



**PLANIMETRIA GENERALE**

Scala 1:1.000

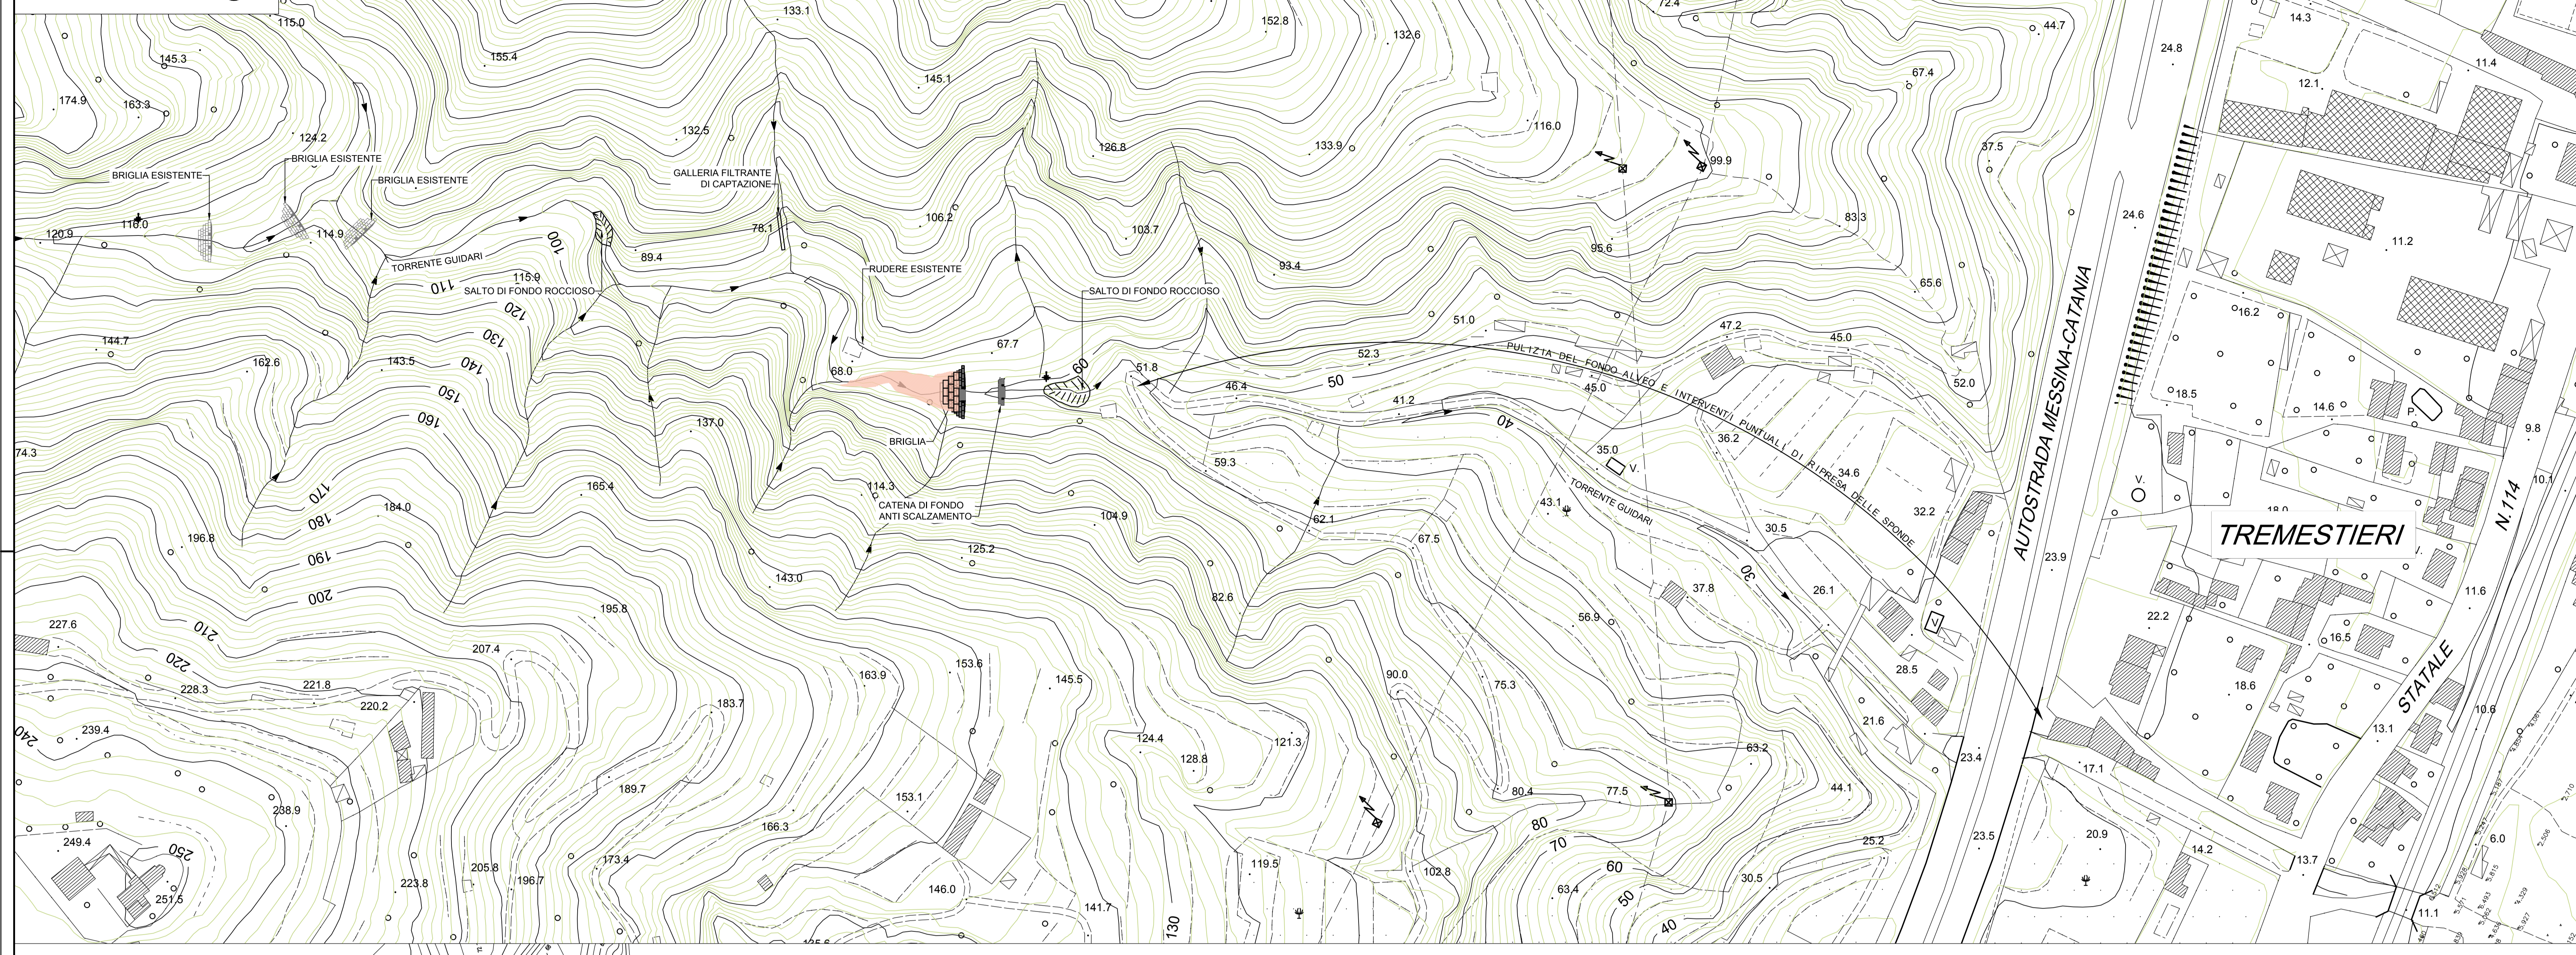

**PLANIMETRIA BRIGLIA SUL GUIDARI**


Scala 1:200

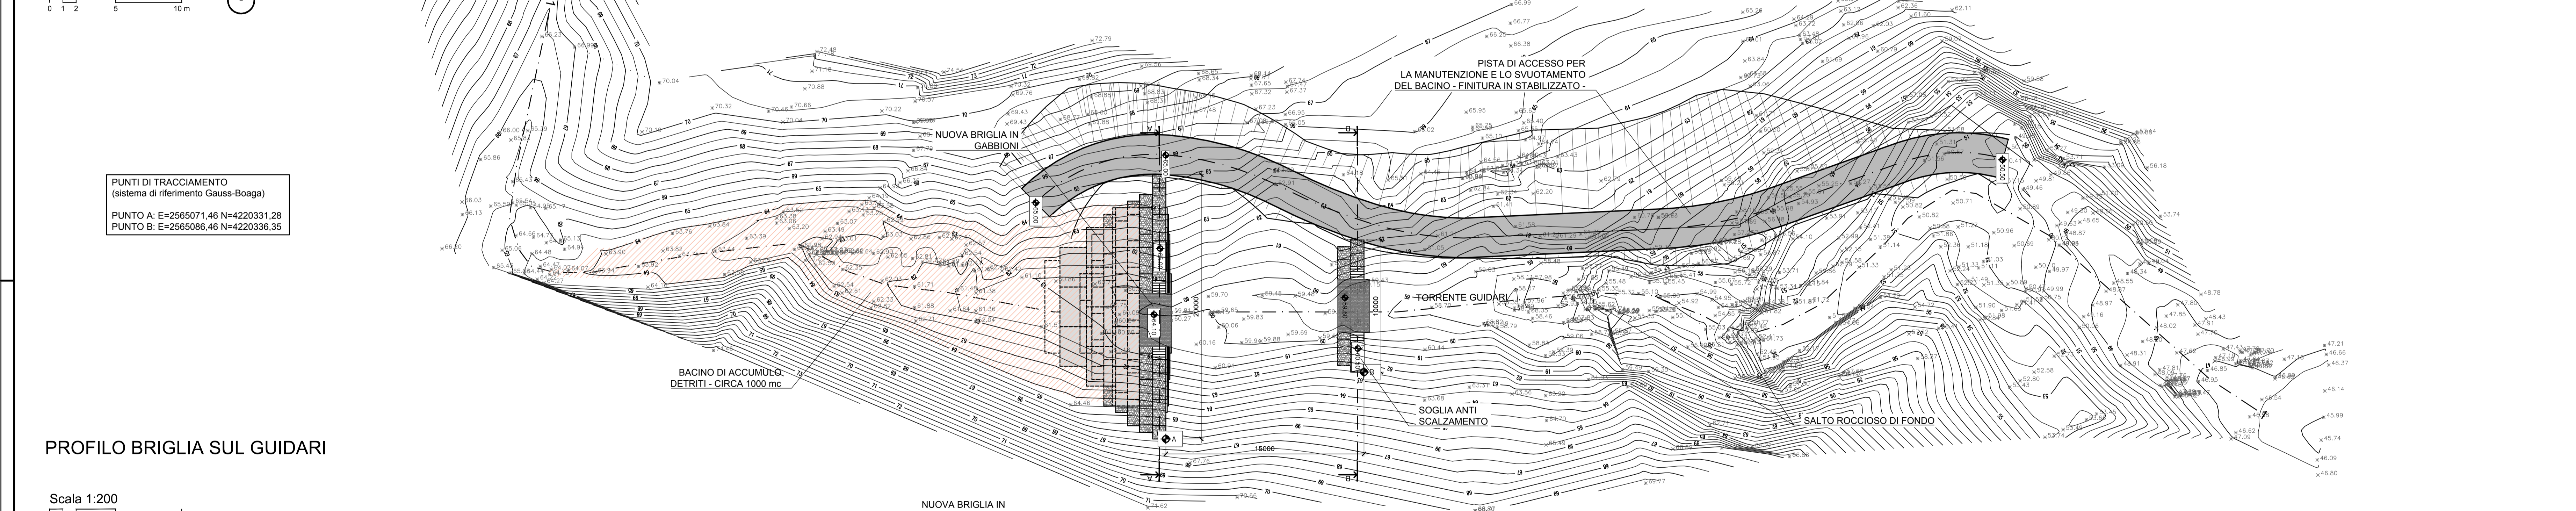

PUNTI DI TRACCIAMENTO  
(sistema di riferimento Gauss-Boaga)  
PUNTO A: E=2565071.46 N=4220331.28  
PUNTO B: E=2565086.46 N=4220336.35

**PROFILO BRIGLIA SUL GUIDARI**

Scala 1:200

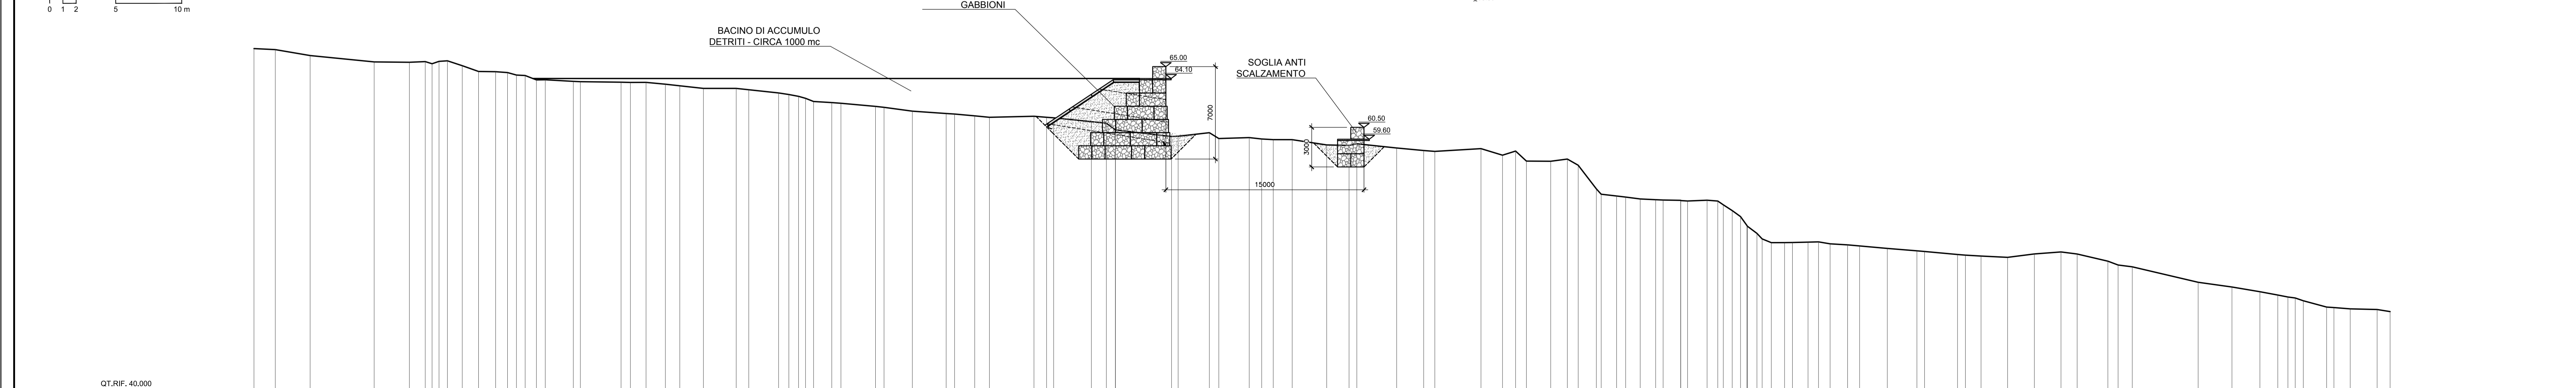

QT. REF. 40,000


REV.	DATA	FILE	OGGETTO	DS.	APPR.
1					
2					
3					
4					
5					