


**PLANIMETRIA GENERALE**

Scala 1:100

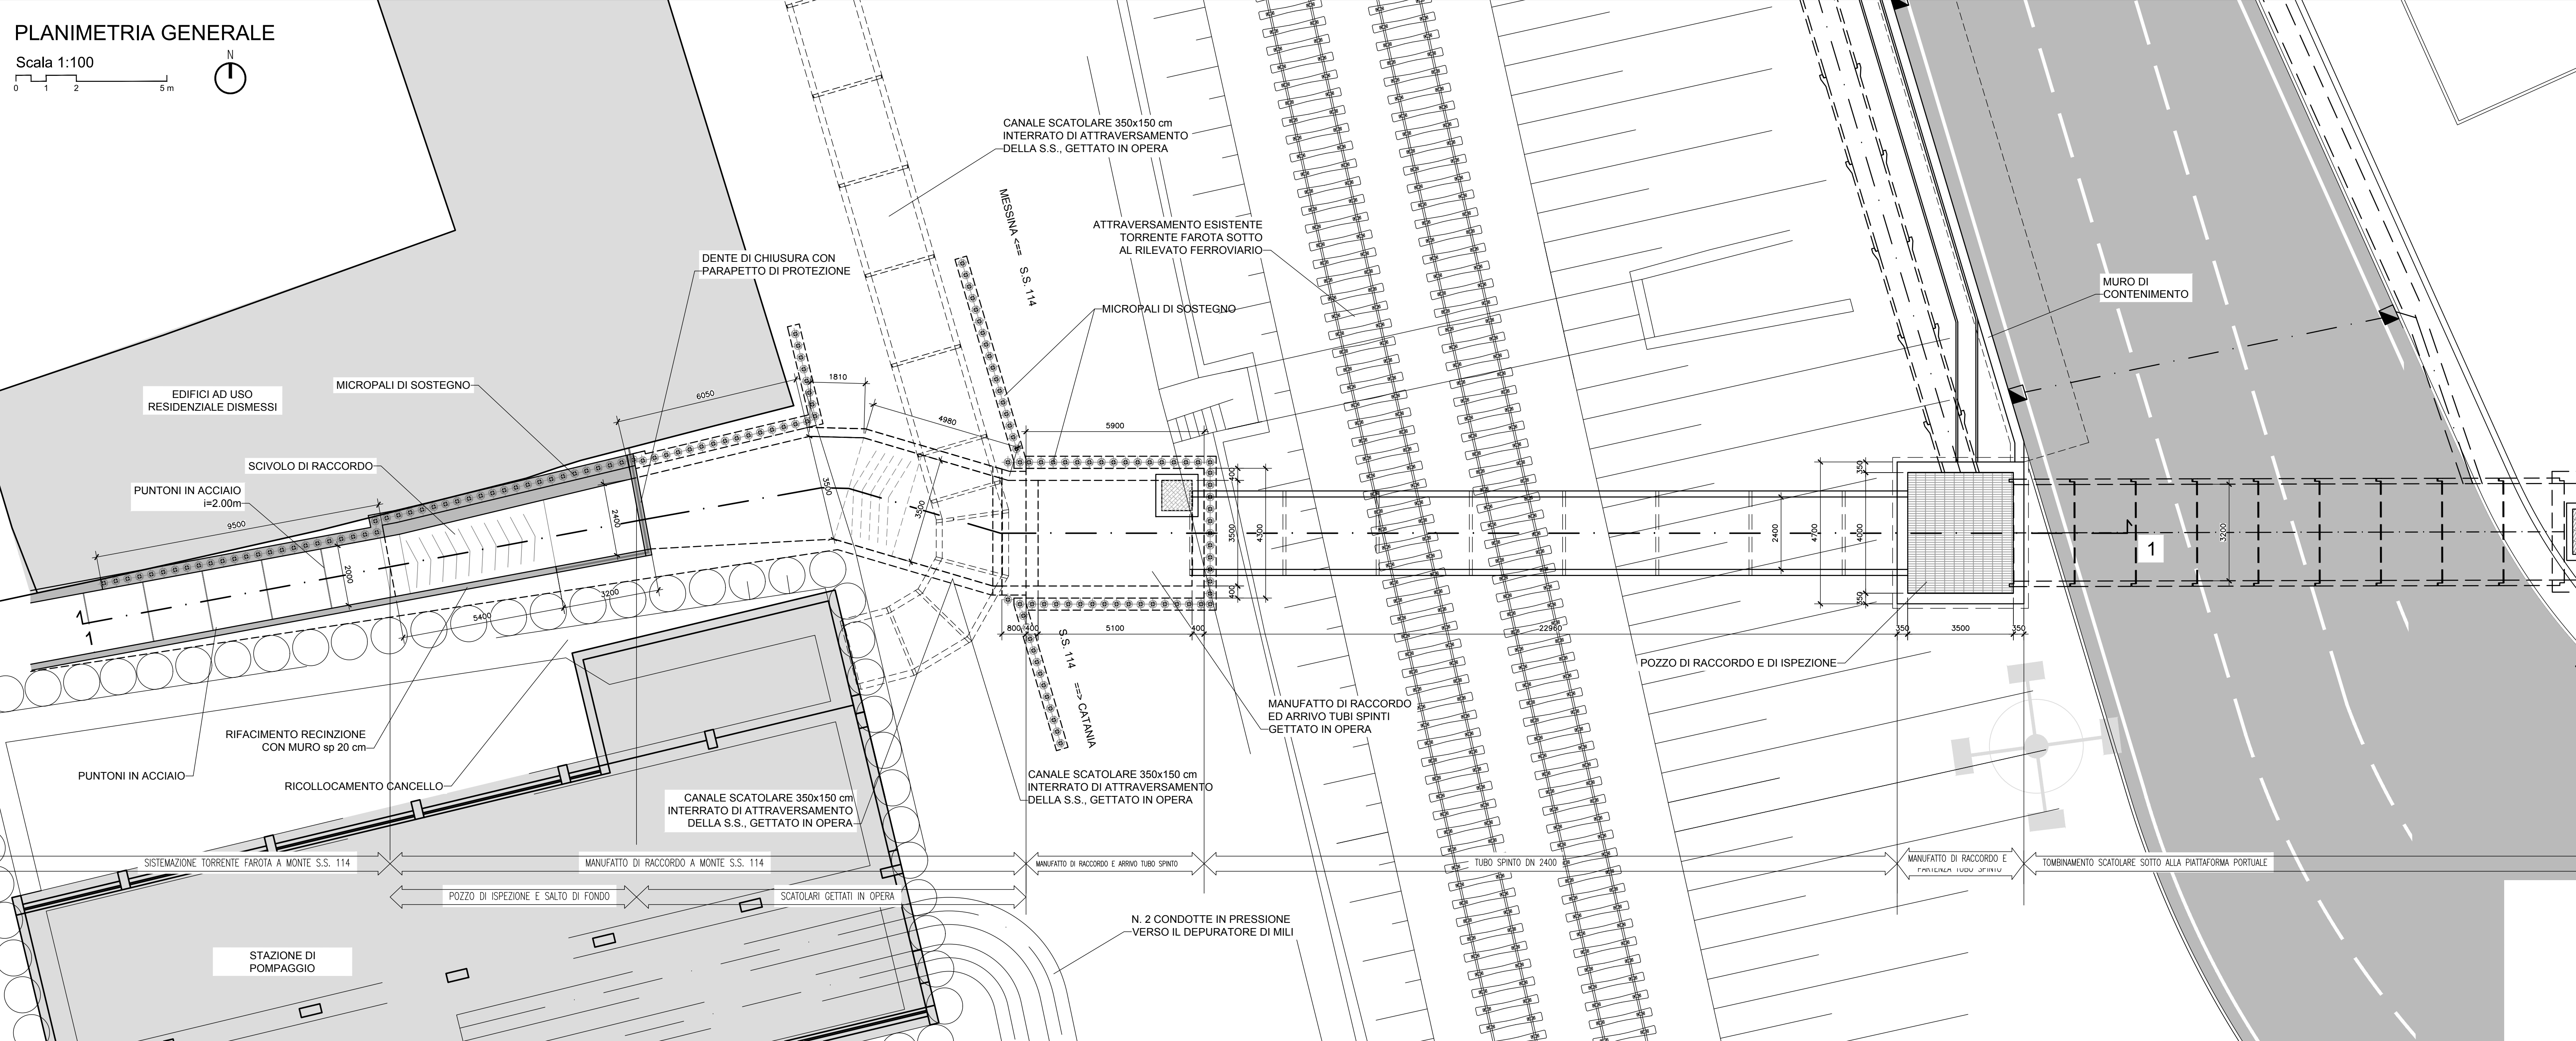


NOTA 1: PRIMA DELL'INIZIO DEI LAVORI SI DOVRA' PROCEDERE ALLO SPOSTAMENTO DEI SOTTOSERVIZI INTERFERENTI CON LE NUOVE OPERE DI PROGETTO.

NOTA 2: L'ESATTA UBICAZIONE DEL TOMBINAMENTO FOGNARIO E' DA RICERCARE MEDIANTE SAGGI PRIMA DELL'INIZIO DEI LAVORI. IN CASO DI DIVERSO POSIZIONAMENTO DELL'INFRASTRUTTURA L'OPERA DOVRA' ESSERE ADATTATA DI CONSEGUENZA RISPETTANDO LE DIMENSIONI MINIME INDICATE.

NOTA 3: TUTTE LE MISURE INDICATE SONO ESPRESSE IN MILLIMETRI DOVE NON DIVERSAMENTE INDICATO

**PROFILO 1-1**

Scala 1:100

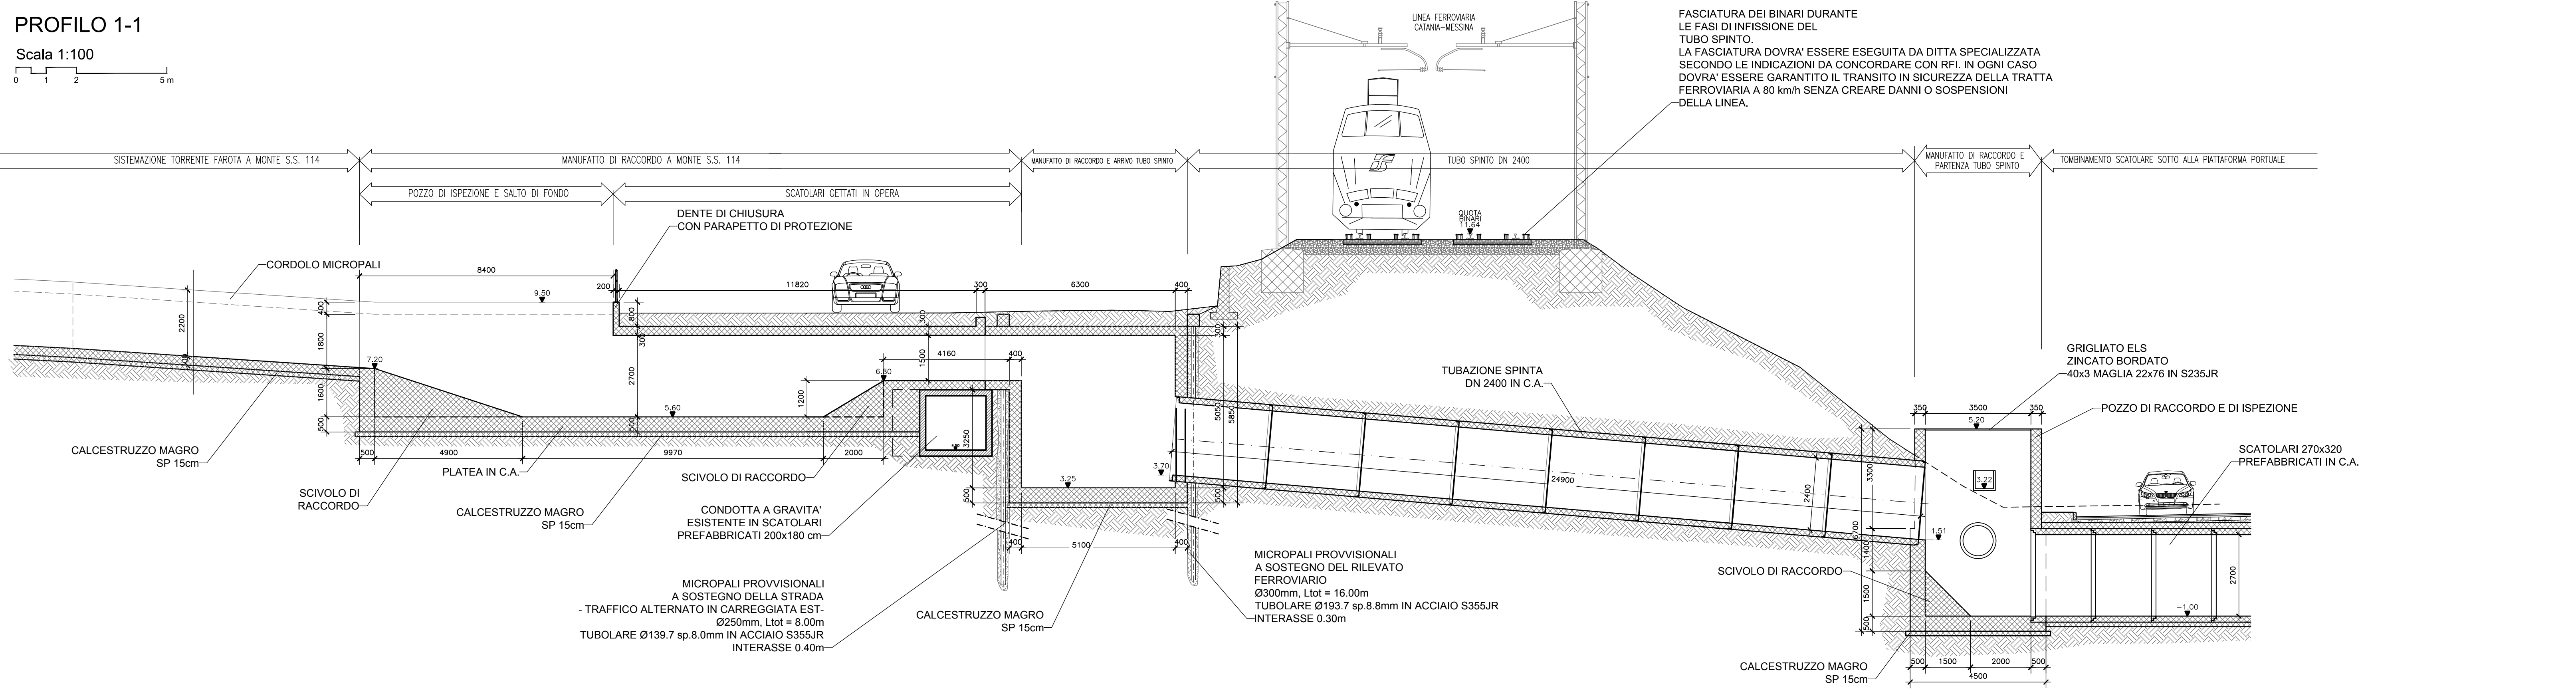

FASCIATURA DEI BINARI DURANTE LE FASI DI INFISSIONE DEL TUBO SPINTO. LA FASCIATURA DOVRA' ESSERE ESEGUITA DA DITTA SPECIALIZZATA SECONDO LE INDICAZIONI DA CONCORDARE CON RFI. IN OGNI CASO DOVRA' ESSERE GARANTITO IL TRANSITO IN SICUREZZA DELLA TRATTA FERROVIARIA A 80 km/h SENZA CREARE DANNI O SOSPENSIONI DELLA LINEA.

**Comune di Messina**

IMPRESA APPALTRICE  
**CO.E.D.MAR.**  
 30015 Caviglia (VE) Tel. +39 041 4987 925  
 Bassolina F. - Via da Riva Fax +39 041 4987 914  
 www.coedmar.it contratti@coedmar.it

COOPATA  
 40122 Bologna Tel. +39 051 391 066  
 Via M. E. Sallustiana, 1022 Fax +39 051 391 066  
 www.coopata.it info@coopata.it

PROGETTAZIONE  
**FCM**  
 ingegneria  
 20035 Milano (VE) Tel. +39 041 5765 711  
 Viale Belvedere, 8/10 Fax +39 041 4355 933  
 www.fcm-ingegneria.com info@fcm-ingegneria.com

**IDROTEC**  
 Ing. Vincenzo Iacopino  
 Studio Tecnico Falzea  
 Arch. Claudio Lucchesi  
 Ing. Mario Marino  
 Dott. Geol. Sergio Doffin

PROGETTO  
**COMUNE DI MESSINA**  
 LAVORI DI COSTRUZIONE DELLA PIATTAFORMA LOGISTICA INTERMODALE TREMESTIERI CON ANNESSO SCALO PORTUALE - PRIMO TRACCIO FUNZIONALE

EMISSIONE  
**PROGETTO ESECUTIVO**

TITOLO  
 D - OPERE D'ARTE SUI TORRENTI FAROTA E GUIDARI  
 Torrente Farota - Attraversamento Attraversamento SS114 e ferrovia -  
 Planimetria e profilo

REV.	DATA	FILE	OGGETTO	DIS.	APPR.
1					
2					
3					
4					
5					

ELABORATO N. **D123**

DATA	SCALA	FILE	J.N.
10/01/2017	1:100	1044_D123_0.dwg	1044
PROGETTO	DISEGNO	VERIFICA	APPROVAZIONE
G. Carretta	M. Dell'Aversana	L. Mastero	T. Tassi