



PIANTA STATO DI FATTO

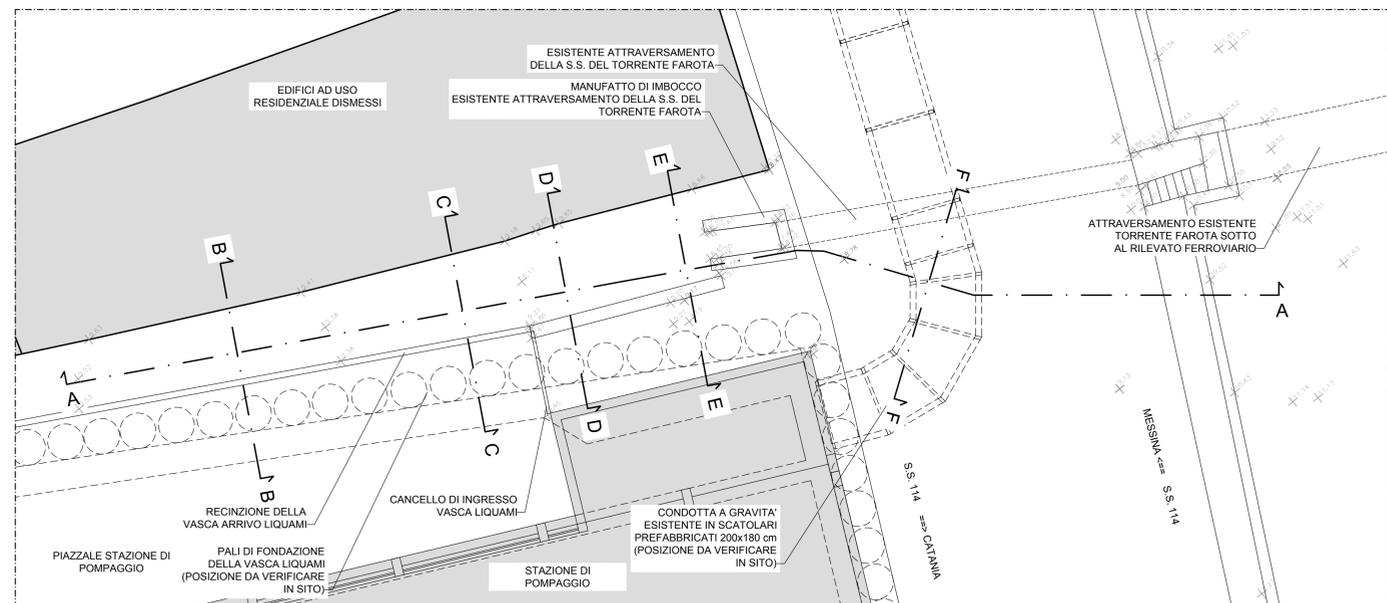


PIANTA SEZIONATA A QUOTA 7.80 m slmm

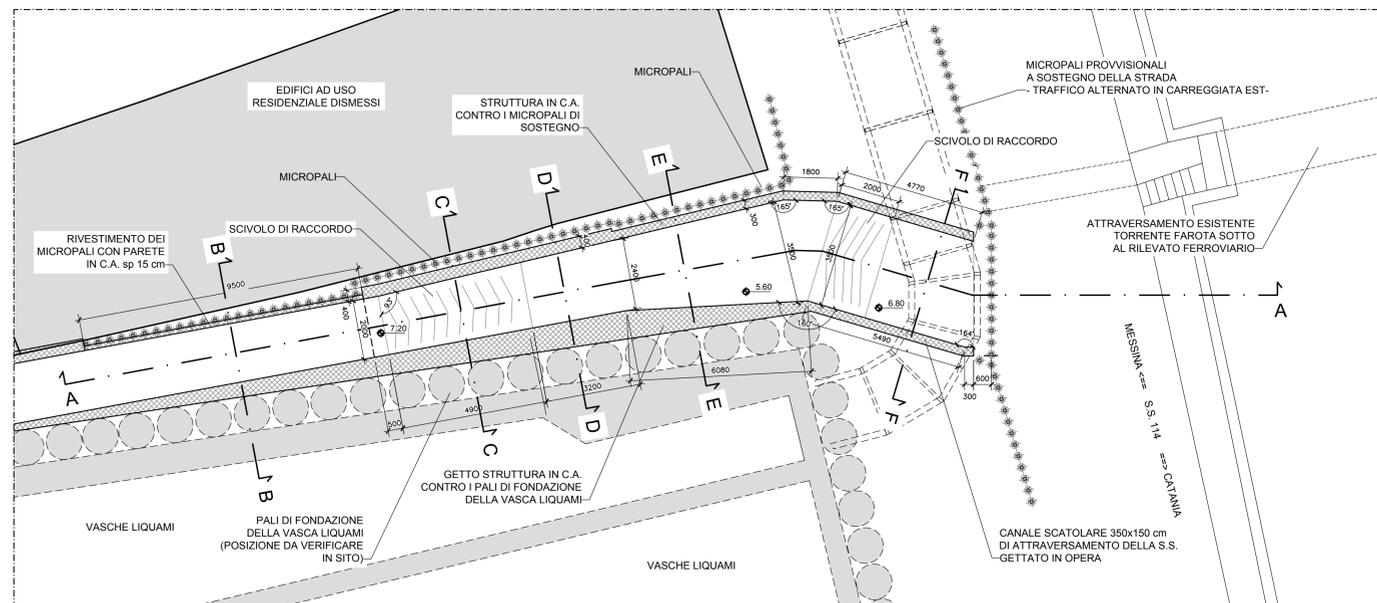


NOTA 1: PRIMA DELL'INIZIO DEI LAVORI SI DOVRA' PROCEDERE ALLO SPOSTAMENTO DEI SOTTOSERVIZI INTERFERENTI CON LE NUOVE OPERE DI PROGETTO.  
 NOTA 2: L'ESATTA UBICAZIONE DEL TOMBINAMENTO FOGNARIO E' DA RICERCARE MEDIANTE SAGGI PRIMA DELL'INIZIO DEI LAVORI. IN CASO DI DIVERSO POSIZIONAMENTO DELL'INFRASTRUTTURA L'OPERA DOVRA' ESSERE ADATTATA DI CONSEGUENZA RISPETTANDO LE DIMENSIONI MINIME INDICATE.  
 NOTA 3: TUTTE LE MISURE INDICATE SONO ESPRESSE IN MILLIMETRI DOVE NON DIVERSAMENTE INDICATO

PIANTA OPERE PROVVISORIALI DI SOSTEGNO

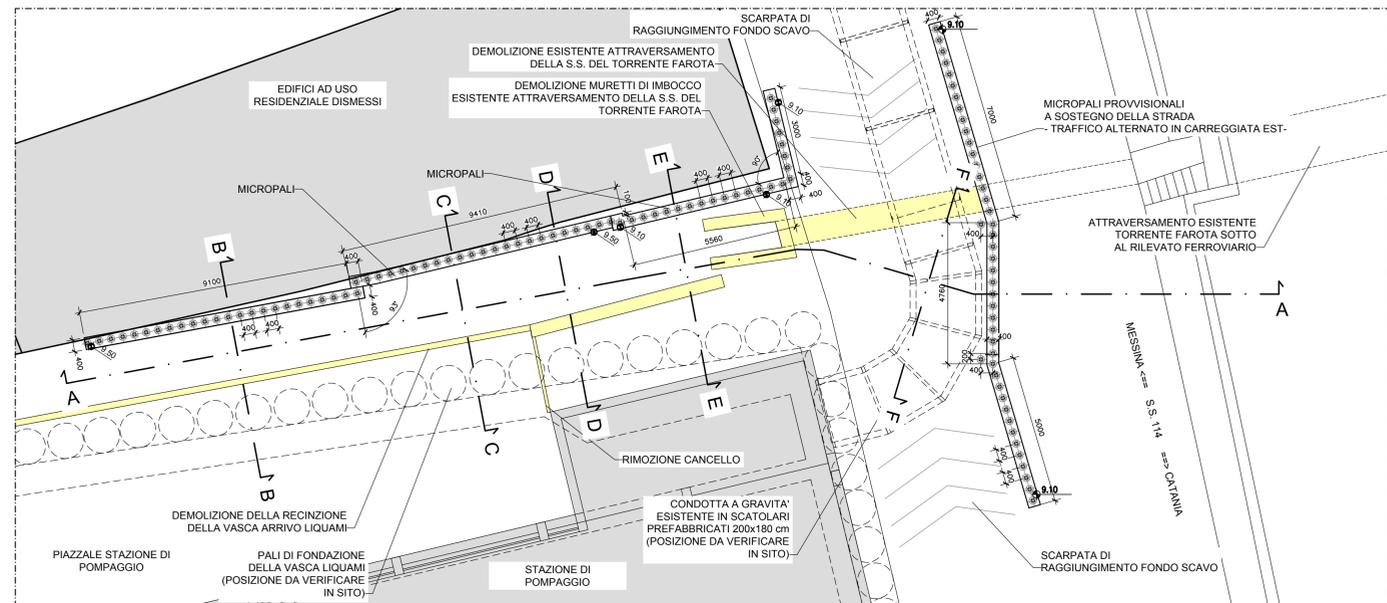

PIANTA DALL'ALTO

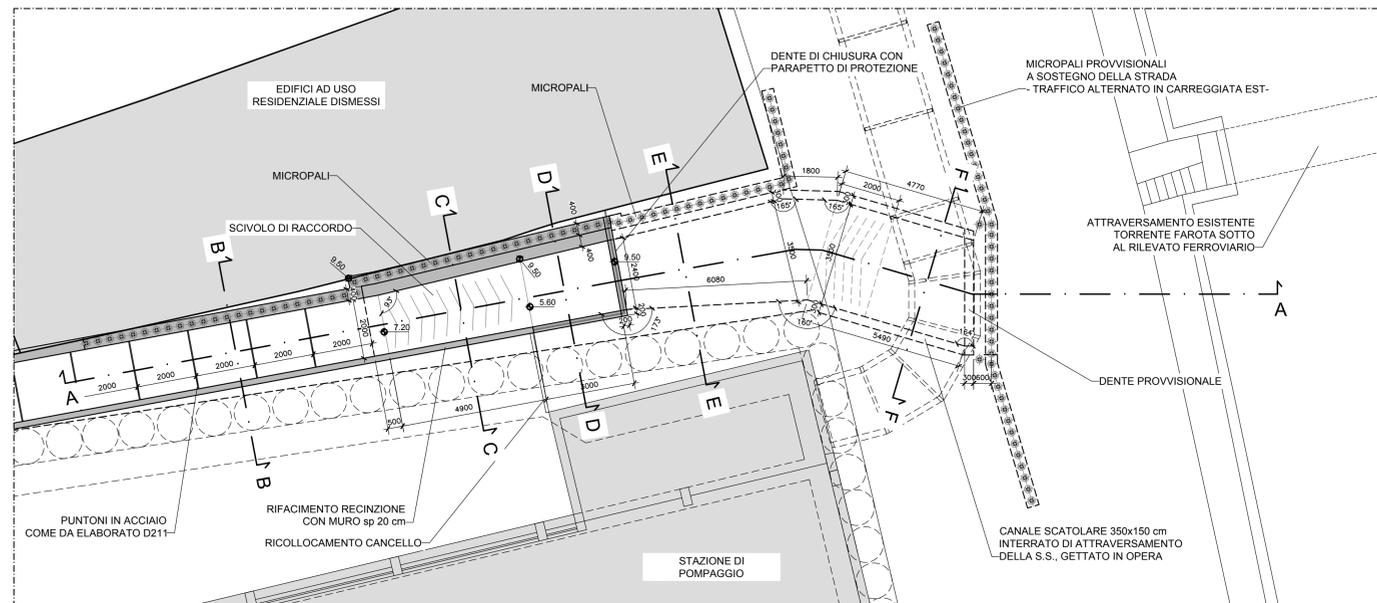

**Comune di Messina**

IMPRESA APPALTRICE  
**CO.E.D.M.A.R.**  
 30015 Choggia (ME) Tel. +39 041 4987 026  
 Belfiore s. V. Via del Rio Fax +39 041 4987 914  
 www.coedmar.it cont@coedmar.it

COOPATA  
**INTERRA**  
 4012 Bologna Tel. +39 051 3181 300  
 Via E. Mattei, 15/22 Fax +39 051 3181 300  
 www.interra.com.hq@interra.it

PROGETTAZIONE  
**FM ingegneria**  
 30035 Milano (VE) Tel. +39 041 5795 711  
 Viale Belfiore, 6/10 Fax +39 041 4252 023  
 www.fm-ingegneria.com trent@fm-ingegneria.it

**DROTEC**  
 20148 Milano Tel. +39 02 8942 2685  
 Via Caccagnolo, 27 Fax +39 02 8942 5133  
 mail@drotec-ingegneria.it

Ing. Vincenzo Iacopino  
 Studio Tecnico Falzea  
 Arch. Claudio Lucchesi  
 Ing. Mattio Marino  
 Dott. Geol. Sergio Dolfin

Viale Regina Elena, 126 - Messina  
 Via T. Settembrini, 27 - Messina  
 Via Naxos, 117 - Povo del Vesuvio (ME)  
 Via Naxos, 6 - Messina  
 Via Marina, 4 - Torre Faro (ME)

PROGETTO  
**COMUNE DI MESSINA**  
 LAVORI DI COSTRUZIONE DELLA PIATTAFORMA LOGISTICA INTERMODALE TREMESTIERI CON ANNESSO SCALO PORTUALE - PRIMO STRALCIO FUNZIONALE

EMMISSIONE  
**PROGETTO ESECUTIVO**

TITOLO  
 D - OPERE D'ARTE SUI TORRENTI FAROTA E GUIDARI  
 Torrente Farota - Attraversamento SS114 e Ferrovia -  
 Pianta zona di monte

REV.	DATA	FILE	OGGETTO	DIS.	APPR.
1					
2					
3					
4					
5					

ELABORATO N. **D125**

DATA	SCALA	FILE	J/N
03/09/2017	1:100	1044_D125_0.dwg	

PROGETTO	DISEGNO	VERIFICA	APPROVAZIONE
G. Carrella	M. Dell'Aversana	L. Masiero	T. Tassi