
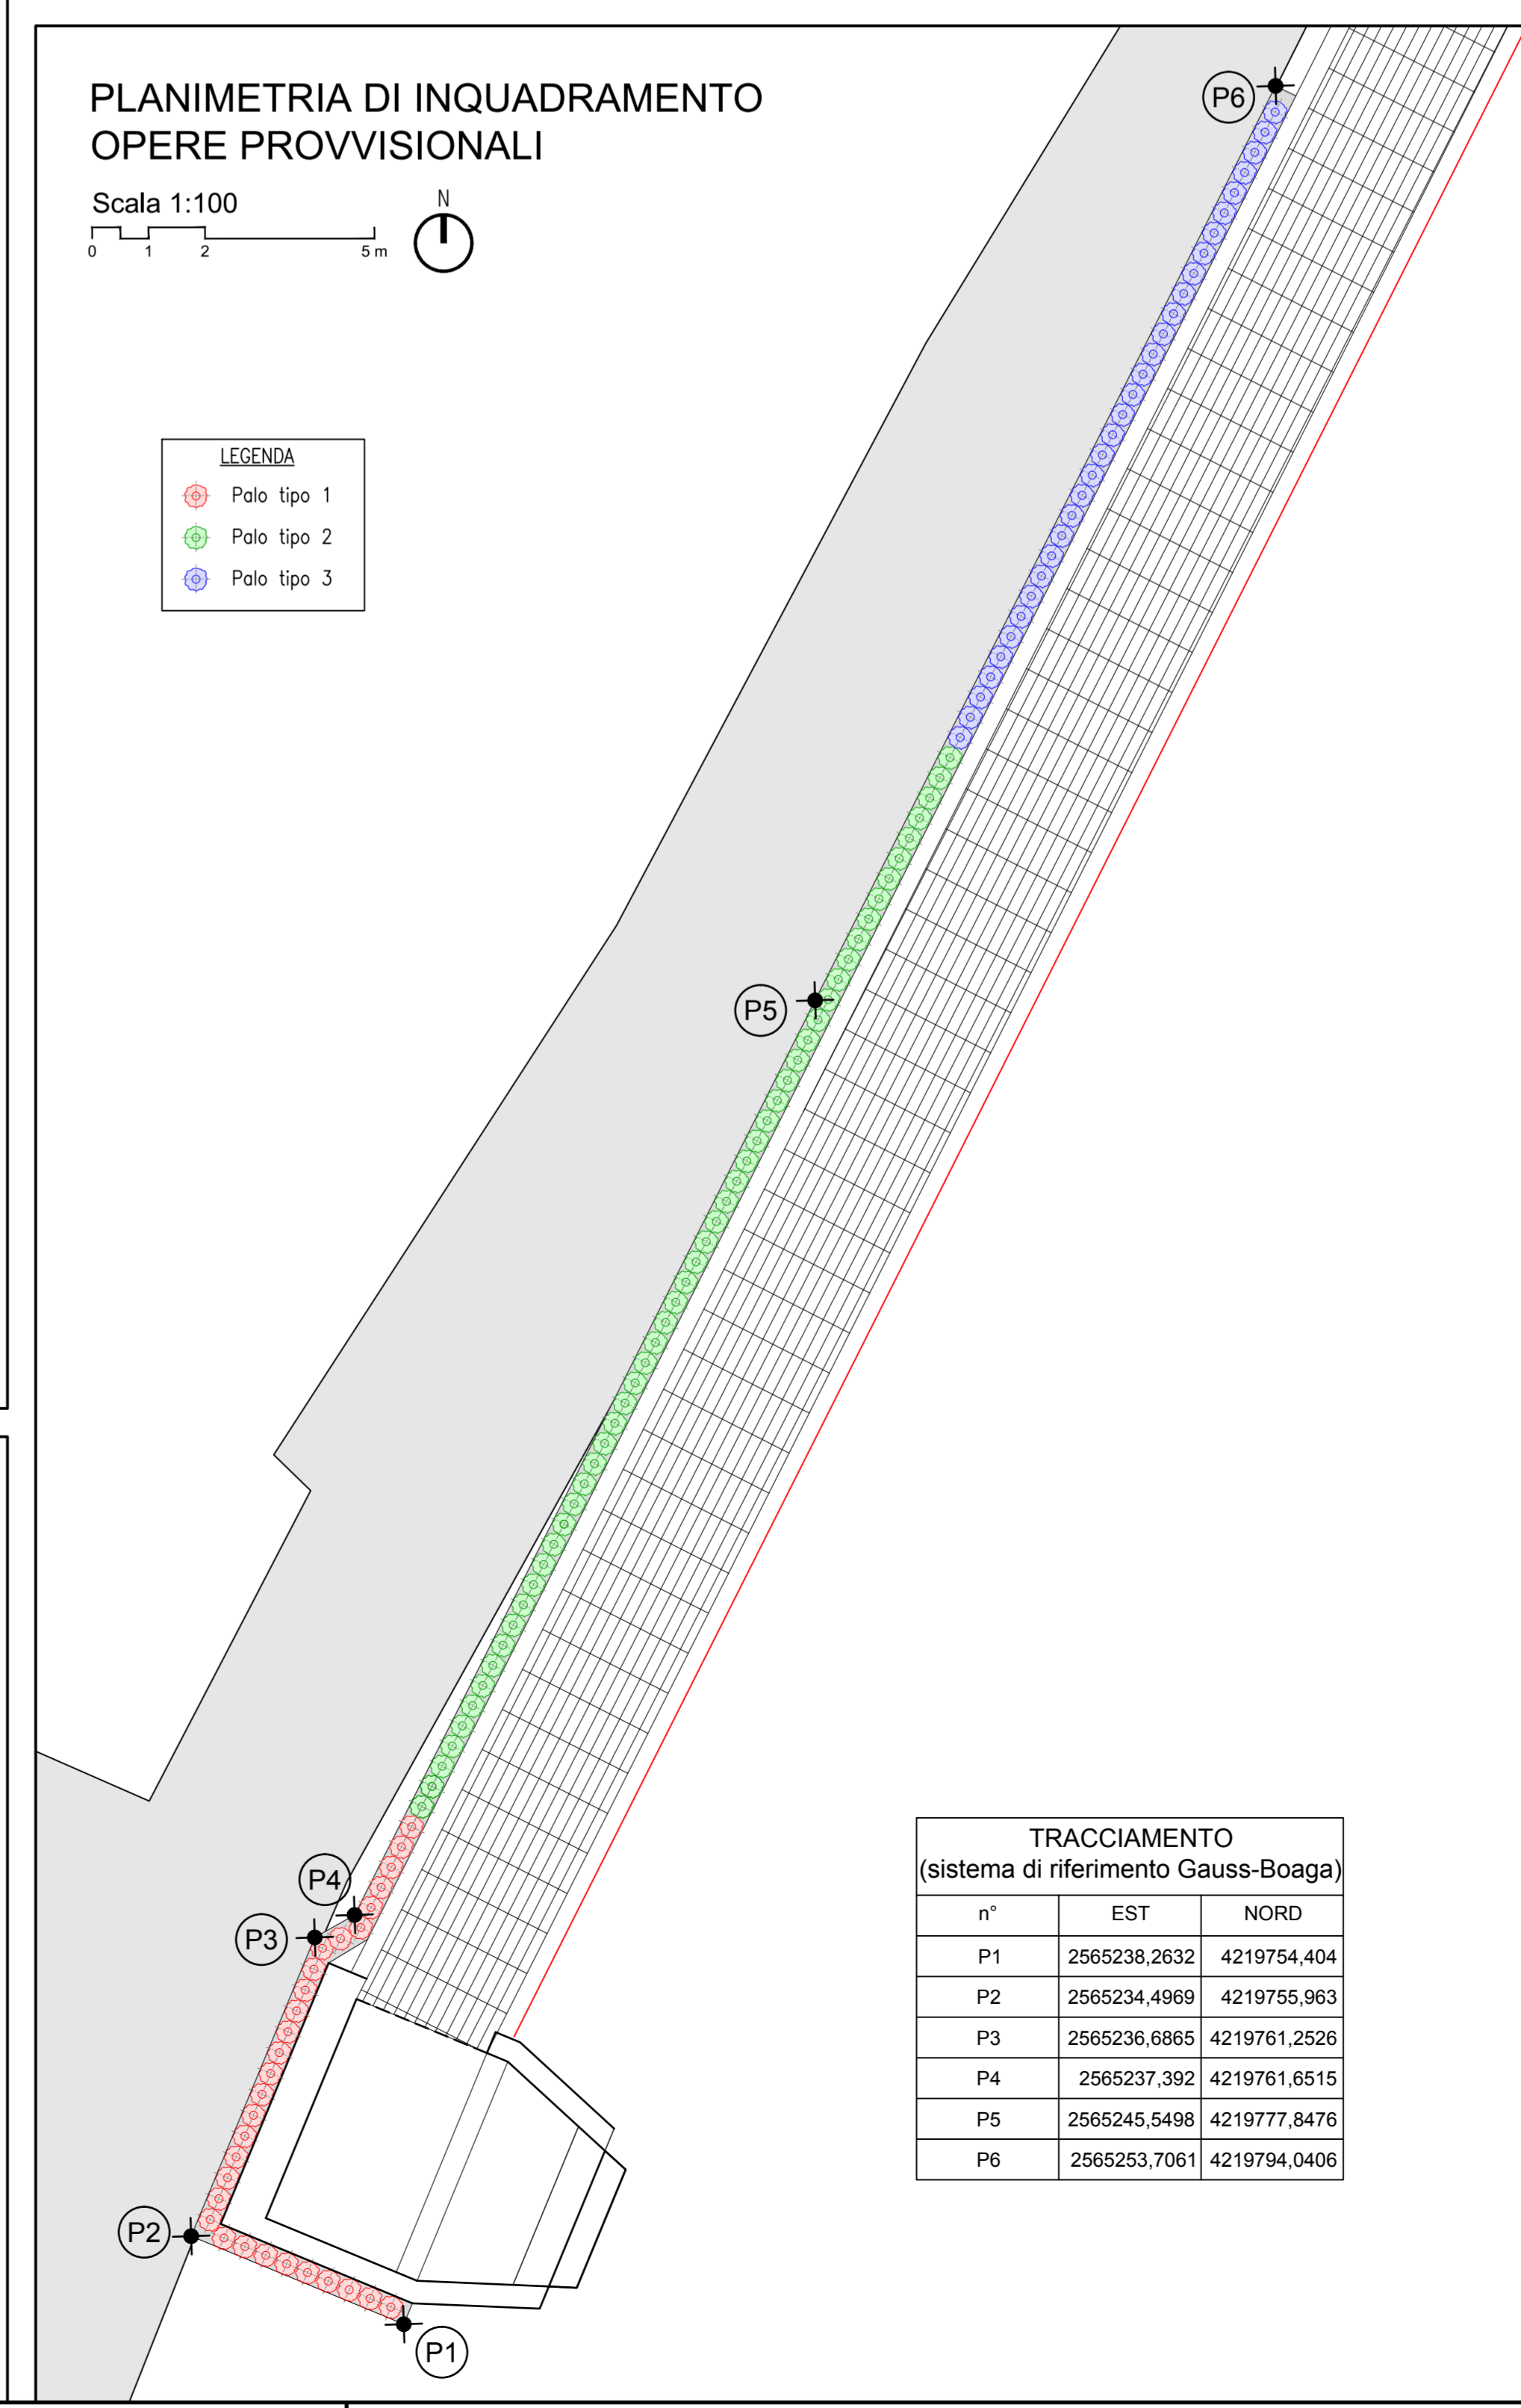
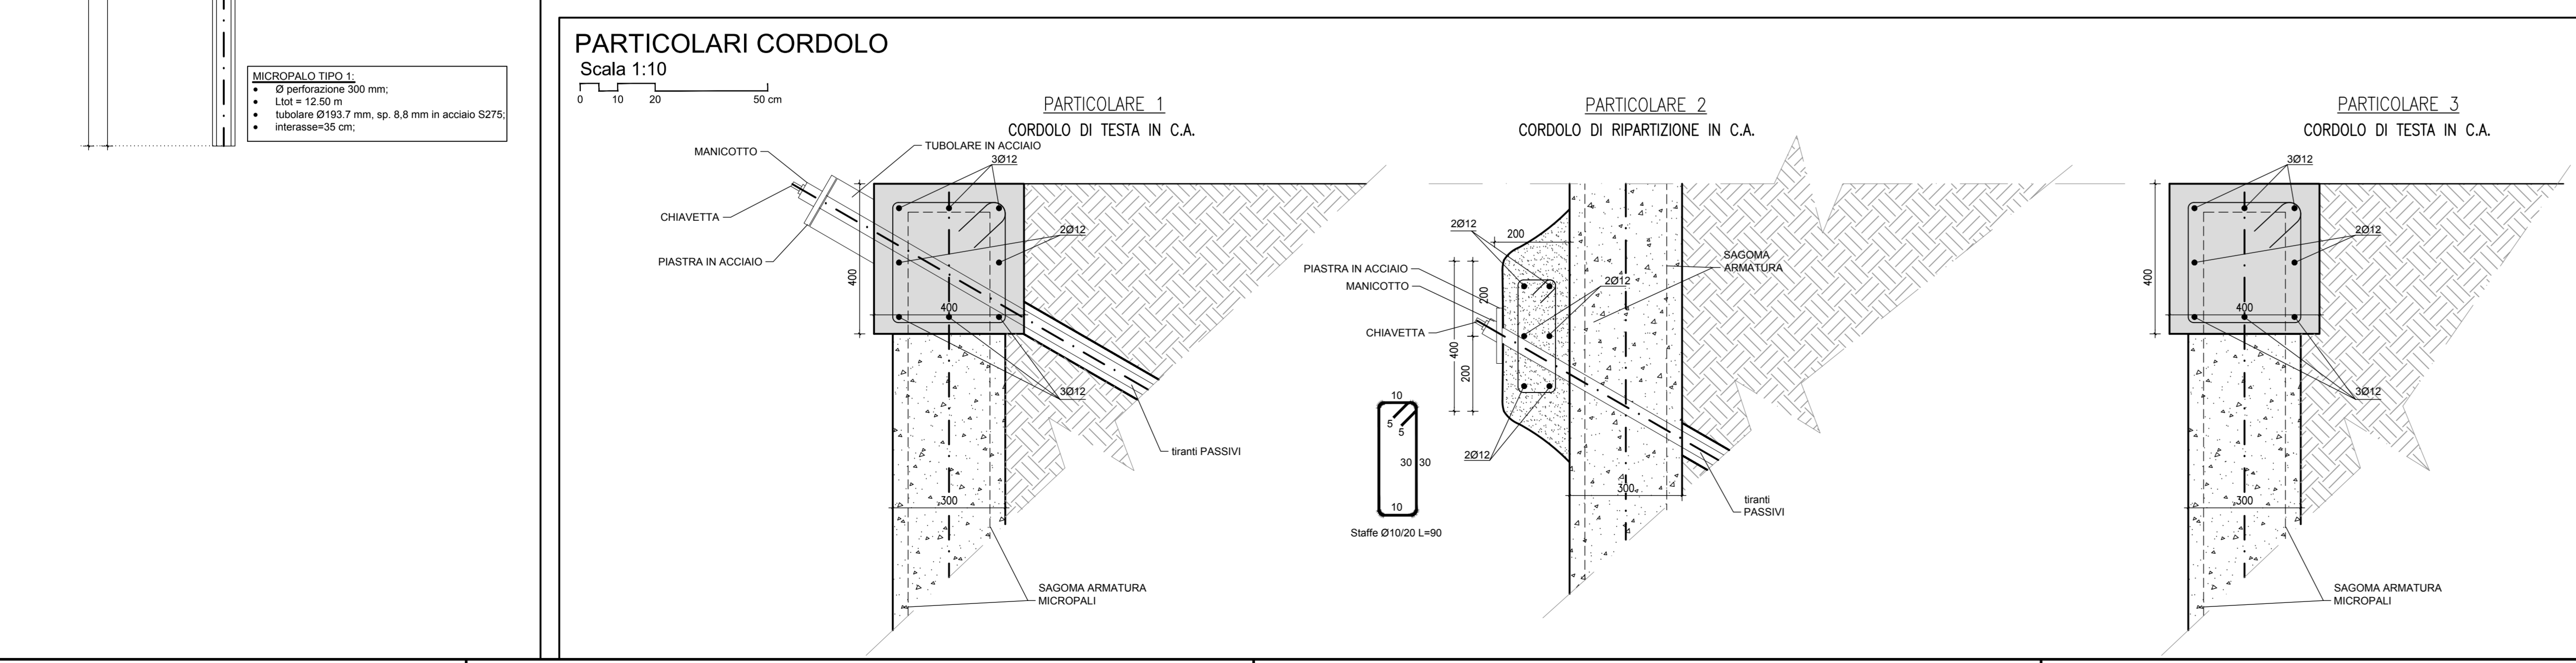
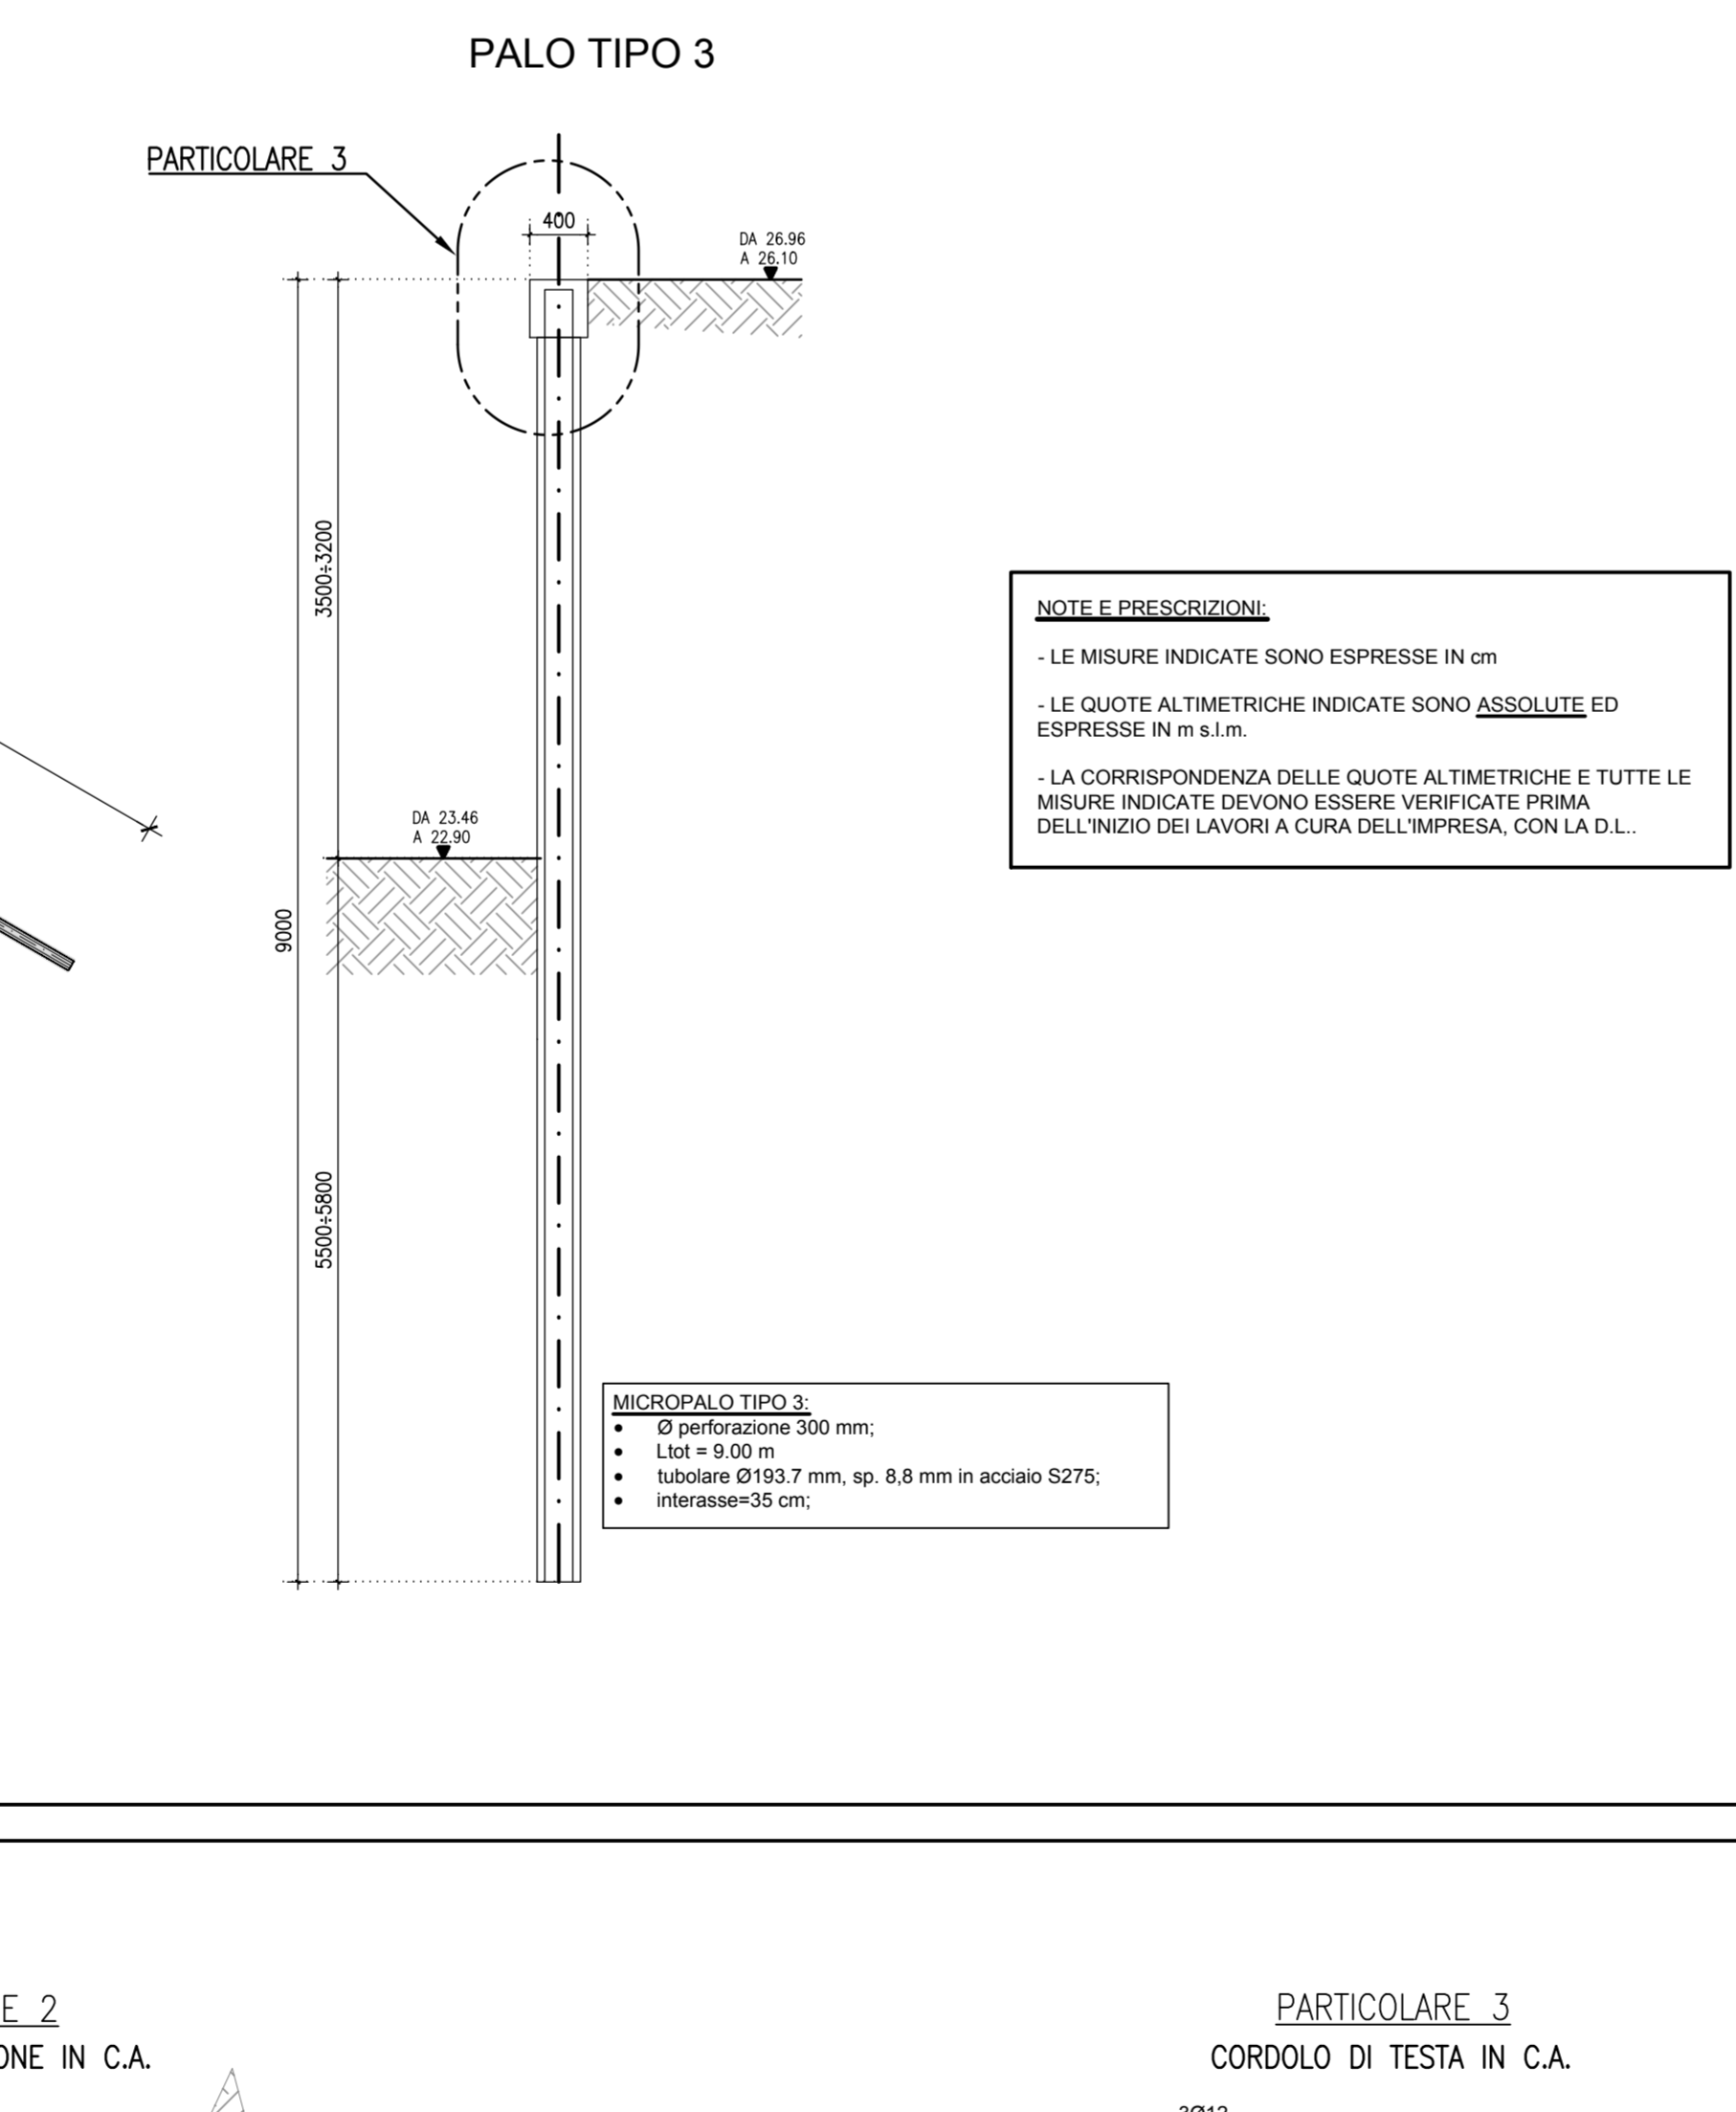
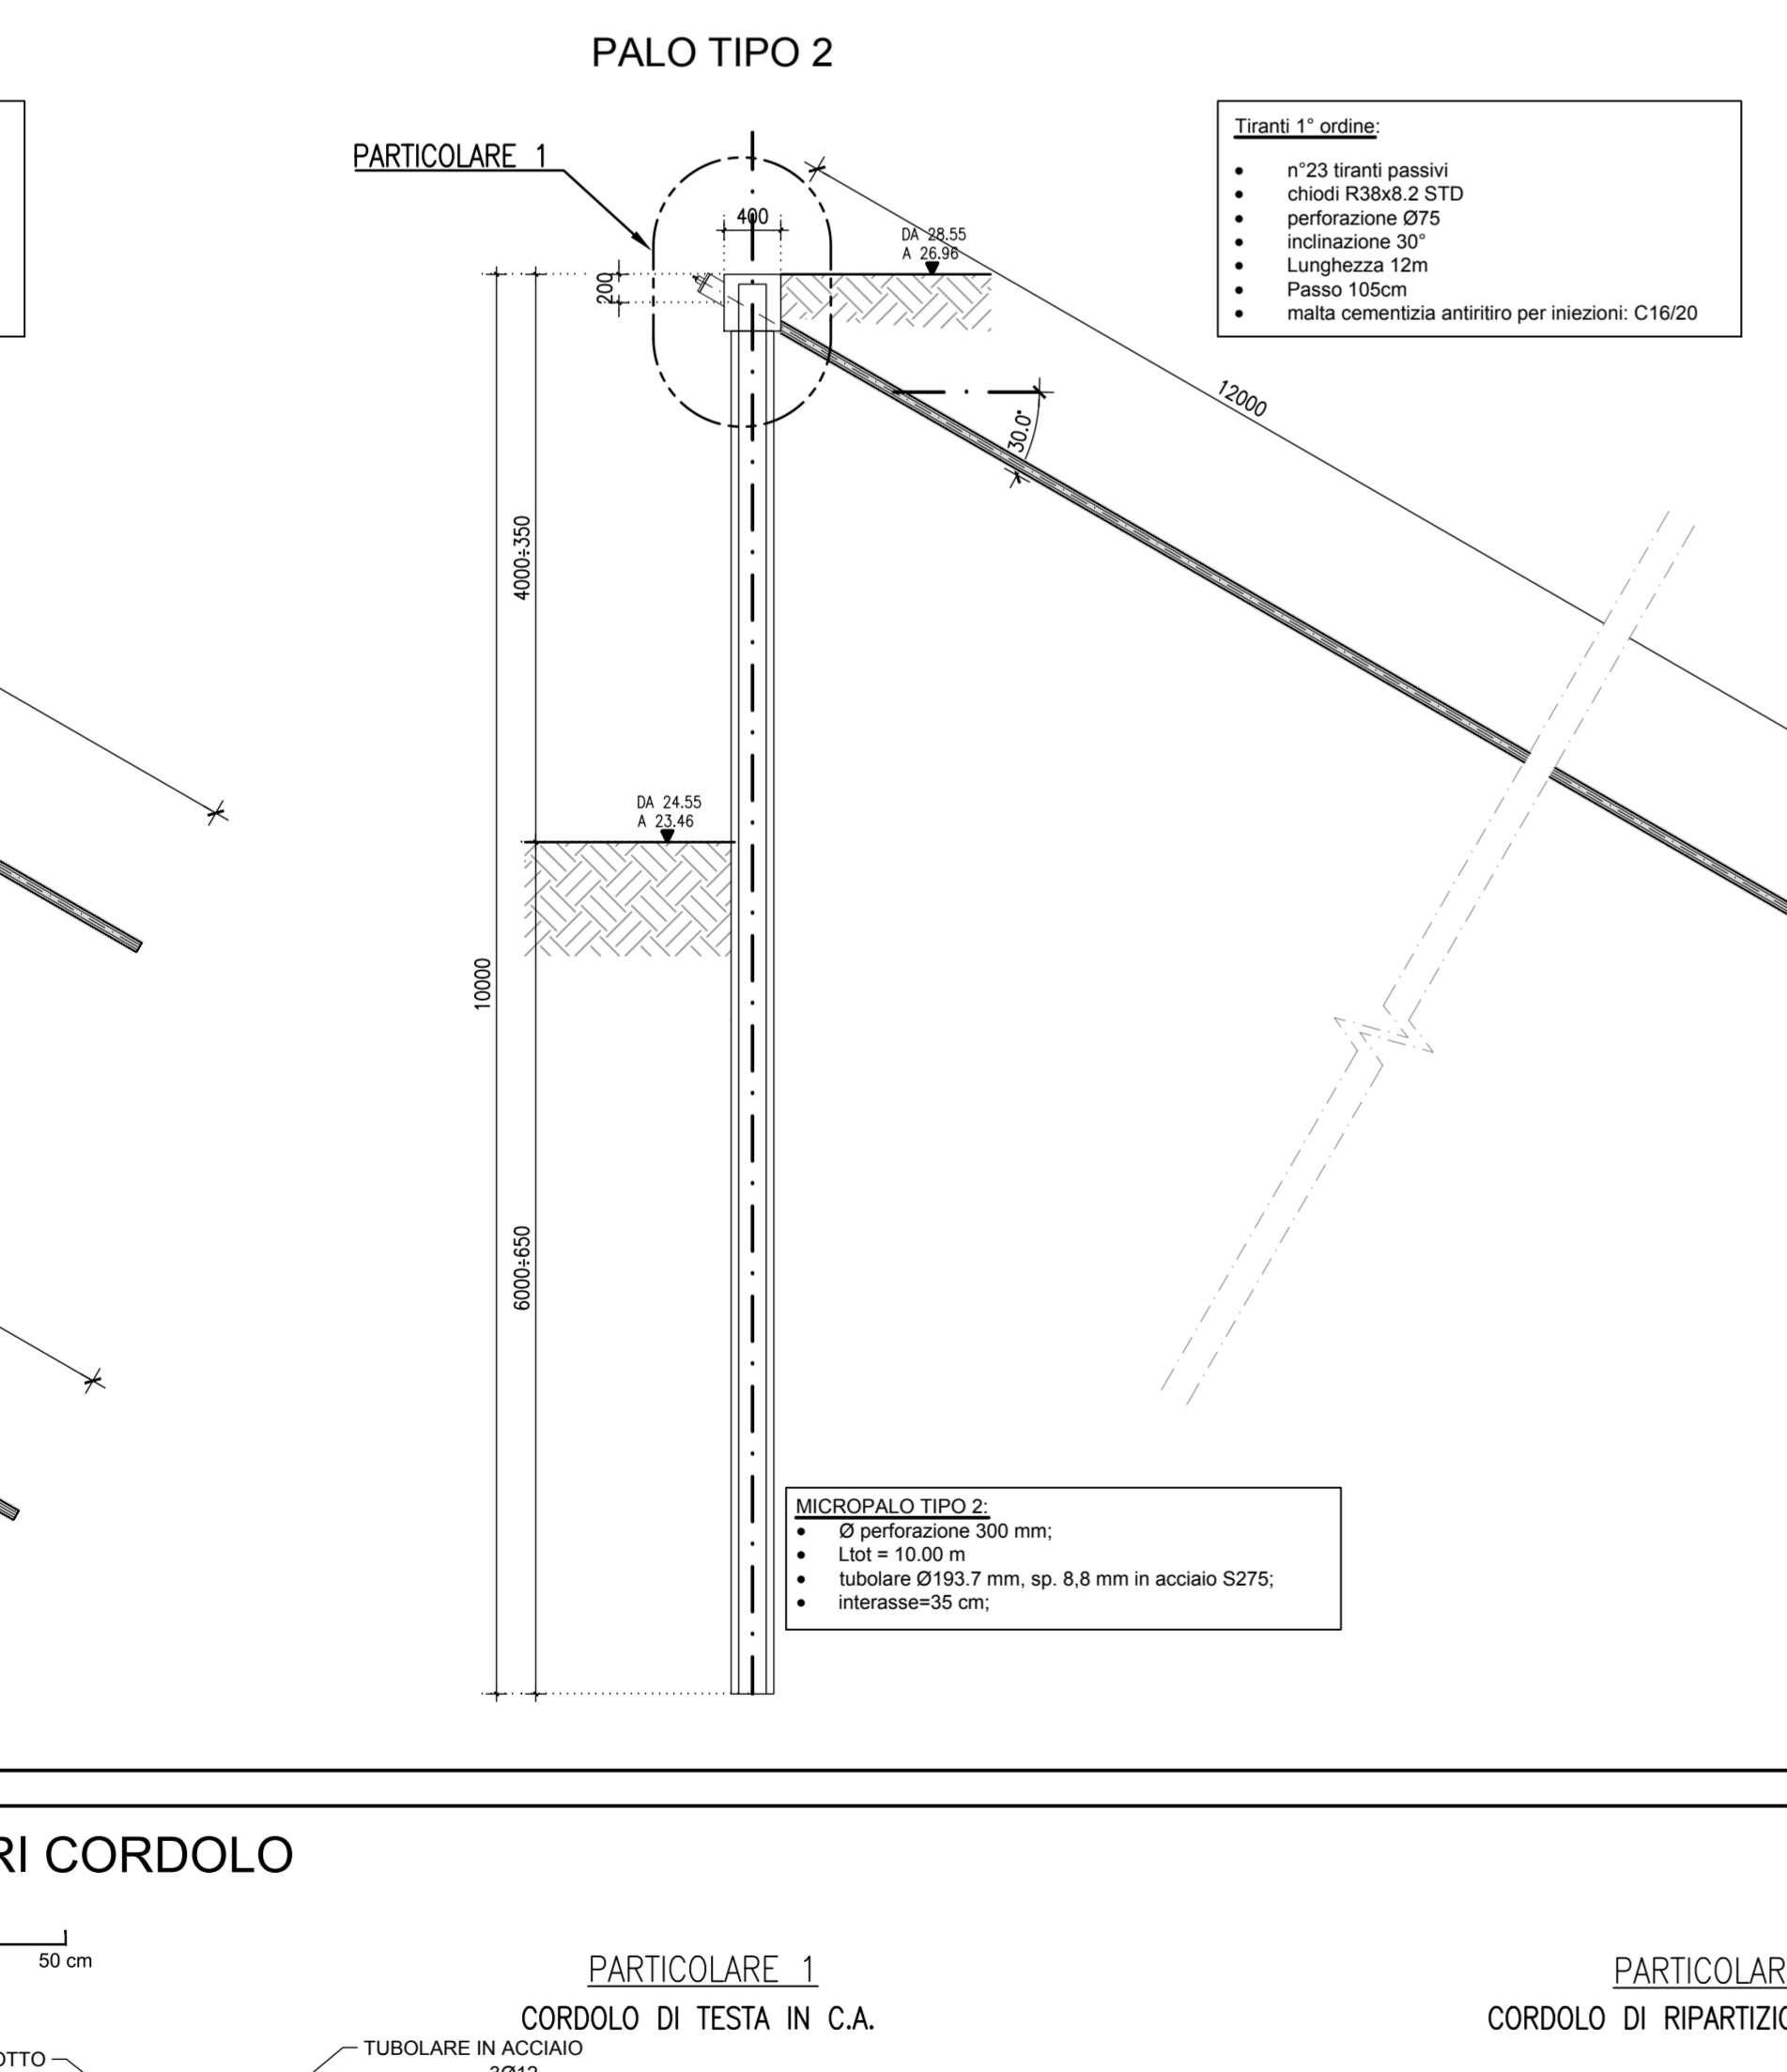
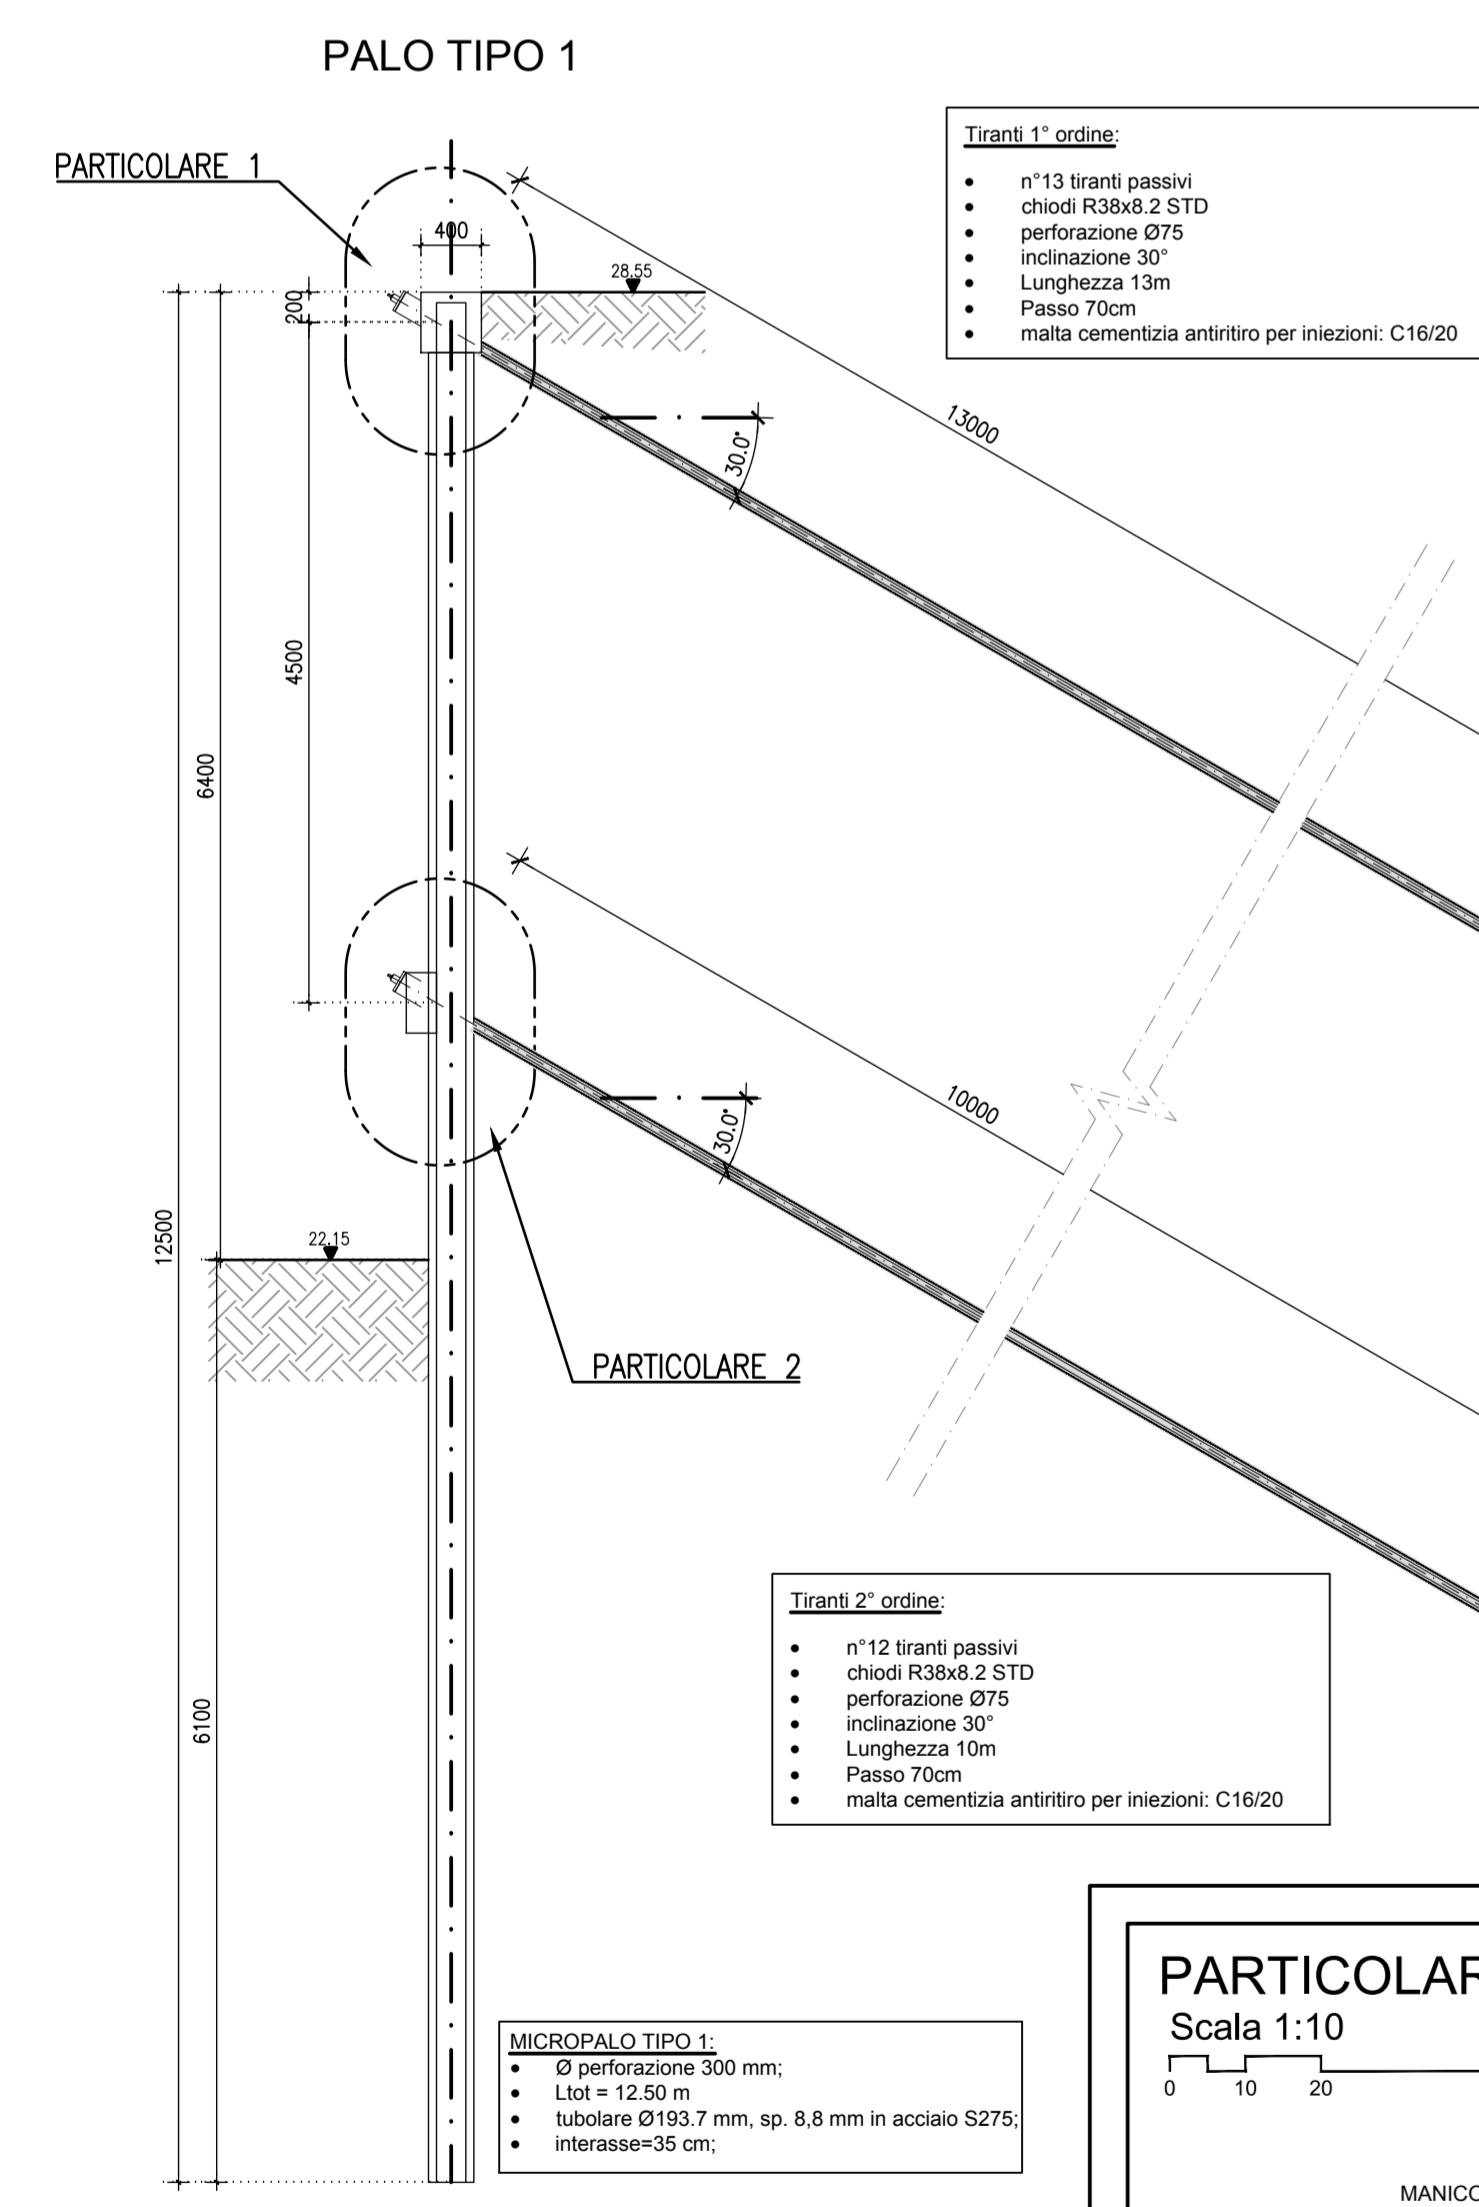
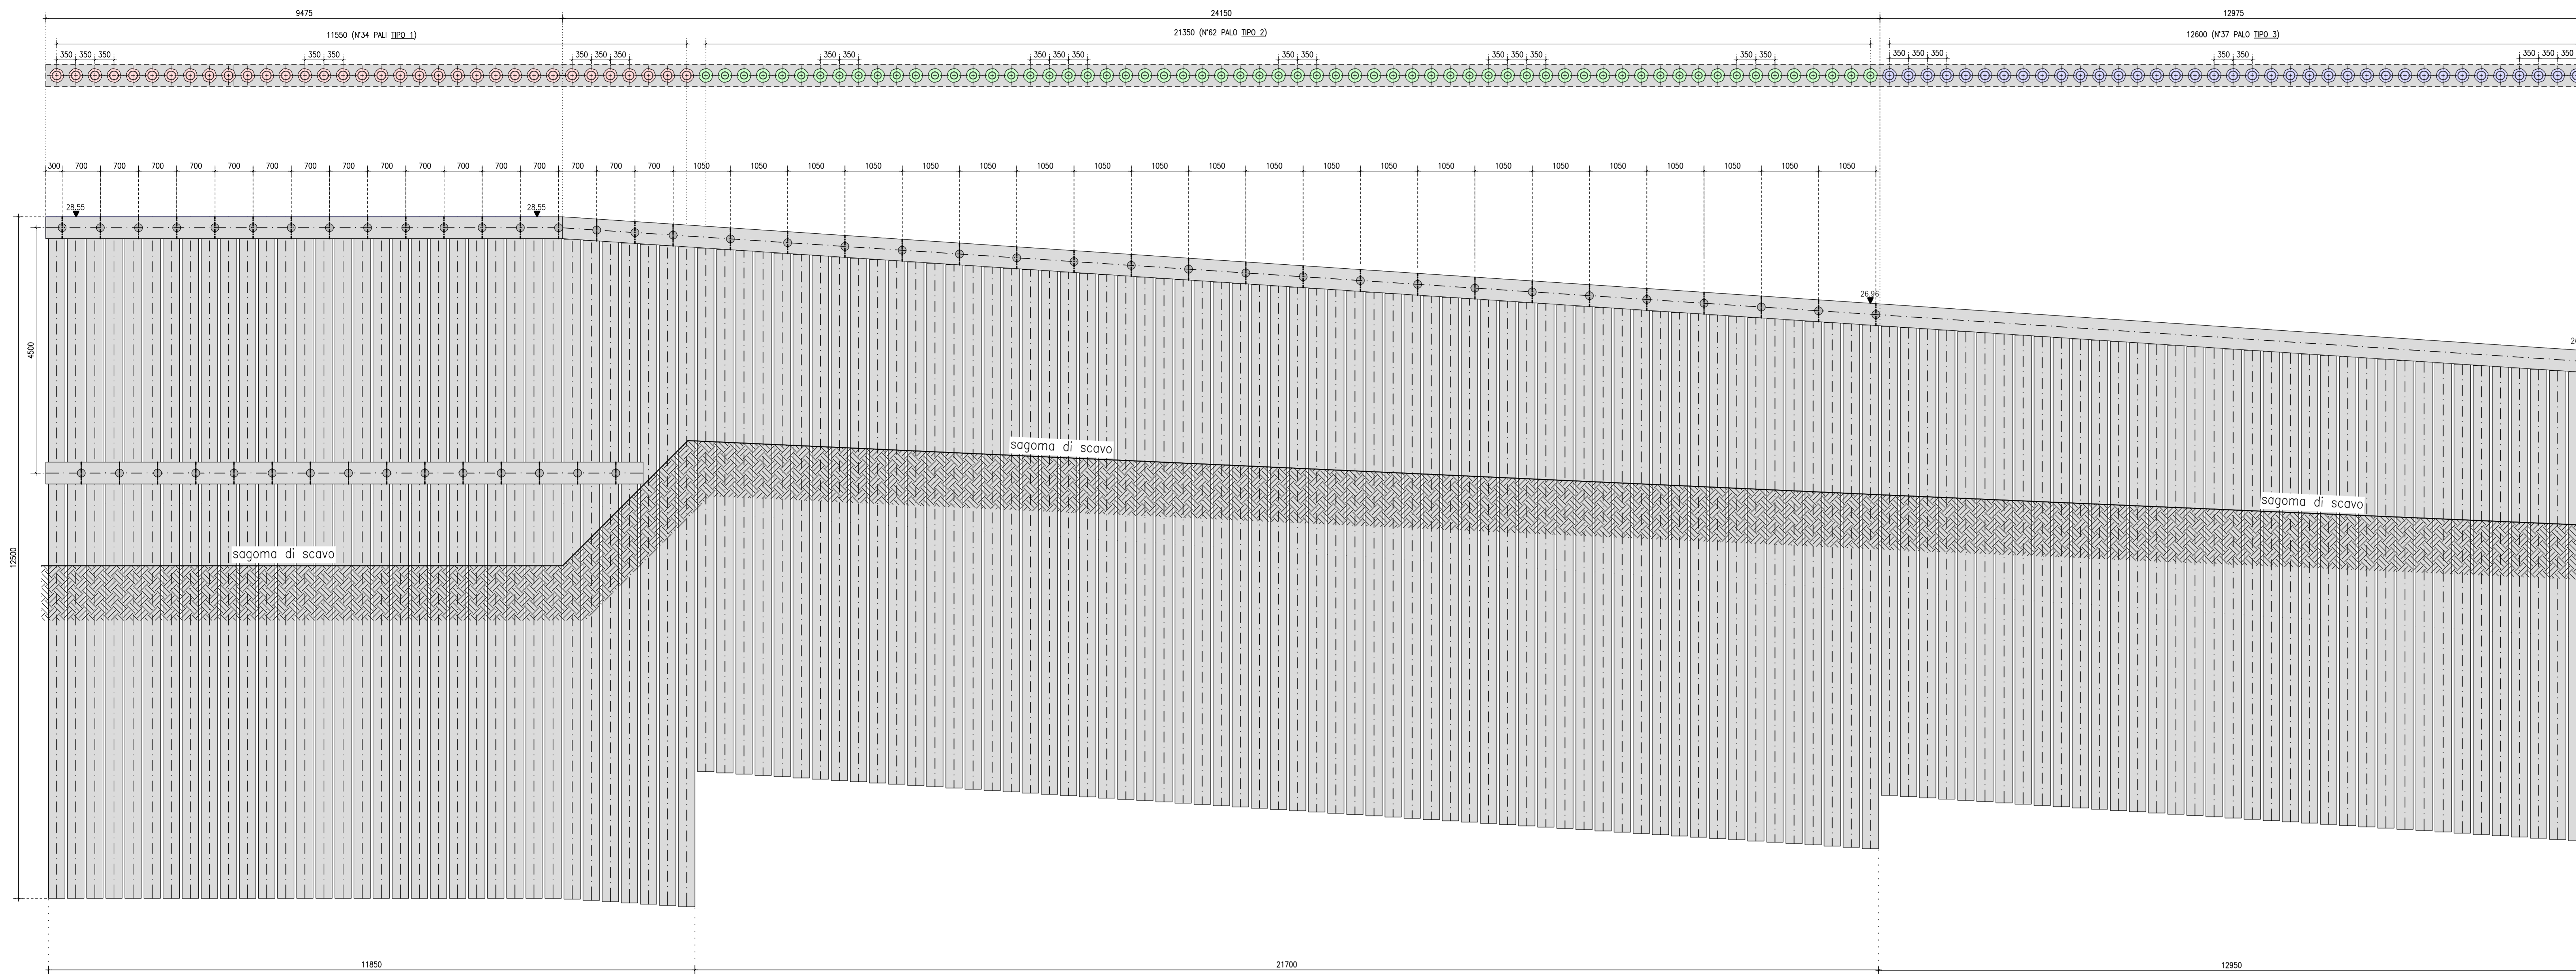


PROSPETTO SVILUPPO OPERA PROVVISORIALE

Scala 1:50

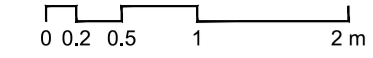

**Comune di Messina**

IMPRESA APPALTRICE  
**CO.ED.MAR.**

COOPERATA  
**INTEGRA**

PROGETTAZIONE  
**FM ingegneria**

**DROTEC**

PROGETTO  
**COMUNE DI MESSINA**  
LAVORI DI COSTRUZIONE DELLA PIATTAFORMA LOGISTICA INTERMODALE TREMESTERI CON ANNESSO SCALO PORTUALE - PRIMO STRALCIO FUNZIONALE

EMESIONE  
**PROGETTO ESECUTIVO**

TITOLO  
D - OPERE D'ARTE SUI TORRENTI FAROTA E GUIDARI

REV.	DATA	FILE	OGGETTO	DIS.	APPR.
1					
2					
3					
4					
5					

ELABORATO DA: **D210**

DATA: Ottobre 2017  
SCALA: scala  
FILE: 1044\_D210\_0.dwg  
SAL: 1044

PROGETTO: A. Motta  
DISSEGNO: M. Dell'Avanzata  
CALCOLO: L. Mastrolia  
APPROVAZIONE: T. Tassia