




Scala 1:50

0 0.2 0.5 1 2 m

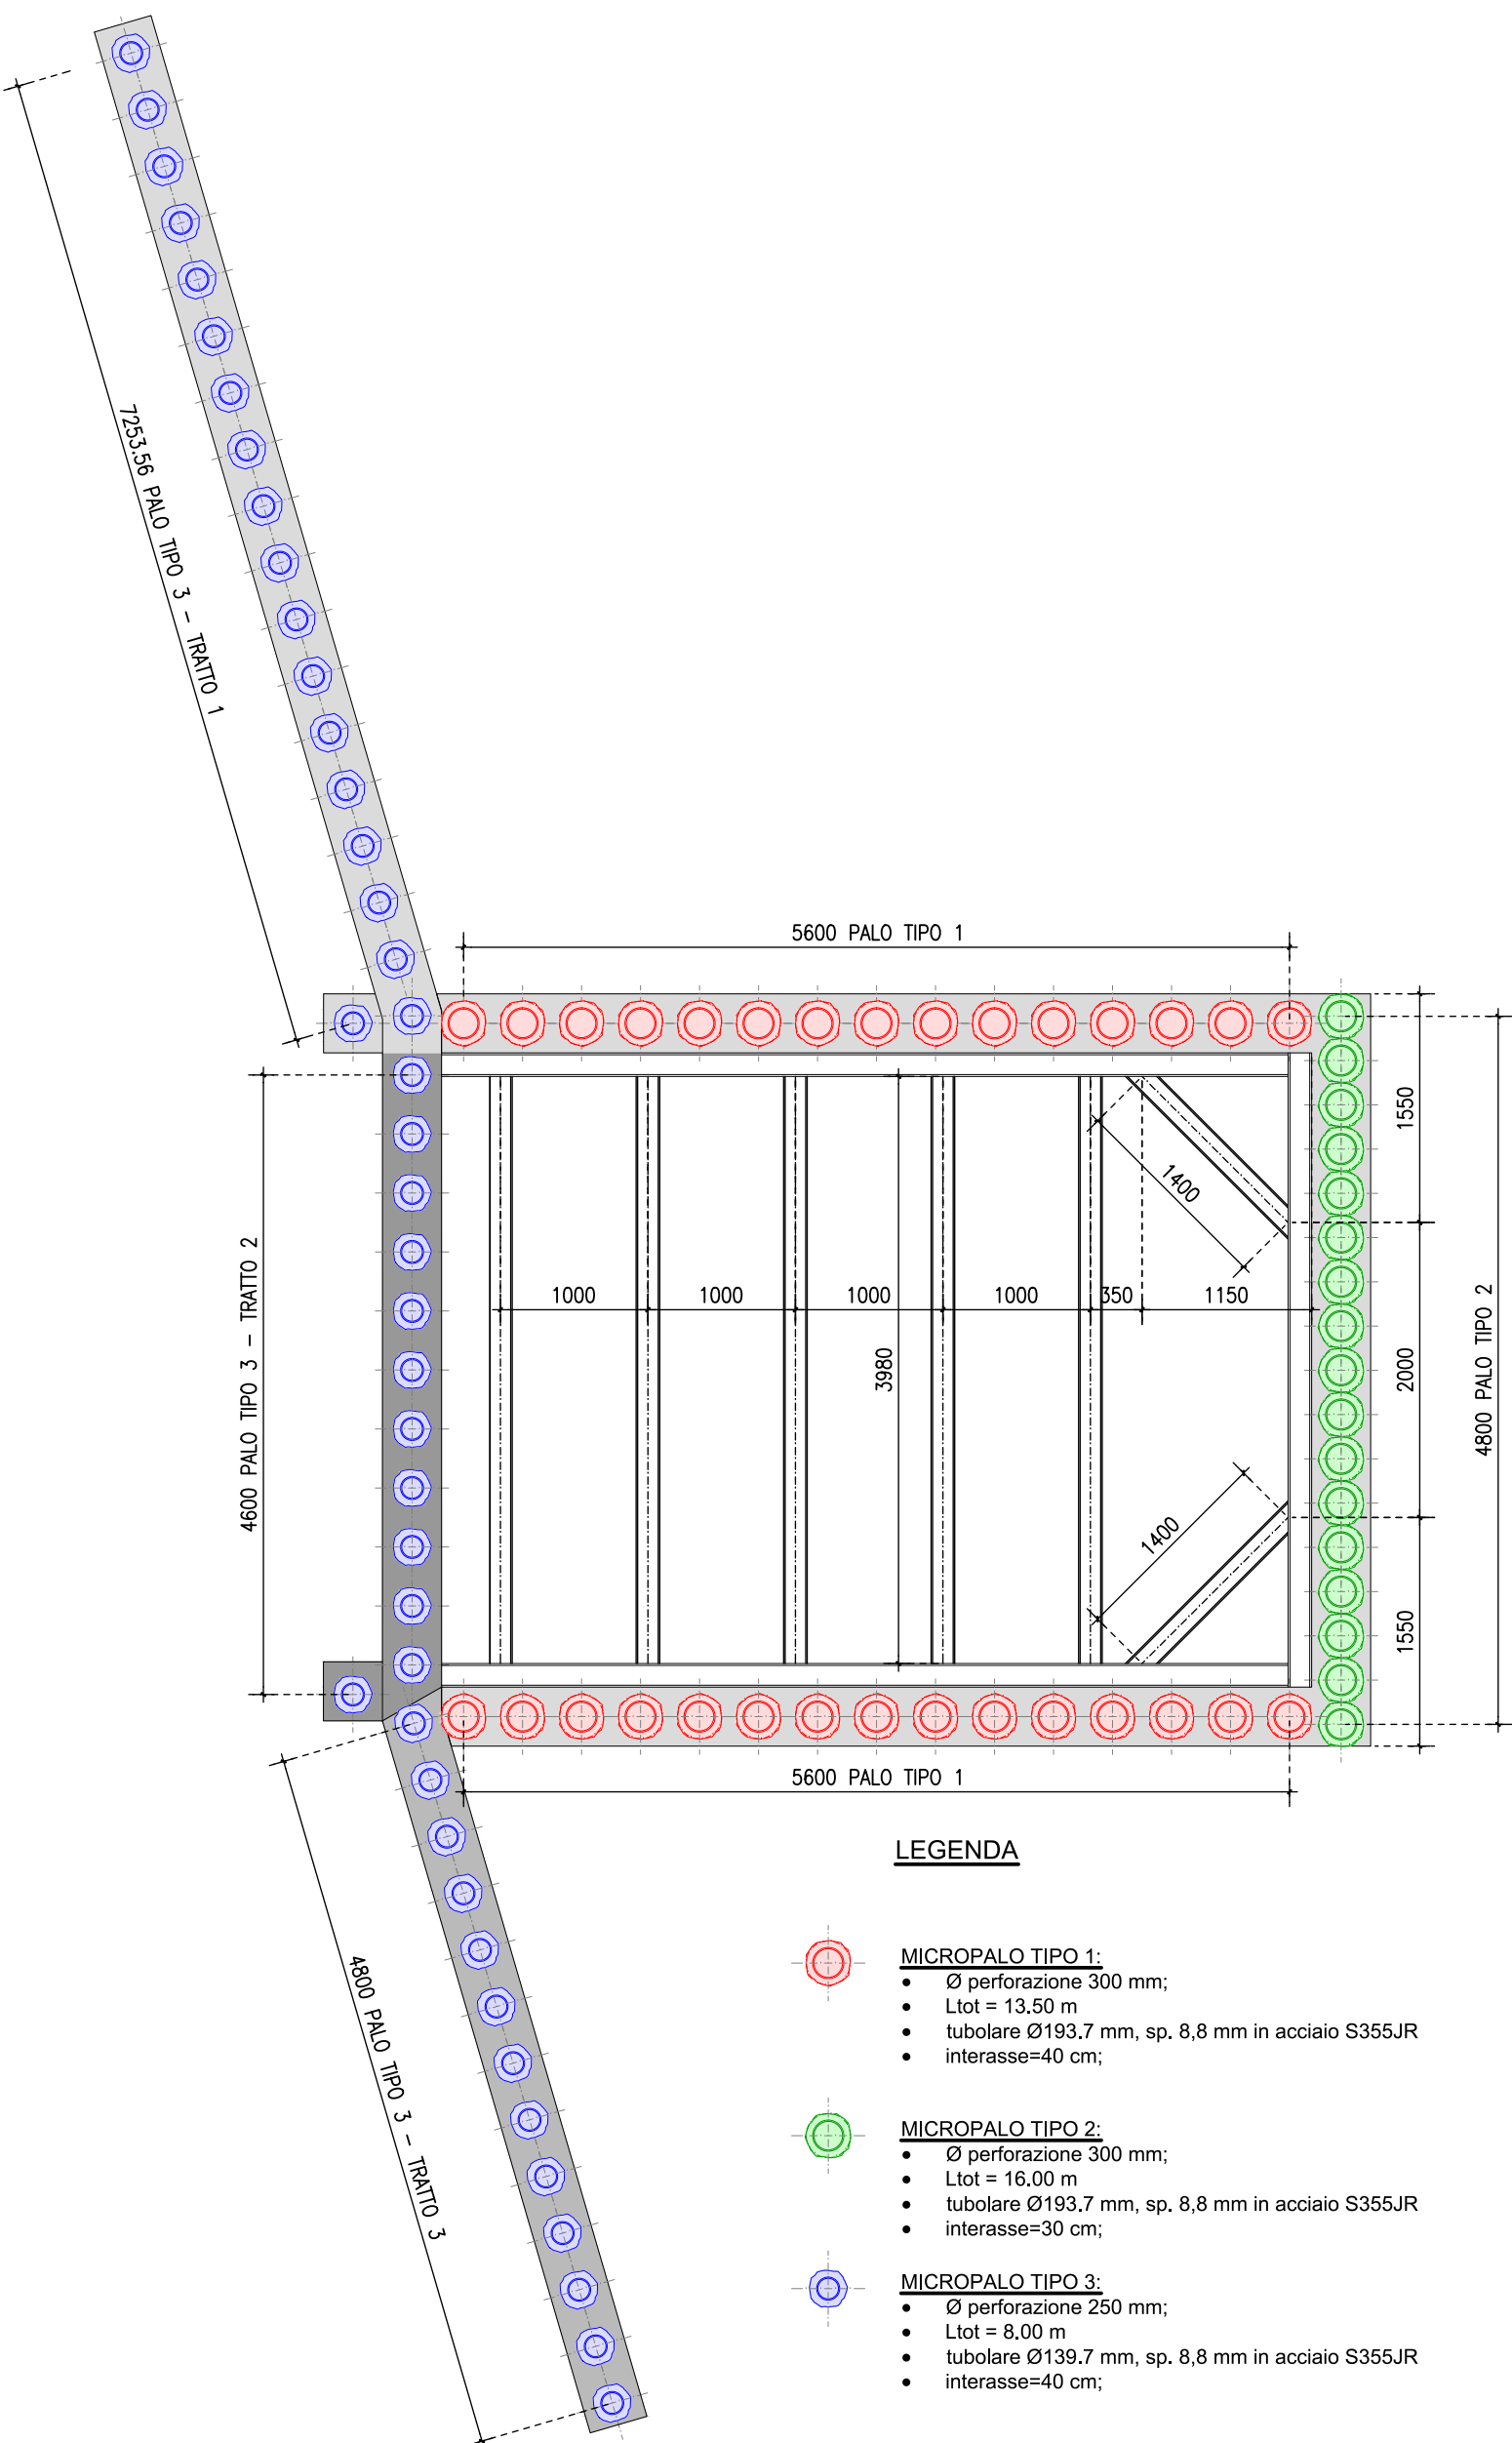


Scala 1:50

0 0.2 0.5 1 2 m

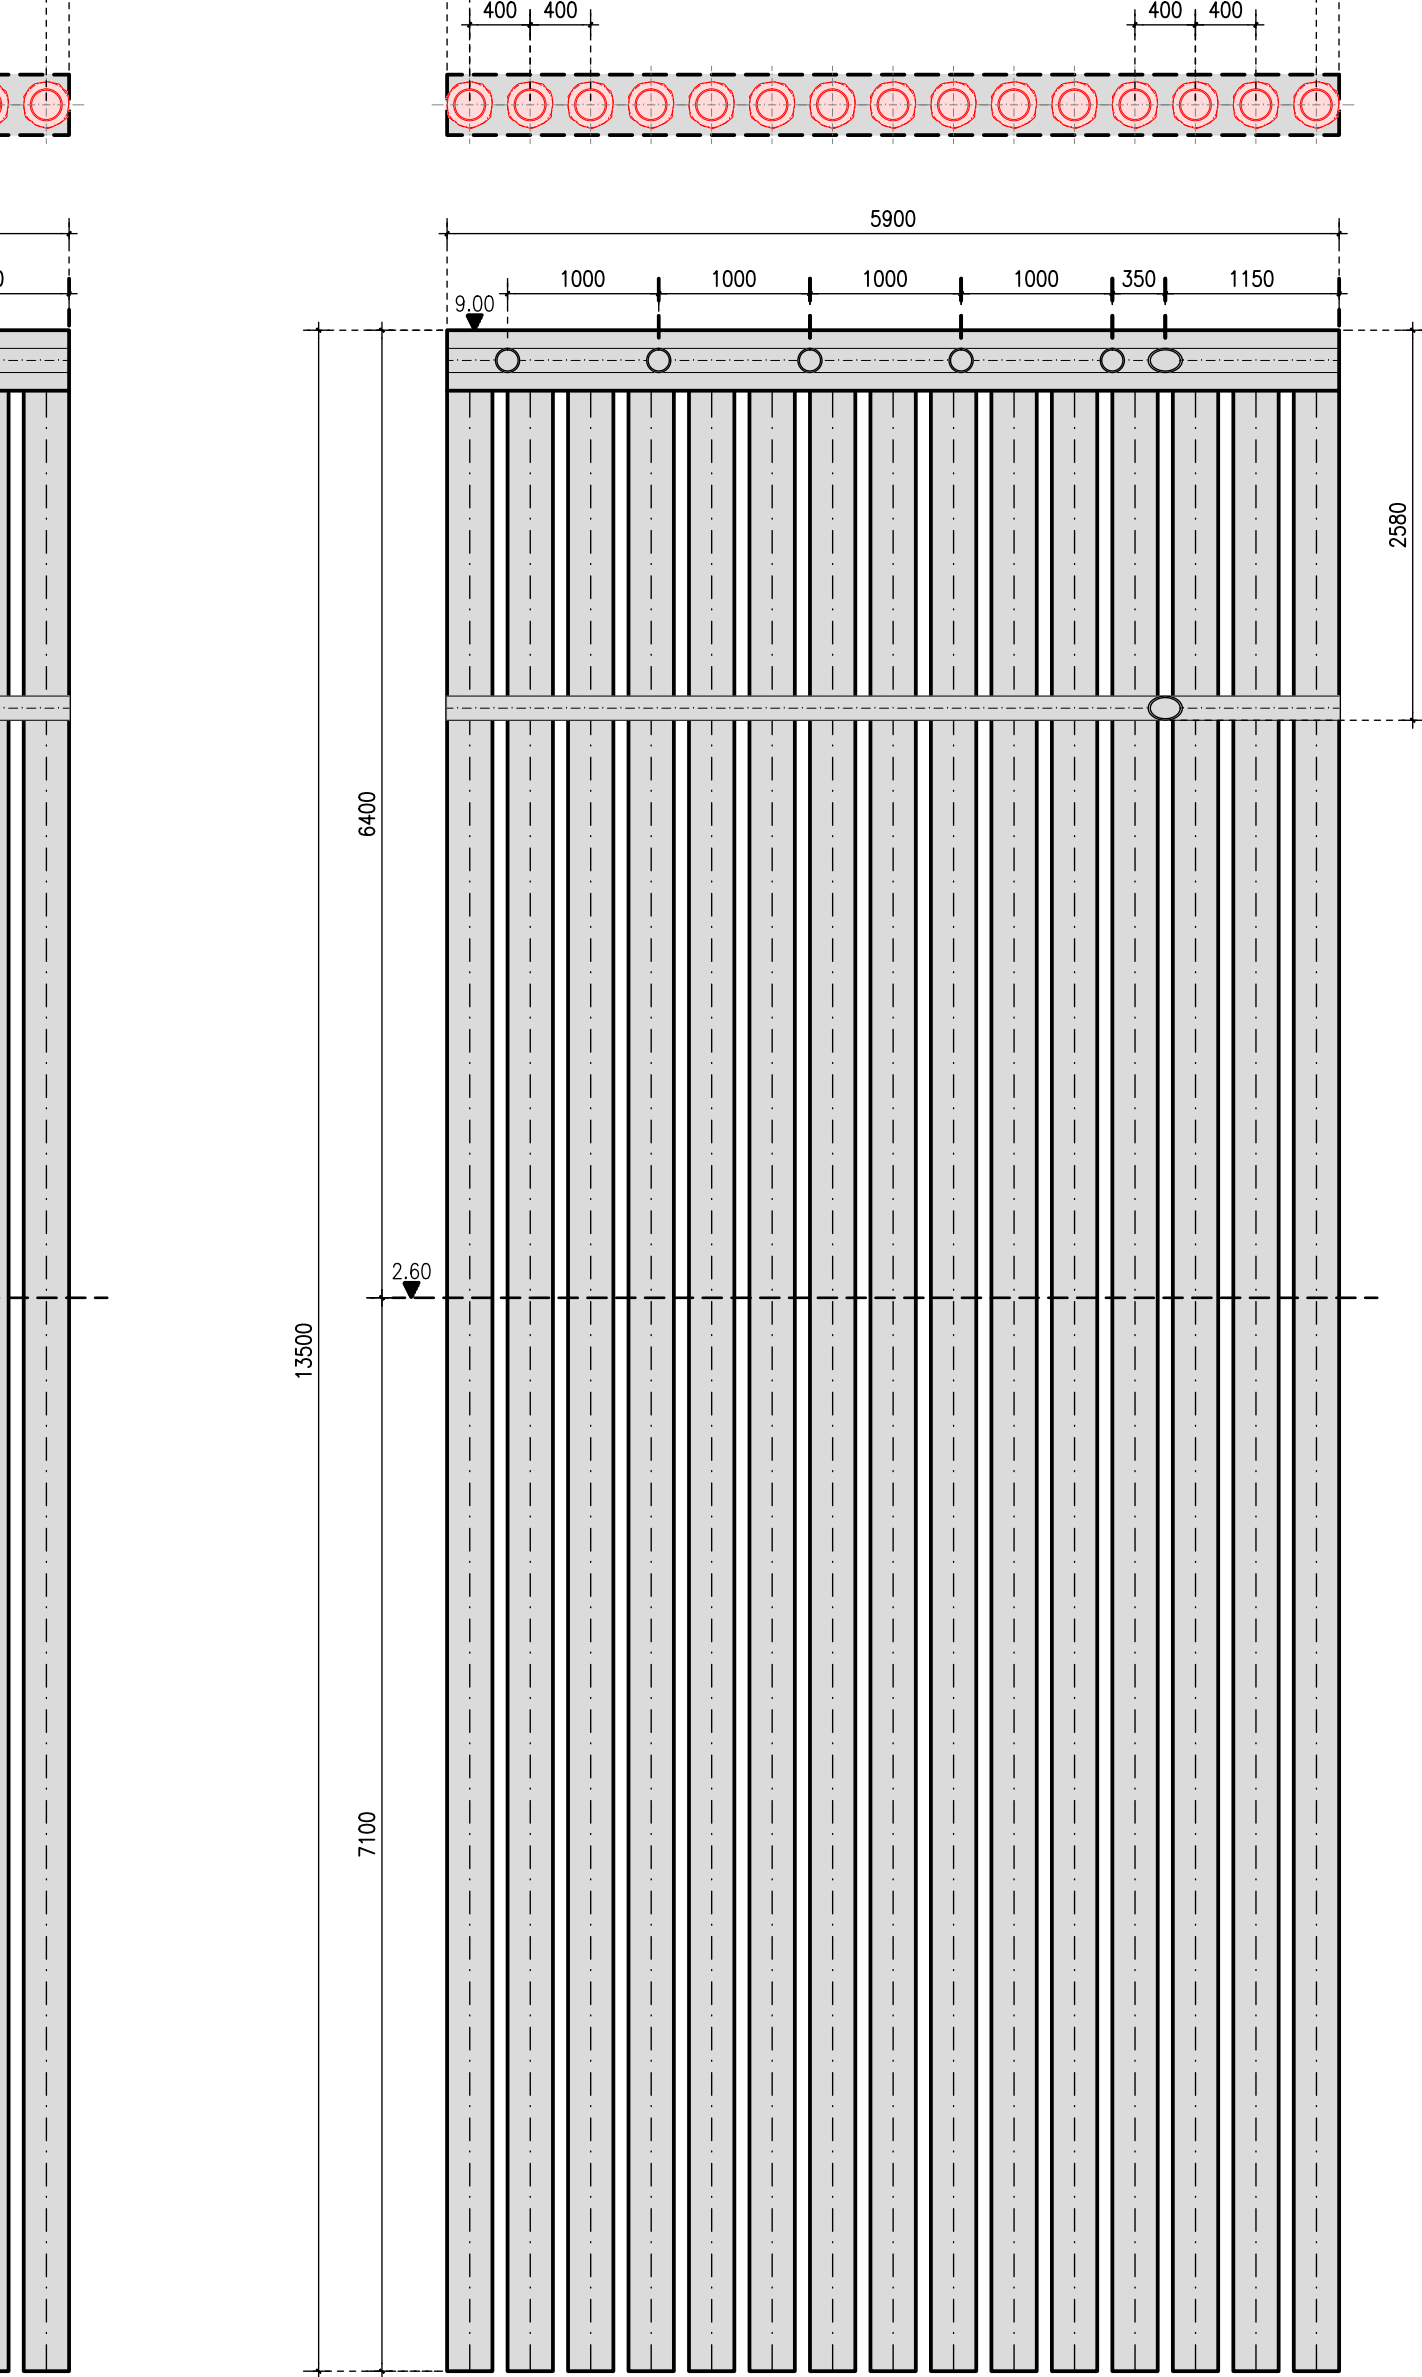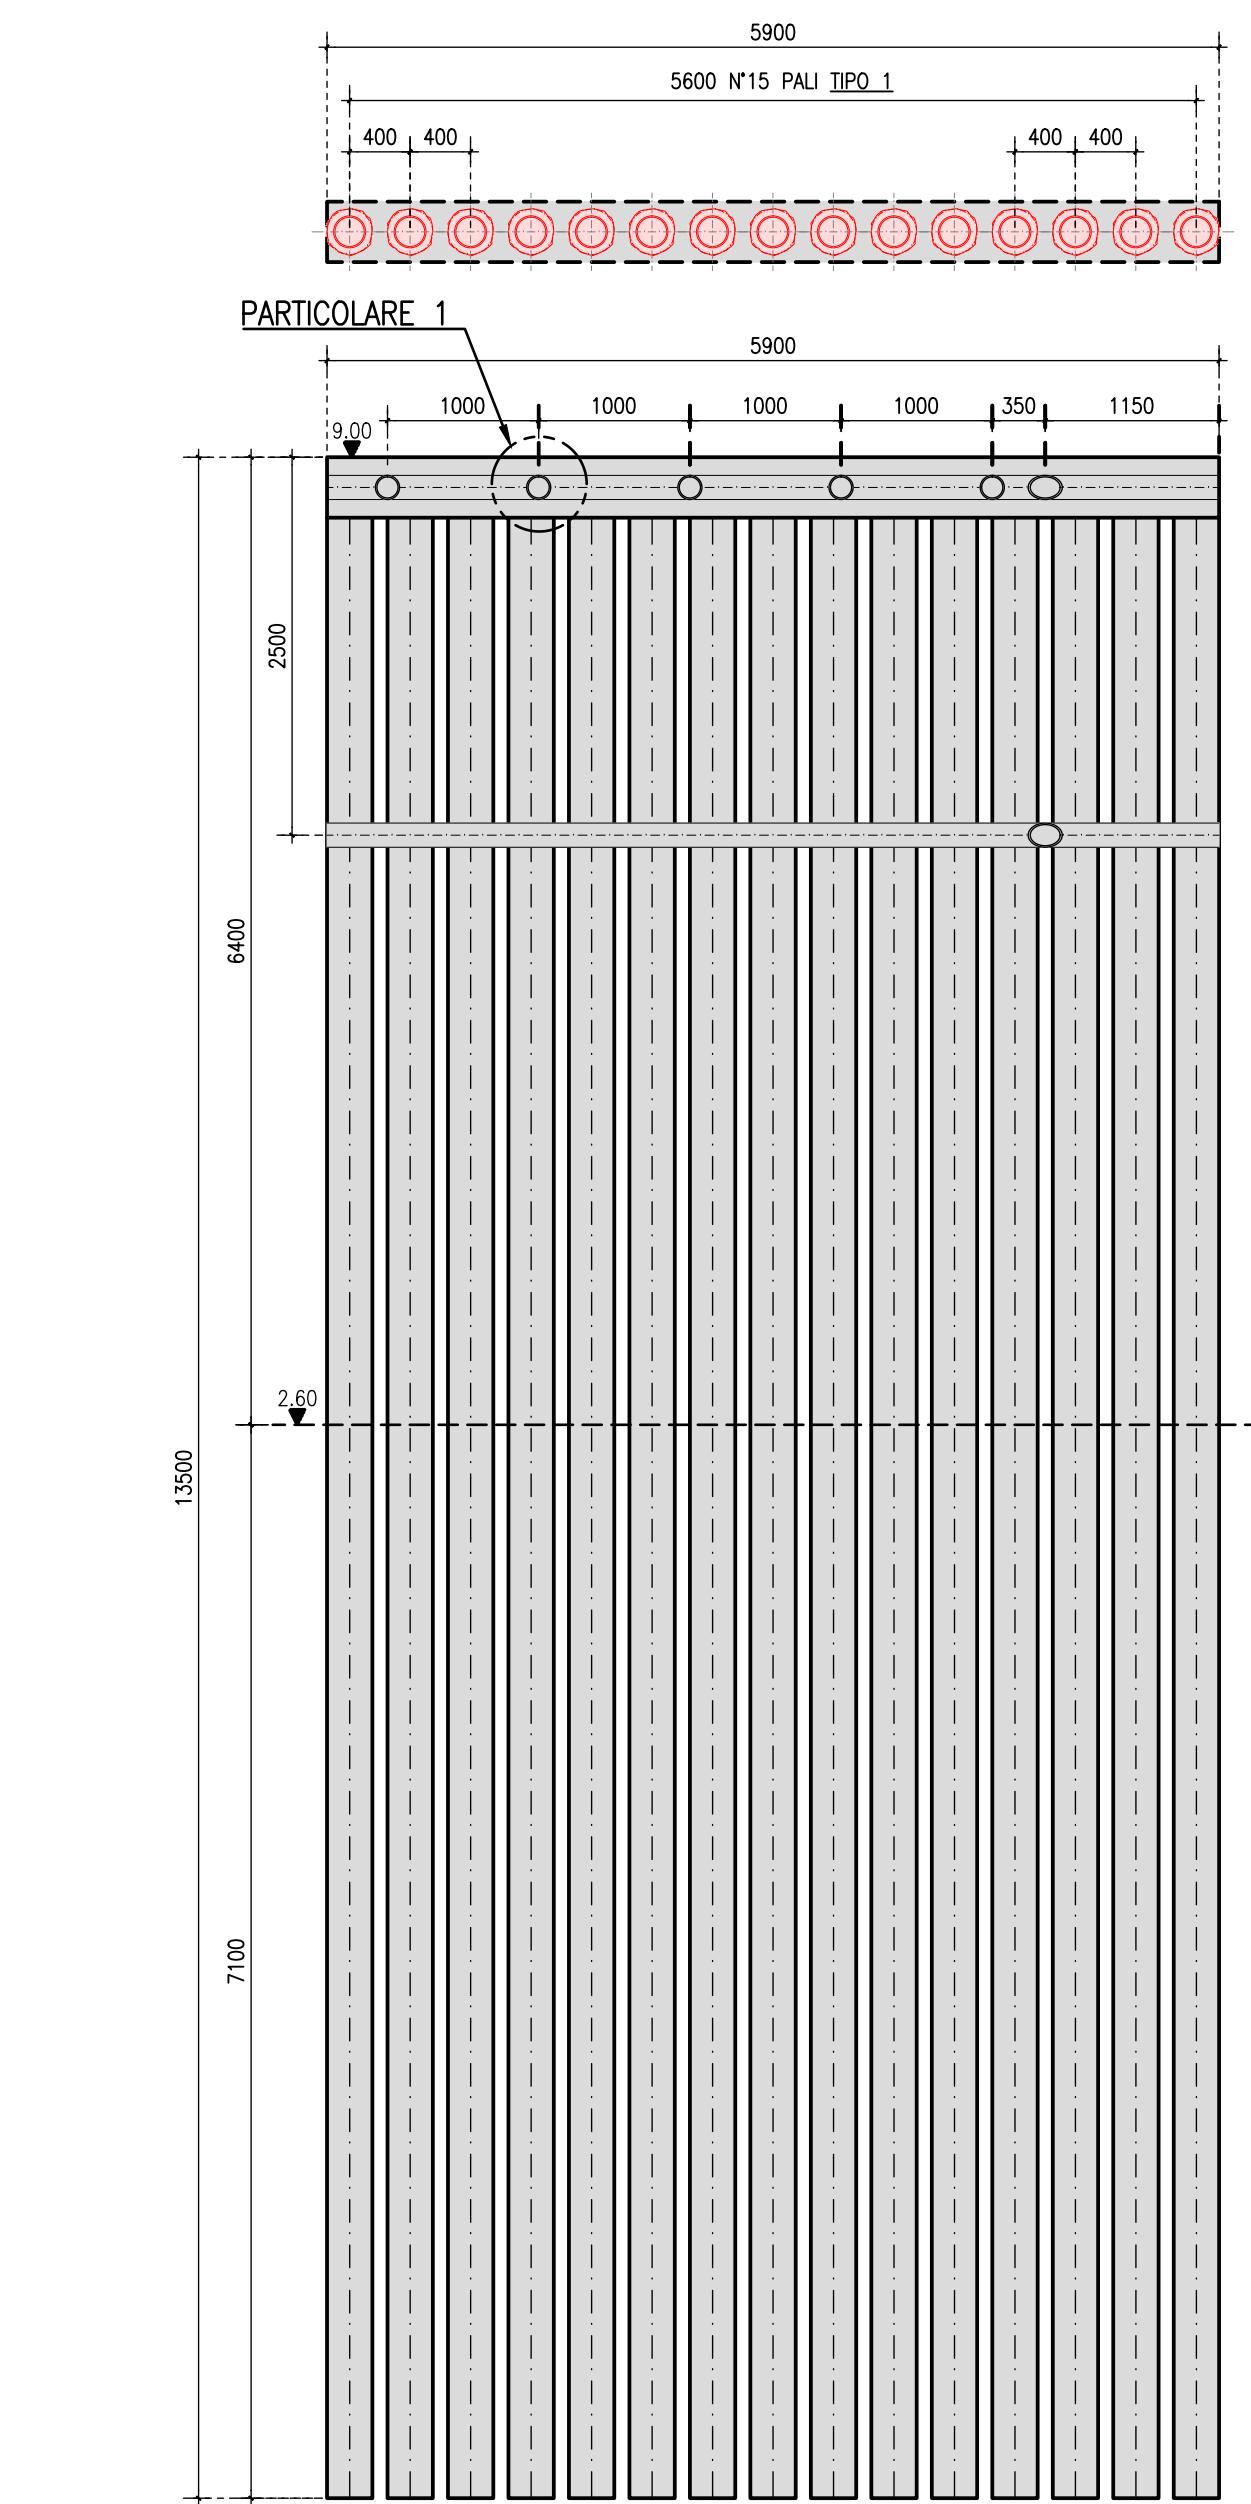


5100


4800 N°17 PAU TIPO 2

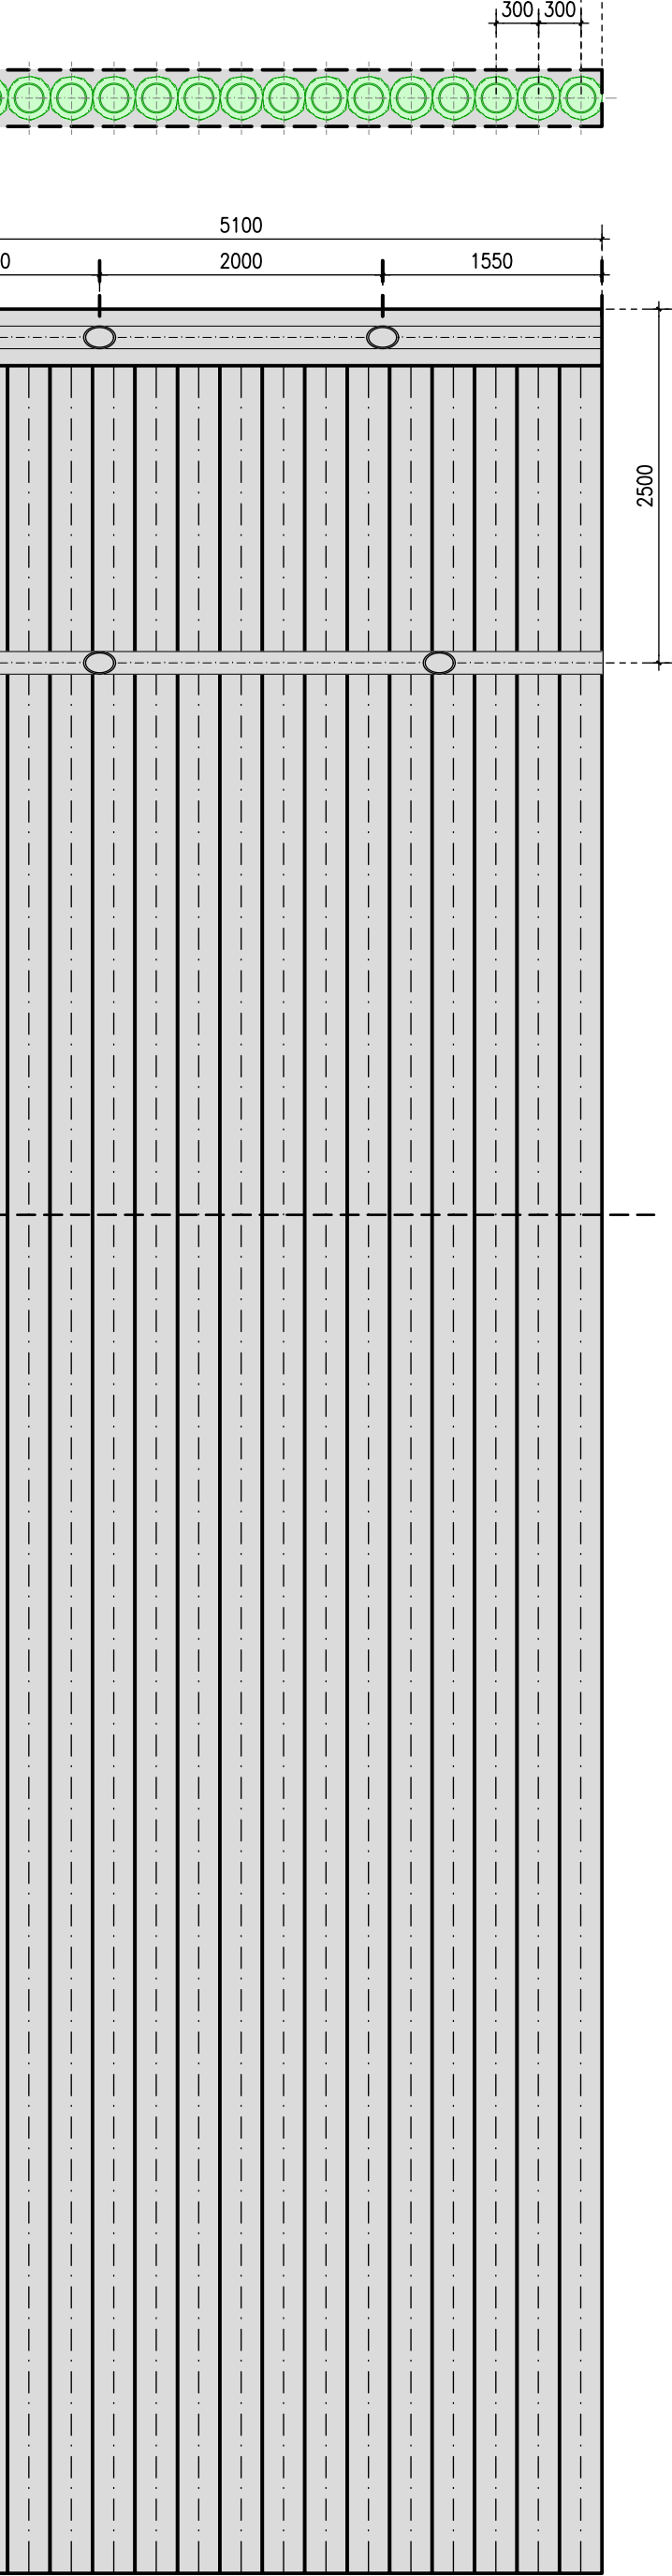


5150
4600 N°12 PALI TIPO 3 - TRATTO

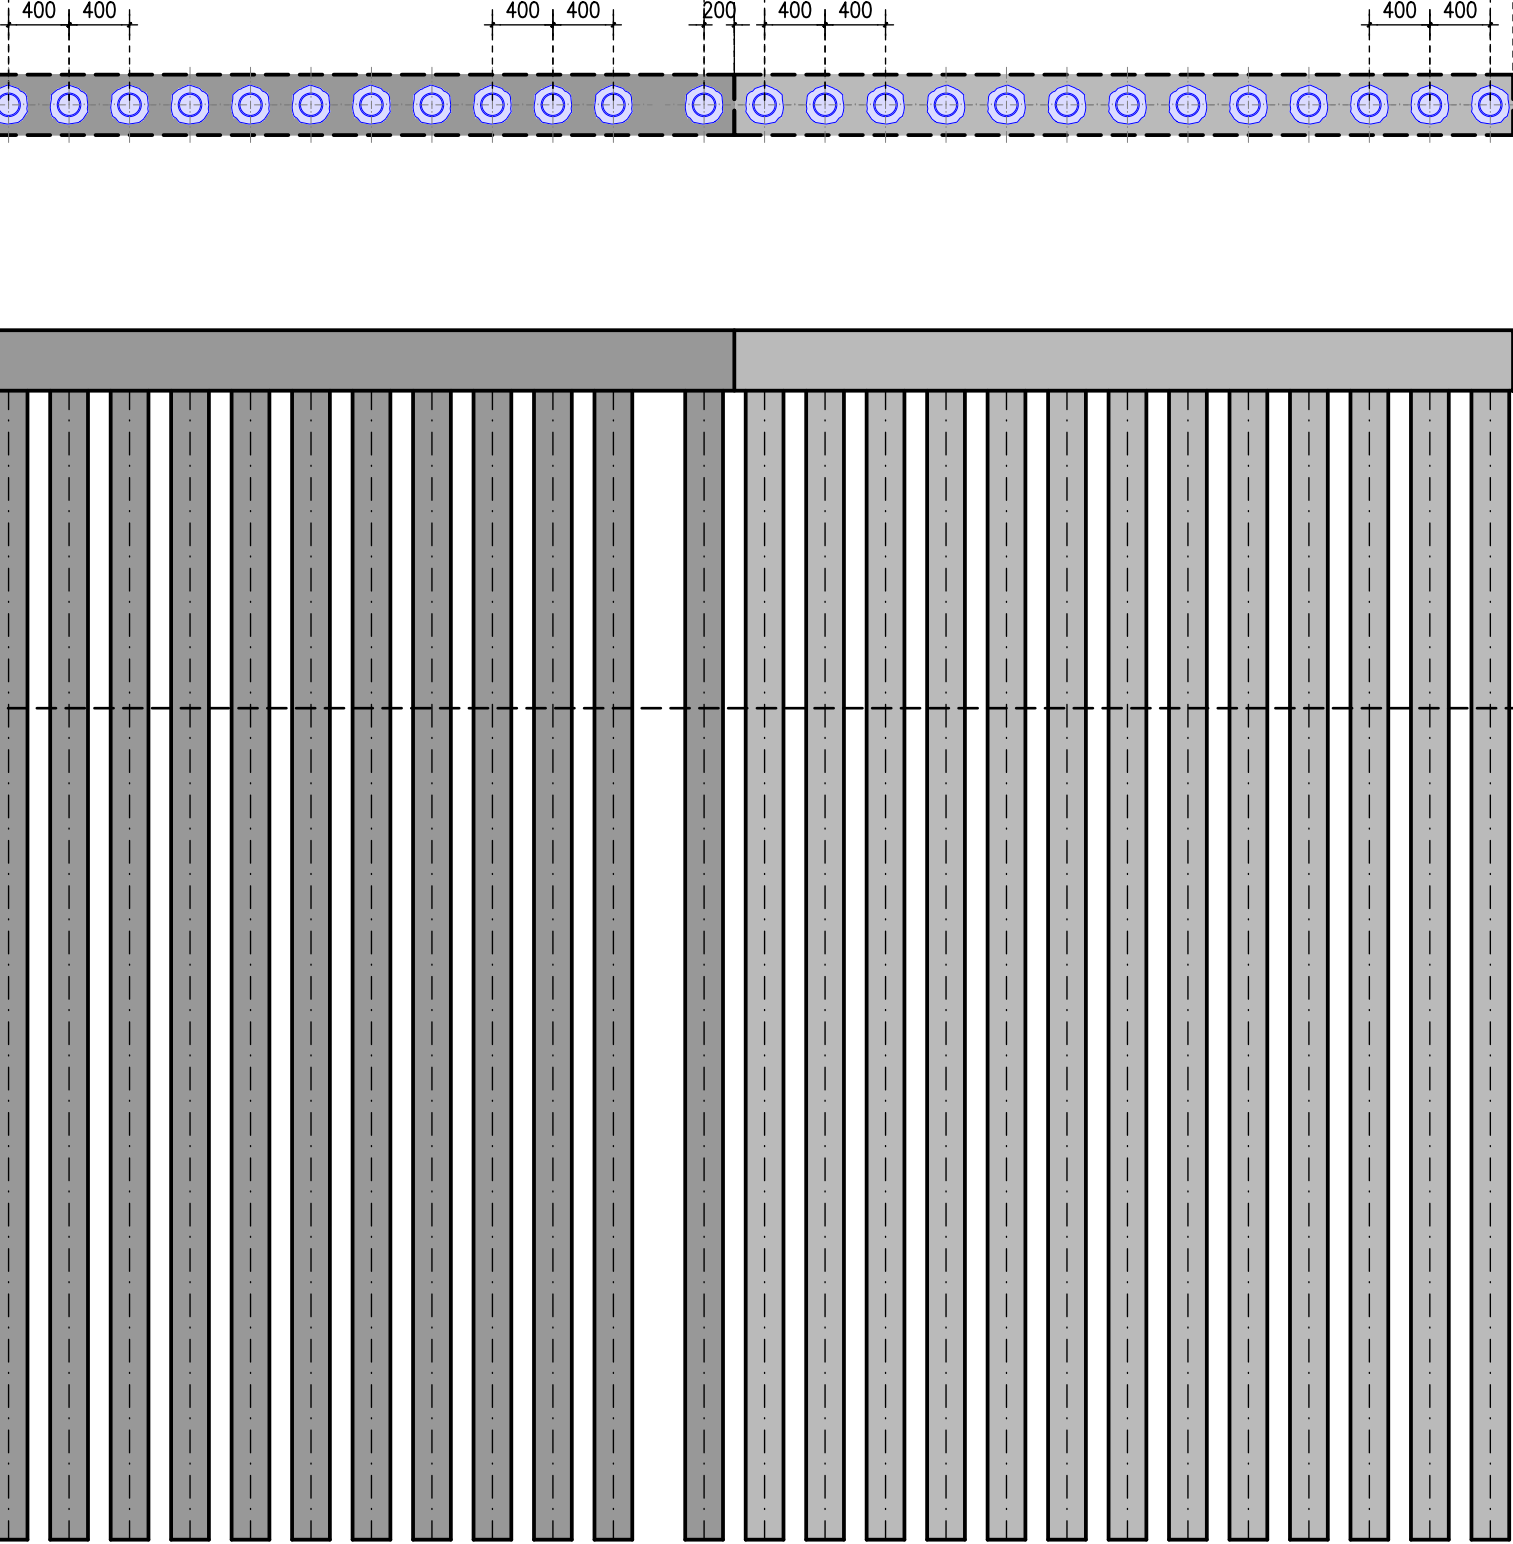





Scala 1:10

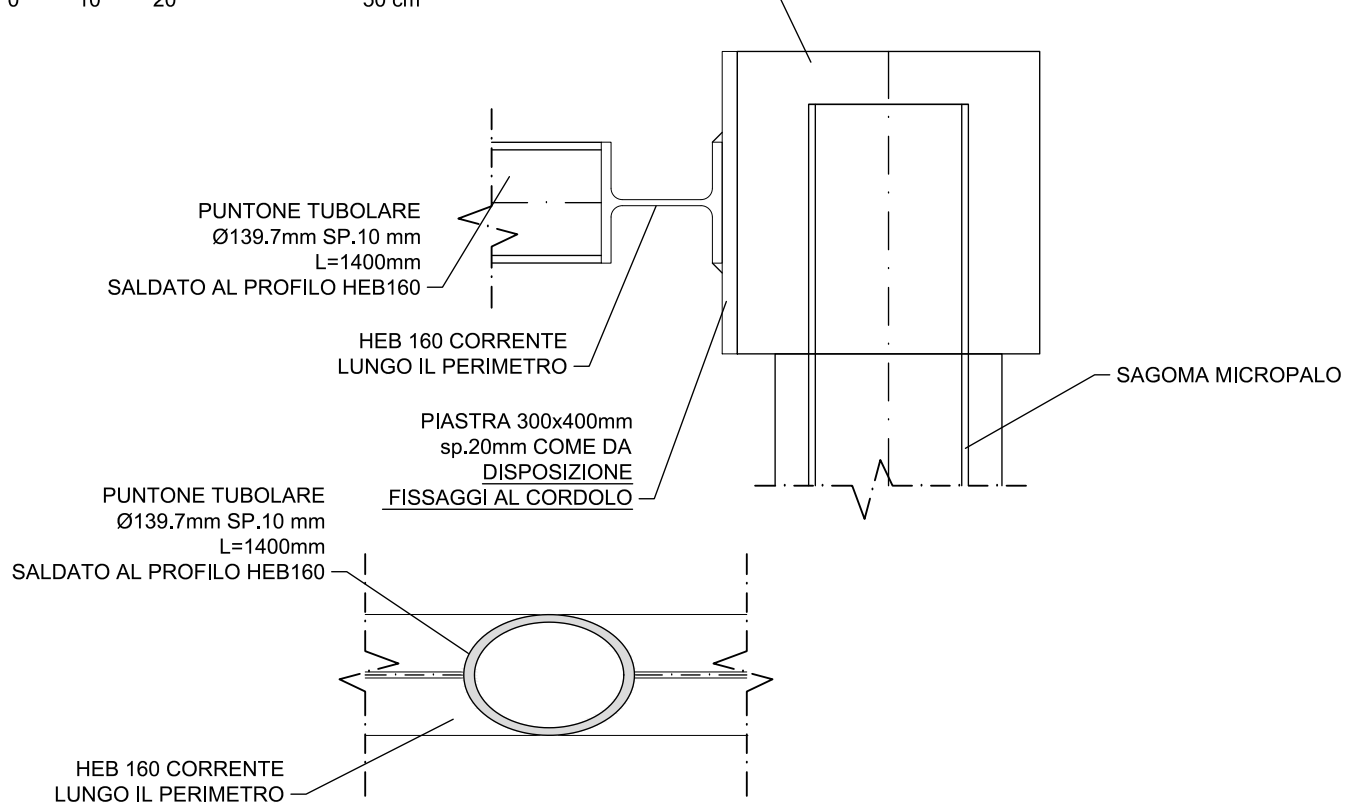


Scala 1:10

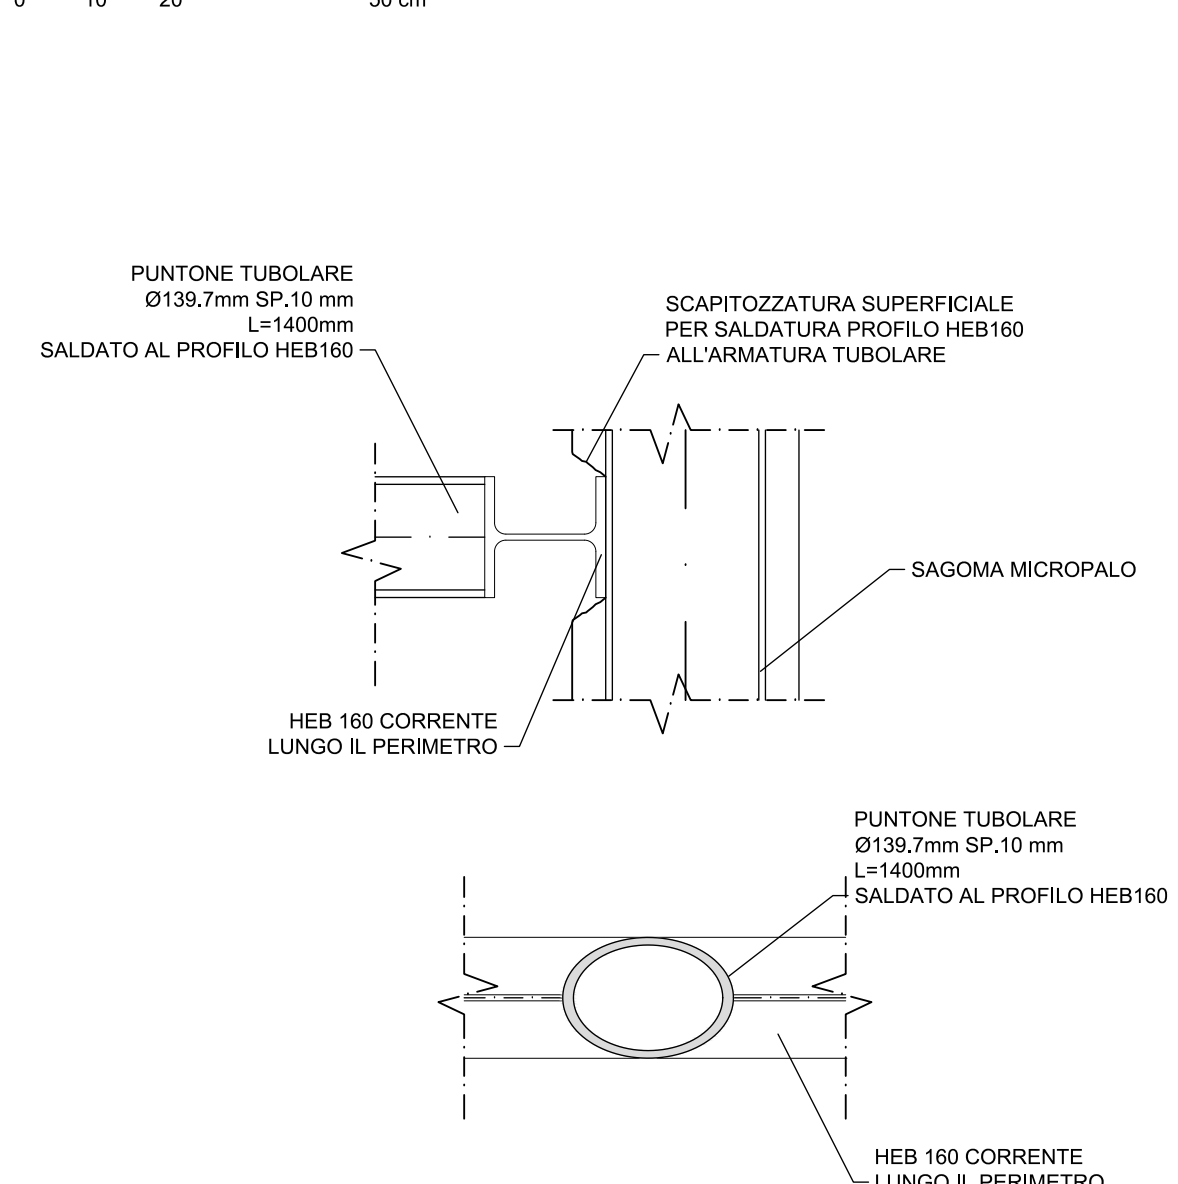


Scala 1:100

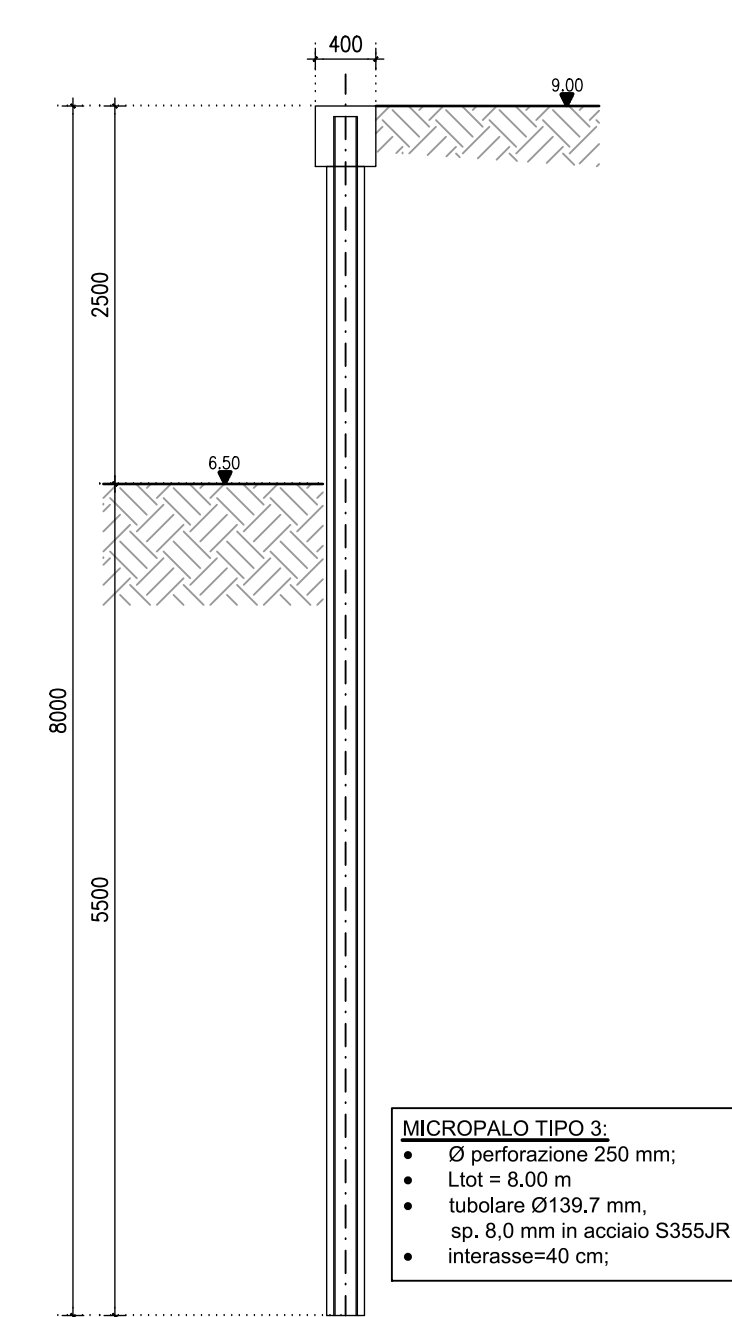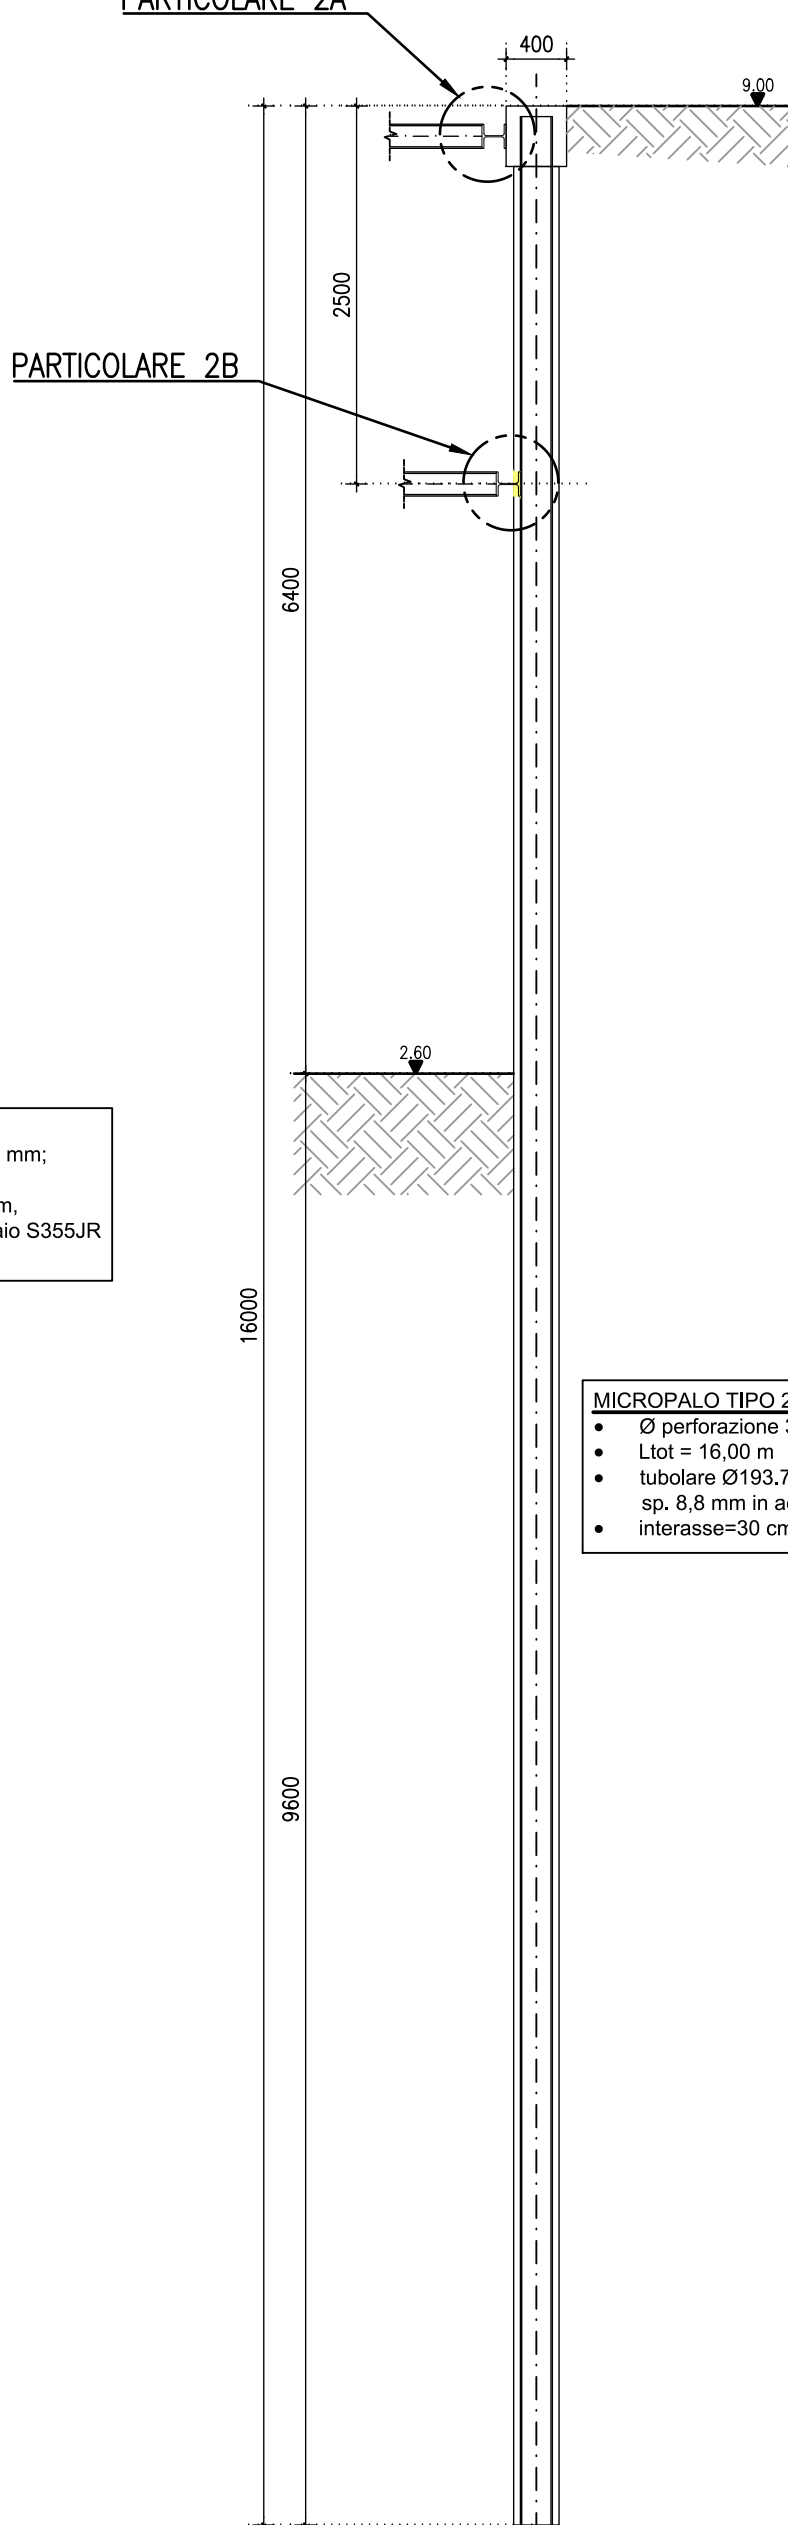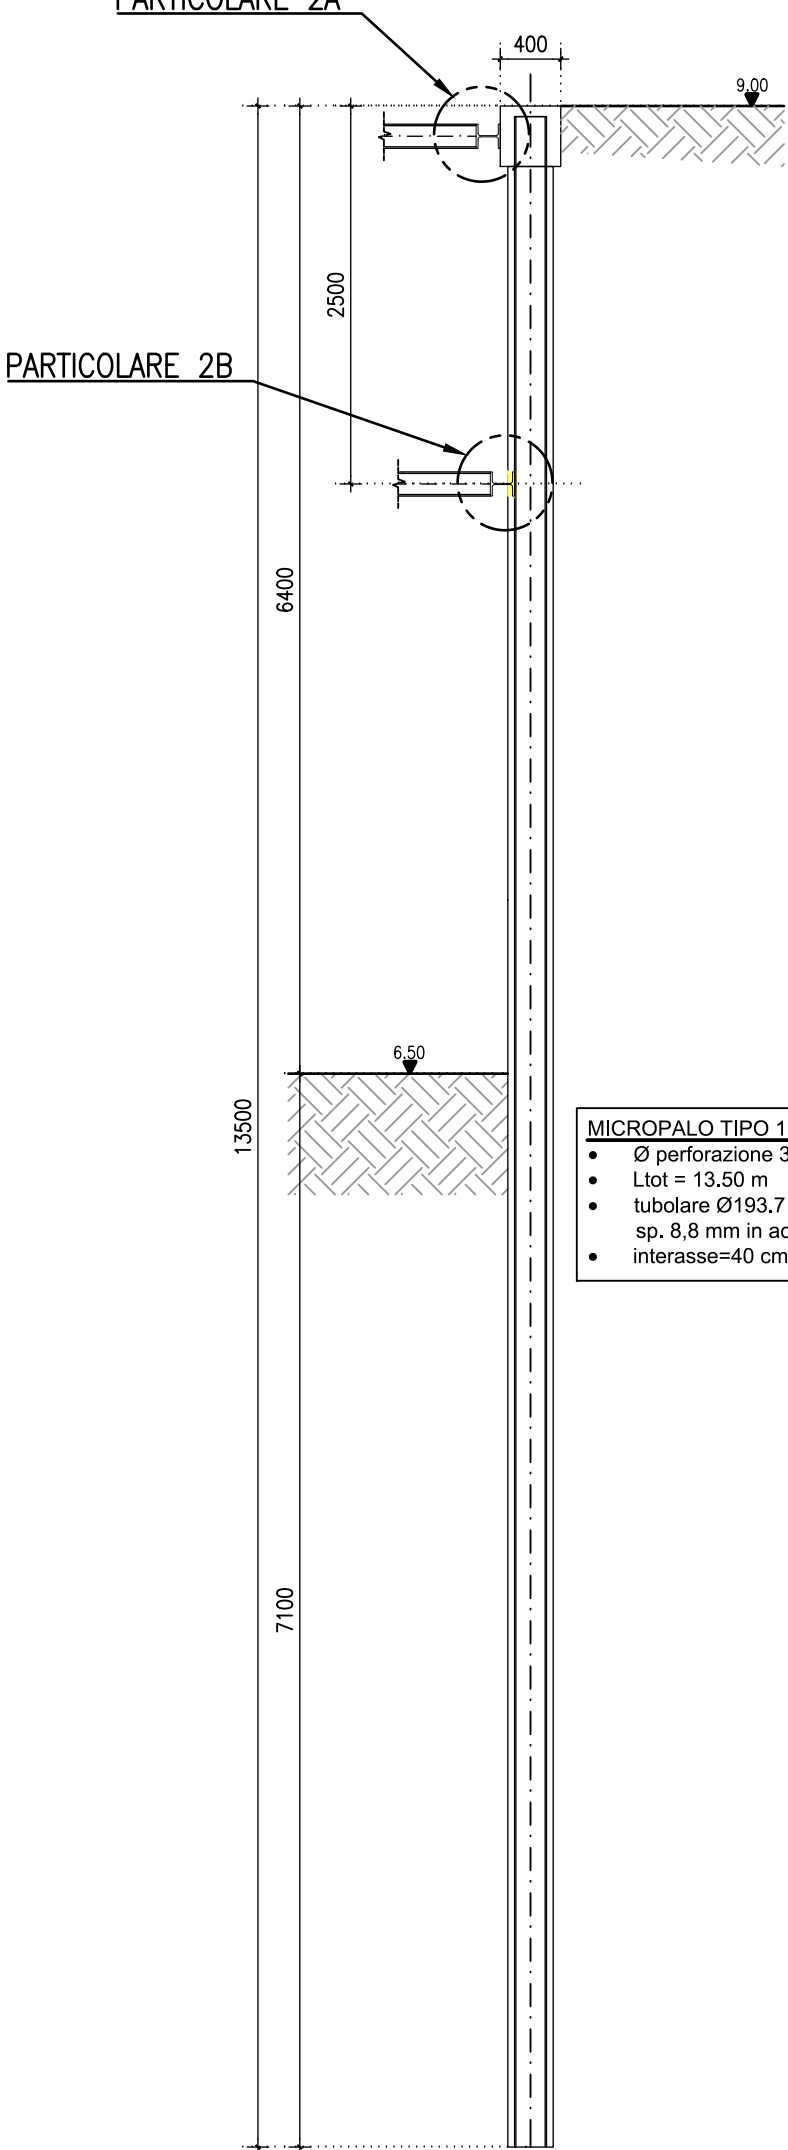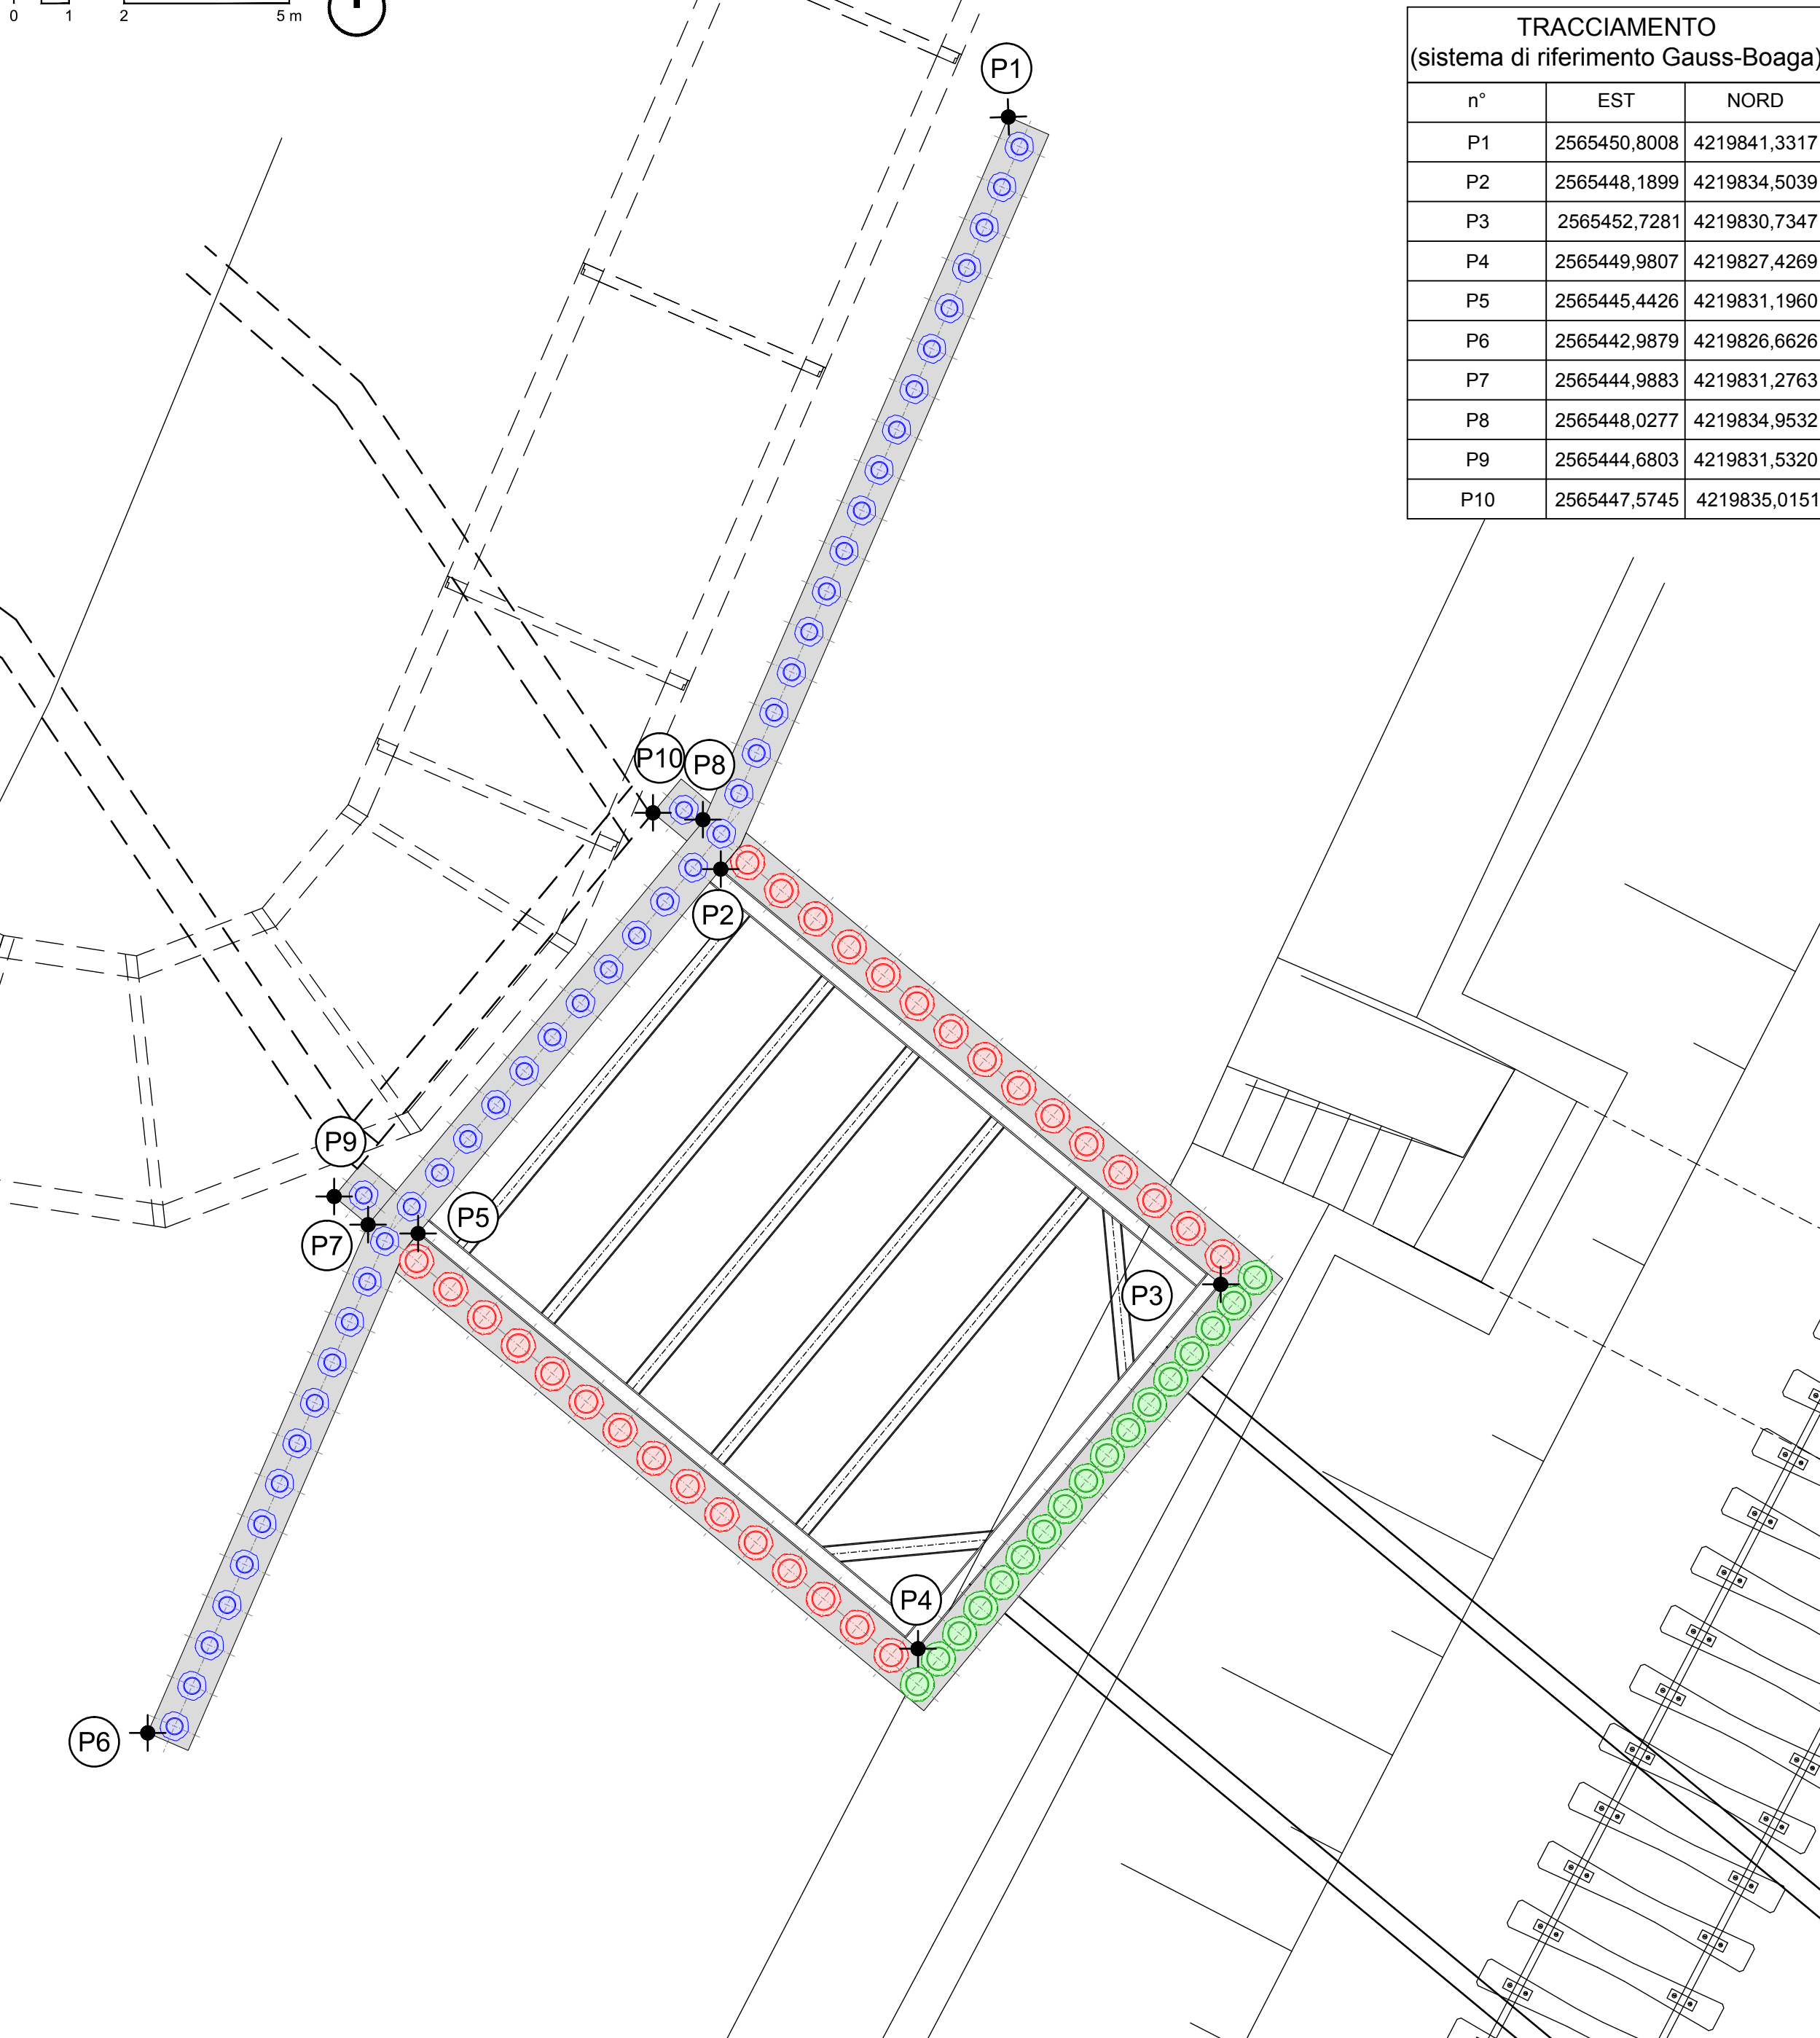

Scala 1:10

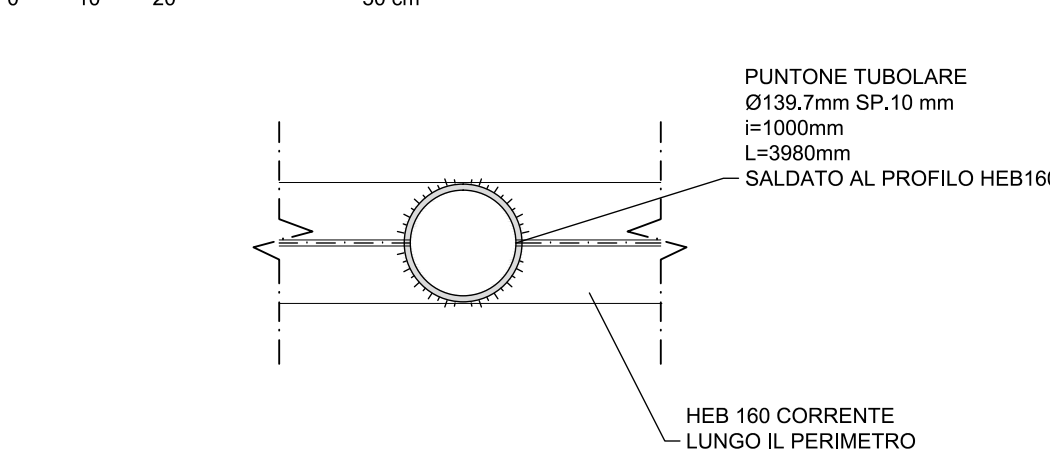


Scala 1:10

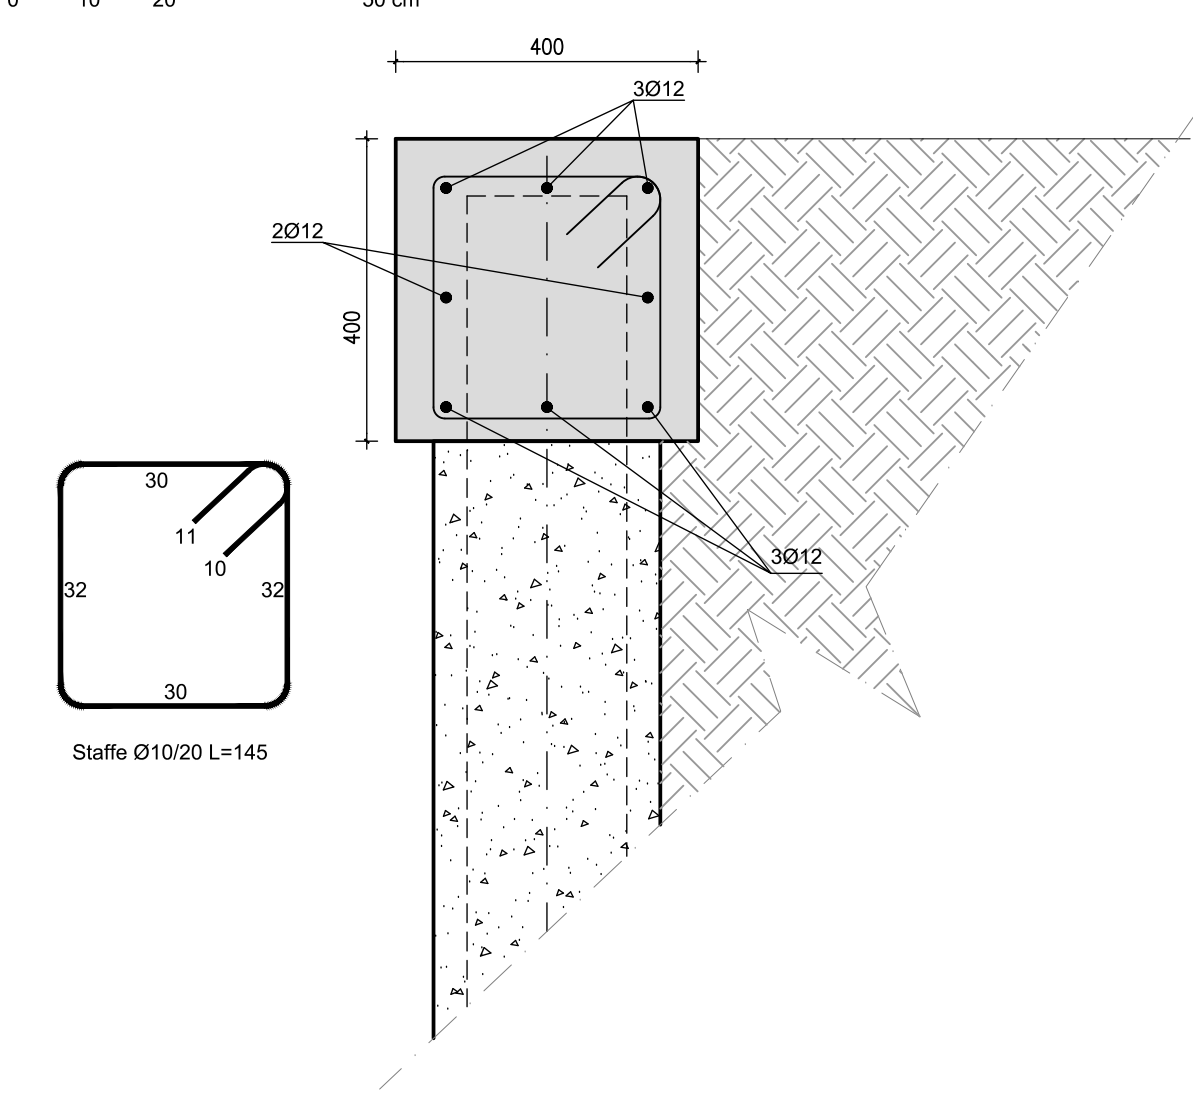



Comune di Messina

IMPRESA APPALTATRICE

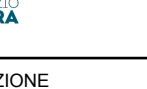

CO.ED.MAT.IT

COOPITALIA



IN.TE.R.A.








PROTEZIONE CIVILE



FCM
ingegneria



IDROTEC





PRODOTTO

ING. VINCENZO IACONE
Studio Tecnico Fasola
Arch. Claudio Lucchesi
Ing. Mario Marino
Dott. Gennaro Sergio Dotoli

Via Napoletana 23/A, 105 - Messina
Via 1° Settembre, 27 - Messina
Via M. T. d'Alagni, 10 - Messina (ME)
Via Platani, 6 - Messina
Via Marconi, 6 - Torre Faro (ME)

PRODOTTO

COMUNE DI MESSINA
LAVORI DI COSTRUZIONE DELLA PIATTAFORMA
LOGISTICA INTERMODALE TREMESTIERI CON ANNESSO
SCALO PORTUALE - PRIMO STAGIONE FUNZIONALE

MISSIONE

PROGETTO ESECUTIVO

TITOLO

D - OPERE D'ARTE SUI TORRENTI FAROTÈ & GUIDARI
Torrenti Farotè - Manufatto di arrivo
opere infrastrutturali

REV.	DATA	FILE	OGGETTO	DIS.	APPR.
1					
2					
3					
4					

ELABORATO N.

DATA	SCALA	FILE	J/A	T/M
03/09/2017		104_0215, 10_0402		

PRODOTTO

A. Motti

DISegnO	STAMPATa	APPROVAZIONe	TITOLo
M. De'Avellaneda	L. Masiero		

D215