



TORRENTE FAROTA - TOMBINAMENTO SCATOLARE - MANUFATTI DI RACCORDO


Scala 1:50
0 0.2 0.5 1 2 m

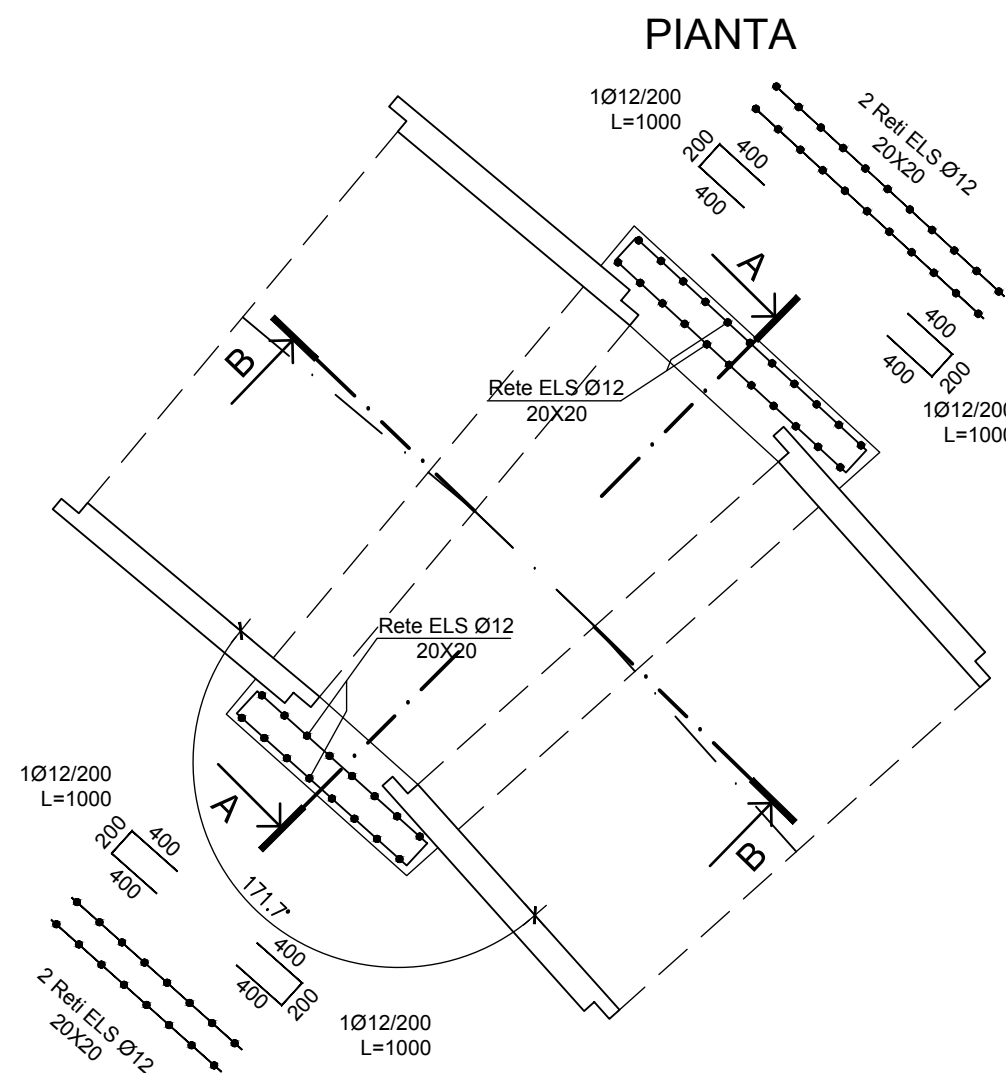


MANUFATTO DI RACCORDO F4

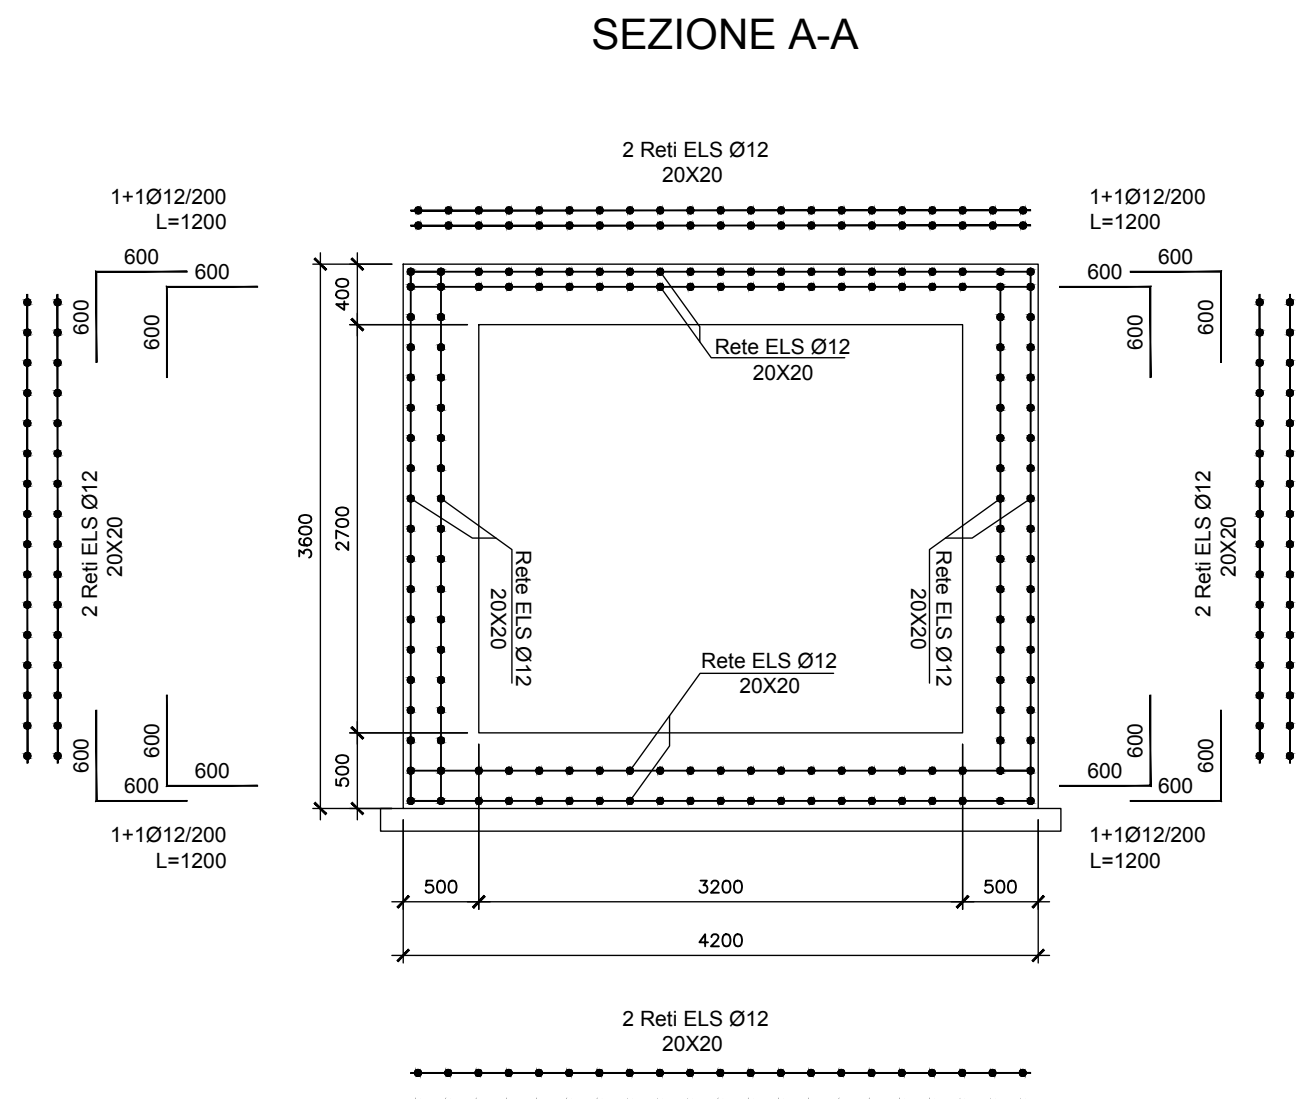


SEZIONE B-B

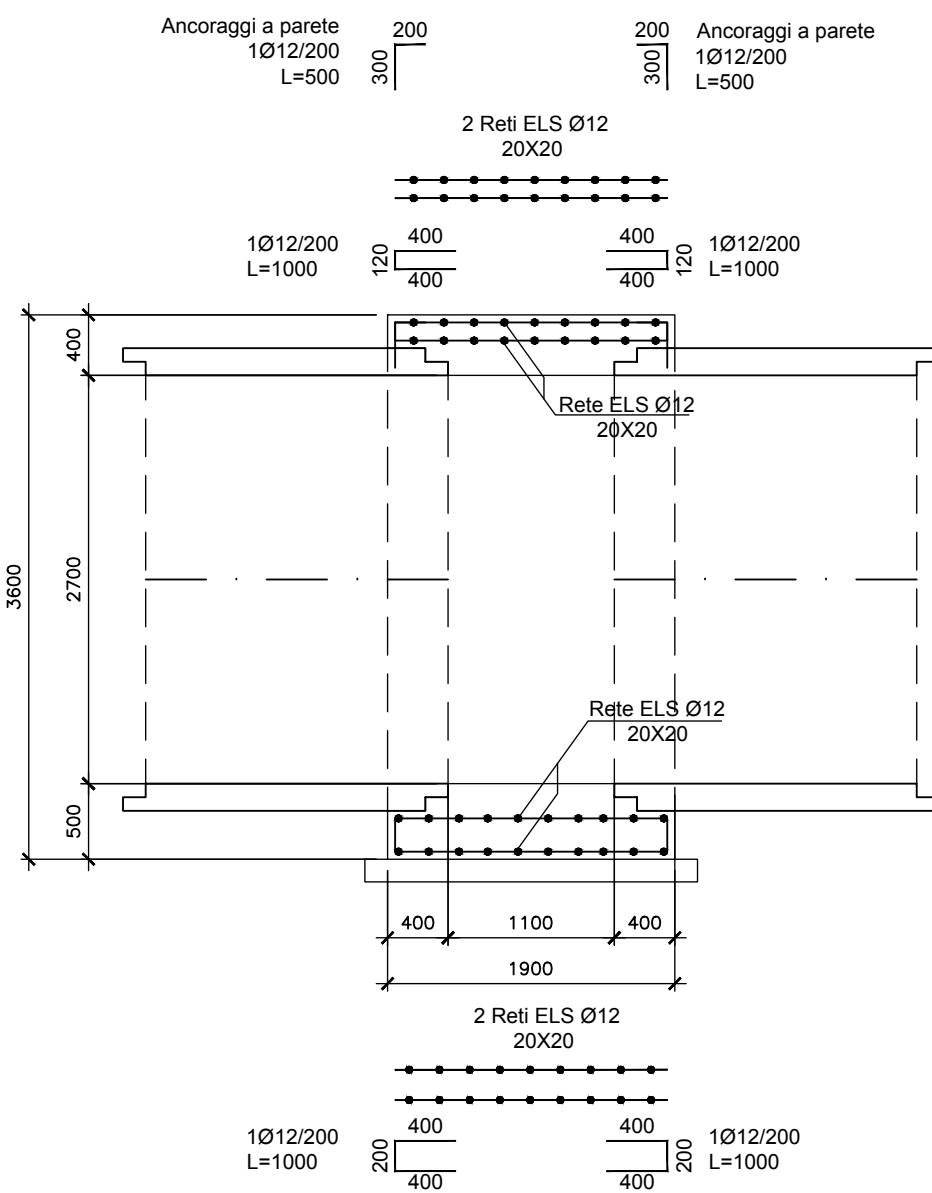


PIANTA

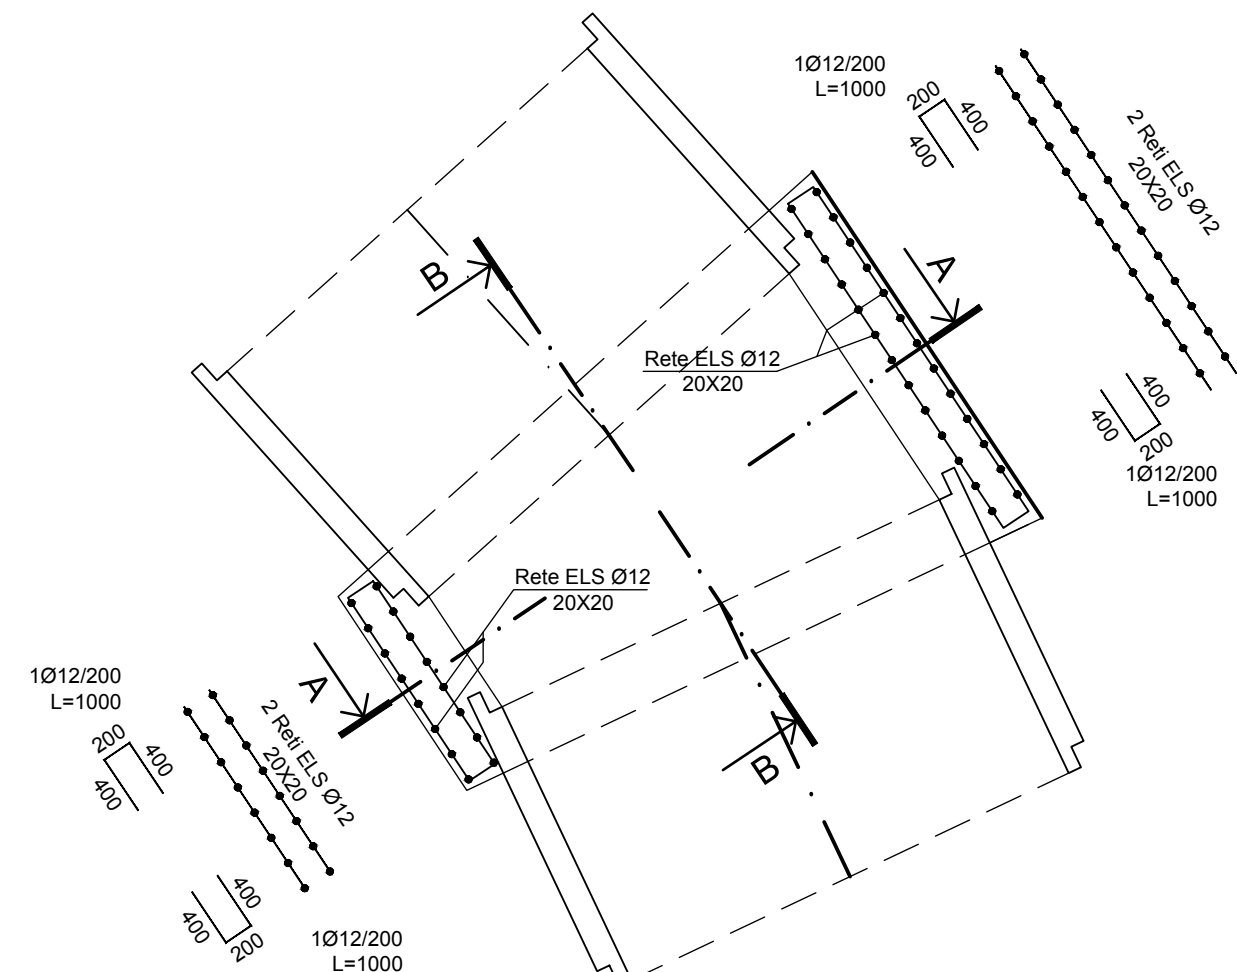

SEZIONE A-A

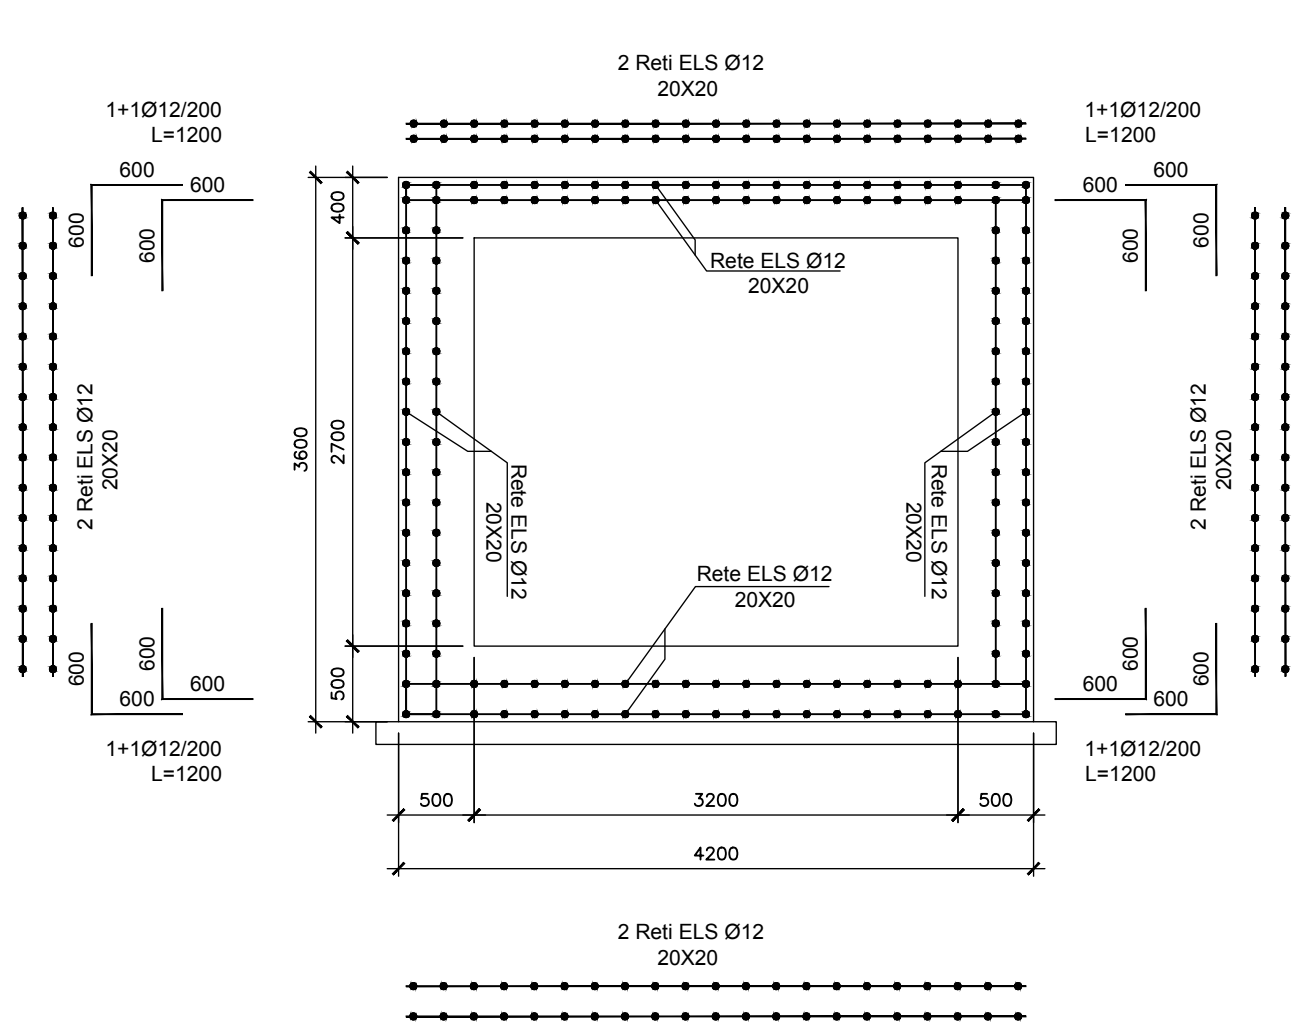


SEZIONE B-B

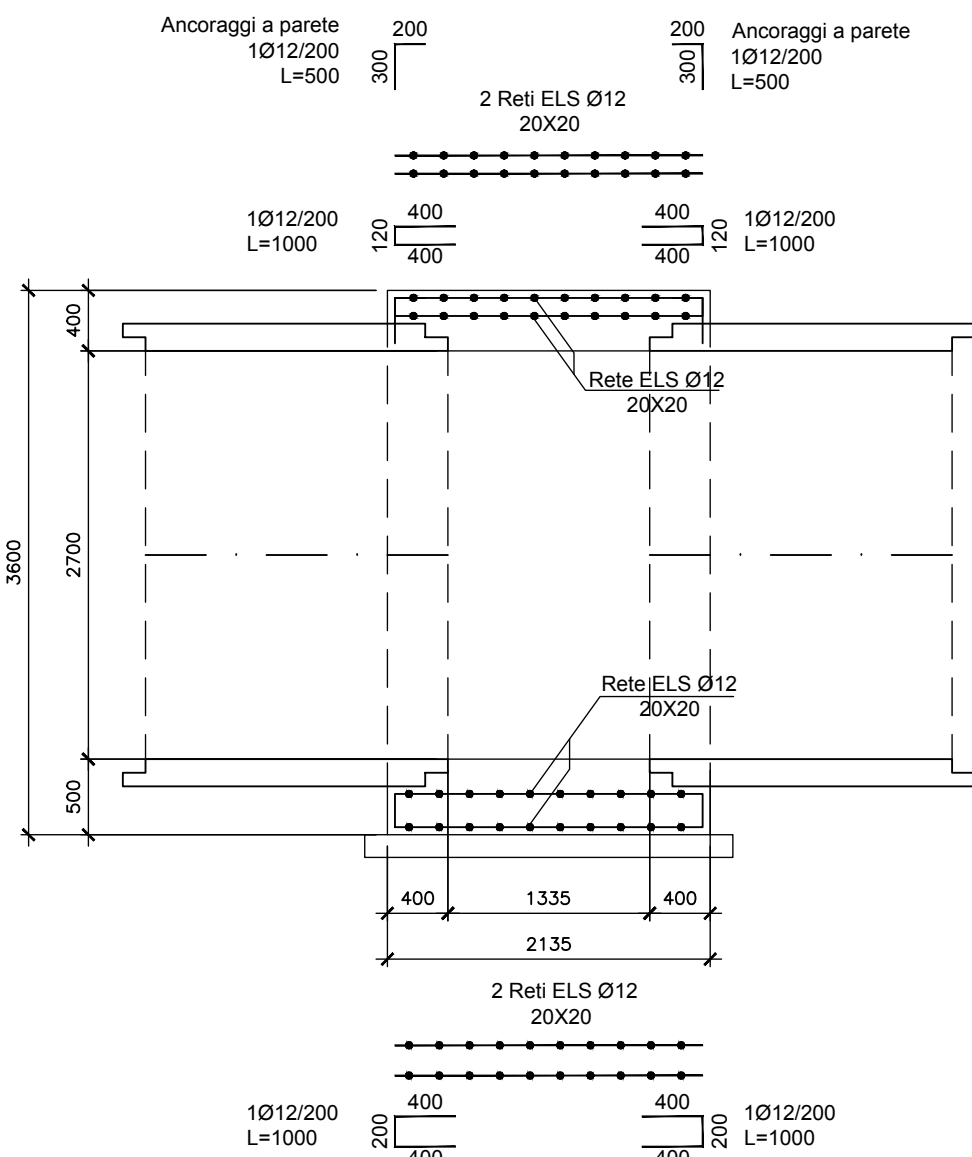


MANUFATTO DI RACCORDO F8

SEZIONE A-A

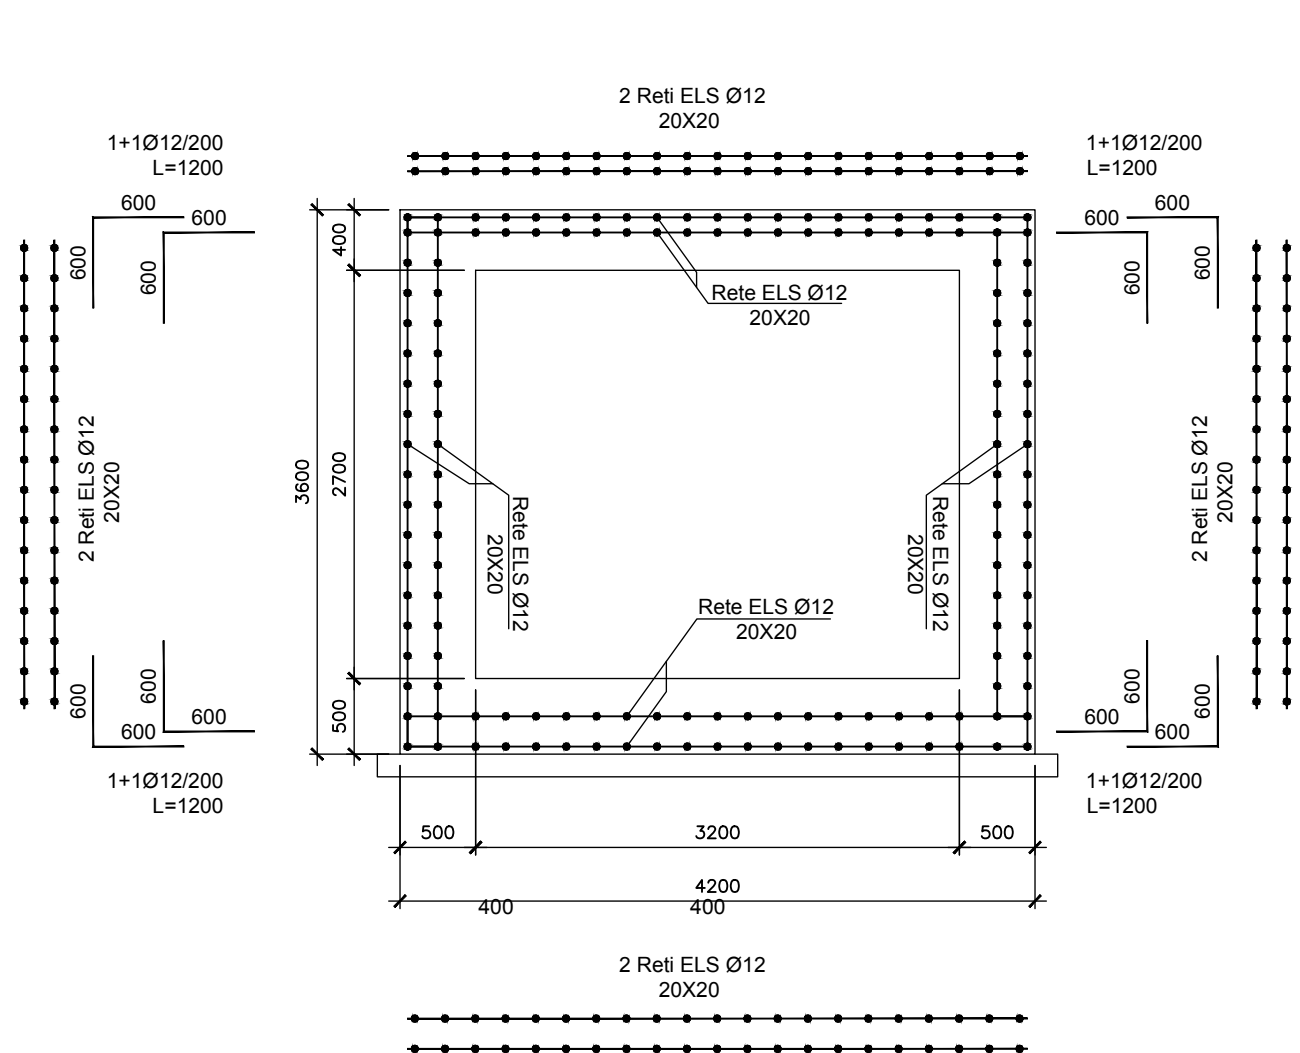


SEZIONE B-B

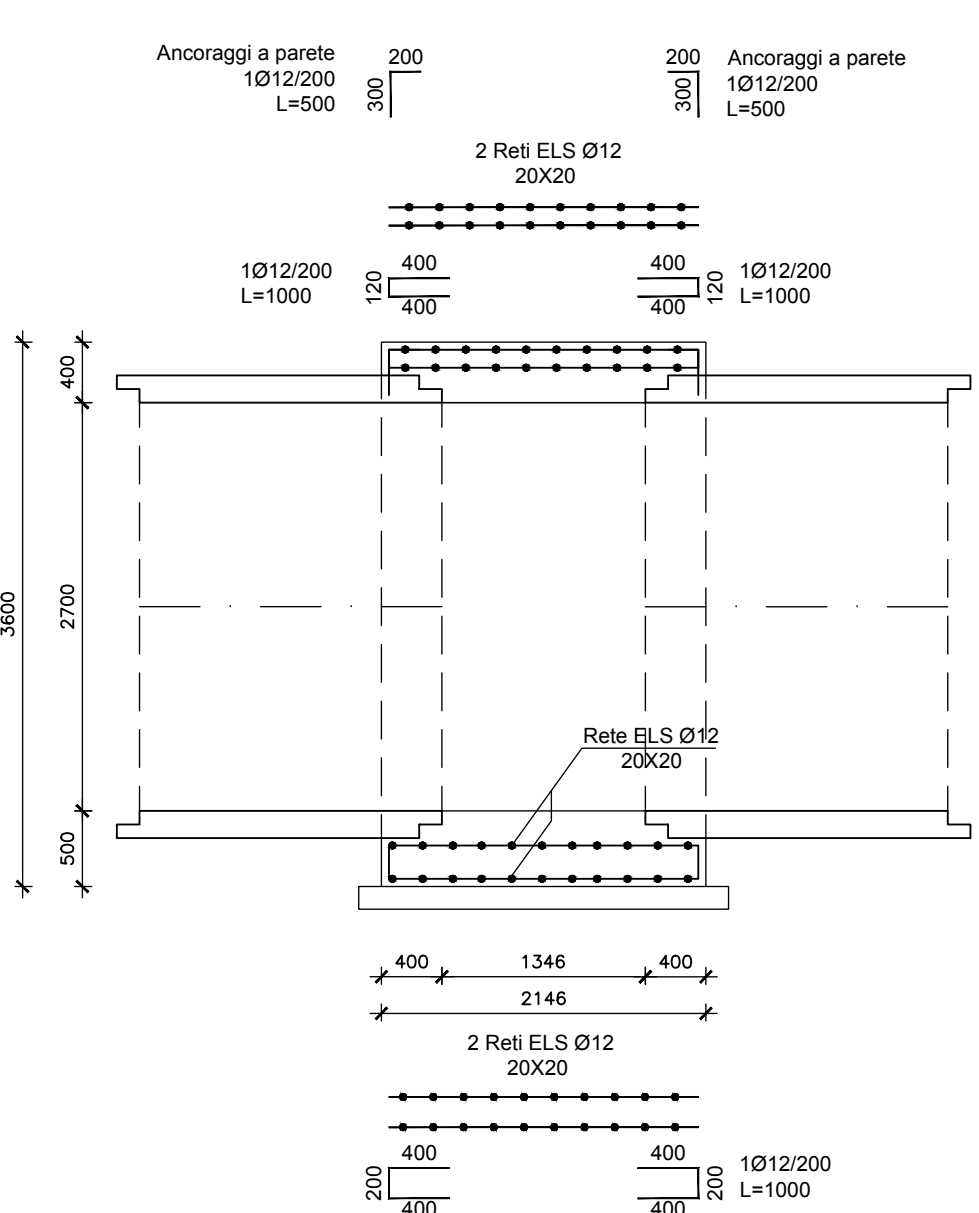


TORRENTE FAROTA - TOMBINAMENTO SCATOLARE - POZZETTI DI ISPEZIONE F2 E F3

Scala 1:50
0 0.2 0.5 1 2 m


SEZIONE A-A

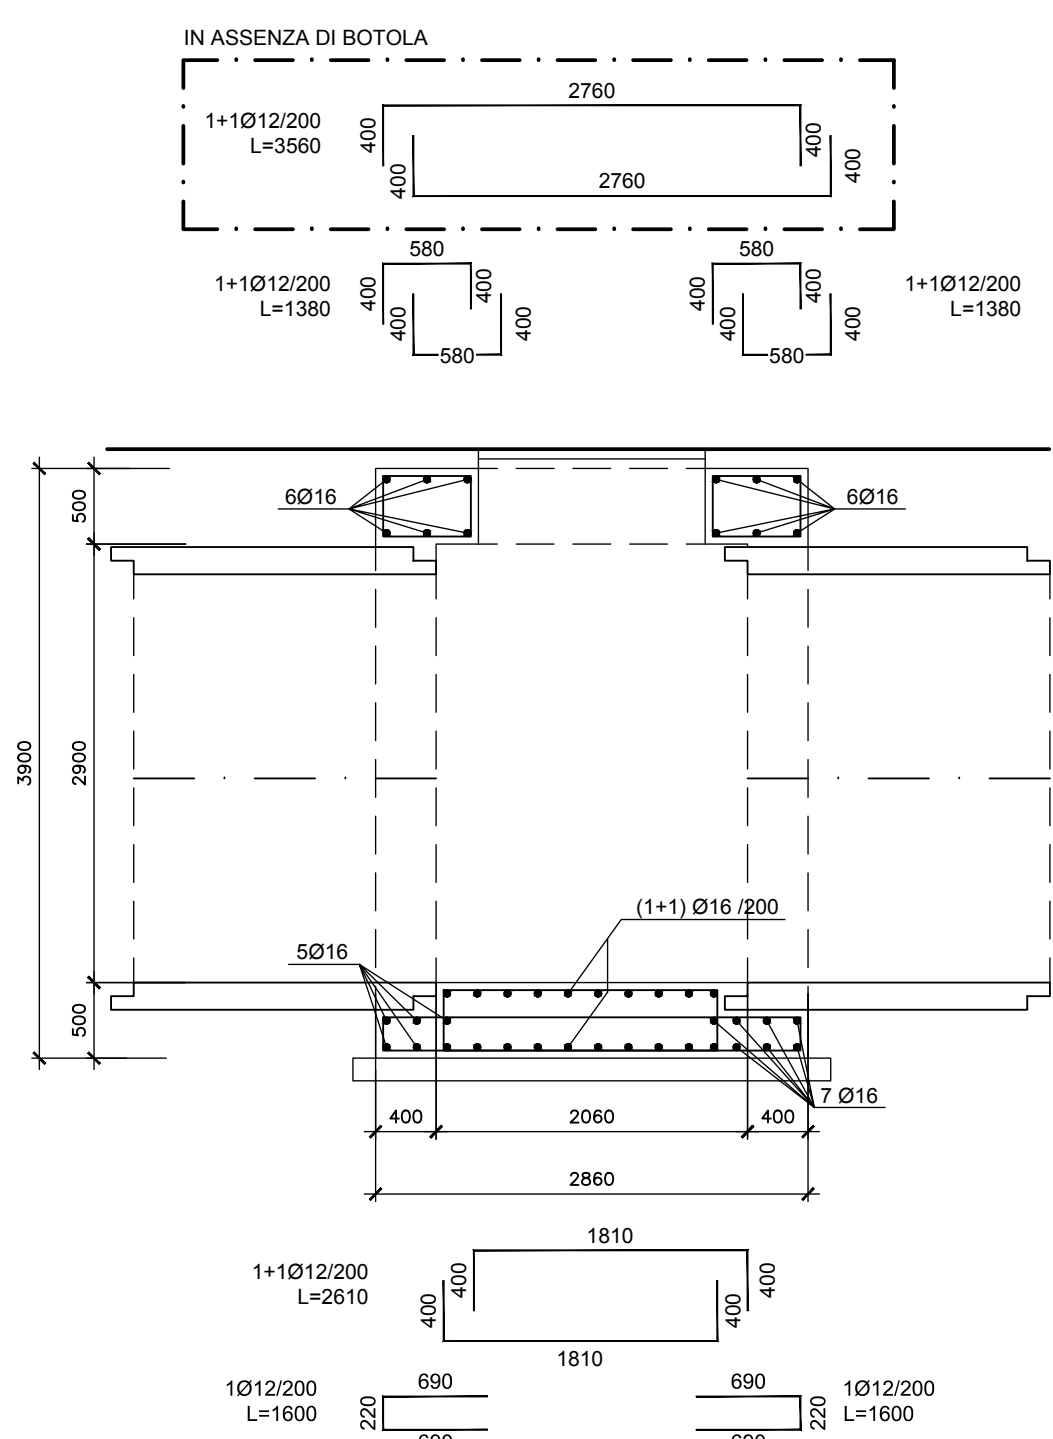

PIANTA

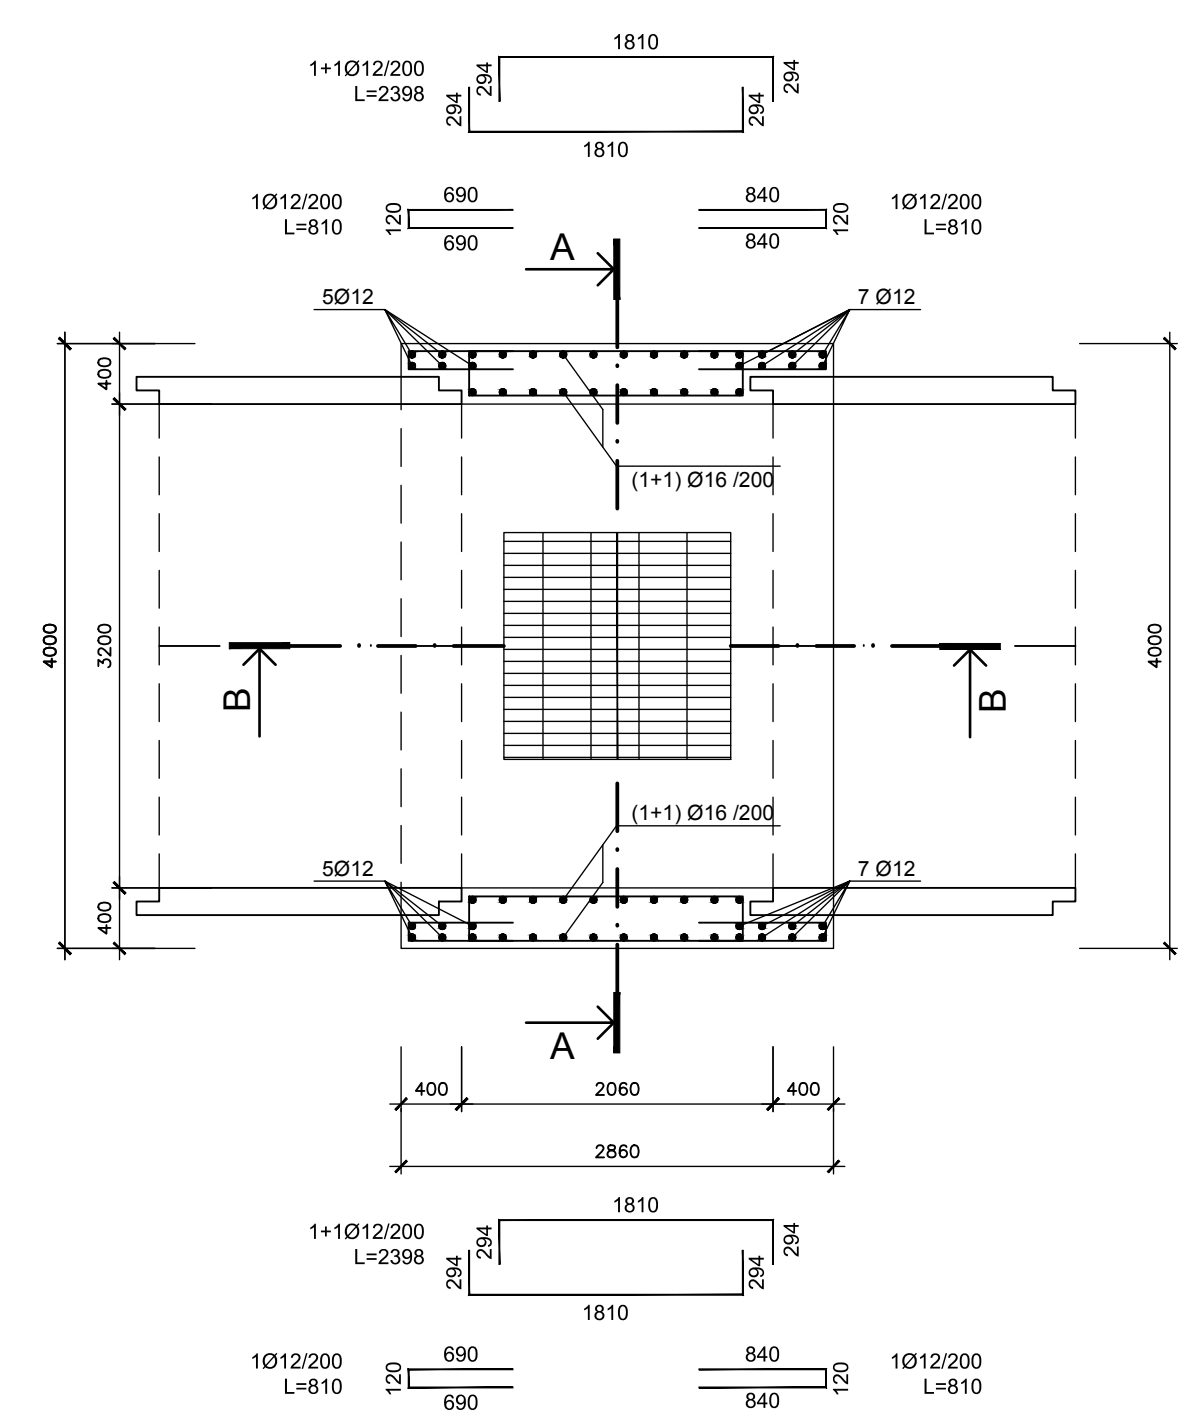

SEZIONE B-B

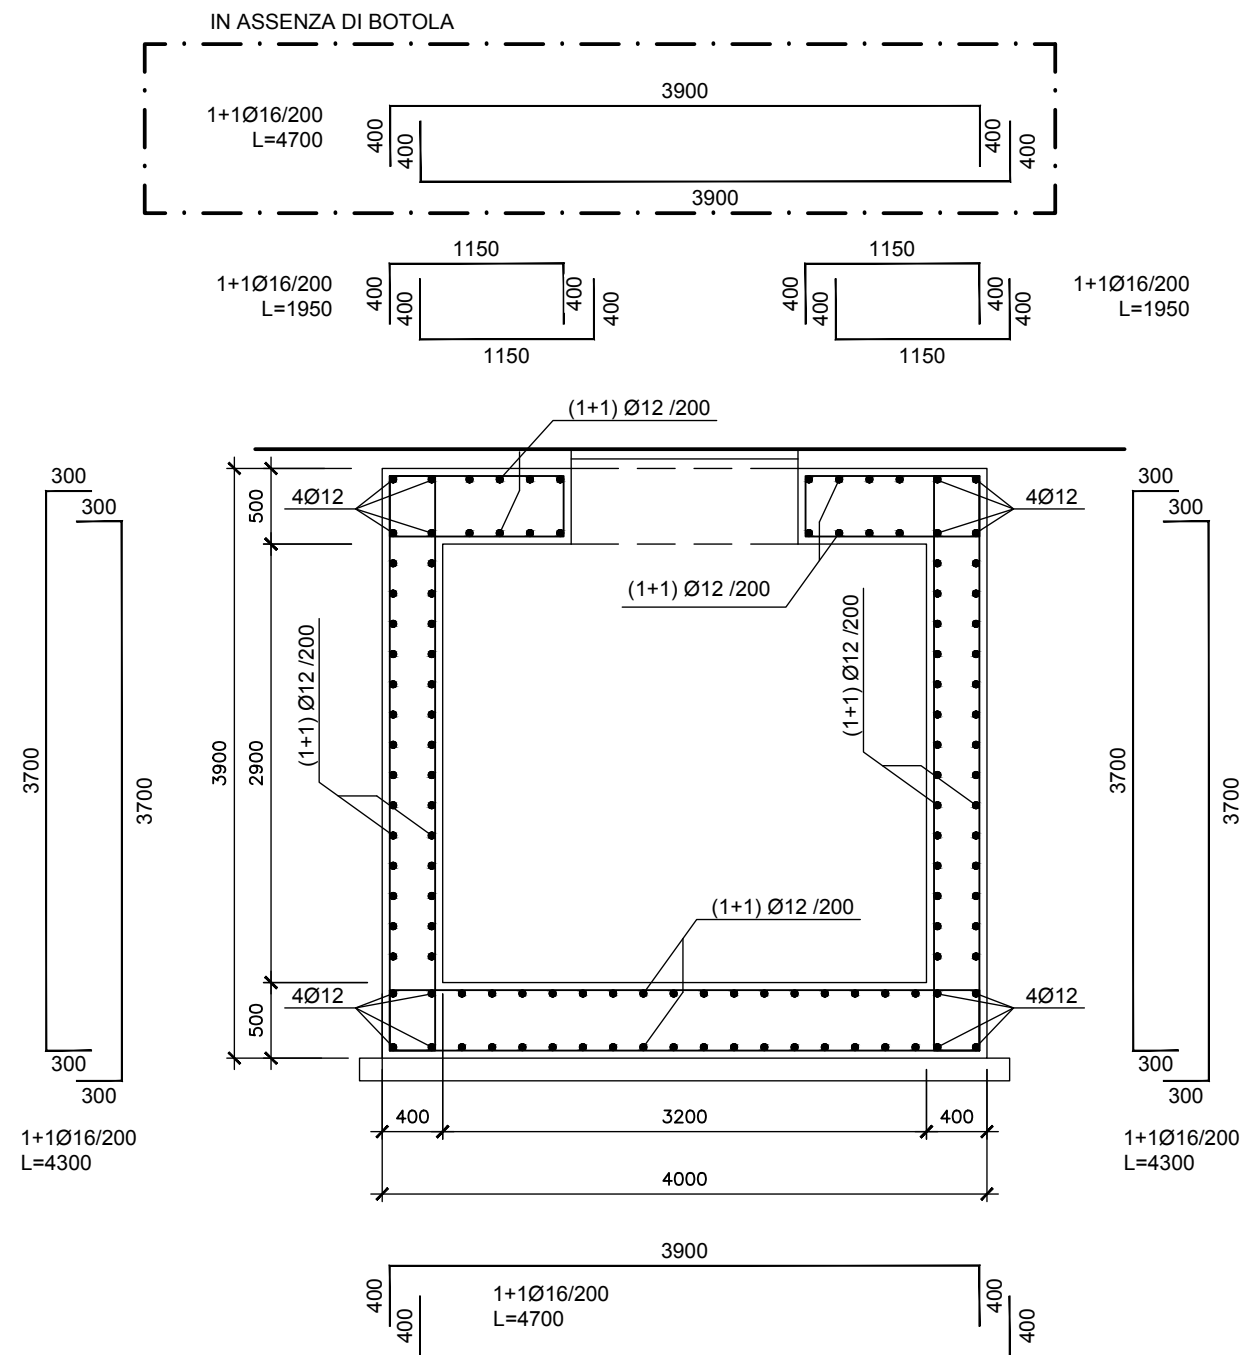

Comune di Messina

IMPRESA APPALTATRICE

CO.E.D.MAR.

30015 Chigaglia (VE)
Bardolino P. - Via da Rio
www.coedimar.it

Tel. +39 041 4867 025
Fax +39 041 4867 914
contratti@coedimar.it

COOPTATA

INGEGNERIA

40132 Bologna
Via M. B. S. 1000, 1002
www.concorconingegneria.it

Tel. +39 051 5161 300
info@concorconingegneria.it

PROGETTAZIONE

INGEGNERIA

30035 Milano (VE)
Viale Belvedere, 6/10
www.fim-ingegneria.com

Tel. +39 041 5756 711
Fax +39 041 4355 033
fornitori@fim-ingegneria.com

INGEGNERIA

INGEGNERIA

20148 Milano
Via Casaleponti, 27

Tel. +39 02 8942 3865
Fax +39 02 8942 5133
mail@drotec-ingegneria.it

Ing. Vincenzo Iacopino

Studio Tecnico Falzea

Arch. Claudio Lucchesi

Ing. Manlio Marino

Dott. Geol. Sergio Doffin

Viale Regina Elena, 120 - Messina

Via 1° Settembre, 37 - Messina

Via Roma, 117 - Pace del Mare (ME)

Via Pico, 6 - Messina

Via Marina, 4 - Torre Faro (ME)

PROGETTO

COMUNE DI MESSINA
LAVORI DI COSTRUZIONE DELLA PIATTAFORMA
LOGISTICA INTERMODALE TREMESTIERI CON ANNESSO
SCALO PORTUALE - PRIMO STRALCIO FUNZIONALE

EMISSIONE

PROGETTO ESECUTIVO

TITOLO

D - OPERE D'ARTE SUI TORRENTI FAROTA E GUIDARI
Torrente Farota
Tombinamento scatolare - Manufatti di raccordo e pozzetti di ispezione

REV.	DATA	FILE	OGGETTO	DIS.	APPR.
1					
2					
3					
4					
5					

ELABORATO N.

D216

DATA:	SCALA:	FILE:	J.N.
10 ottobre 2017	1:50	1044_D216_0.dwg	1044
PROGETTO	DISEGNO	VERIFICA	APPROVAZIONE
A. Miotto	M. De'Aversana	L. Mastiero	T. Tassi