



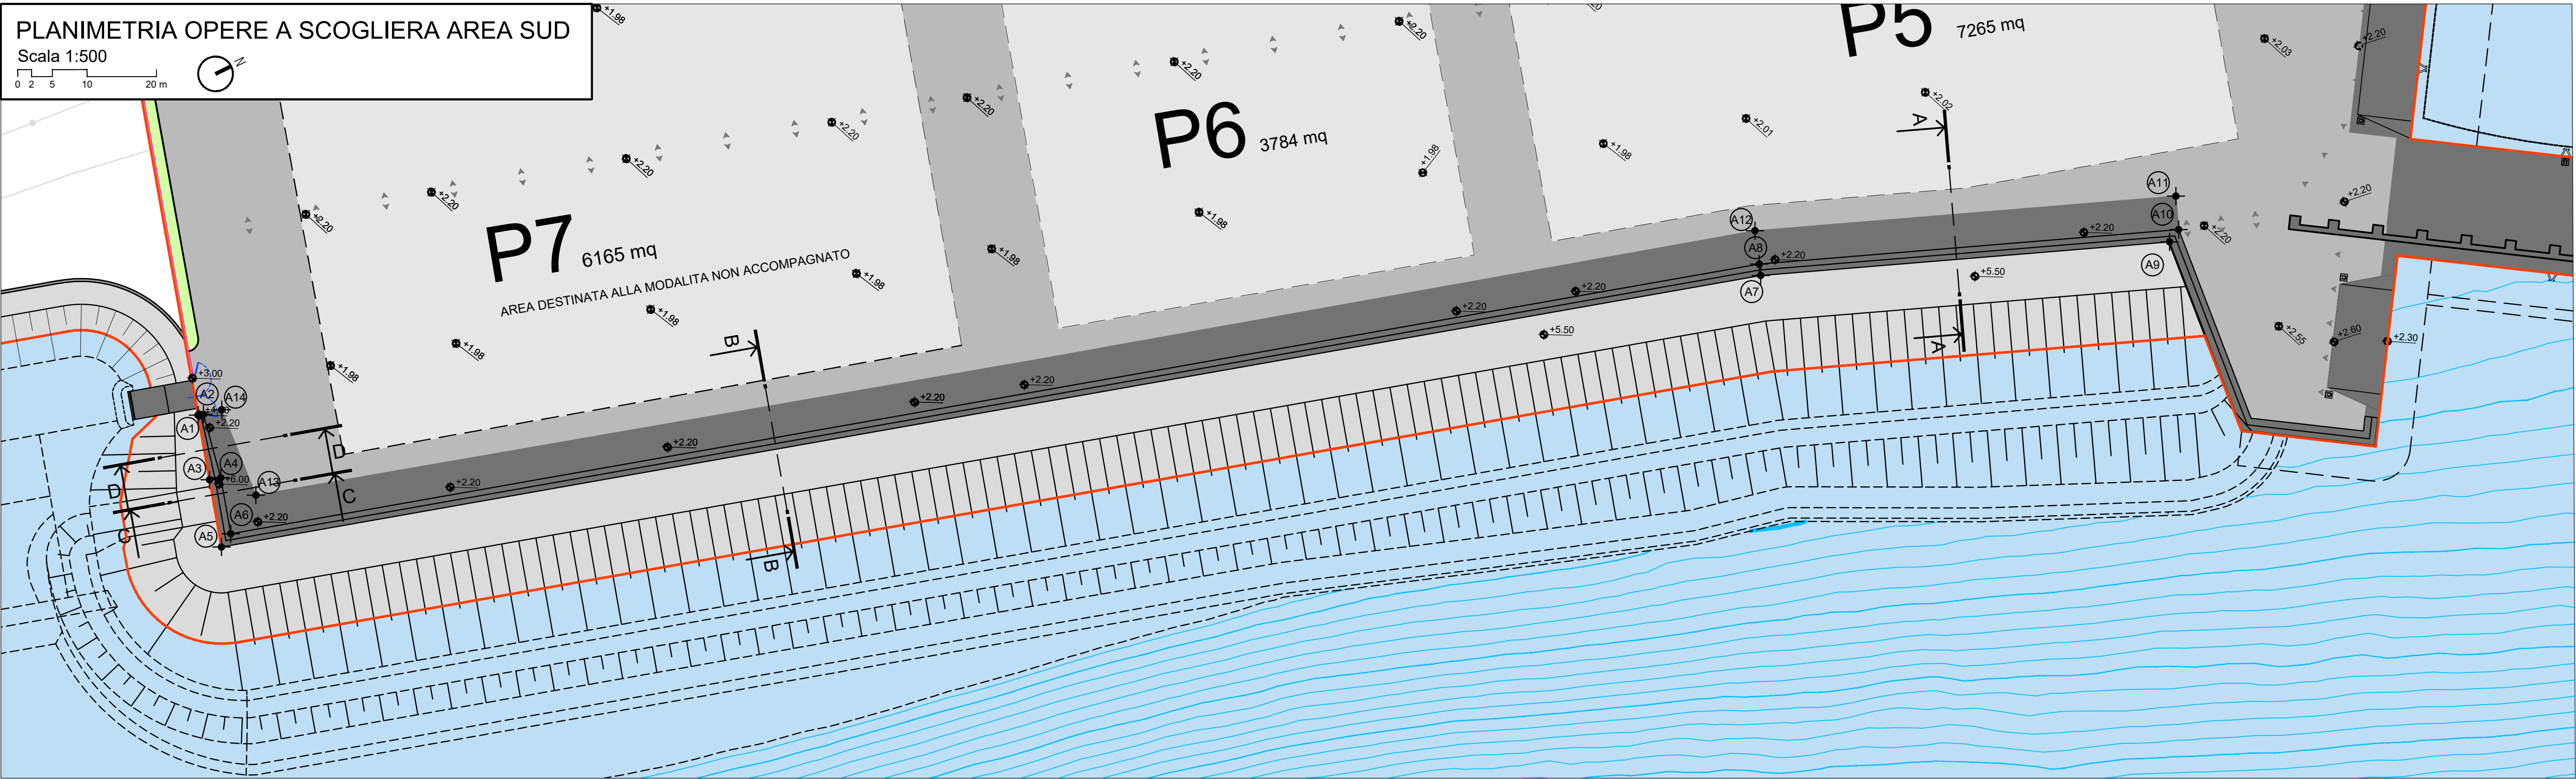


TRACCIATURA MASSO DI CORONAMENTO OPERE A SCOGLIERA AREA SUD (GAUSS - BOAGA)		
n°	COORDINATE EST	COORDINATE NORD
A1	2565584.94	4219609.99
A2	2565585.15	4219610.76
A3	2565594.02	4219607.40
A4	2565594.48	4219608.98
A5	2565603.49	4219604.70
A6	2565602.36	4219606.74
A7	2565665.57	4219821.25
A8	2565664.00	4219821.78
A9	2565687.04	4219876.34
A10	2565686.03	4219878.29
A11	2565681.51	4219880.05
A12	2565659.40	4219823.34
A13	2565598.95	4219612.44
A14	2565585.73	4219613.40


SEZIONE A-A
Scala 1:100

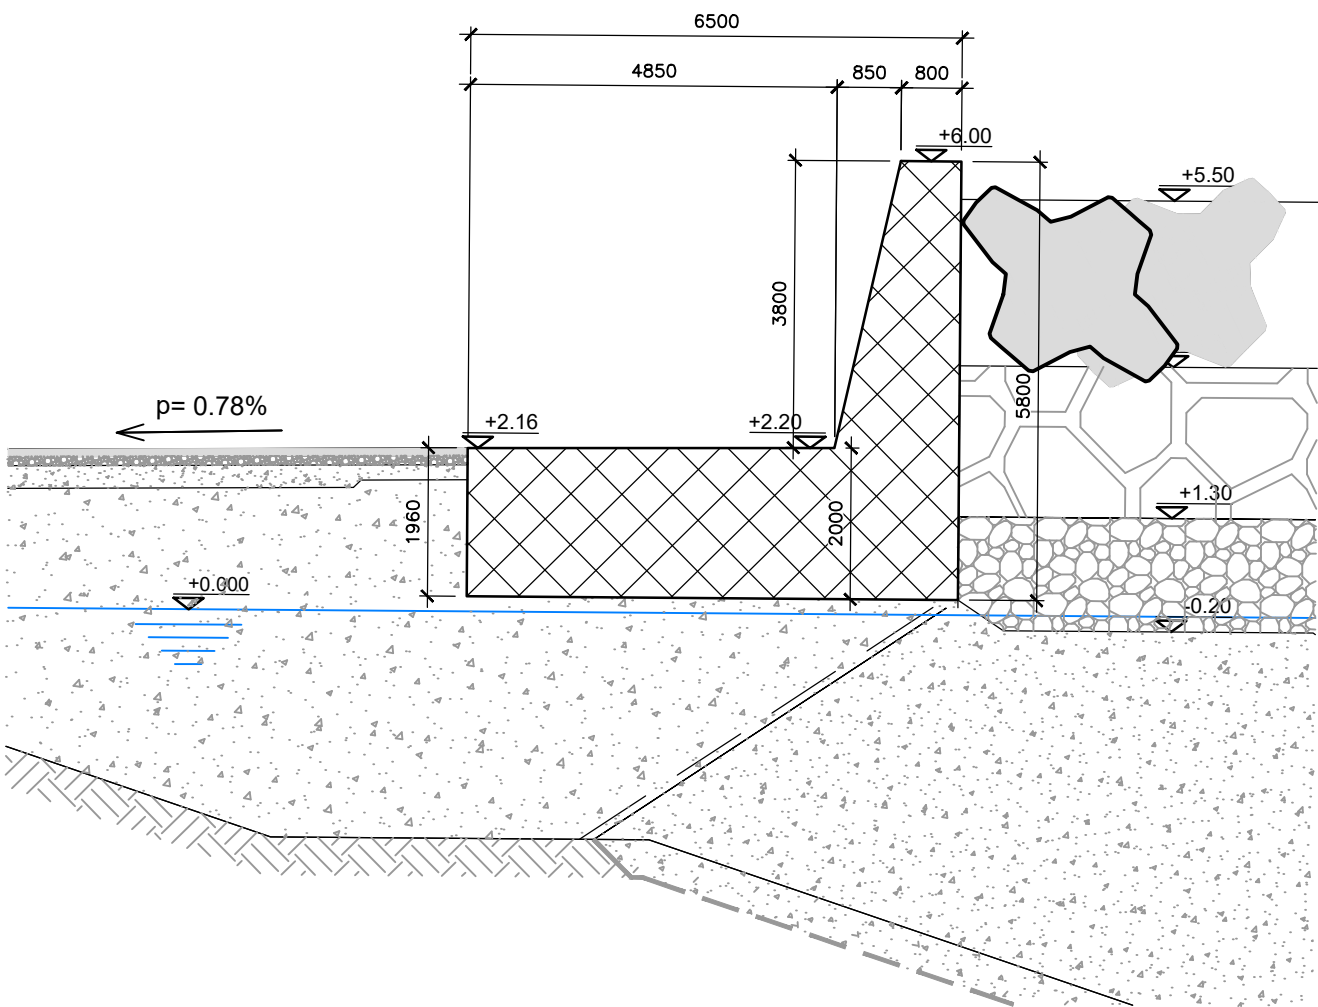


SEZIONE B-B
Scala 1:100

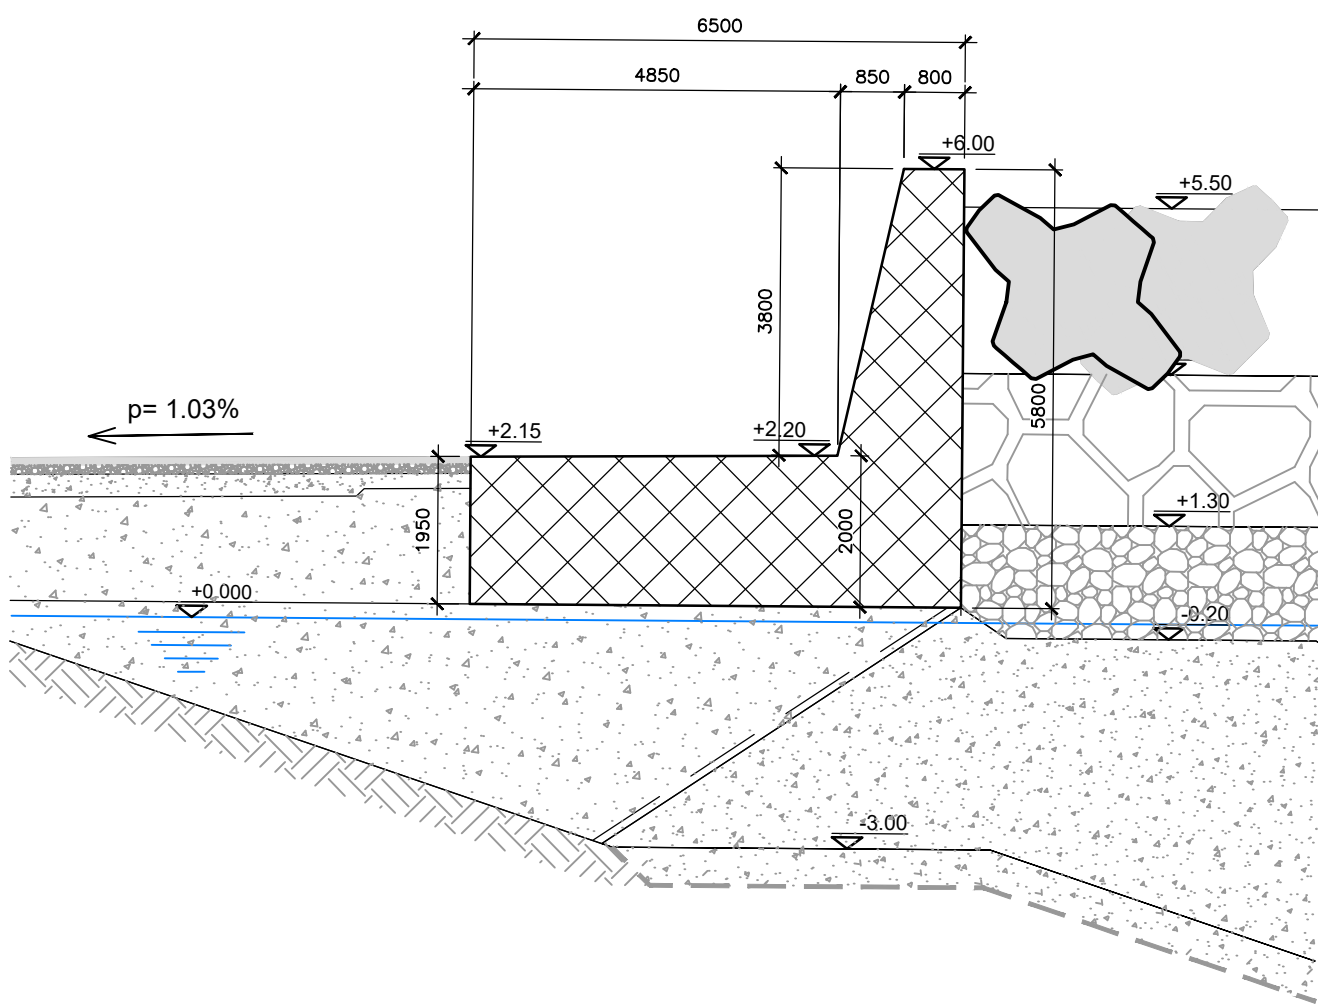


SEZIONE C-C
Scala 1:100

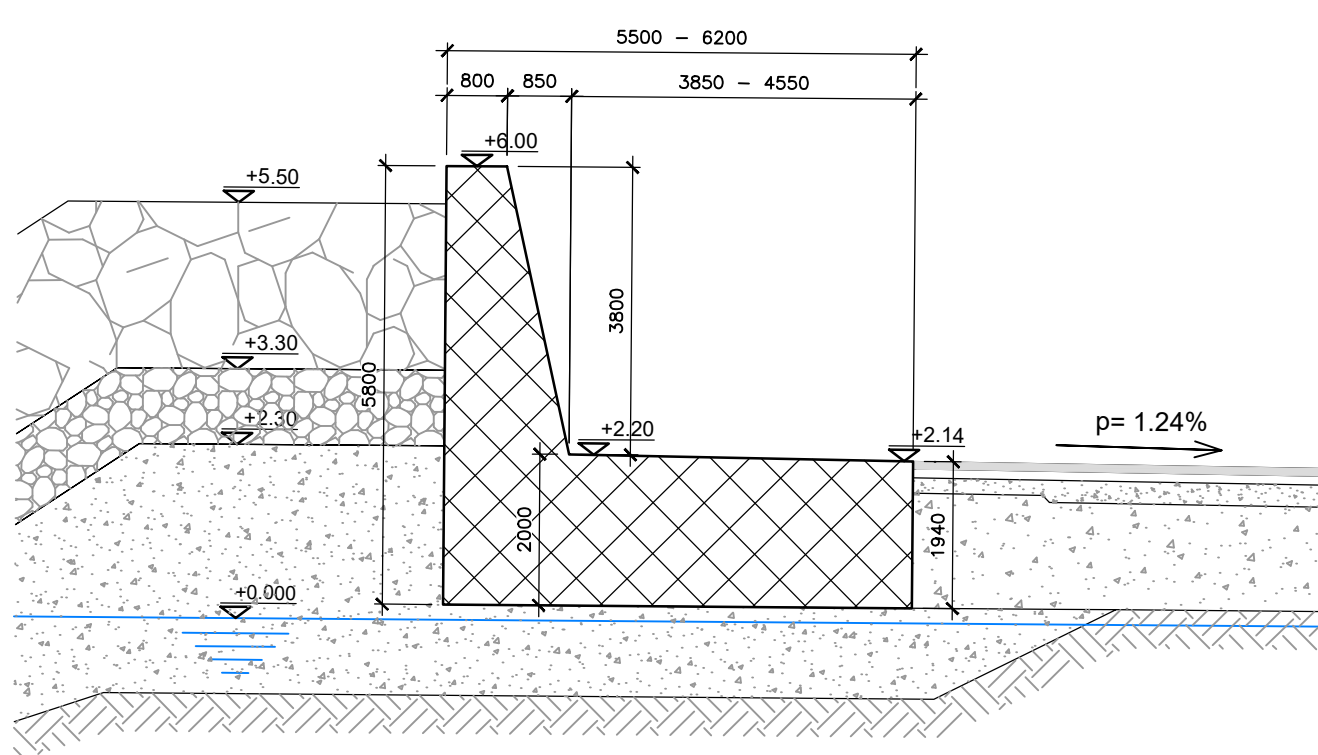


SEZIONE D-D
Scala 1:100

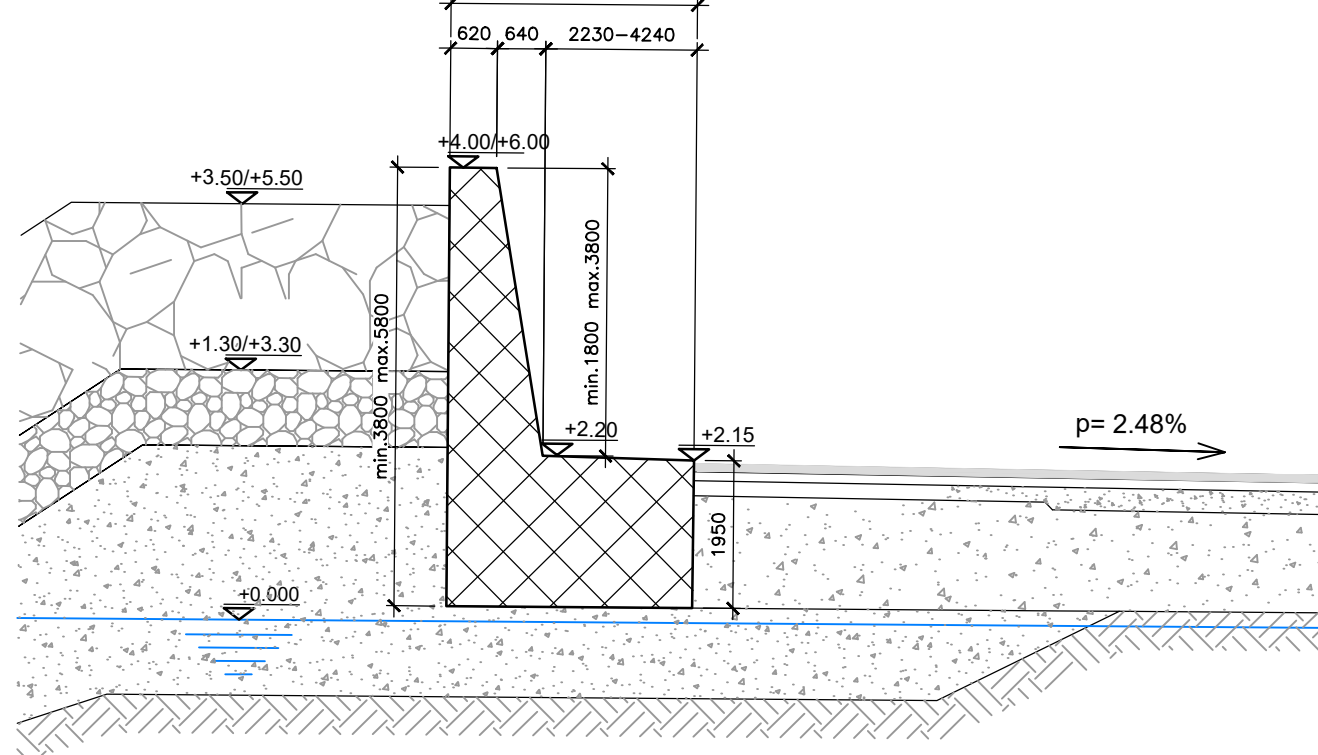


SEZIONE A-A/B-B - ARMATURA
Scala 1:100

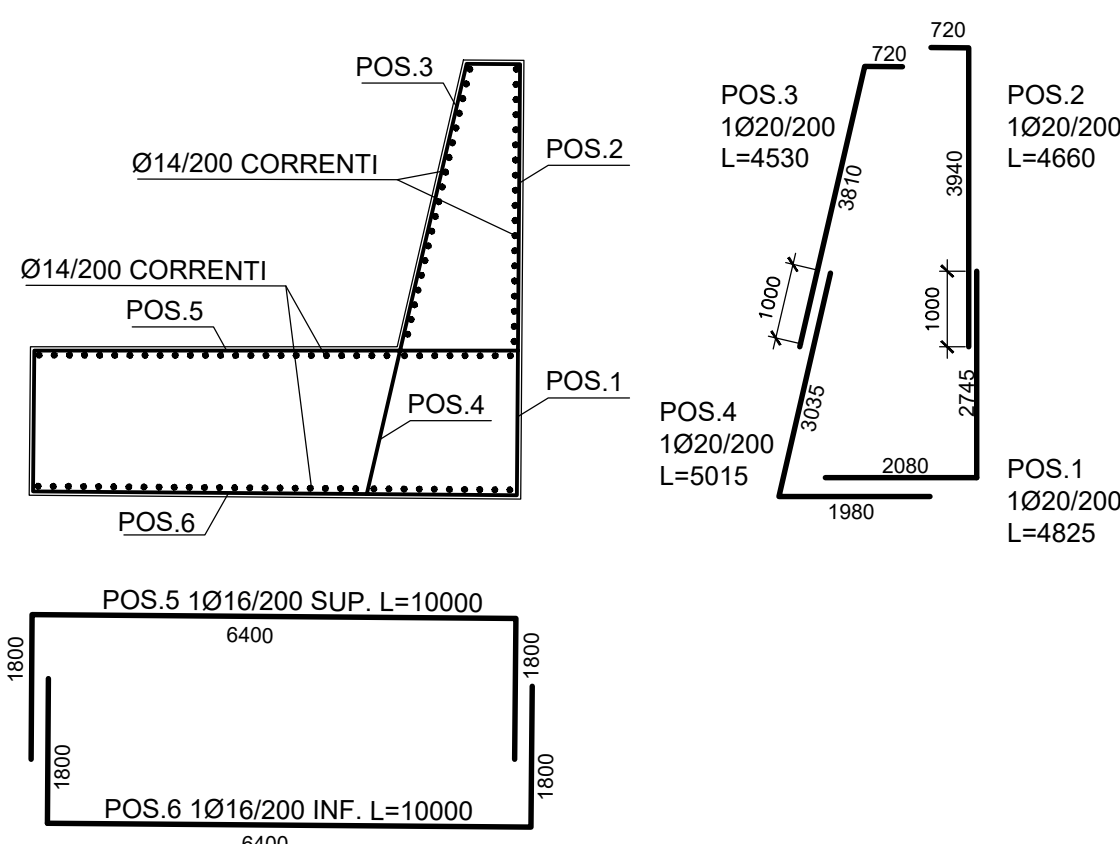

SEZIONE C-C - ARMATURA
Scala 1:100

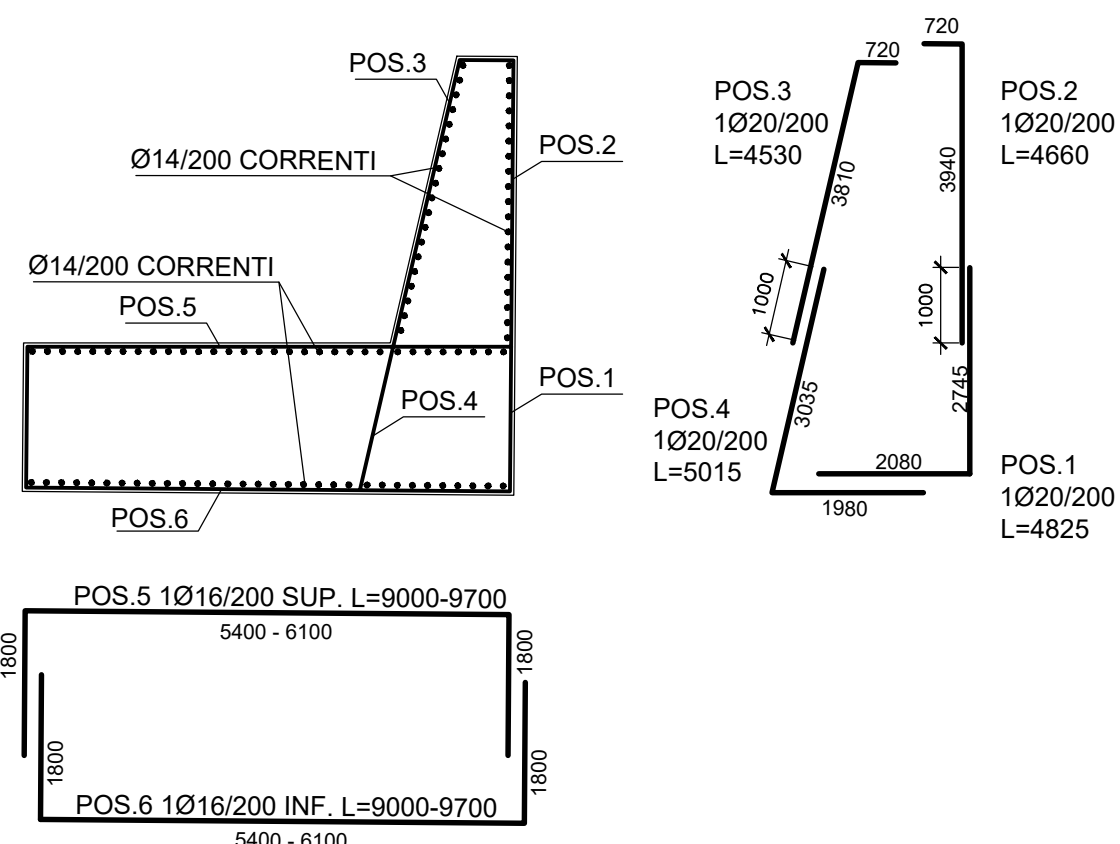

SEZIONE D-D - ARMATURA
Scala 1:100

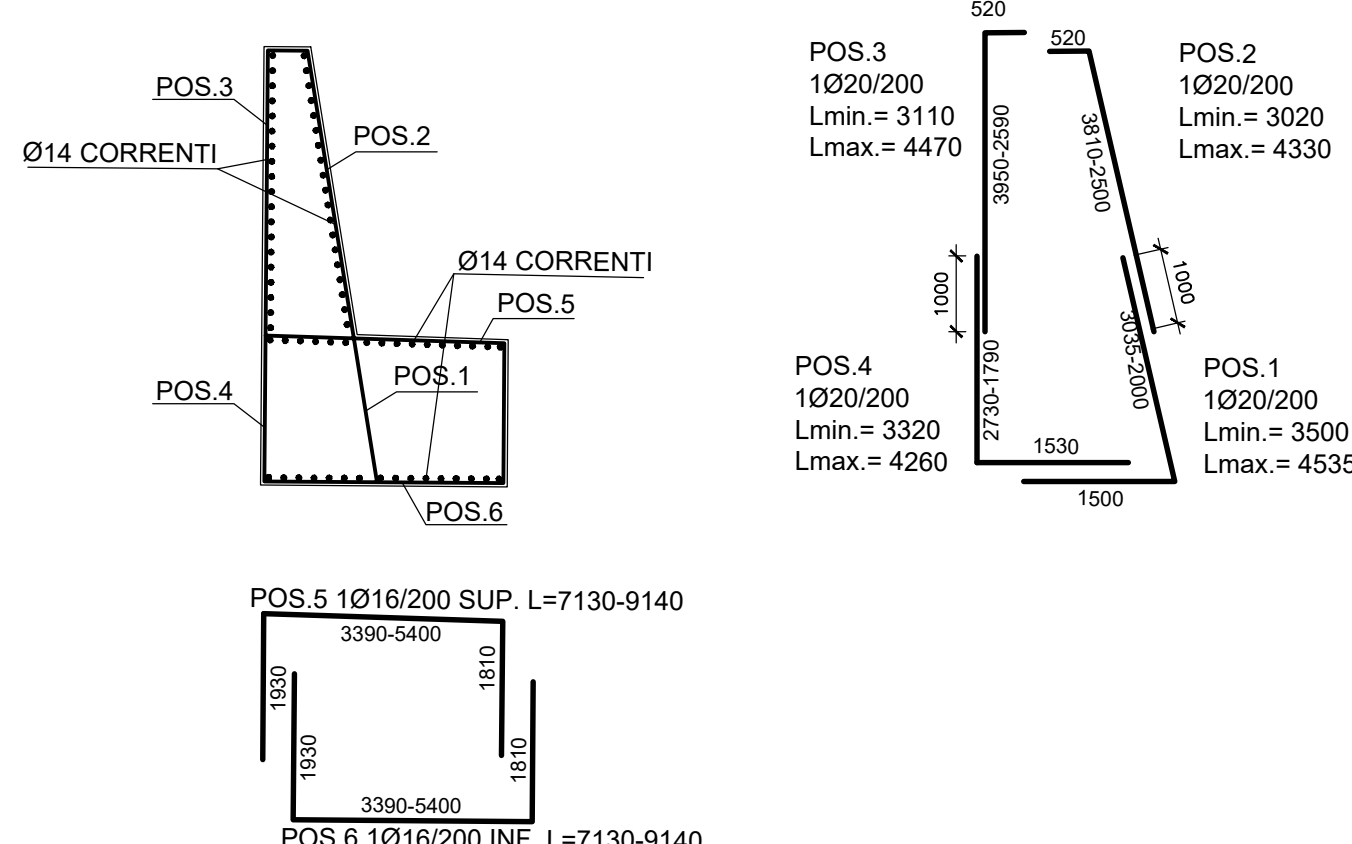

Comune di Messina

IMPRESA APPALTATRICE

CO.E.D.MAR.

30015 Chiusella (VE)
Banchina F - Via da Rio
www.coedimar.it

Tel. +39 041 4987 925
Fax +39 041 4987 914
contatti@coedimar.it

COORDINATA

INGEGNERIA

40132 Bologna
Via M. E. Lippi, 1622
www.consolonigeria.it

Tel. +39 051 5167 900
ingegner@consolonigeria.it

PROGETTAZIONE

FOM
ingegneria

30035 Milano (VE)
Viale Belvedere, 910
www.fm-ingegneria.com

Tel. +39 041 5785 711
Fax +39 041 4355 933
fornitori@fm-ingegneria.com

INGEGNERIA

IDROTEC

20148 Milano
Via Cacciatore, 27

Tel. +39 02 8842 2885
Fax +39 02 8842 5133
mail@idrotec-ingegneria.it

Ing. Vincenzo Iacopino
Studio Tecnico Falzea
Arch. Claudio Lucchesi
Ing. Mario Marino
Dott. Geol. Sergio Dollin

Viale Regina Elena, 125 - Messina
Via 1° Settembre, 37 - Messina
Via Roma, 117 - Pace del Molo (ME)
Via Piazza, 6 - Messina
Via Marina, 4 - Torre Faro (ME)

PROGETTO

COMUNE DI MESSINA
LAVORI DI COSTRUZIONE DELLA PIATTAFORMA
LOGISTICA INTERMODALE TREMESTIERI CON ANNESSO
SCALO PORTUALE - PRIMO STRALCIO FUNZIONALE

EMISSIONE

PROGETTO ESECUTIVO

TITOLO

E - OPERE DI PROTEZIONE A SCOGLIERA
Opera a scogliera Area Sud - Masso di coronamento
Calcestruzzo e armature

REV.	DATA	FILE	OGGETTO	DIS.	APPR.
1					
2					
3					
4					
5					

ELABORATO N.

E156

DATA	SCALA	FILE	J.N.
10 ottobre 2017	1:500	1044_H156_0.dwg	1044
PROGETTO	DISEGNO	VERIFICA	APPROVAZIONE
L. De Benedetti	E. Balsamo	L. Masiero	T. Tassi