SEZIONE C-F 1

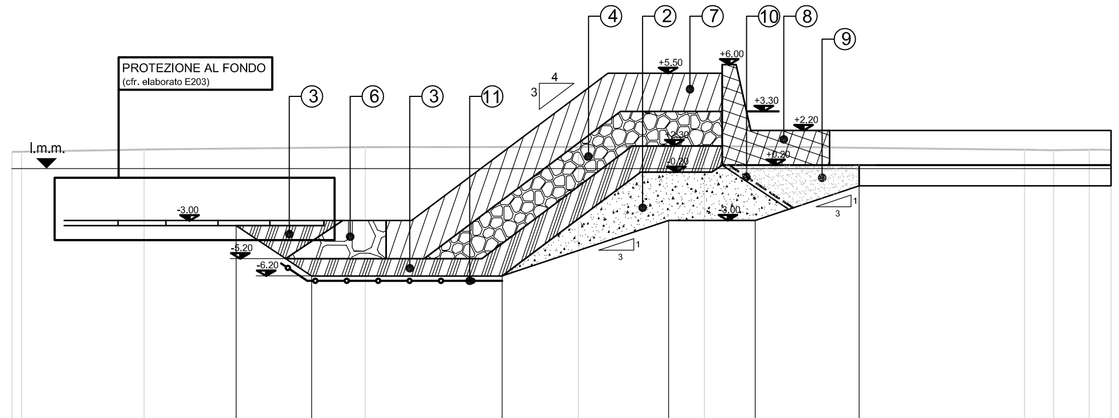
PROTEZIONE AL FONDO
(cfr. elaborato E203)
l.m.m.
+5.50
+6.00
+3.30
+2.20
-3.00
-3.20
-6.20
-3.20
-1.00

| | | |