


PLANIMETRIA DI PROGETTO

Scala 1:500

0 2 5 10 20 m

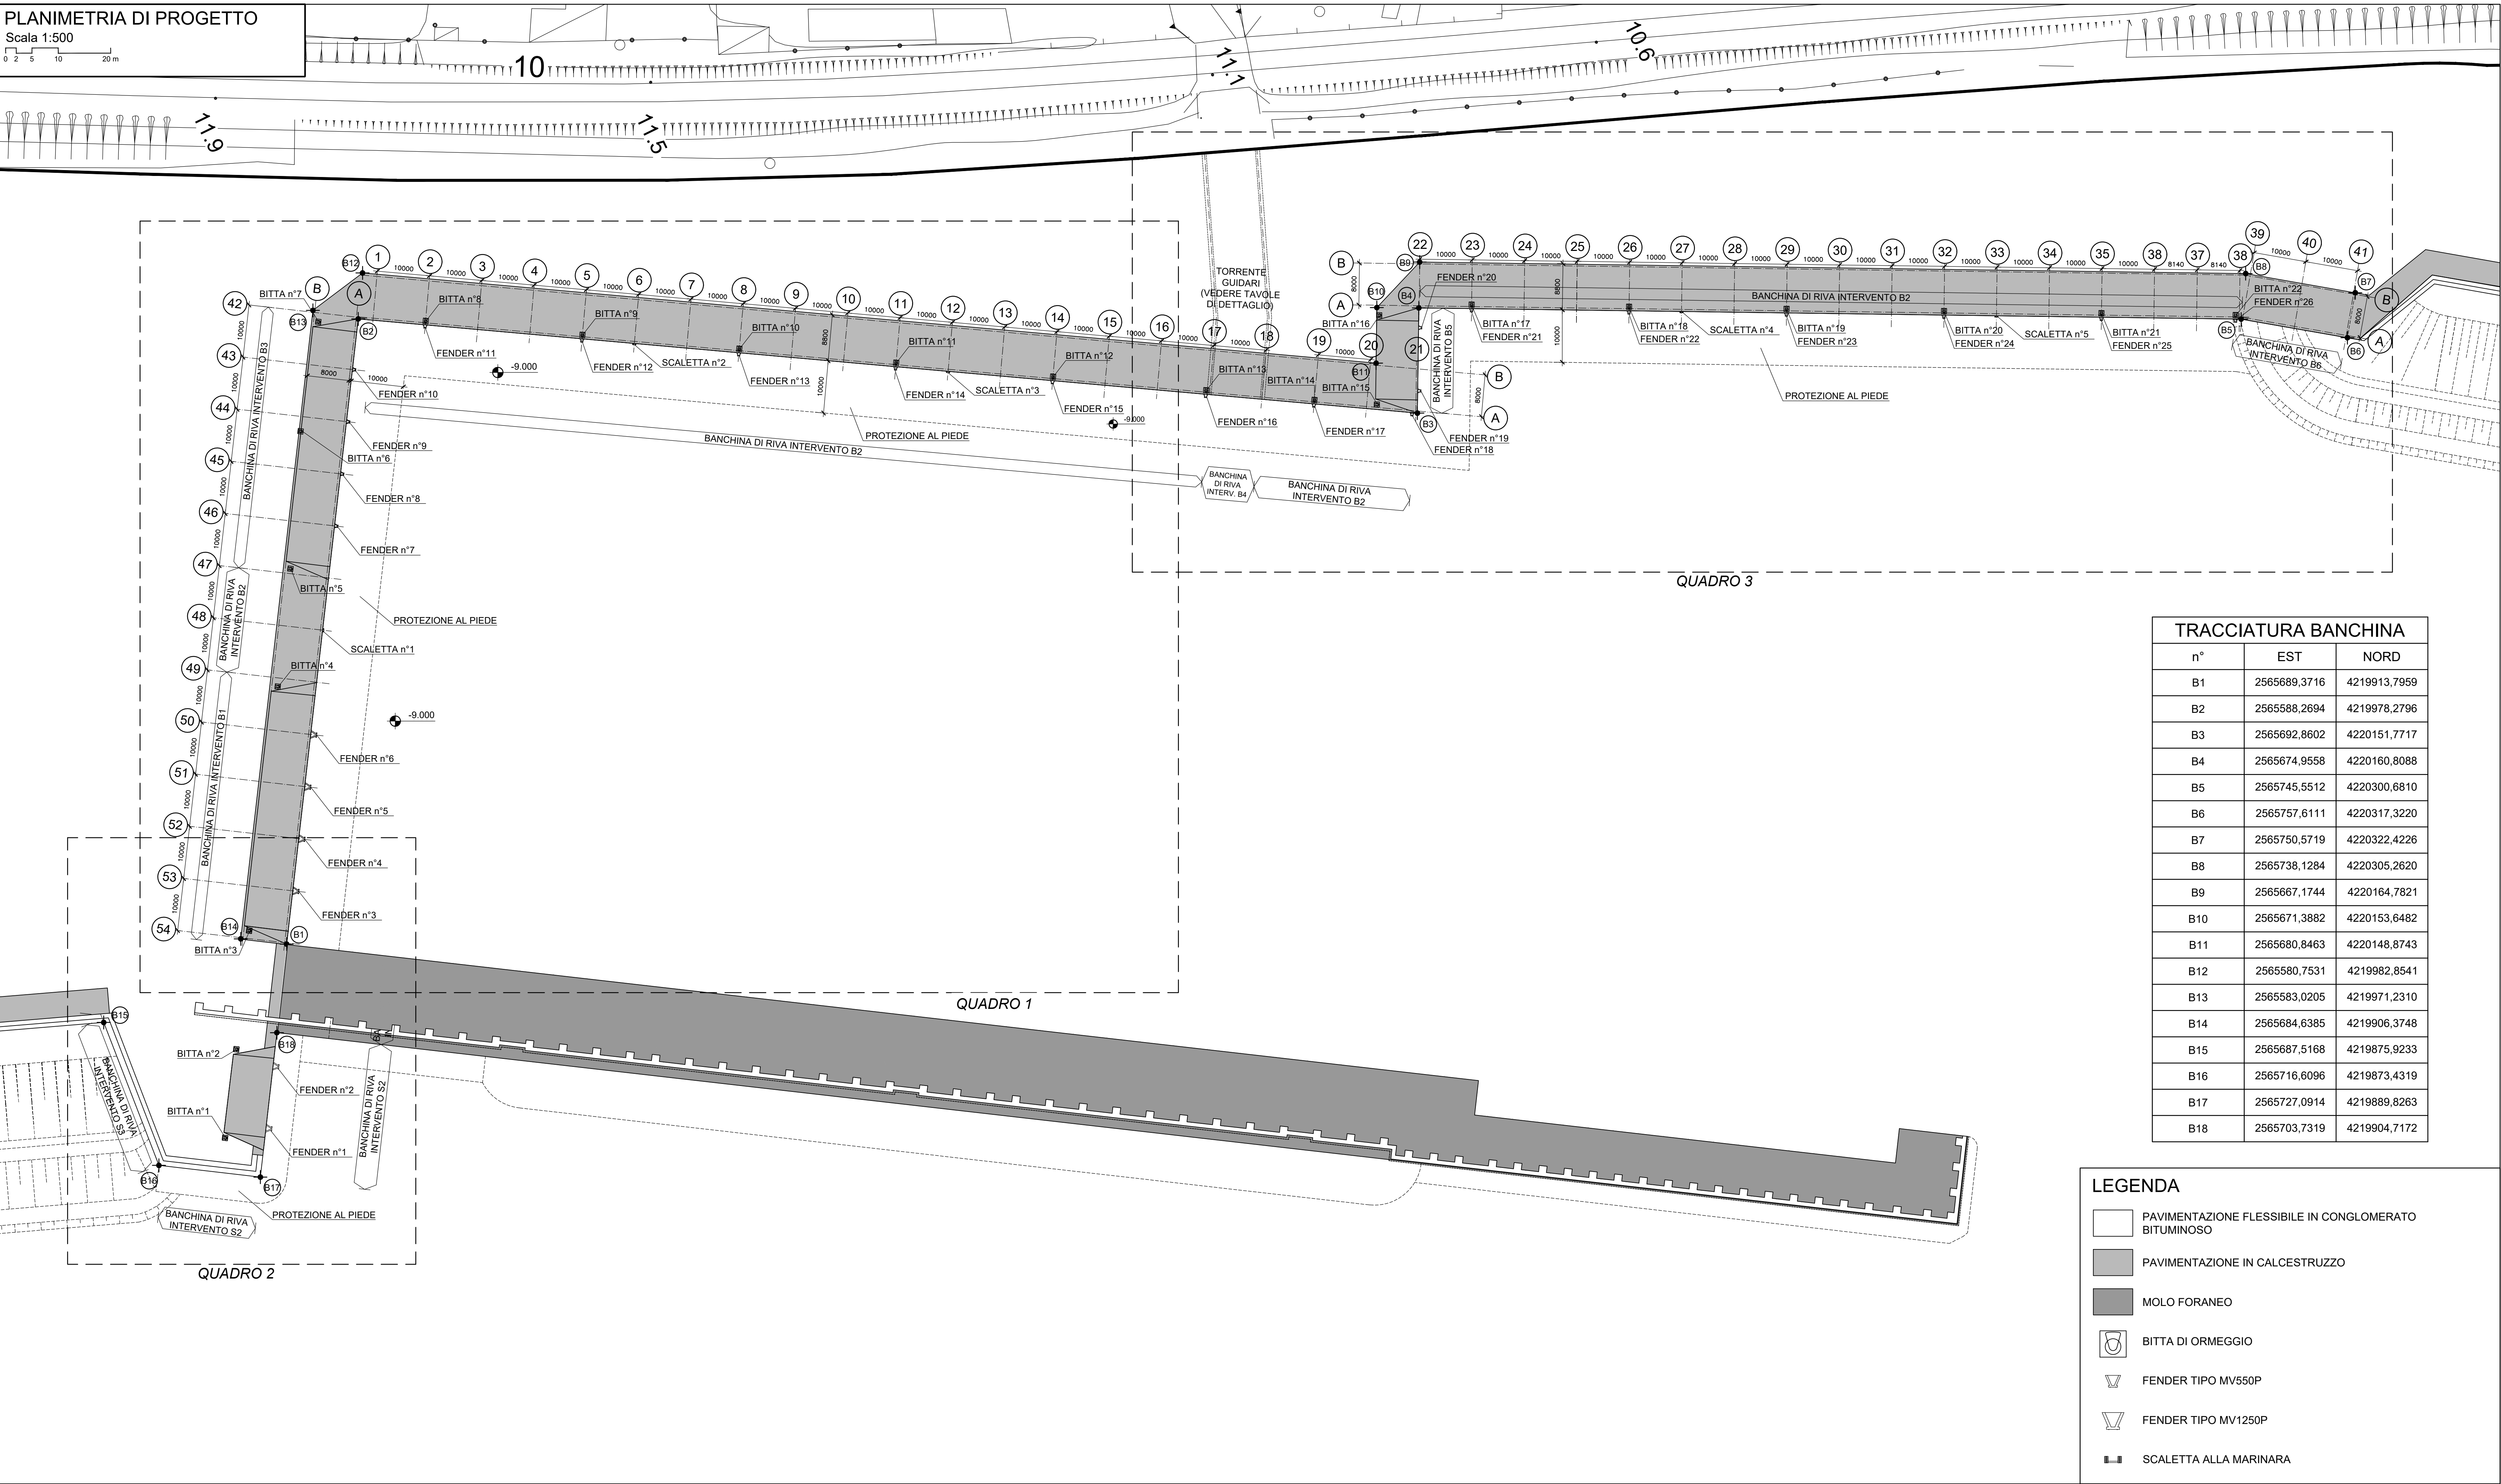

TRACCIATURA BANCHINA

| n°  | EST          | NORD         |
|-----|--------------|--------------|
| B1  | 2565689,3716 | 4219978,7959 |
| B2  | 2565588,2694 | 4219978,2796 |
| B3  | 2565692,8602 | 4220151,7717 |
| B4  | 2565674,9558 | 4220160,8088 |
| B5  | 2565745,5512 | 4220300,6810 |
| B6  | 2565757,6111 | 4220317,3220 |
| B7  | 2565750,5719 | 4220322,4226 |
| B8  | 2565738,1284 | 4220305,2620 |
| B9  | 2565667,1744 | 4220164,7821 |
| B10 | 2565671,3882 | 4220153,6482 |
| B11 | 2565680,8463 | 4220148,8743 |
| B12 | 2565580,7531 | 4219982,8541 |
| B13 | 2565583,0205 | 4219971,2310 |
| B14 | 2565684,6385 | 4219906,3748 |
| B15 | 2565687,5168 | 4219875,9233 |
| B16 | 2565716,6096 | 4219873,4319 |
| B17 | 2565727,0914 | 4219889,8263 |
| B18 | 2565703,7319 | 4219904,7172 |

LEGENDA

- PAVIMENTAZIONE FLESSIBILE IN CONGLOMERATO BITUMINOSO
- PAVIMENTAZIONE IN CALCESTRUZZO
- MOLO FORANEO
- BITTA DI ORMEGGIO
- FENDER TIPO MV550P
- FENDER TIPO MV1250P
- SCALETTA ALLA MARINARA

Comune di Messina

IMPRESA APPALTRICE

CO.E.D.MAR.

30015 Chioggia (VE)  
Banchina P. Val de Rio  
www.coedmar.it

Tel. +39 041 4967 925  
Fax +39 041 4967 914  
contratti@coedmar.it

COOPTATA

INGEGNERIA

40102 Bologna  
Via M. S. Caterina, 18/22  
www.ingegneriag.it

Tel. +39 051 3161 380  
info@ingegneriag.it

PROGETTAZIONE

INGEGNERIA

30035 Milano (VE)  
Viale S. Stefano, 6/10  
www.fir-ingenieria.com

Tel. +39 041 5785 711  
Fax +39 041 4335 833  
tamesa@fir-ingenieria.com

INGEGNERIA

20148 Milano  
Via Cassanese, 27  
Tel. +39 02 8642 2685  
Fax +39 02 8642 2131  
mail@idrotec-ingenieria.it

Ing. Vincenzo Iacopino

Viale Regina Elena, 125 - Messina

Studio Tecnico Falzea

Via 1° Settembre, 37 - Messina

Arch. Claudio Lucchesi

Via Roma, 117 - Pace del Mare (ME)

Ing. Manlio Marino

Via Piazza, 6 - Messina

Dott. Geol. Sergio Daffini

Via Marina, 4 - Torre Faro (ME)

COMUNE DI MESSINA

LAVORI DI COSTRUZIONE DELLA PIATTAFORMA

LOGISTICA INTERMODALE TREMESTIERI CON ANNESSO

SCALO PORTUALE - PRIMO STRALCIO FUNZIONALE

PROGETTO ESECUTIVO

TITOLO

F - STRUTTURE DI BANCHINA

Planimetria di progetto

Quadro Funzione

ELABORATO N. F101

DATA: Ottobre 2017

PROGETTO: L. Masiero

DISSEGNO: S. Pellizzon

VERIFICA: L. Masiero

APPROVAZIONE: T. Tassari