

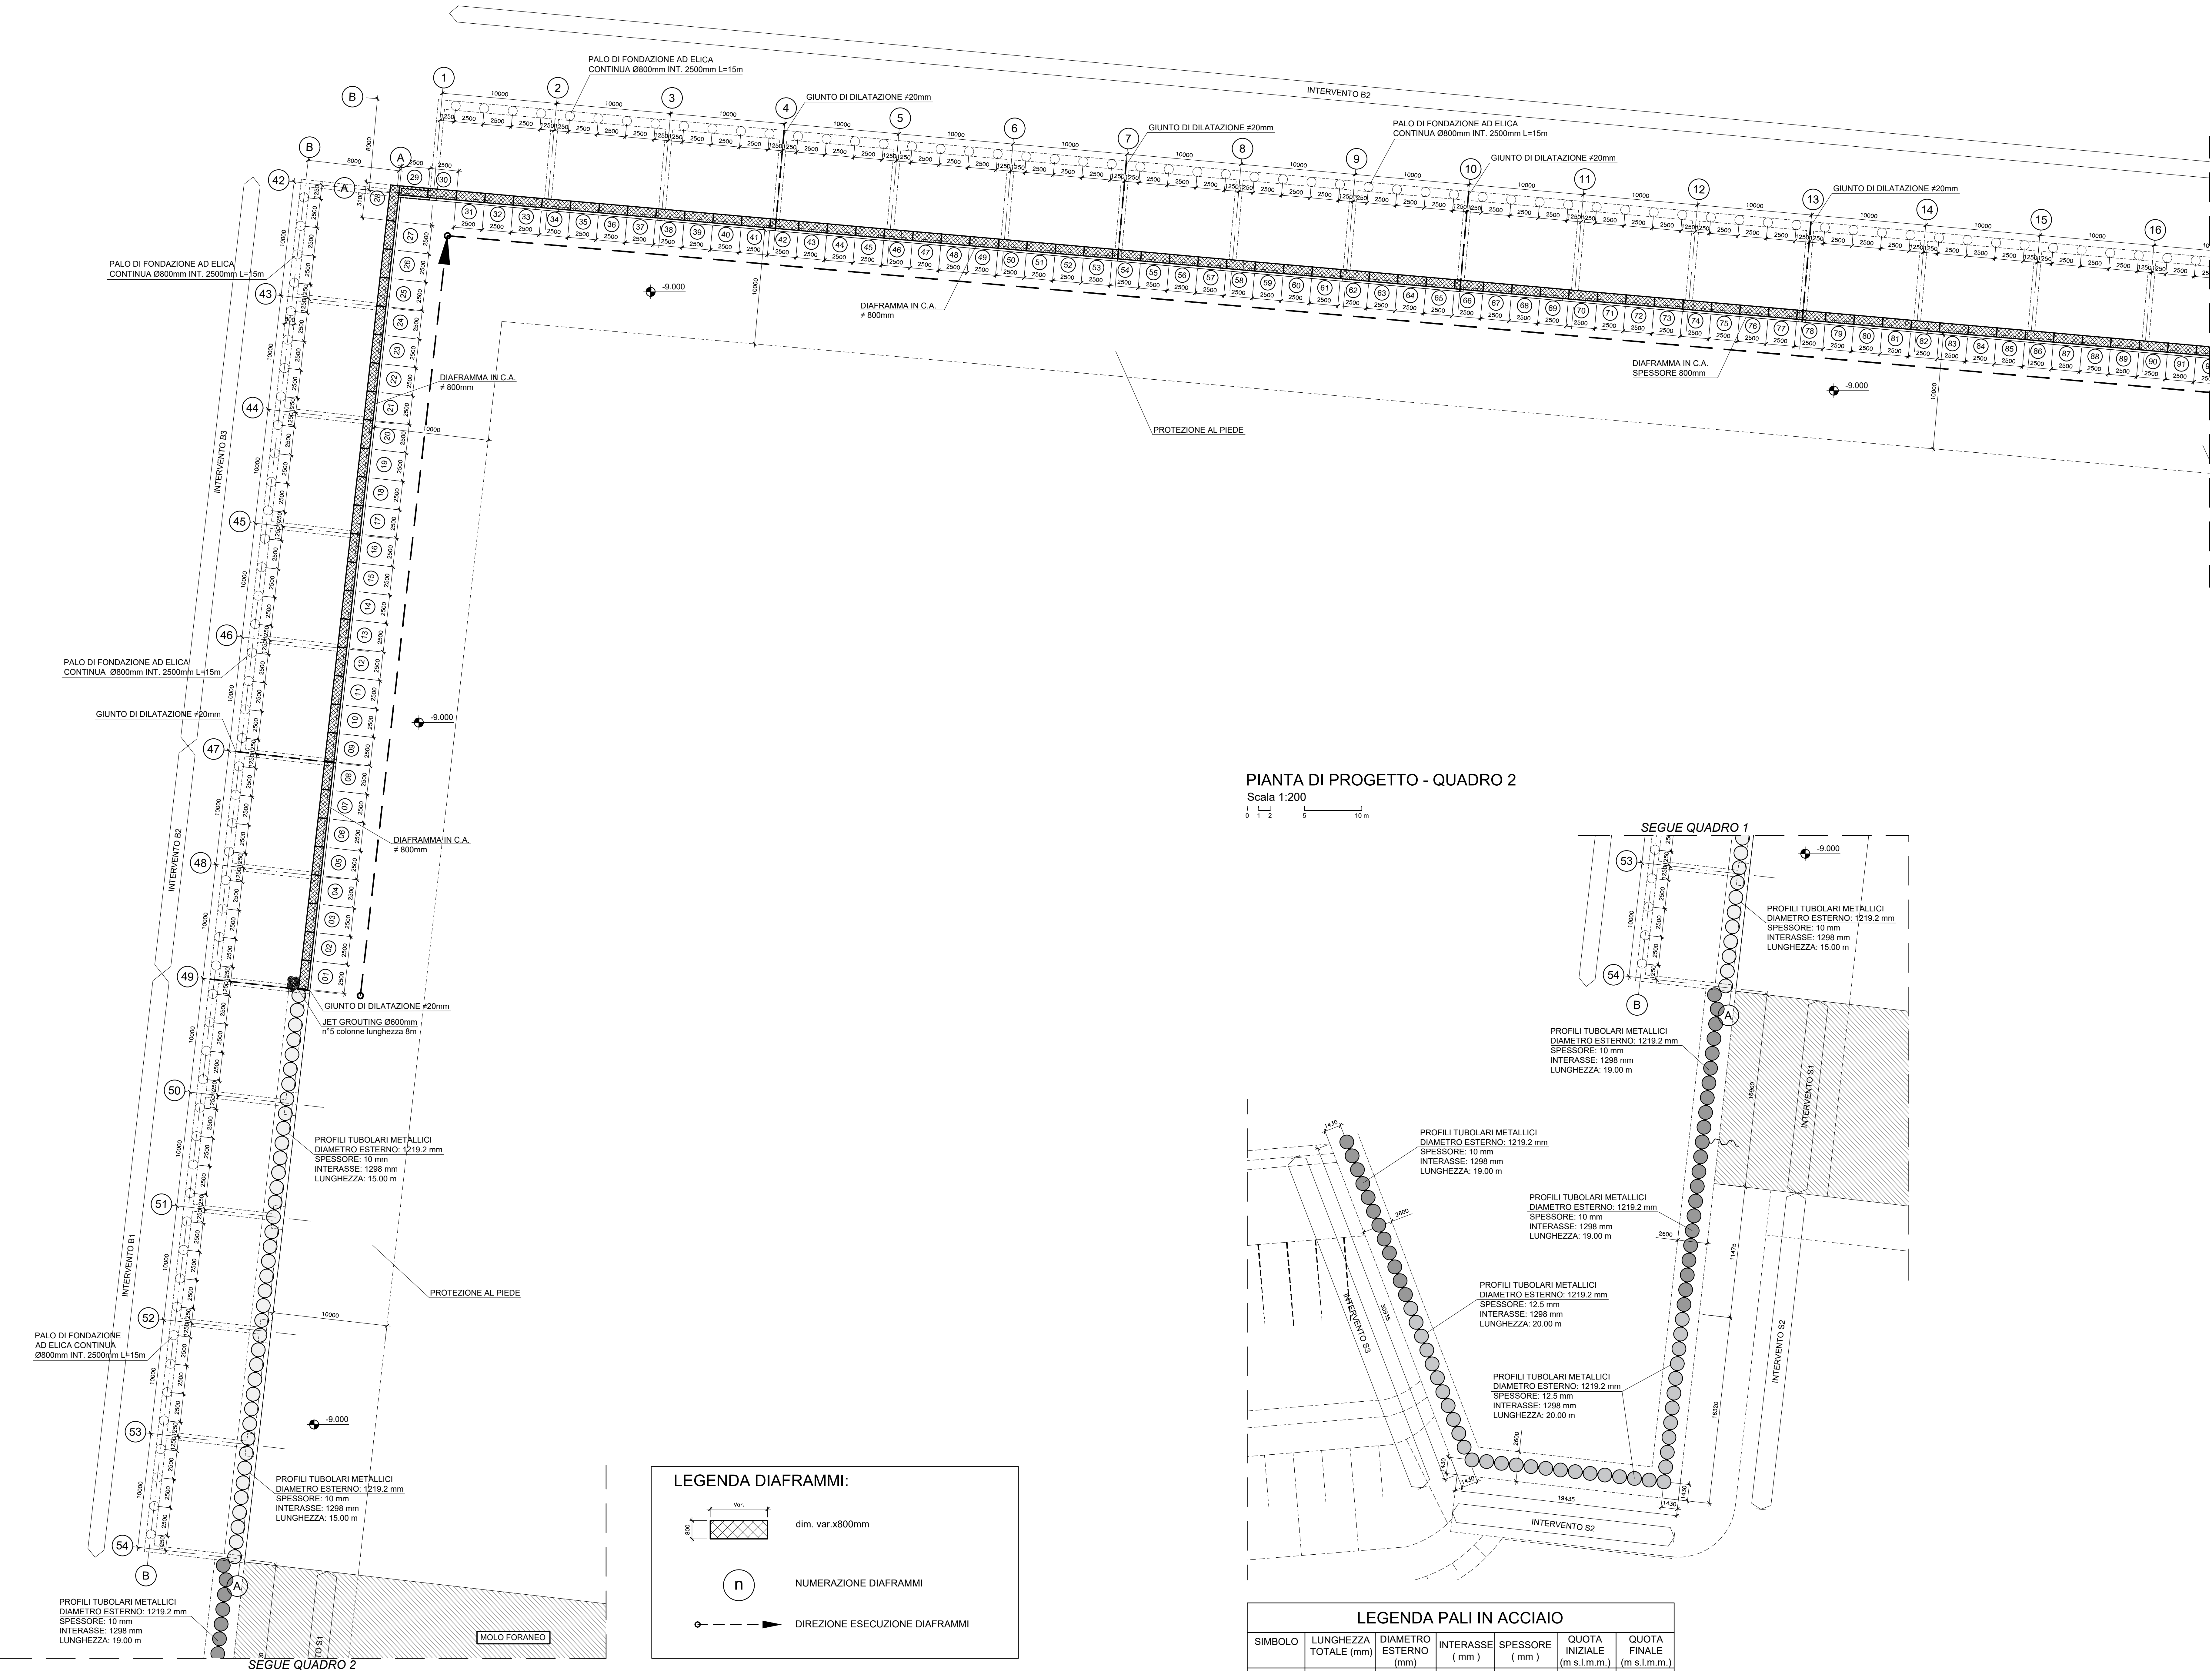


PIANTA DI PROGETTO - QUADRO 1

Scala 1:200

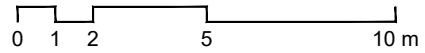


LEGENDA DIAFRAMMI:

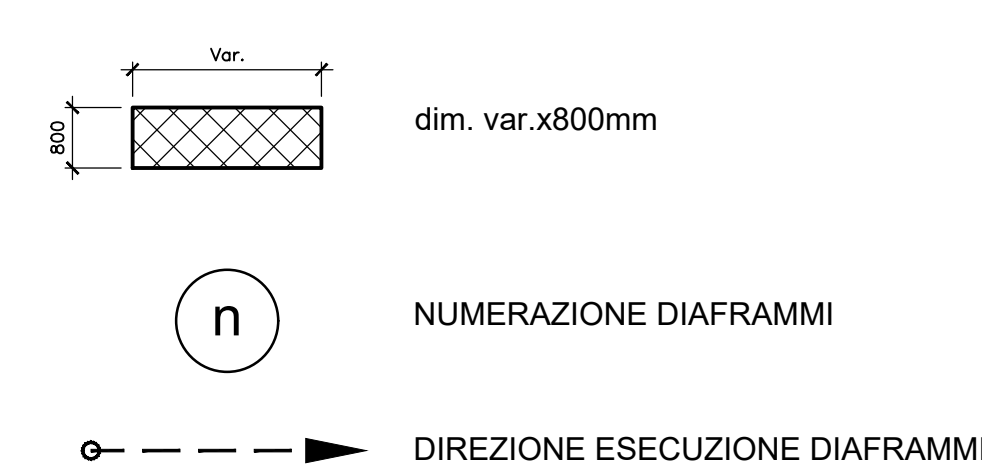



LEGENDA PALI IN ACCIAIO

SIMBOLO	LUNGHEZZA TOTALE (mm)	DIAMETRO ESTERNO (mm)	INTERASSE (mm)	SPESORE (mm)	QUOTA INIZIALE (m s.l.m.)	QUOTA FINALE (m s.l.m.)
○	15000	1219.2	1298	10	-3.000	-18.000
●	19000	1219.2	1298	10	+1.000	-18.000
⦿	20000	1219.2	1298	12.50	+1.000	-19.000

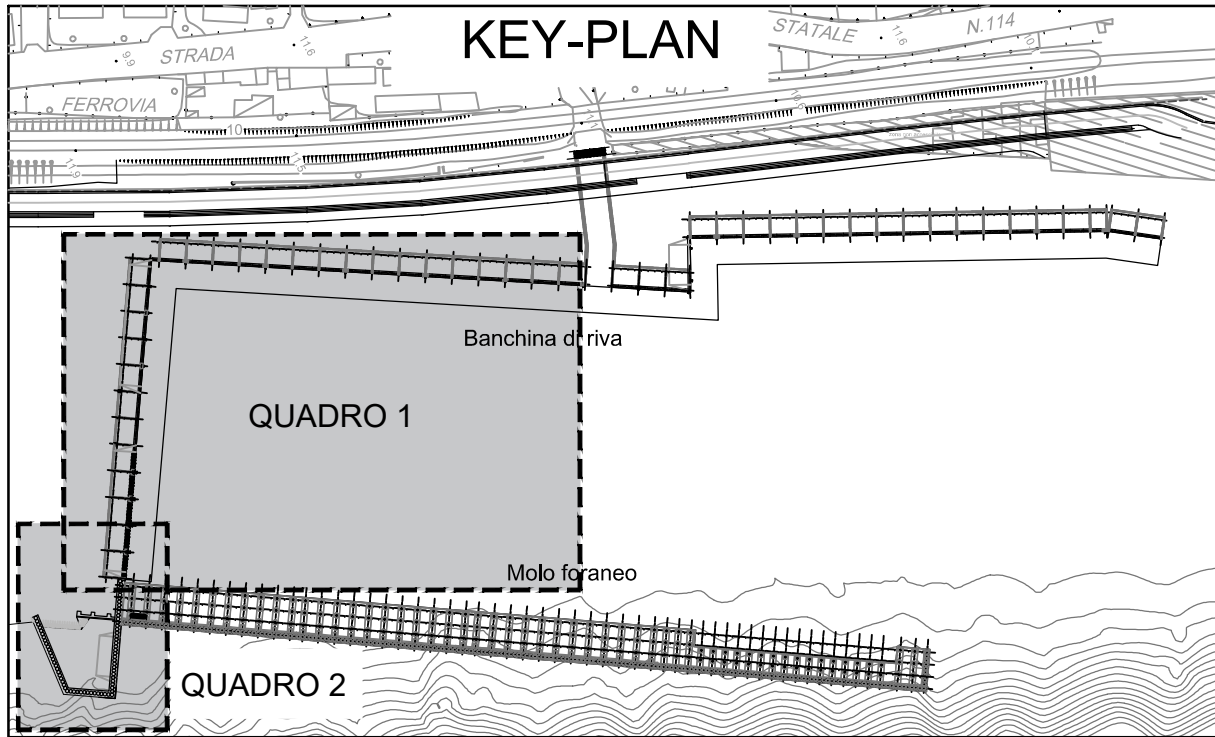



GIUNTO DI DILATAZIONE - PIANTA

Scala 1:100

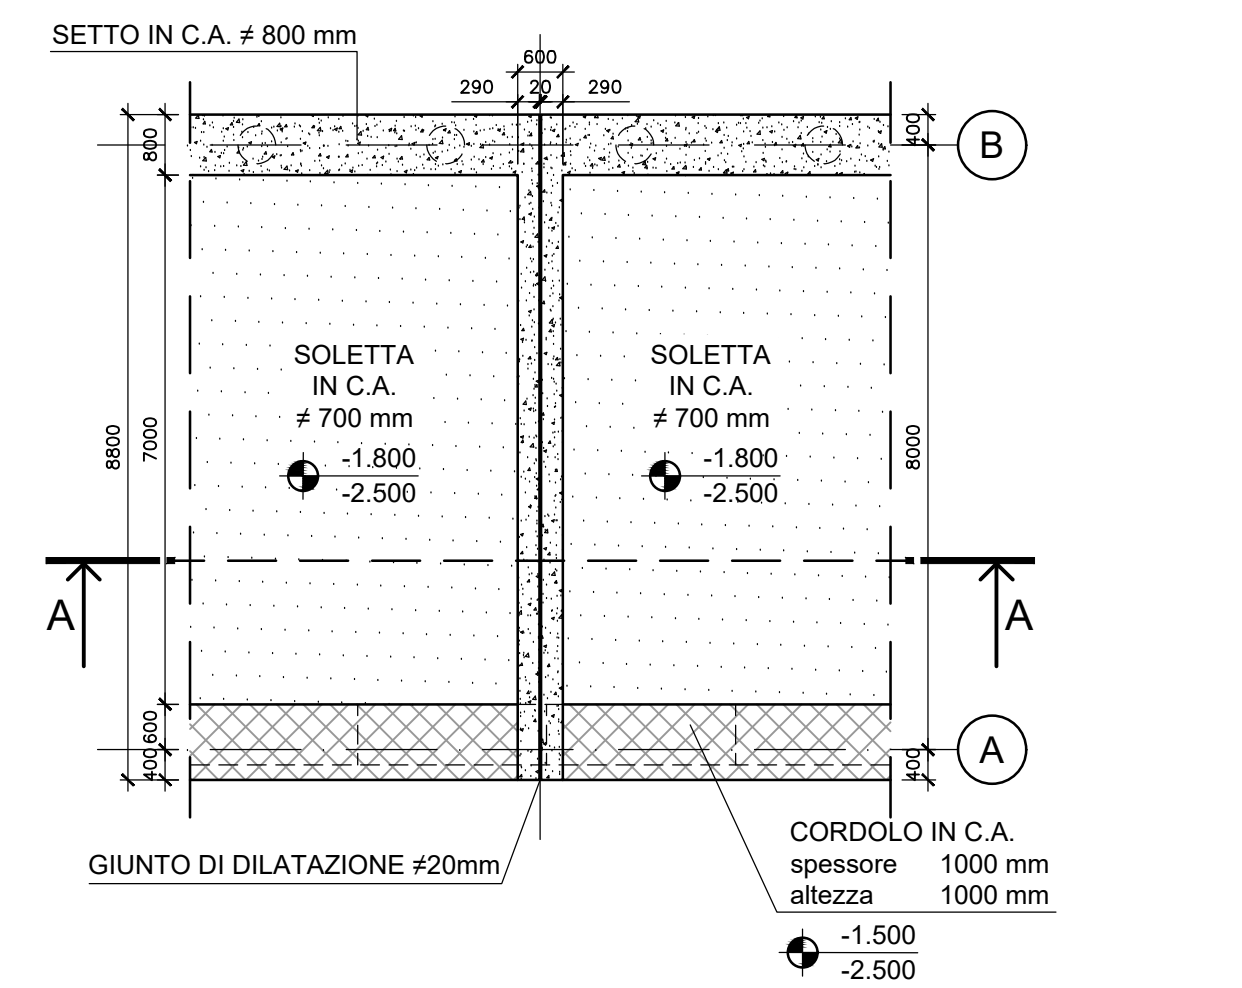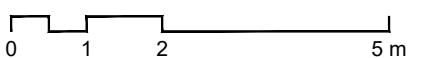


SEZIONE A-A

Scala 1:100

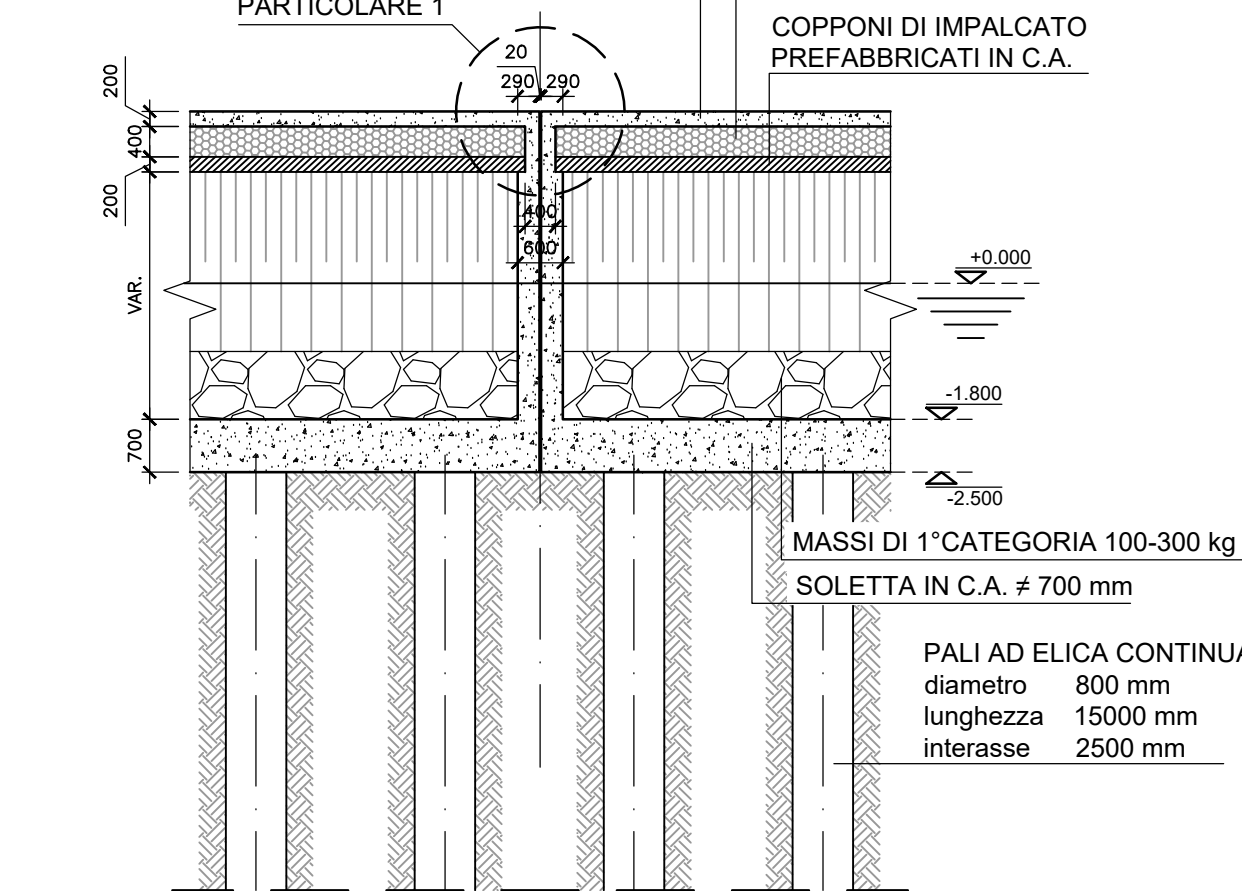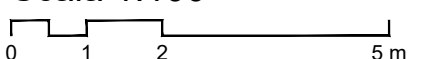

PARTICOLARE 1

scala 1:10

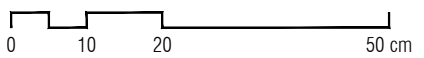

Comune di Messina

IMPRESA APPALTRICE

CO.ED.MAR.




COORDINATA

INGEGNERIA

PROGETTAZIONE



