
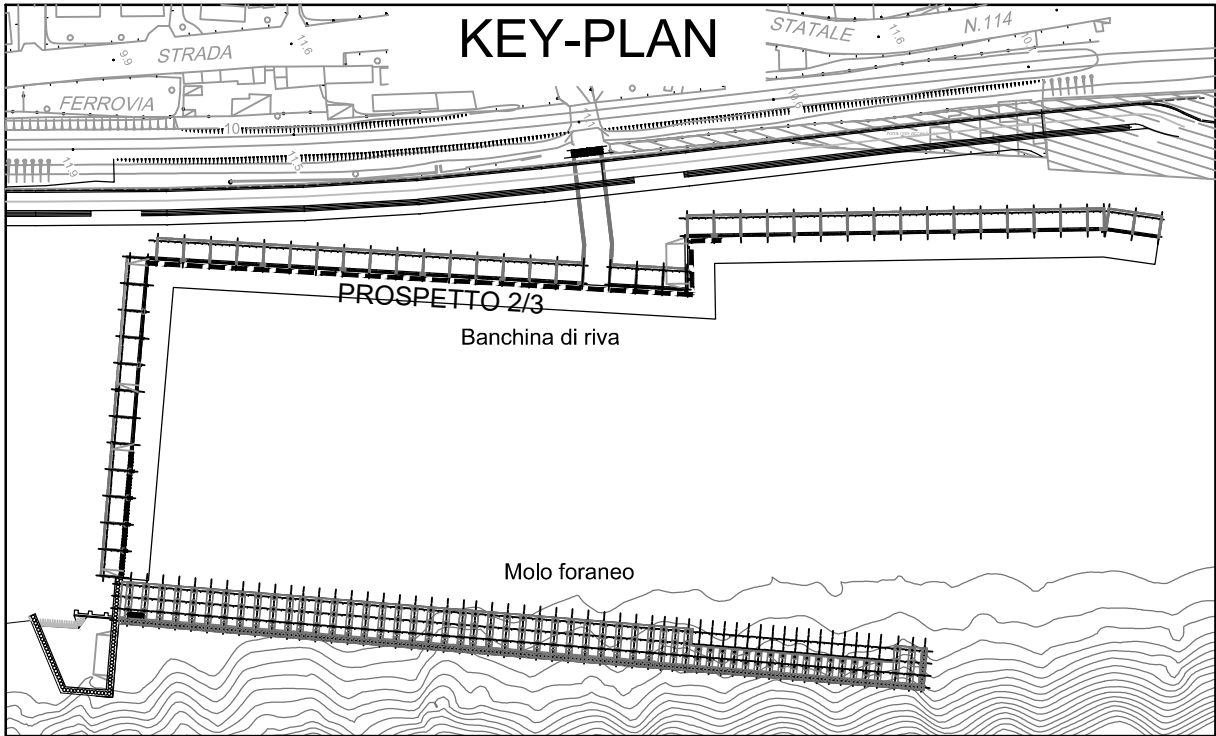
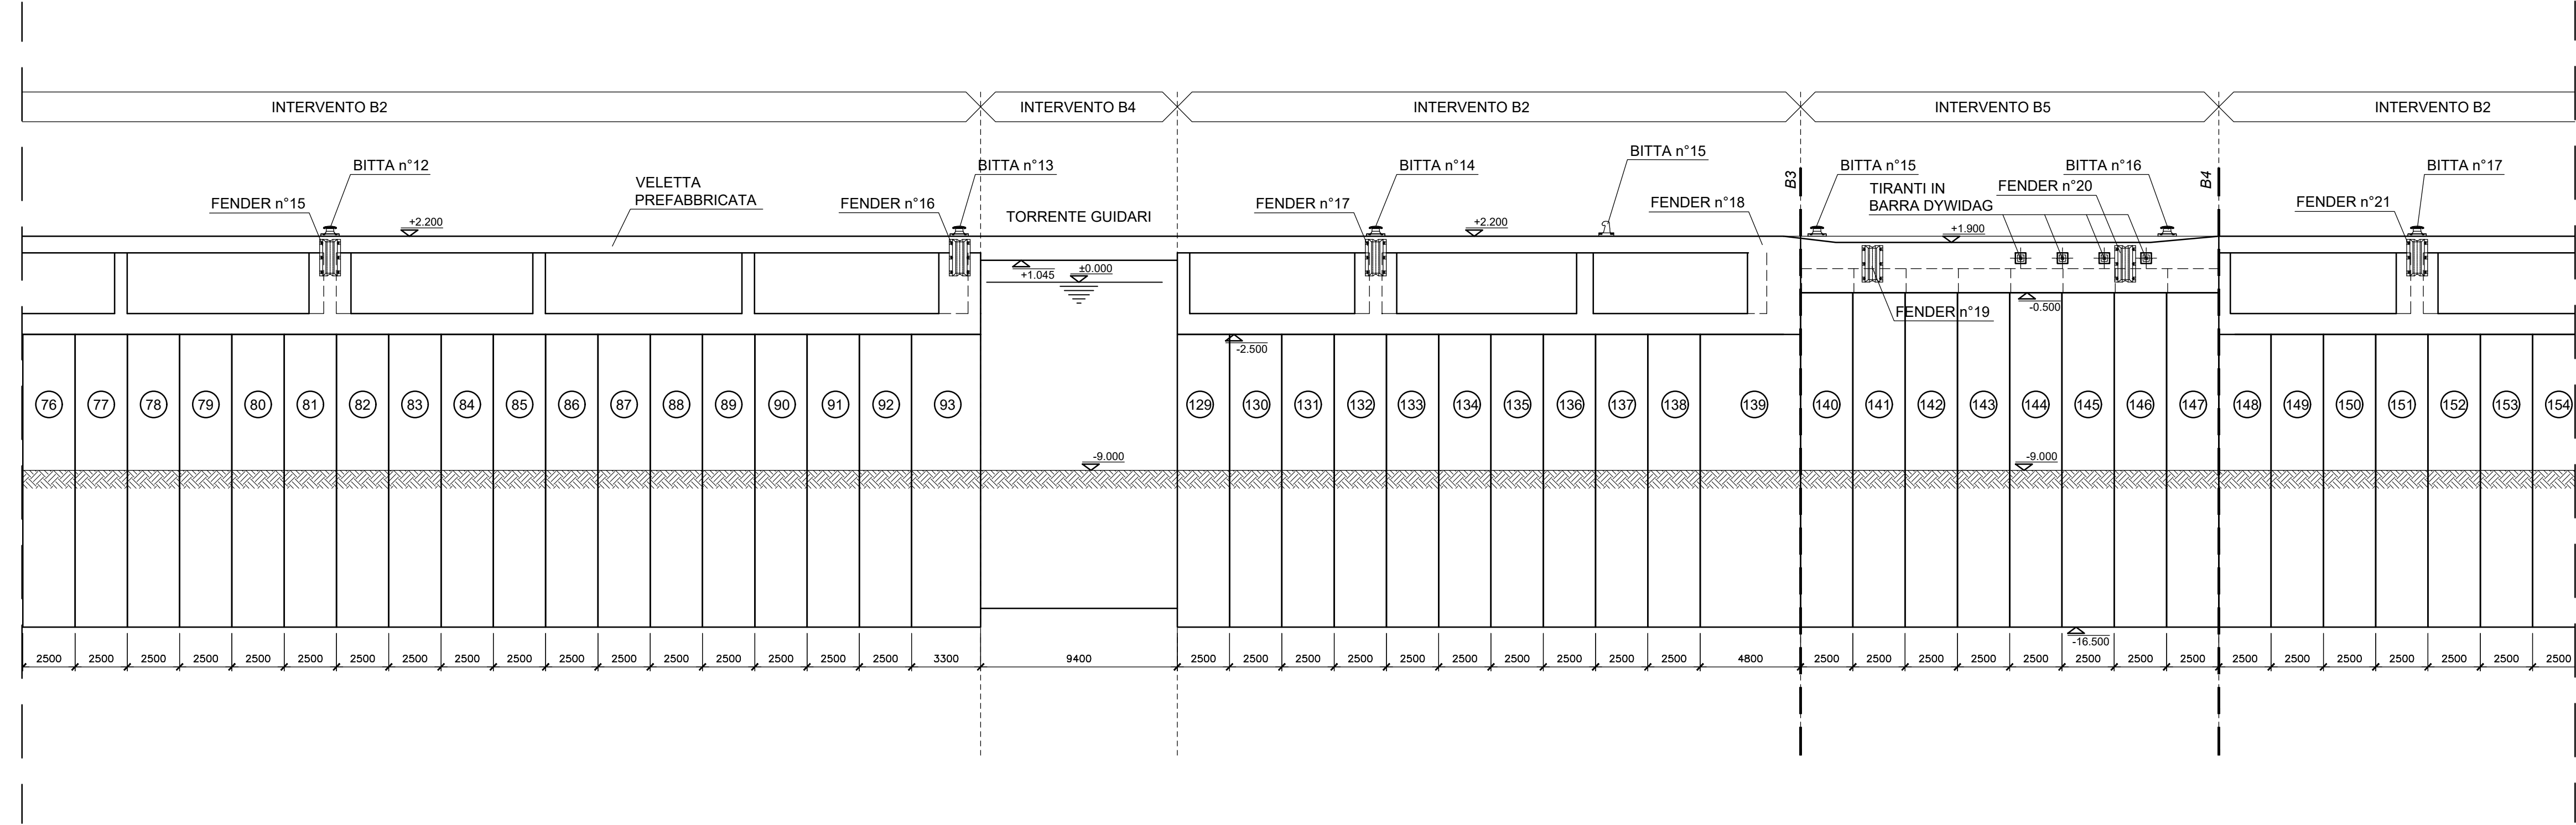
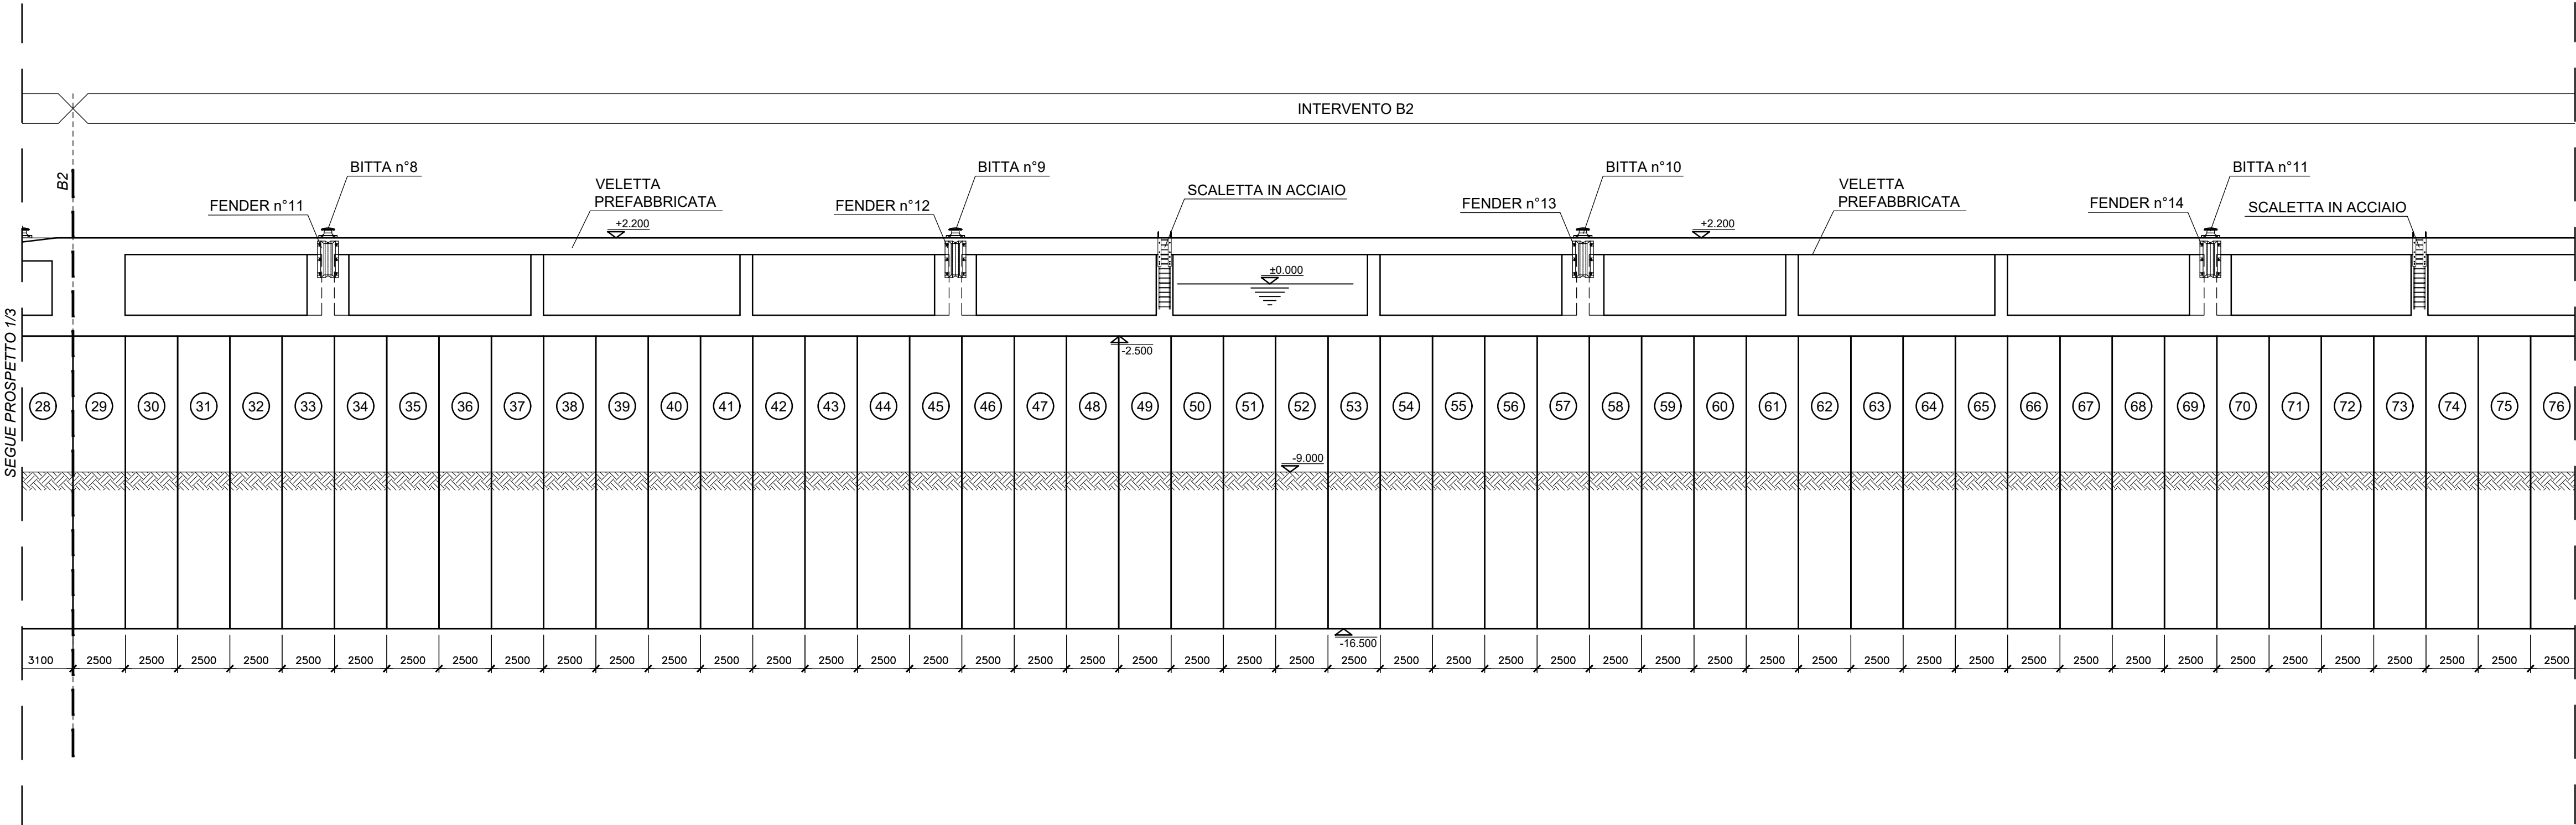


PROSPETTO 2/3

Scala 1:200

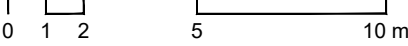

 *Comune di Messina*

IMPRESA APPALTRICE

 **CO.E.D.MAR.**

30015 Choggia (VE)
Banchina P - Val da Rio
www.coedmar.it

Tel. +39 041 4967 925
Fax +39 041 4967 914
contratti@coedmar.it

COOPTATA

 **COOPTATA**

40102 Bologna
Via M. E. Lodi, 1922
www.consoctotegria.it

Tel. +39 051 3161 300
info@consoctotegria.it

PROGETTAZIONE

 **FCM**
ingegneria

30035 Mirano (VE)
Viale Belvedere, 810
www.fcm-ingegneria.com

Tel. +39 041 5785 711
Fax +39 041 4355 933
tremestieri@fcm-ingegneria.com

 **IDROTEC**

20148 Milano
Via Caccagorzi, 27

Tel. +39 02 8942 2685
Fax +39 02 8942 5133
mail@idrotec-ingegneria.it

Ing. Vincenzo Iacopino

Viale Regina Elena, 125 - Messina

Studio Tecnico Falzea

Via 1° Settembre, 37 - Messina

Arch. Claudio Lucchesi

Via Roma, 117 - Pace del Melo (ME)

Ing. Manlio Marino

Via Placida, 6 - Messina

Dott. Geol. Sergio Dolfin

Via Marina, 4 - Torre Faro (ME)

PROGETTO

COMUNE DI MESSINA
LAVORI DI COSTRUZIONE DELLA PIATTAFORMA
LOGISTICA INTERMODALE TREMESTIERI CON ANNESSO
SCALO PORTUALE - PRIMO STRALCIO FUNZIONALE

EMISSIONE

PROGETTO ESECUTIVO

TITOLO

F - STRUTTURE DI BANCHINA
Prospetti - 2/3

REV.	DATA	FILE	OGGETTO	DIS.	APPR.
1					
2					
3					
4					
5					

ELABORATO N.

F105

DATA:	SCALA:	FILE:	J.N.
Ottobre 2017	1:200	104_F104_F105_06_0.dwg	1044
PROGETTO	DISEGNO	VERIFICA	APPROVAZIONE
L. Masiero	S. Pellizzon	L. Masiero	T. Tassi