


PIANTA BANCHINA SU DIAFRAMMI - INTERVENTO B2 - STRALCIO 1


Scala 1:100

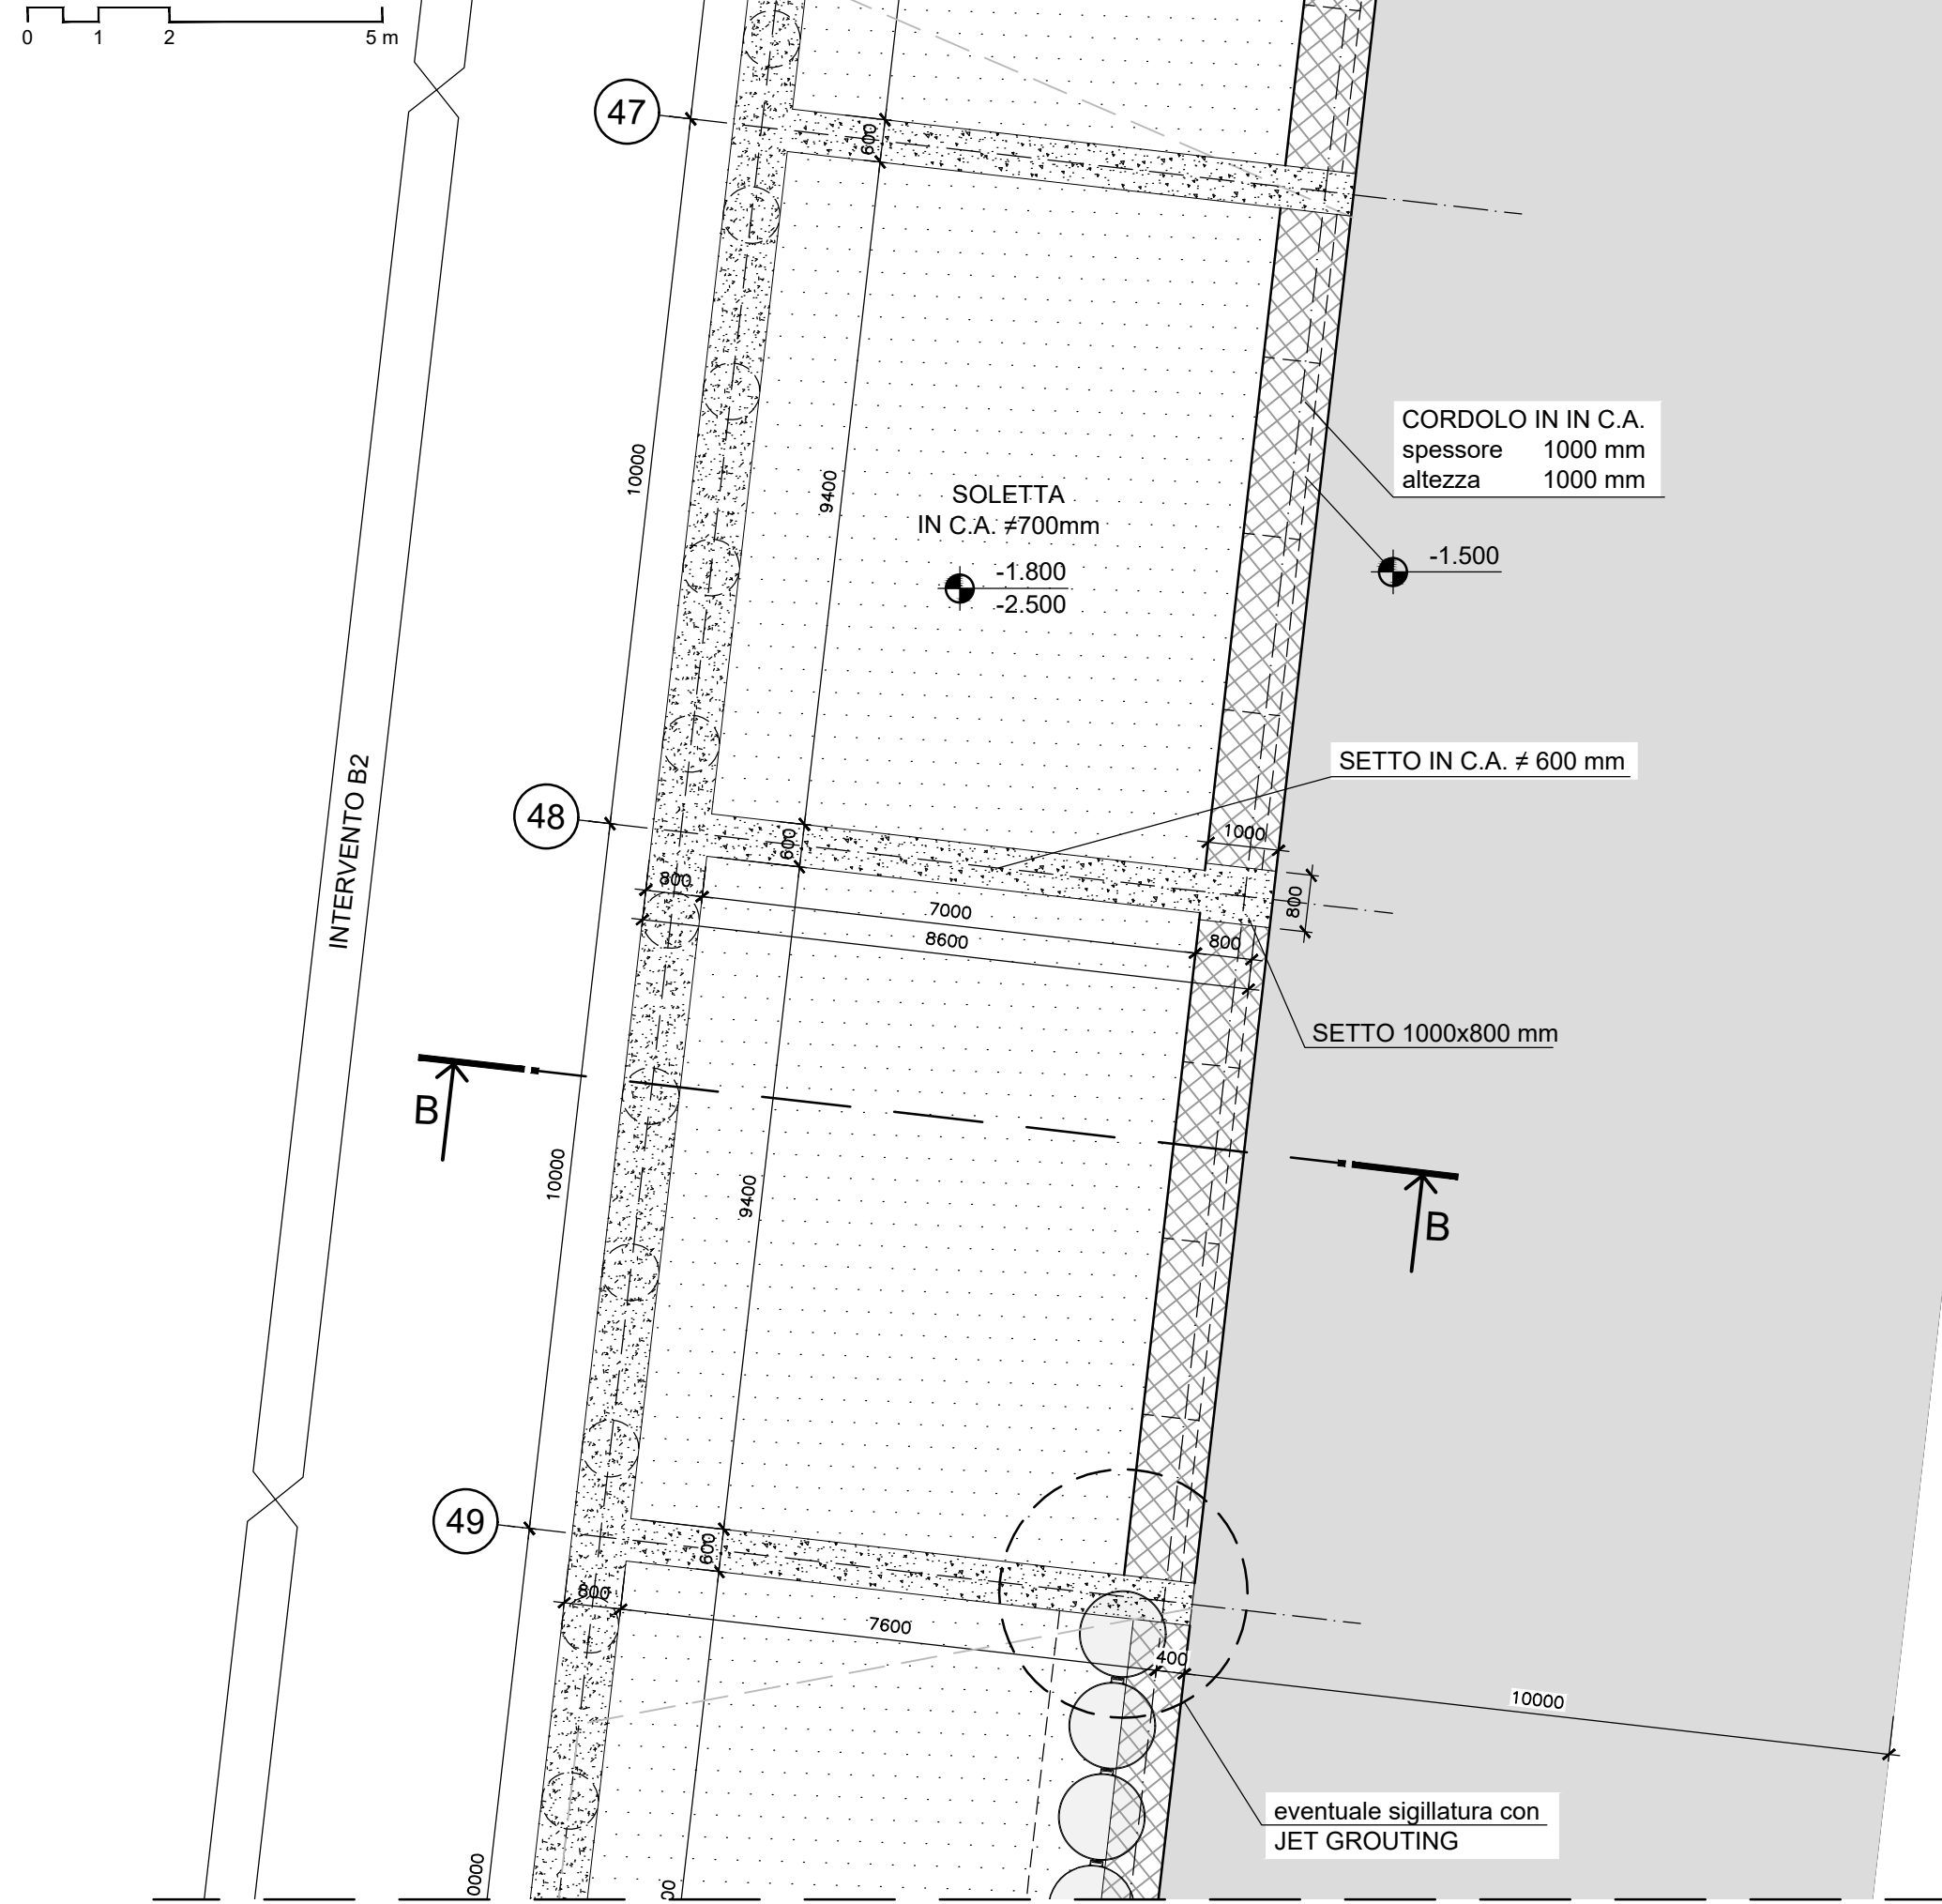


SEGUE INTERVENTO B1

PIANTA BANCHINA SU DIAFRAMMI - INTERVENTO B2 - STRALCIO 2

Scala 1:100

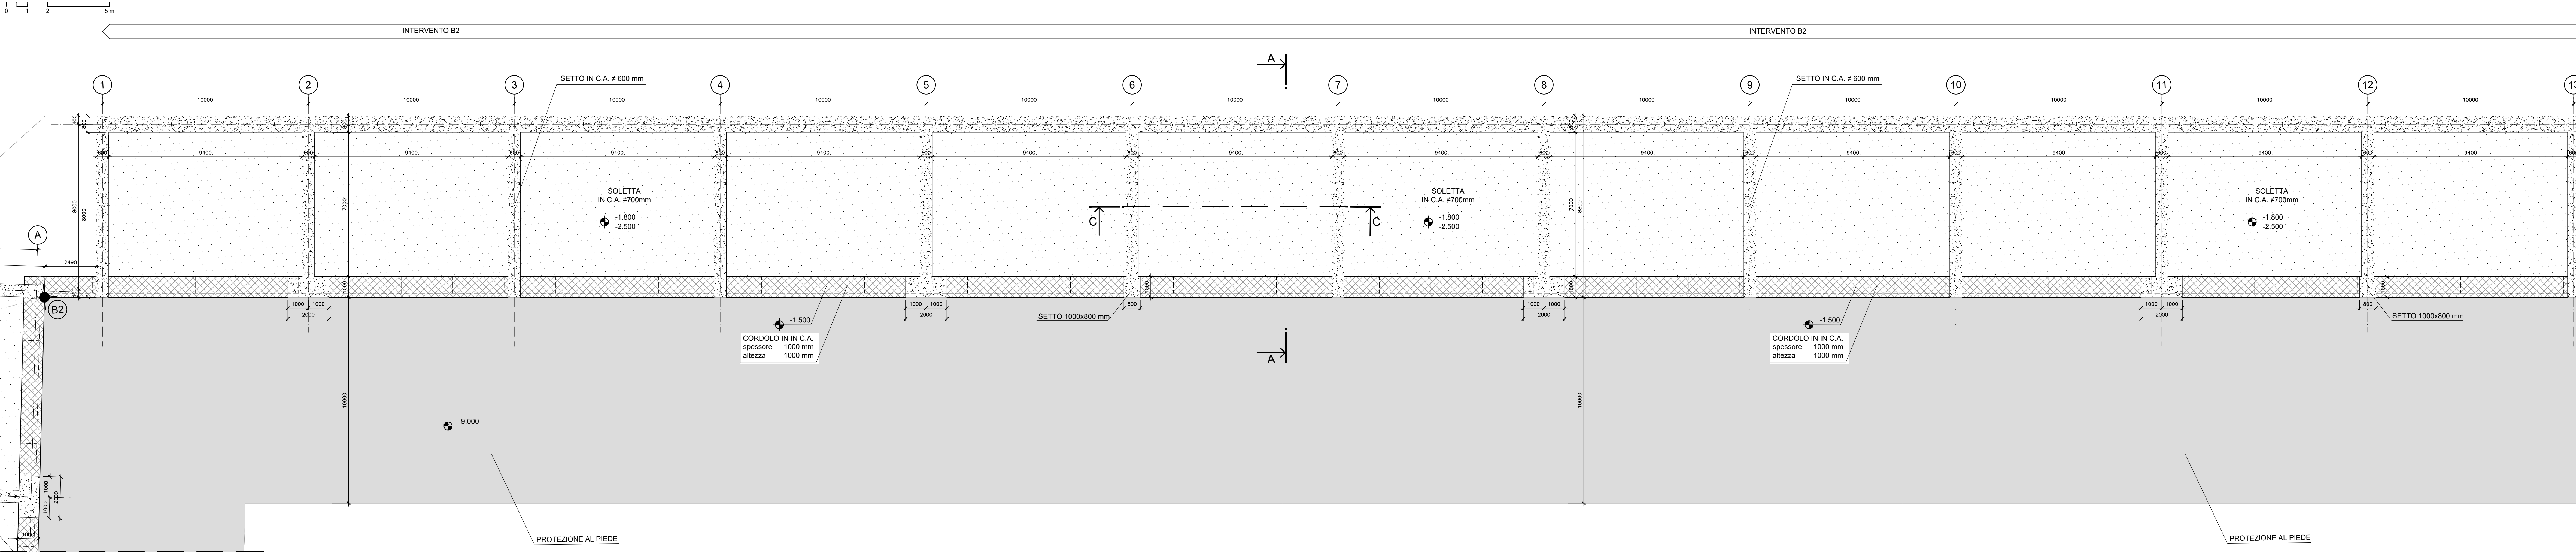


SEGUE INTERVENTO B3

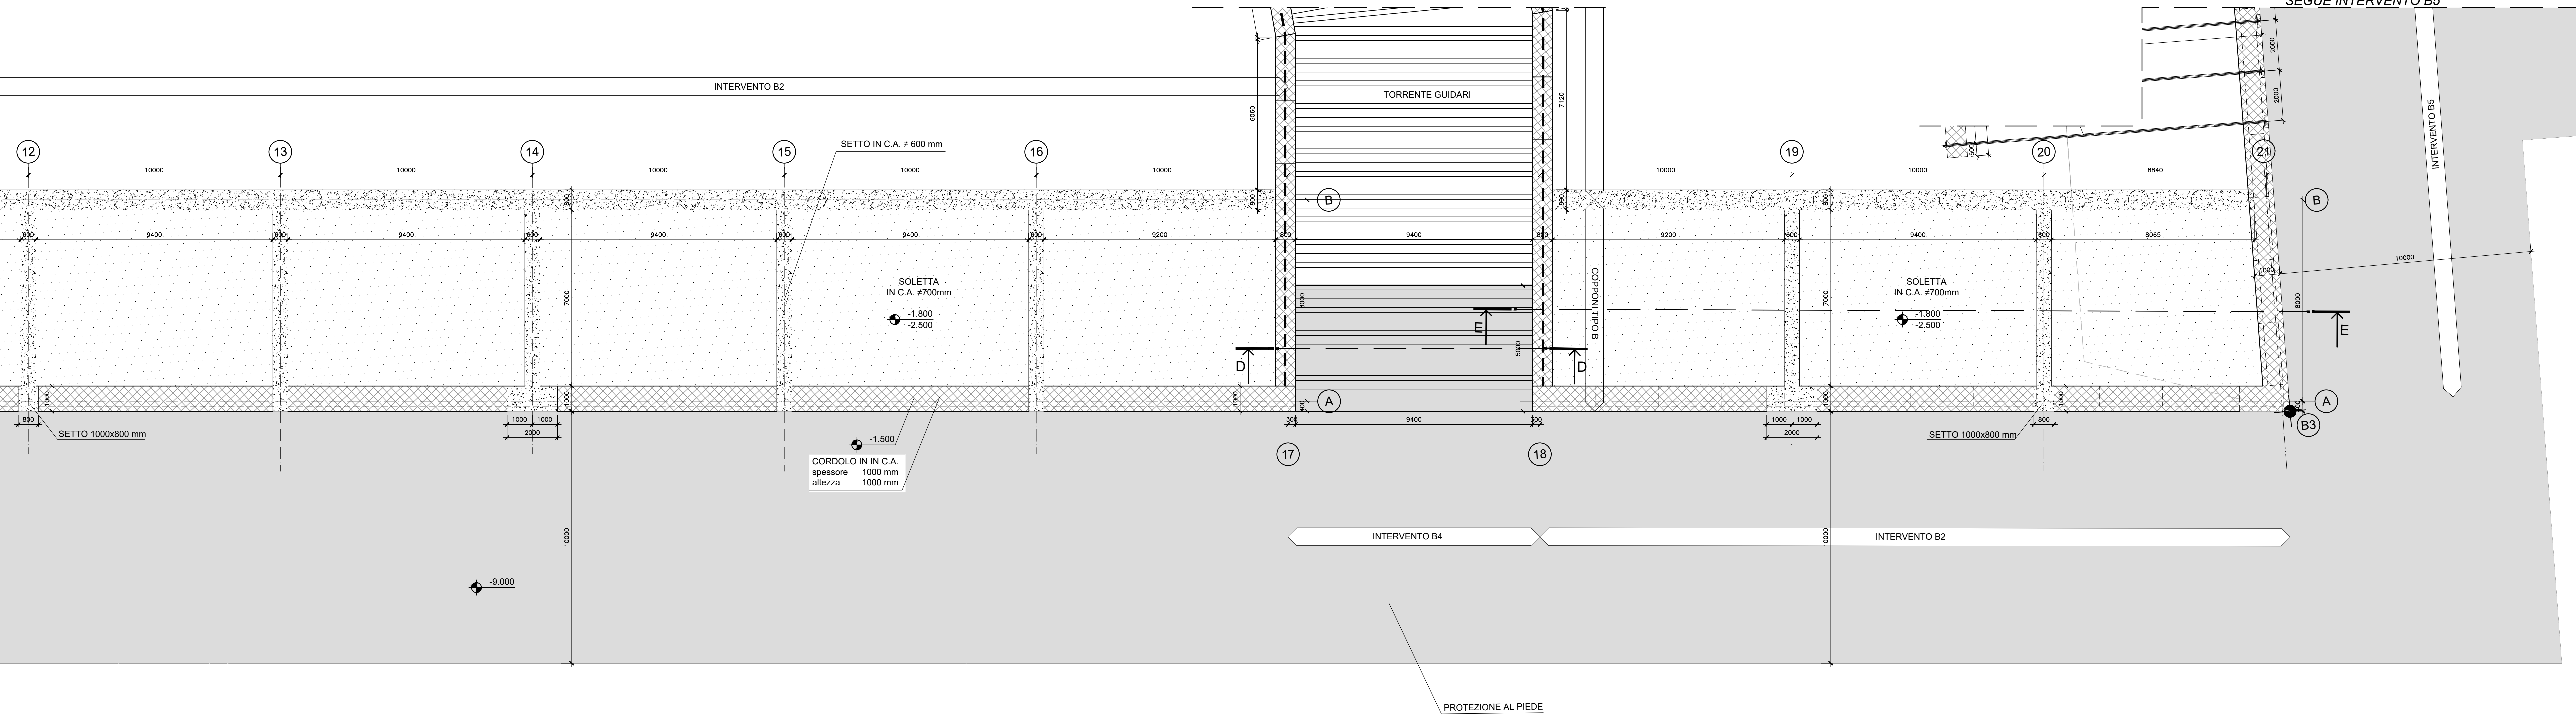


PROTEZIONE AL PIEDE

PIANTA BANCHINA SU DIAFRAMMI - INTERVENTO B2 - STRALCIO 3

Scala 1:100

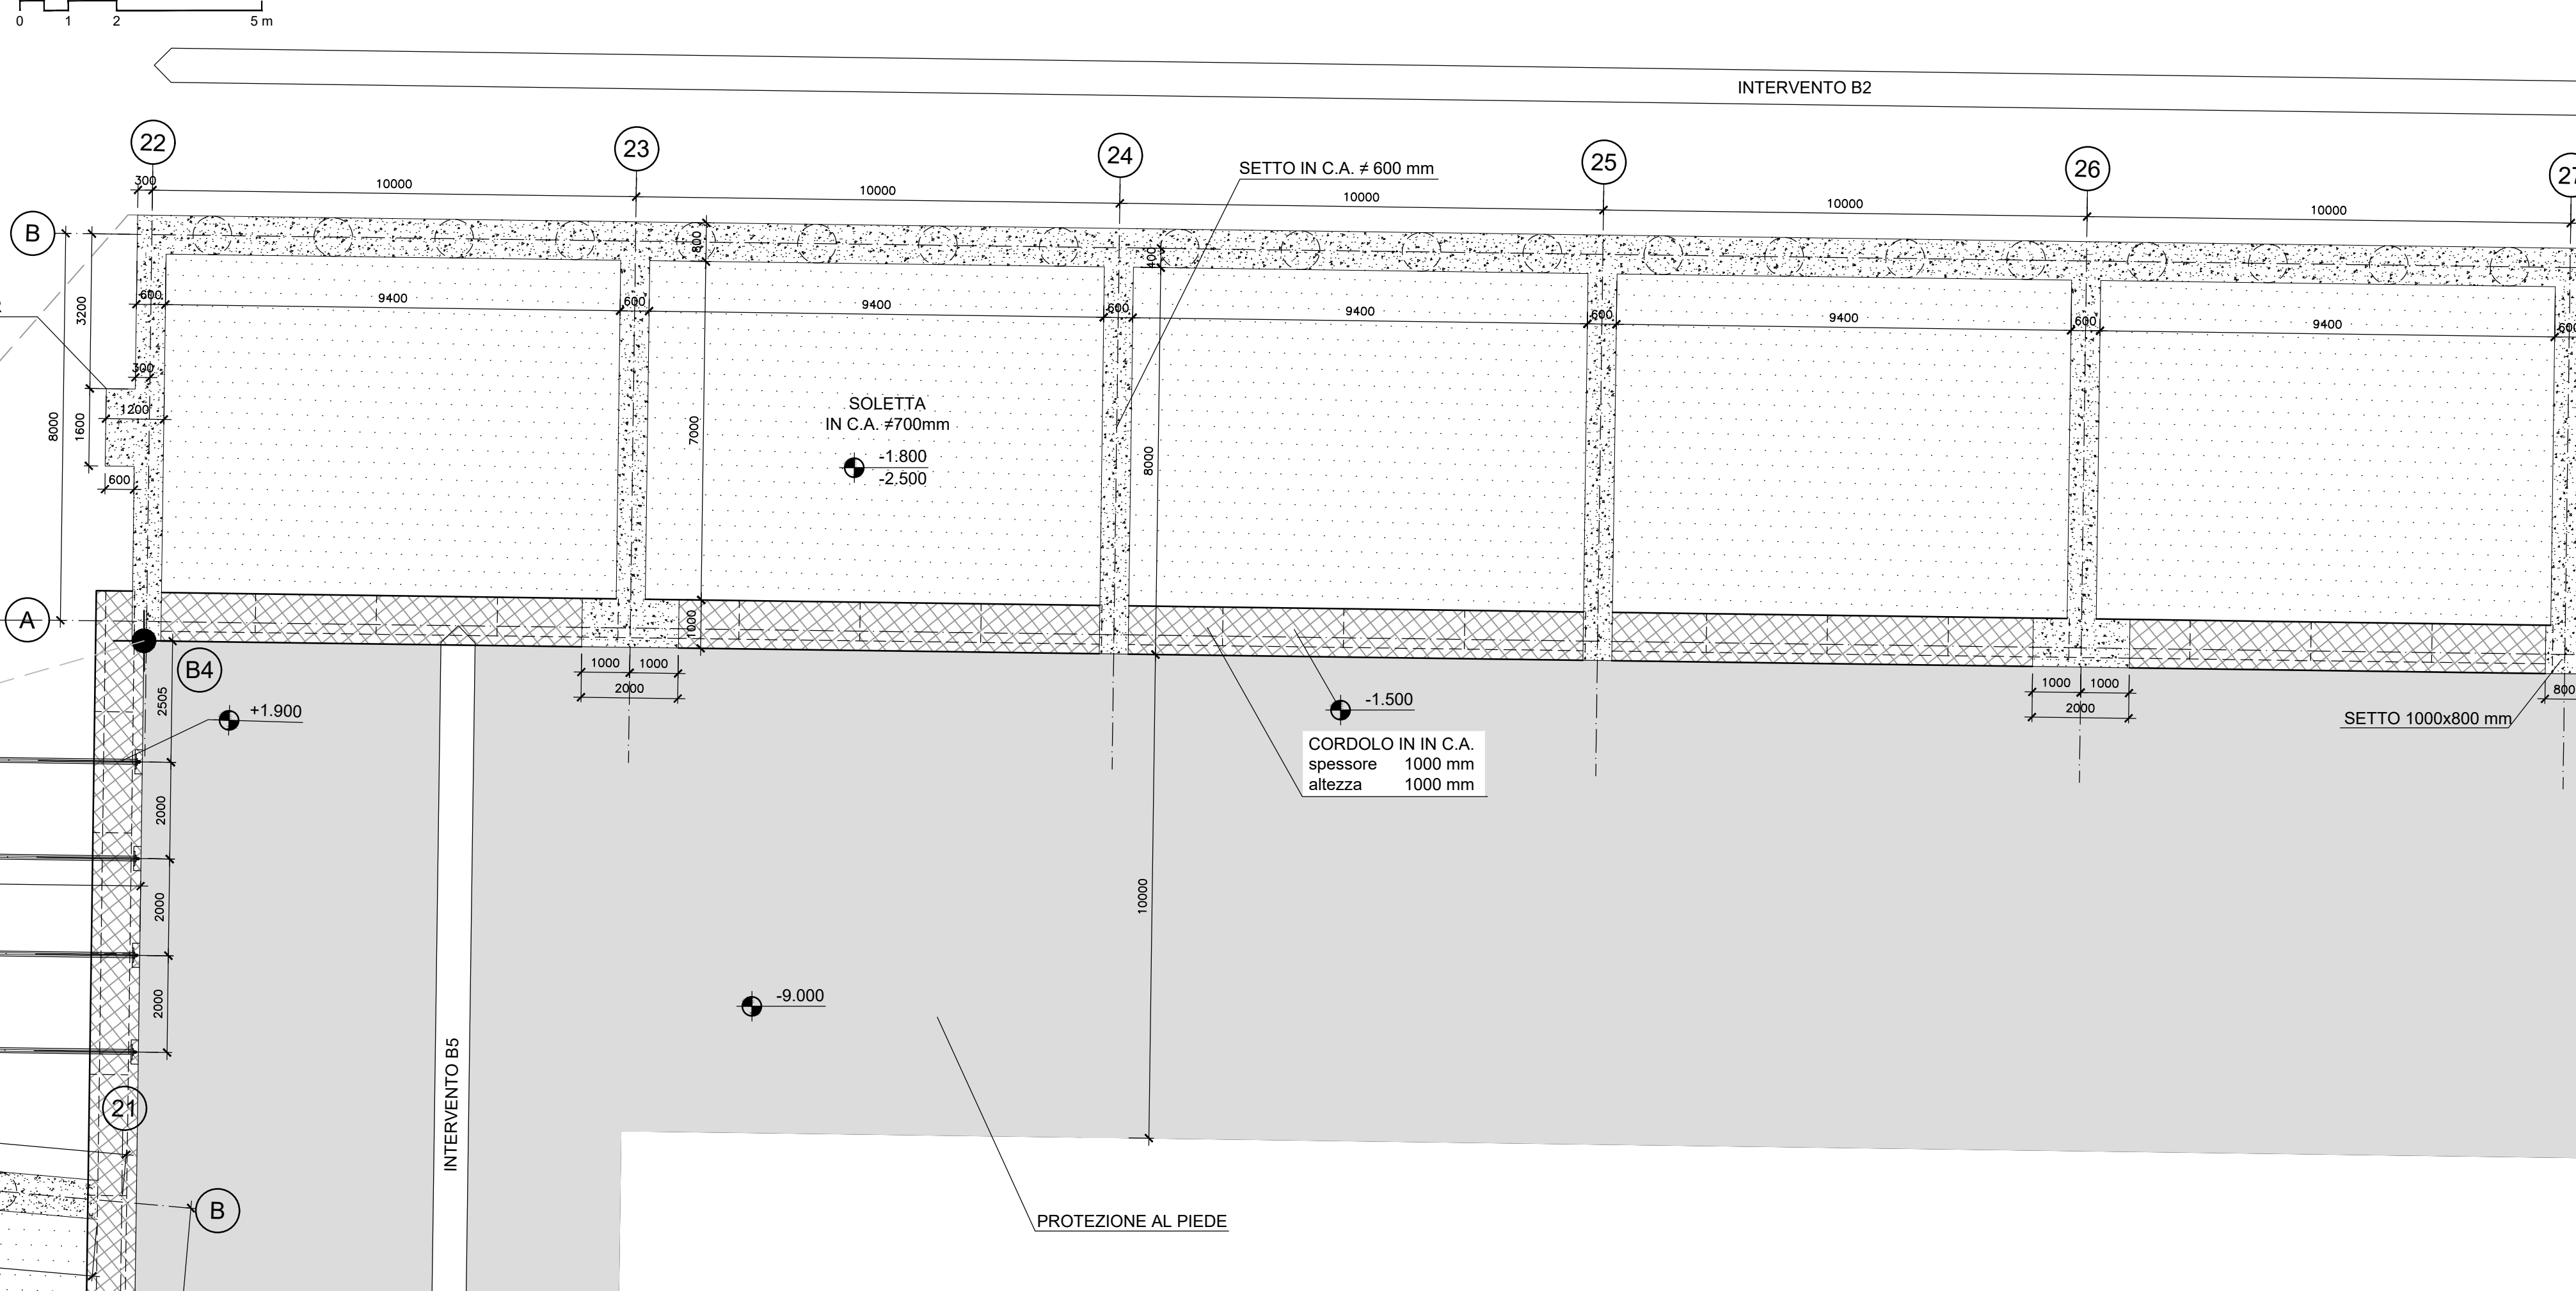


SEGUE INTERVENTO B5

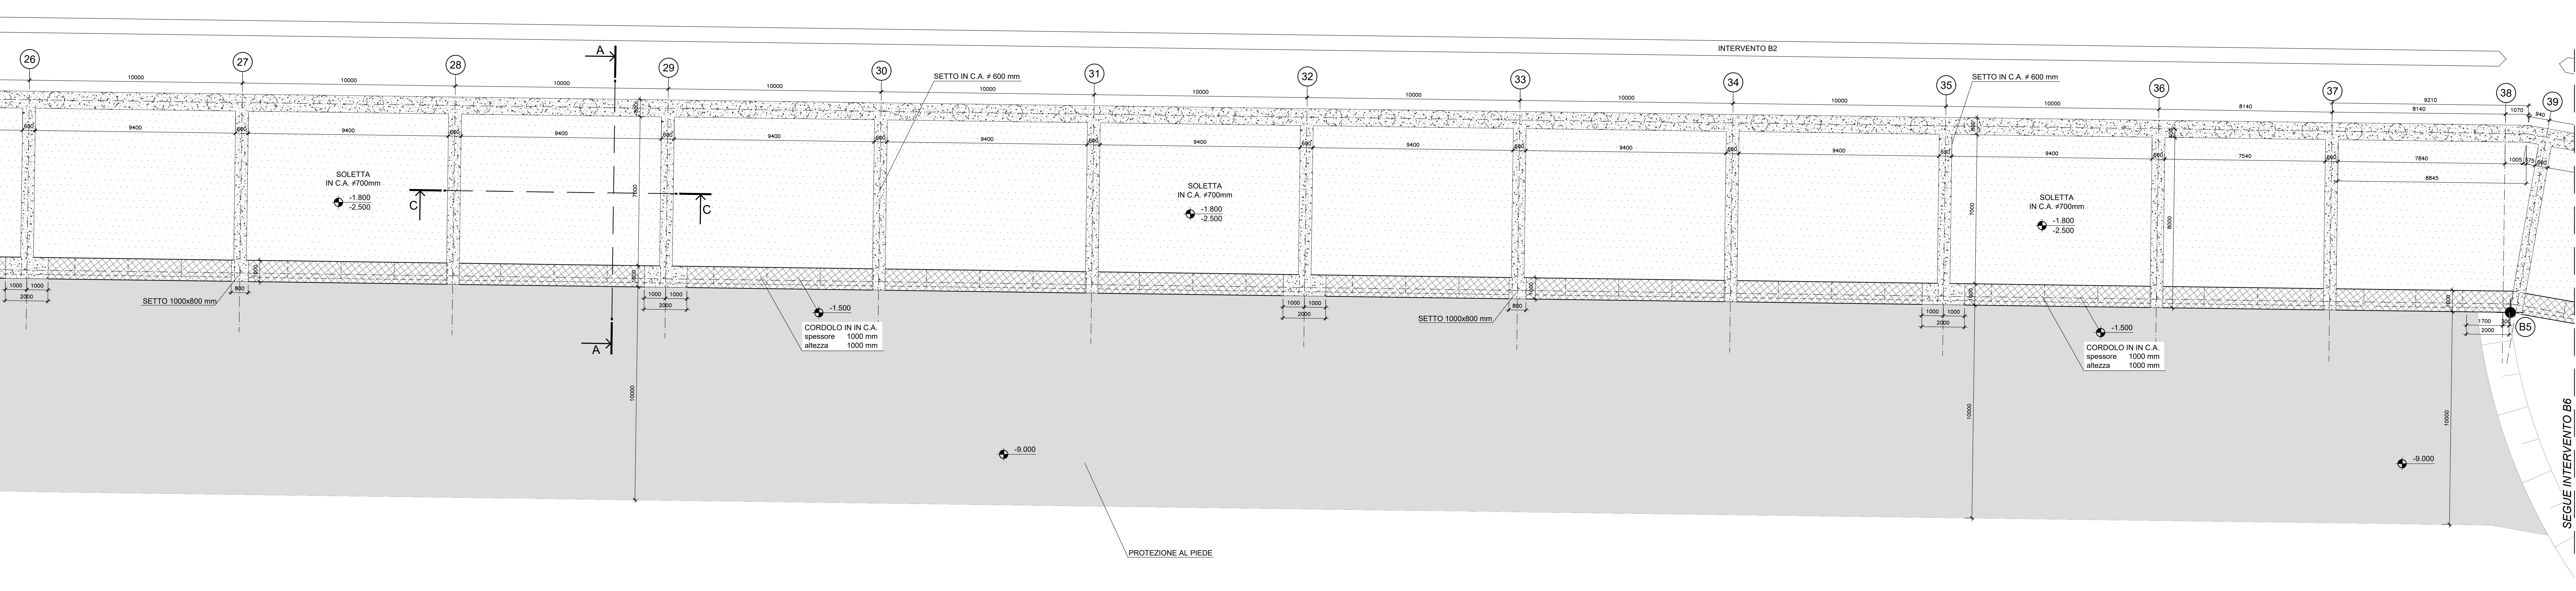

PROTEZIONE AL PIEDE

NOTA:
Per sezioni vedere Tav. F109

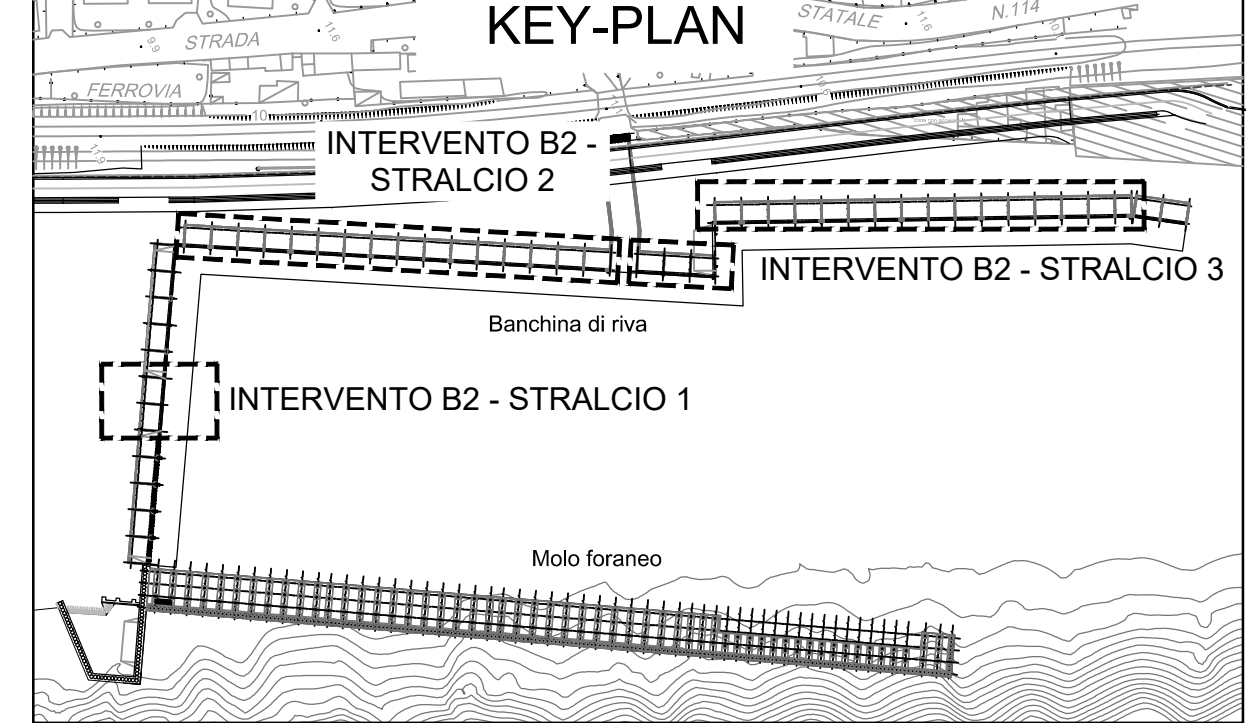

Comune di Messina

IMPRESA APPALTRICE:
COEDIMAR
COOPERATIVA
INGEGNERIA

PROGETTAZIONE:
FM
Ingegneria

PROGETTO:
IDROTEC

Ing. Vincenzo Ippolito
Studio Tecnico Fides
Arch. Claudio Lucchesi
Ing. Mario Marino
Dott. Geol. Sergio D'Altri

Via Napoli 104, 00185 Roma
Via S. Tomaso 2, 00187 Roma
Via S. Tomaso 2, 00187 Roma
Via S. Tomaso 2, 00187 Roma

PROGETTO:
COMUNE DI MESSINA
LAVORI DI COSTRUZIONE DELLA PIATTAFORMA
LOGISTICA INTERMODALE TRIMESTIERI CON ANNESSO
SCALO PORTUALE - PRIMO STRALCIO FUNZIONALE

EMESIONE:
PROGETTO ESECUTIVO

TITOLO:
F - STRUTTURE DI BANCHINA
Intervento B2 - Banchina su diaframmi - Tratto corrente - girante

REV.	DATA	FILE	OGGETTO	DES.	APP.
1					
2					
3					
4					

ELABORATO IN:
F108

DATA: Ottobre 2017
PROGETTO: L. Marino
DISEGNO: L. Caputo
VERIFICA: L. Marino
APPROVAZIONE: F. Tassi