PIANTA BANCHINA SU DIAFRAMMA CON RAMPA - INTERVENTO B3

Scala 1:100

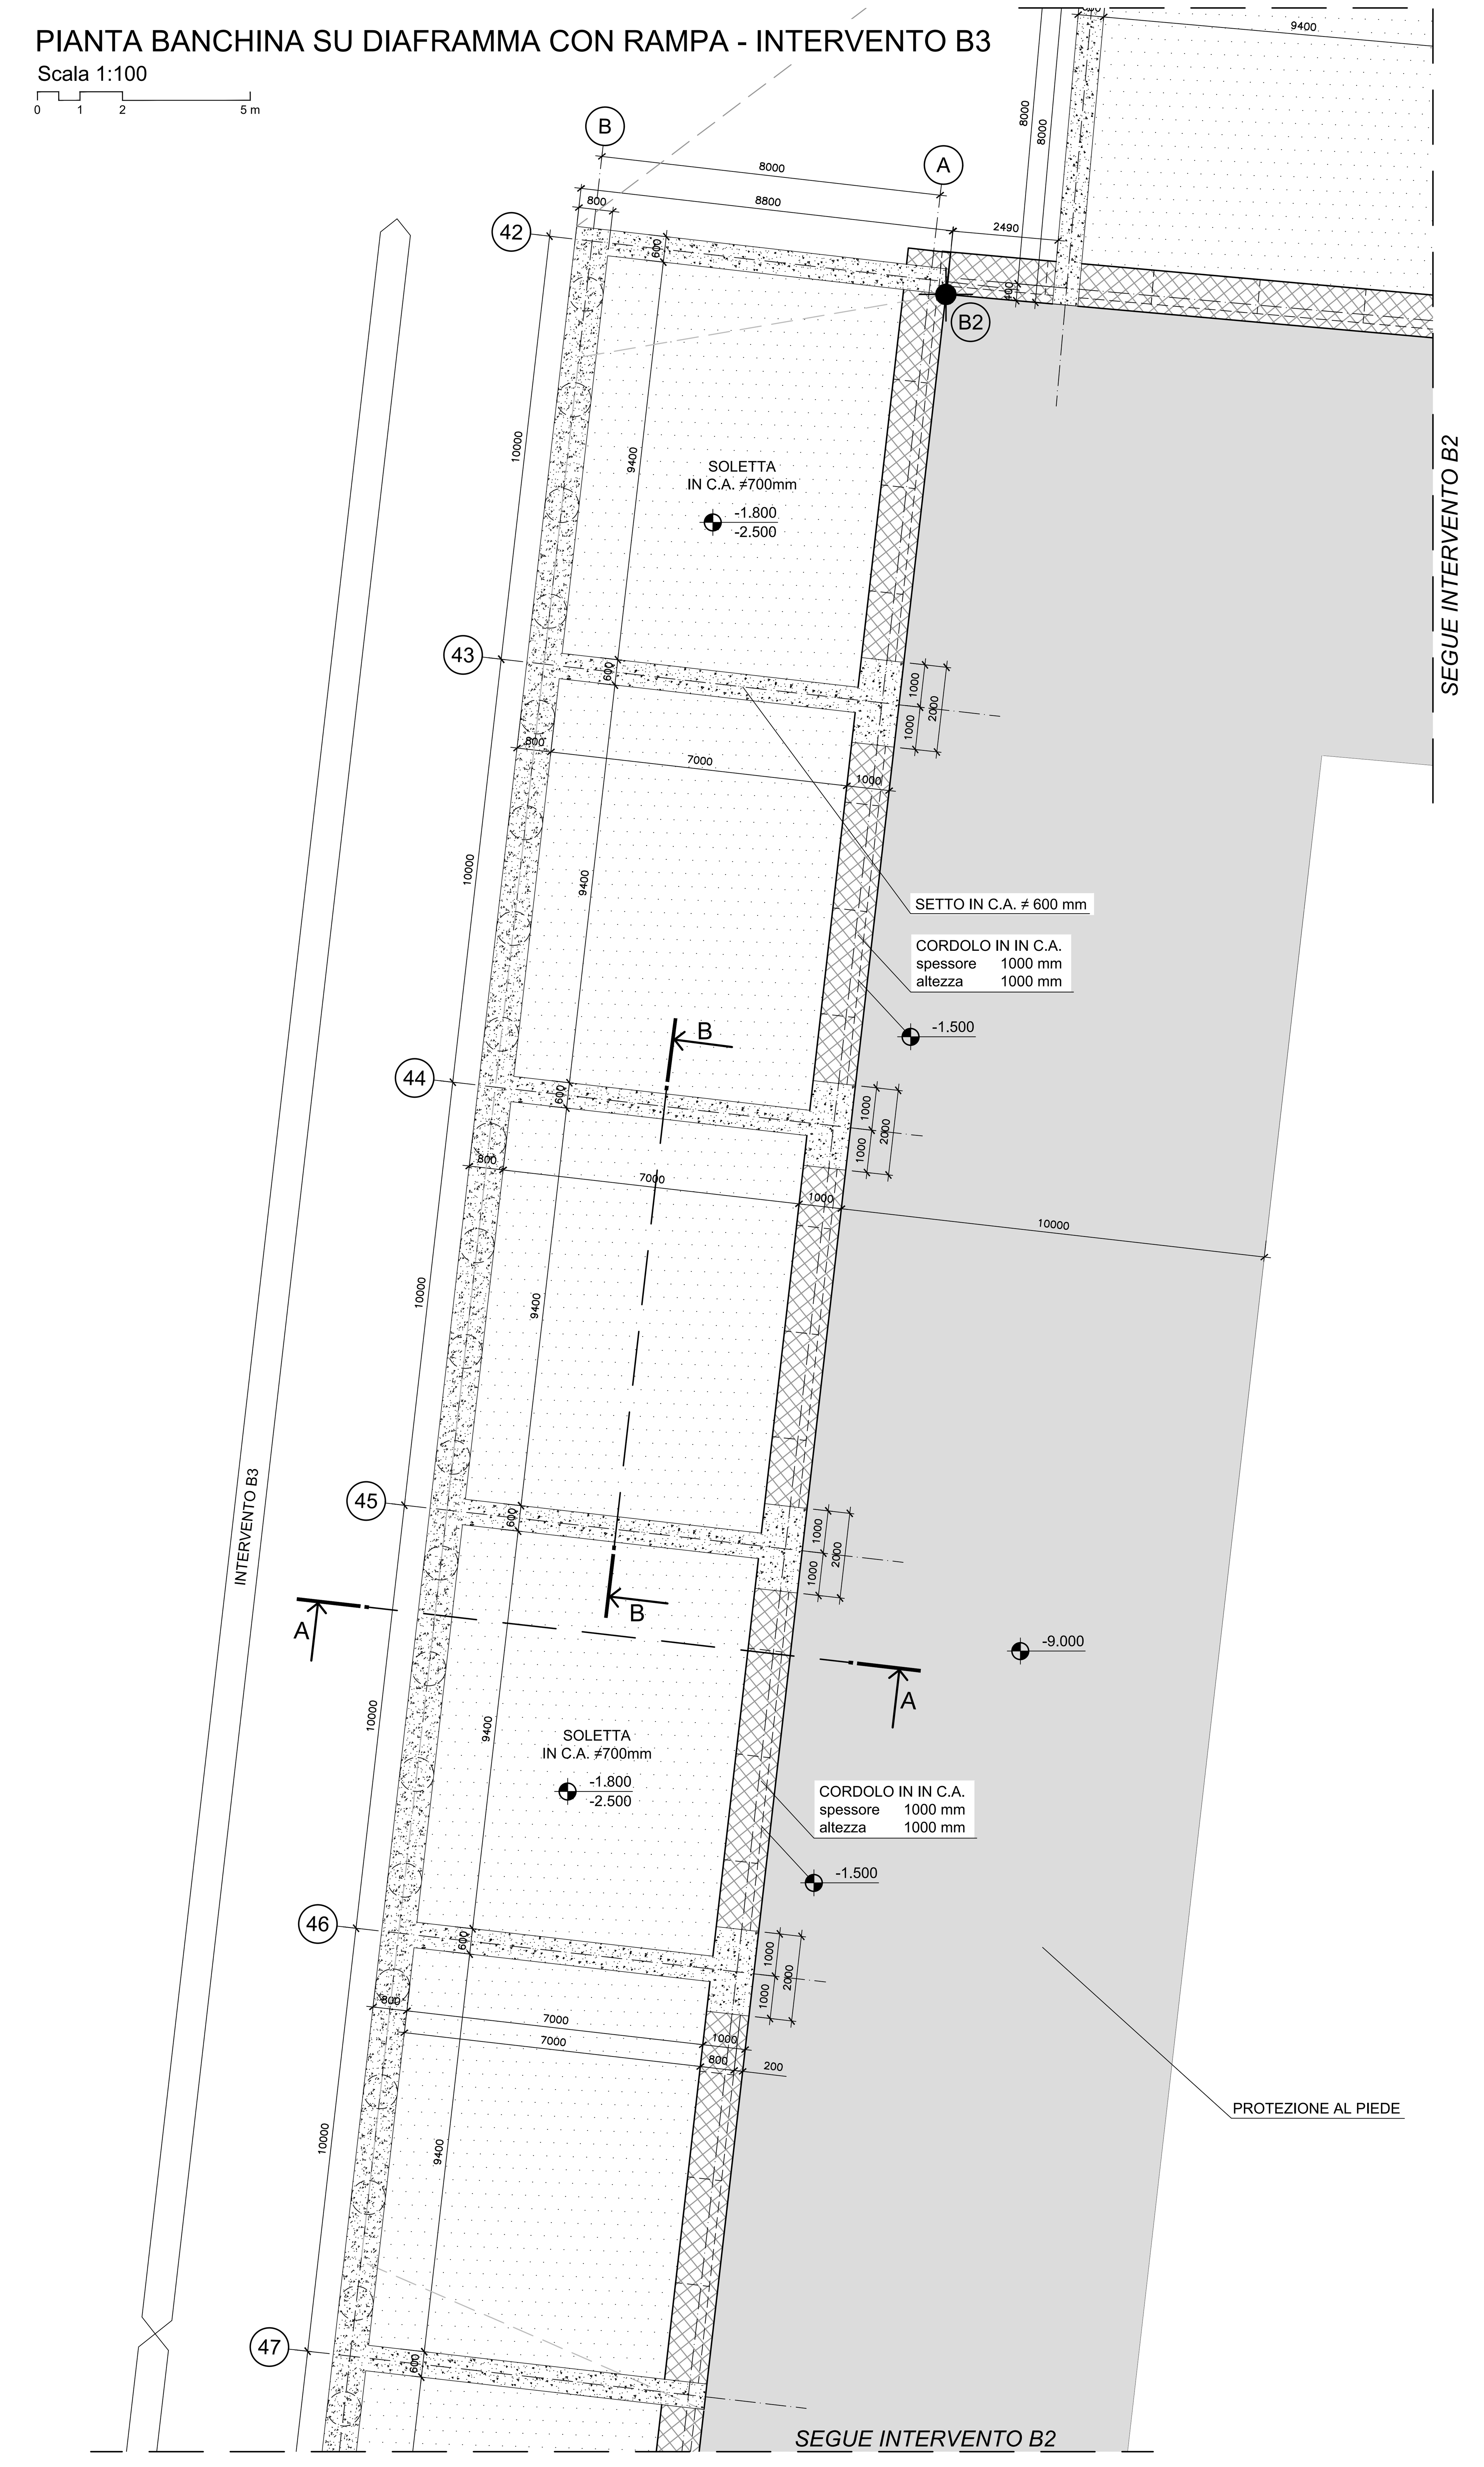

SEZIONE A-A
ZONA RAMPA - DIAFRAMMI CON CELLE ANTIRIFLETTENTI

Scala 1:100

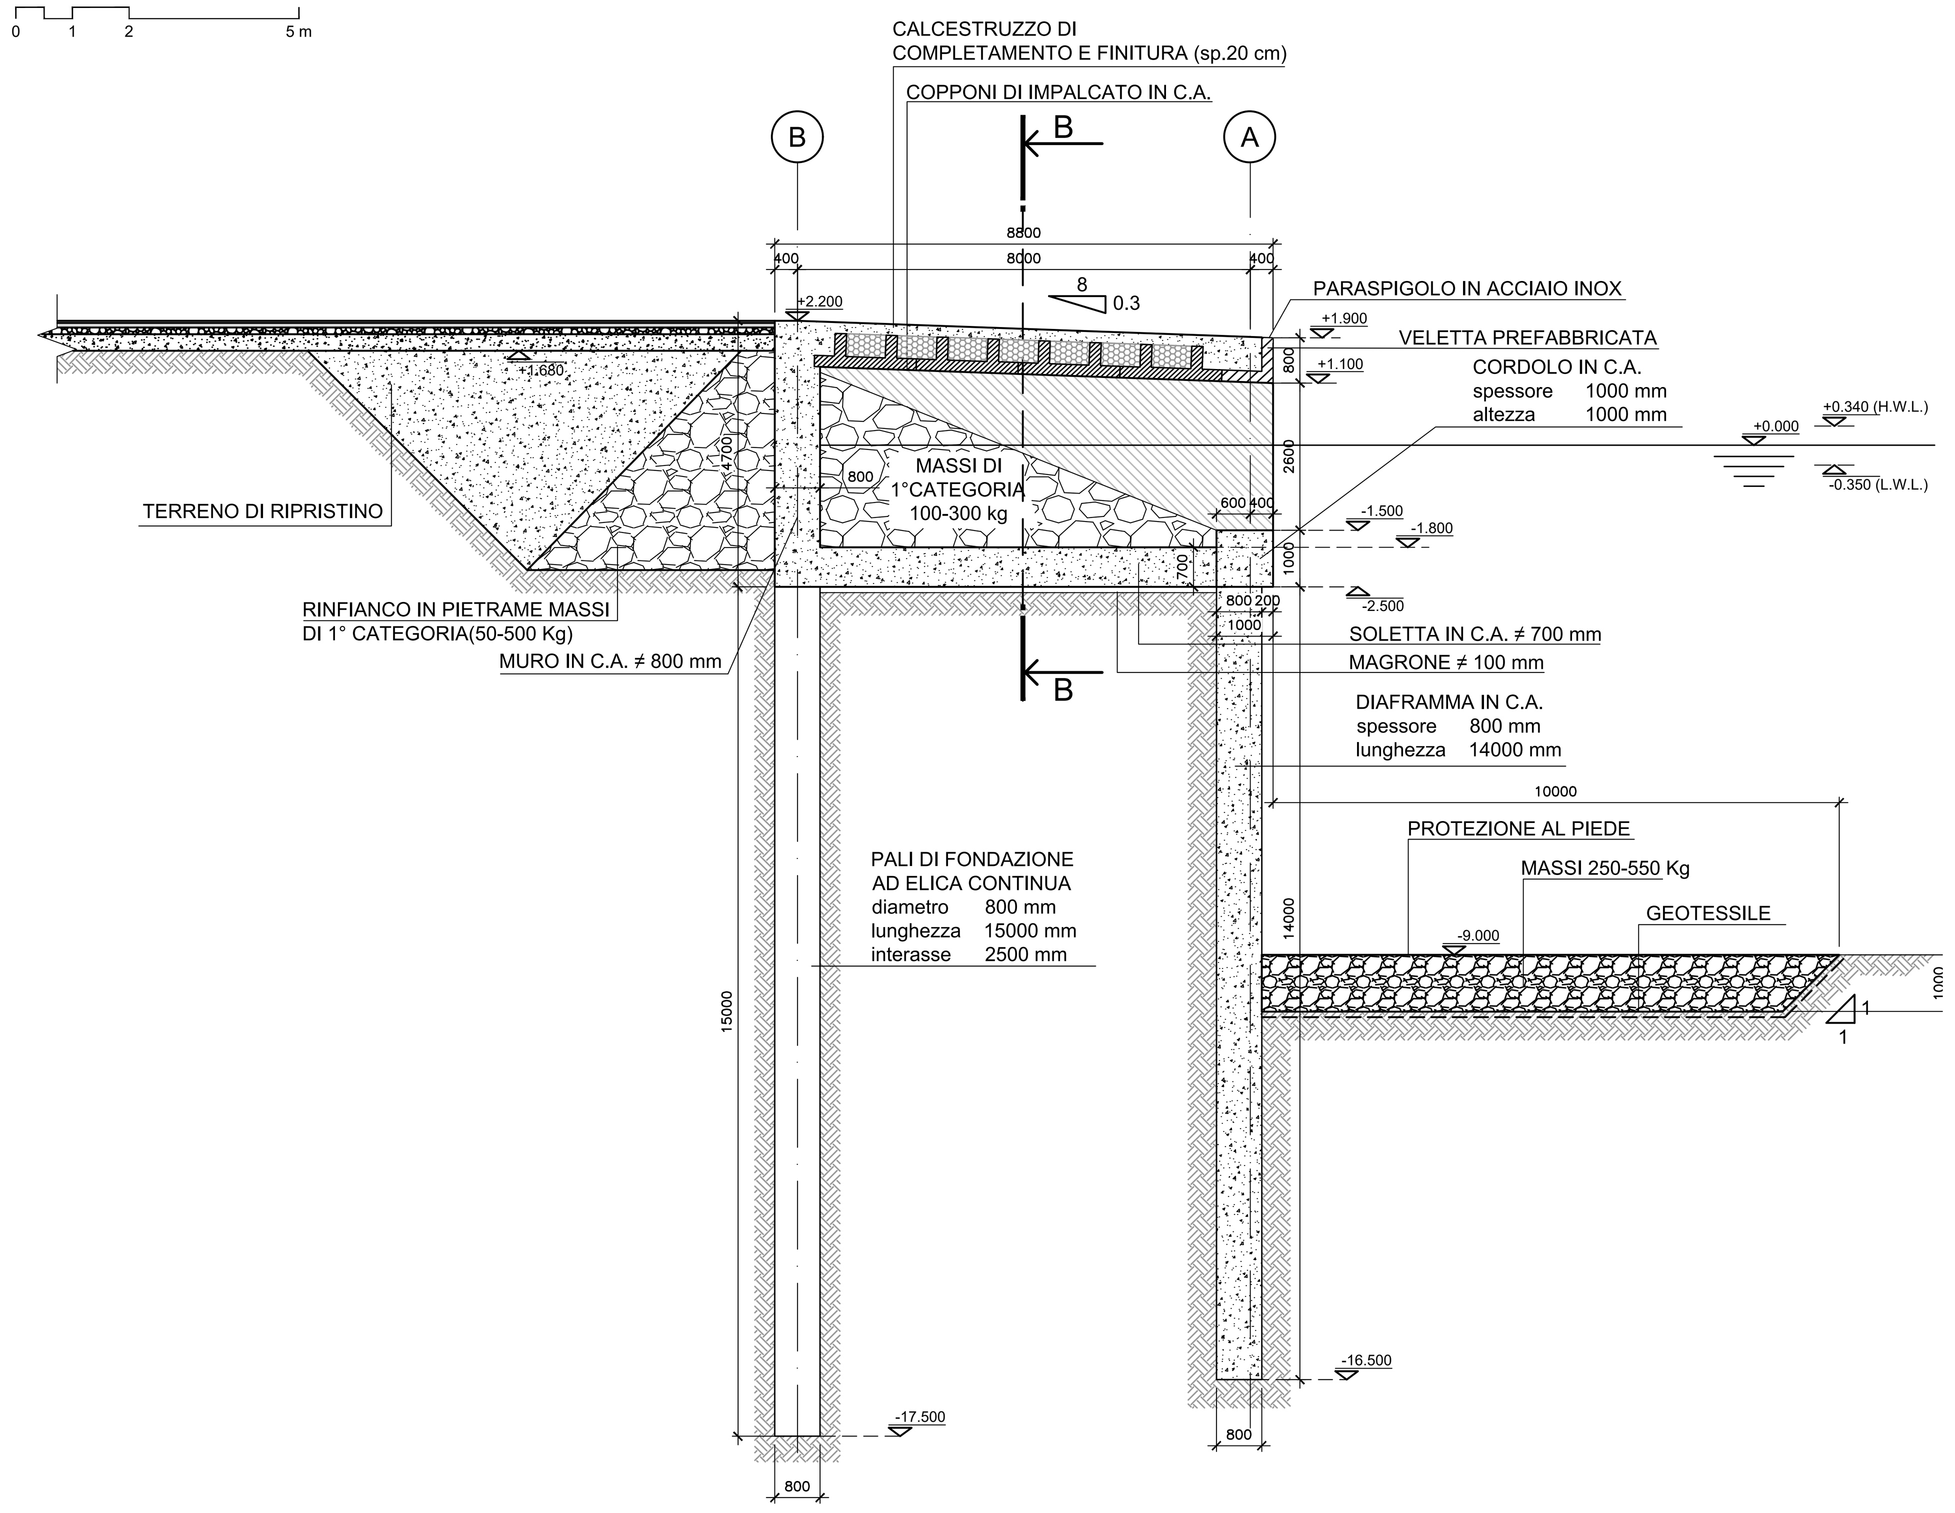

SEZIONE B-B

Scala 1:100

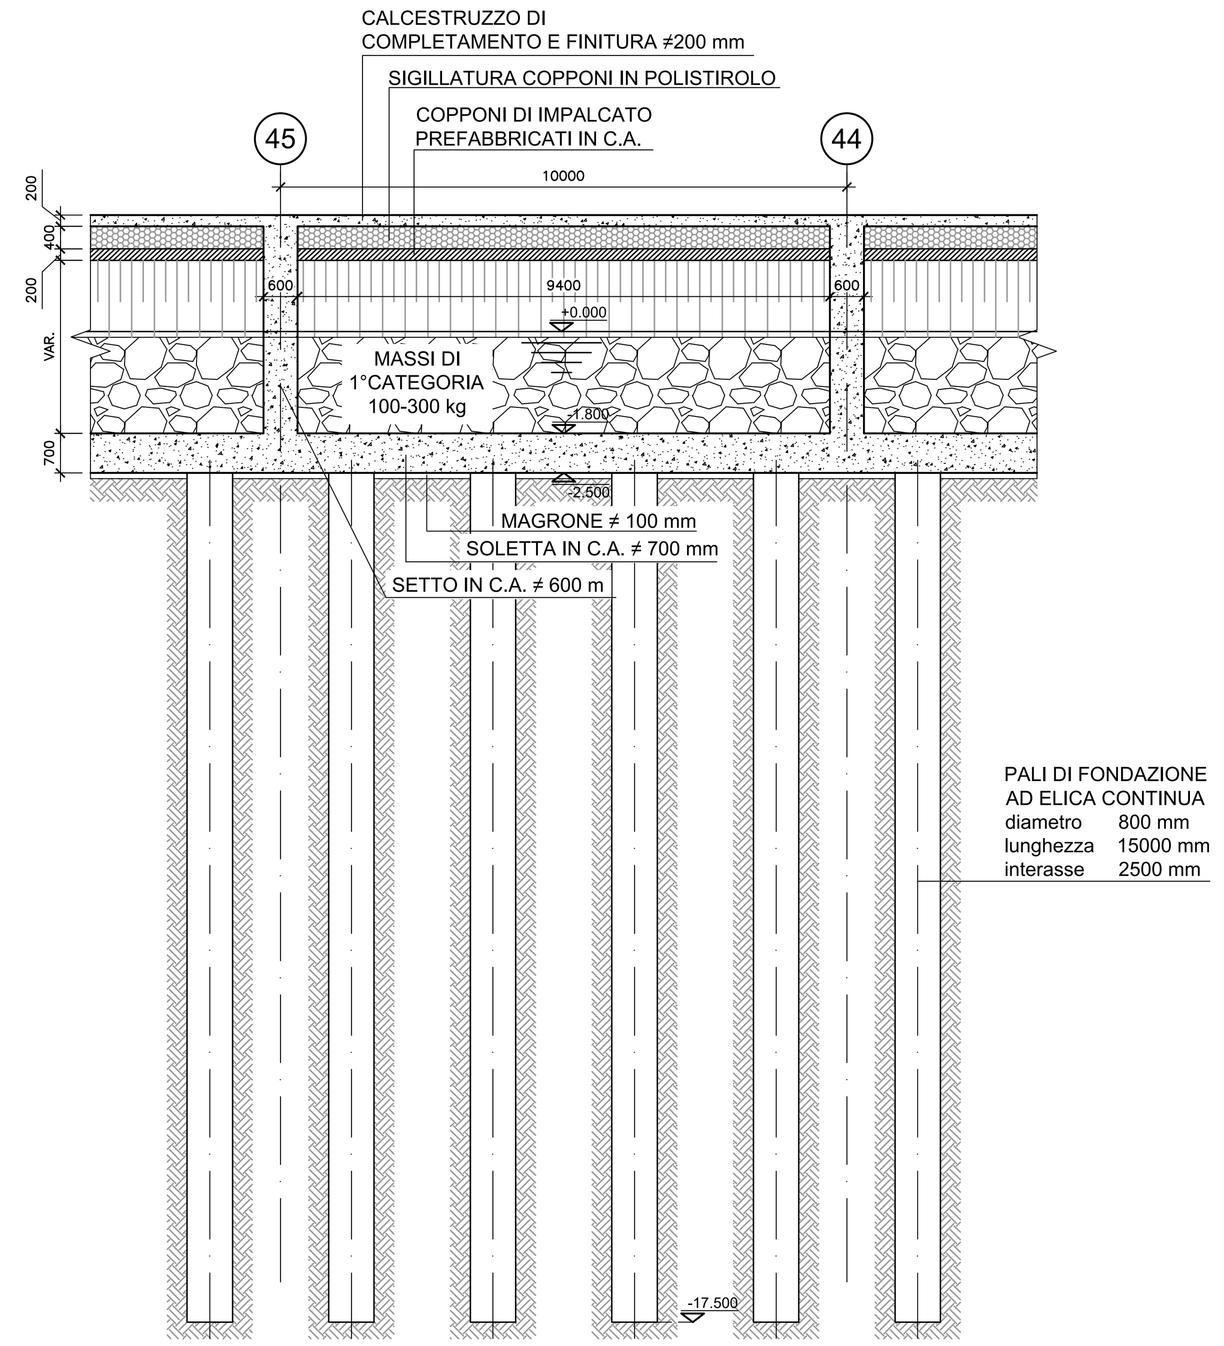

PROSPETTO

Scala 1:100

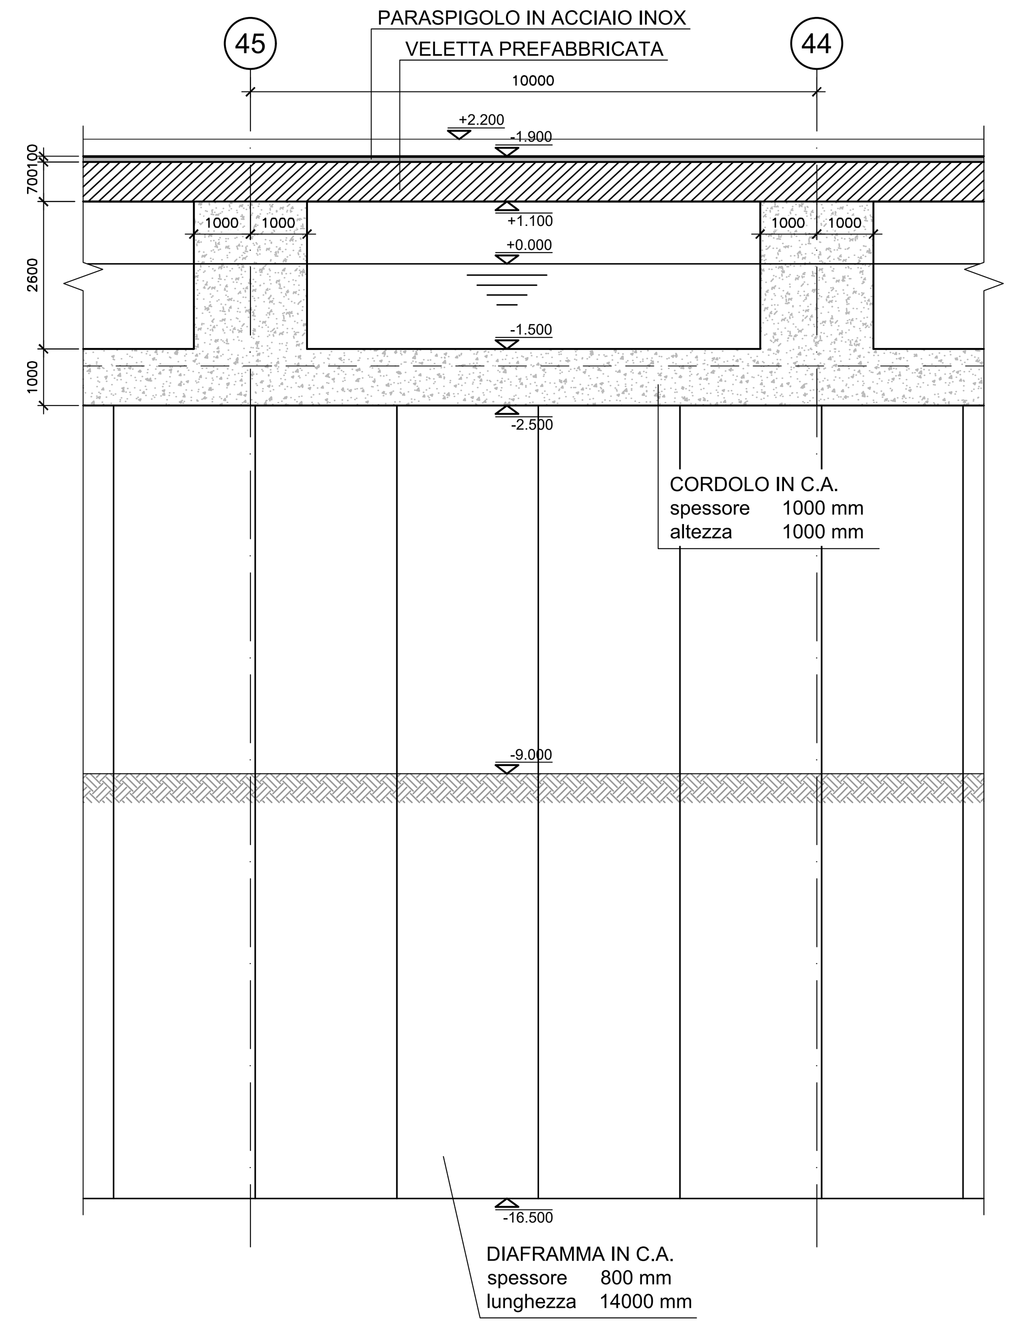

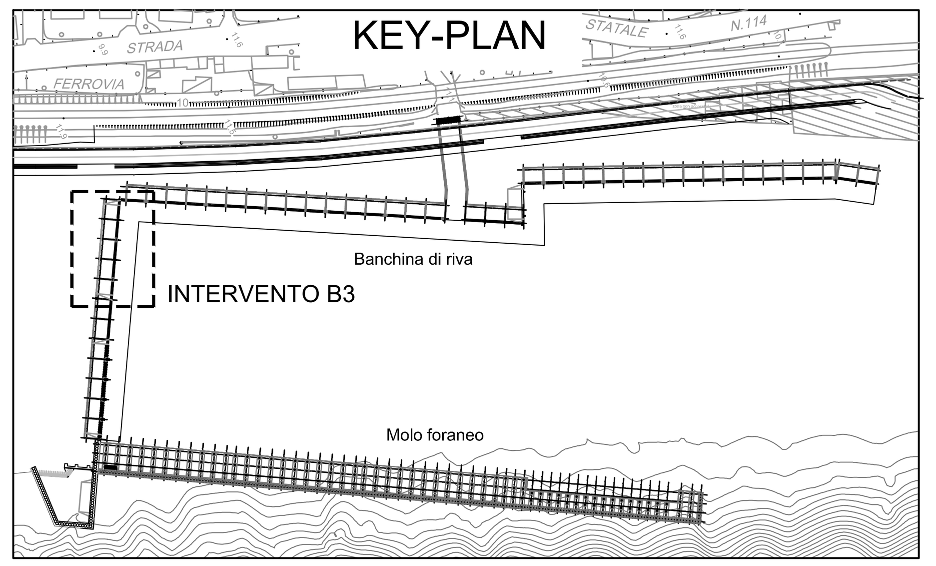

Comune di Messina

IMPRESA APPALTATRICE

NUOVA CO.E.D.MAR. — 30015 Chioggia (VE), Banchina F - Val da Rio, www.coedmar.it — Tel. +39 041 4967 925, Fax +39 041 4967 914, contratti@coedmar.it

COOPTATA

CONSORZIO INTEGRA — 40132 Bologna, Via M. E. Lepido, 182/2, www.consorziointegra.it — Tel. +39 051 3161 300, integra@consorziointegra.it

PROGETTAZIONE

F&M ingegneria — 30035 Mirano (VE), Viale Belvedere, 8/10, www.fm-ingegneria-com — Tel. +39 041 5785 711, Fax +39 041 4355 933, tremestieri@fm-ingegneria.com

IDROTEC — 20148 Milano, Via Caccialepori, 27 — Tel. +39 02 8942 2685, Fax +39 02 8942 5133, mail@idrotec-ingegneria.it

Ing. Vincenzo Iacopino — Viale Regina Elena, 125 - Messina
Studio Tecnico Falzea — Via 1° Settembre, 37 - Messina
Arch. Claudio Lucchesi — Via Roma, 117 - Pace del Mela (ME)
Ing. Manlio Marino — Via Placida, 6 - Messina
Dott. Geol. Sergio Dolfin — Via Marina, 4 - Torre Faro (ME)

PROGETTO

COMUNE DI MESSINA
LAVORI DI COSTRUZIONE DELLA PIATTAFORMA LOGISTICA INTERMODALE TREMESTIERI CON ANNESSO SCALO PORTUALE - PRIMO STRALCIO FUNZIONALE

EMISSIONE

PROGETTO ESECUTIVO

TITOLO

F - STRUTTURE DI BANCHINA

Intervento B3 - Banchina su diaframma con rampa - pianta, sezioni e dettagli

REV.	DATA	FILE	OGGETTO	DIS.	APPR.
1					
2					
3					
4					
5					

ELABORATO N. **F110**

DATA:	SCALA:	FILE:	J.N.
Ottobre 2017	1:100	1044_F107-F113_0.dwg	1044
PROGETTO	DISEGNO	VERIFICA	APPROVAZIONE
L. Masiero	I. Cagnin	L.Masiero	T. Tassi