
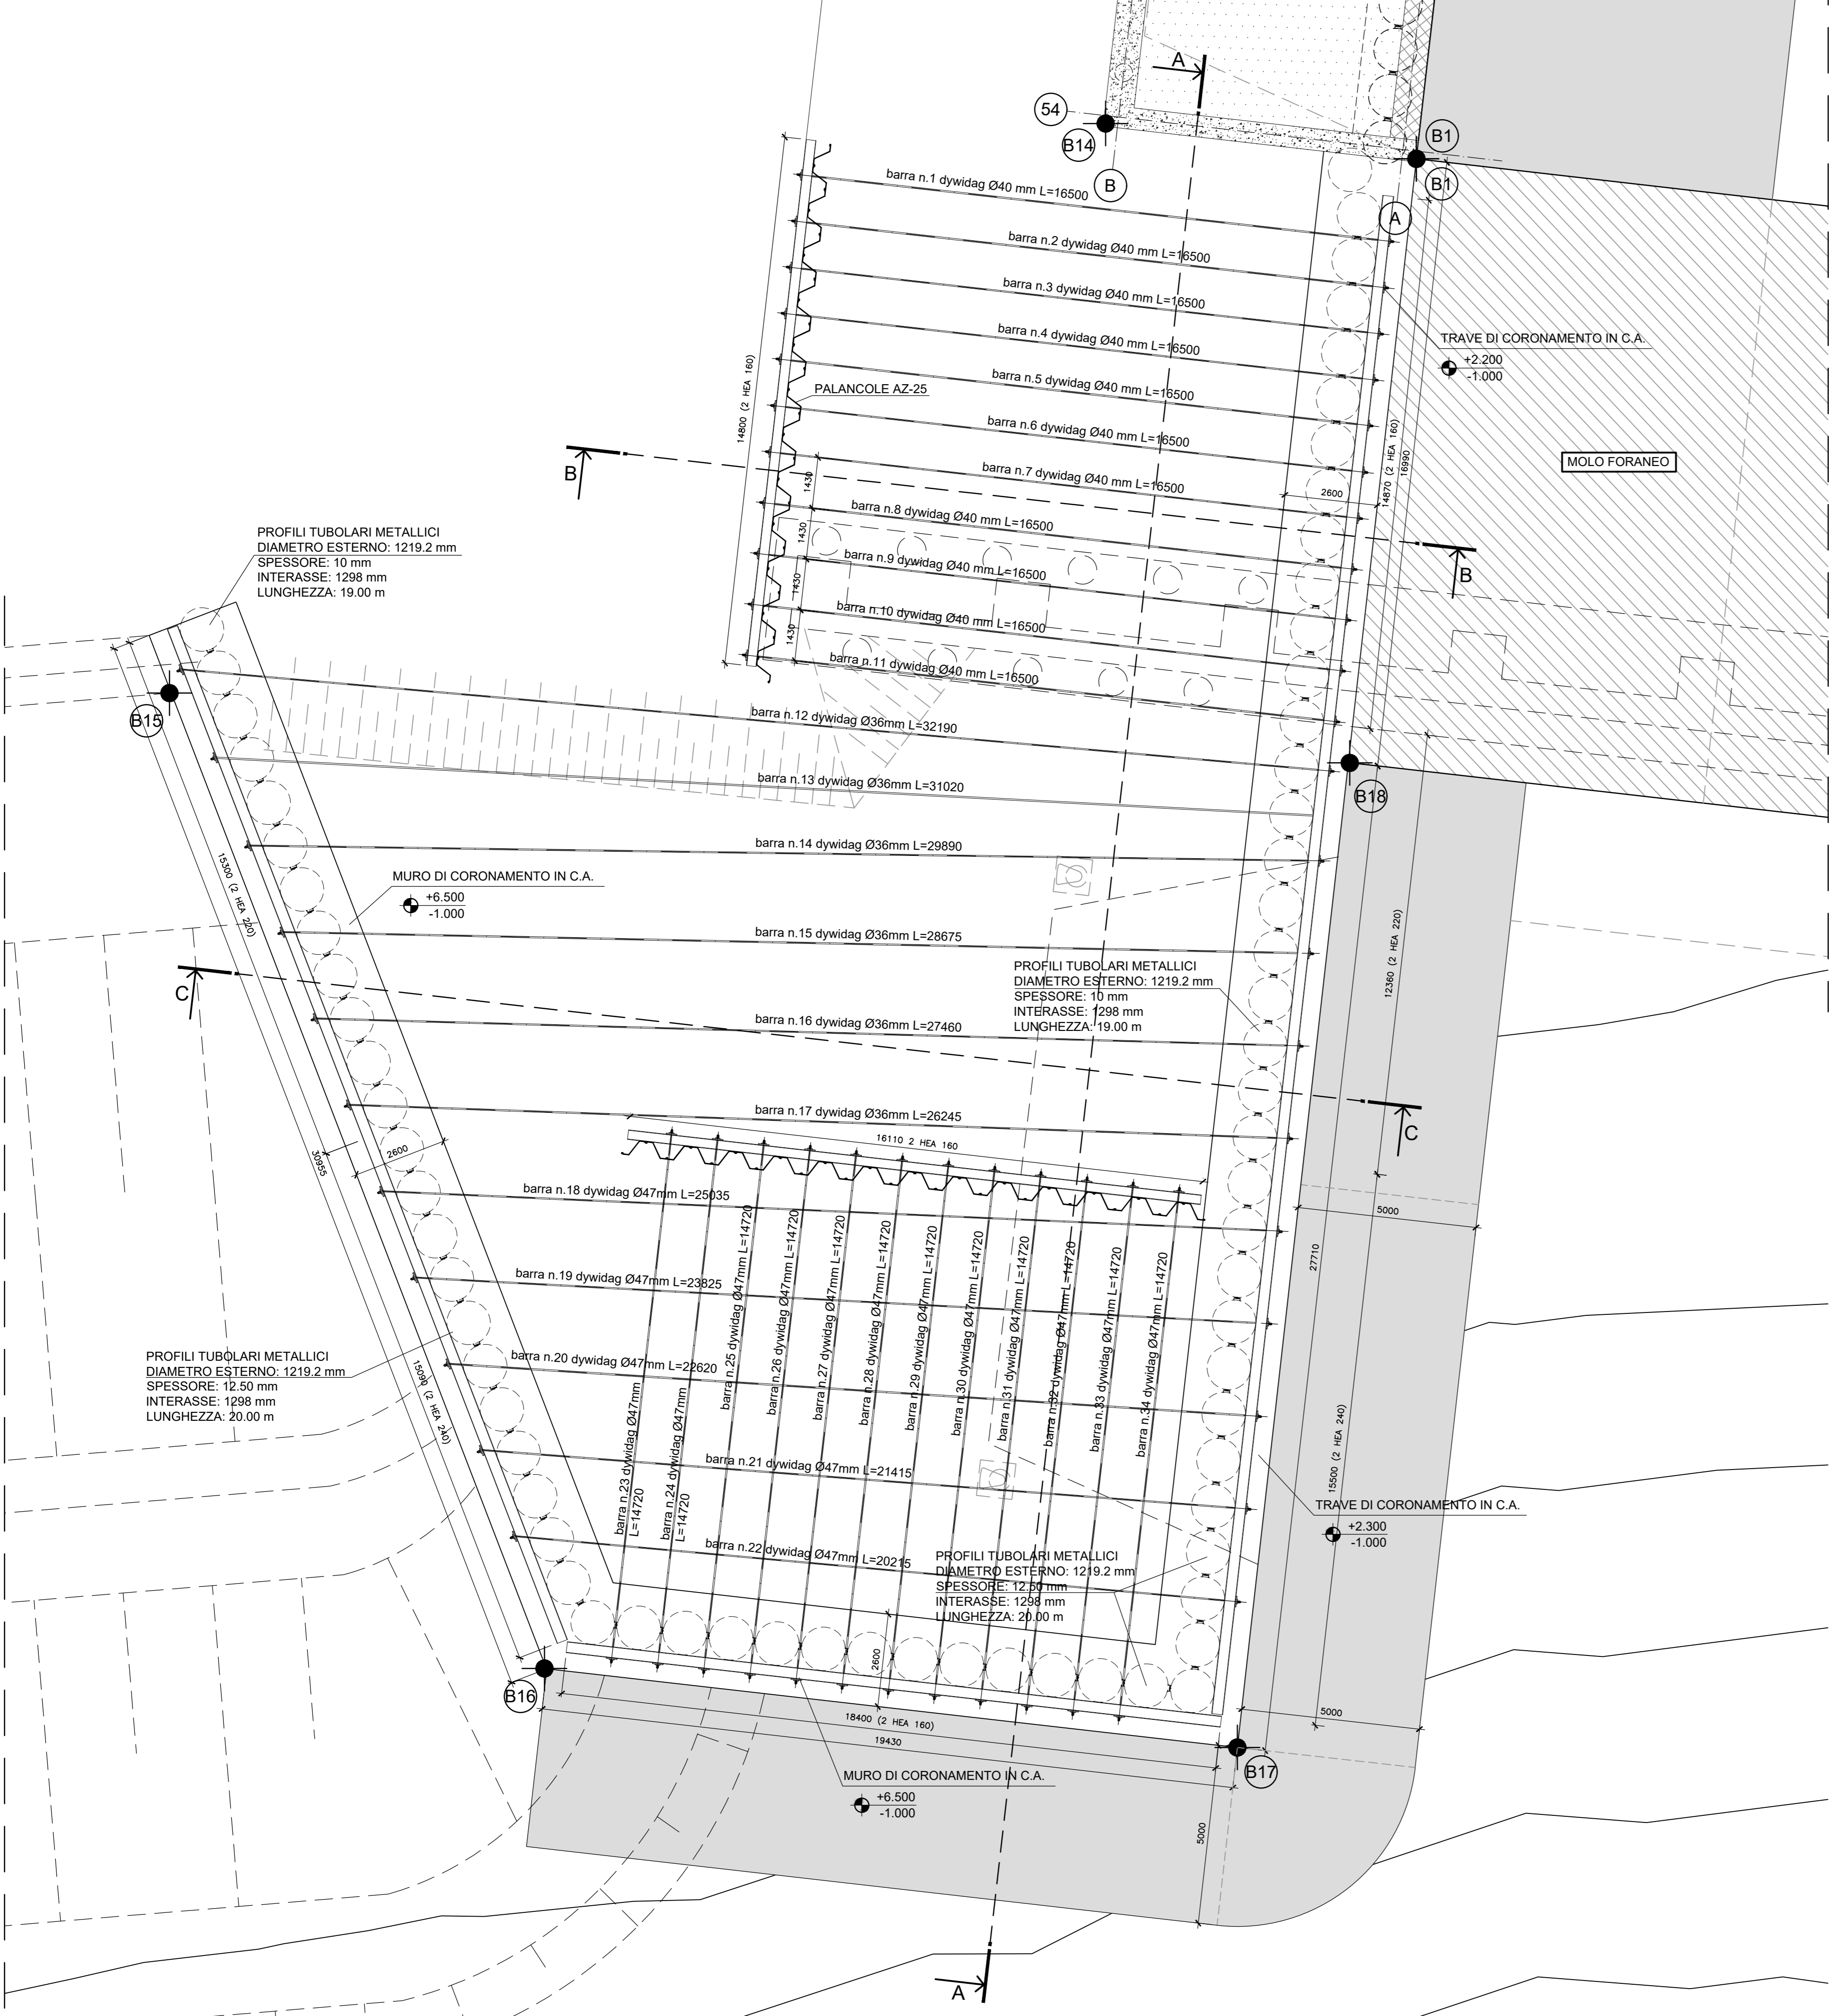




PIANTA TIRANTI E MURO PARAONDE

Scala 1:100

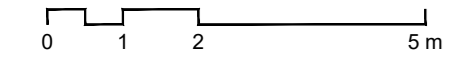



SEZIONE A-A

Scala 1:100

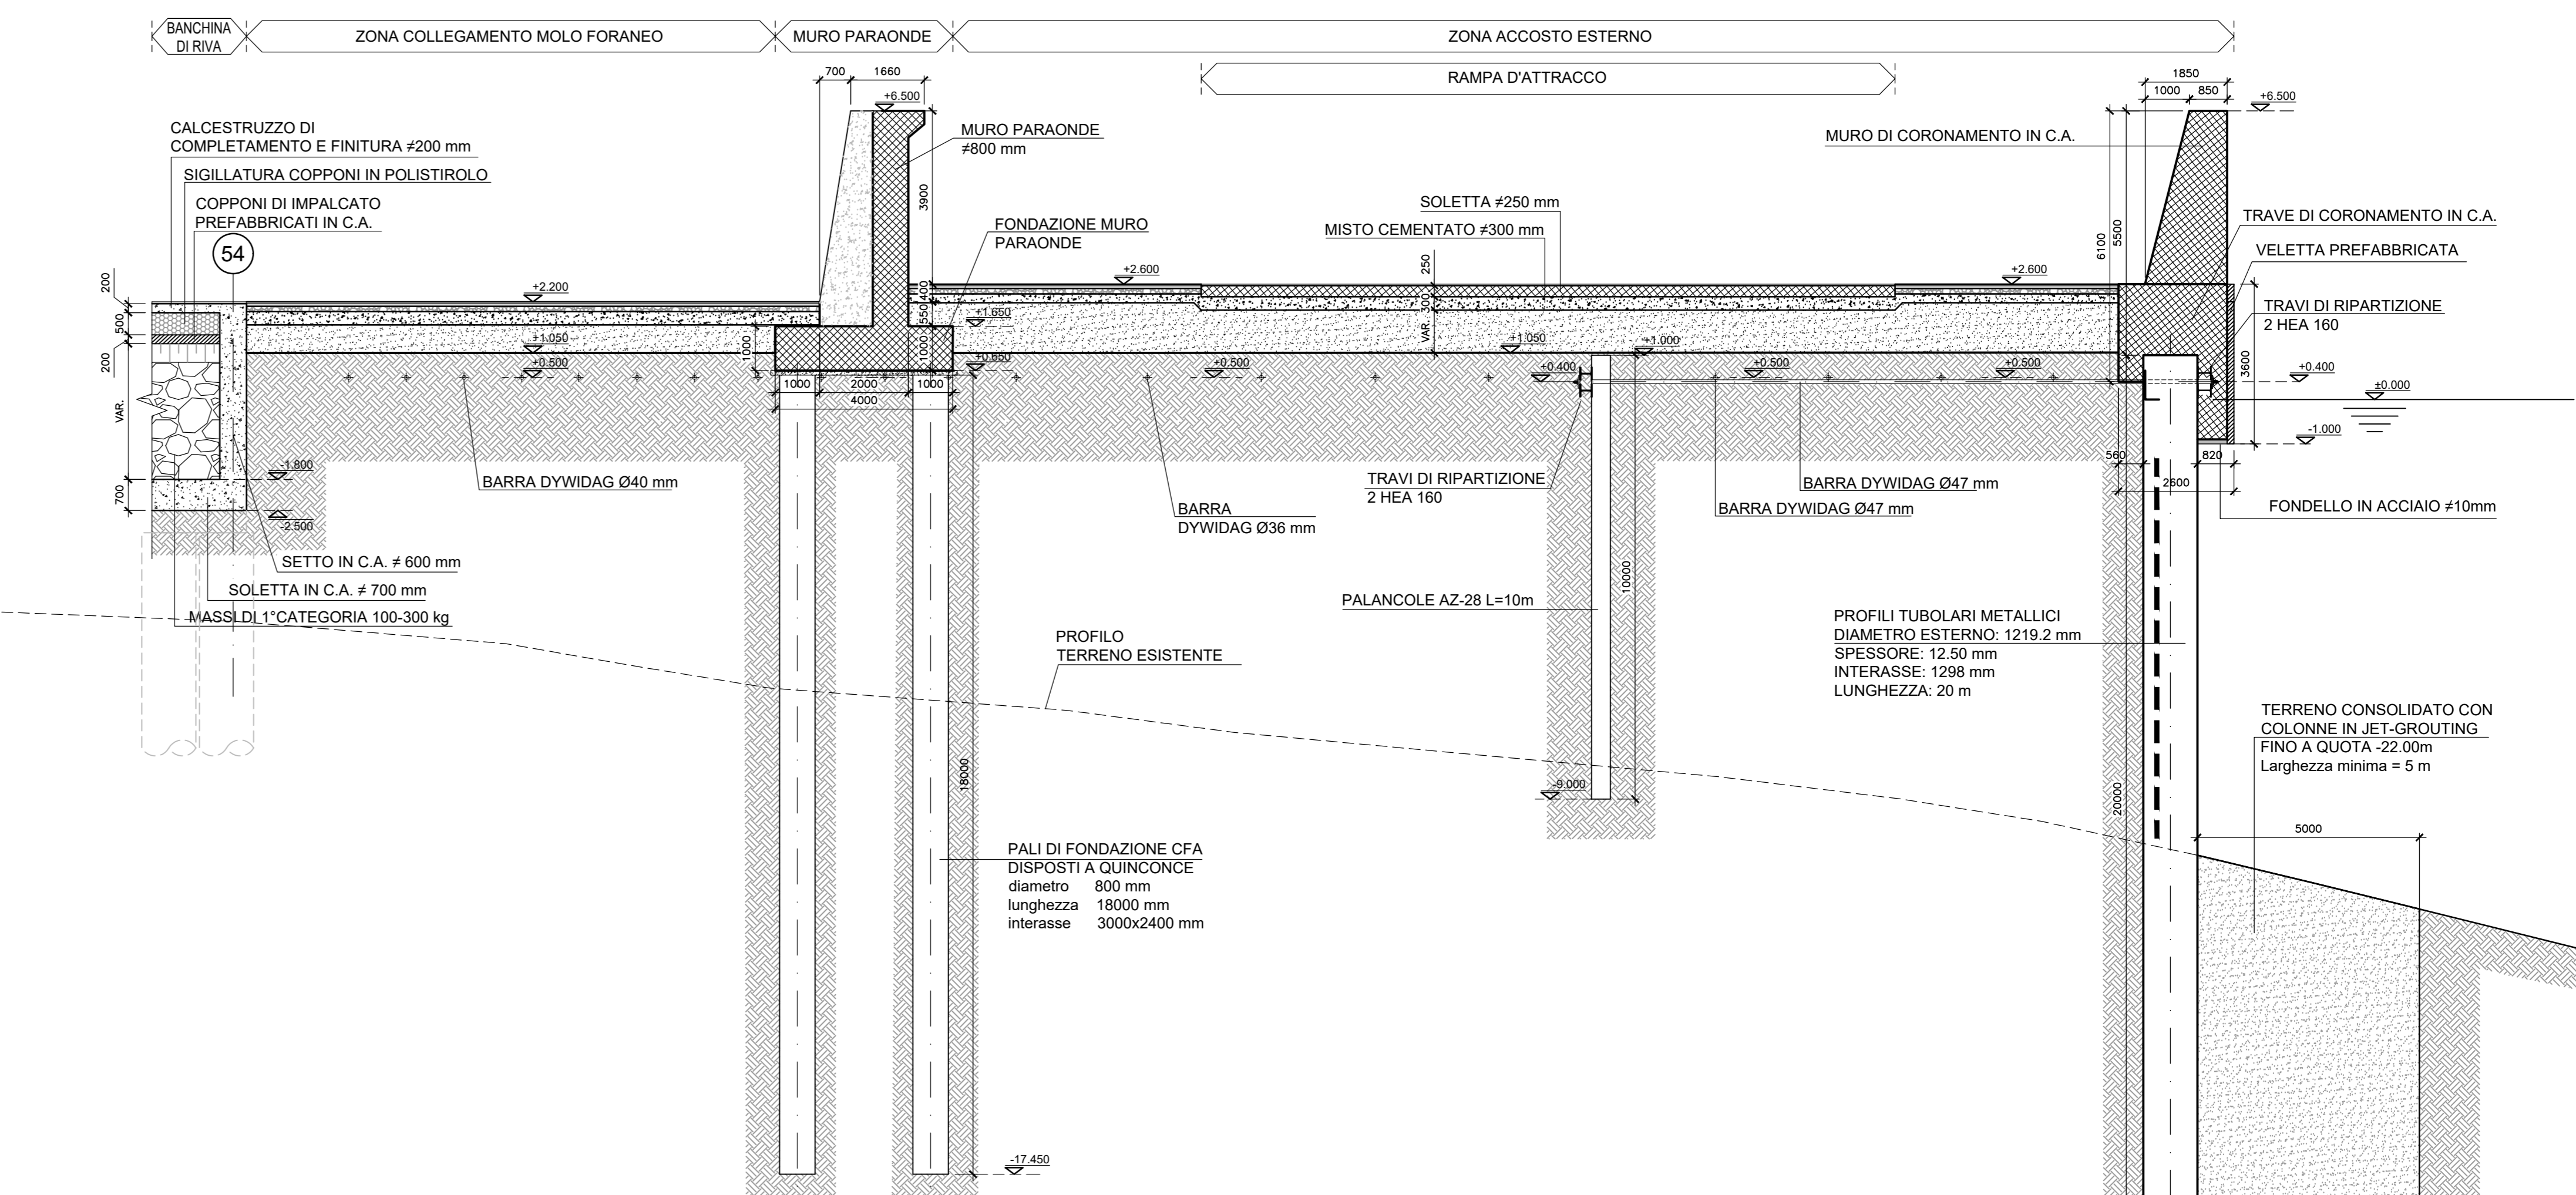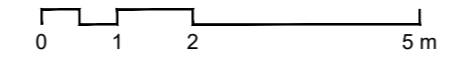


SEZIONE B-B

Scala 1:100


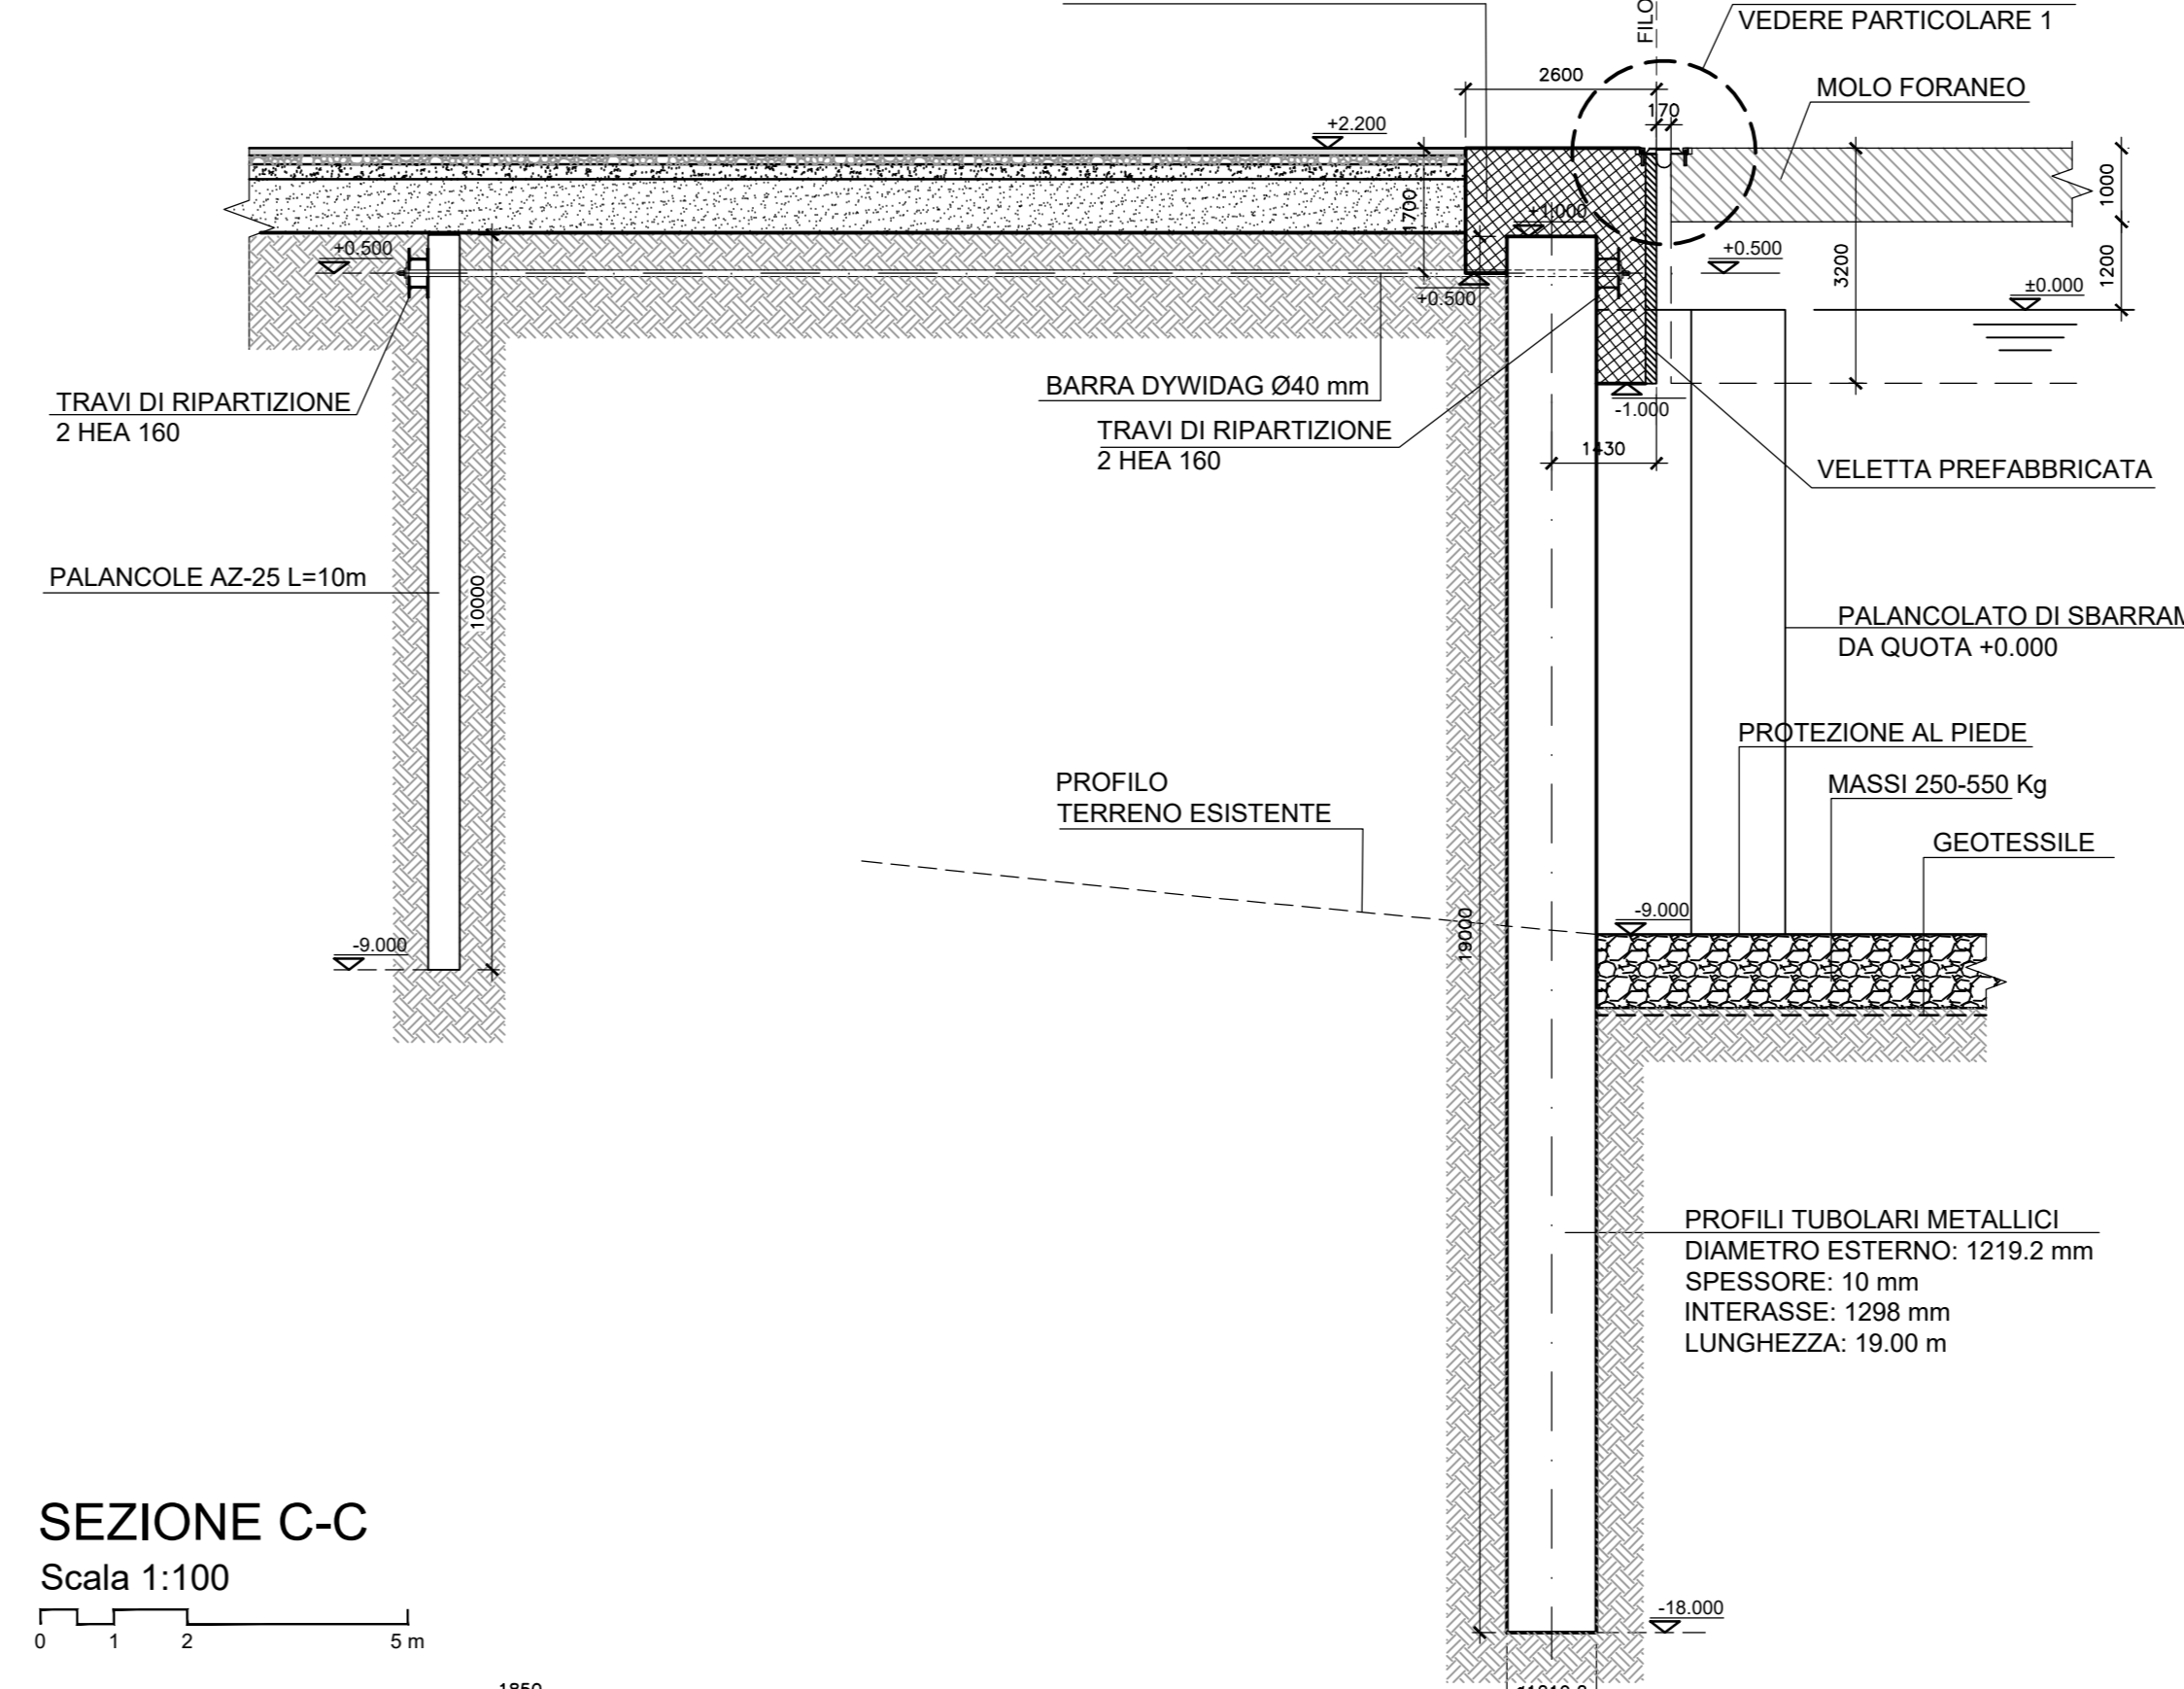
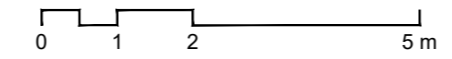


PARTICOLARE 1
GIUNTO DI SCORRIMENTO

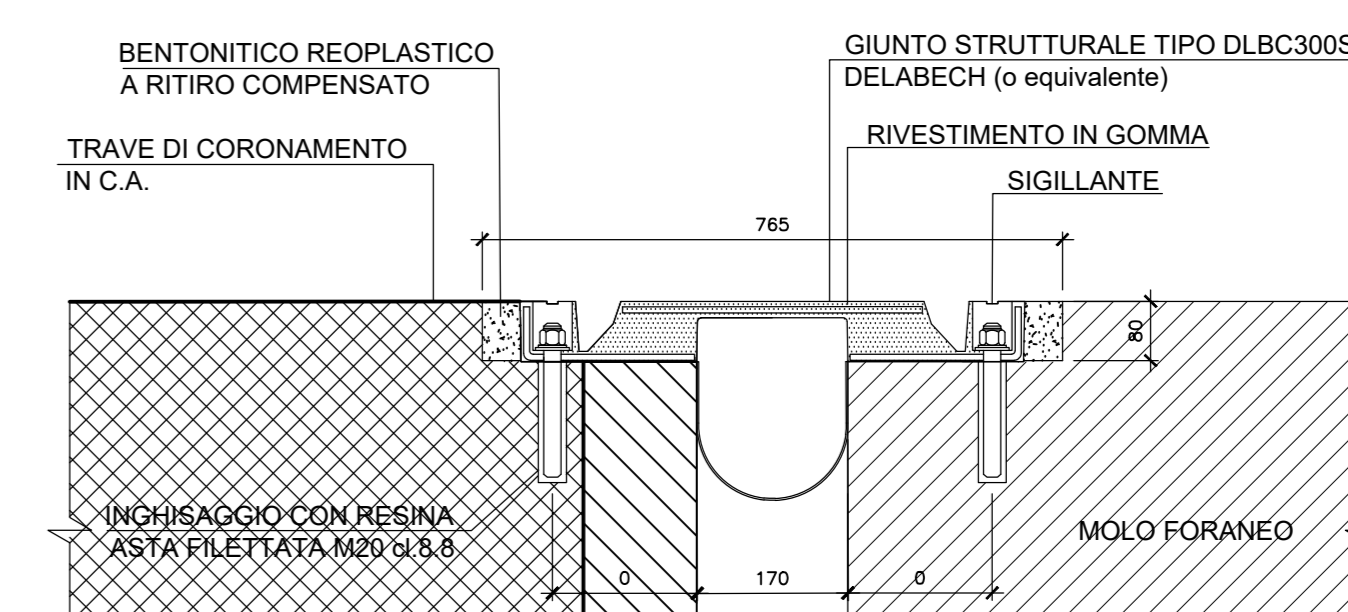

SEZIONE C-C

Scala 1:100

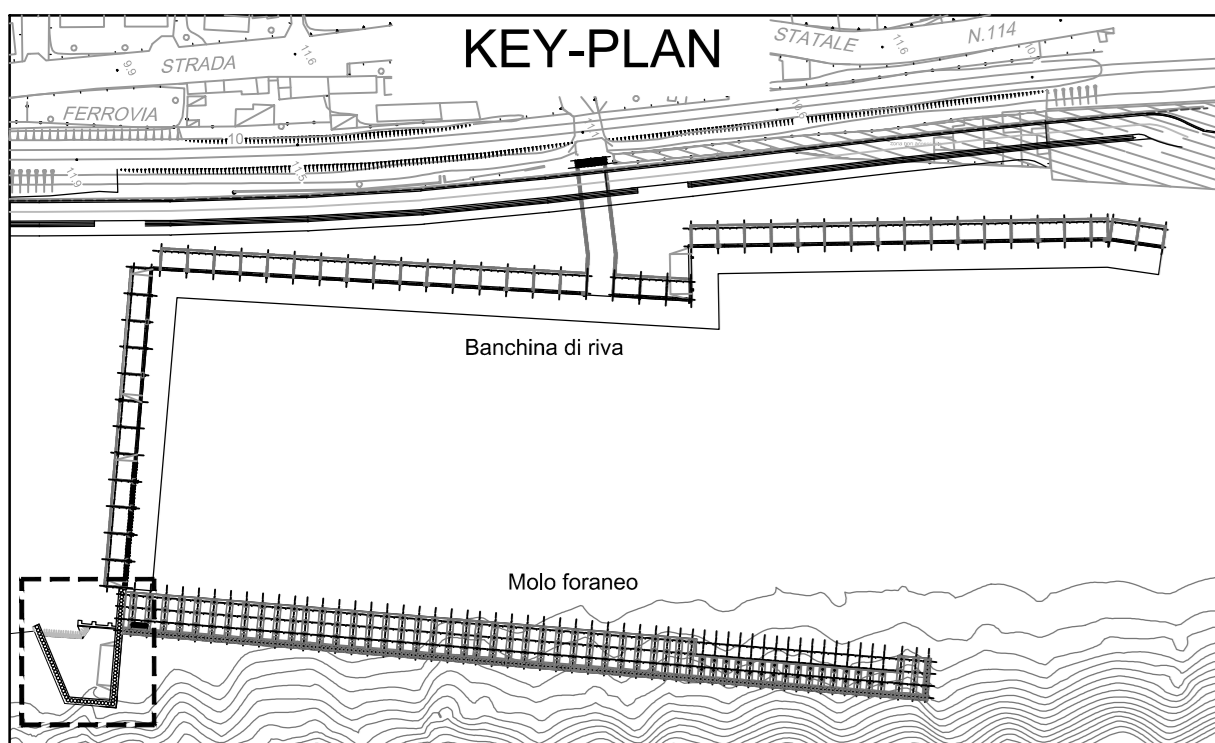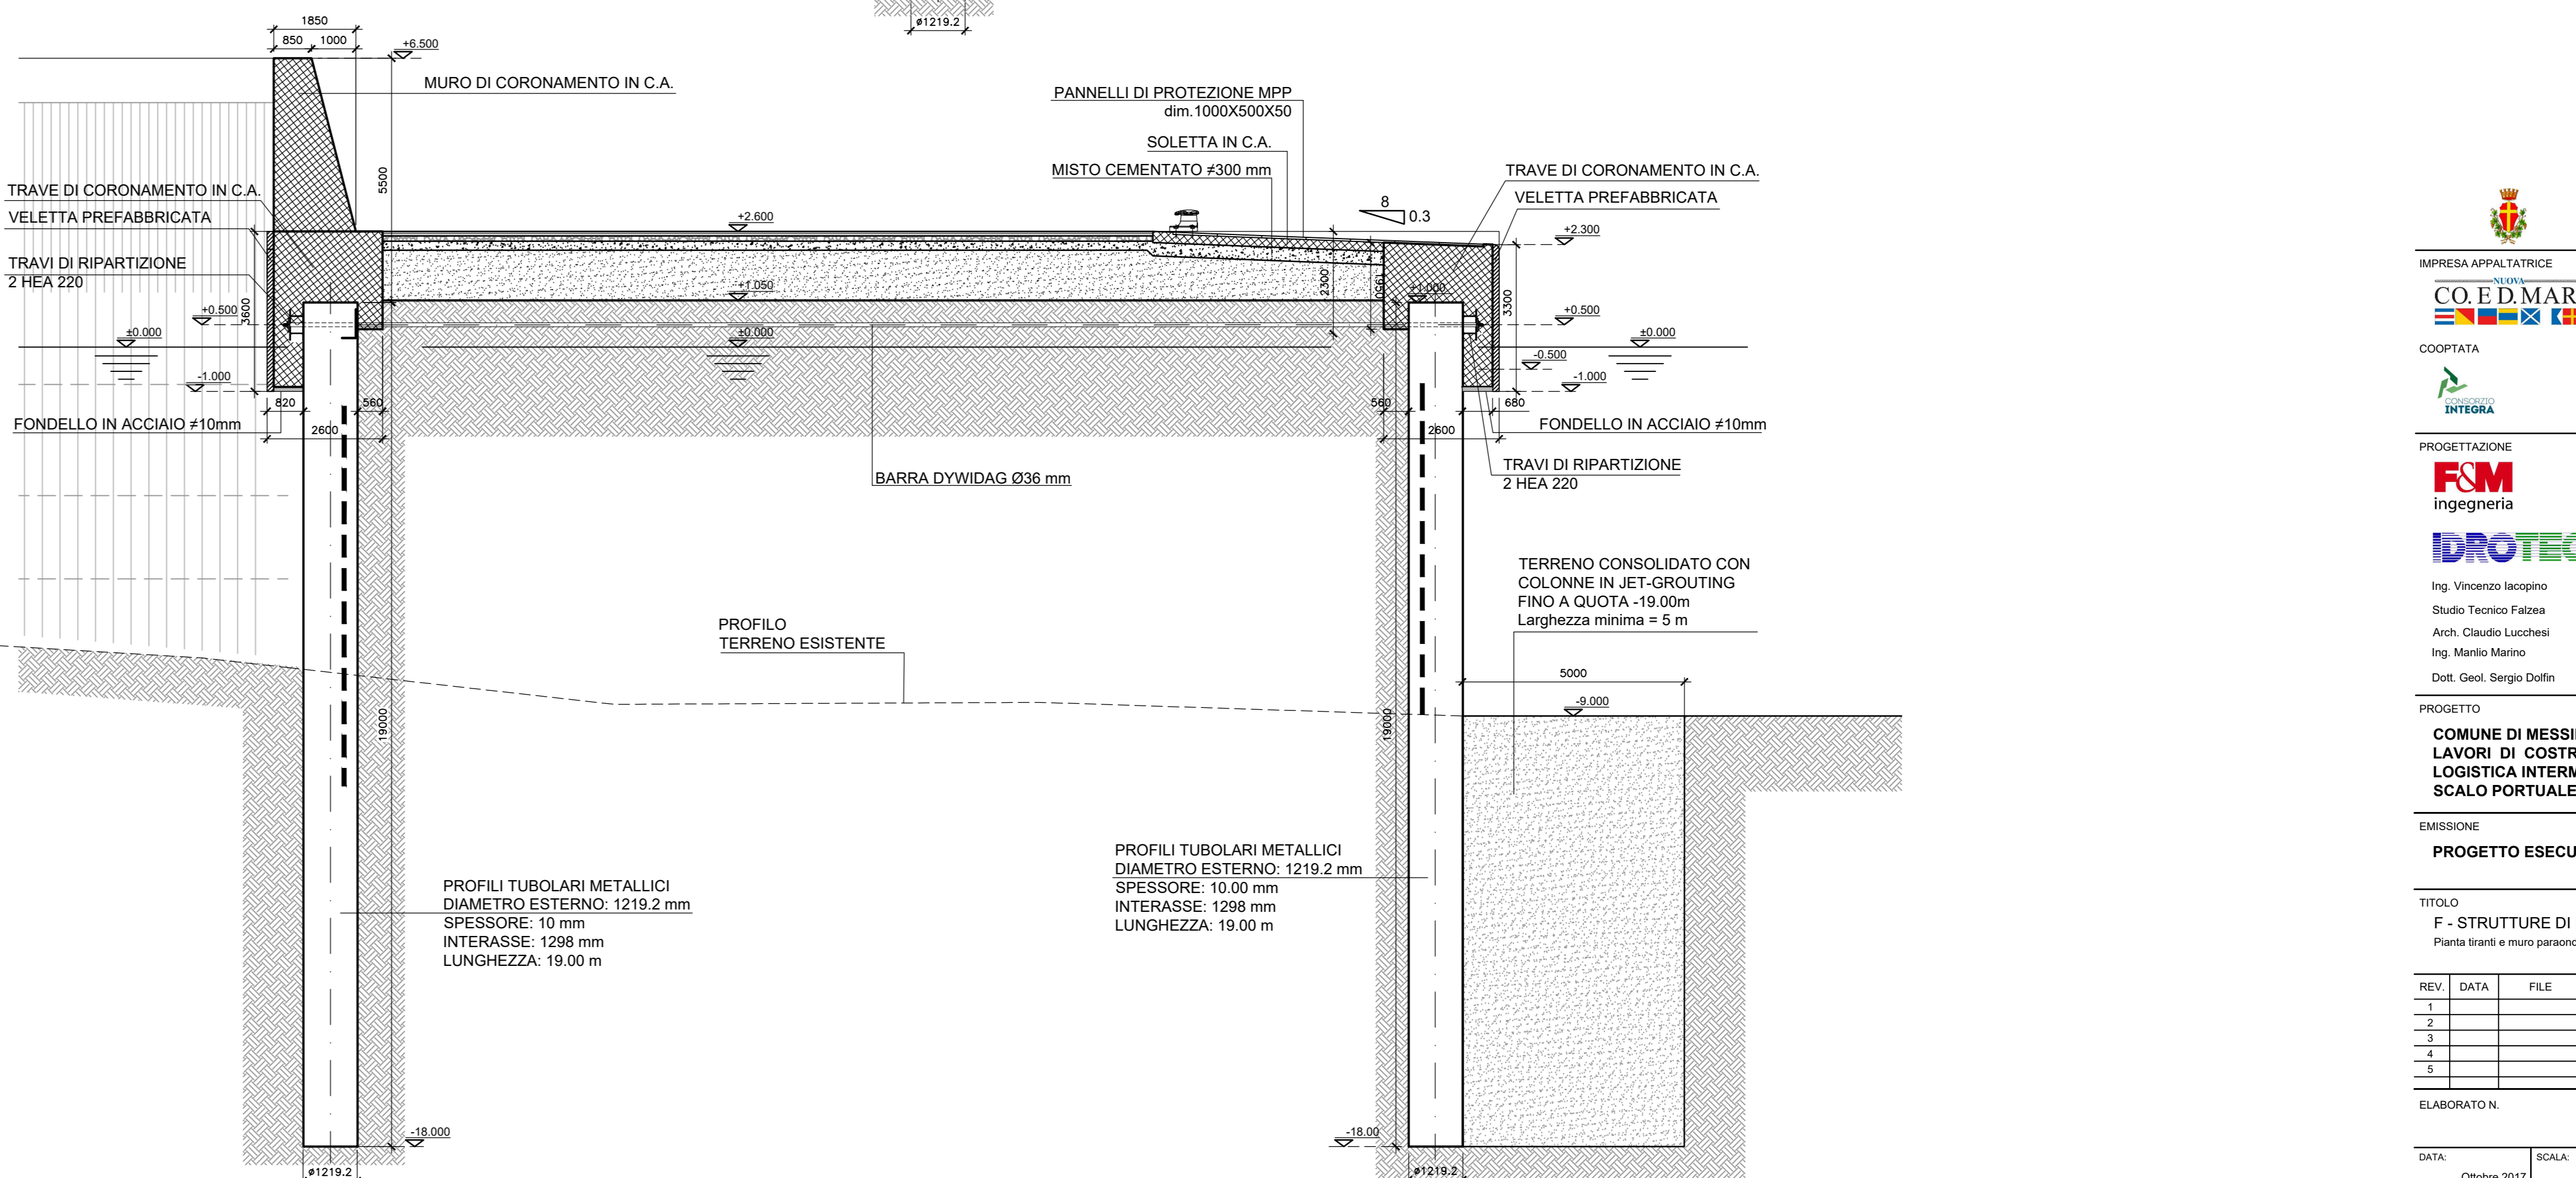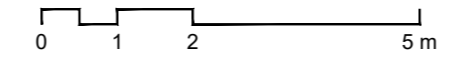

Comune di Messina

IMPRESA APPALTRICE
CO.ED.MAR.

COPISTATA
INGENIA

PROGETTAZIONE
FSM
Ingegneria

IPROTEK

PROGETTO
COMUNE DI MESSINA
LAVORI DI COSTRUZIONE DELLA PIATTAFORMA LOGISTICA INTERMODALE TREMESTIERI CON ANNESSO SCALO PORTUALE - PRIMO STRALCIO FUNZIONALE

EMMISSIONE
PROGETTO ESECUTIVO

TITOLO
F - STRUTTURE DI BANCHINA
Pianta tiranti e muro paraonde

REV.	DATA	FILE	OGGETTO	DIS.	APPR.
1					
2					
3					
4					
5					

ELABORAZIONE: **F117**

DATA	SCALA	FILE	FILE	FILE	FILE
08/06/2017	1:100	1044_F117_C.dwg			

PROGETTO: L. Masera
ESIGIO: I. Caputo
VERIFICA: L. Masera
APPROVAZIONE: T. Testi