



PIANTA FONDAZIONI - ARMATURA DIFFUSA

Scala 1:50

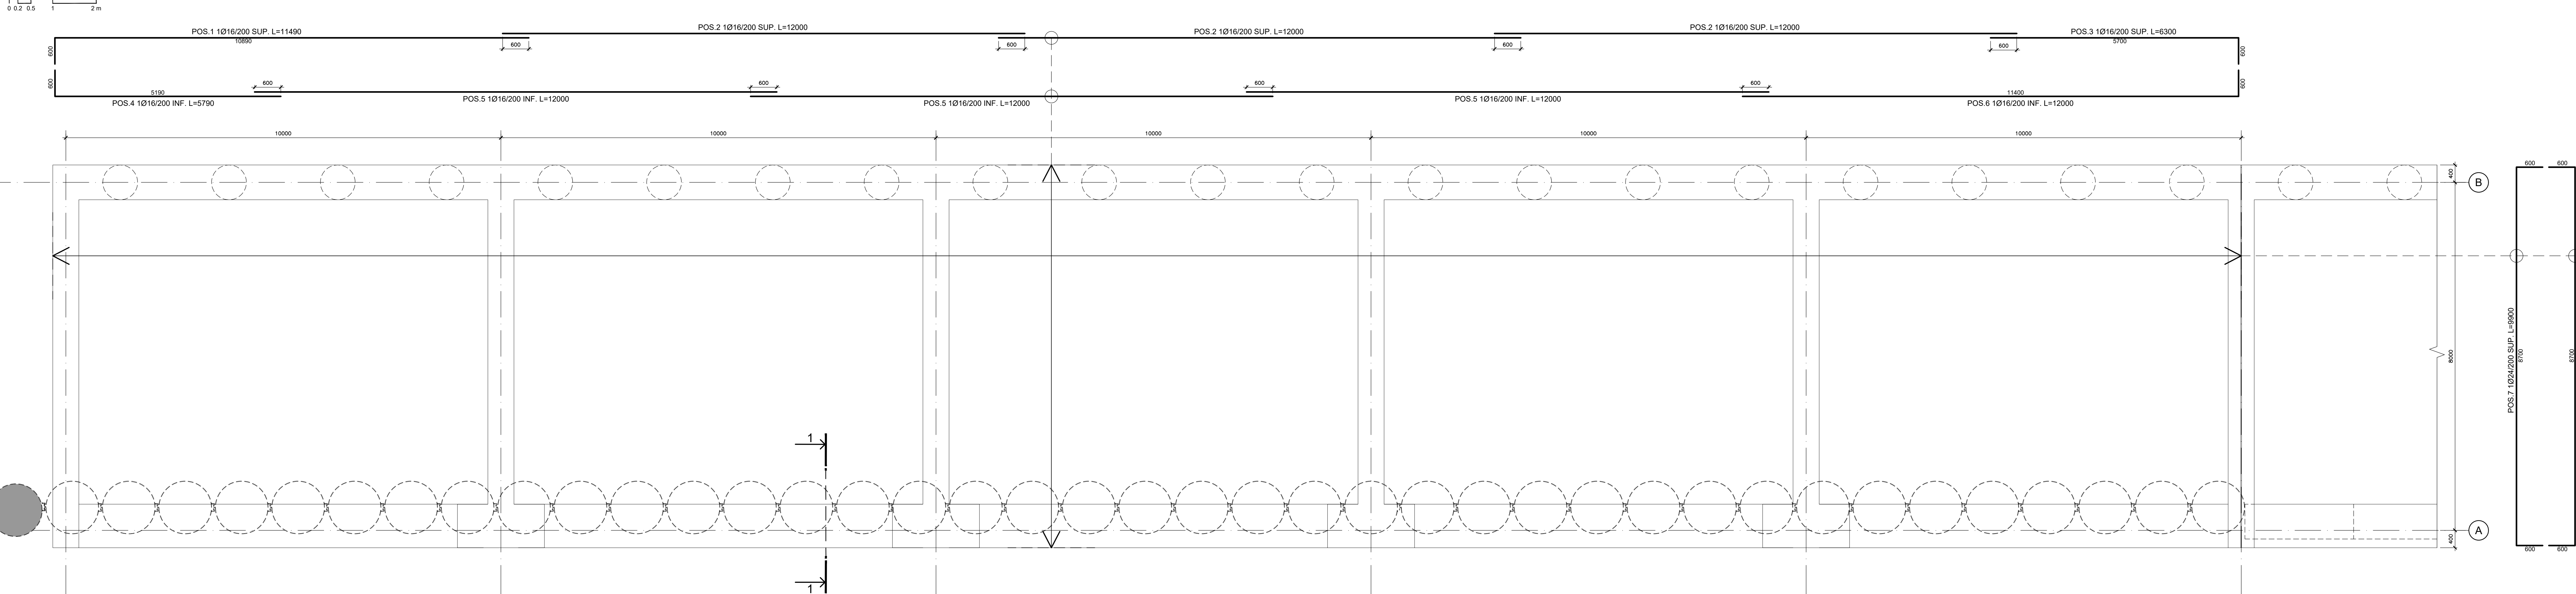


PIANTA FONDAZIONI - ARMATURA AGGIUNTIVA

Scala 1:50

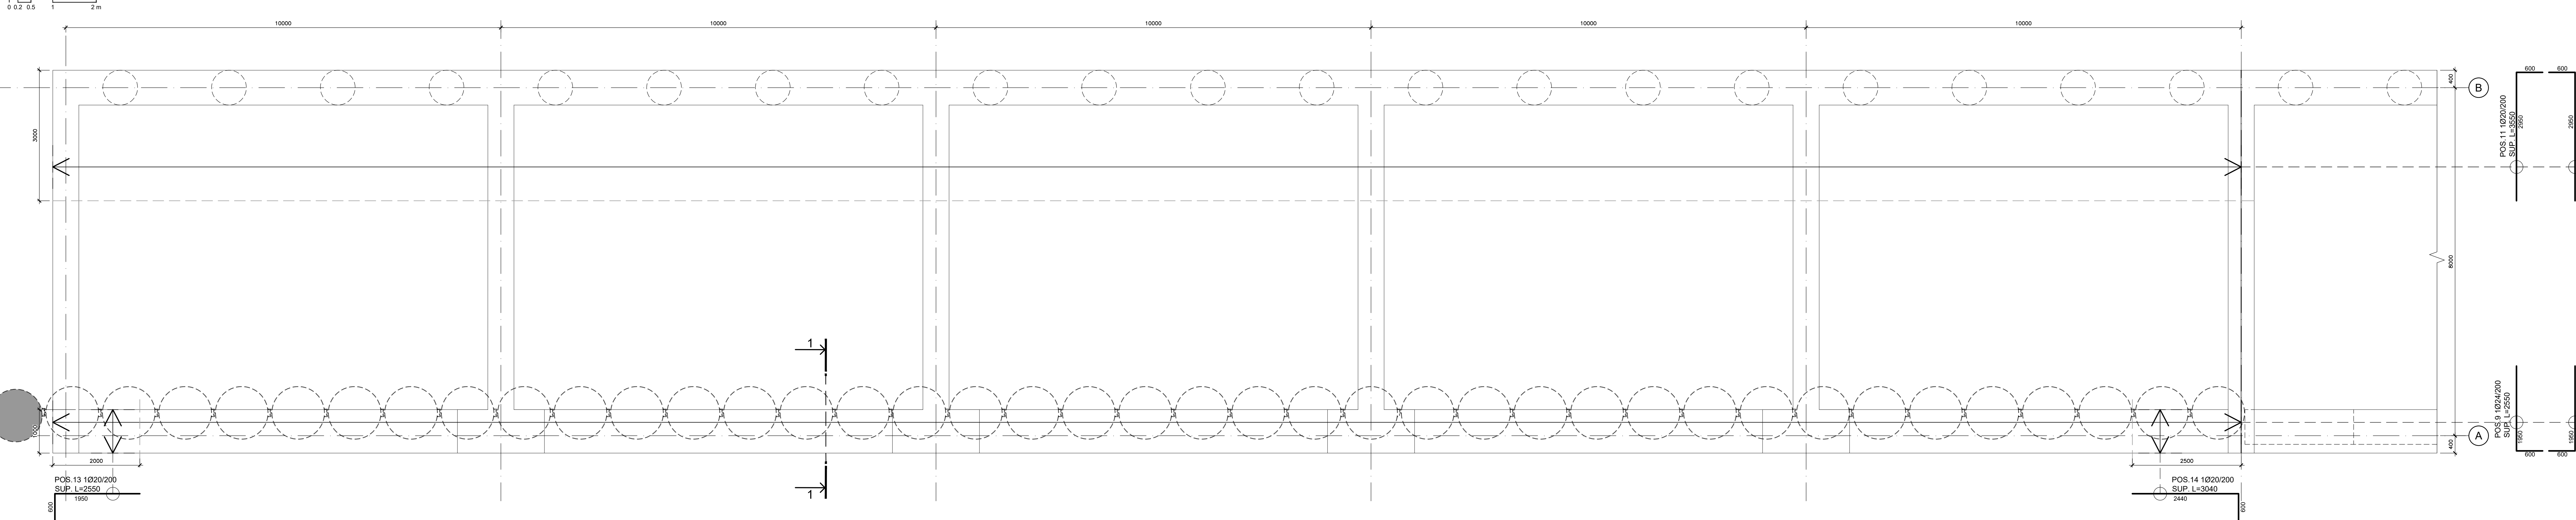


PIANTA FONDAZIONI - ARMATURA A TAGLIO

Scala 1:50

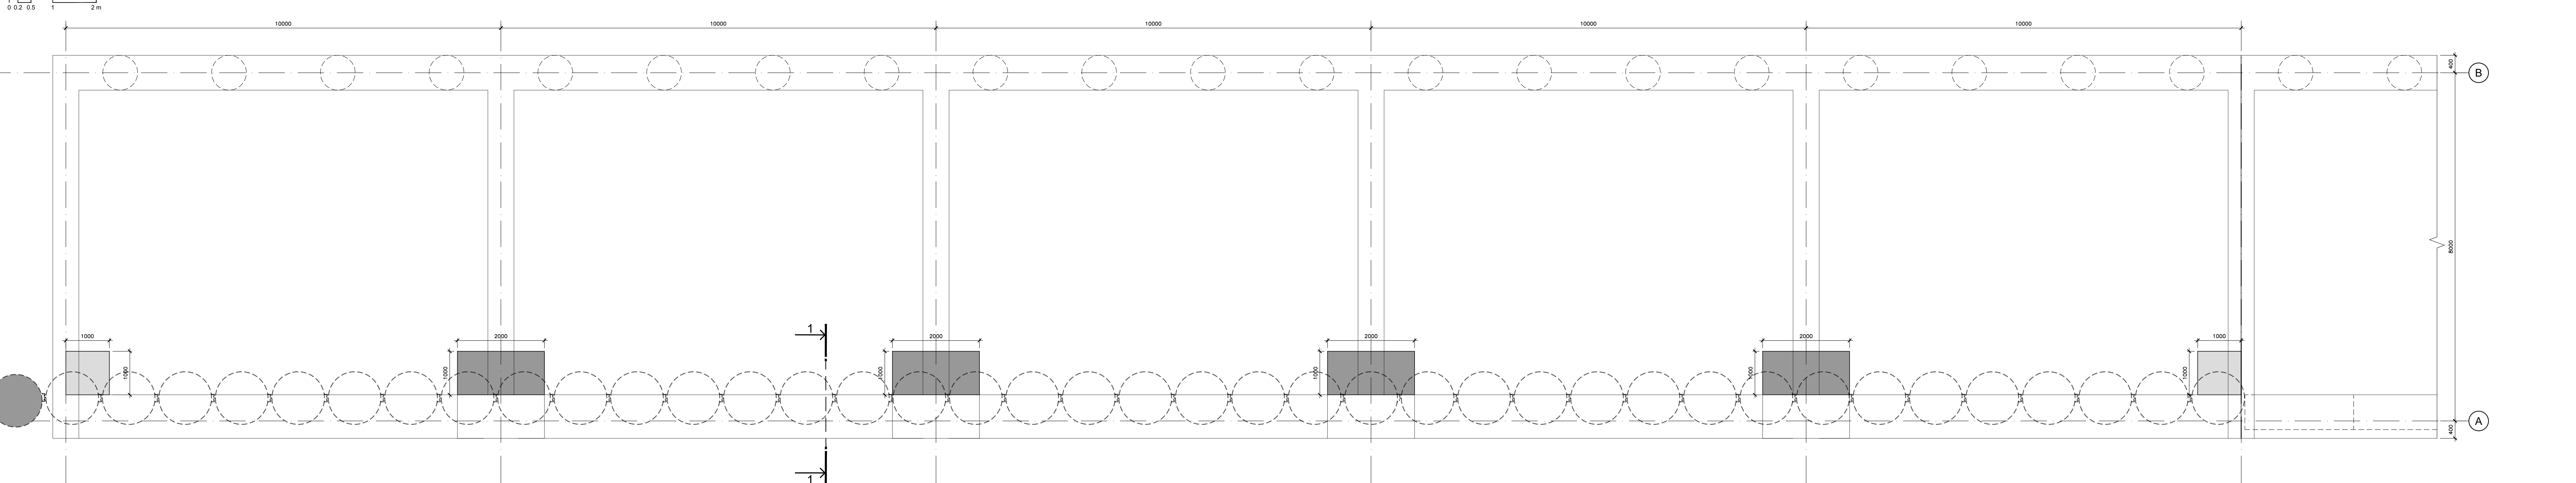

SEZIONE 1-1 - ARMATURA CORDOLO IN C.A.



Scala 1:20

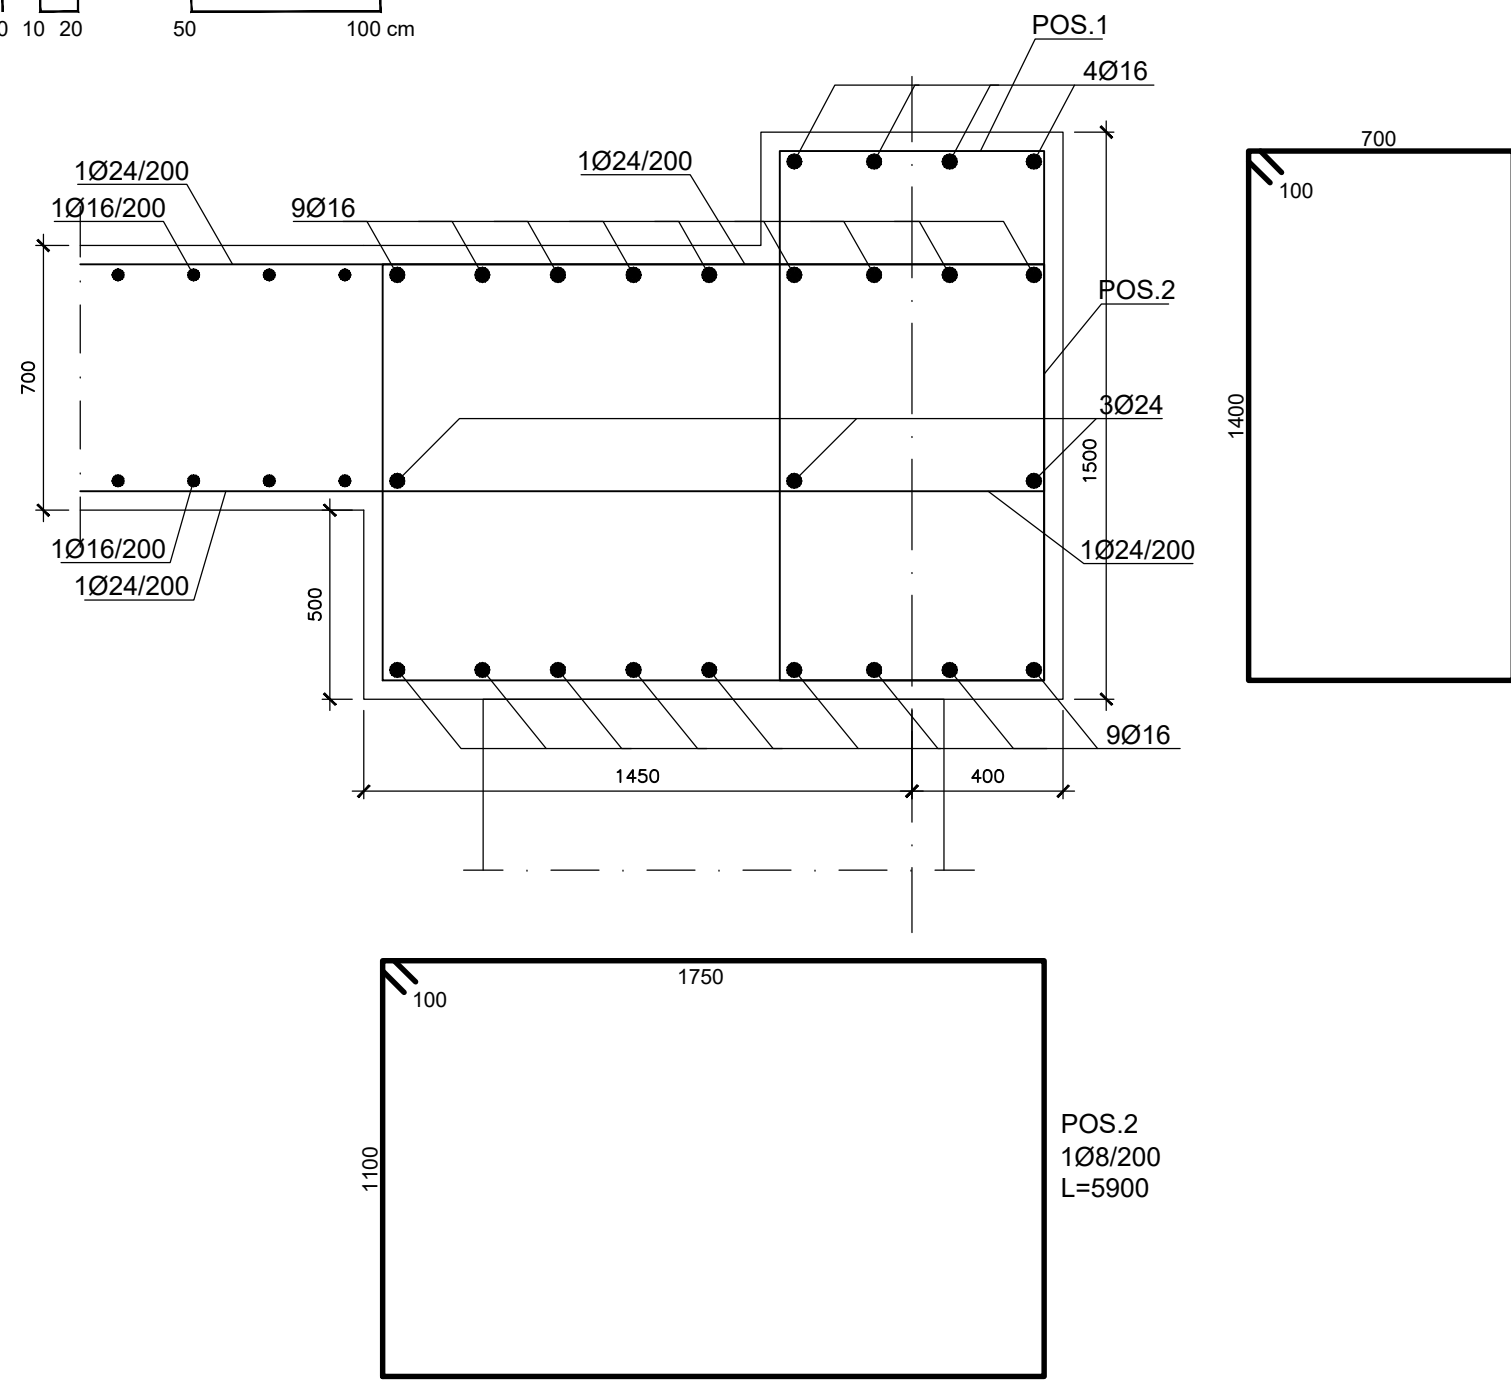

LEGENDA

ARMATURA A TAGLIO: spilli 10/10/250 in direzione X e Y

ARMATURA A TAGLIO: spilli 10/12/200 in direzione X e Y

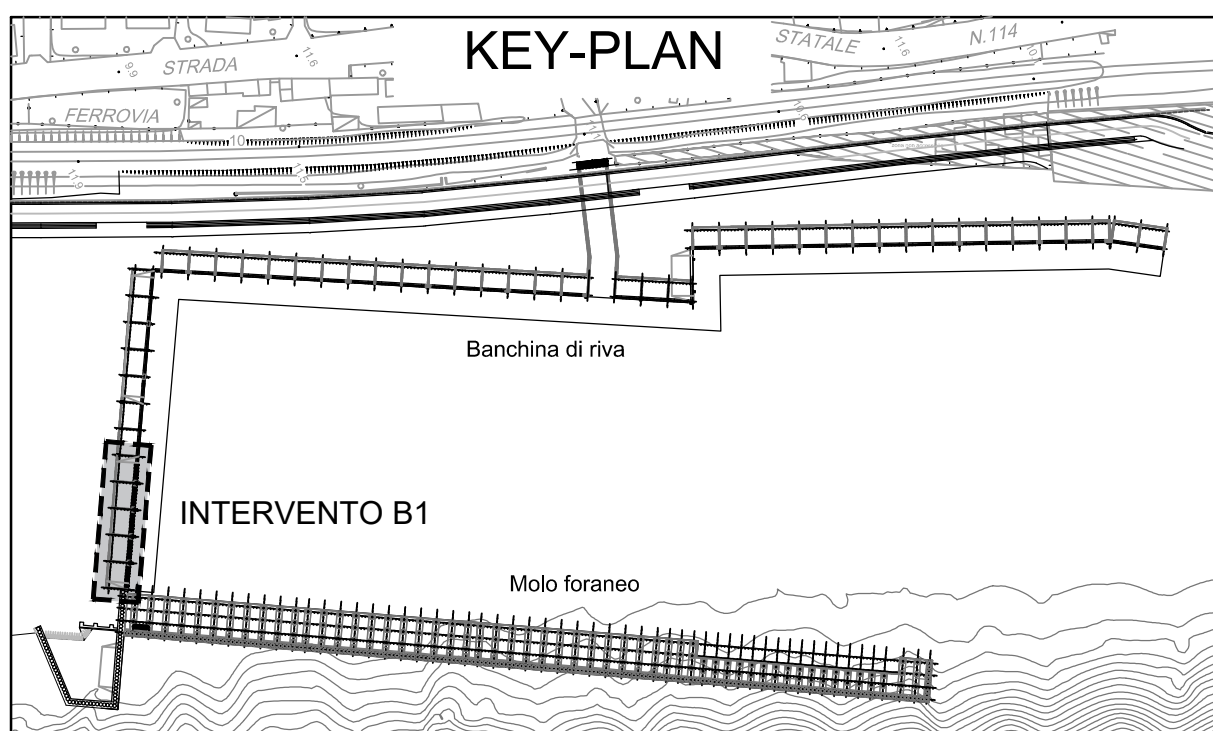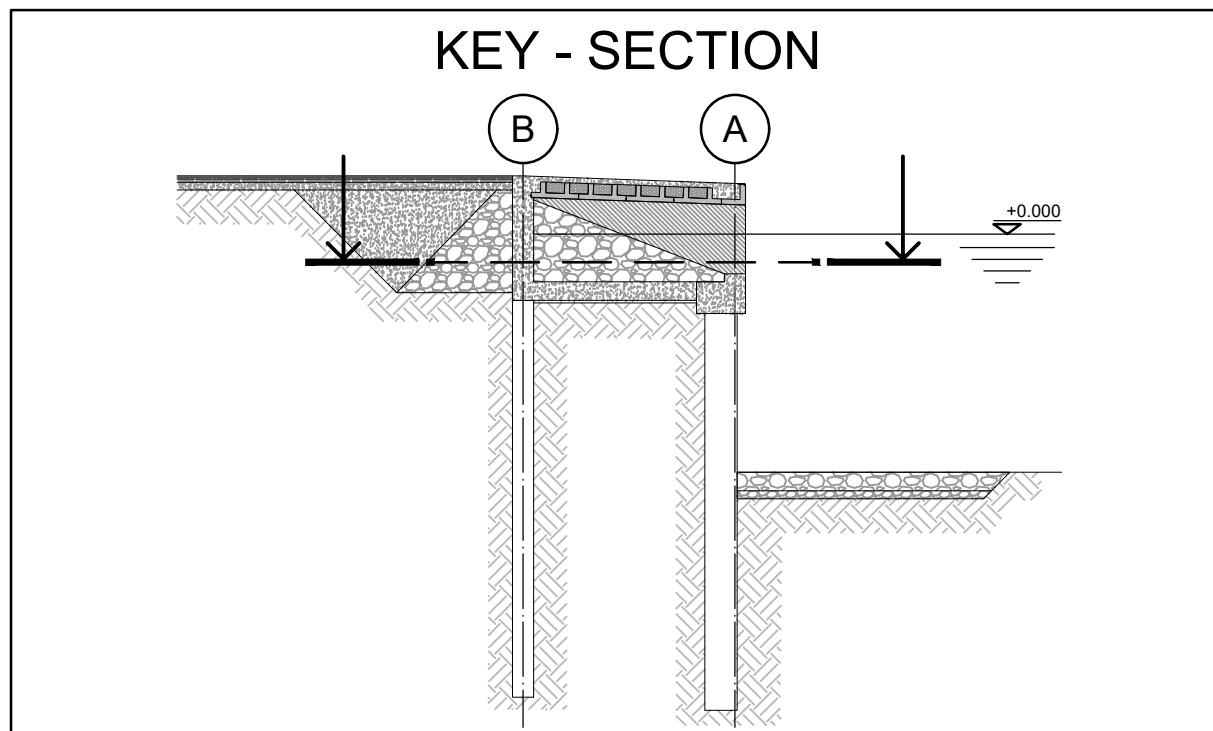

Comune di Messina

COEDMAR

INGEGNERIA

PROGETTAZIONE

PROGETTO

COMUNE DI MESSINA

LAVORI DI COSTRUZIONE DELLA PIATTAFORMA

LOGISTICA INTERMODALE TREMESTIERI CON ANNESSO

SCALO PORTUALE - PRIMO STRALCIO FUNZIONALE

PROGETTO ESECUTIVO

TITOLO

F. STRUTTURE DI BANCHINA

Intervento B1 - Opere di completamento: Fondazioni

REV.	DATA	FILE	OGGETTO	DIS.	APPR.
1					
2					
3					
4					
5					

ELABORATO N. **F202**

DATA	PROGETTO	VERIFICA	APPROVAZIONE
08/09/2017	PROGETTO	VERIFICA	APPROVAZIONE