



PIANTA IMPALCATO - ARMATURA

Scala 1:50

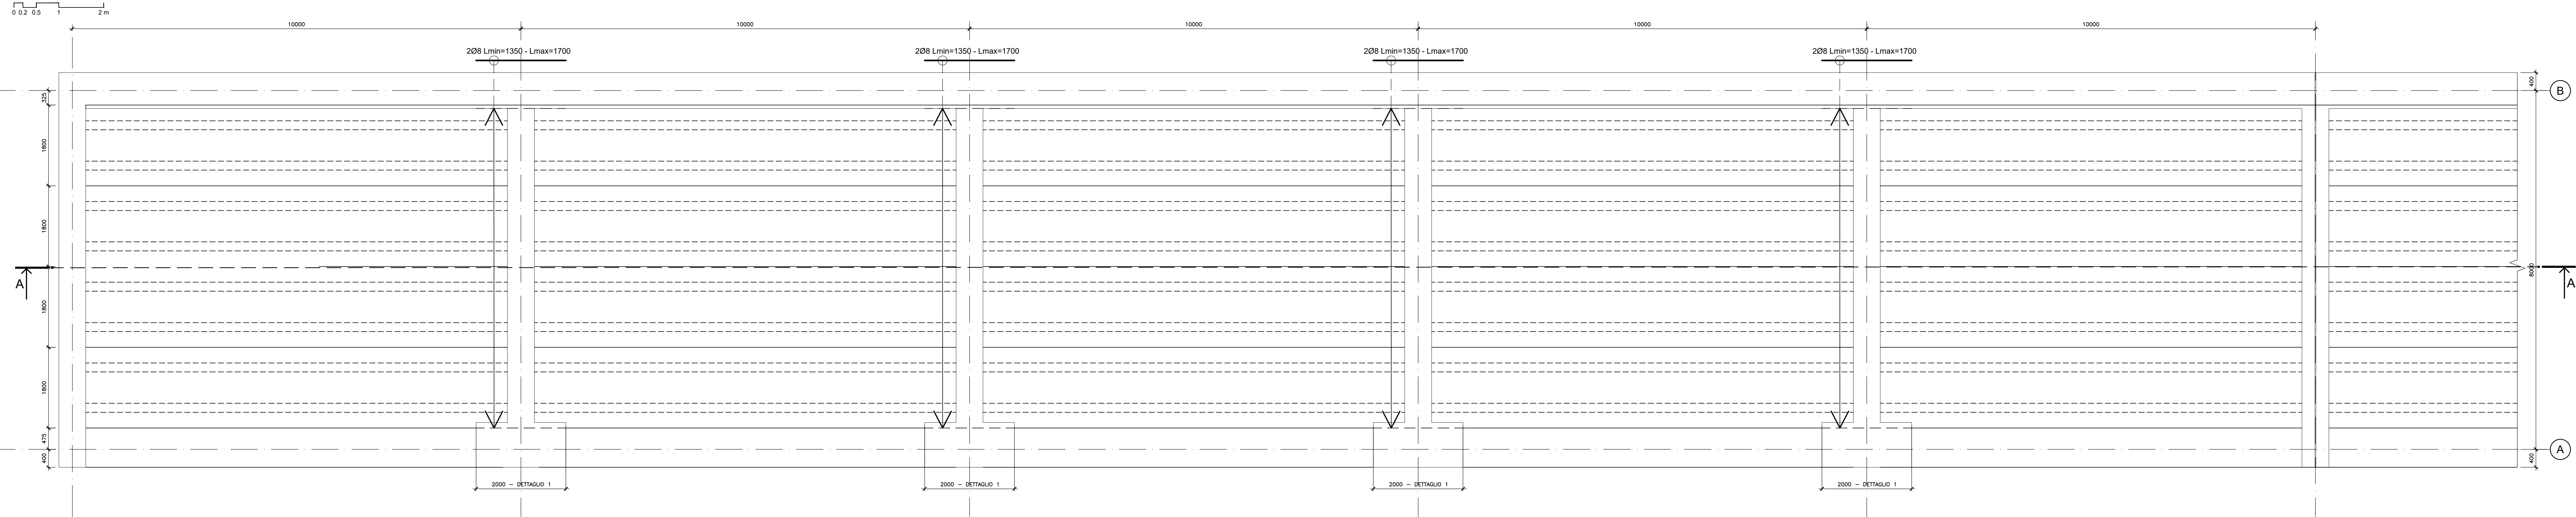


SEZIONE A-A - ARMATURA

Scala 1:50

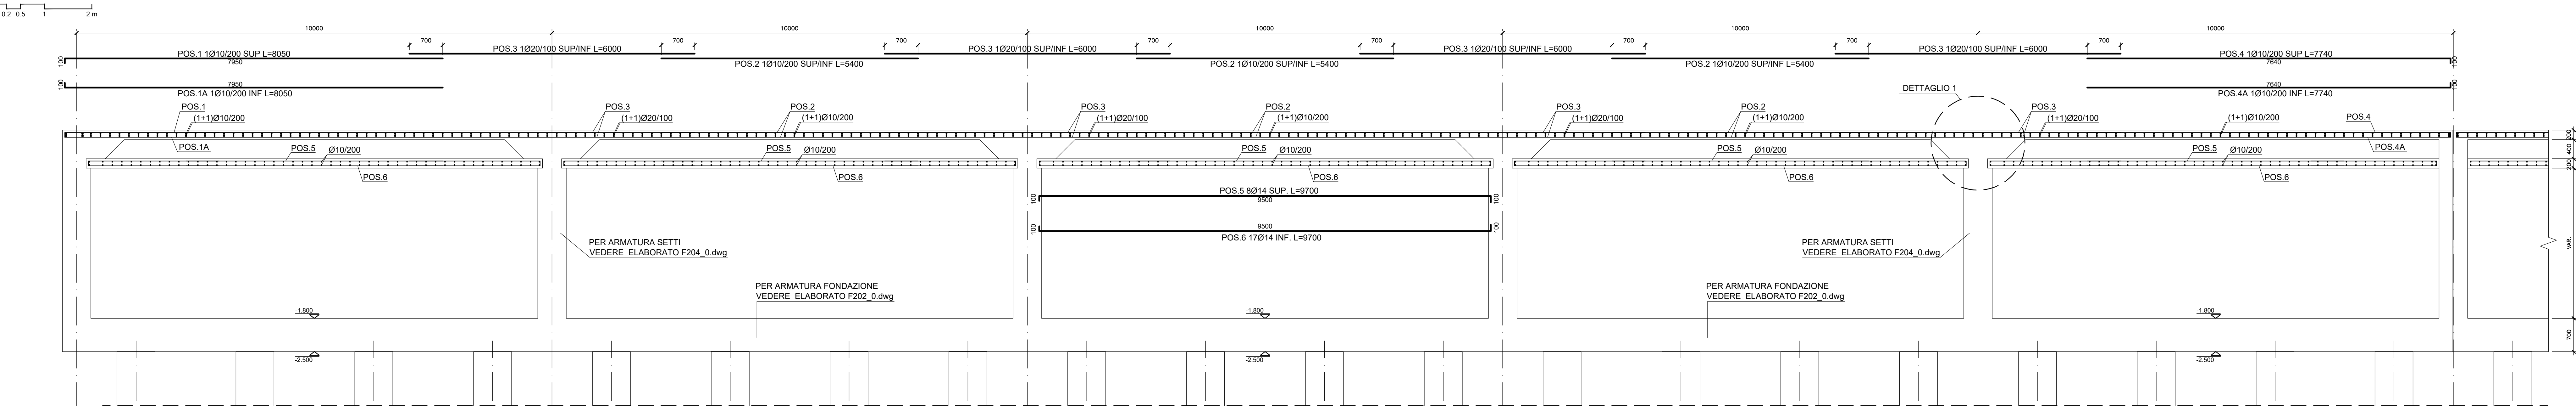


IMPALCATO PGRECO ROVESCIO - APPOGGIO

Scala 1:20

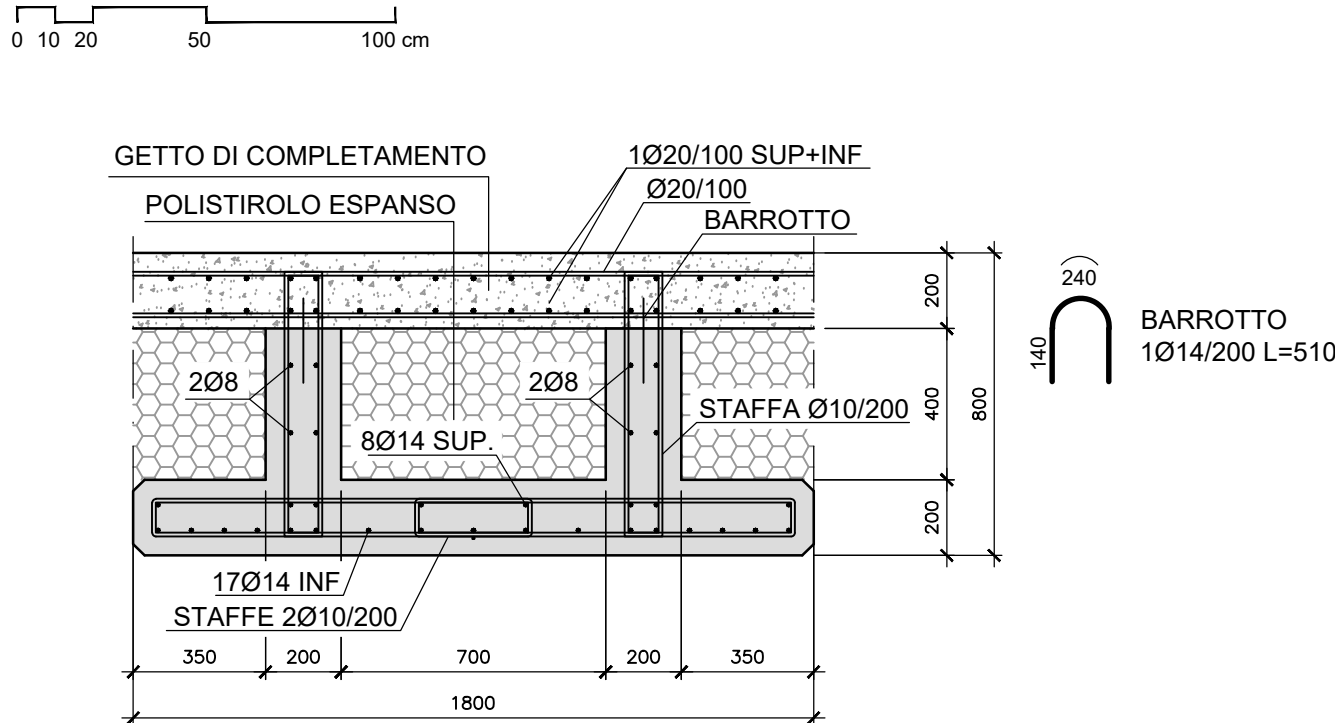


IMPALCATO PGRECO ROVESCIO - CAMPATA

Scala 1:20

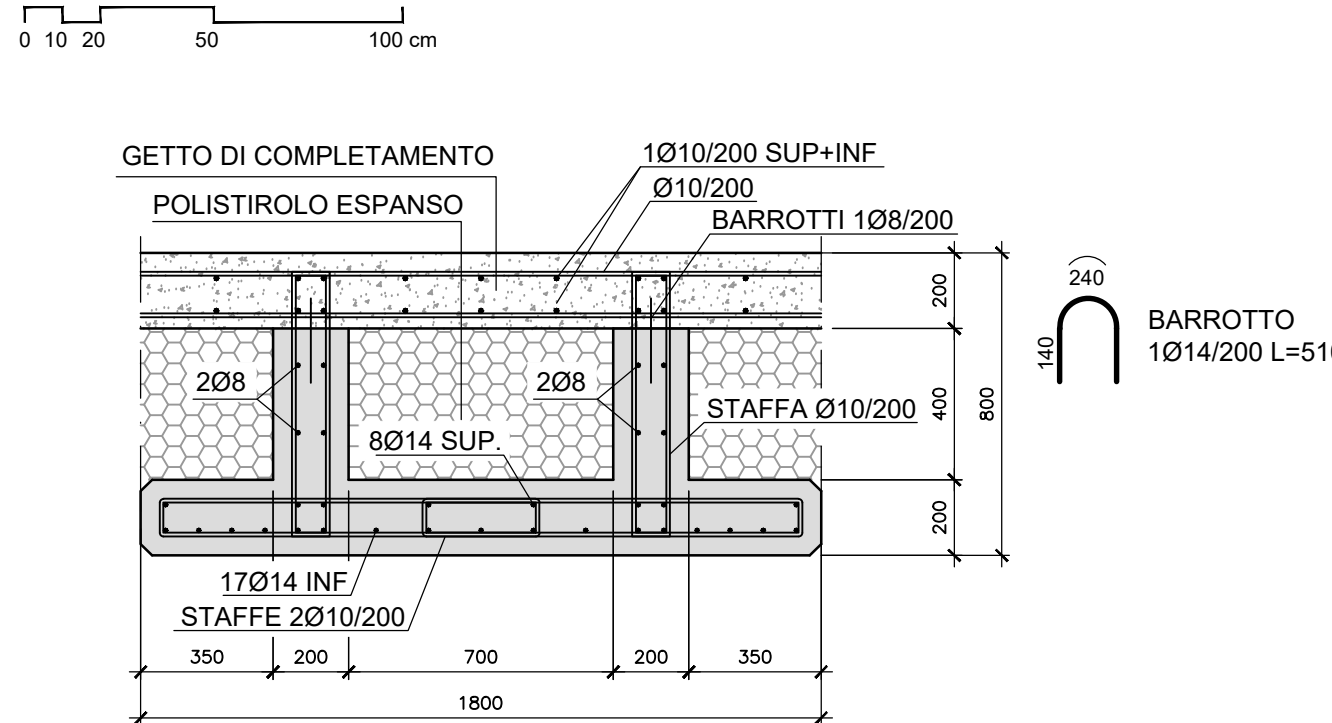



ARMATURA VELETTA PREFABBRICATA

Scala 1:20

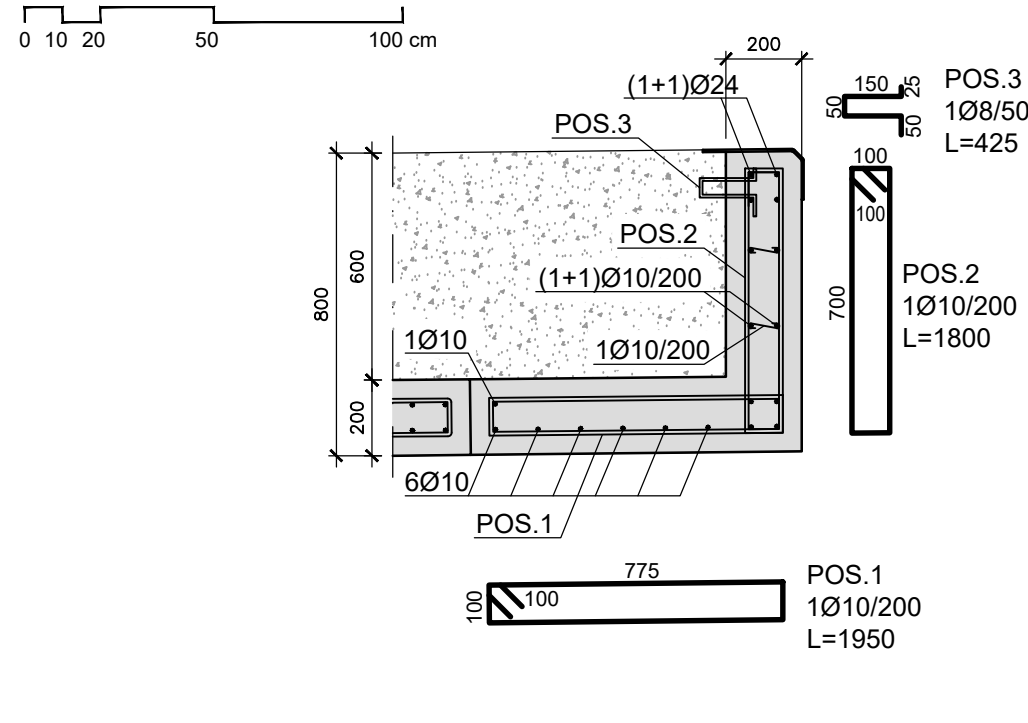

DETTAGLIO 1 - RIPRISTINO CONTINUITA' ELEMENTI PREFABBRICATI

Scala 1:20

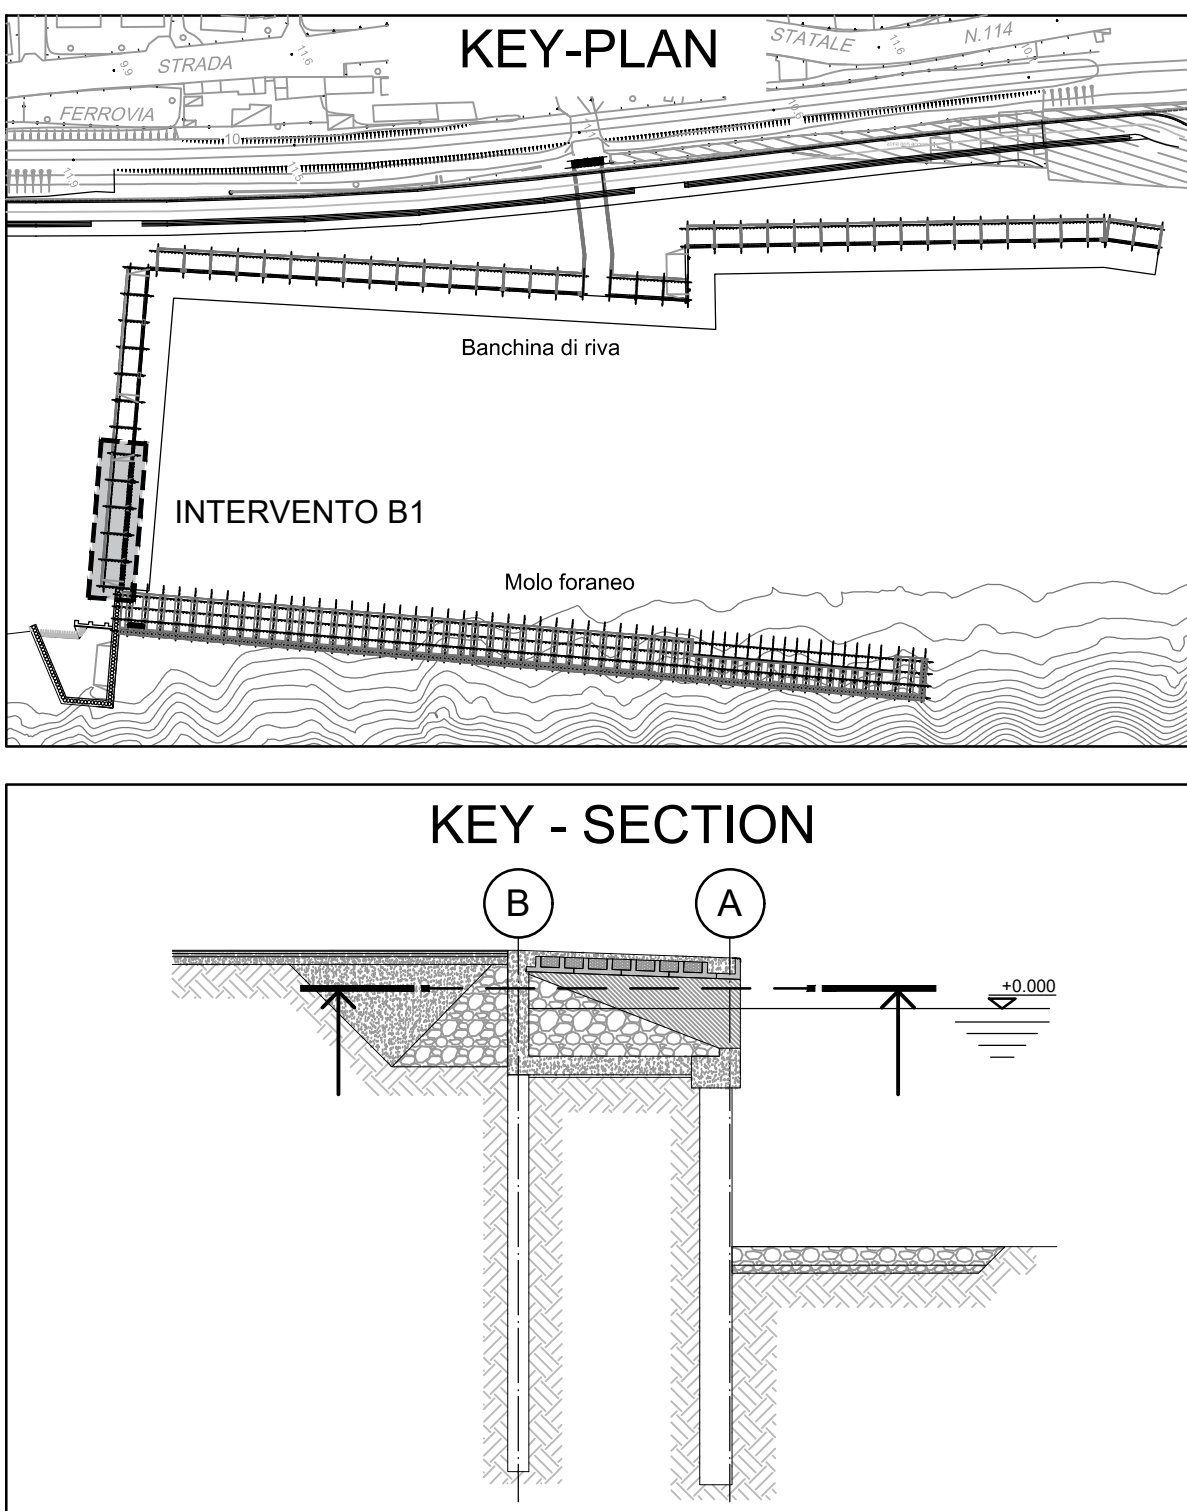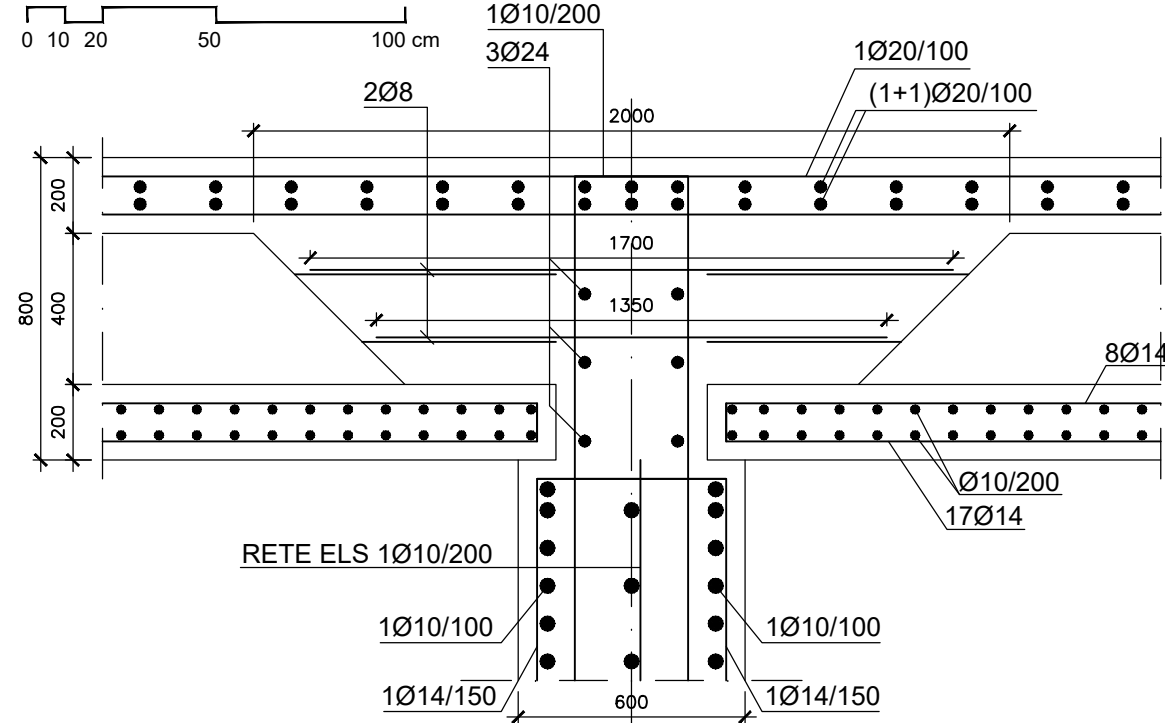

Comune di Messina

IMPRESA APPALTRICE
COED.MAR.
COORDINATA
INGEGNERIA

40132 Bologna
Via M. S. Lupo, 1022
www.coedmar.it

30035 Milano (VE)
Via Benvenuto, 8/10
www.fcm-ingegneria.com

20148 Milano
Via Cavallotti, 27
www.idrotec.it

Ing. Vincenzo Iacopino
Studio Tecnico Falzea
Arch. Claudio Lucchesi
Ing. Mario Marino
Dott. Geol. Sergio Doffin

