



PIANTA SETTI - ARMATURA

Scala 1:50

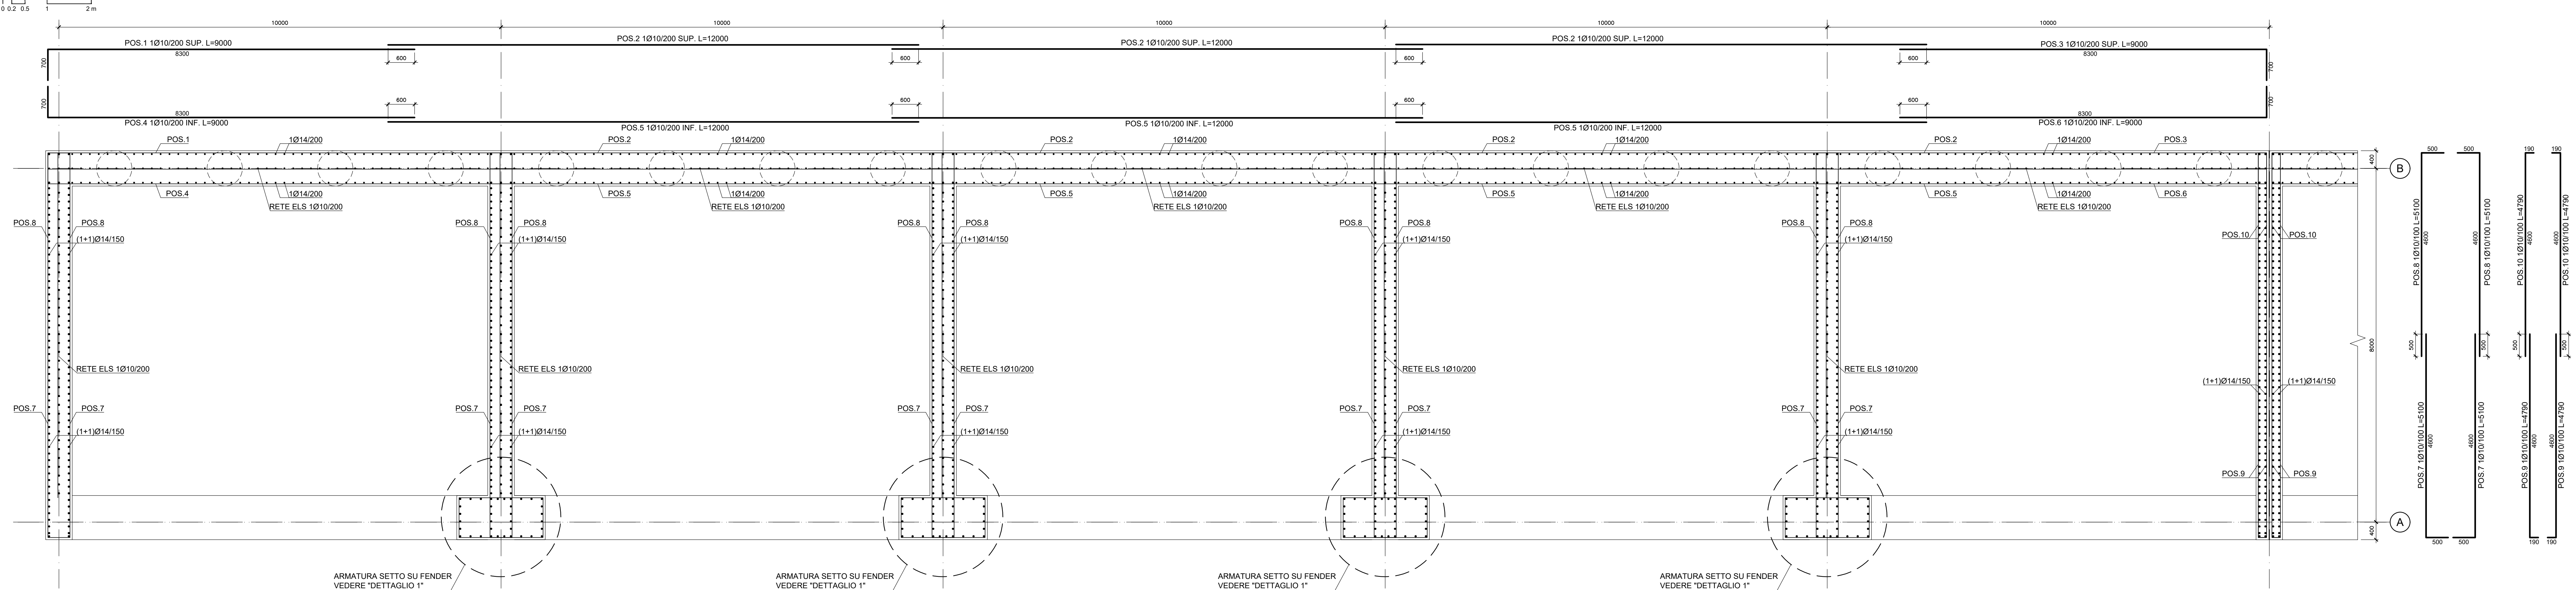


SEZIONE A-A - ARMATURA

Scala 1:50

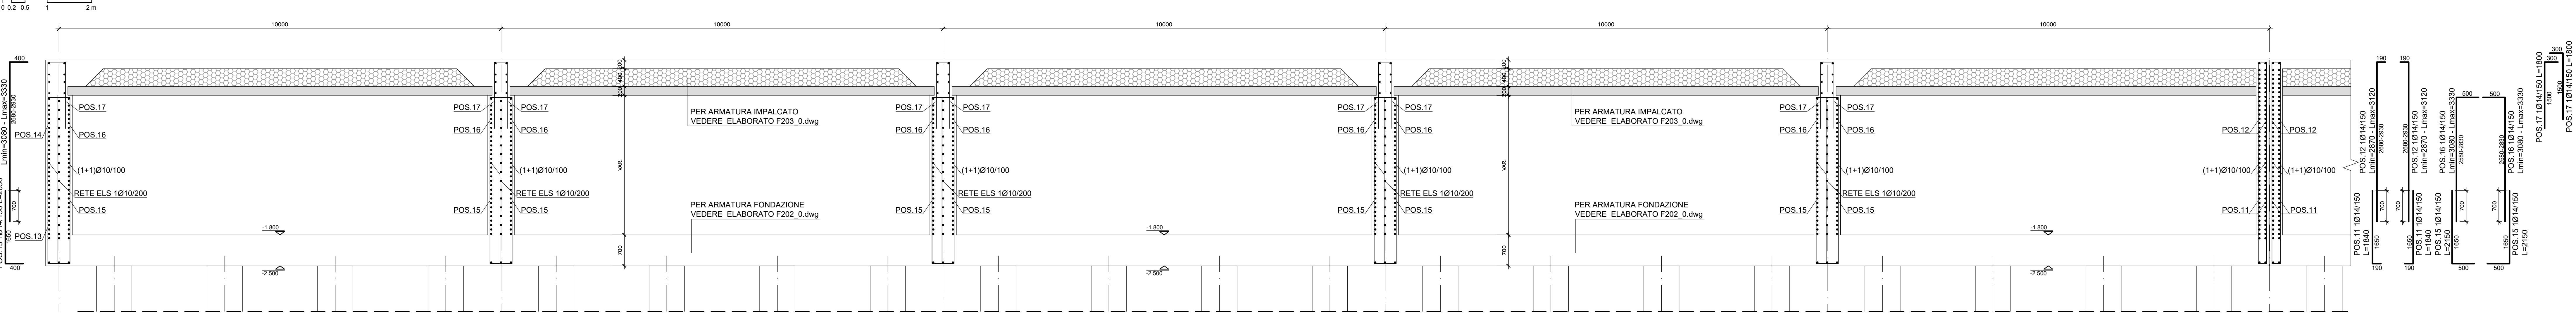


SEZIONE B-B - ARMATURA

Scala 1:50

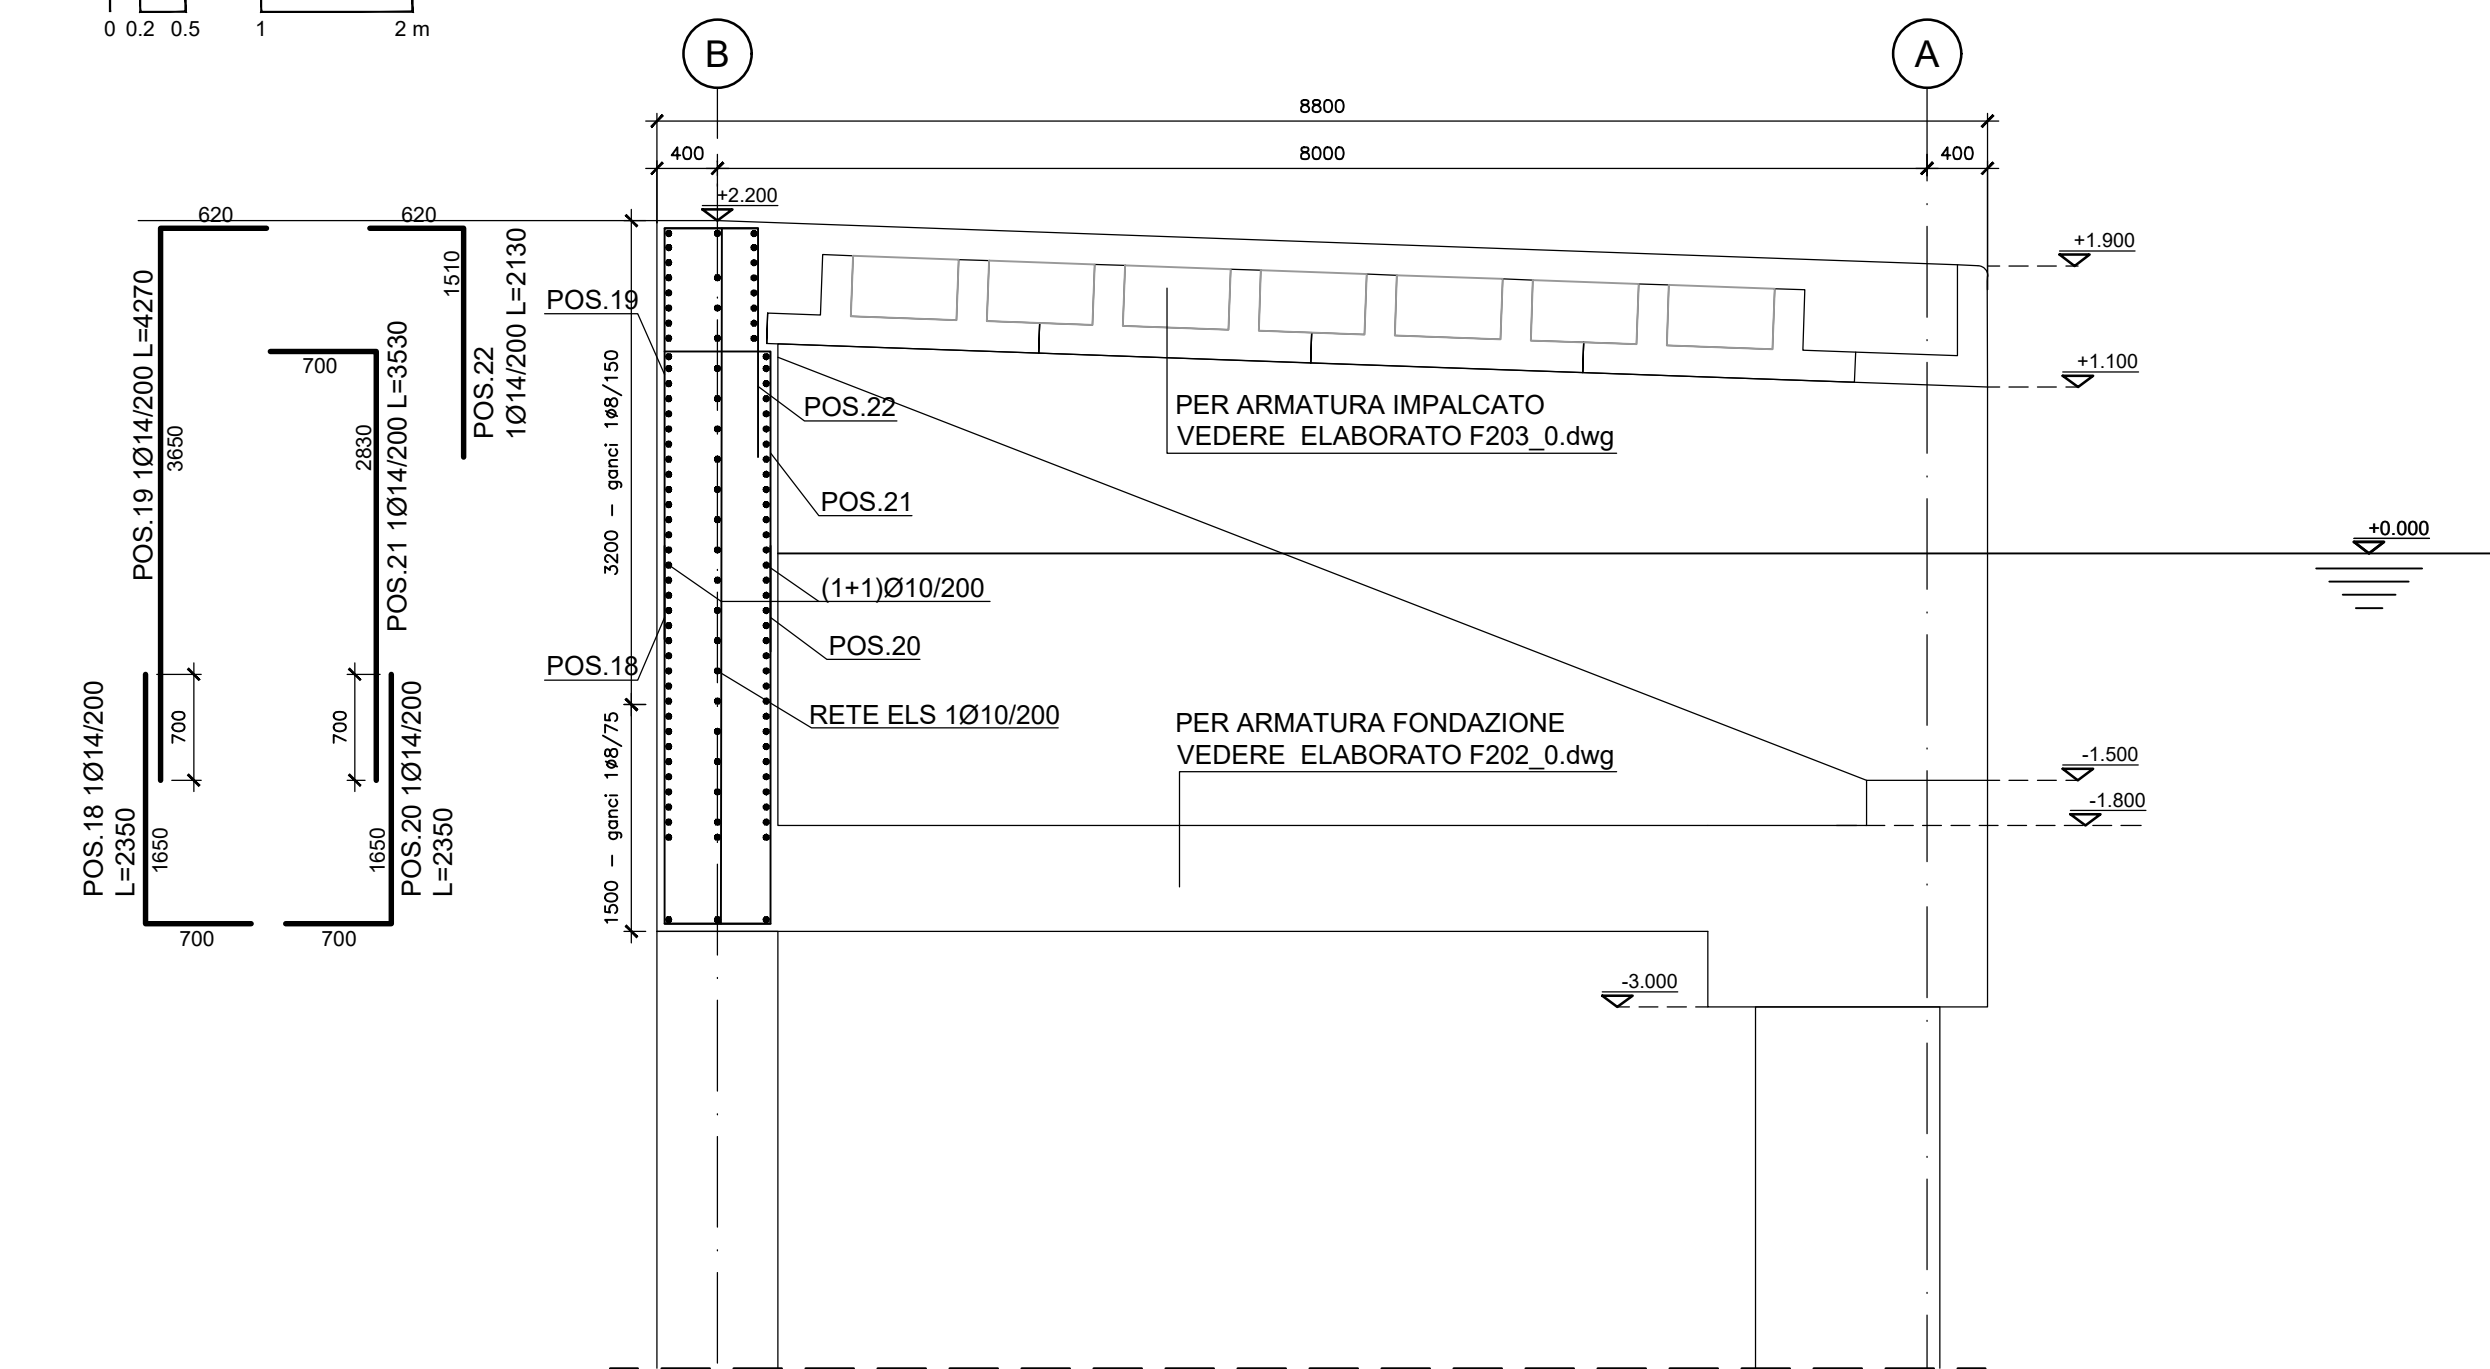



DETTAGLIO 1
ARMATURA SETTO SU FENDER - PIANTA

Scala 1:20

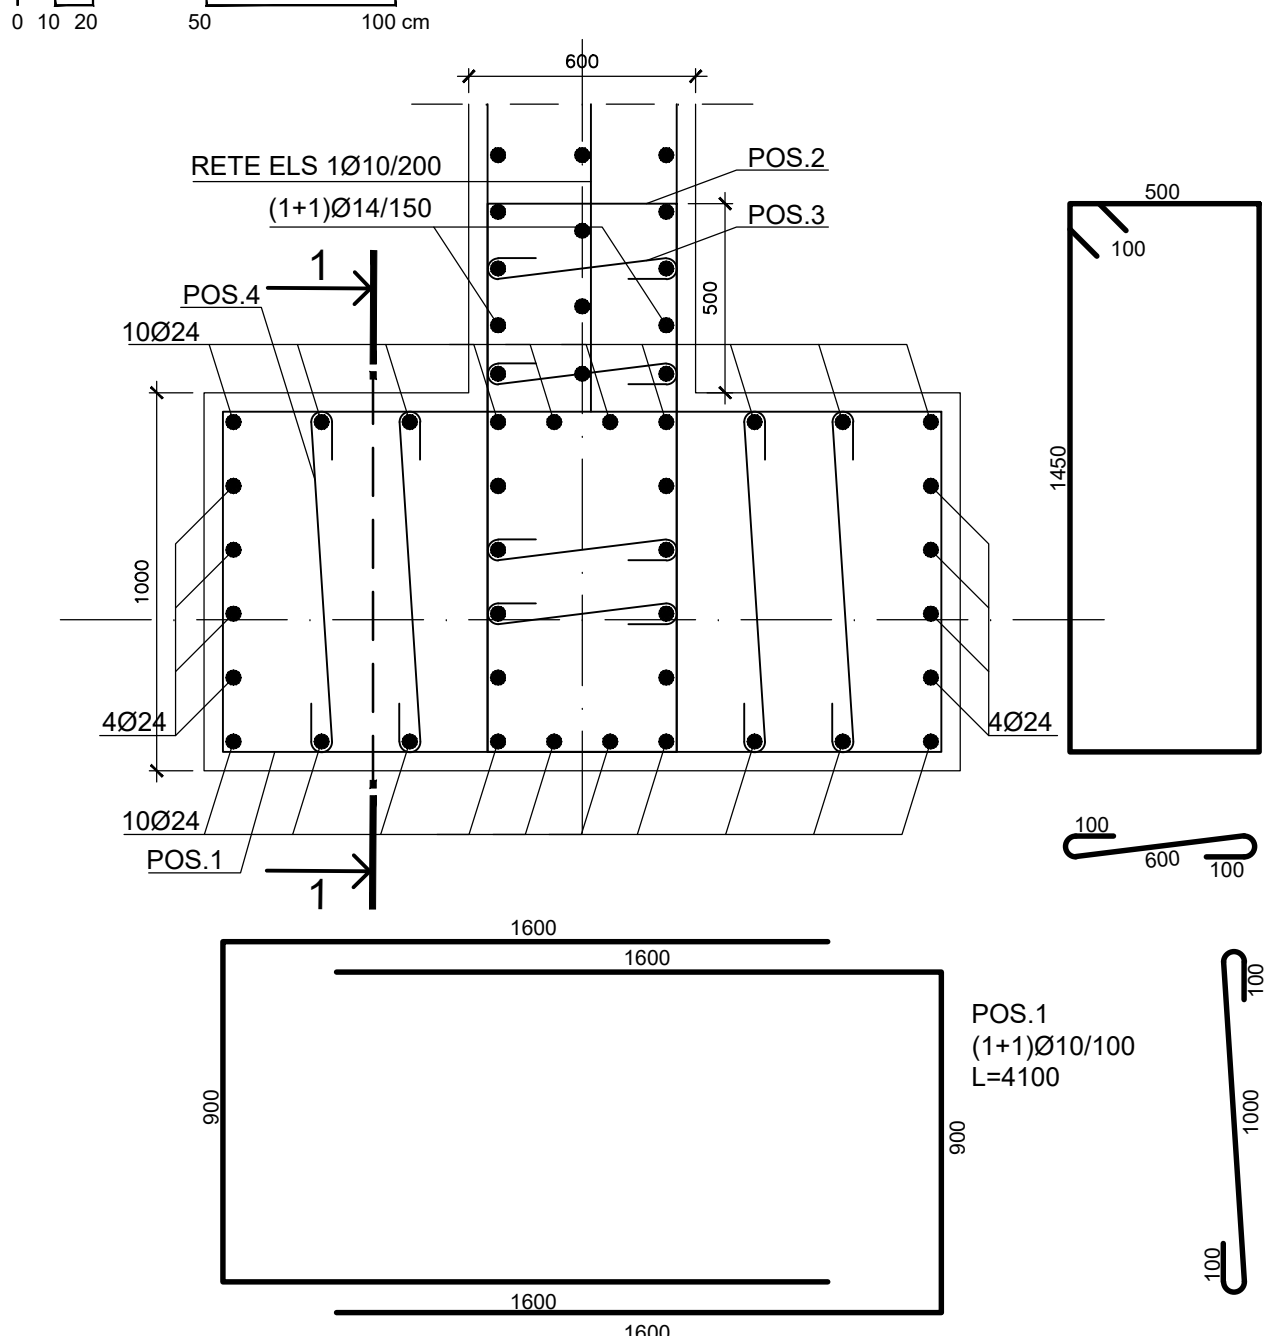

ARMATURA SETTO SU FENDER - PROSPETTO

Scala 1:50

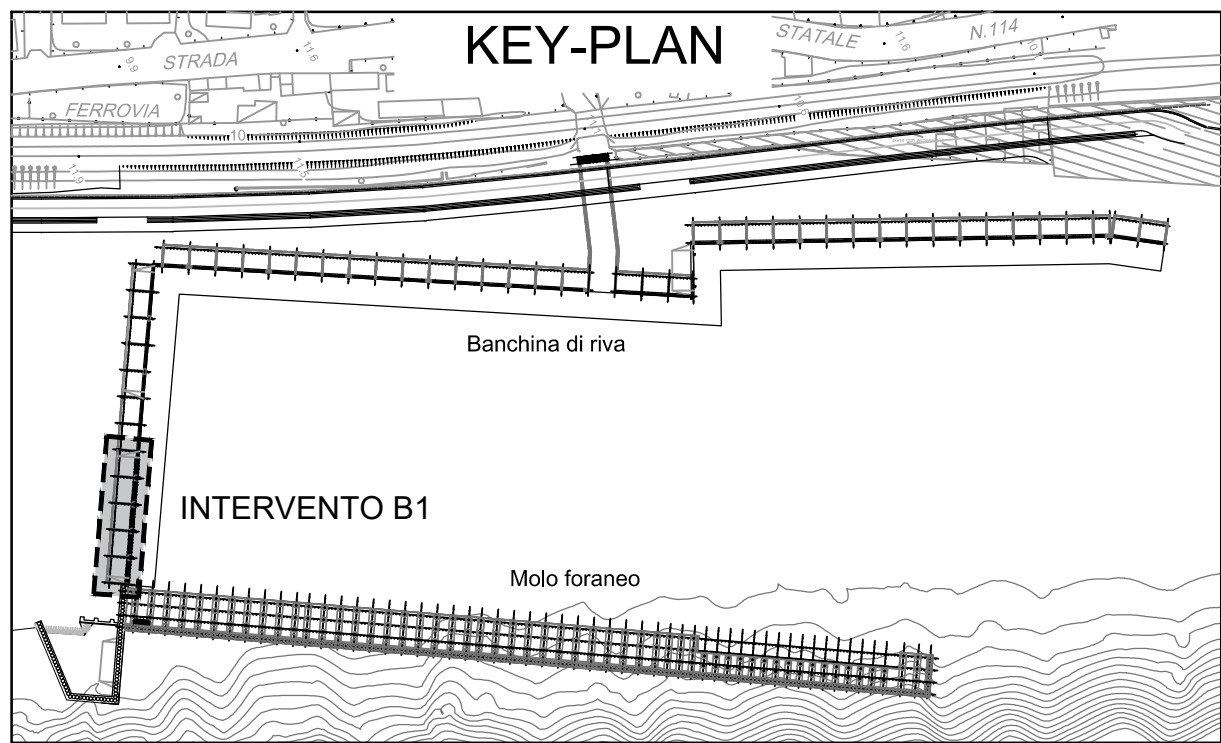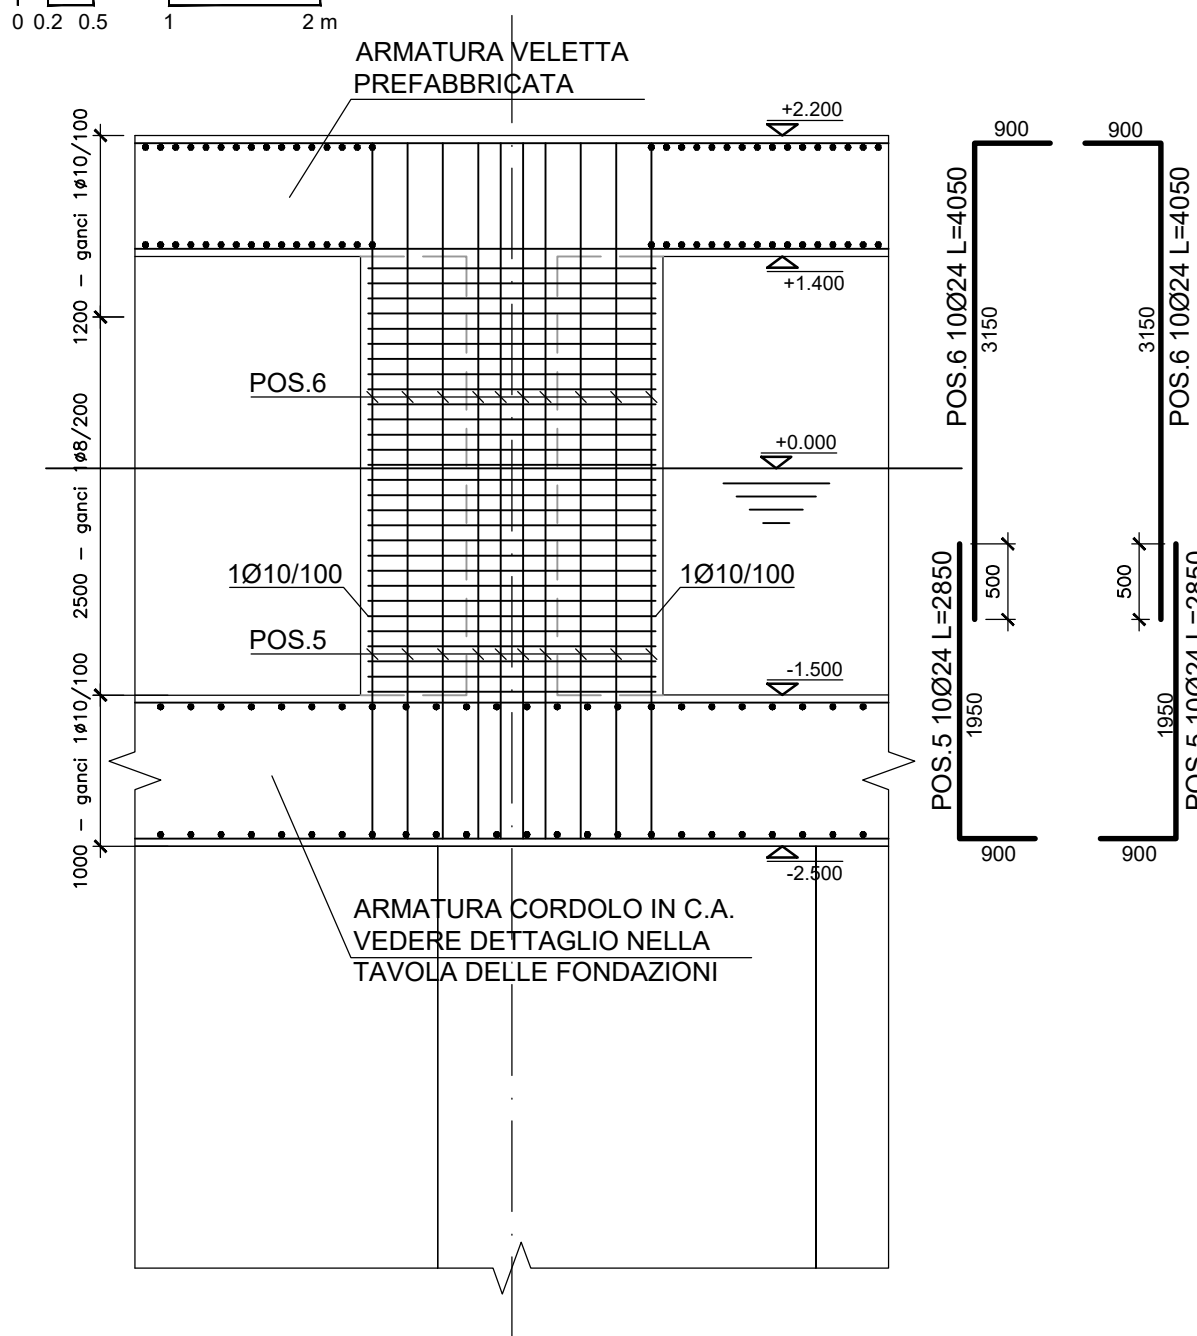

Comune di Messina

CO.EDMAR
Impresa Appaltatrice
Via Garibaldi, 101 - Messina
Tel. +39 091 4887 002
Fax +39 091 4887 011
www.coedmar.it

COOPTATA
INGENIERIA
Via Garibaldi, 101 - Messina
Tel. +39 091 4887 002
Fax +39 091 4887 011
www.ingenieria.coi.it

PROGETTAZIONE
INGENIERIA
Via Garibaldi, 101 - Messina
Tel. +39 091 4887 002
Fax +39 091 4887 011
www.ingenieria.coi.it

PROGETTO
INGENIERIA
Via Garibaldi, 101 - Messina
Tel. +39 091 4887 002
Fax +39 091 4887 011
www.ingenieria.coi.it

TITOLO				
F - STRUTTURE DI BANCHINA				
Intervento B1 - Opera di accorciamento e rimpiazzo - Setti e particolari				
ELABORAZIONE				
REV.	DATA	FILE	OGGETTO	DIS. APPR.
1				
2				
3				
4				
5				
TITOLO				
F204				
TITOLO				
F204				
TITOLO				
F204				