

Scala 1:50



Scala 1:20







POS.5 1Ø14/200 L=2760
POS.5A 1Ø12/250 L=2760



POS.8 2Ø20 L=2680



Scala 1:20

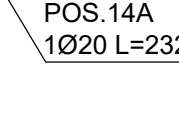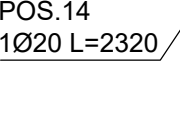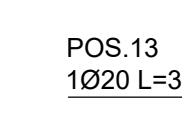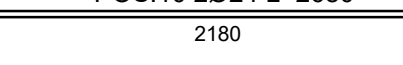

Scala 1:20








POS.5 1Ø14/200 L=2620
POS.5A 1Ø12/250 L=2620



POS.8 2Ø20 L=2540



Scala 1:20

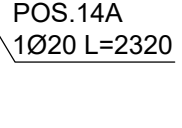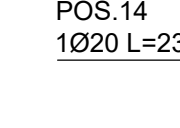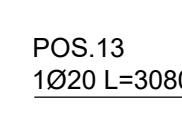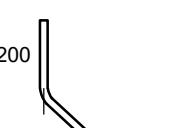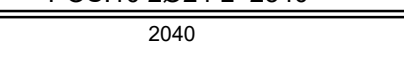

Scale 1-50



Scala 1:20



(



NOTA BENE:
IL PRESENTE ELABORATO RIPORTA LO SVILUPPO DELLE ARMATURE PER IL PANNELLO TIPOLOGICO DA 2.5m: PER TUTTE LE SITUAZIONI CON LUNGHEZZA MAGGIORE, ADEGUARE LE ARMATURE IN PROPORZIONE AL GRADO DI RESISTENZA STRUTTURALE RICHIESTO.