



Scala 1:50

0 0.2 0.5 1 2 m

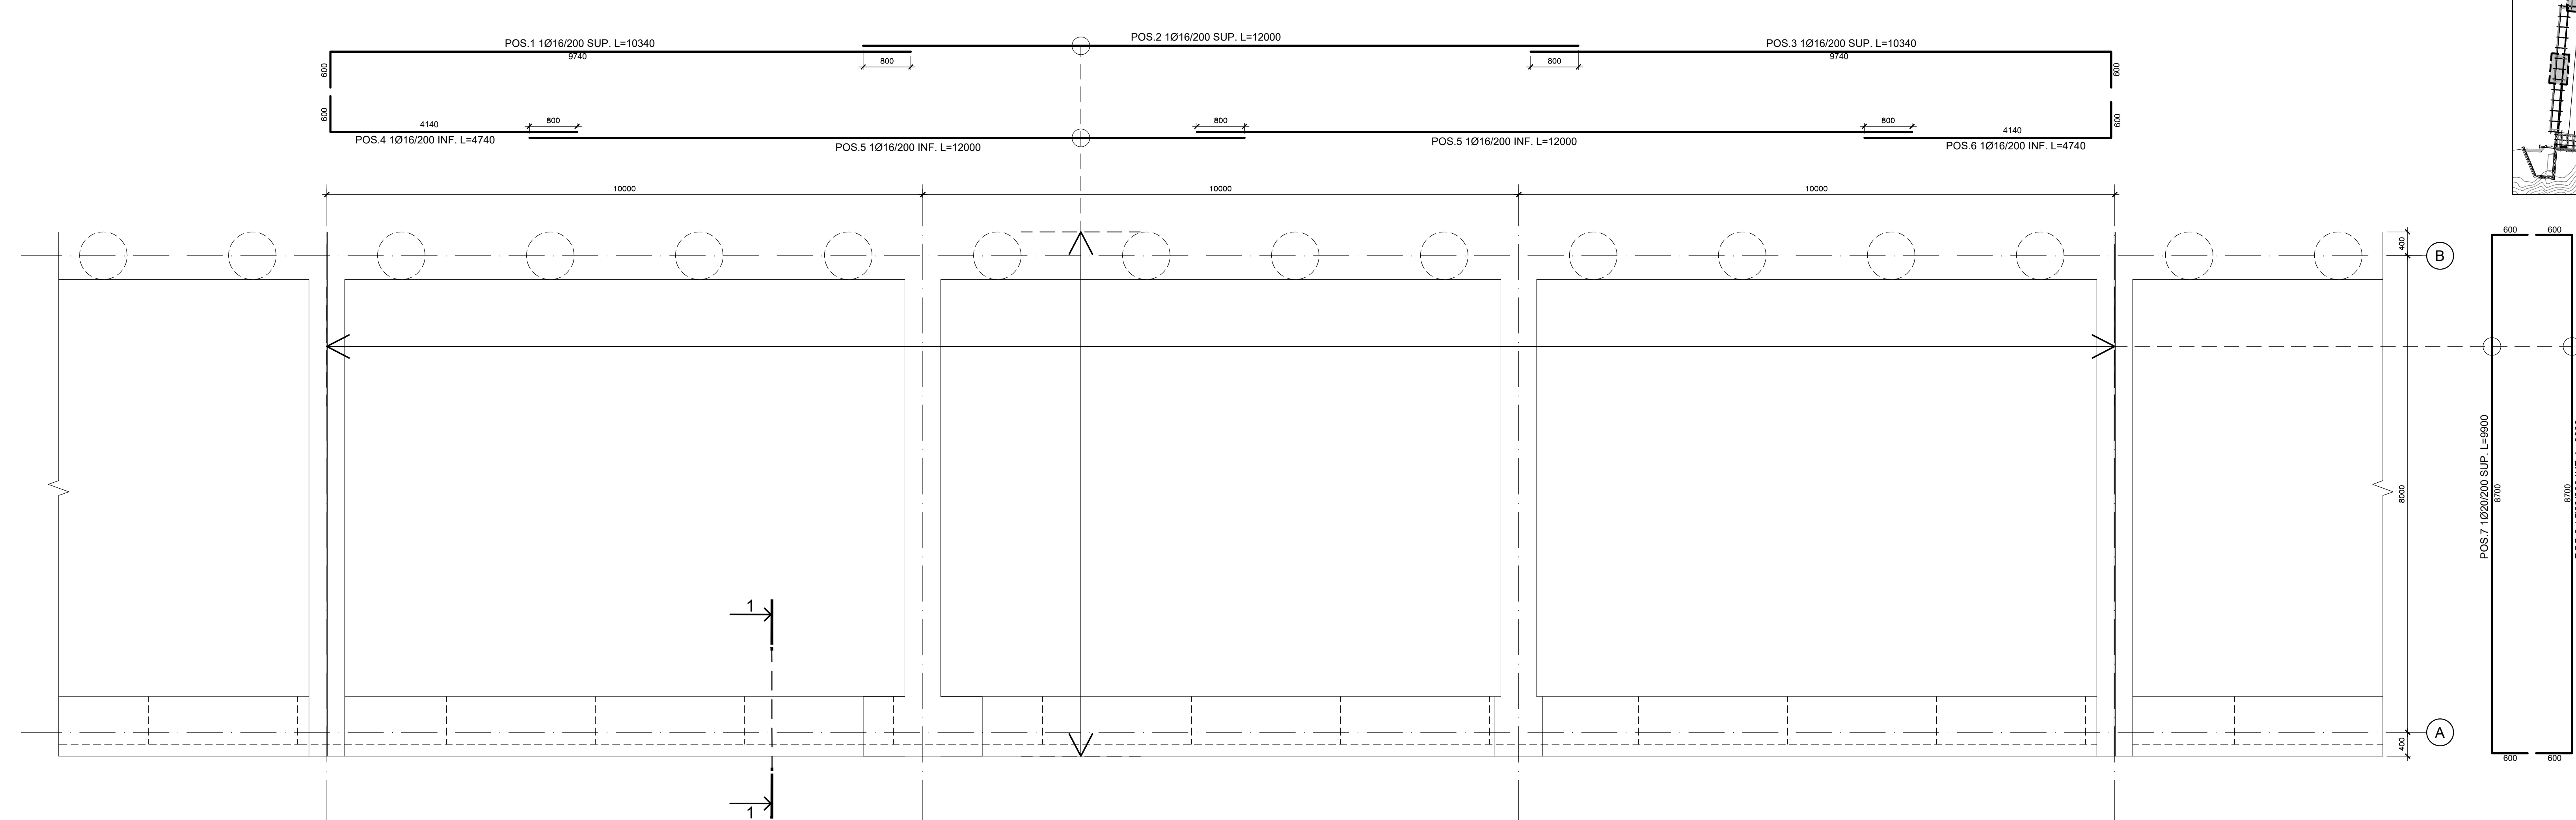


Scala 1:50

0 0.2 0.5 1 2 m

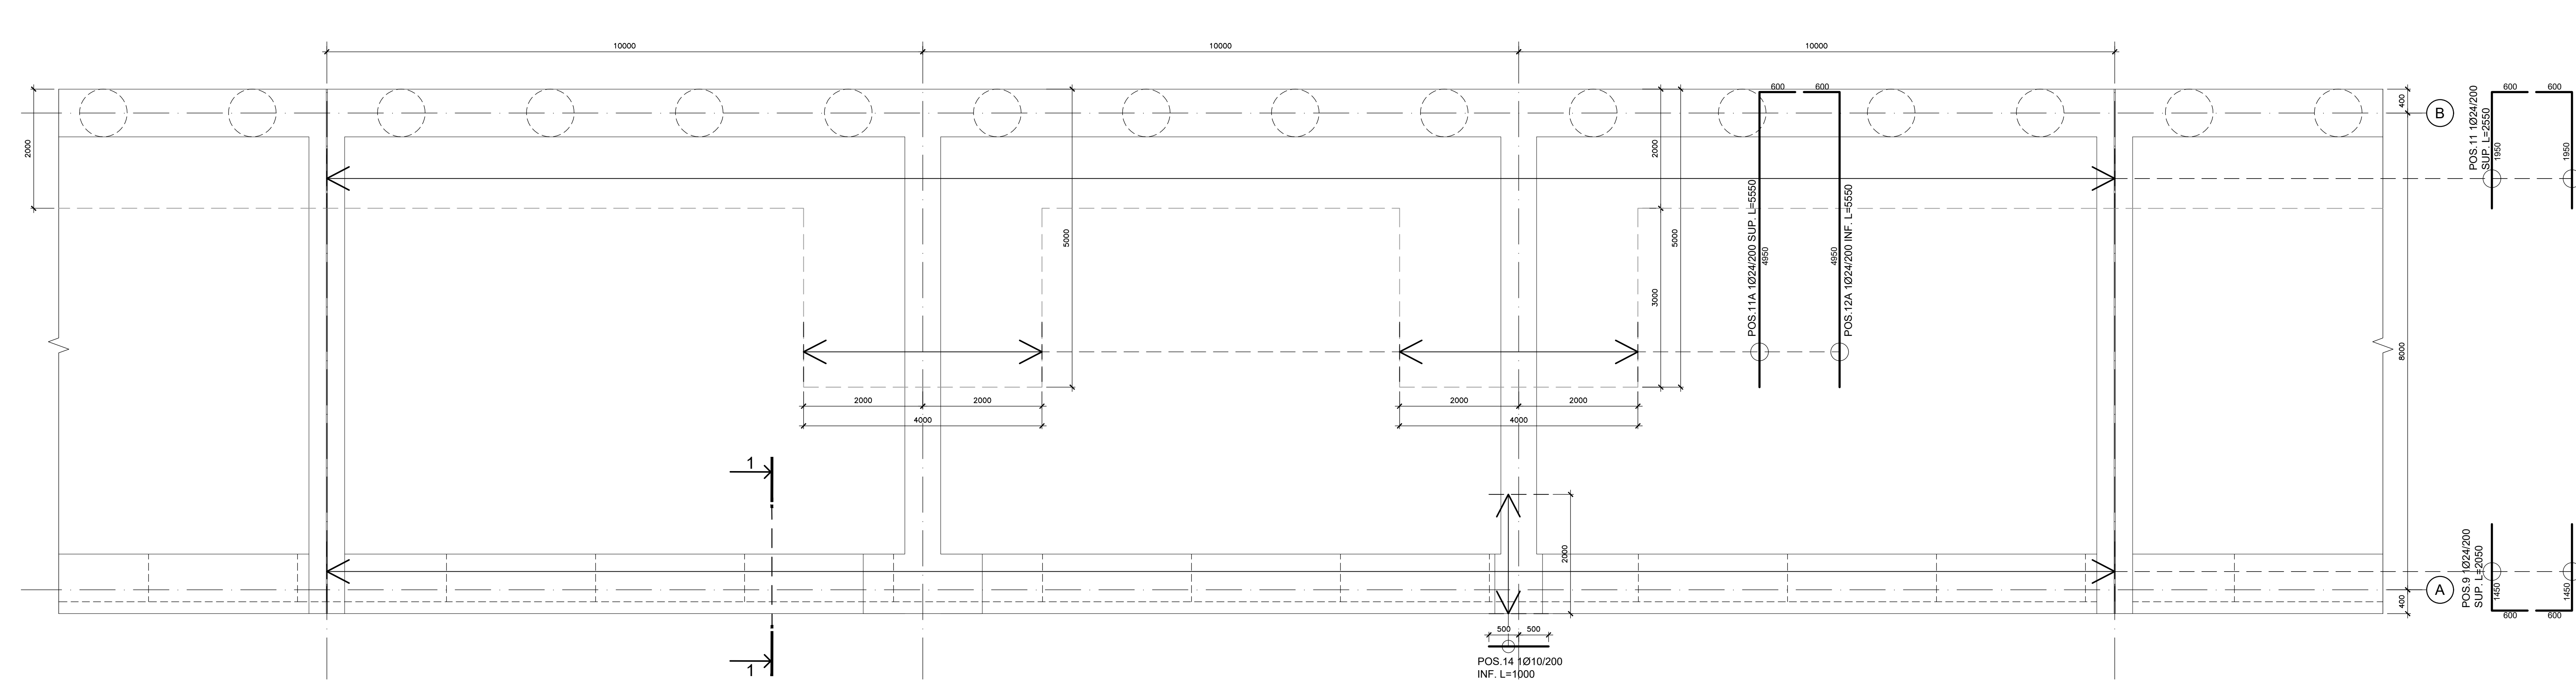

Scala 1:50

0 0.2 0.5 1 2 m

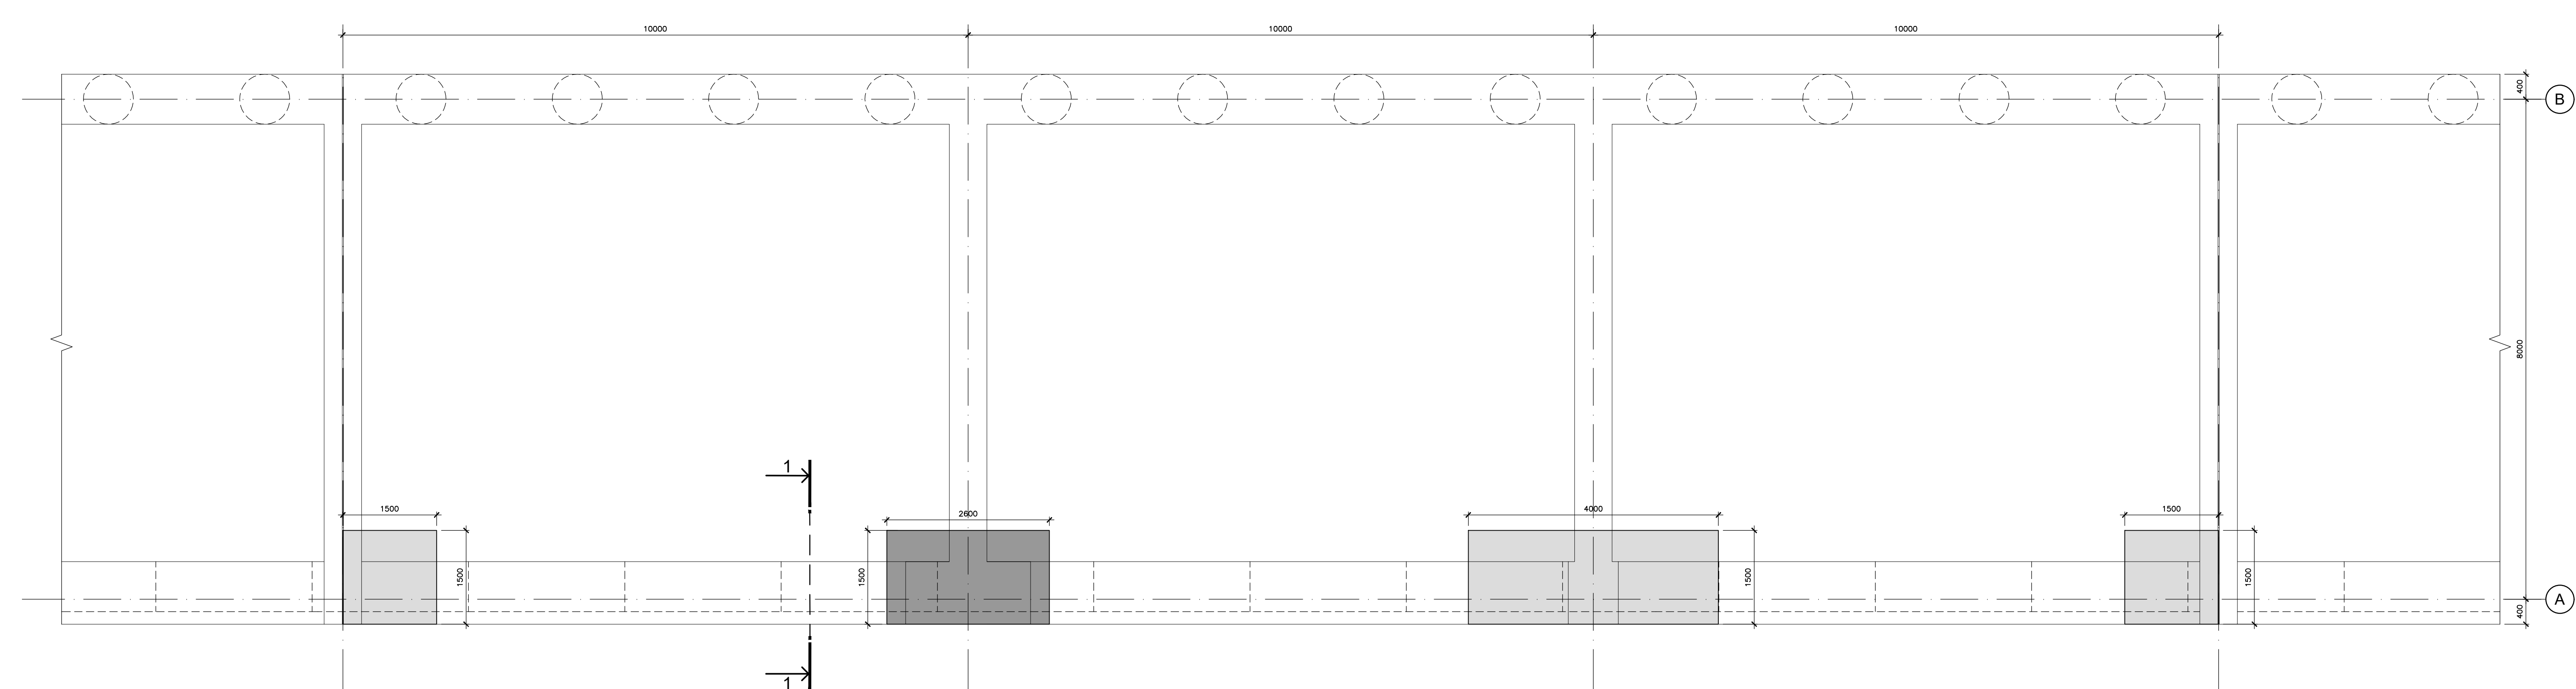

KEY-PLAN

Genova

PORTO GENOVA


INTERVENTO B1

Banchina di riva

INTERVENTO B2

Molo foraneo

Scala 1:20

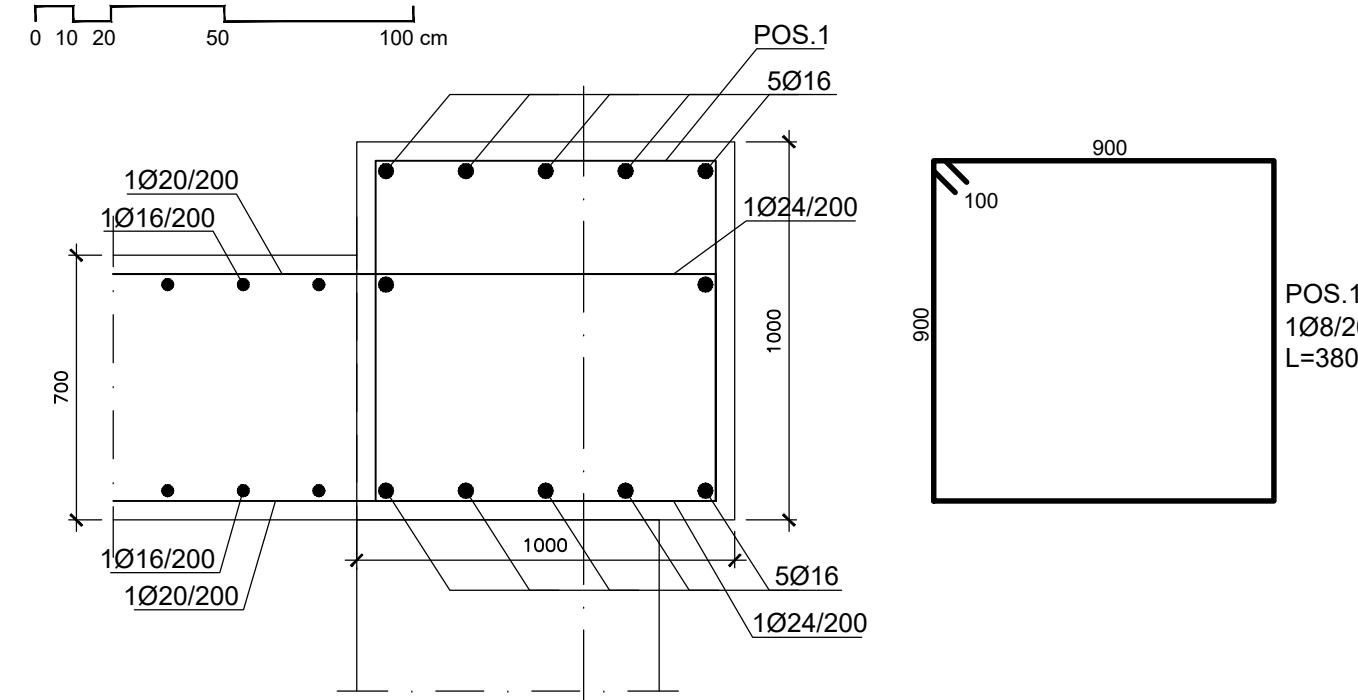

 ARMATURA A TAGLIO: spilli 1Ø10/250 in direzione X e Y

 ARMATURA A TAGLIO: spilli 1Ø12/200 in direzione X e Y

Comune di Messina

IMPRESA APPALTRATrice

COORDATA

PROGETTAZIONE

Ing. Vincenzo Nicosola
Studio Tecnico Fabiaz
Arch. Claudio Lucchesi
Ing. Mario Marino
Dott. Gaio Sergio Doffini

33015 Oleggio (VE)
Via Venezia - 3 via del mare
tel. 0423-860001 e fax
telefax 0423-860001

Tel. +39 0541 4967 85
Fax +39 0541 4967 84
centralino@com.messina.it

2014 Milano
Via Cavallotti, 27

Tel. +39 02 8642 2885
Fax +39 02 8642 0103
mail@idrotec.it

Via Mazzini, 121 / Piazza del Mercato 265

Via Mazzini, 4 / Torre Faroside

PROGETTO

COMUNE DI MESSINA.
LAVORI DI COSTRUZIONE DELLA PIATTAFORMA
LOGISTICA INTERMODALE TREMESTRILE CON ANNESSO
SCALO PORTUALE - PRIMO STRALCIO FUNZIONALE

EMISSIONE:

PROGETTO ESECUTIVO

TITOLO

P. - STRUTTURA DI BANCHINA
Intervento B2 - Opera di coronamento - Fondazioni

REV.	DATA	FILE	OGGETTO	DIS.	APPR.
1					
2					
3					
4					
5					

ELABORATO IN

DATA	07/03/2017	SCALA	1:20 - 1:50	FILE	F04_F206_0.dwg	J/N	
PROGETTISTA	COSIGNO	VERIFICATA	IDENTICA	APPROVAZIONATA			
	L. Massimo	I. Caprini					T. Tassi

F206