
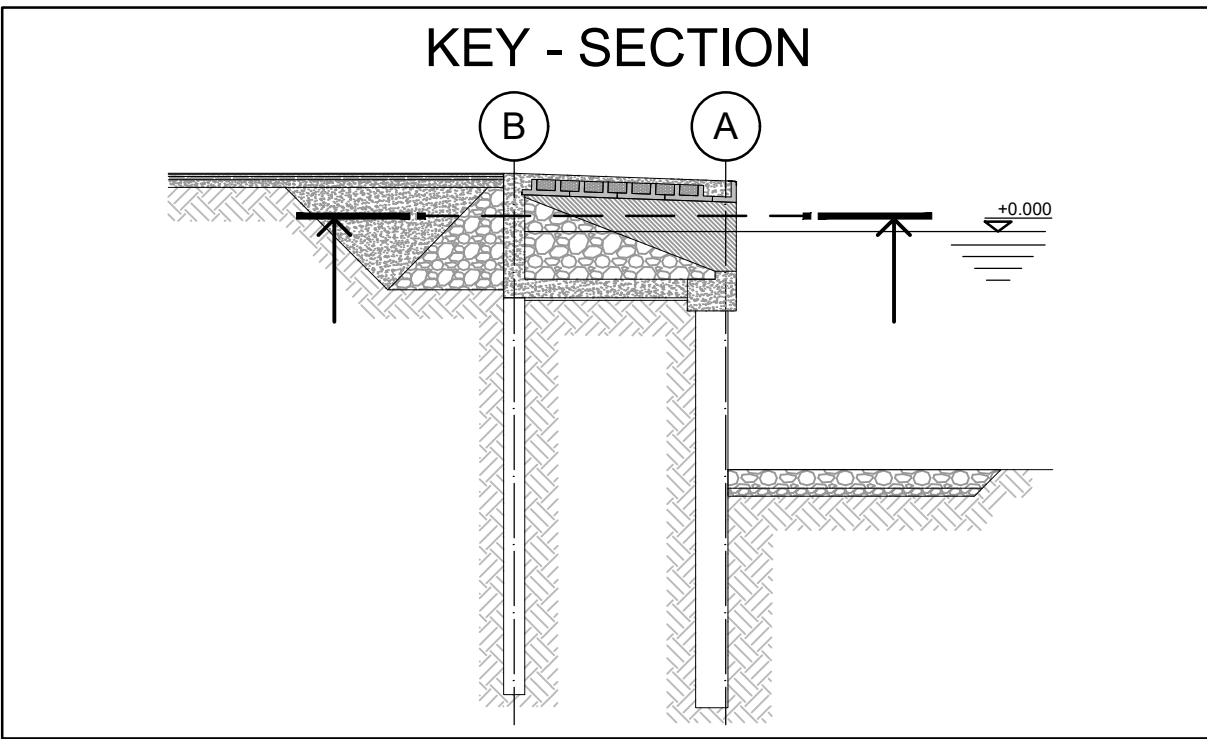
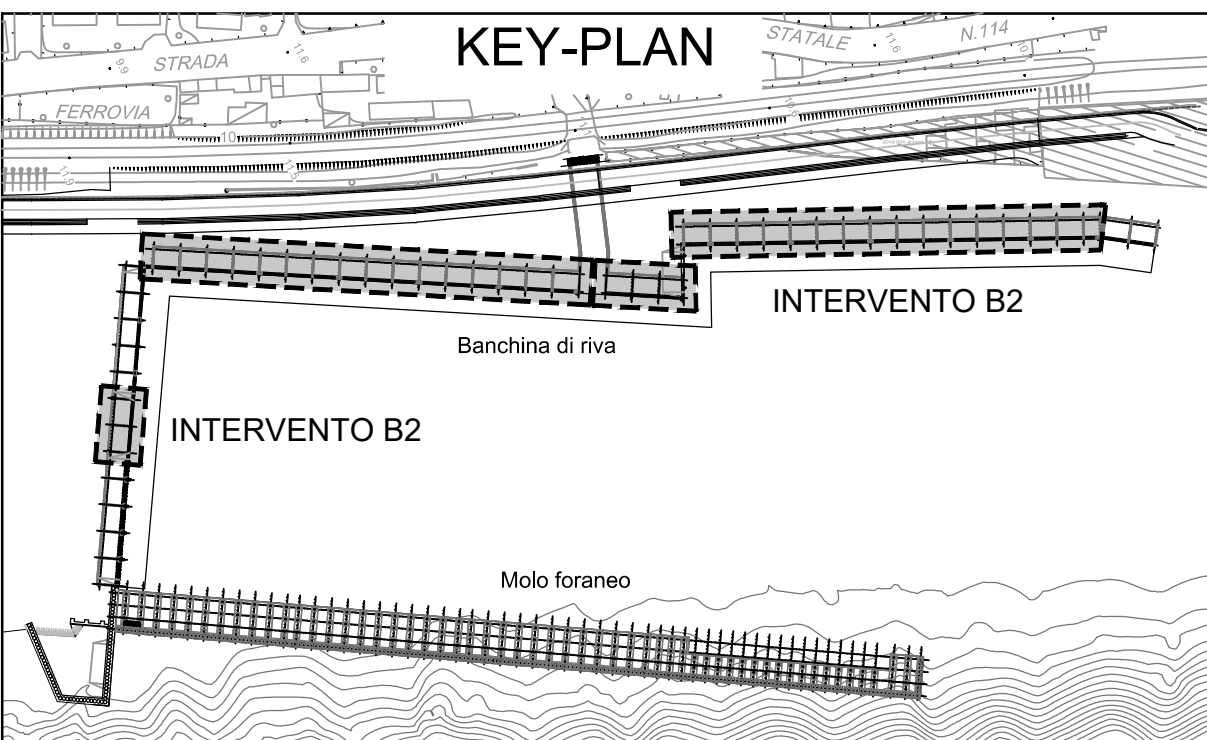



PIANTA IMPALCATO - ARMATURA

Scala 1:50

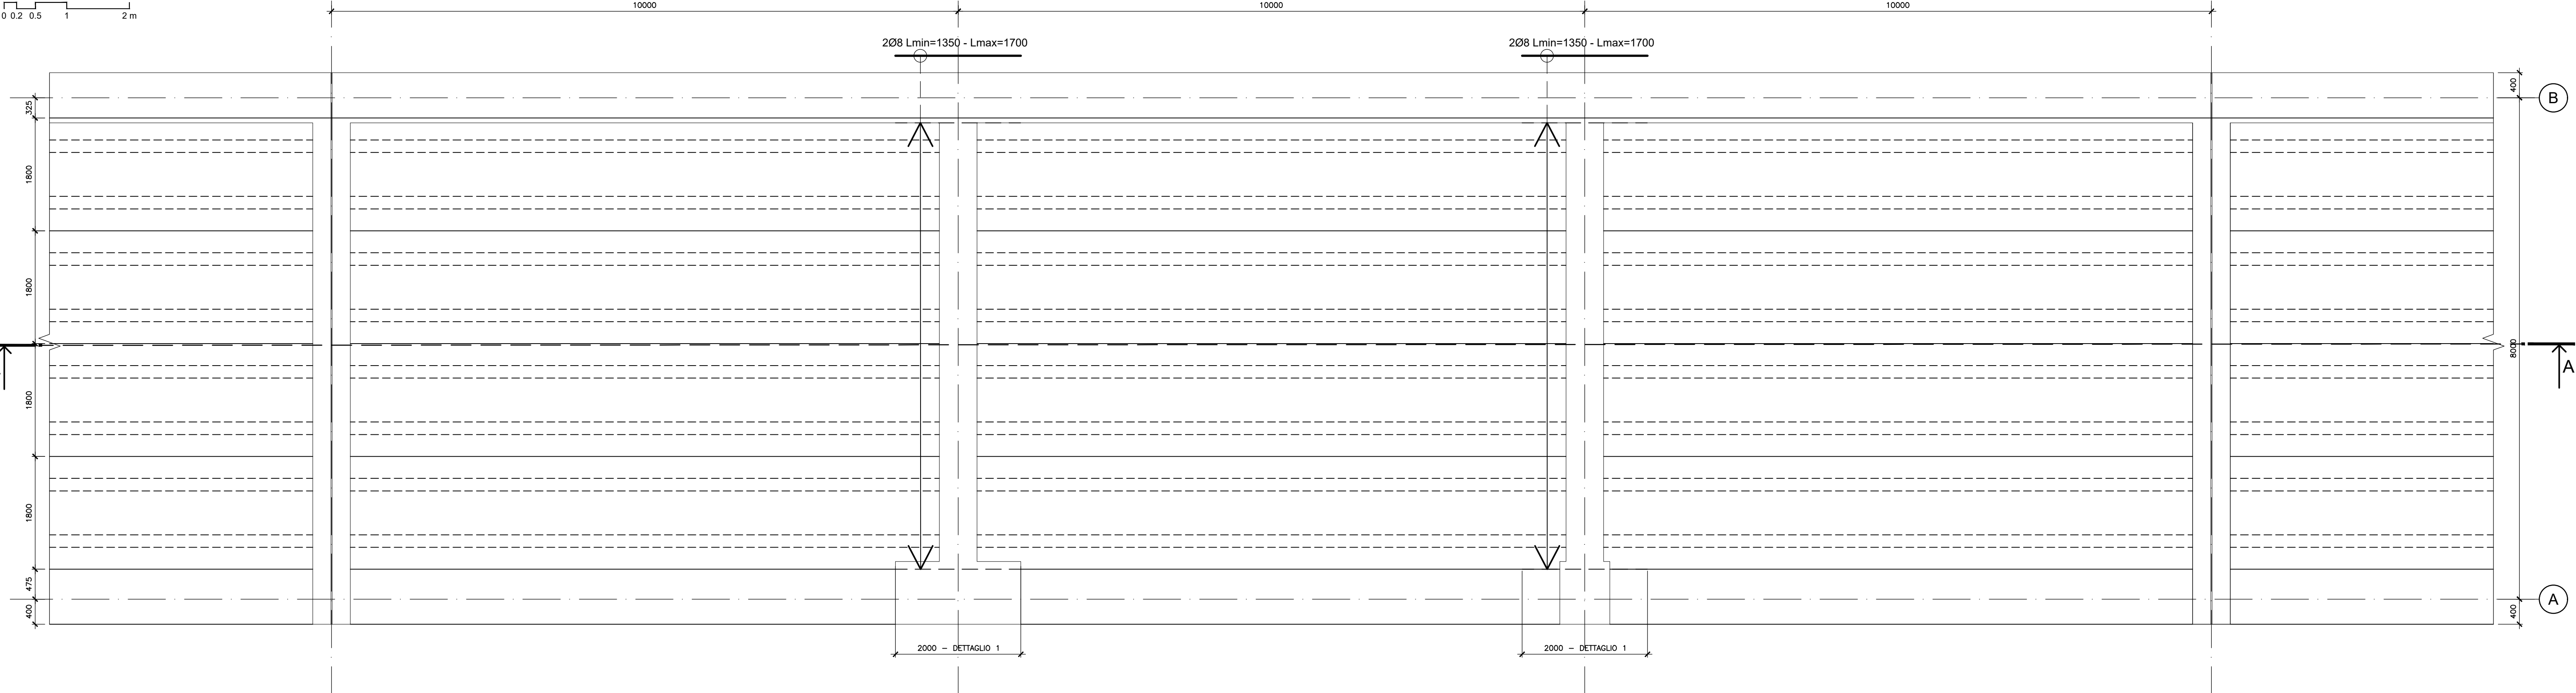


SEZIONE A-A - ARMATURA

Scala 1:50

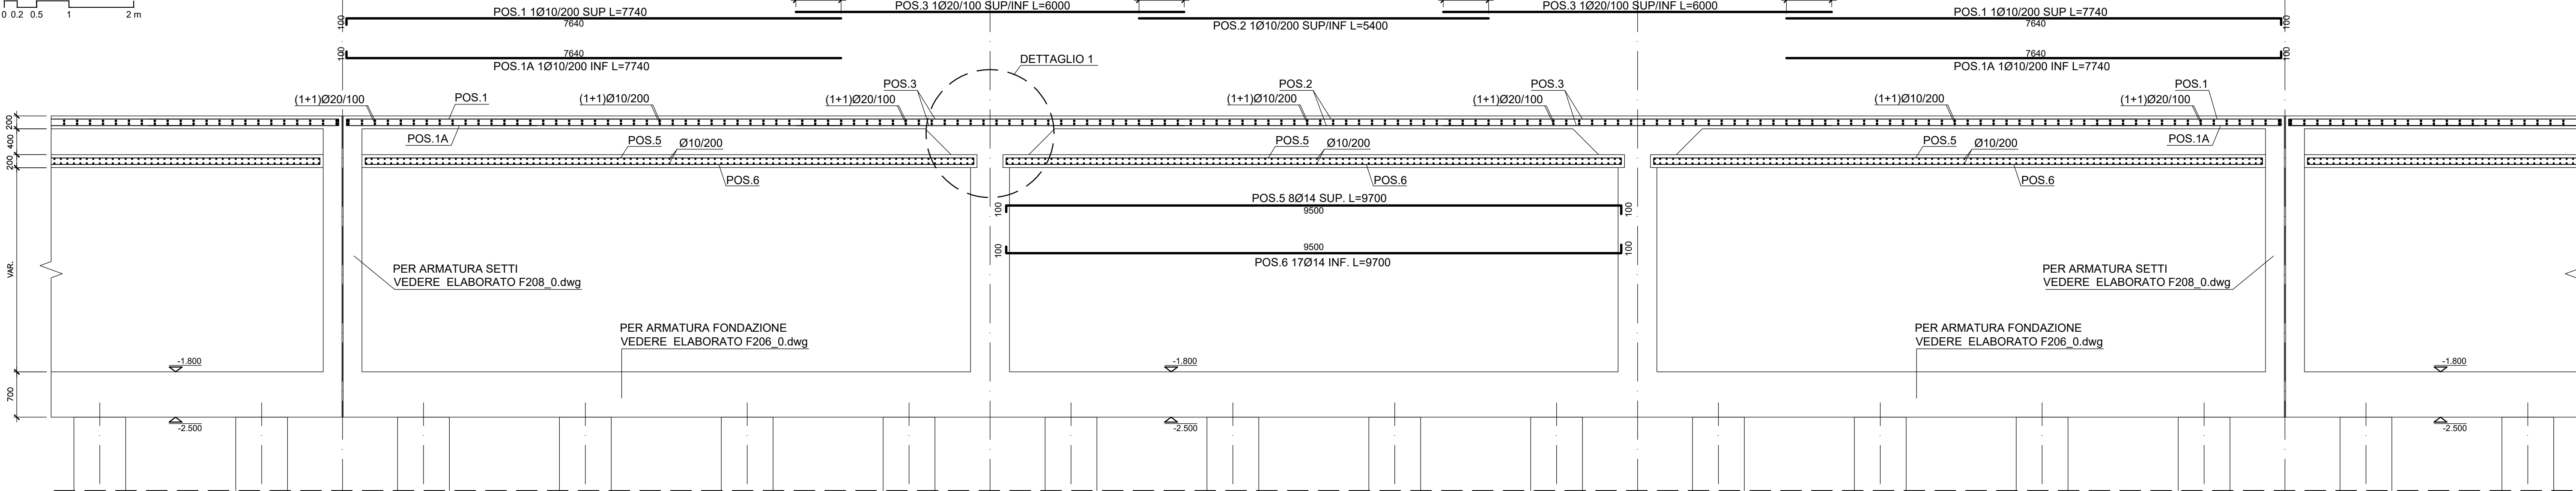


IMPALCATO PGRECO ROVERSCIO - APPOGGIO

Scala 1:20

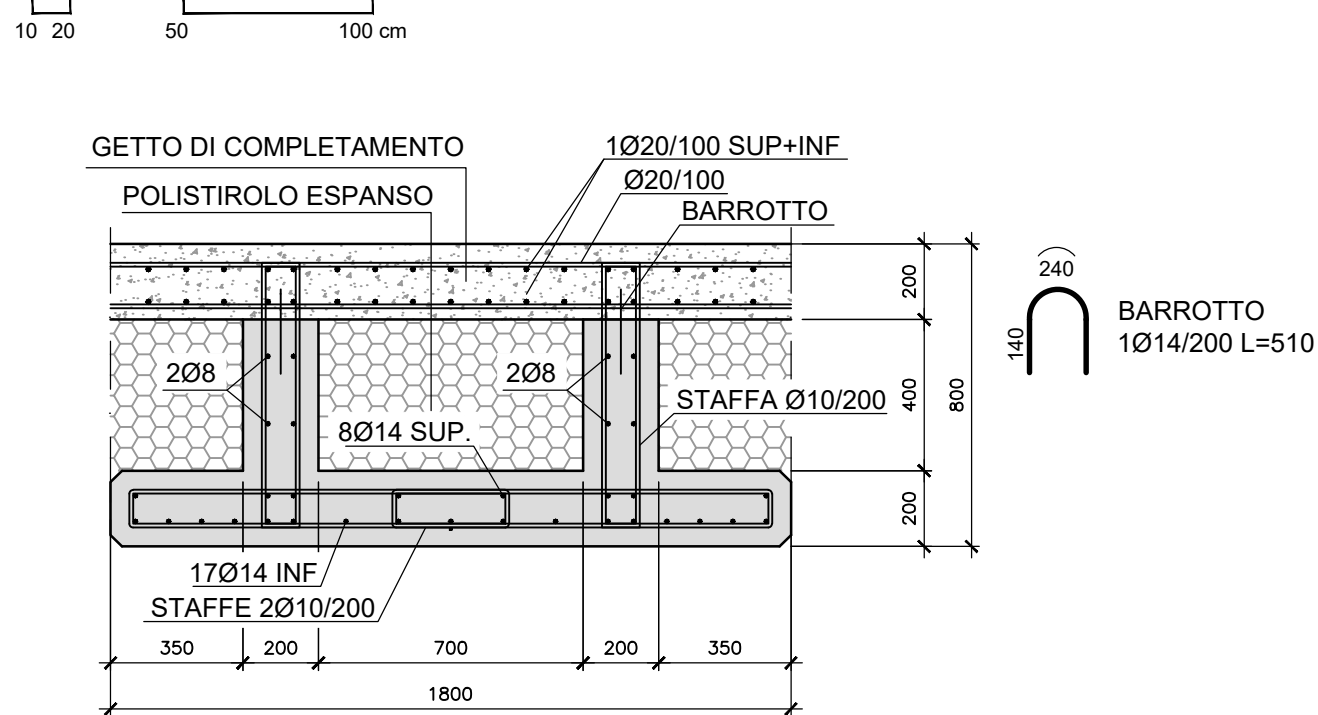


IMPALCATO PGRECO ROVERSCIO - CAMPATA

Scala 1:20

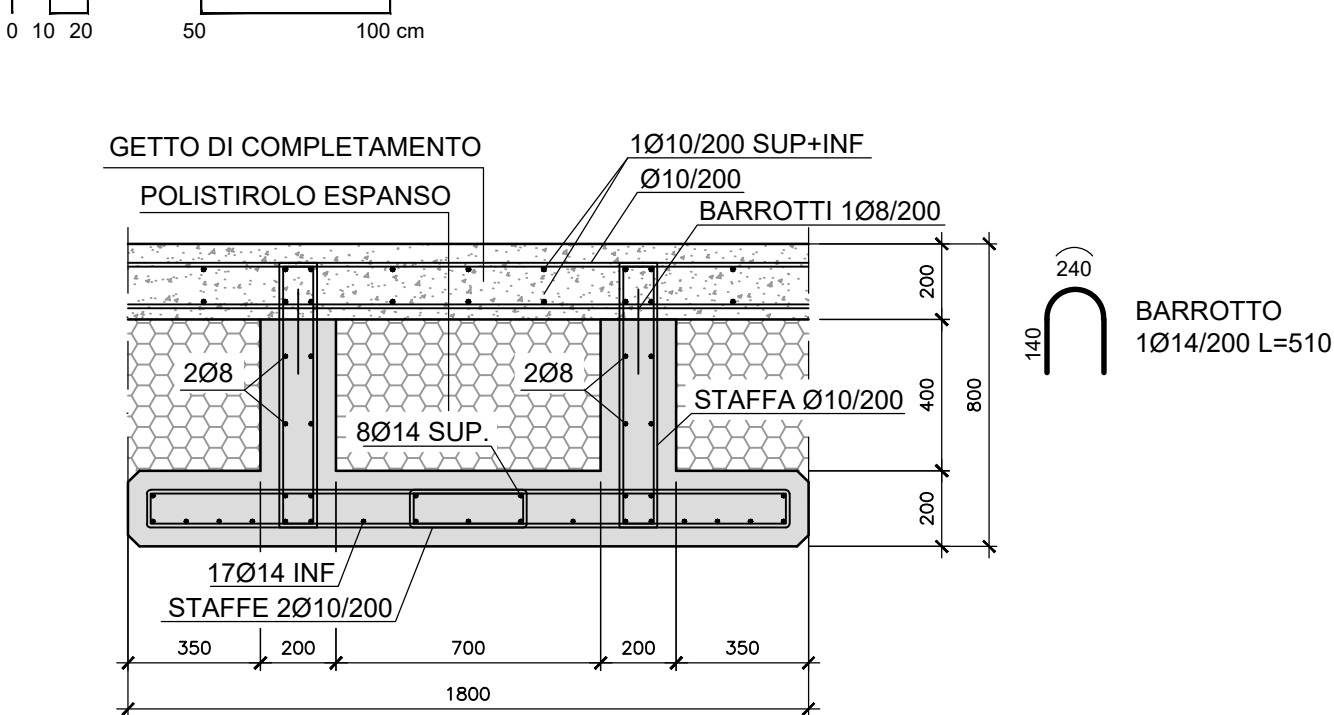


ARMATURA VELETTA PREFABBRICATA

Scala 1:20

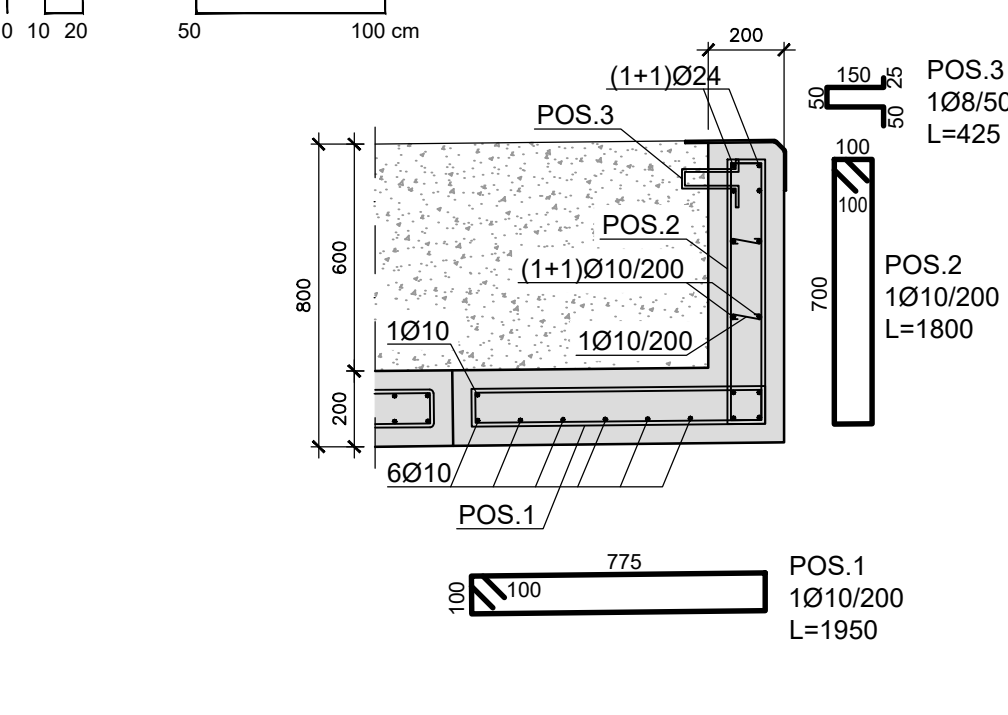

DETTAGLIO 1 - RIPRISTINO CONTINUITA' ELEMENTI PREFABBRICATI

Scala 1:20

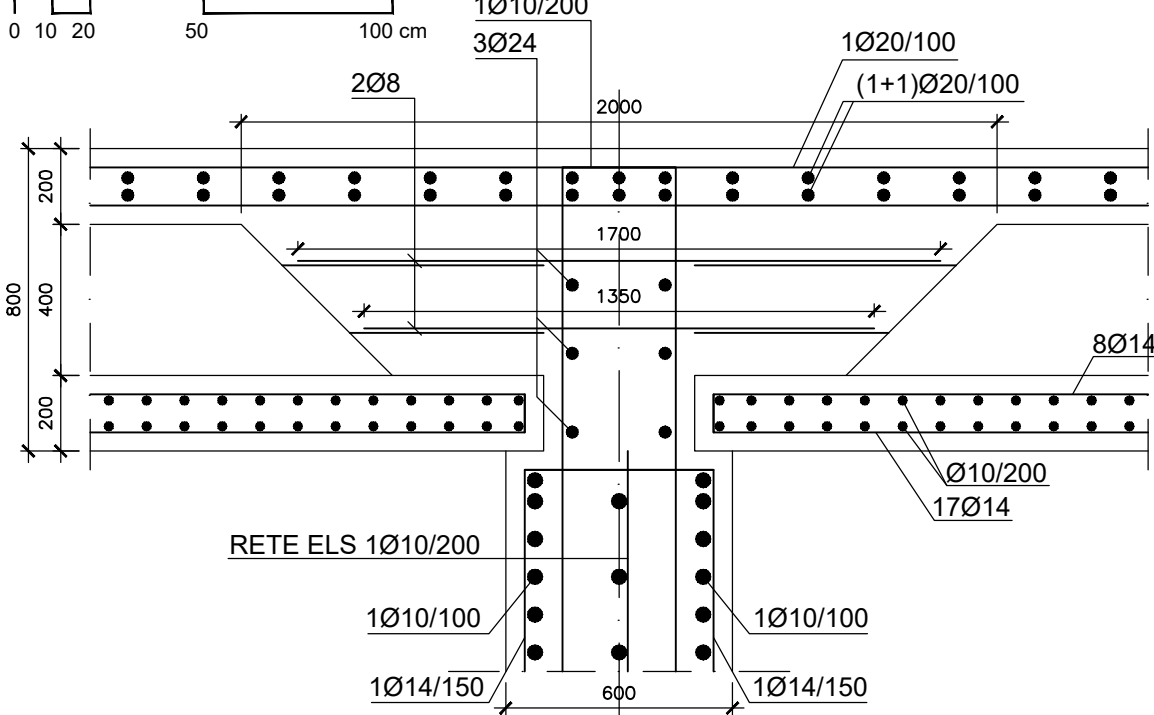

IMPRESA APPALTRICE

CO.E.D.MAR.

COPIATA

PROGETTAZIONE

FOM

ingegneria

IDROTEC

Ing. Vincenzo Iacopino

Studio Tecnico Falzea

Arch. Claudio Lucchesi

Ing. Mario Marino

Dott. Geol. Sergio Dolfin

Ing. Vincenzo Iacopino

Studio Tecnico Falzea

Arch. Claudio Lucchesi

Ing. Mario Marino

Dott. Geol. Sergio Dolfin

COMUNE DI MESSINA

LAVORI DI COSTRUZIONE DELLA PIATTAFORMA

LOGISTICA INTERMODALE TREMESTIERI CON ANNESSO

SCALO PORTUALE - PRIMO STRALCIO FUNZIONALE

EMISSIONE

PROGETTO ESECUTIVO

TITOLO

F - STRUTTURE DI BANCHINA

Intervento B2 - Opera di coronamento - Impalcato prefabbricato

REV.

DATA

FILE

OGGETTO

DIS.

APPR.

ELABORATO N.

DATA

SCALA

FILE
























