


PIANTA FONDAZIONI - ARMATURA DIFFUSA

Scala 1:50


0 0.2 0.5 1 2 m

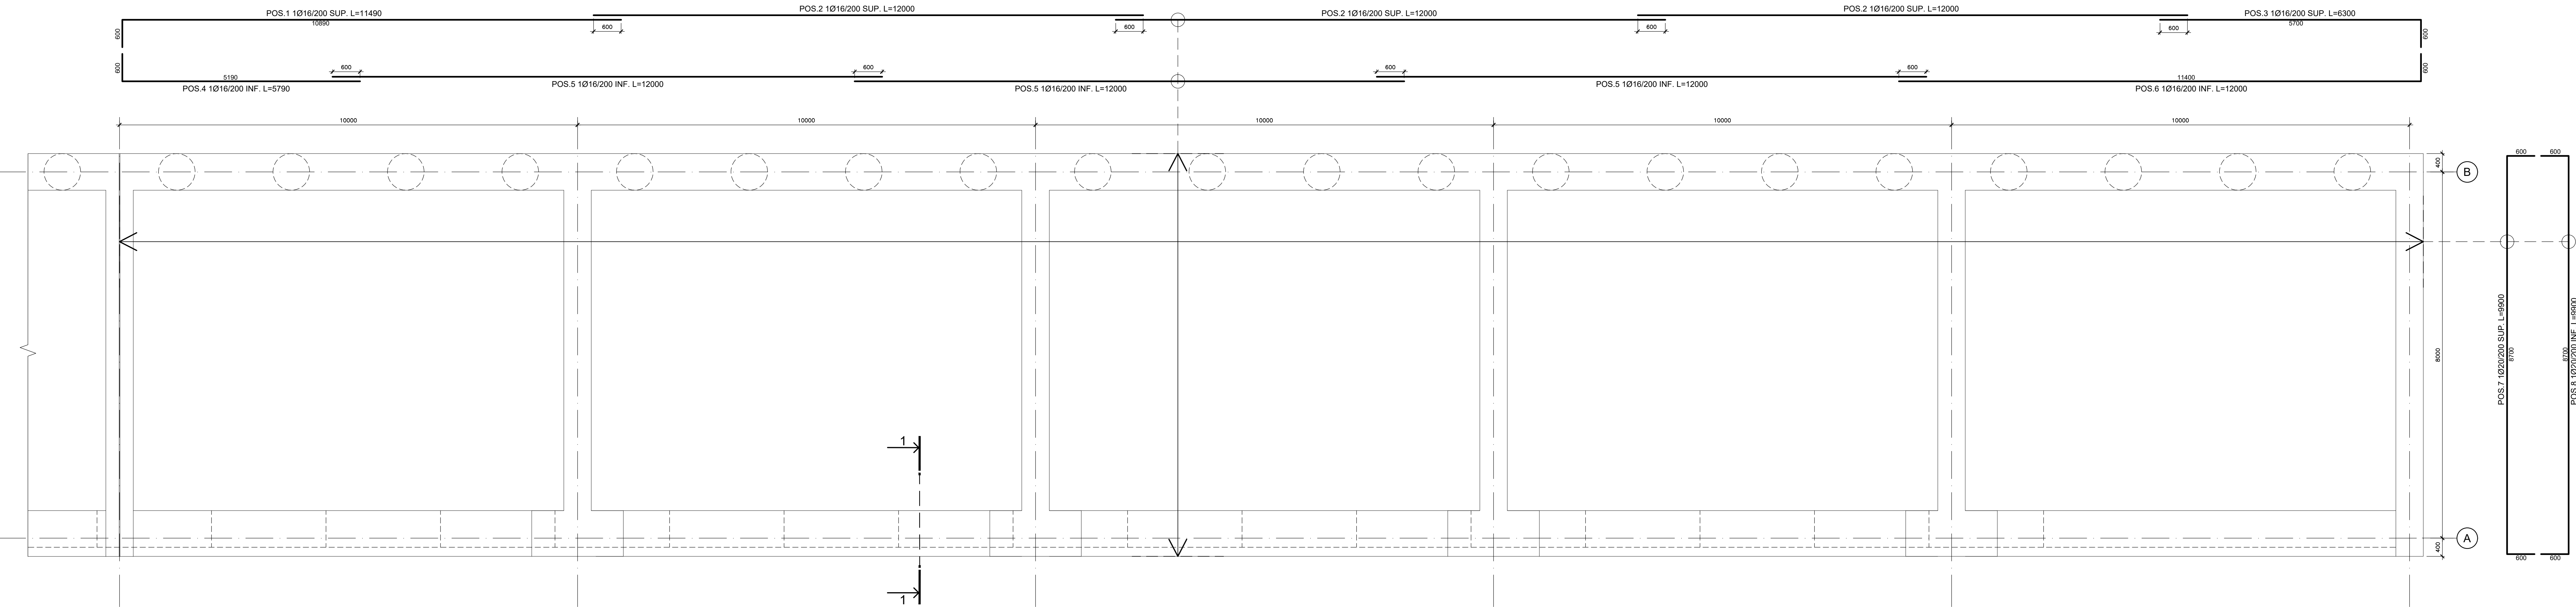

PIANTA FONDAZIONI - ARMATURA AGGIUNTIVA

Scala 1:50




0 0.2 0.5 1 2 m

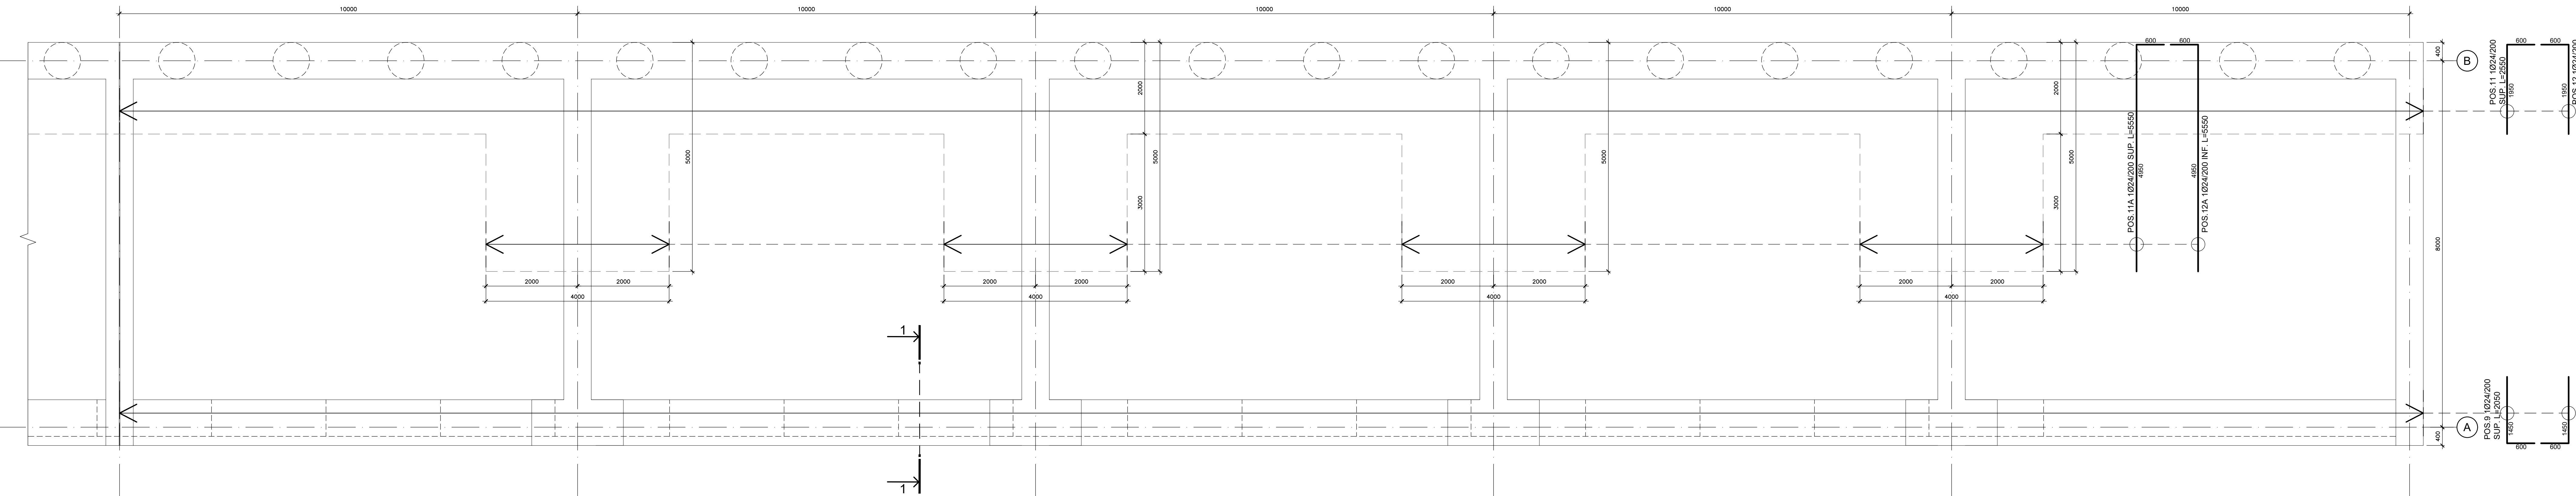

PIANTA FONDAZIONI - ARMATURA A TAGLIO


Scala 1:50

0 0.2 0.5 1 2 m

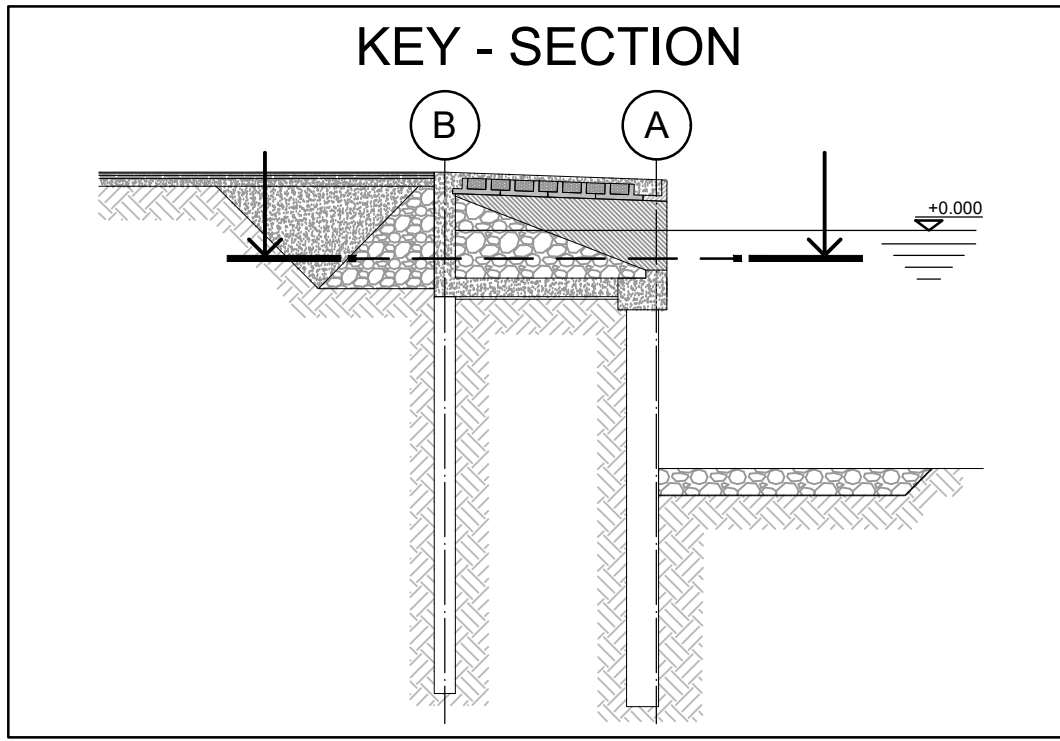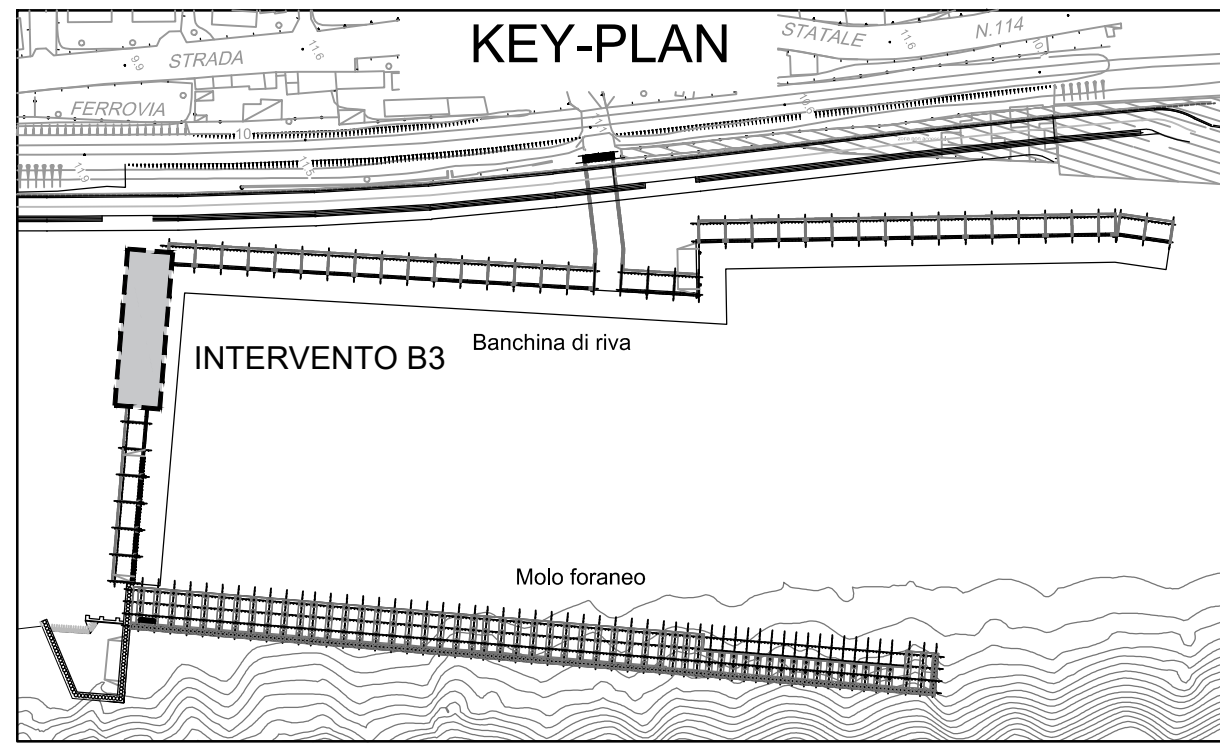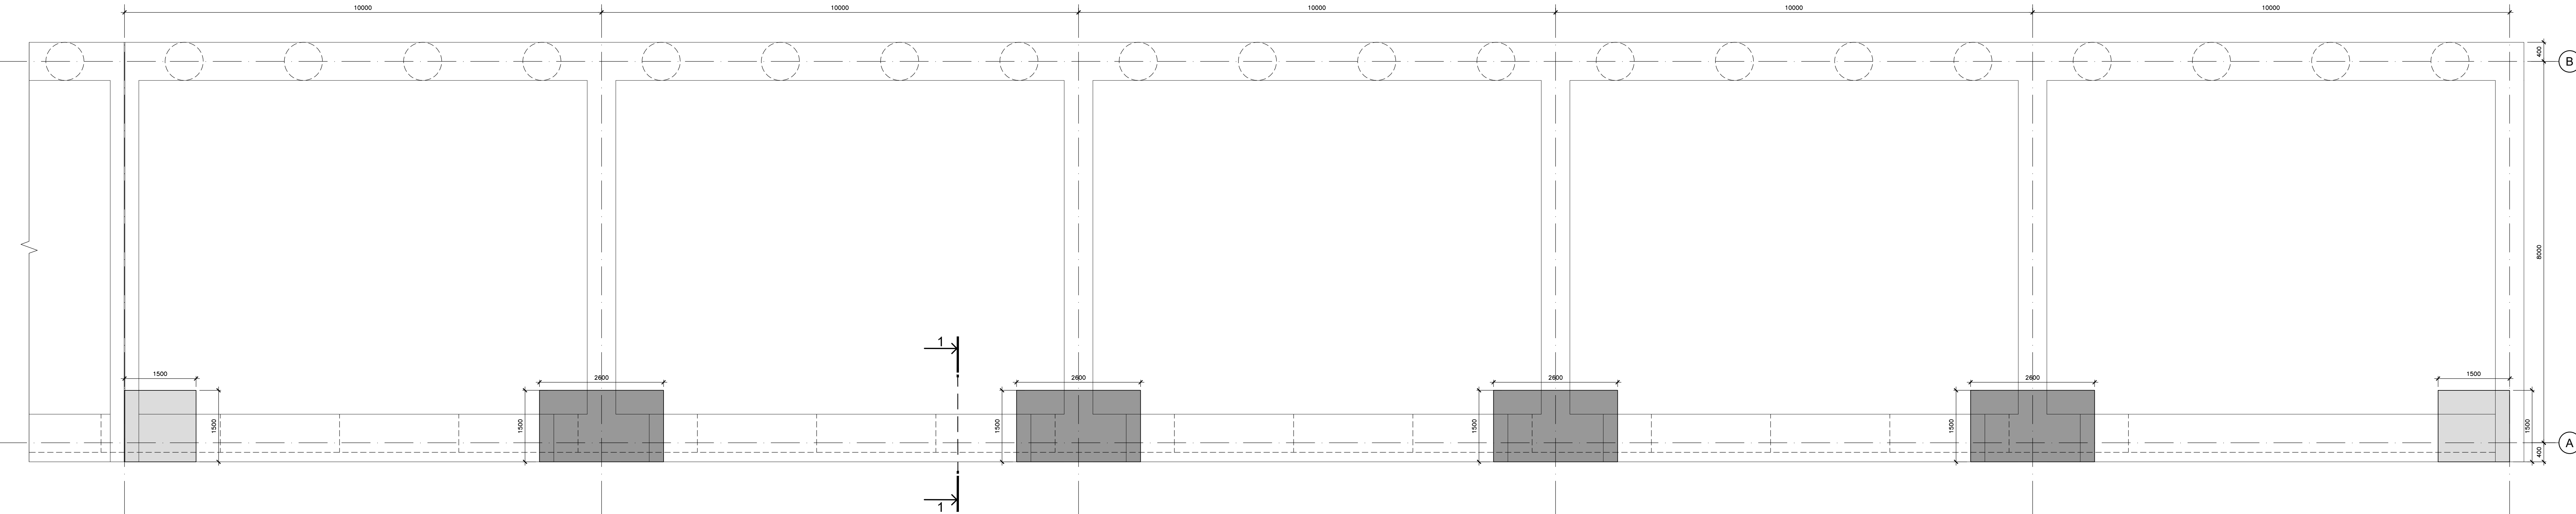

SEZIONE 1-1 - ARMATURA CORDOLO IN C.A.

Scala 1:20

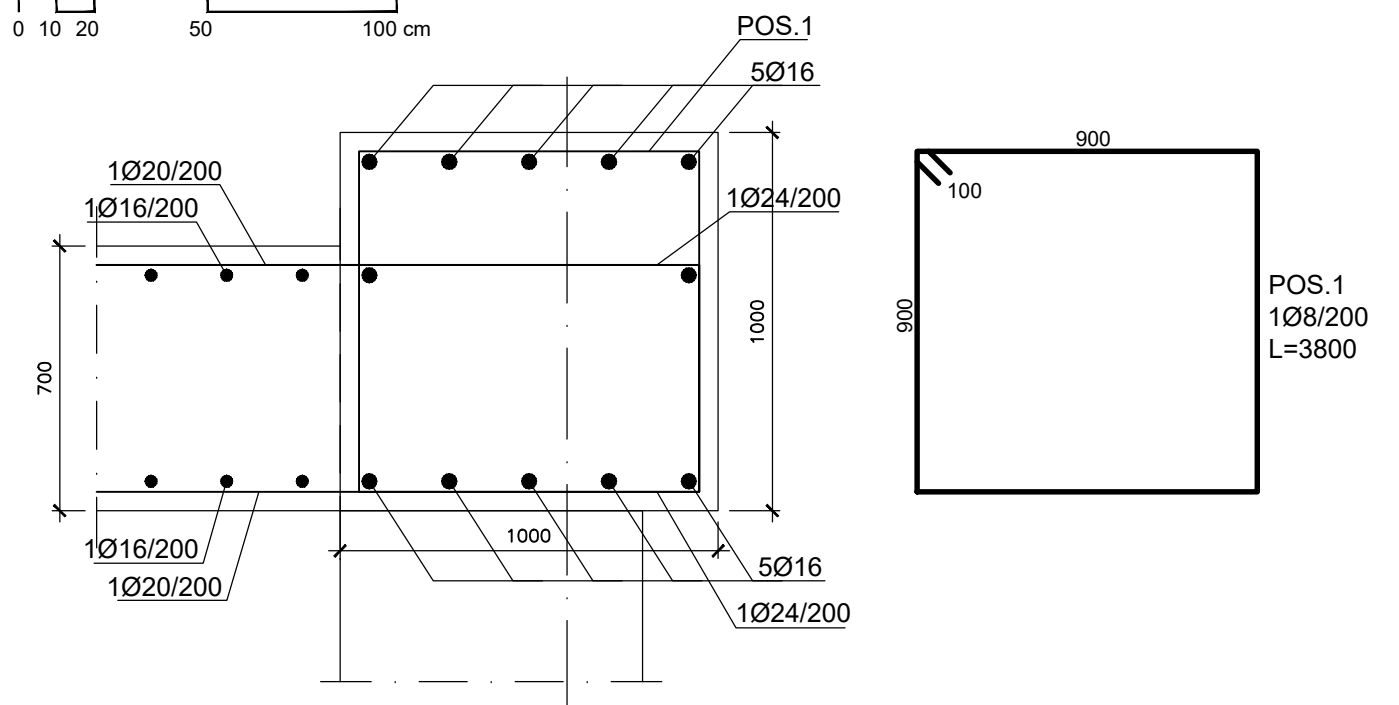

LEGENDA

- ARMATURA A TAGLIO: spilli 10/10/250 in direzione X e Y
- ARMATURA A TAGLIO: spilli 10/12/200 in direzione X e Y

Comune di Messina

IMPRESA APPALTRICE

CO.FE.D.MAR.

COORDINATA

PROGETTAZIONE

PROGETTO

COMUNE DI MESSINA

LAVORI DI COSTRUZIONE DELLA PIATTAFORMA

LOGISTICA INTERMODALE TREMESTIERI CON ANNESSO

SCALO PORTUALE - PRIMO STRALCIO FUNZIONALE

EMMISSIONE

PROGETTO ESECUTIVO

TITOLO

F - STRUTTURE DI BANCHINA

Intervento B3 - Opere di consolidamento e campo - Fondazioni

REV. DATA FILE OGGETTO DIS. APPR.

1. 2. 3. 4. 5.

ELABORATO N.

F210

DATA: 01/09/2017

SCALA: 1:20 - 1:50

FILE: 1044_F210_0.dwg

PROGETTO: L. Maresca

VERIFICA: L. Caputo

APPROVAZIONE: L. Maresca

T. Tassi