



PIANTA IMPALCATO - ARMATURA

Scala 1:50

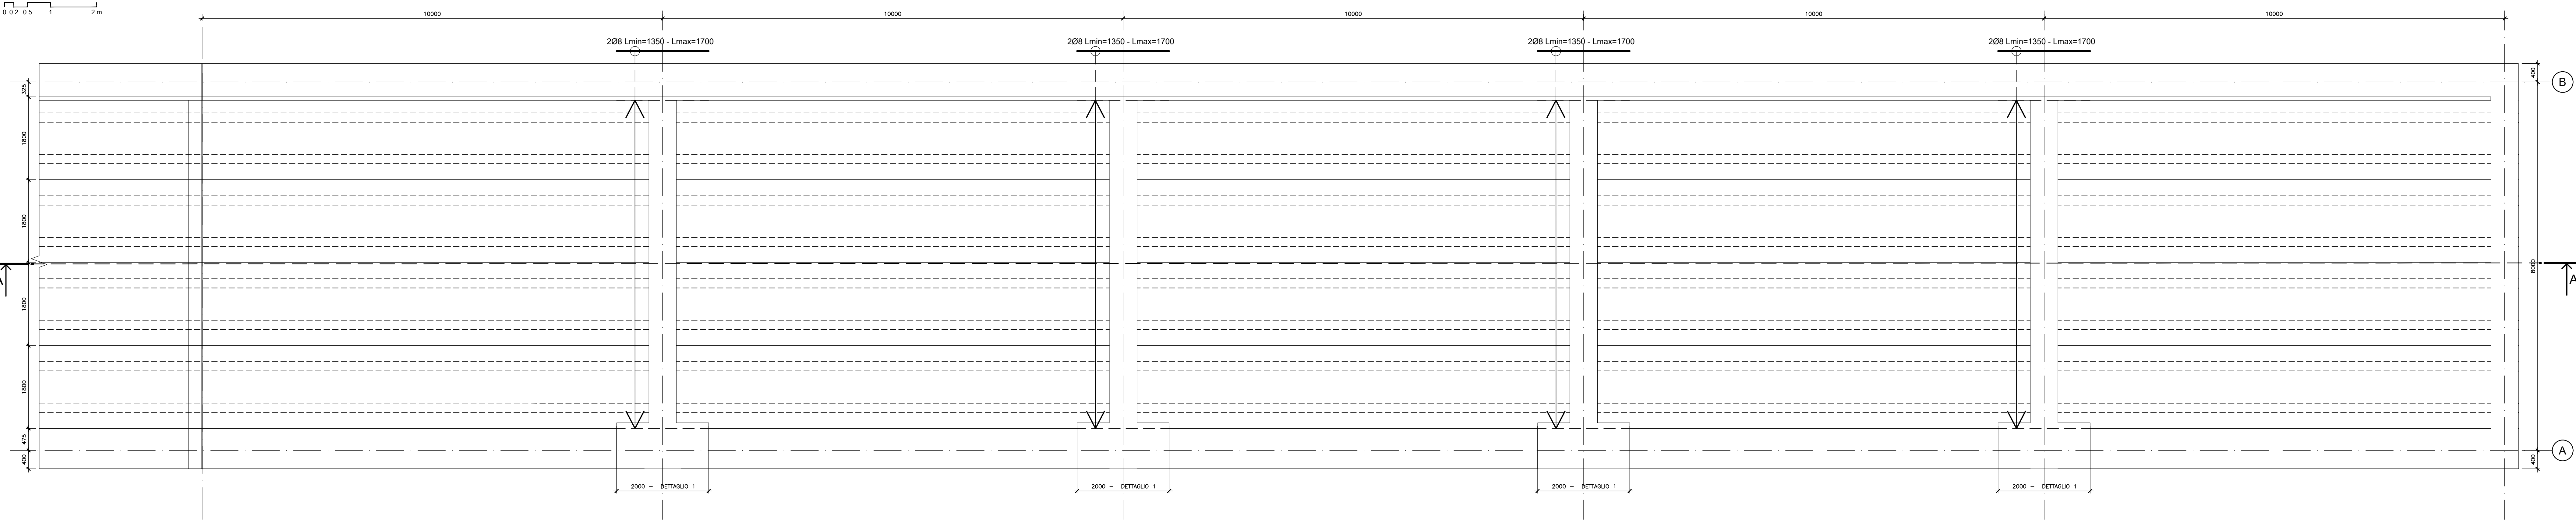


SEZIONE A-A - ARMATURA

Scala 1:50

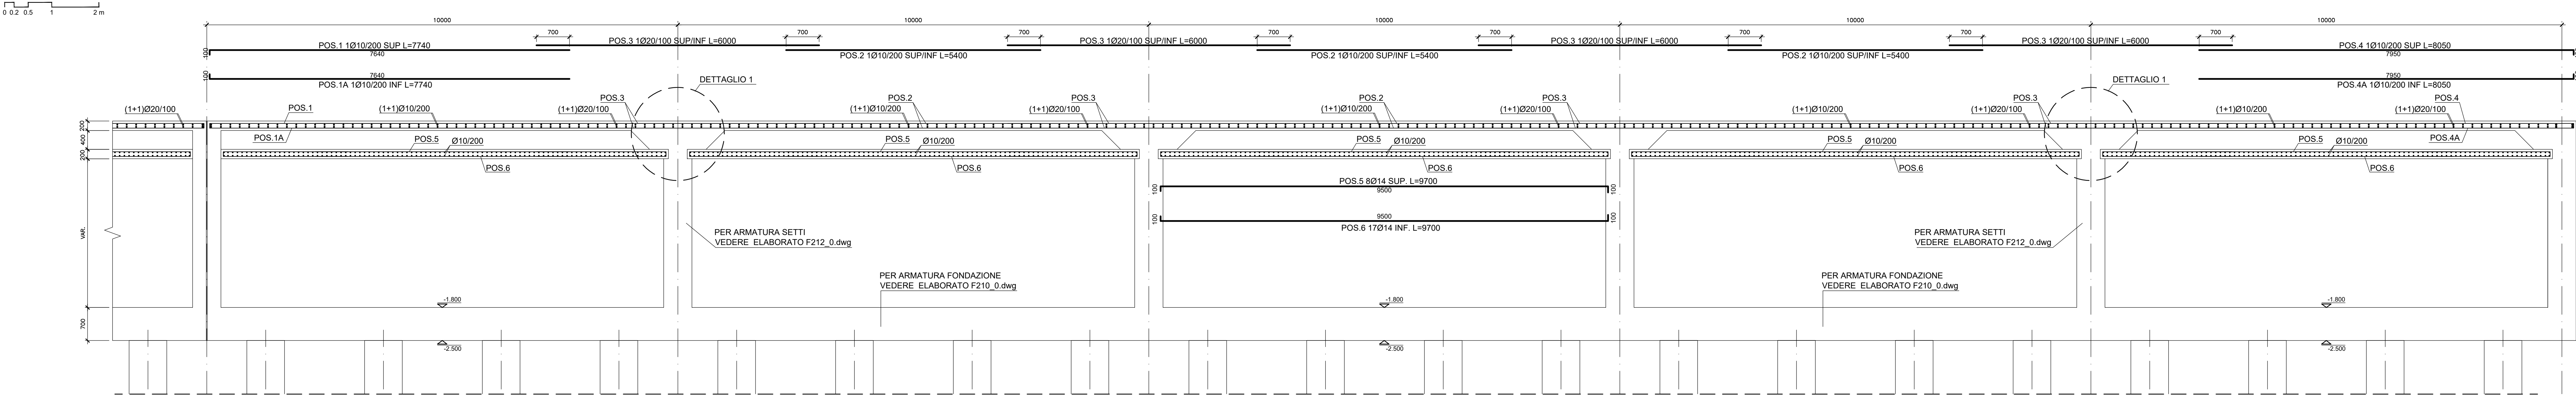


IMPALCATO PGRECO ROVESCIO - APPOGGIO

Scala 1:20

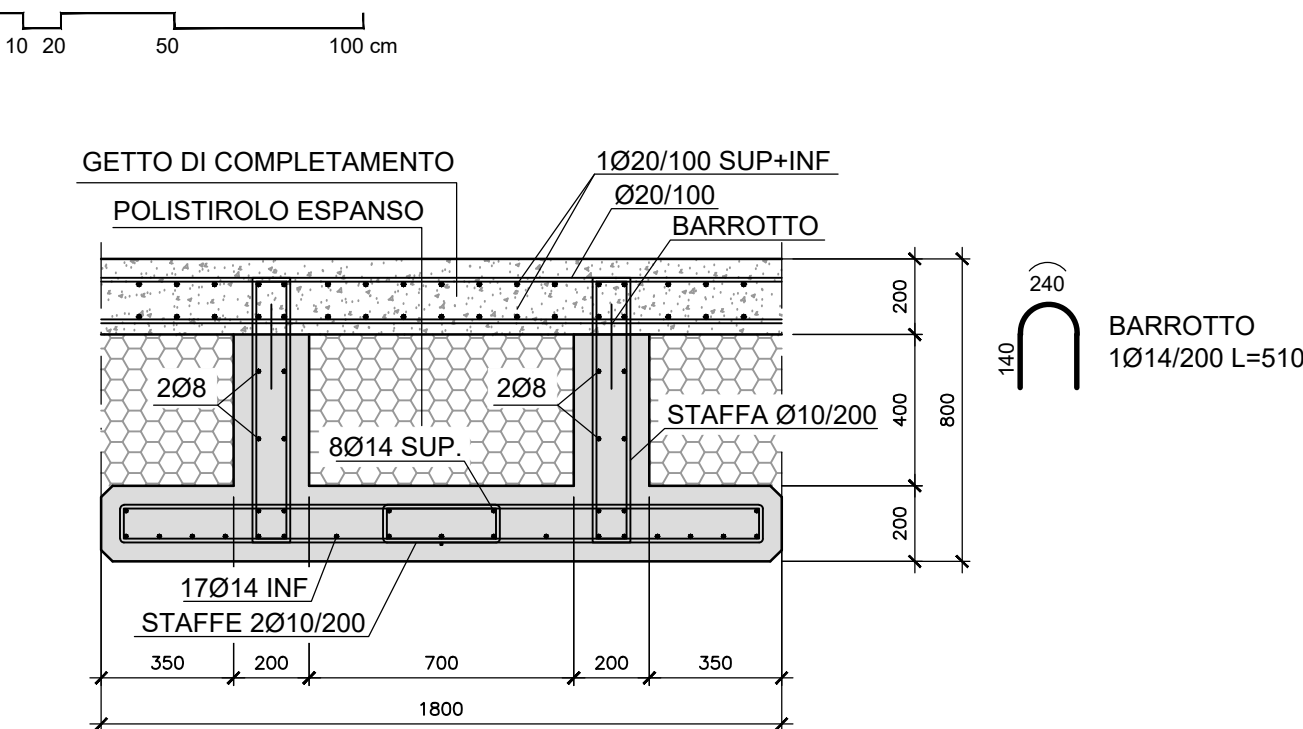


IMPALCATO PGRECO ROVESCIO - CAMPATA

Scala 1:20

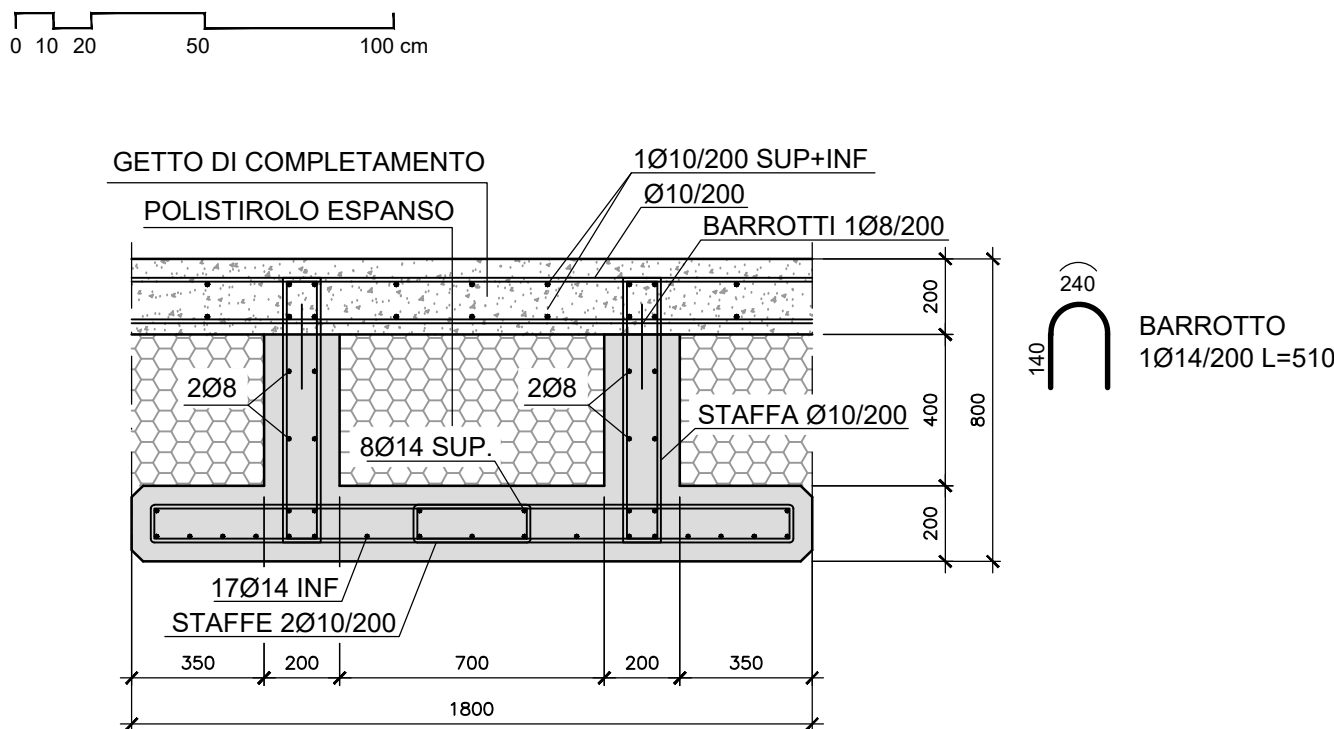



ARMATURA VELETTA PREFABBRICATA

Scala 1:20

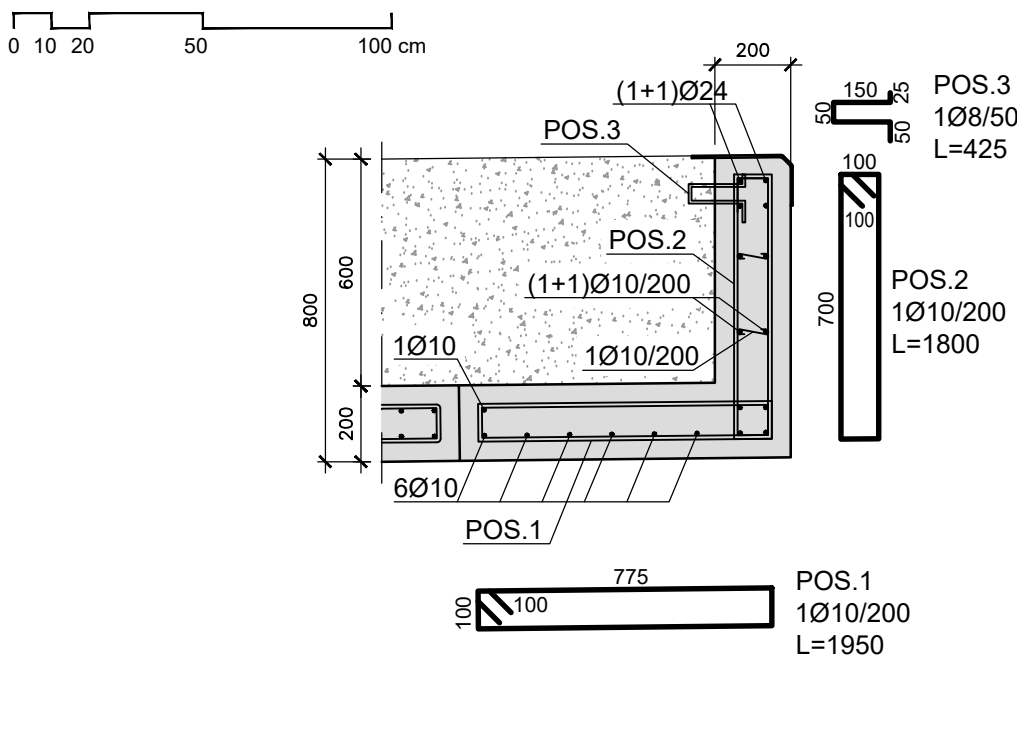

DETTAGLIO 1 - RIPRISTINO CONTINUITA' ELEMENTI PREFABBRICATI

Scala 1:20

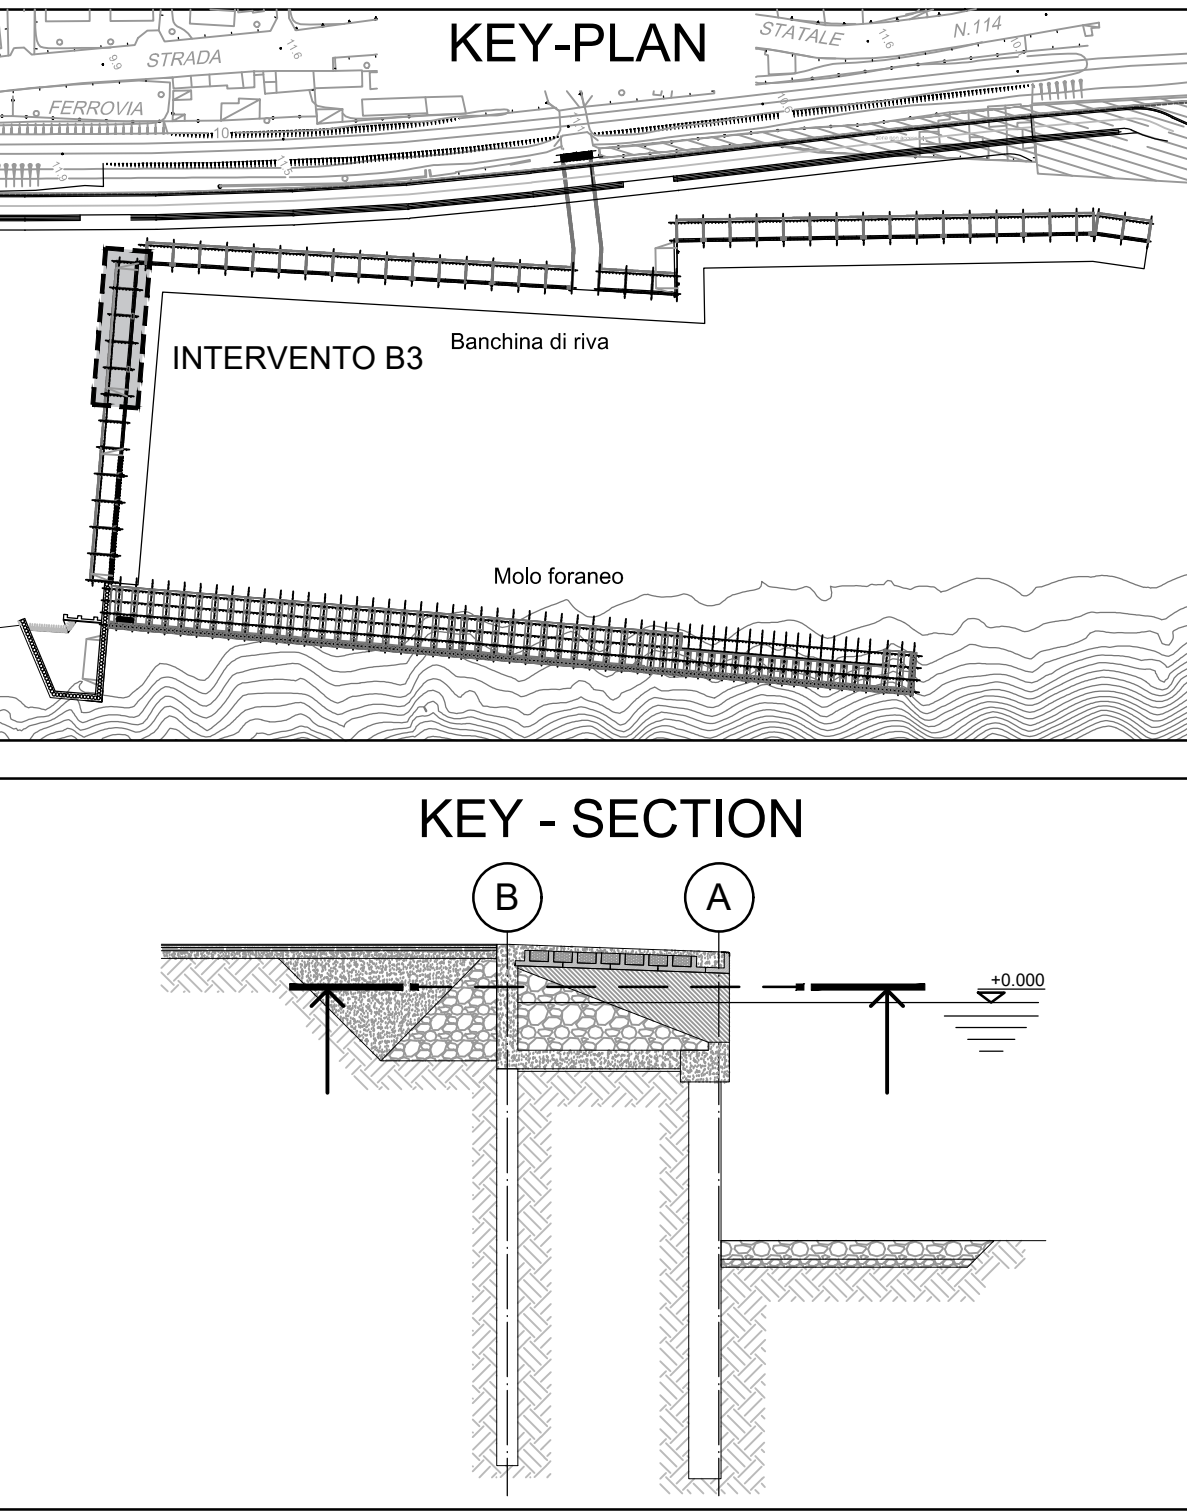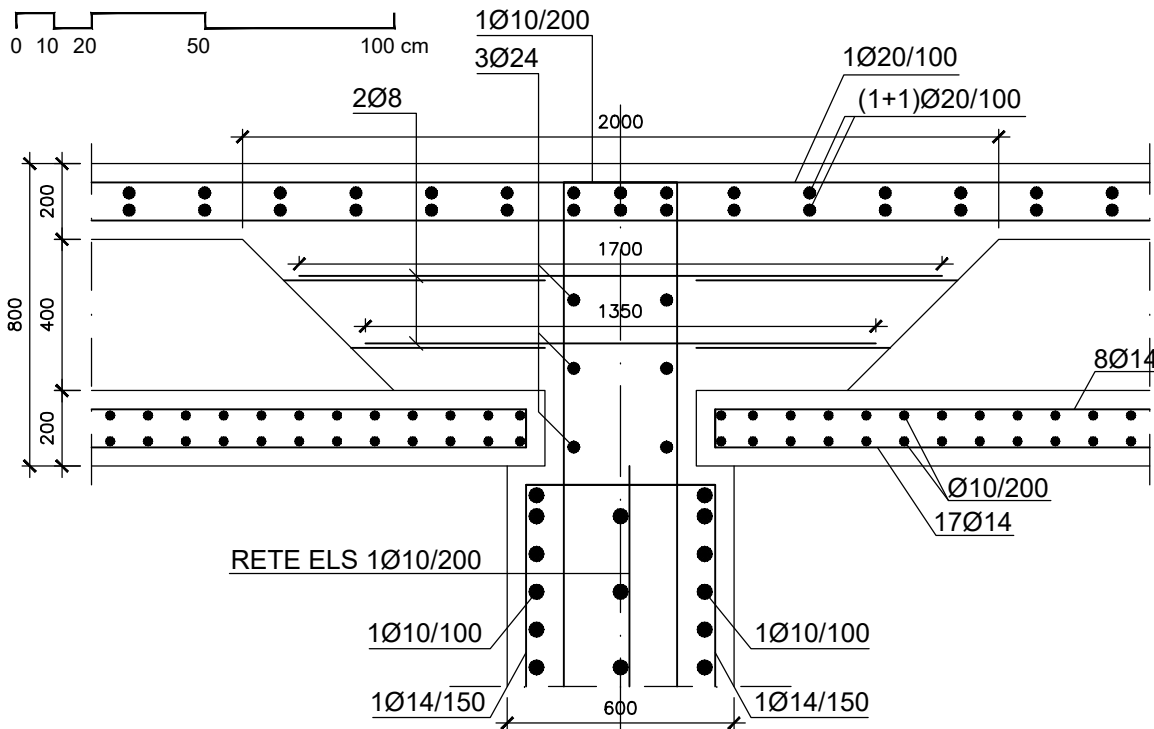

Comune di Messina

IMPRESA APPALTRICE

COOP.ED.MAR.

COOP.ED.MAR.

