
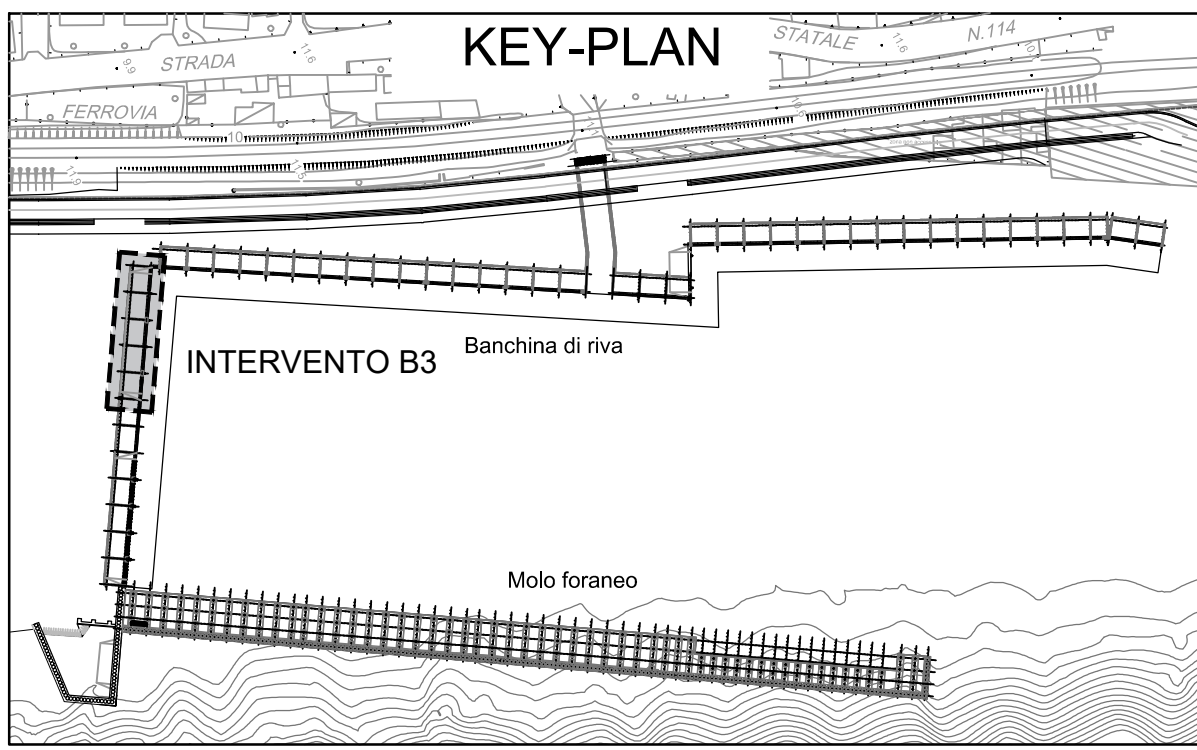



PIANTA SETTI - ARMATURA

Scala 1:50

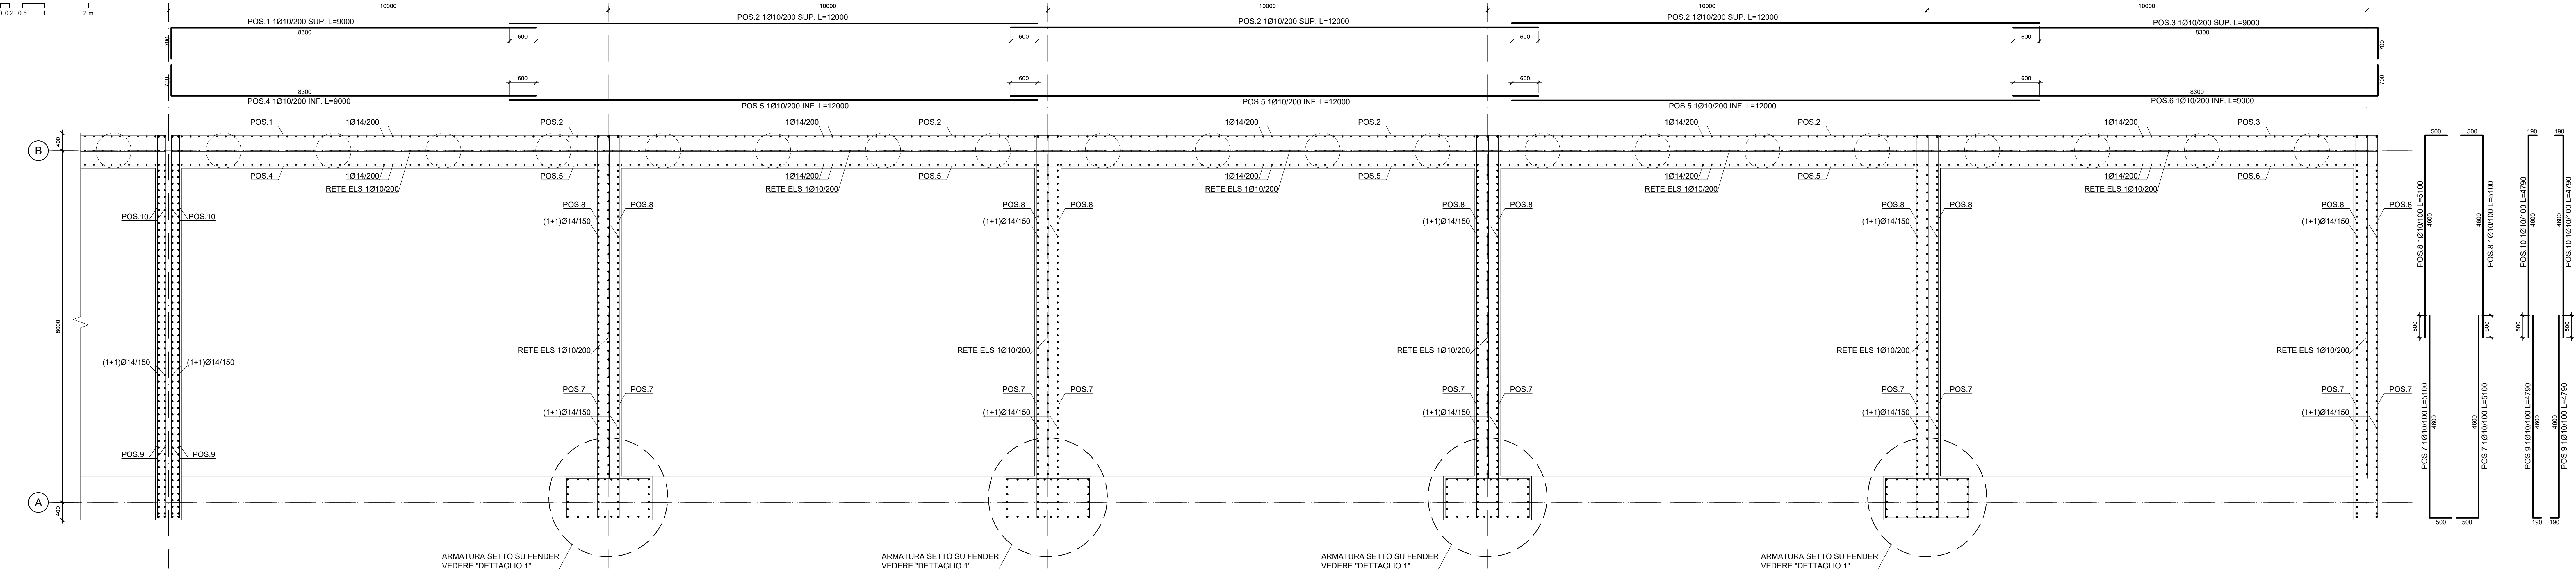


SEZIONE A-A - ARMATURA

Scala 1:50

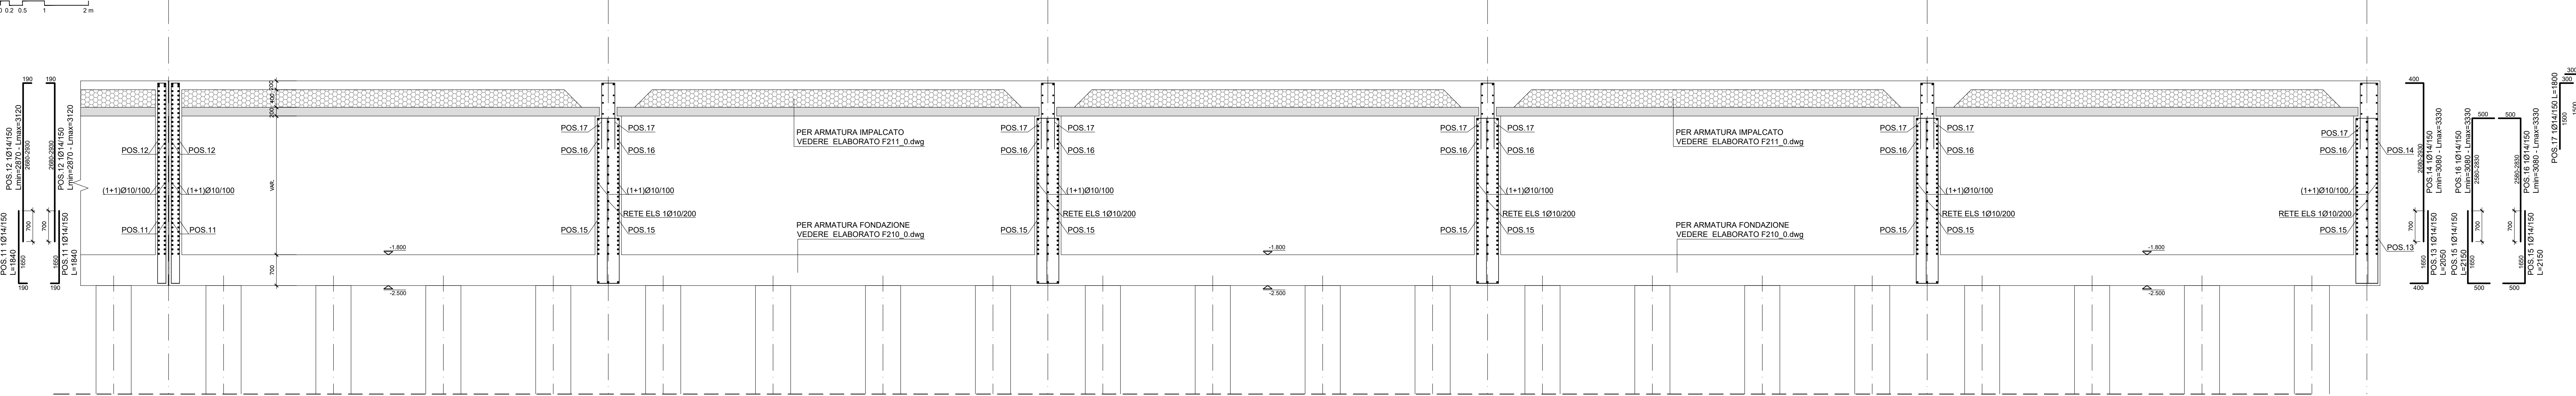

SEZIONE B-B - ARMATURA


Scala 1:50

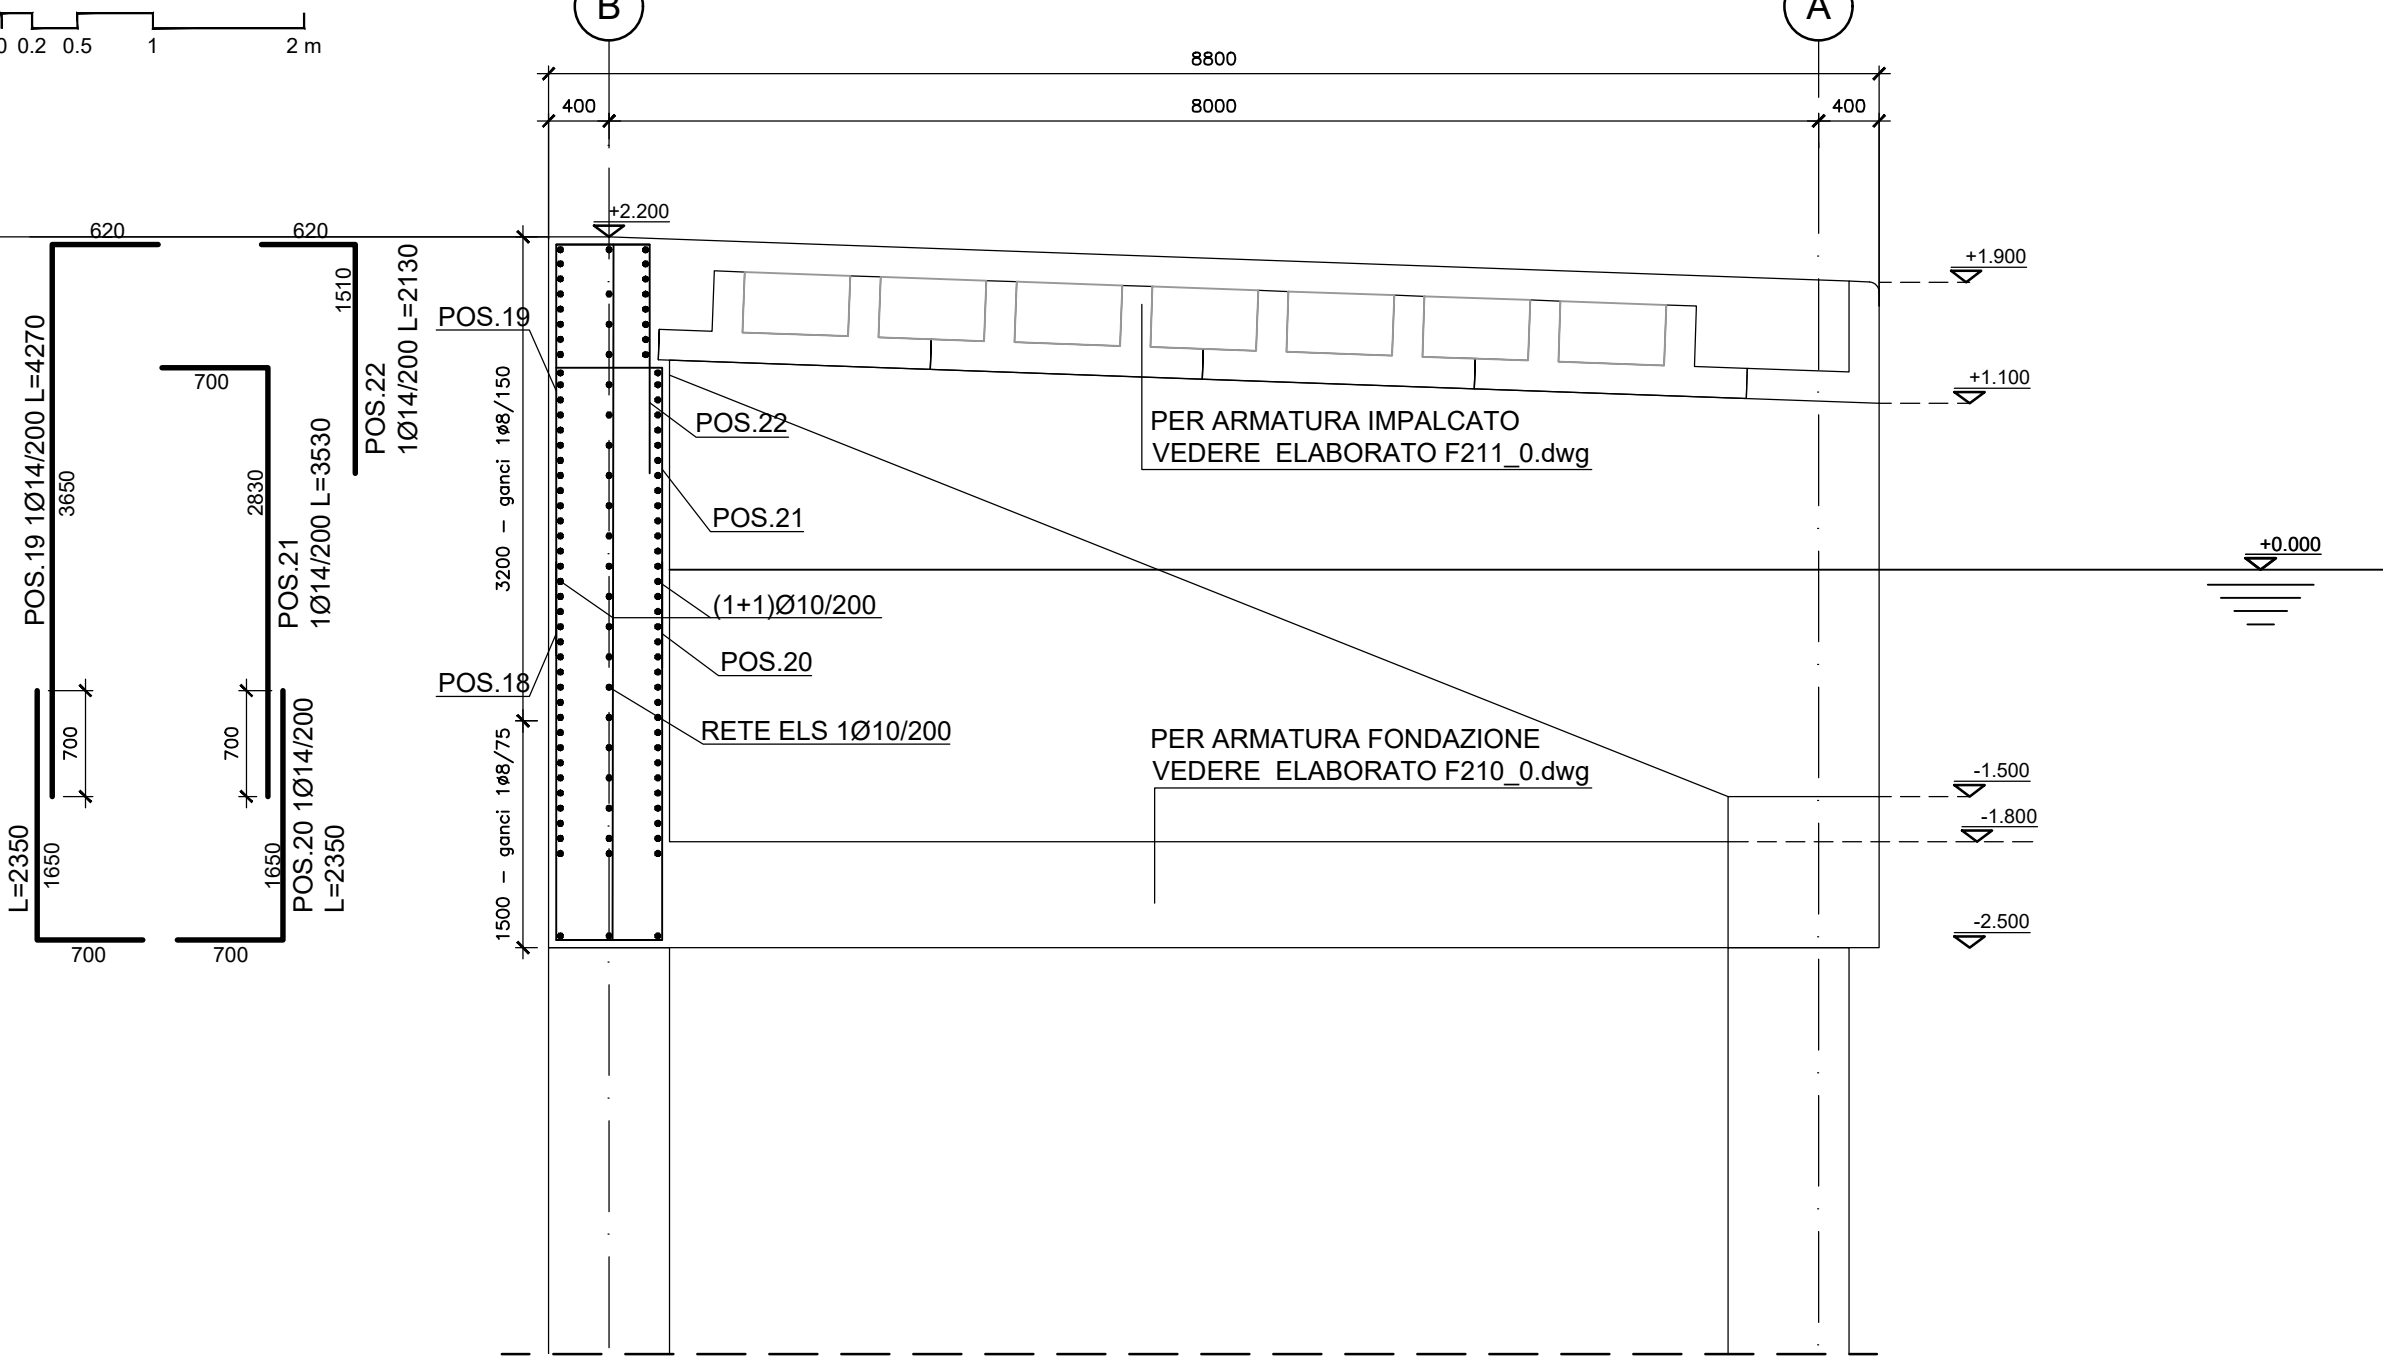

DETTAGLIO 1


ARMATURA SETTO SU FENDER - PIANTA

Scala 1:20

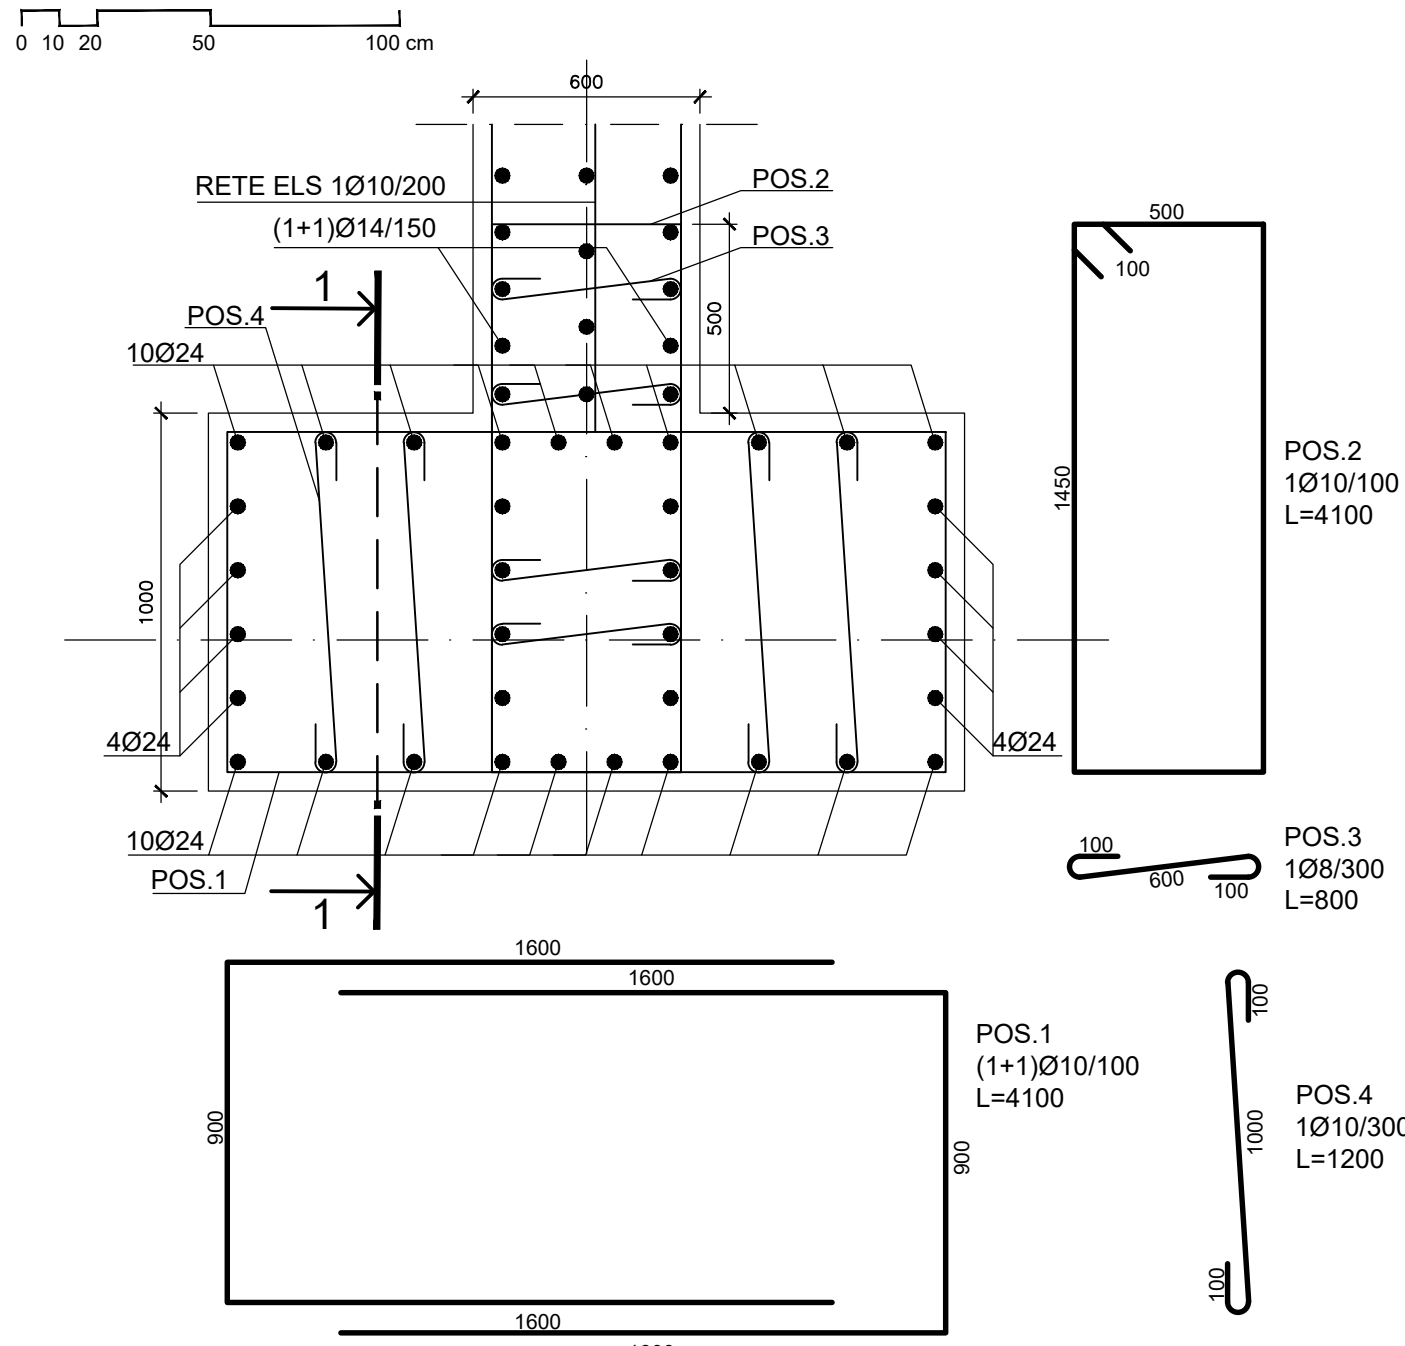

ARMATURA SETTO SU FENDER - PROSPETTO

Scala 1:50

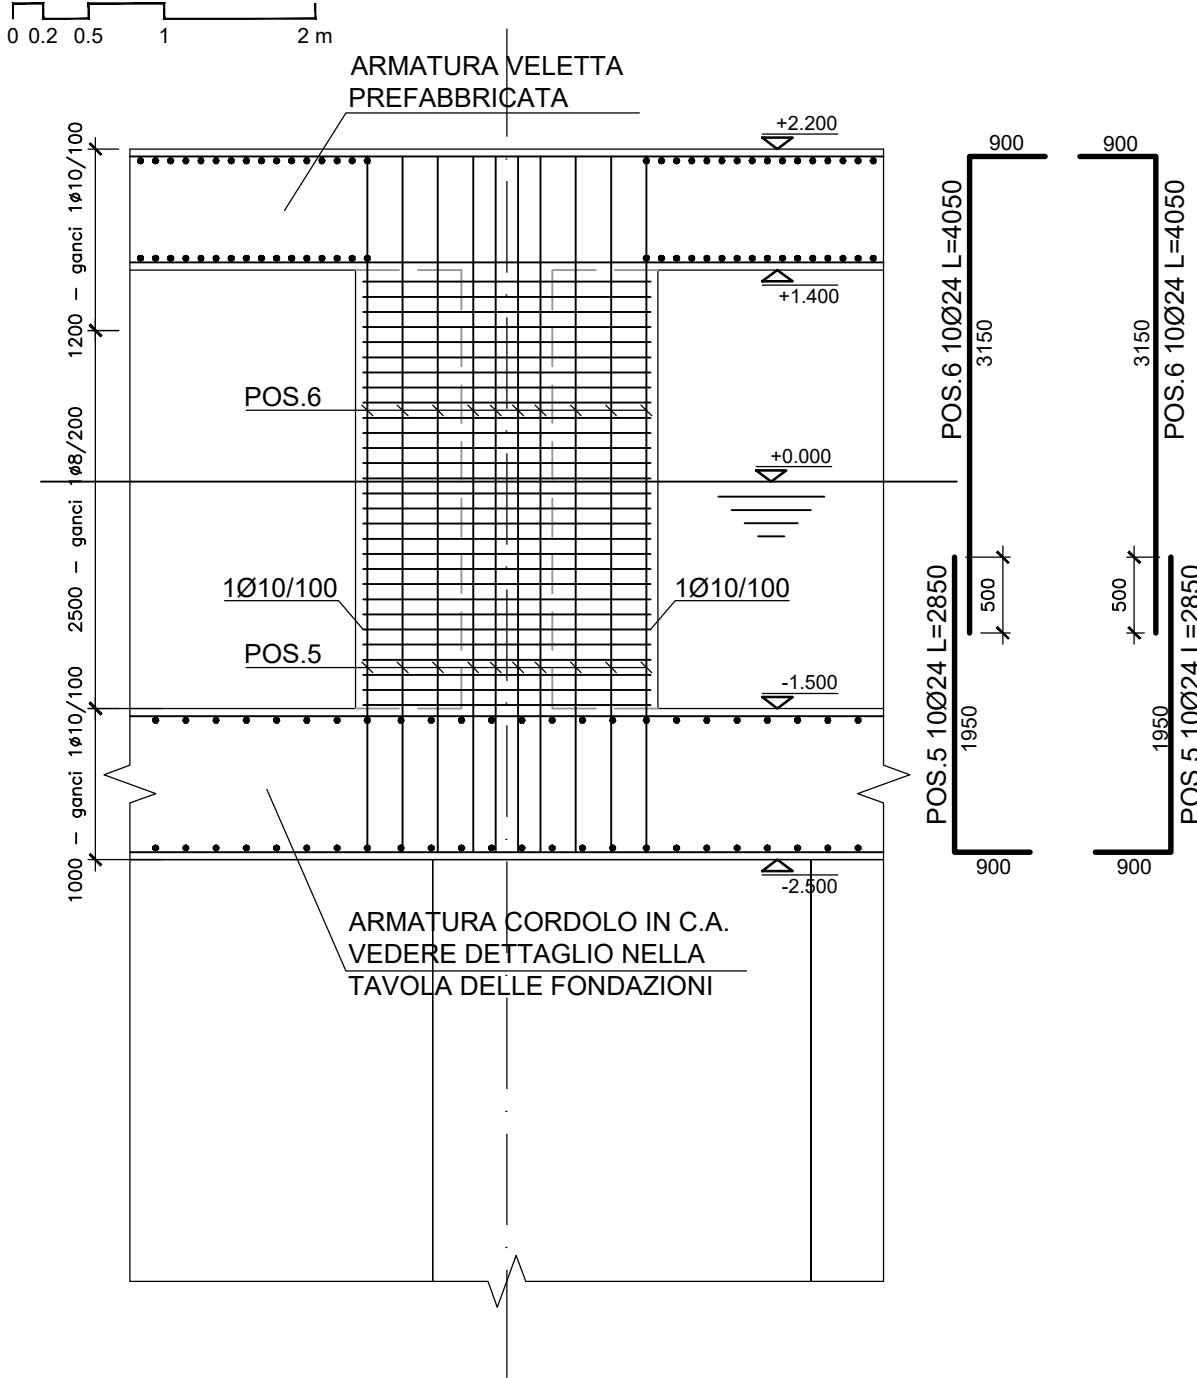

Comune di Messina

IMPRESA APPALTRICE
COEDMAR
S.p.A. - Via S. Maria, 10 - 98100 Messina (ME)
Tel. +39 091 4987 025
Fax +39 091 4987 024
www.coedmar.it

COORDINATA
INGENIERIA
S.p.A. - Via S. Maria, 10 - 98100 Messina (ME)
Tel. +39 091 4987 025
Fax +39 091 4987 024
www.ingenieria.it

PROGETTAZIONE
PCM
ingegneria
S.p.A. - Via S. Maria, 10 - 98100 Messina (ME)
Tel. +39 091 4987 025
Fax +39 091 4987 024
www.pcm.it

PROGETTO
INGENIERIA
S.p.A. - Via S. Maria, 10 - 98100 Messina (ME)
Tel. +39 091 4987 025
Fax +39 091 4987 024
www.ingenieria.it

COMUNE DI MESSINA
LAVORI DI COSTRUZIONE DELLA PIATTAFORMA
LOGISTICA INTERMODALE TREMESTIERI CON ANNESSO
SCALO PORTUALE - PRIMO STRALCIO FUNZIONALE

EMMISSIONE
PROGETTO ESECUTIVO

TITOLO
F - STRUTTURE DI BANCHINA
Intervento B3 - Opera di coronamento e rampa - Sedi e particolari

REV.	DATA	FILE	OSSERVAZIONI	DIS.	APPR.
1					
2					
3					
4					
5					

ELABORATO N. **F212**

DATA: Ottobre 2017
PROGETTO: 1. Messina
SCALA: 1:20 - 1:50
FILE: 1044_F212_0.dwg
AUTORE: J.M.
VERIFICATO: 1044
APPROVAZIONE: 1. Messina