





PANNELLO TIPO 1 (2500x800 mm) - ARMATURA DIAFRAMMA (da 101 a 106 e da 118 a 124)

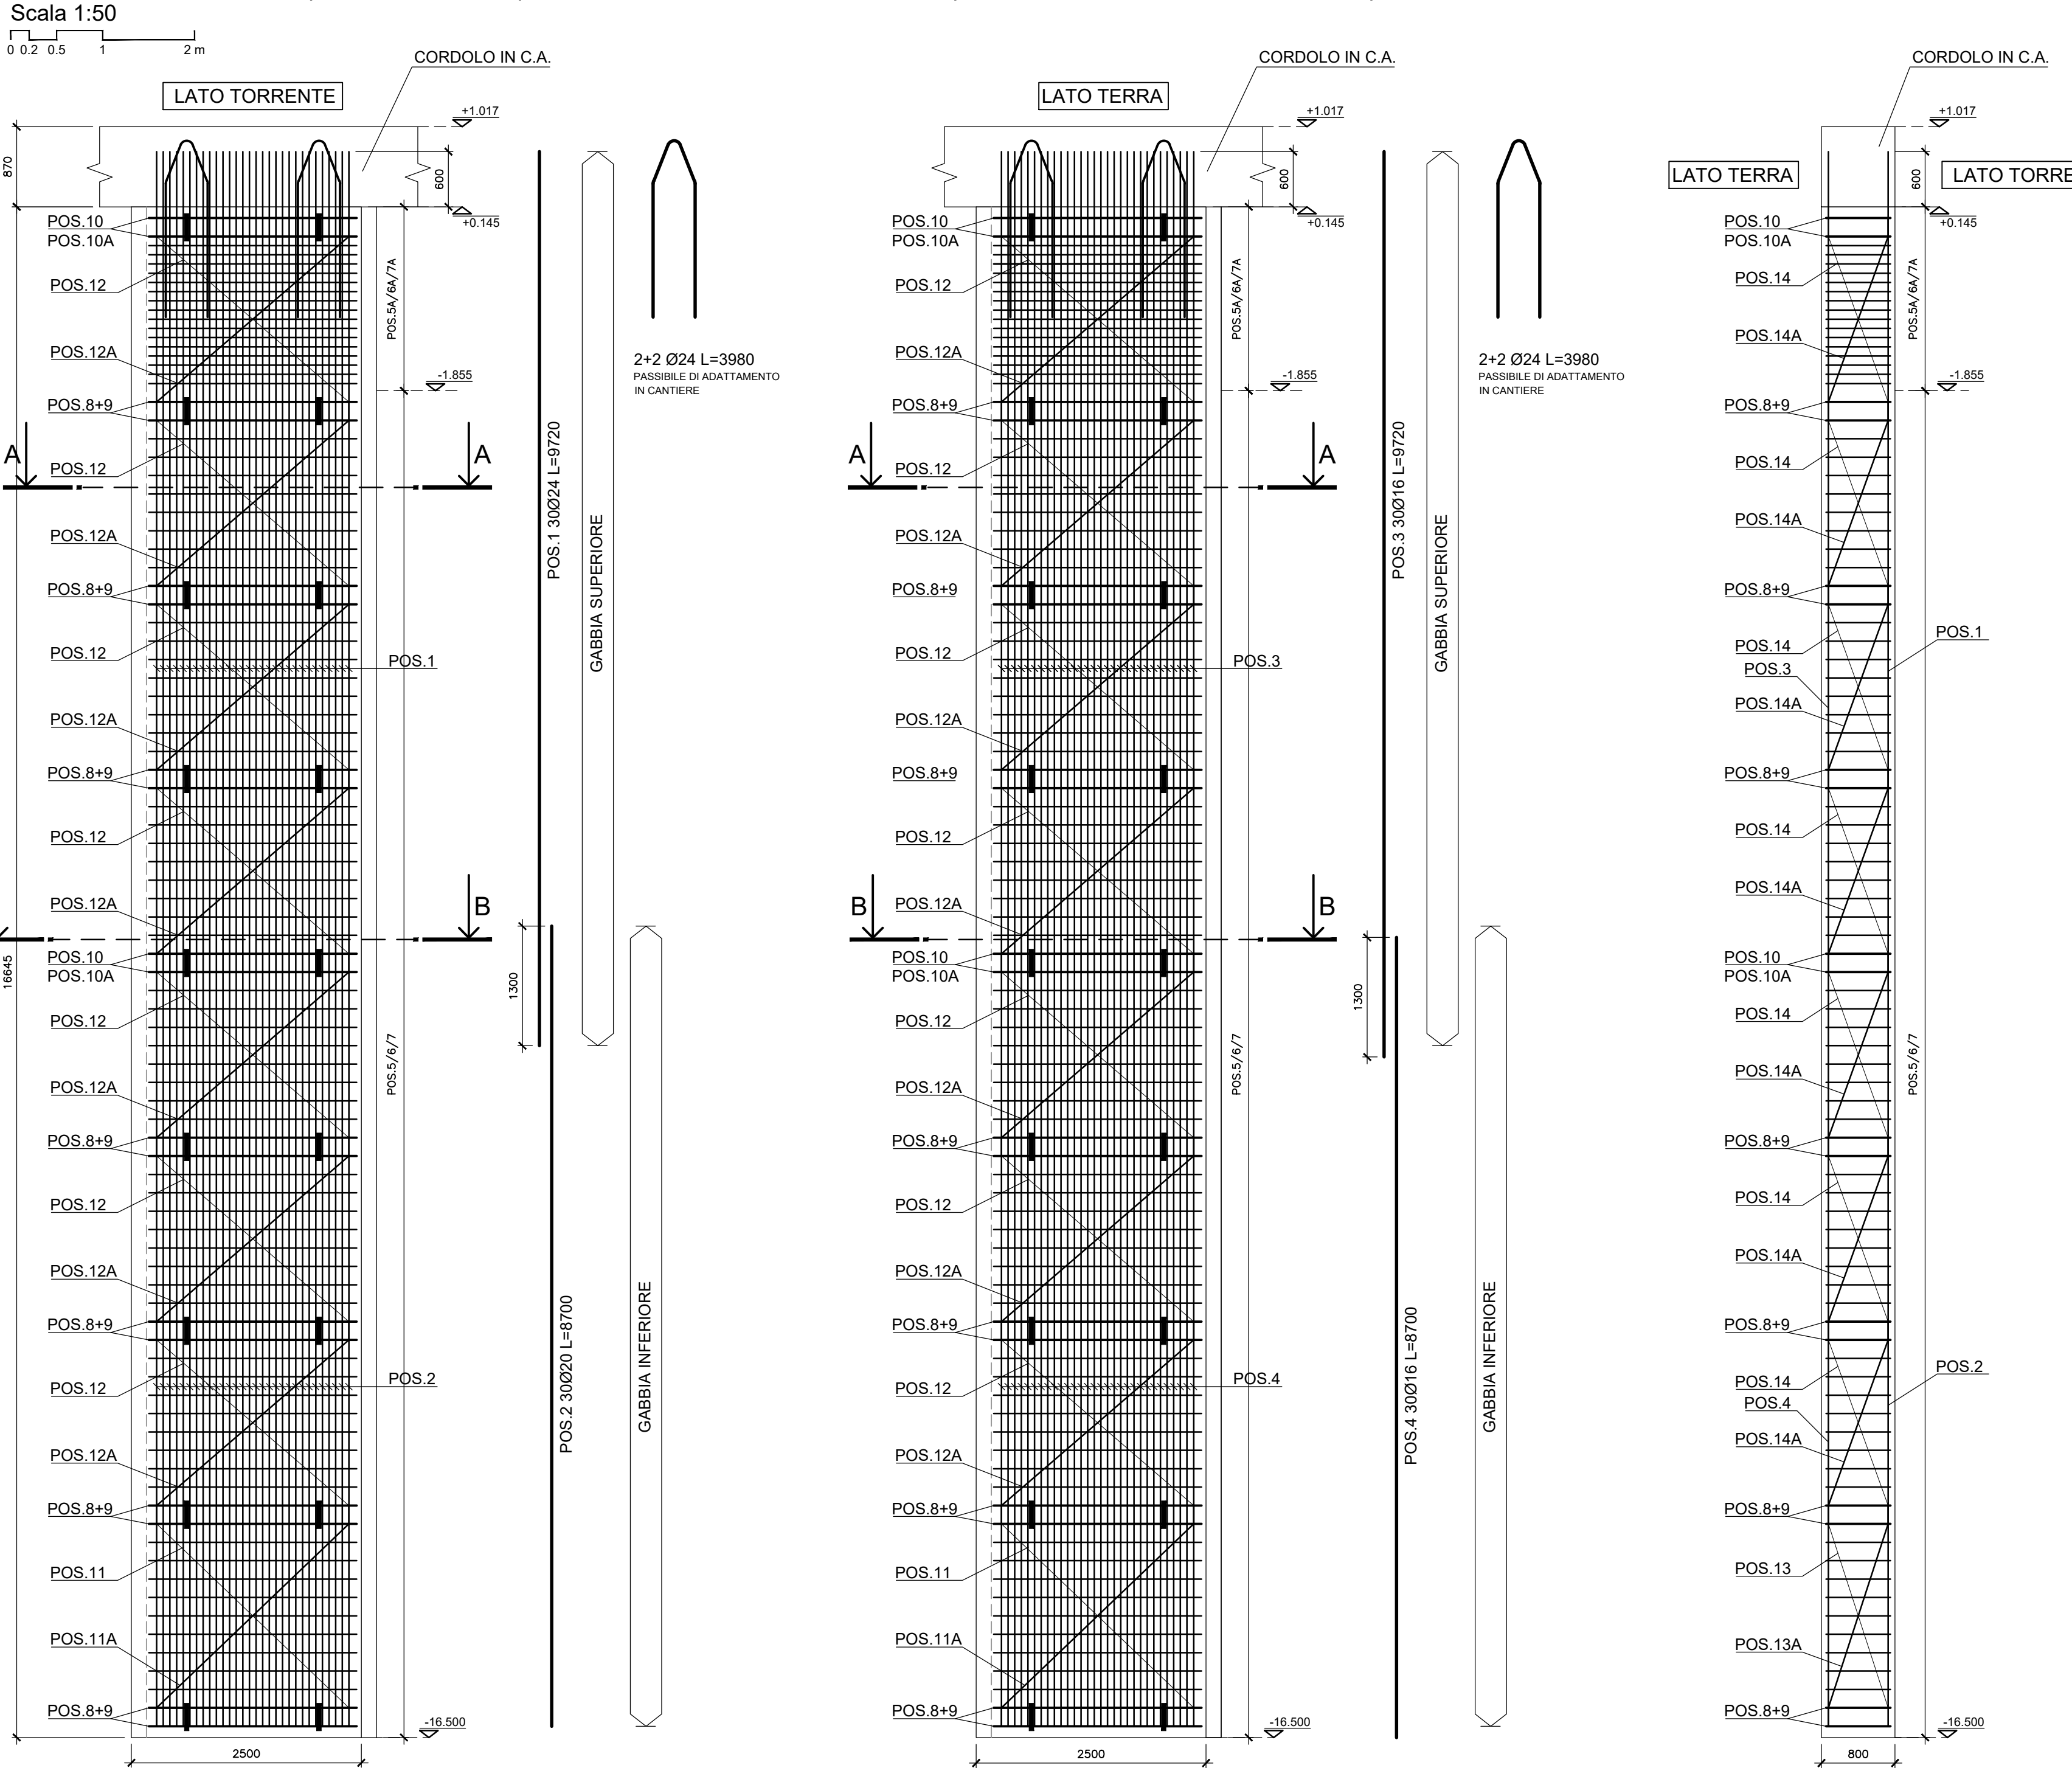


SEZIONE A-A

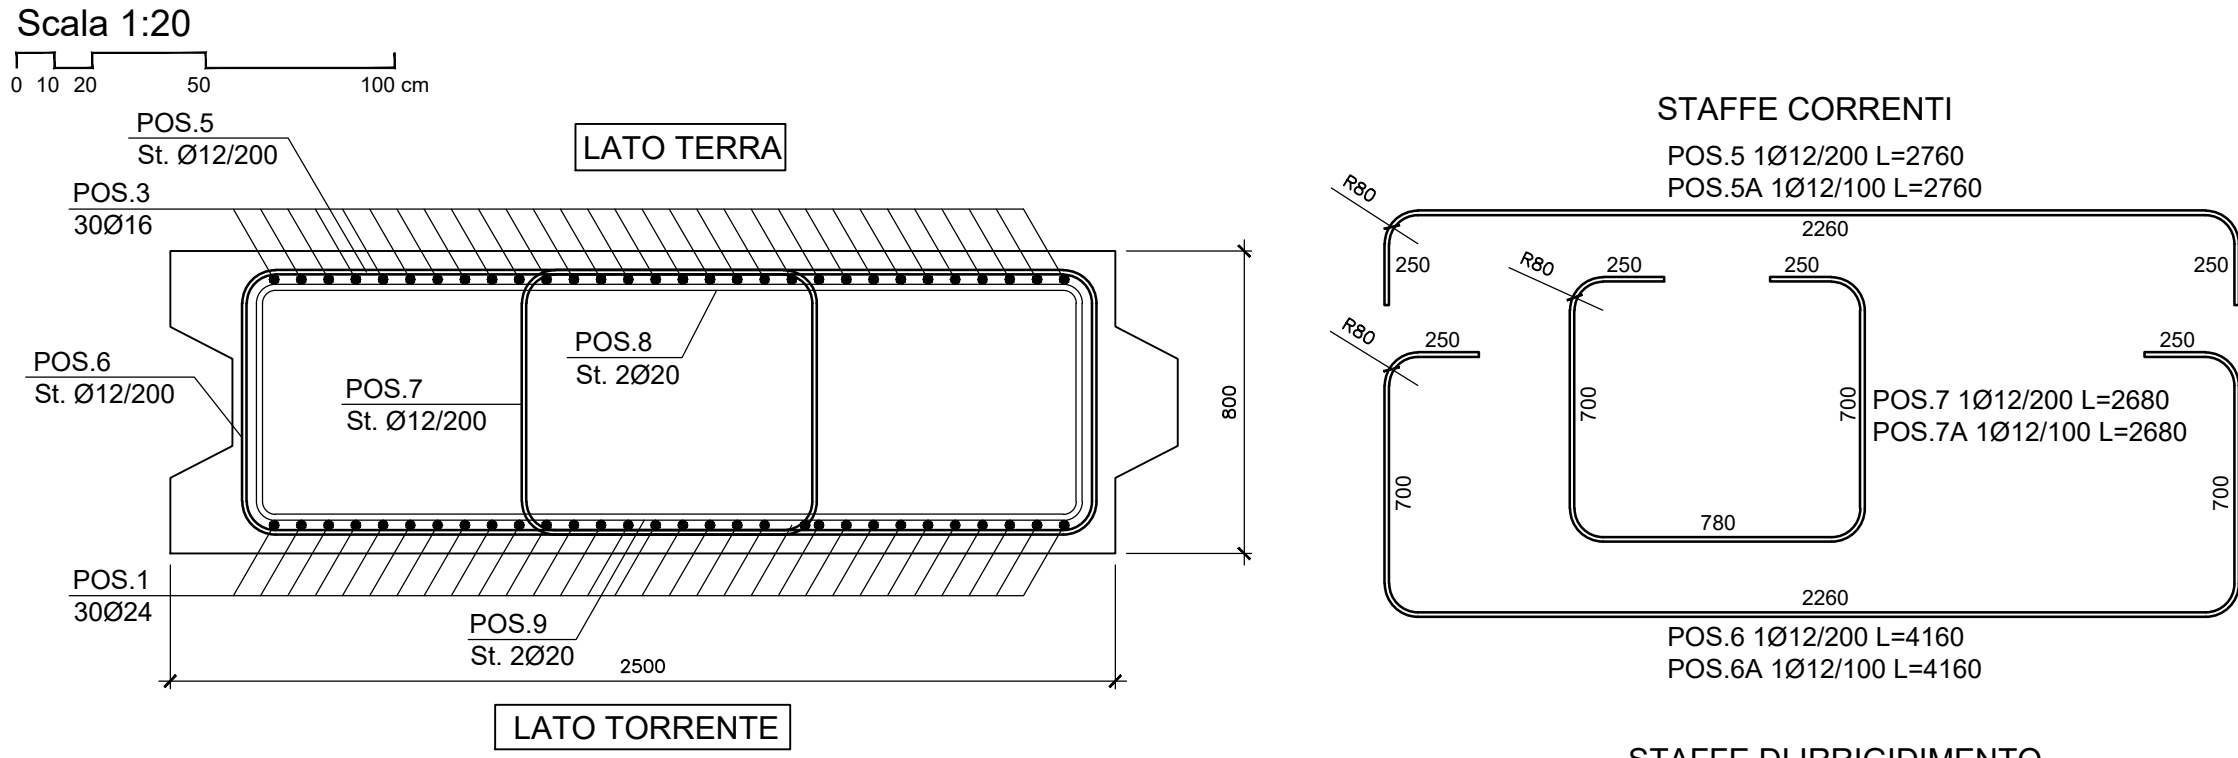


SEZIONE B-B

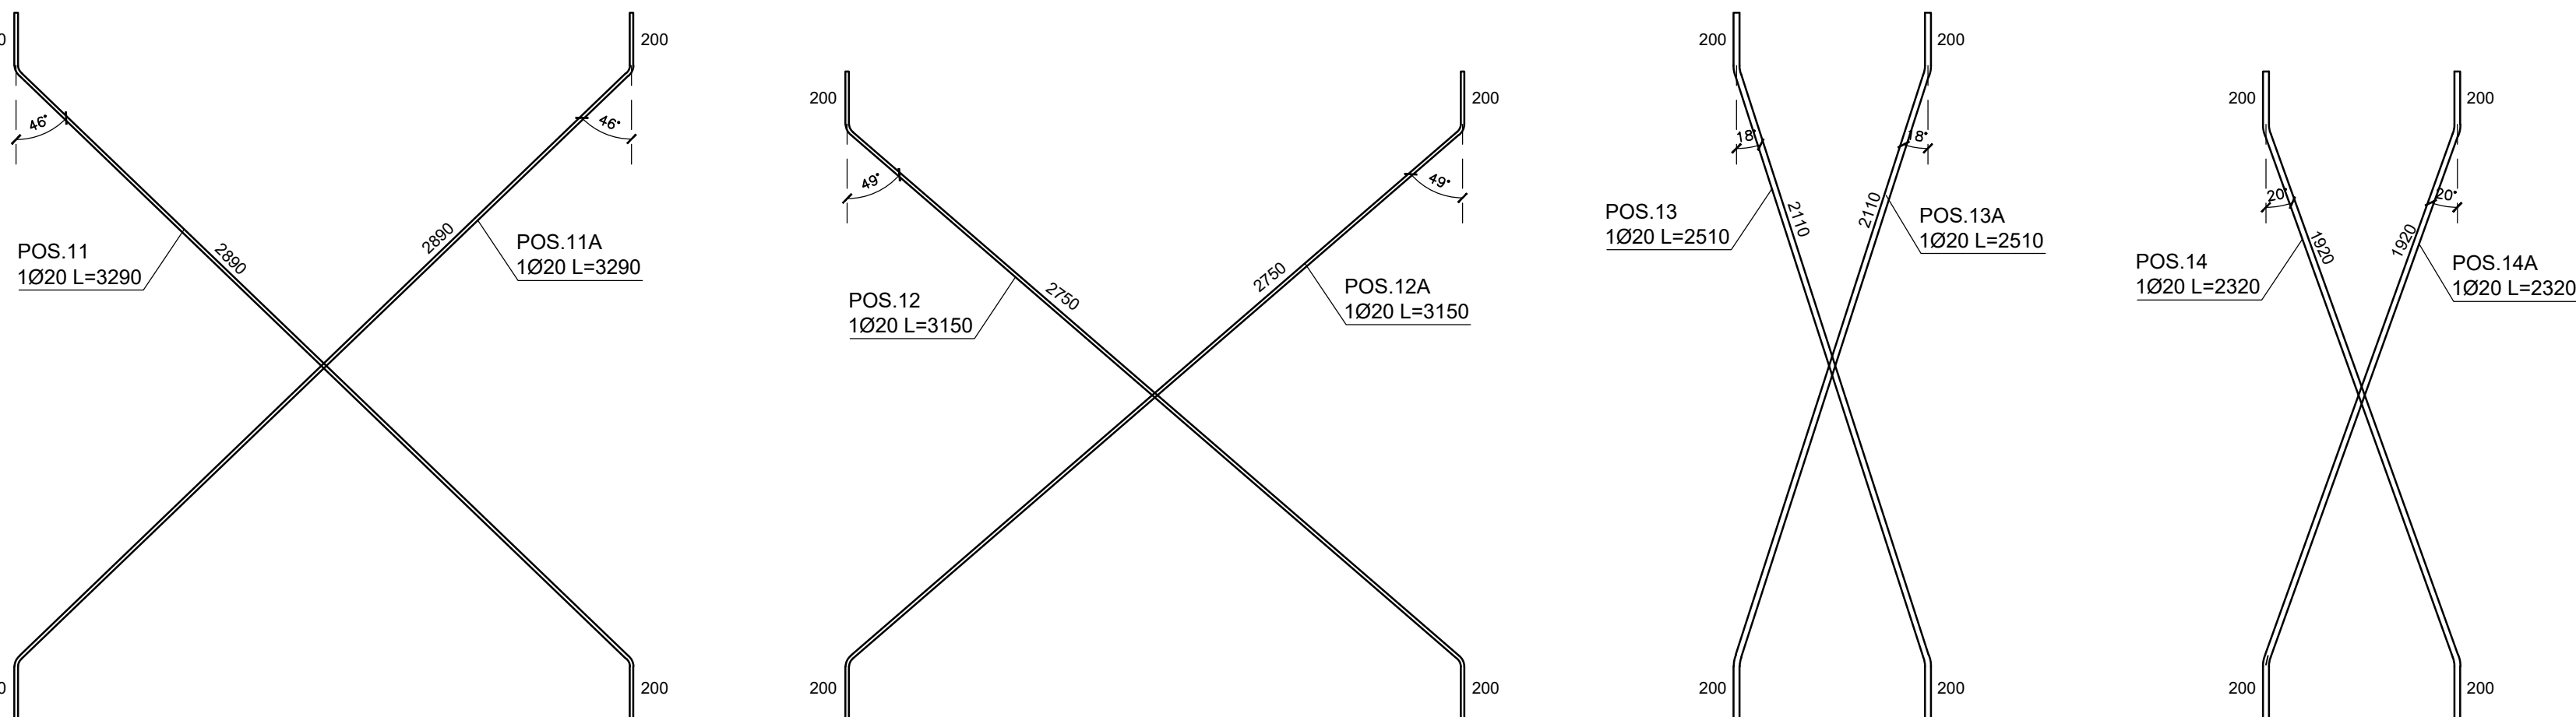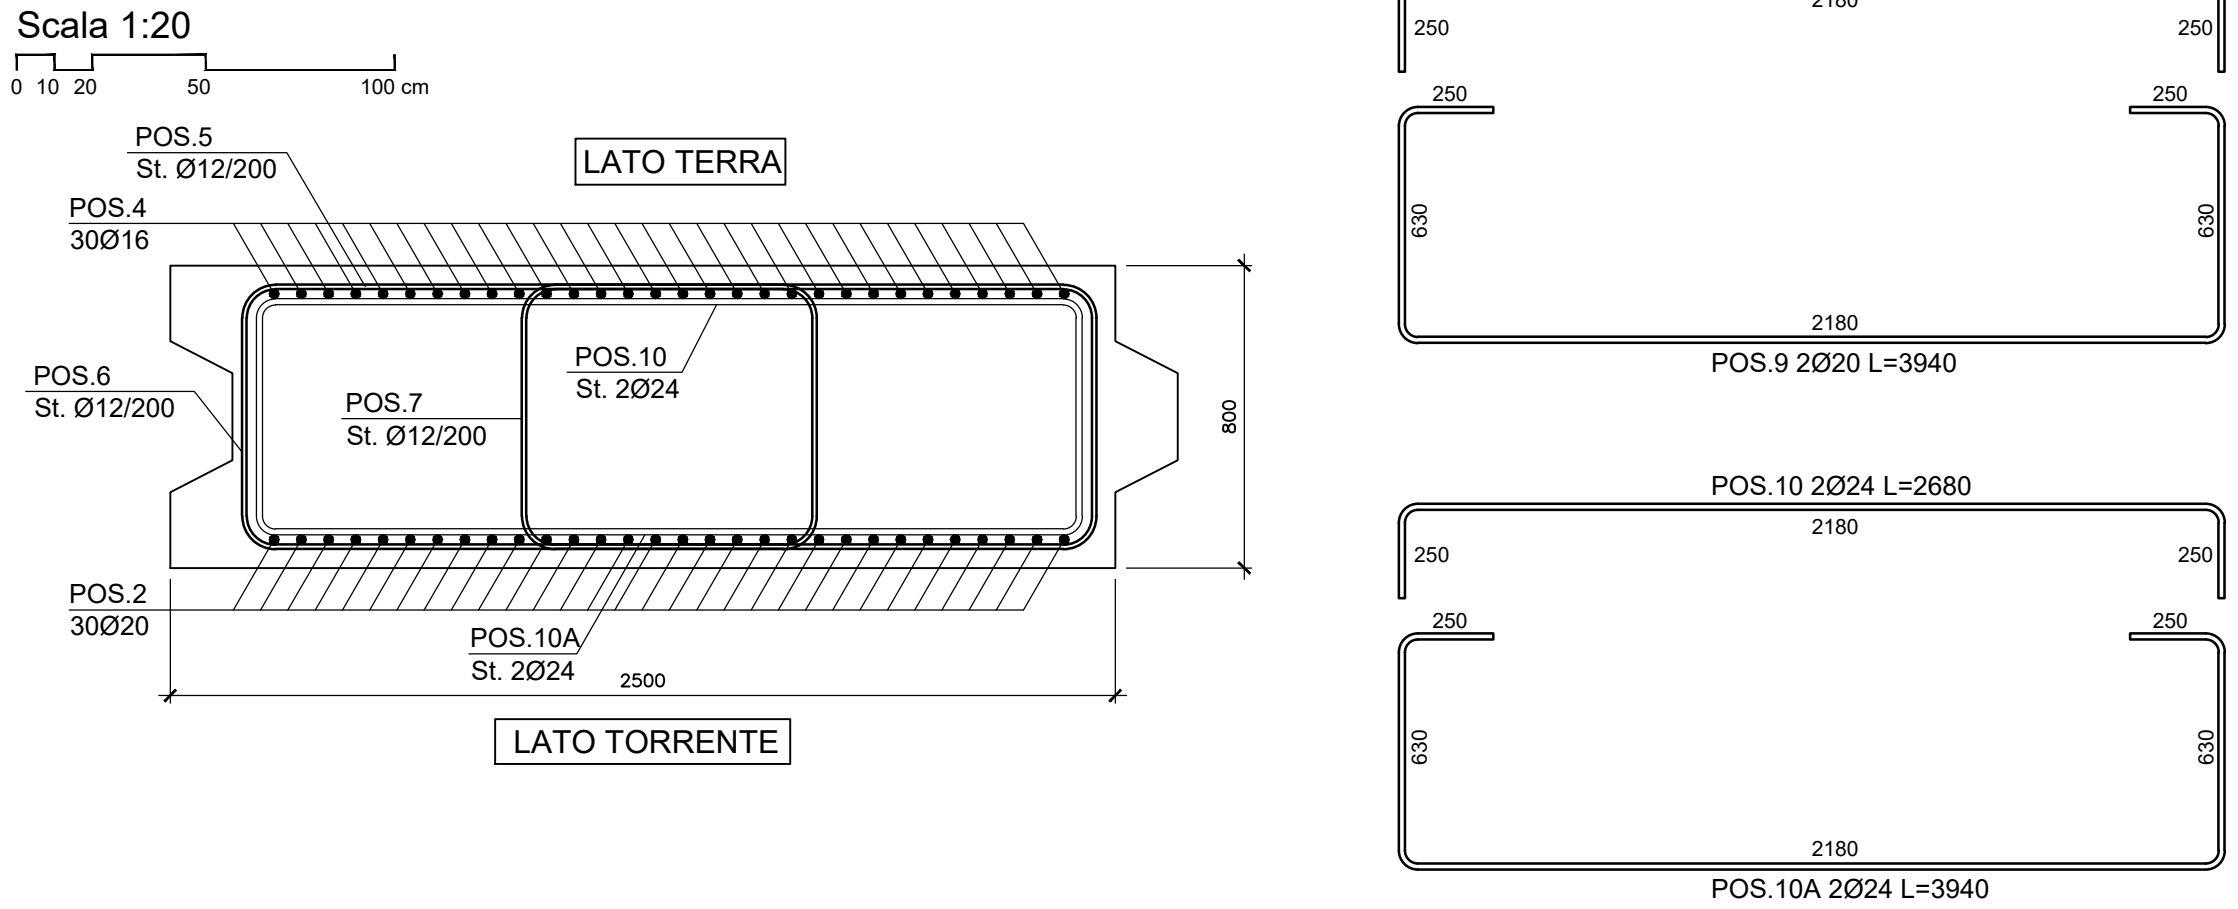



PANNELLO TIPO 2 (2500x800 mm) - ARMATURA DIAFRAMMA (da 101 a 106 e da 118 a 124)

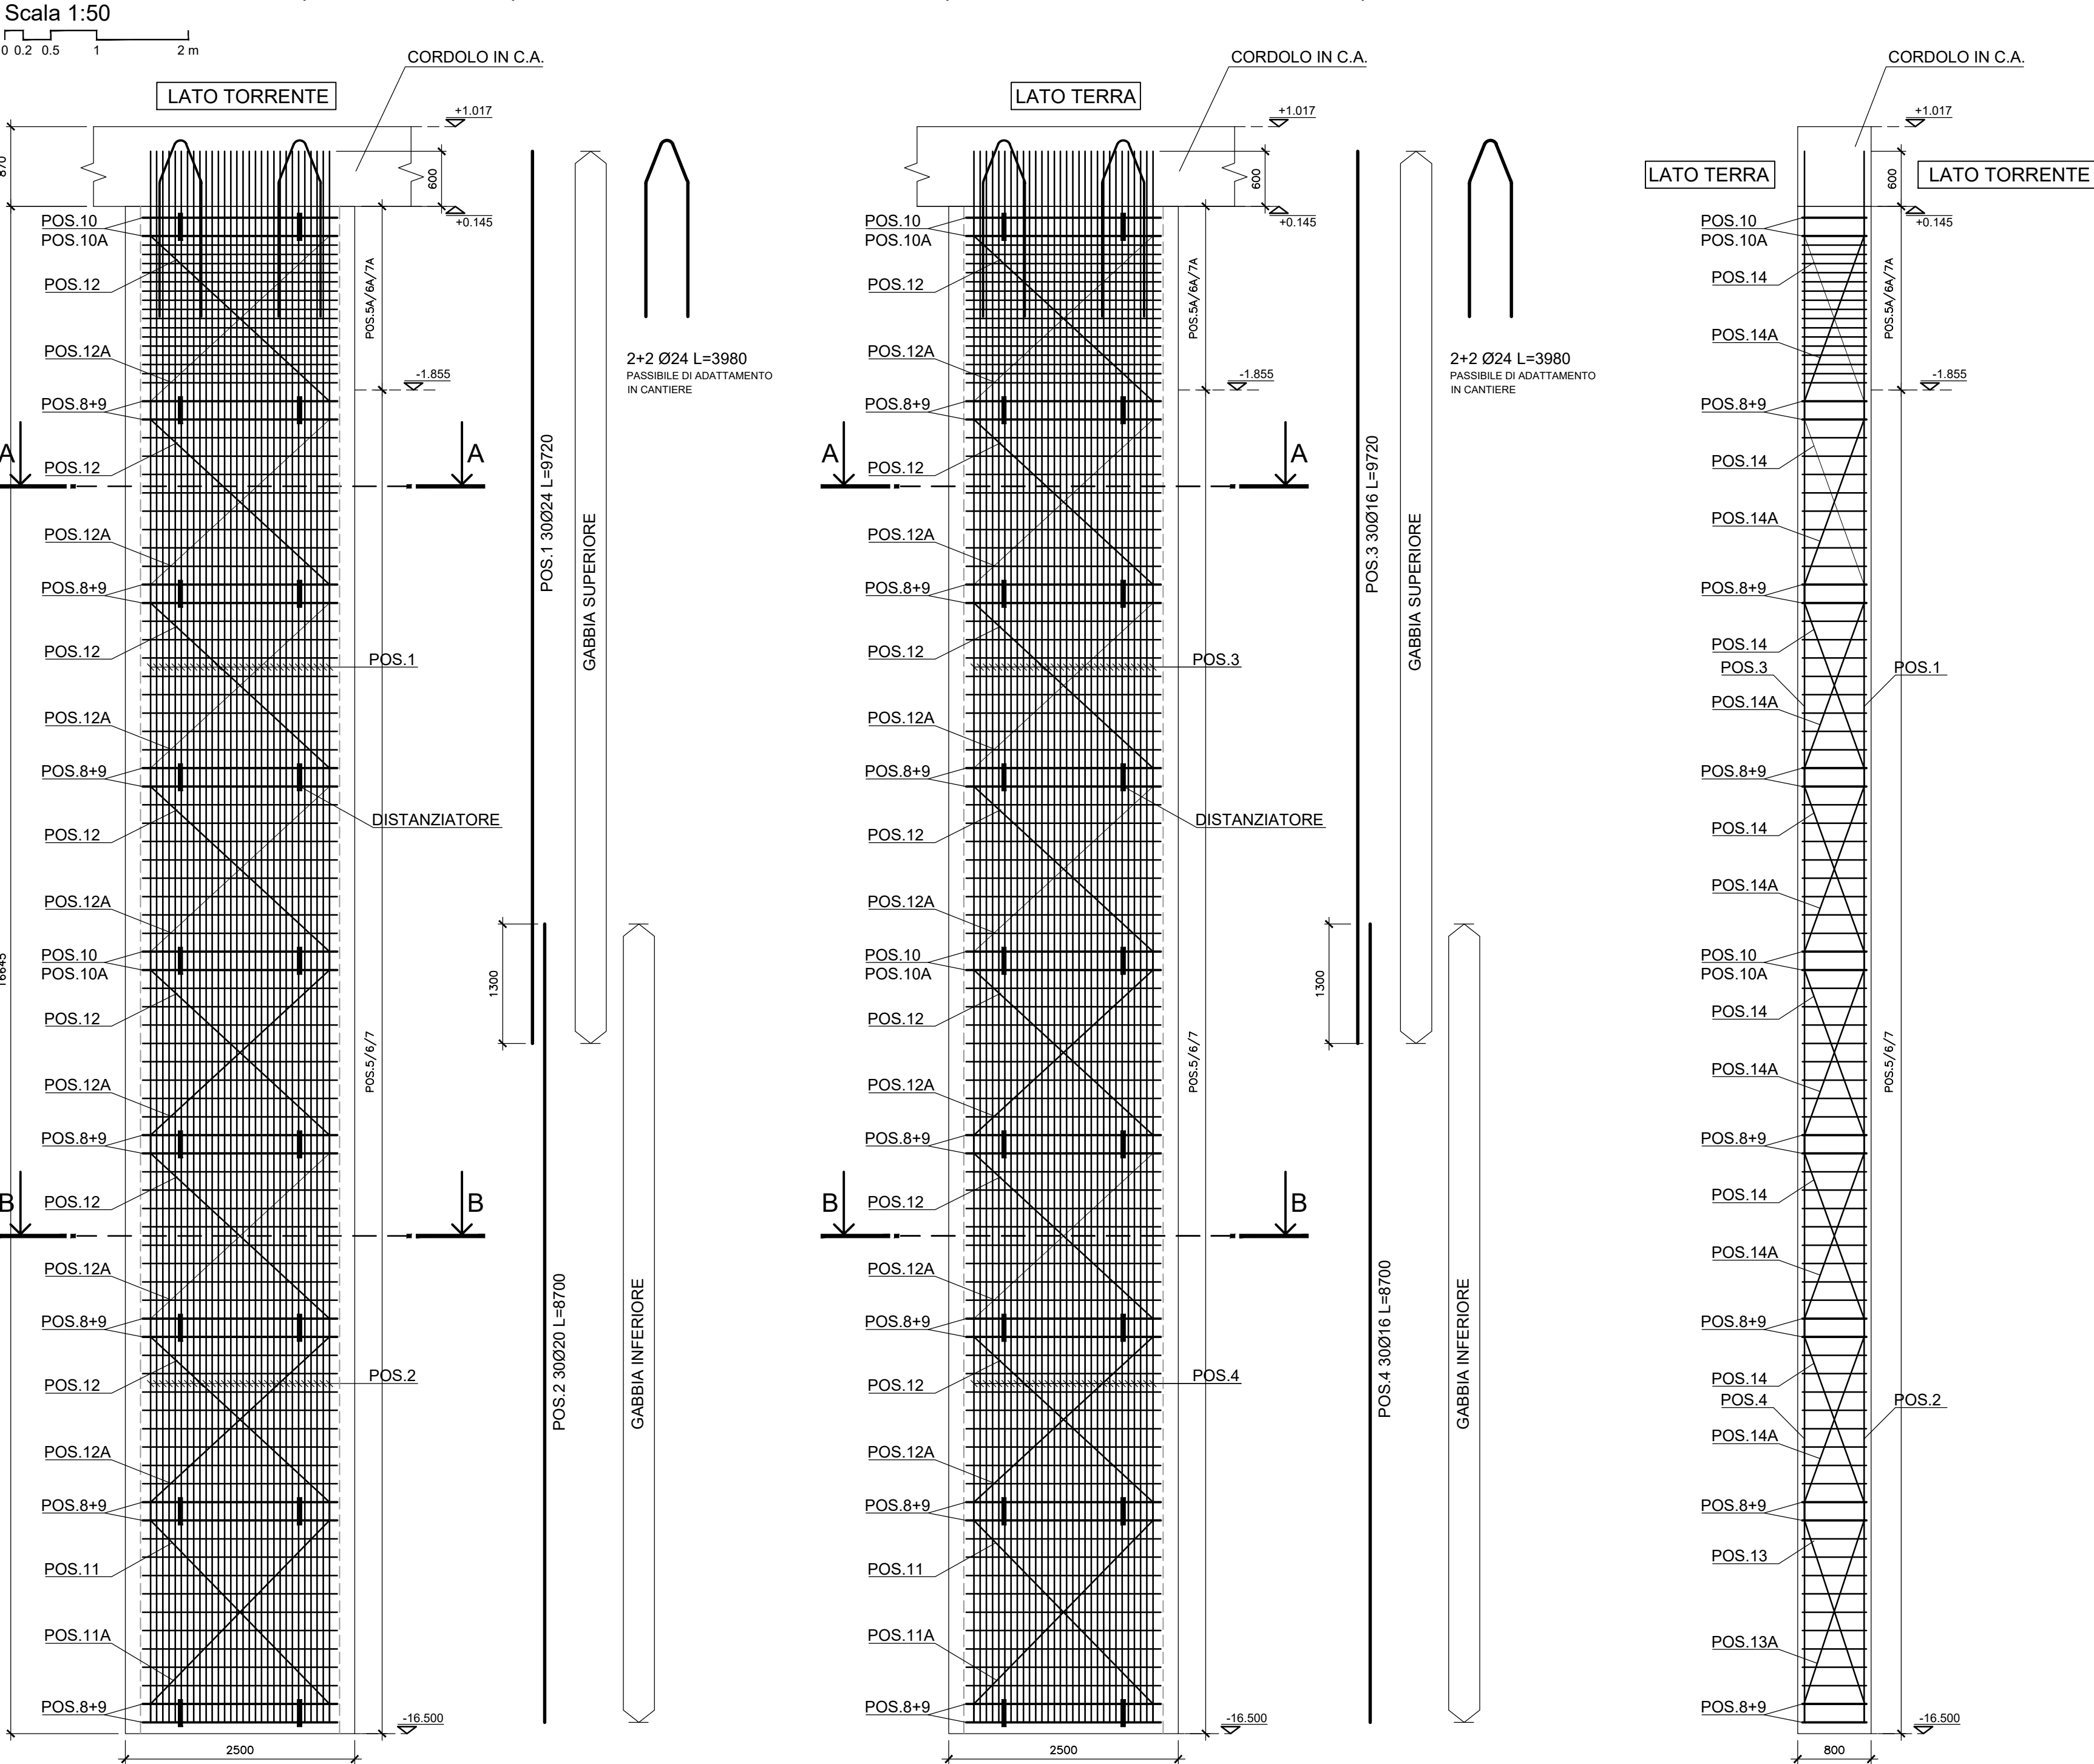


SEZIONE A-A

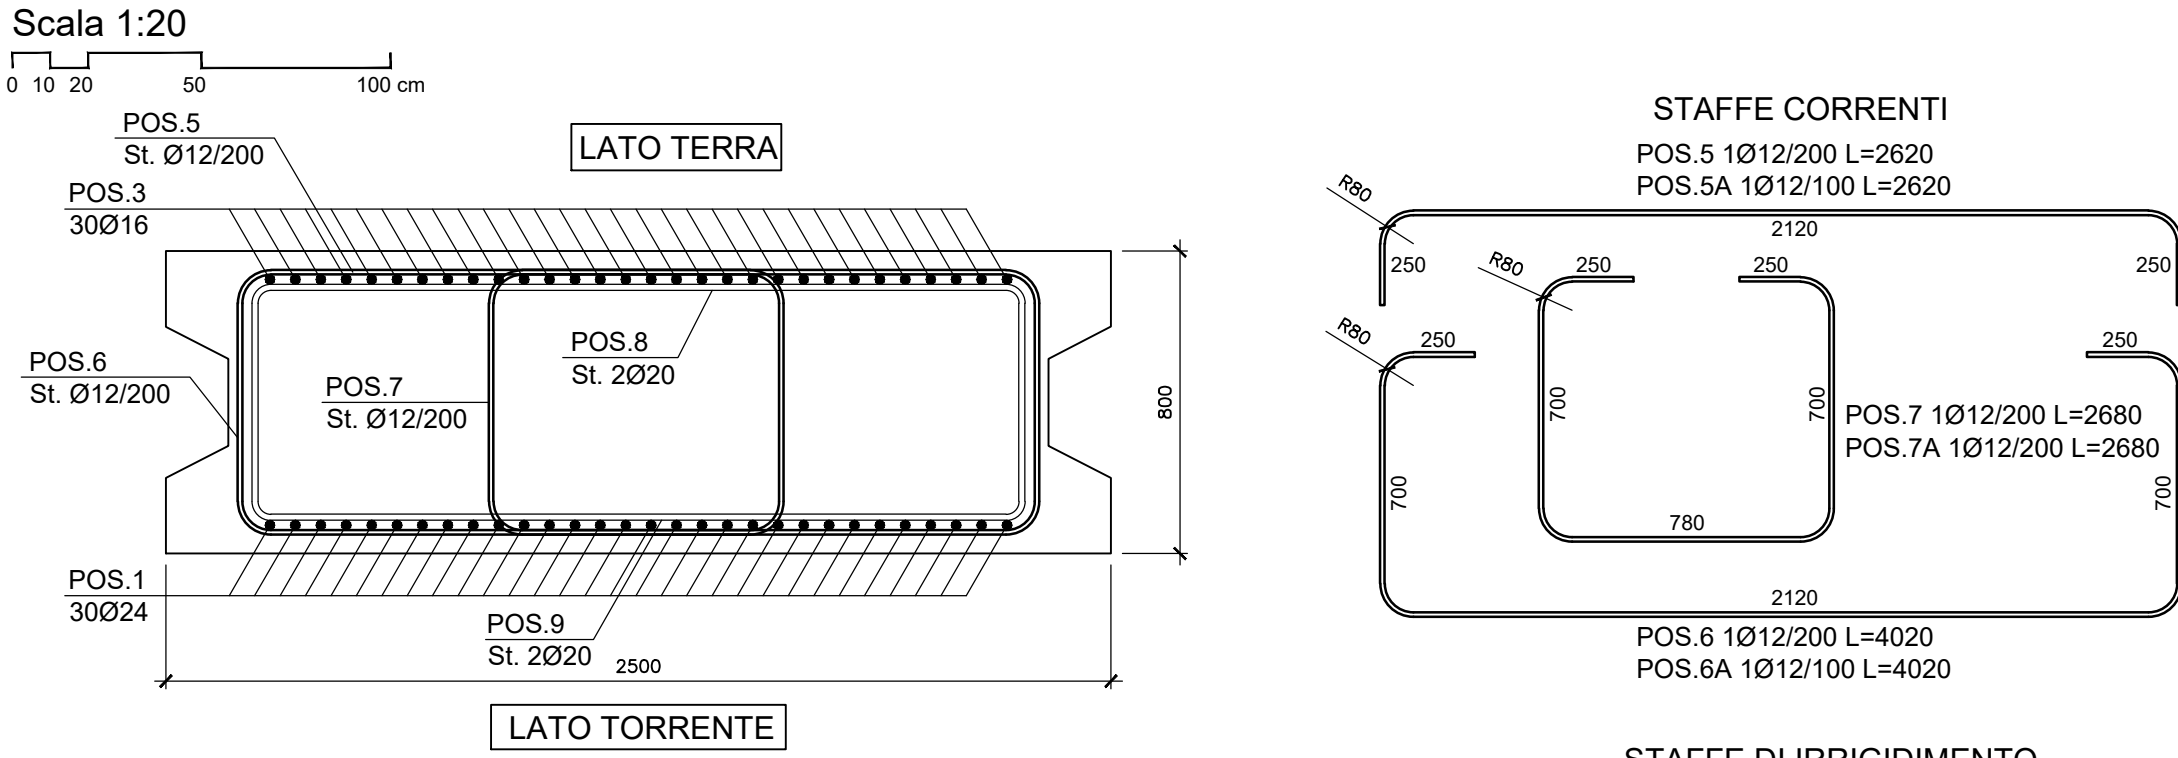

SEZIONE B-B

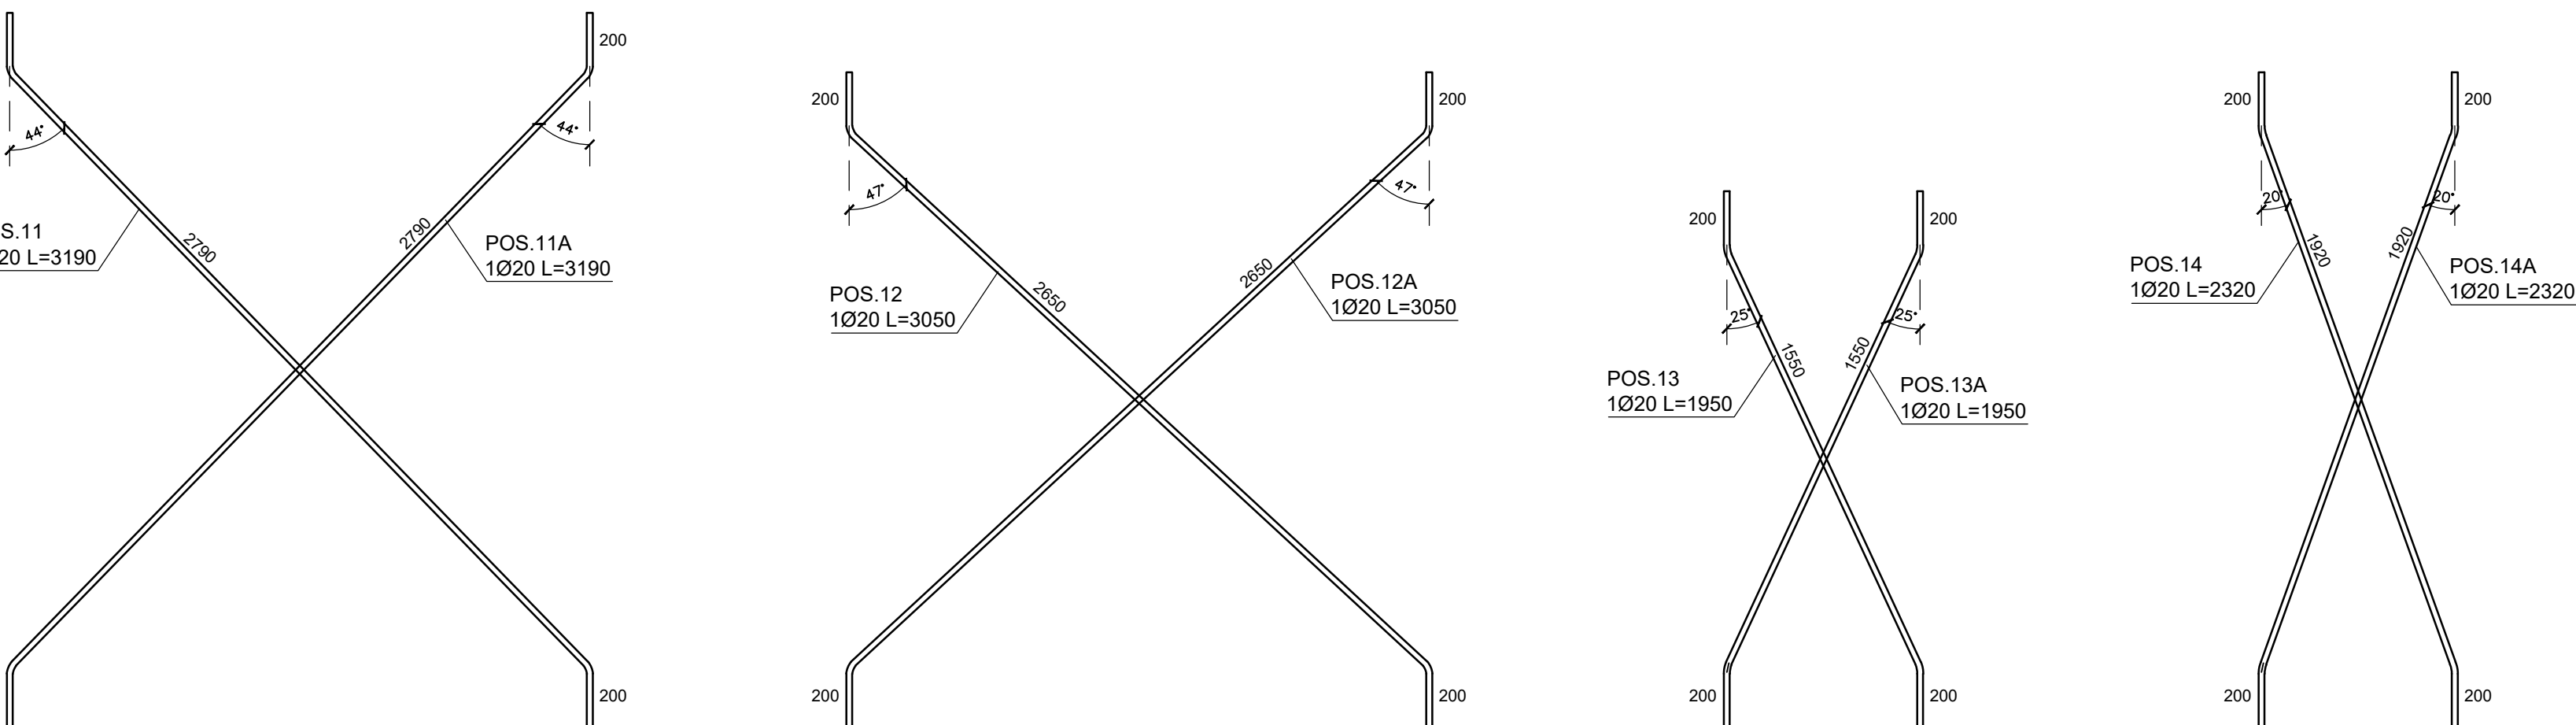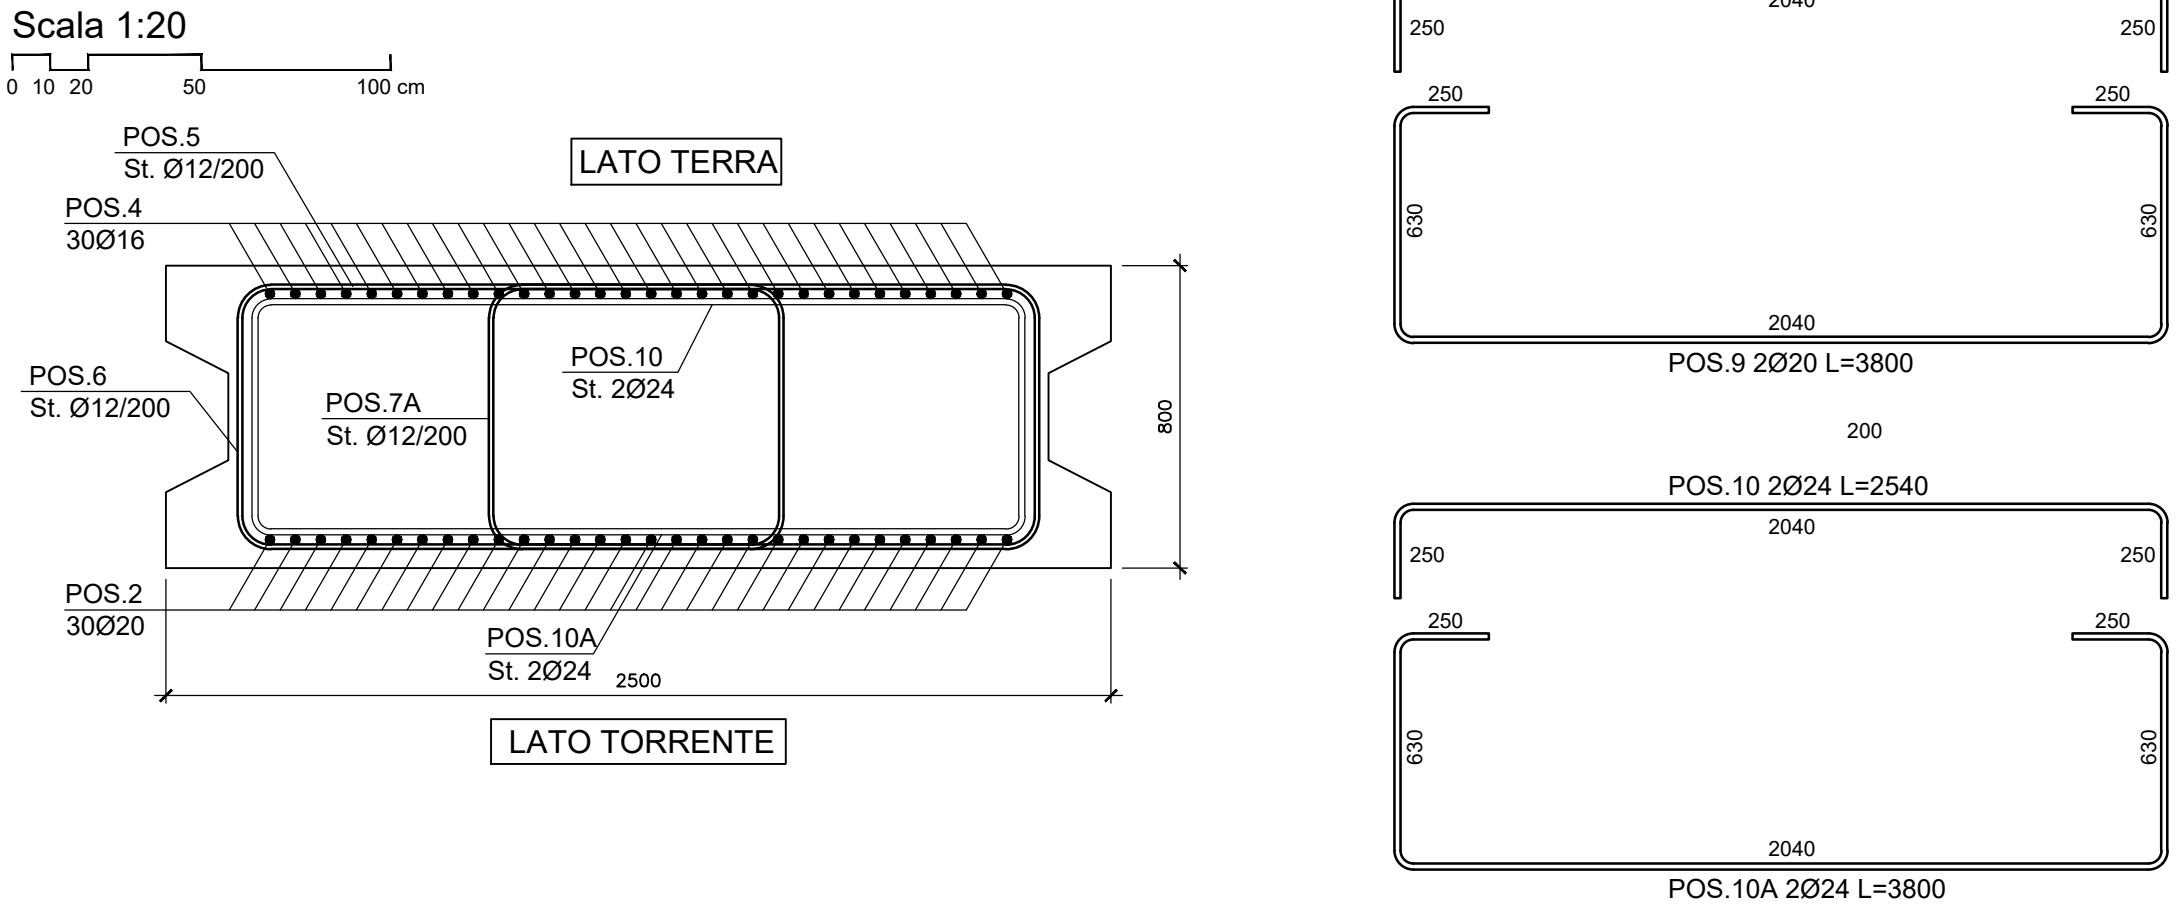

PIANTA TORRENTE GUIDARI

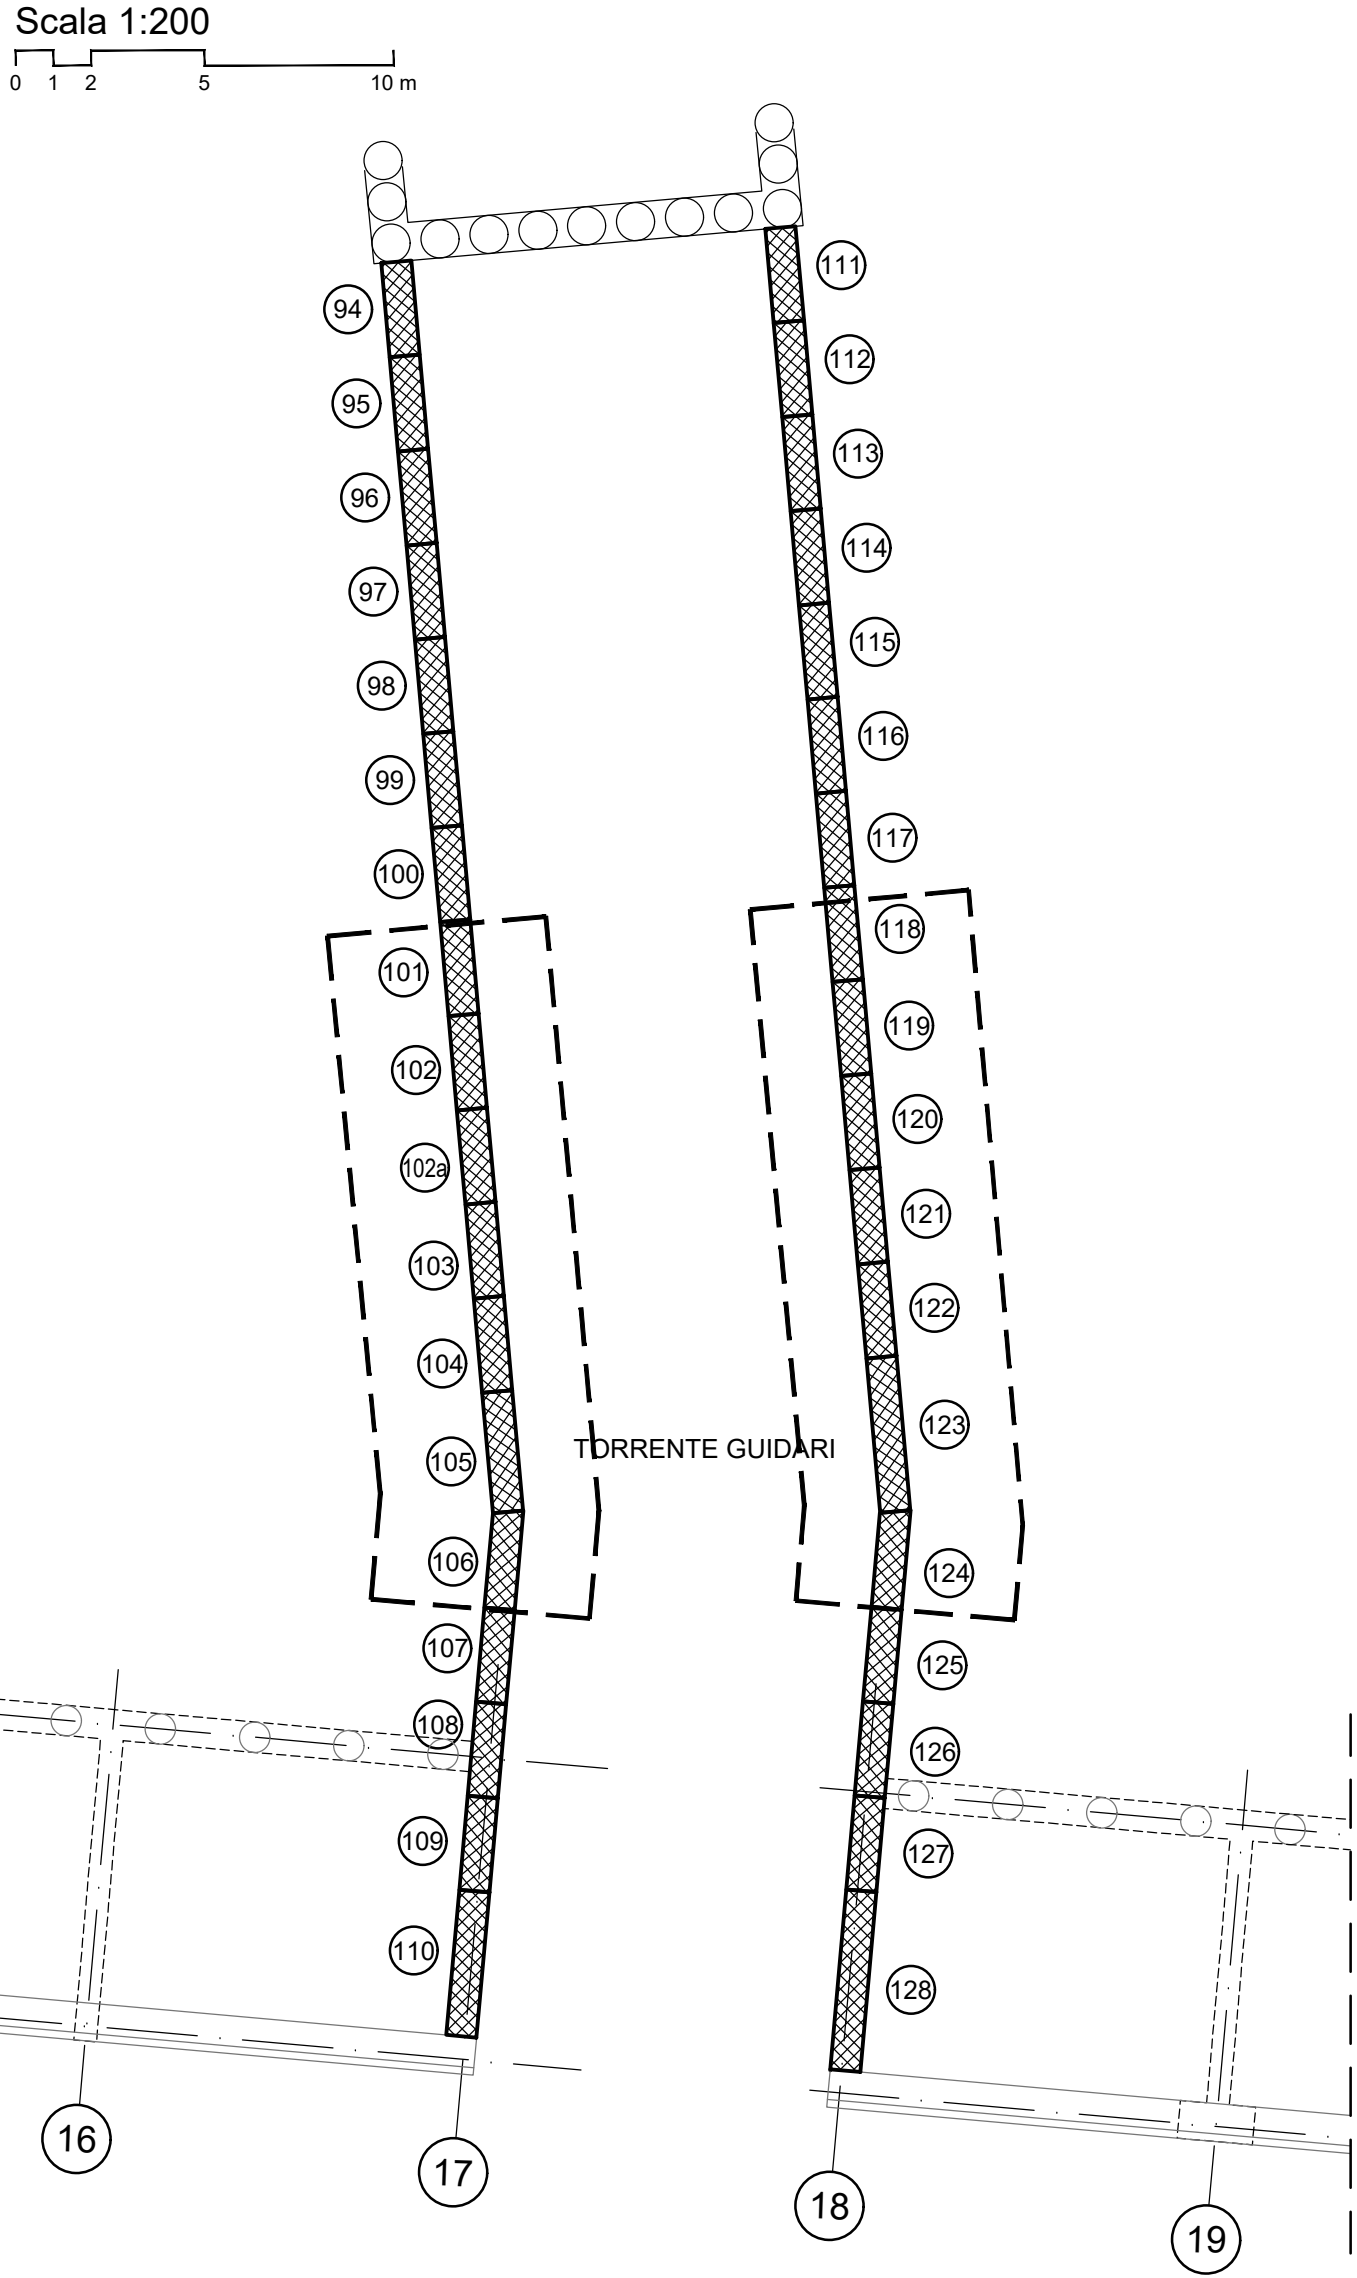

NOTA BENE:

IL PRESENTE ELABORATO RIPORTA LO SVILUPPO DELLE ARMATURE PER IL PANNELLO TIPOLOGICO DA 2.5m: PER TUTTE LE SITUAZIONI CON LUNGHEZZA MAGGIORE, ADEGUARE LE ARMATURE IN PROPORZIONE AL GRADO DI RESISTENZA STRUTTURALE RICHIESTO.



IMPRESA APPALTRICE
CO.FED.MAR.

COPIATA
INGEGNERIA

PROGETTAZIONE
FSM
Ingegneria

PROTEC

Ing. Vincenzo Iacopino
Arch. Claudio Lucchesi
Ing. Mario Marino
Dot. Geol. Sergio Daffini

COMUNE DI MESSINA
LAVORI DI COSTRUZIONE DELLA PIATTAFORMA
LOGISTICA INTERMODALE TREMESTIERI CON ANNESSO
SCALO PORTUALE - PRIMO STRALCIO FUNZIONALE

PROGETTO ESECUTIVO

TITOLO
F - STRUTTURE DI BANCHINA
Intervento B4 - Darsene e ponticelli 2/3

REV.	DATA	FILE	OGGETTO	DIS.	APPR.
1					
2					
3					
4					
5					

ELABORATO N. **F214**

DATA
Ottobre 2017
PROGETTO
L. Maresca

SCALA
1:20 - 1:50
FILE
1044_F214_5.dwg
VERIFICA
L. Maresca

APPROVAZIONE
T. Tassi