
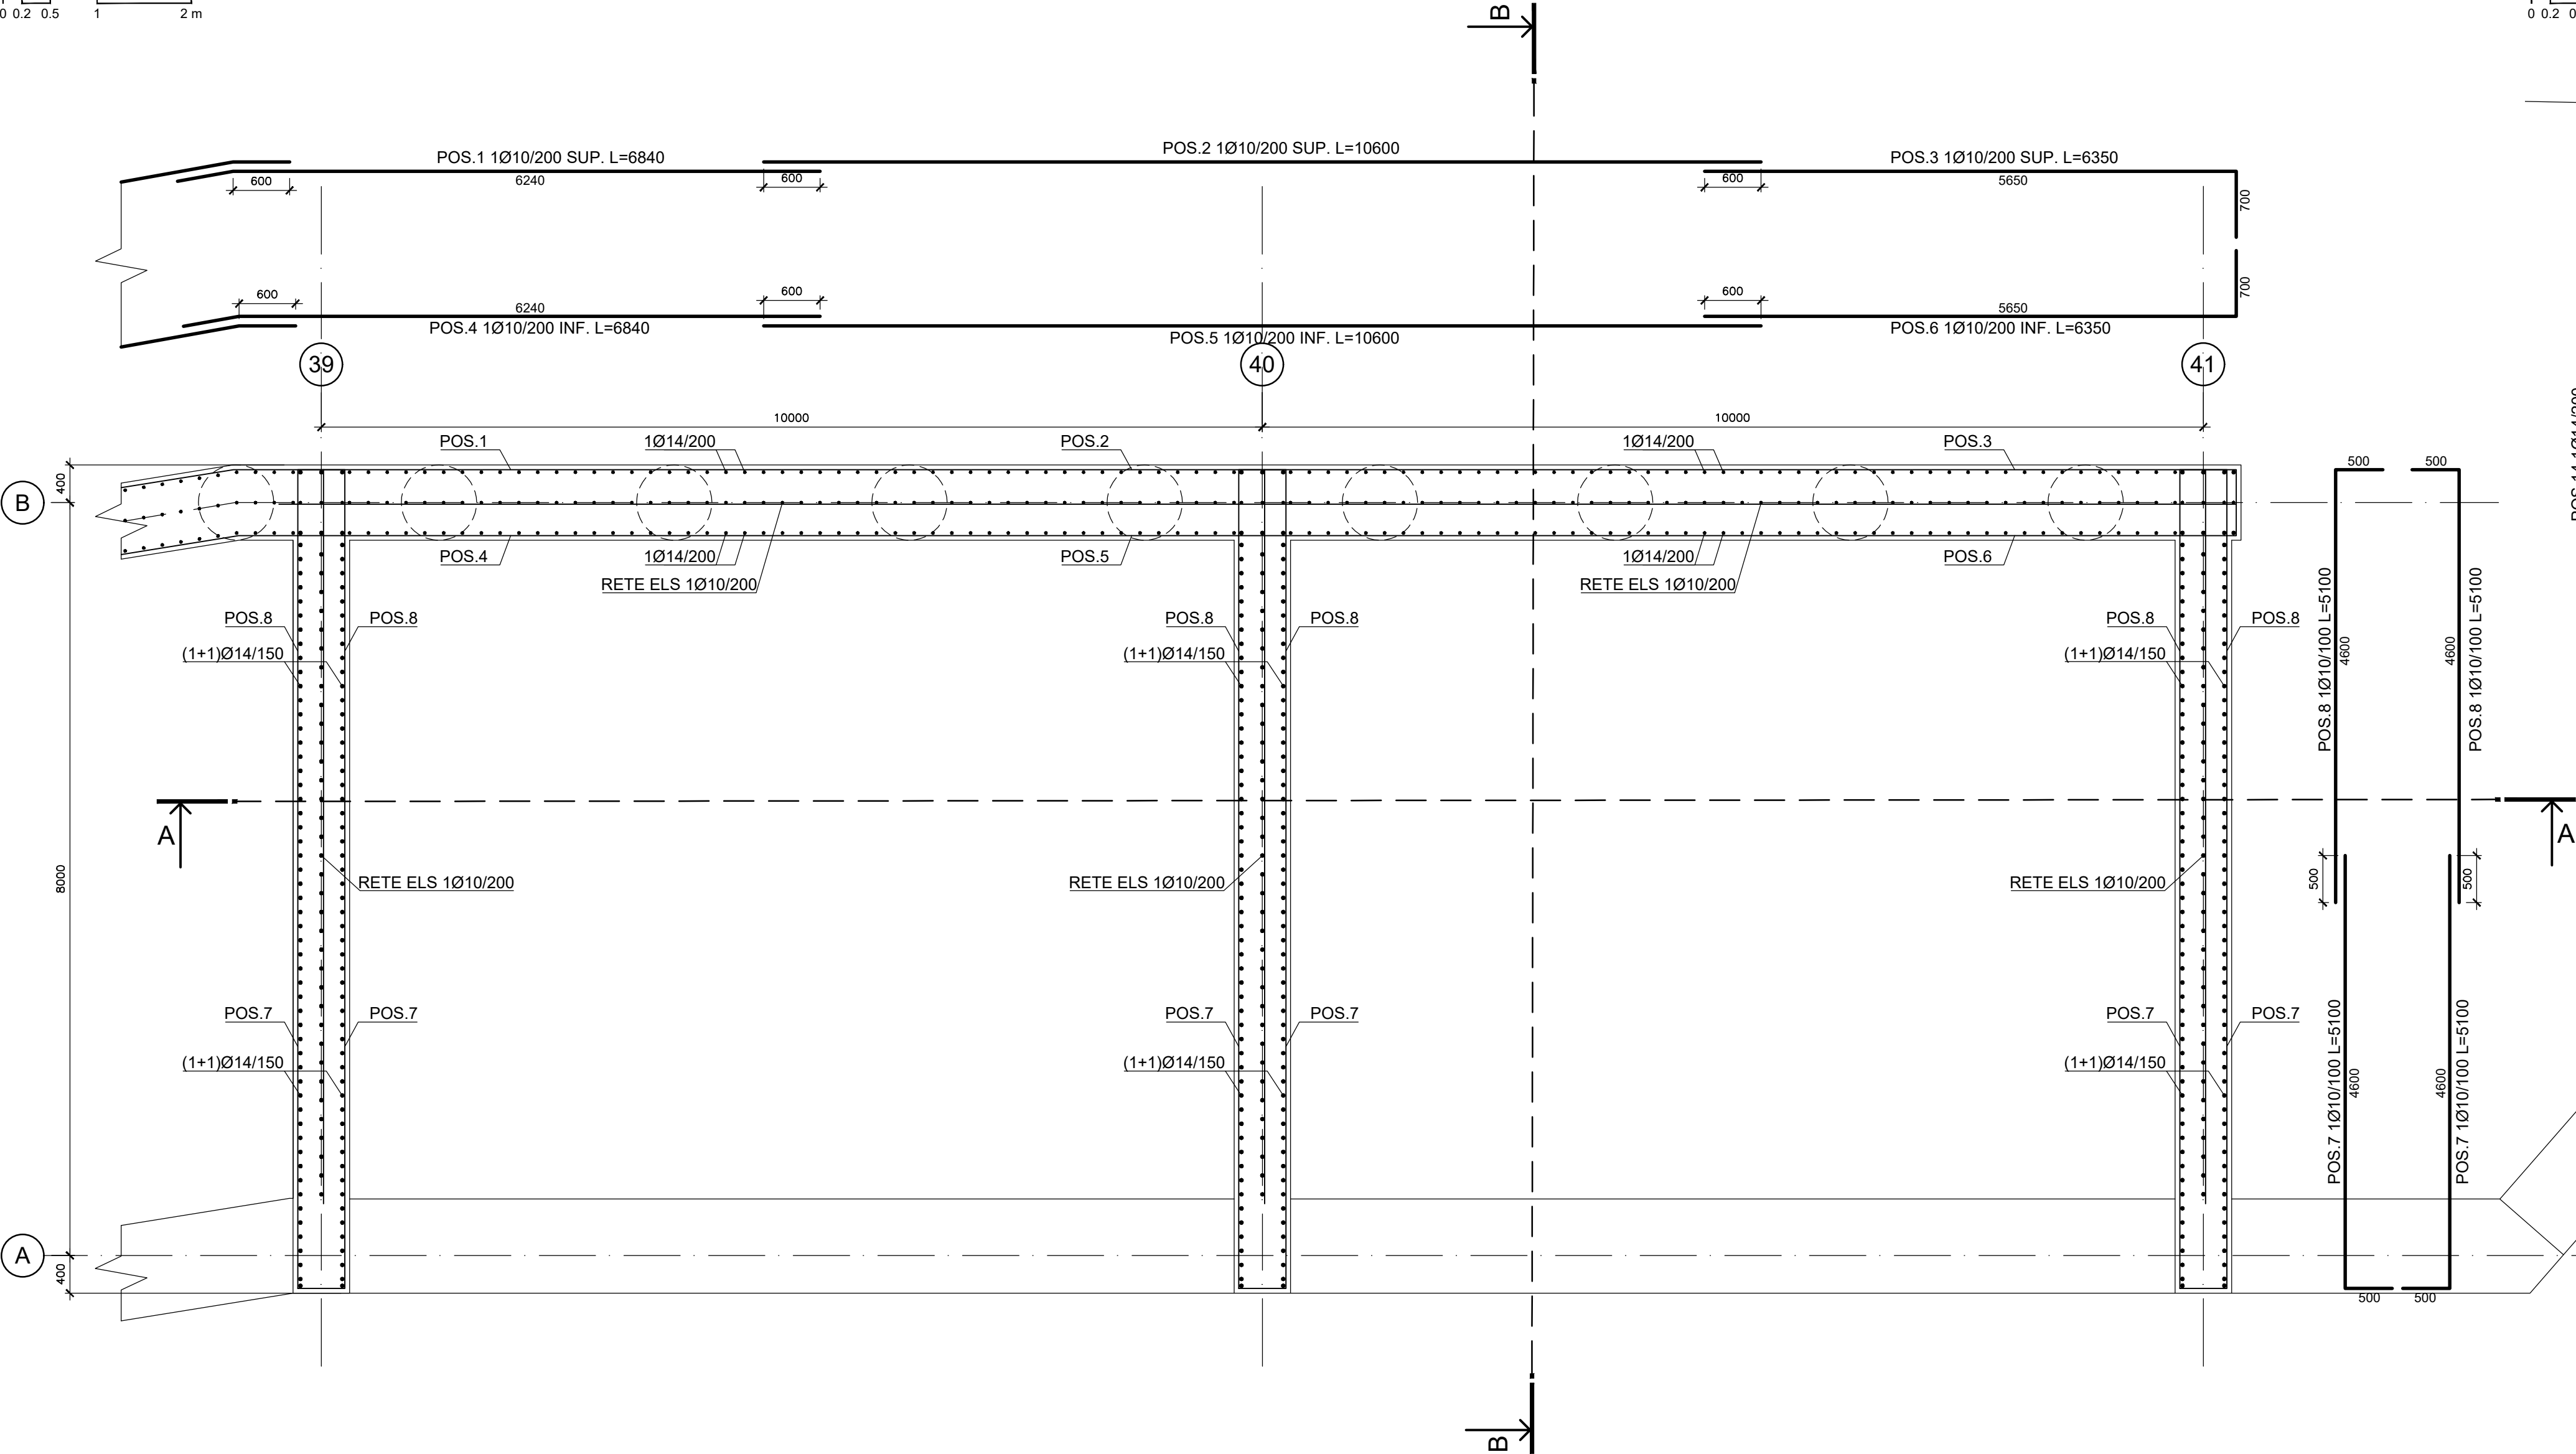





PIANTA SETTI - ARMATURA

Scala 1:50

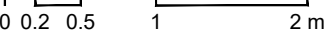




SEZIONE B-B - ARMATURA

Scala 1:50

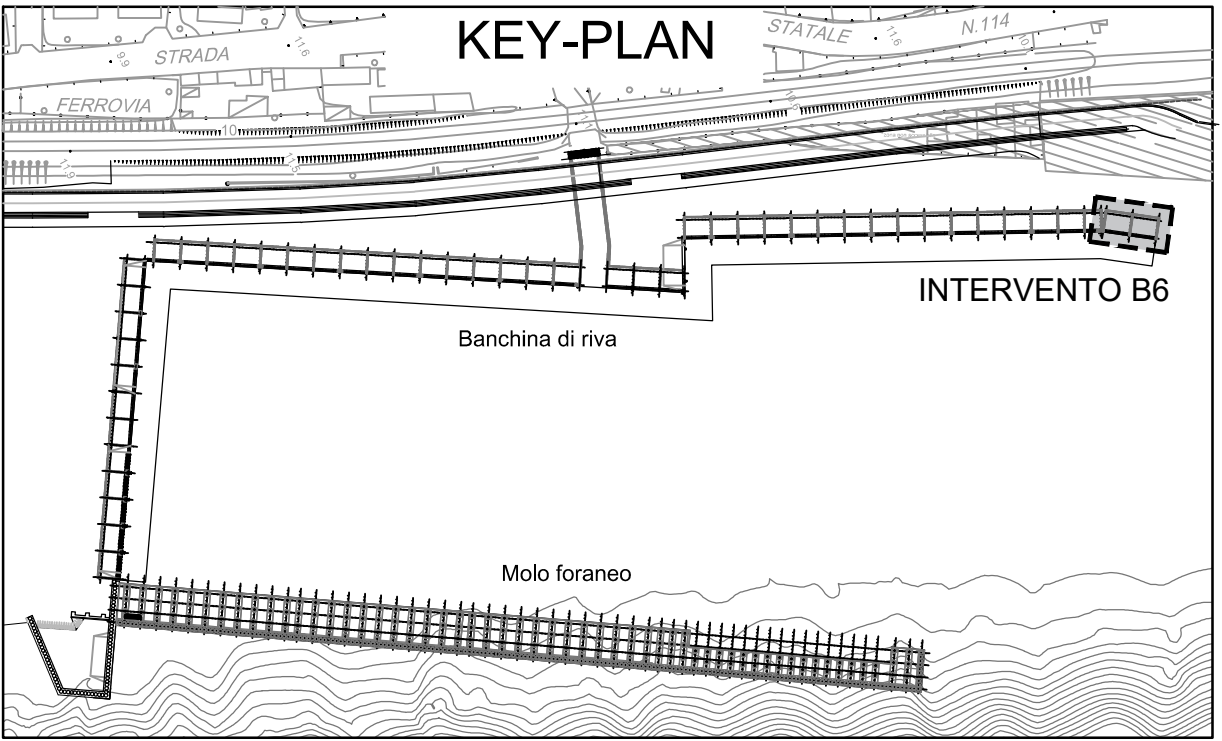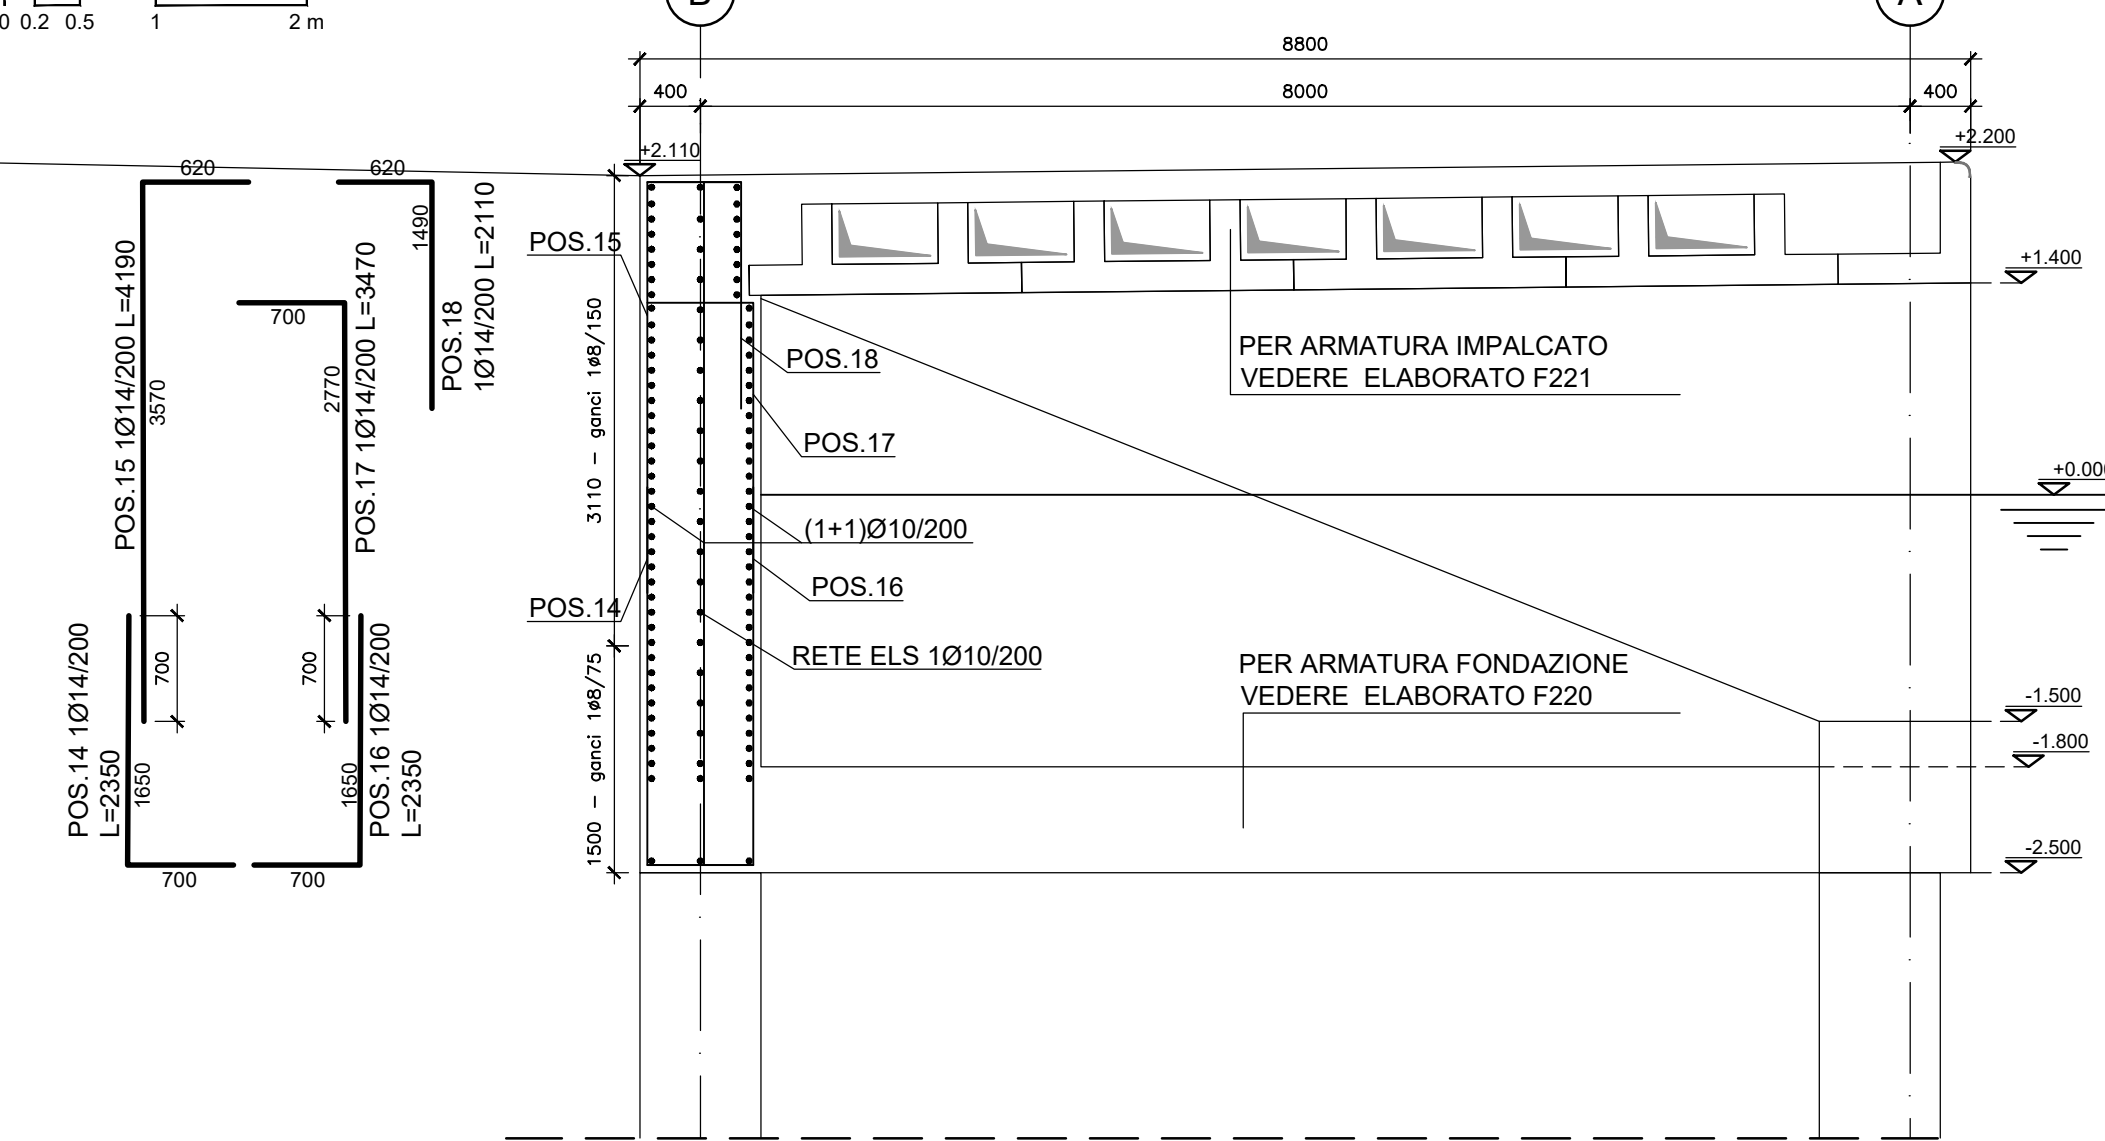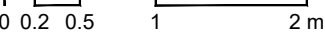

SEZIONE A-A - ARMATURA

Scala 1:50

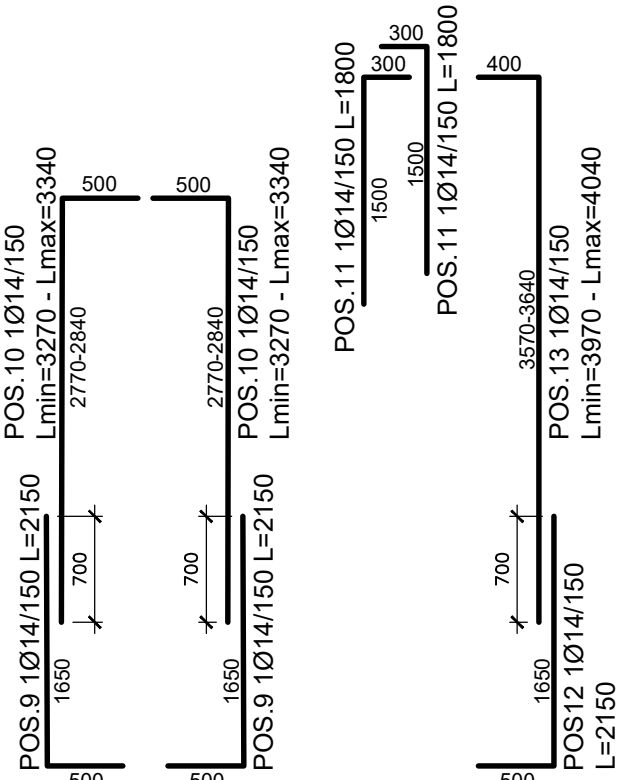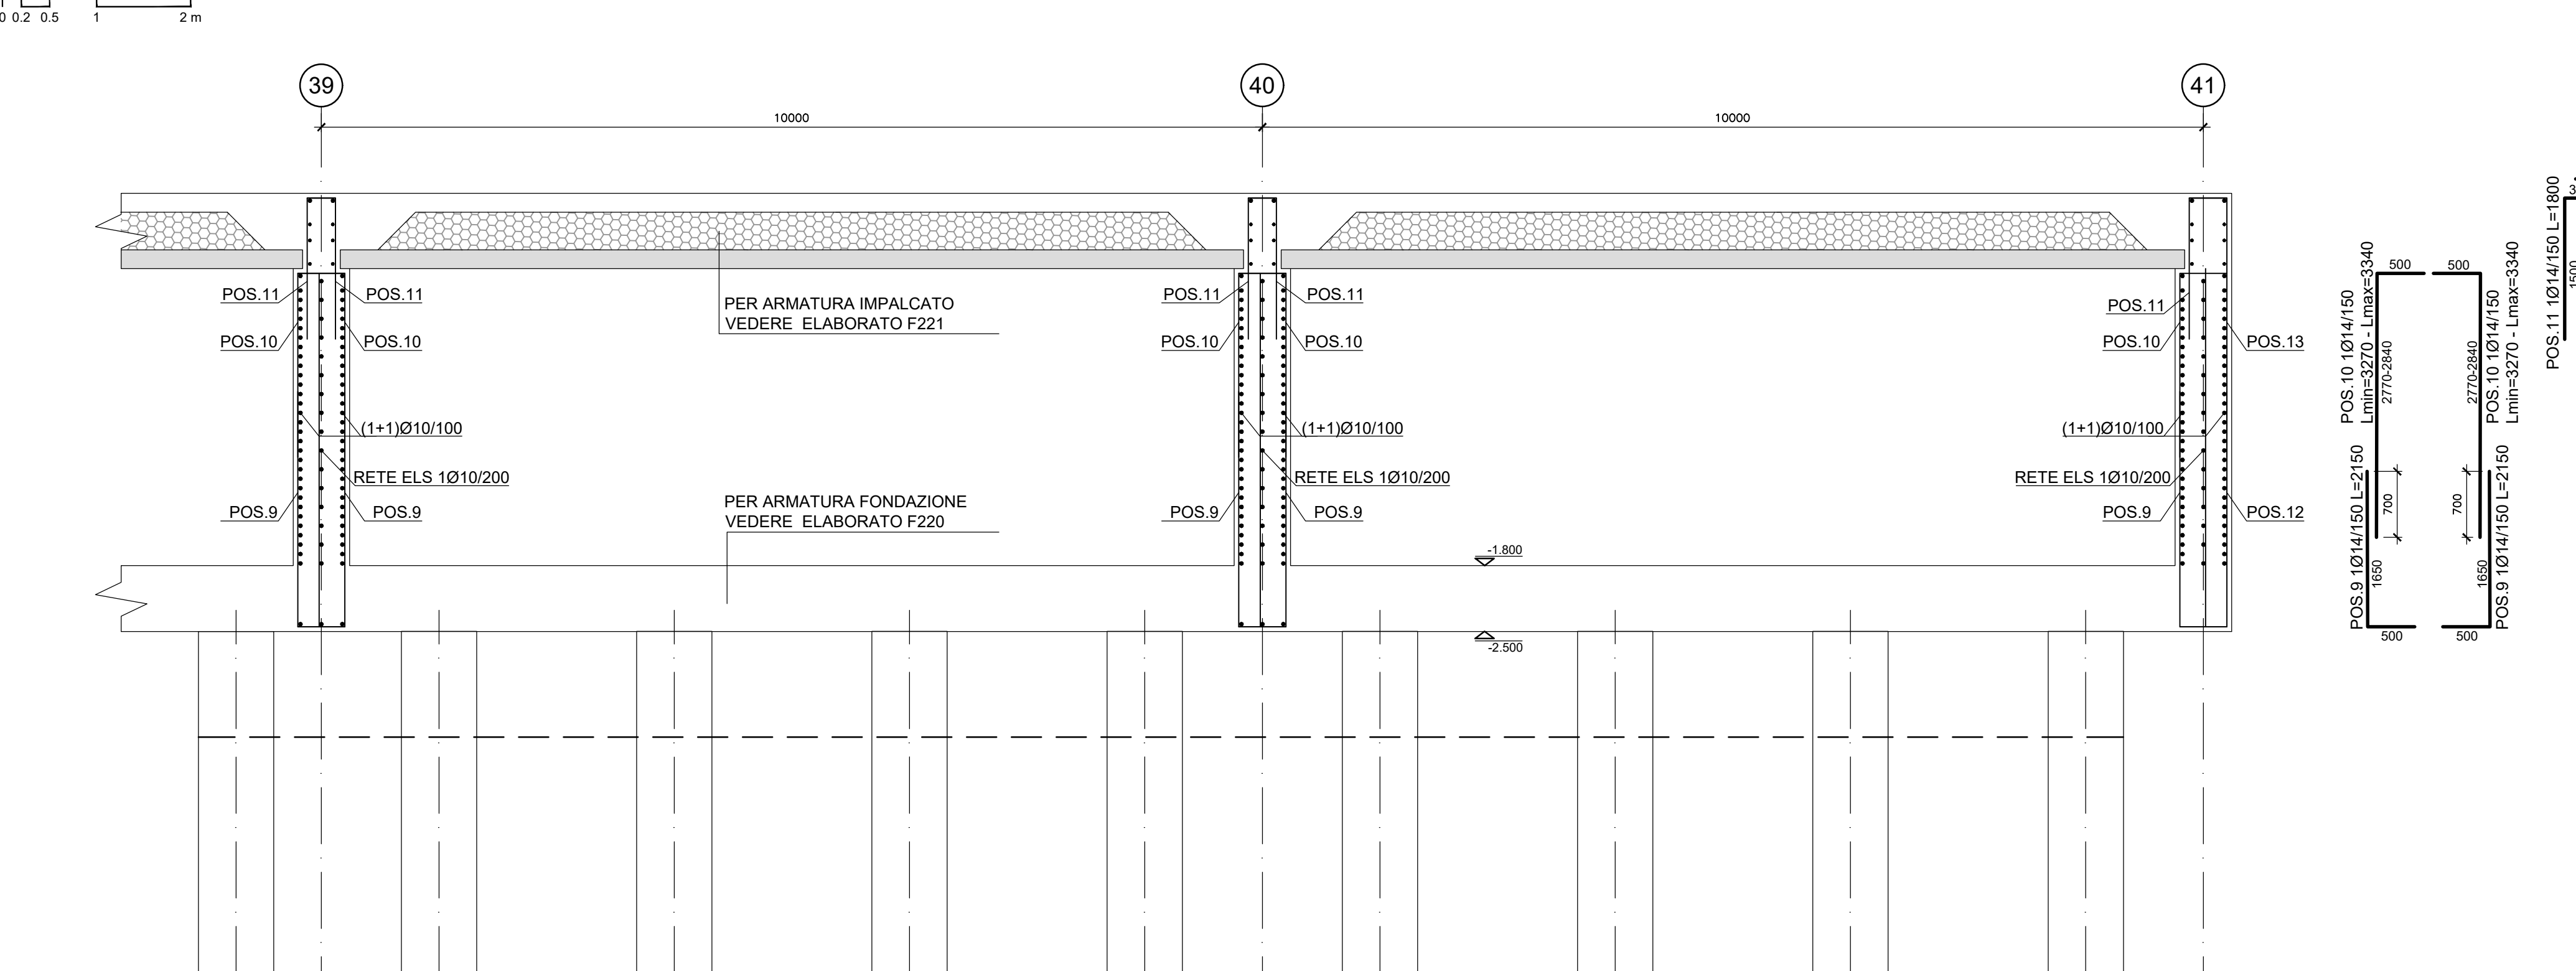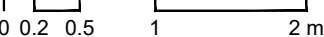

IMPRESA APPALTRICE
CO.E.D.MAR.
30015 Chivaglia (VE)
Bianchina F. - Via da Rio
www.coedmar.it
Tel. +39 041 4967 925
Fax +39 041 4967 914
contratti@coedmar.it

COOPTATA
INTEGRATA
40122 Bologna
Via M. E. Lodi, 1822
www.consorteintegrata.it
Tel. +39 051 3161 300
integrata@consortegrata.it

PROGETTAZIONE
F&M
ingegneria
30035 Milano (VE)
Viale Belvedere, 8/10
www.fim-ingegneria.com
Tel. +39 041 5785 711
Fax +39 041 4355 933
trementieri@fim-ingegneria.com

IDROTEC
Ing. Vincenzo Iacopino
Studio Tecnico Falzea
Arch. Claudio Lucchesi
Ing. Manlio Marino
Dott. Geol. Sergio Dolfin
Viale Regina Elena, 125 - Messina
Via 1° Settembre, 37 - Messina
Via Roma, 117 - Pace del Mare (ME)
Via Piazza, 6 - Messina
Via Marina, 4 - Torre Faro (ME)
Tel. +39 02 8942 2885
Fax +39 02 8942 5153
mail@idrotec-ingegneria.it

PROGETTO
COMUNE DI MESSINA
LAVORI DI COSTRUZIONE DELLA PIATTAFORMA
LOGISTICA INTERMODALE TREMENTIERI CON ANNESSO
SCALO PORTUALE - PRIMO STRALCIO FUNZIONALE

EMISSIONE
PROGETTO ESECUTIVO

TITOLO
F - STRUTTURE DI BANCHINA
Intervento B6 - Opera di coronamento - Setti e particolari

REV.	DATA	FILE	OGGETTO	DIS.	APPR.
1					
2					
3					
4					
5					

ELABORATO N. **F222**

DATA:	SCALA:	FILE:	J.N.
Ottobre 2017	1:20 - 1:50	1044_F222_0.dwg	1044
PROGETTO	DISEGNO	VERIFICA	APPROVAZIONE
L. Masiero	I. Cagnin	L. Masiero	T. Tassi