



PIANTA SOLETTA D'ANGOLO 1

Scala 1:100

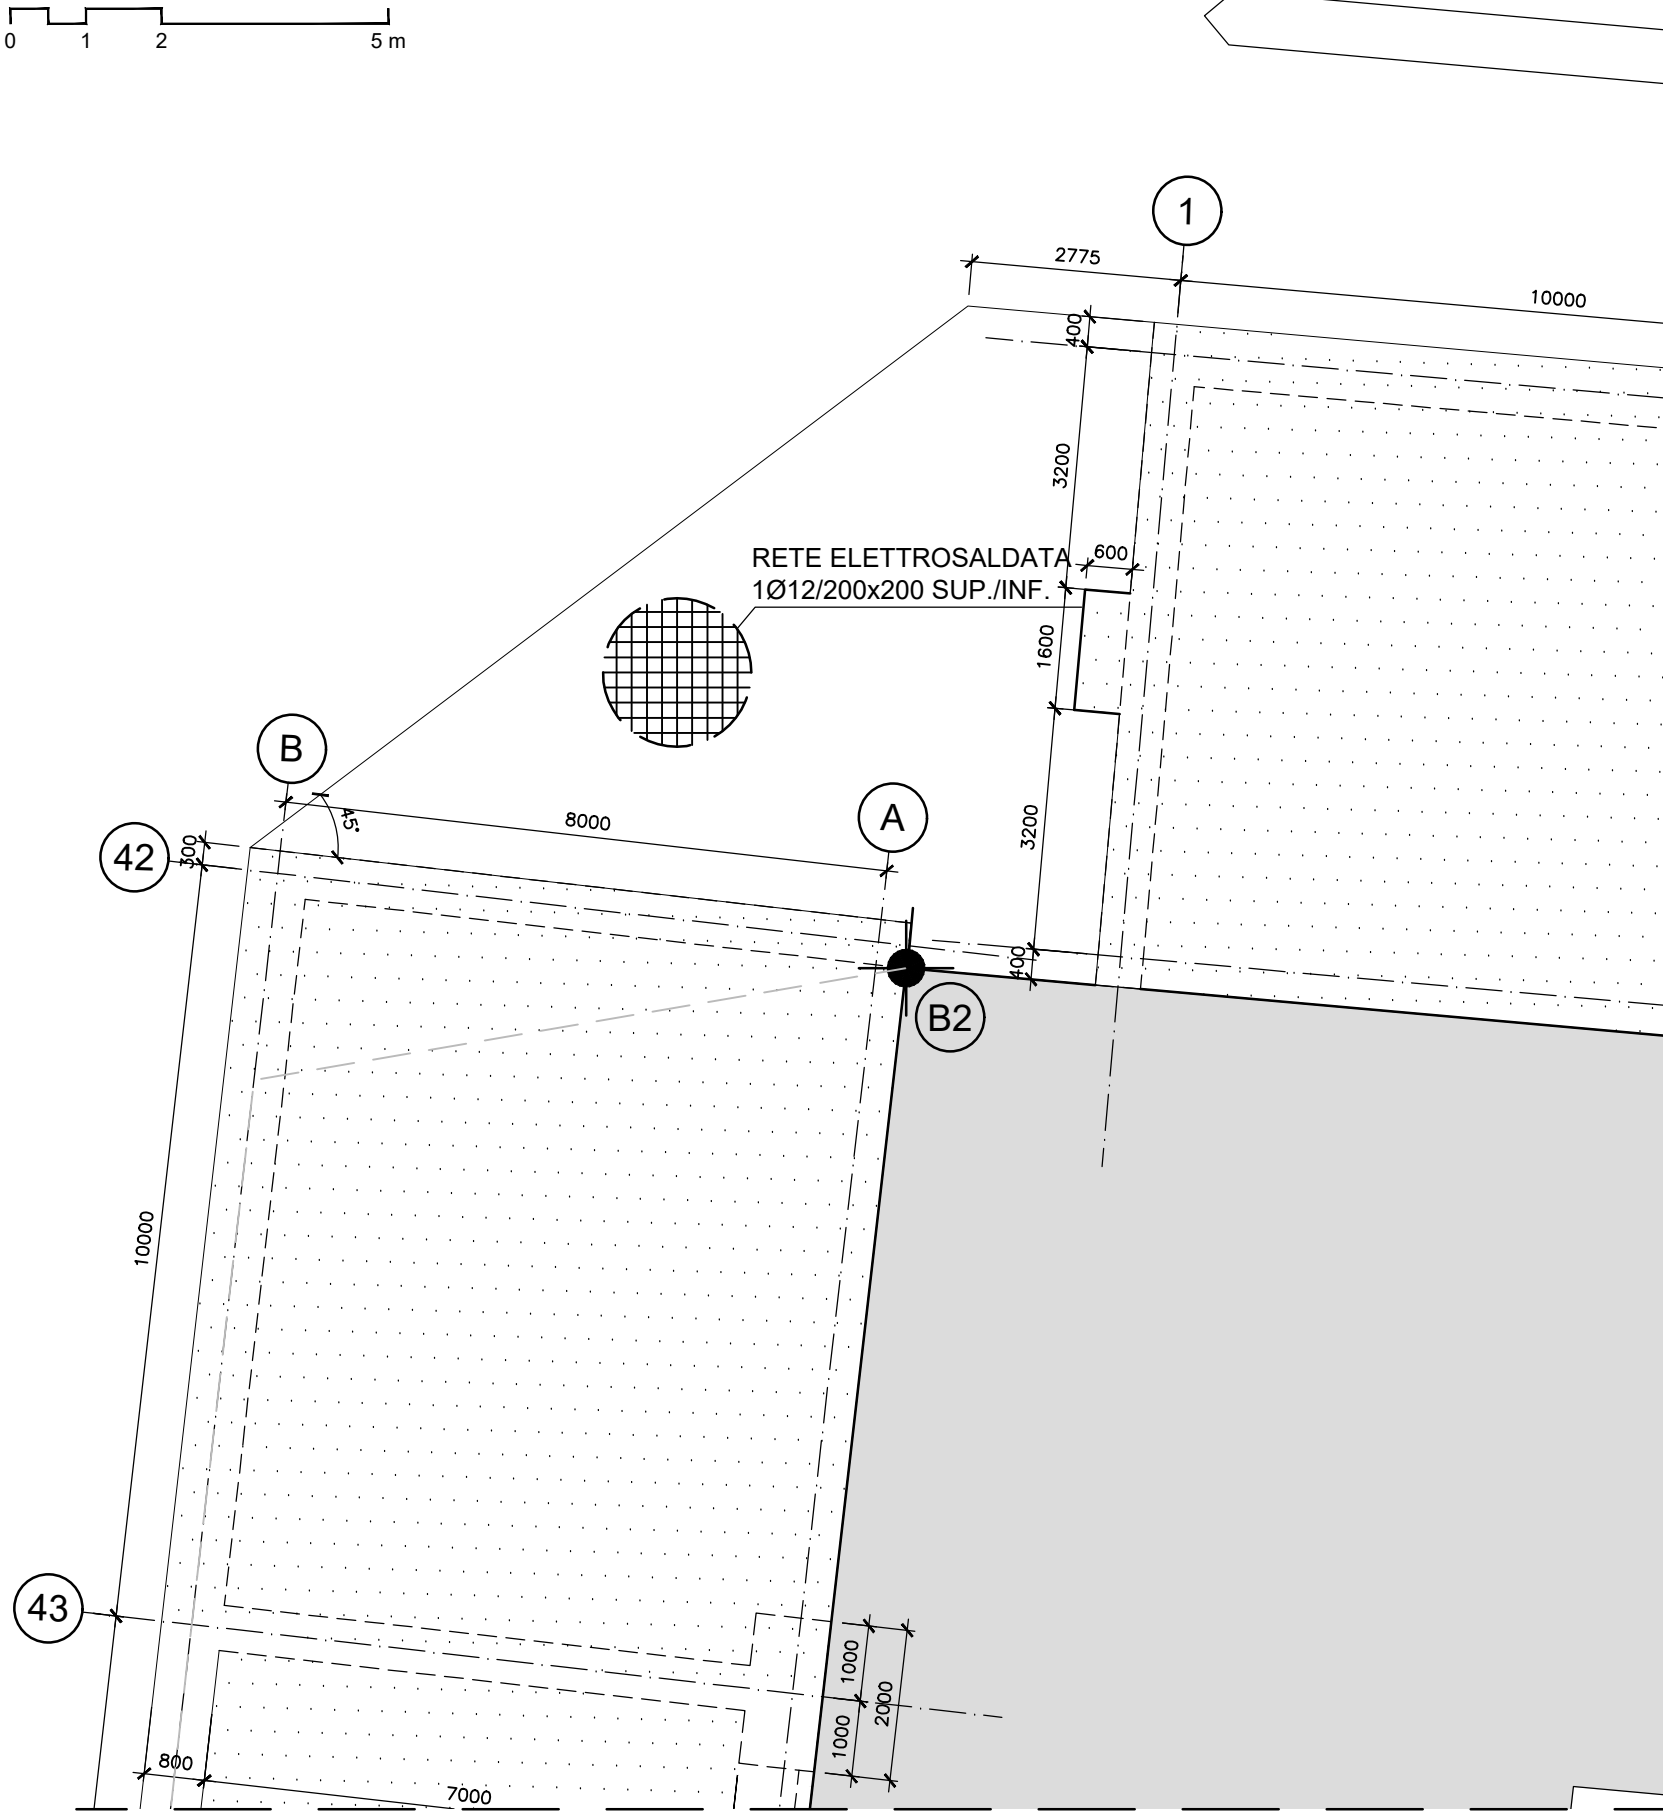


SEZIONE A-A

Scala 1:100

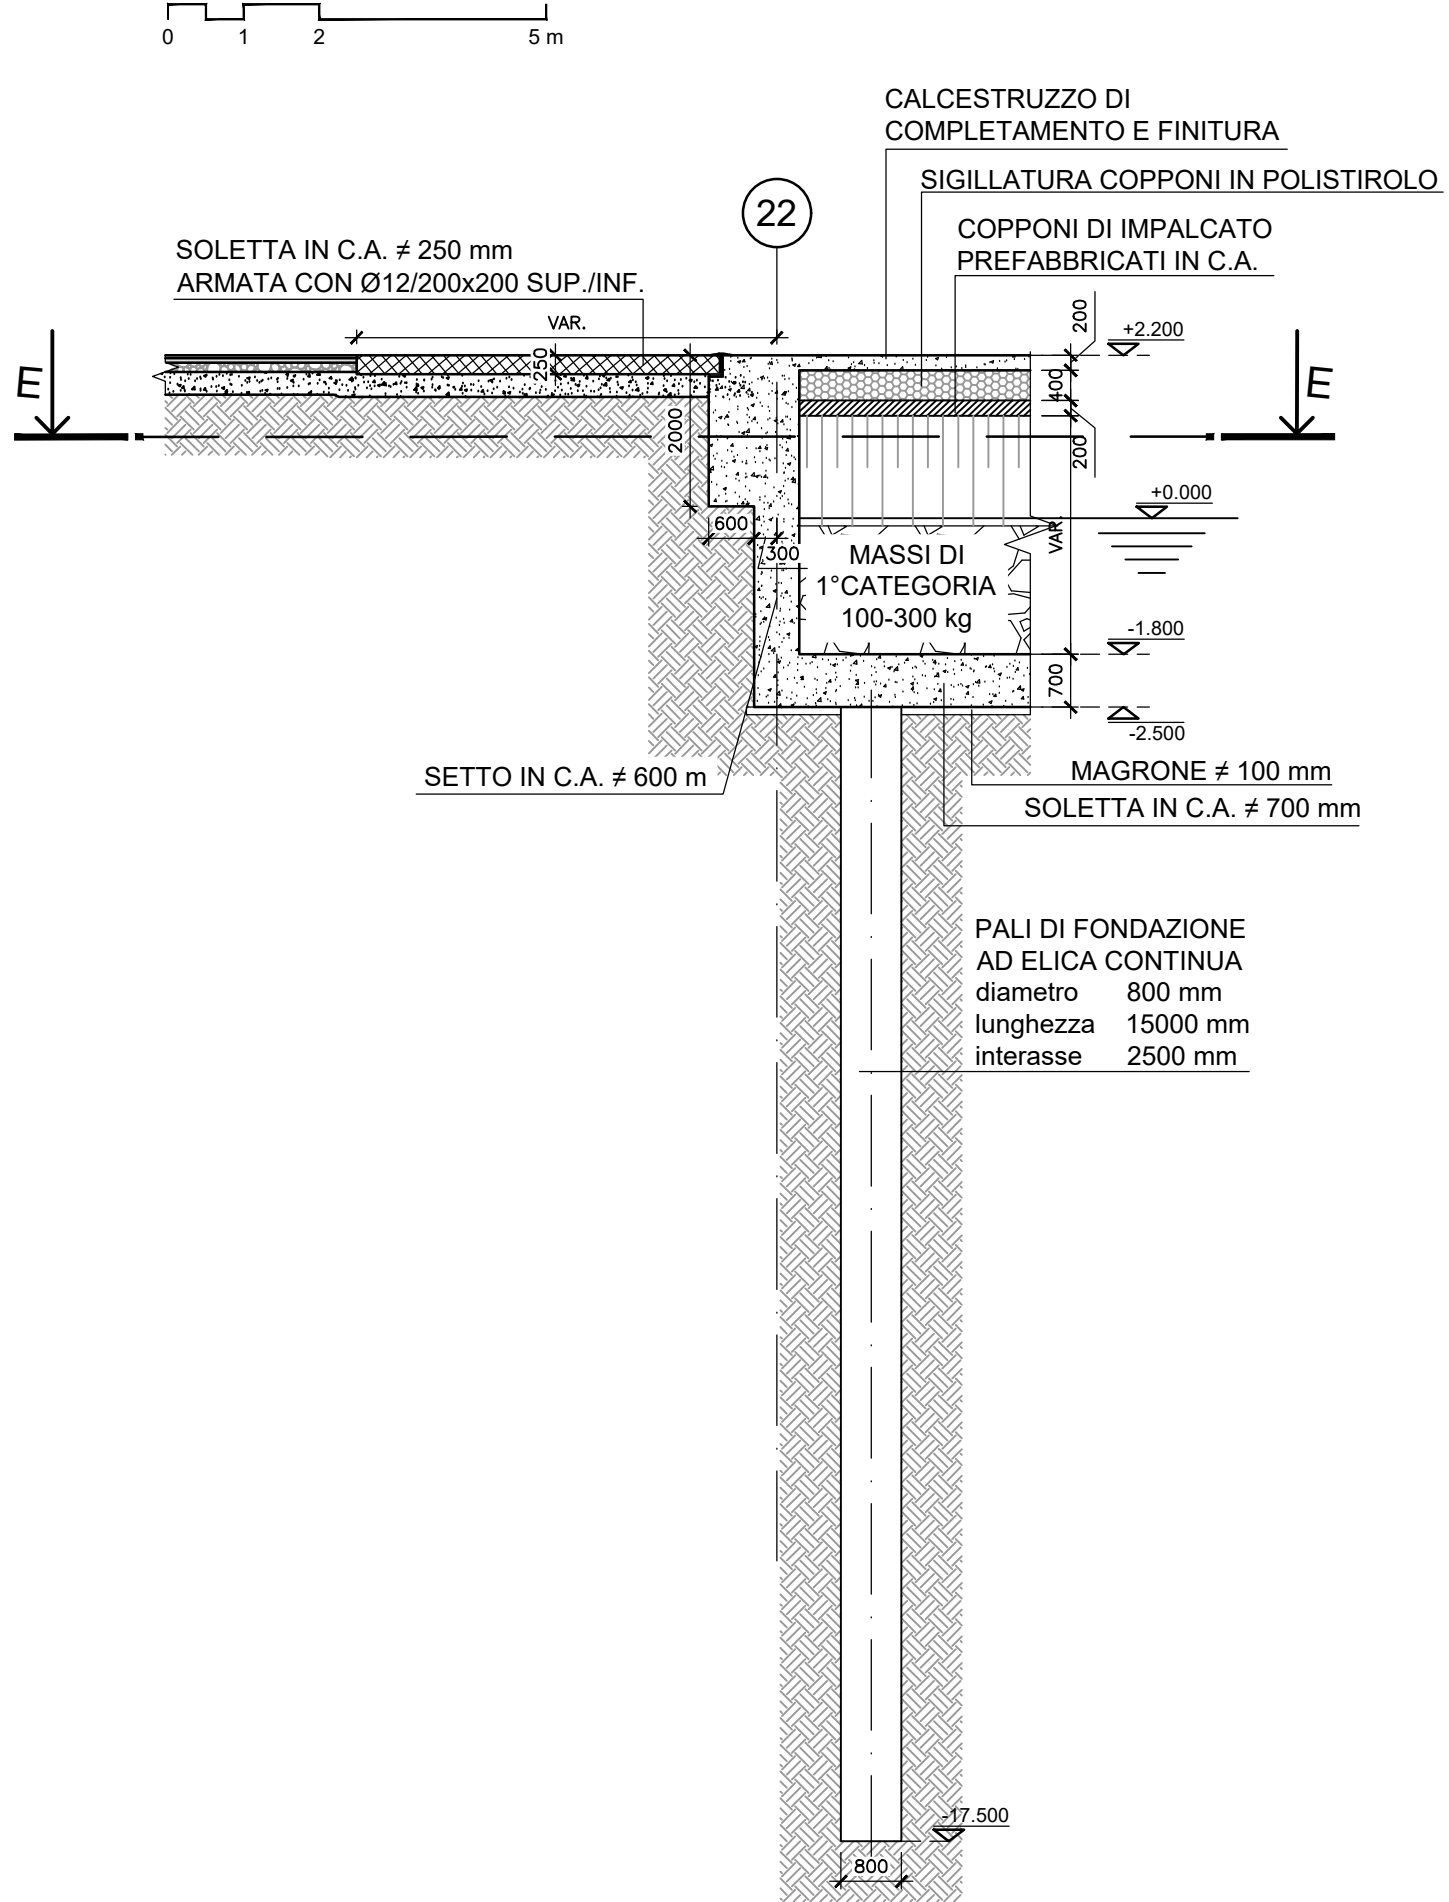



SEZIONE B-B - ARMATURA SOLETTA E CORDOLO

Scala 1:20

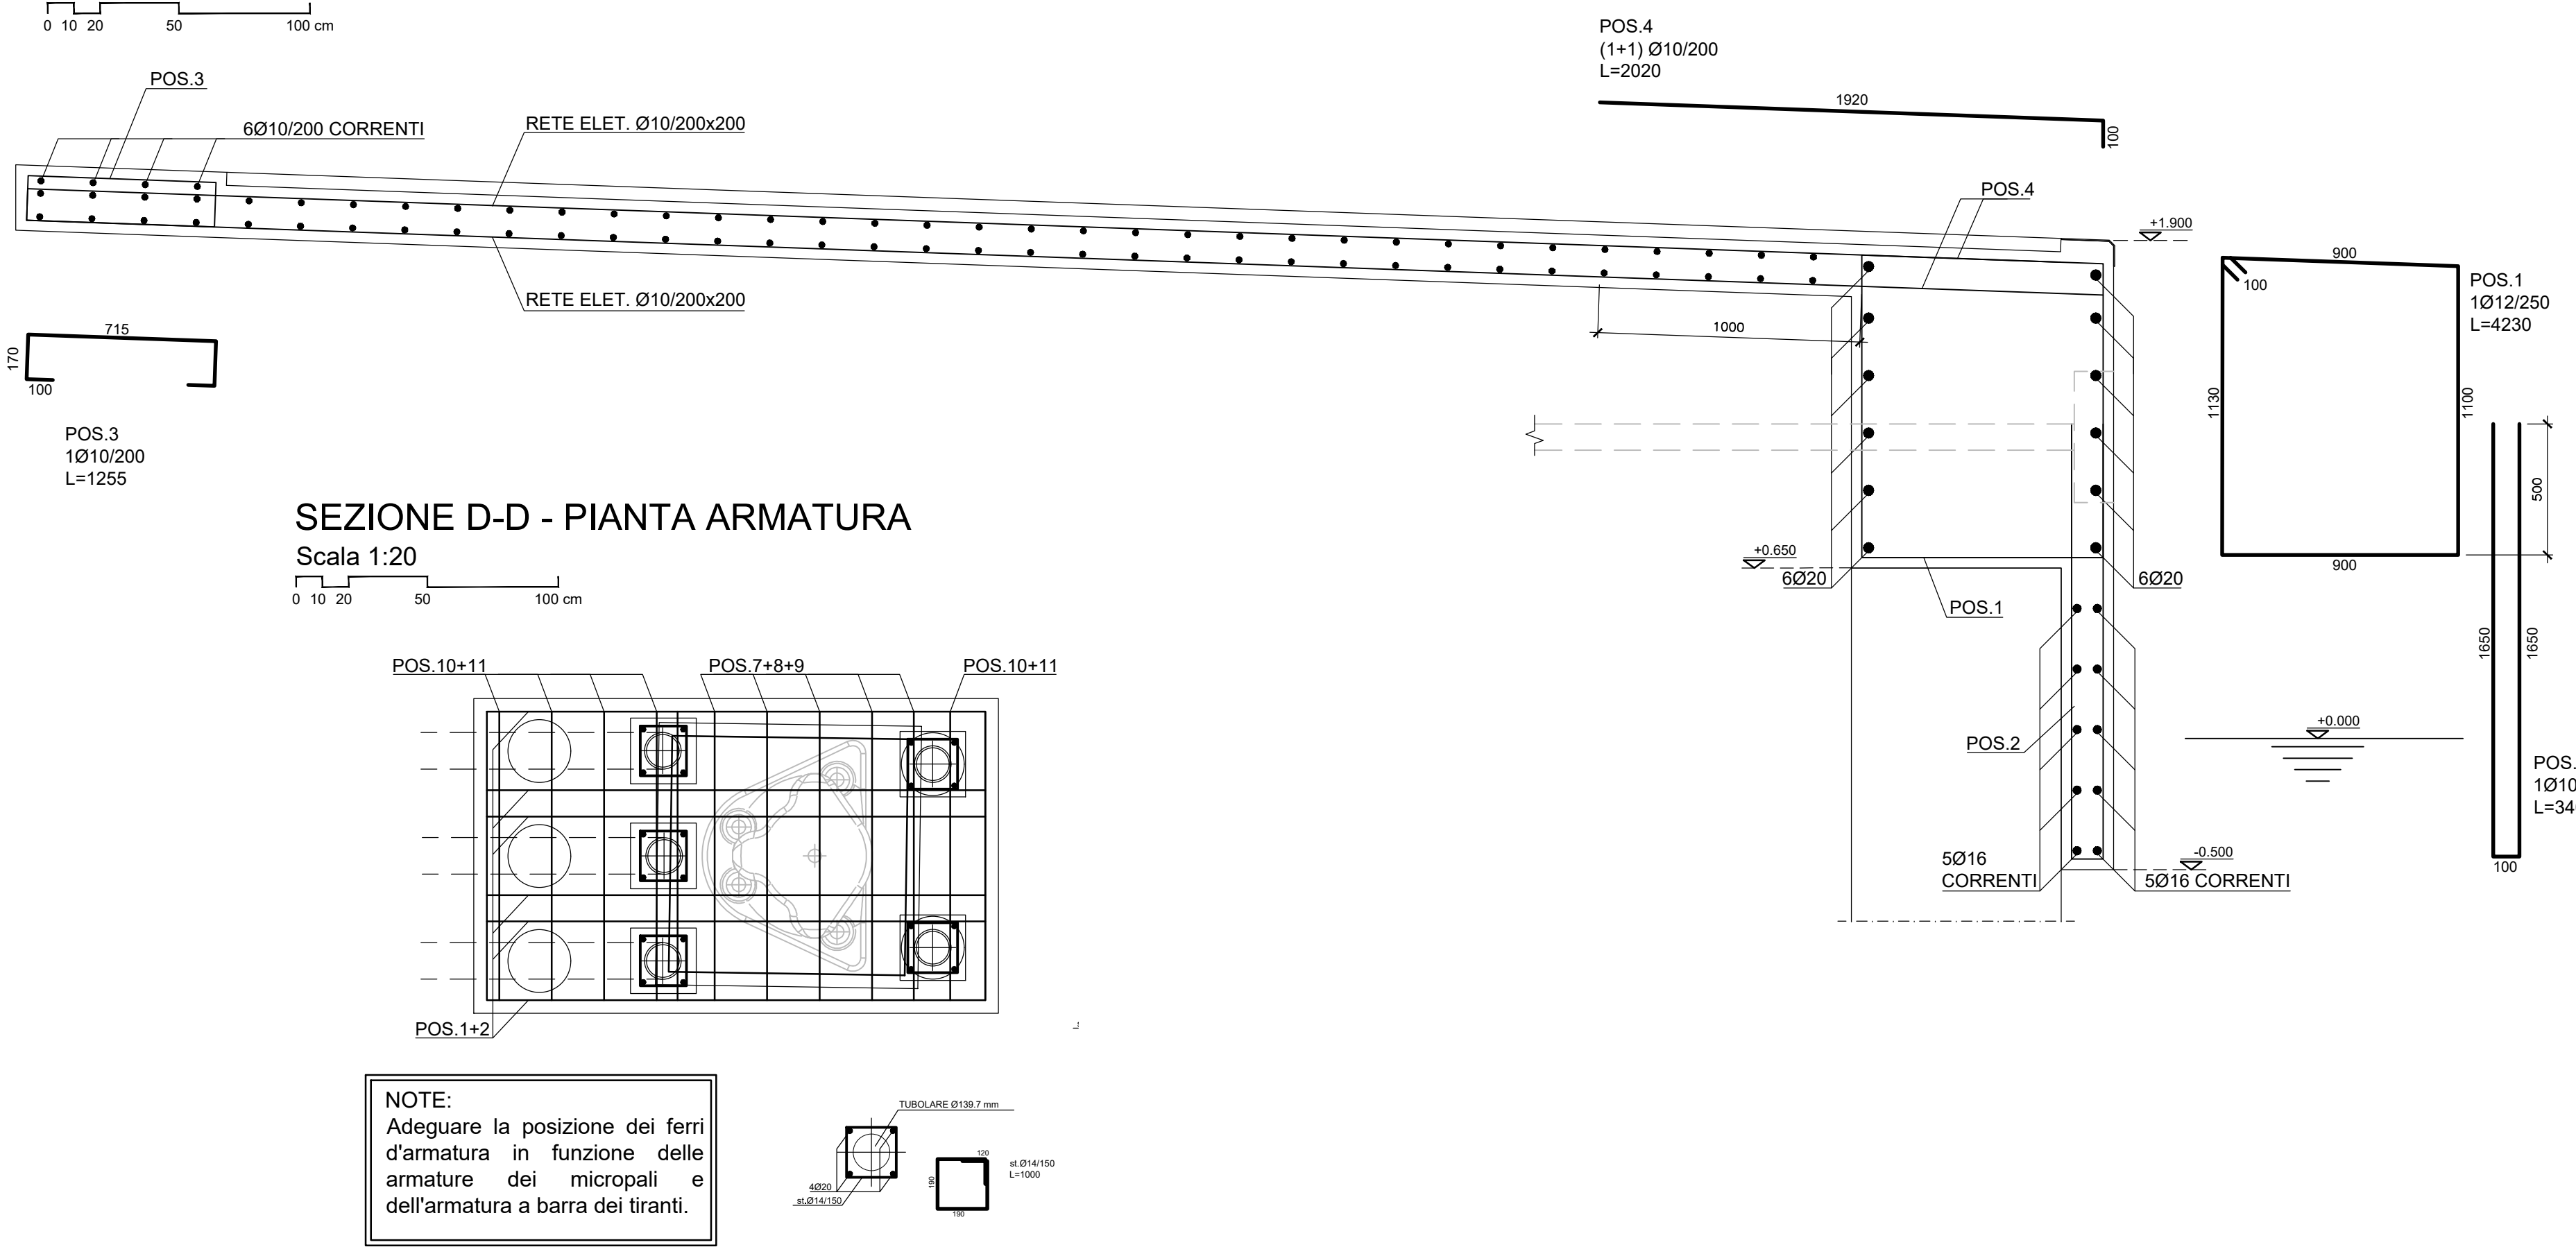


SEZIONE D-D - PIANTA ARMATURA

Scala 1:20

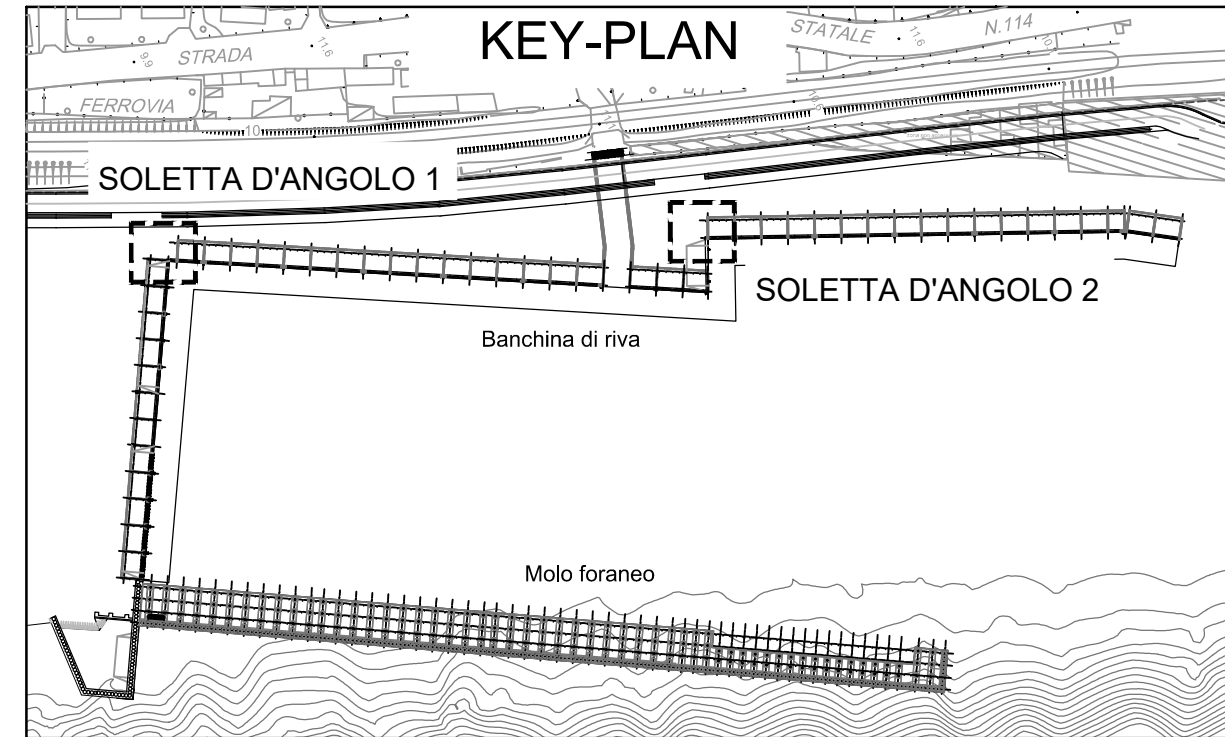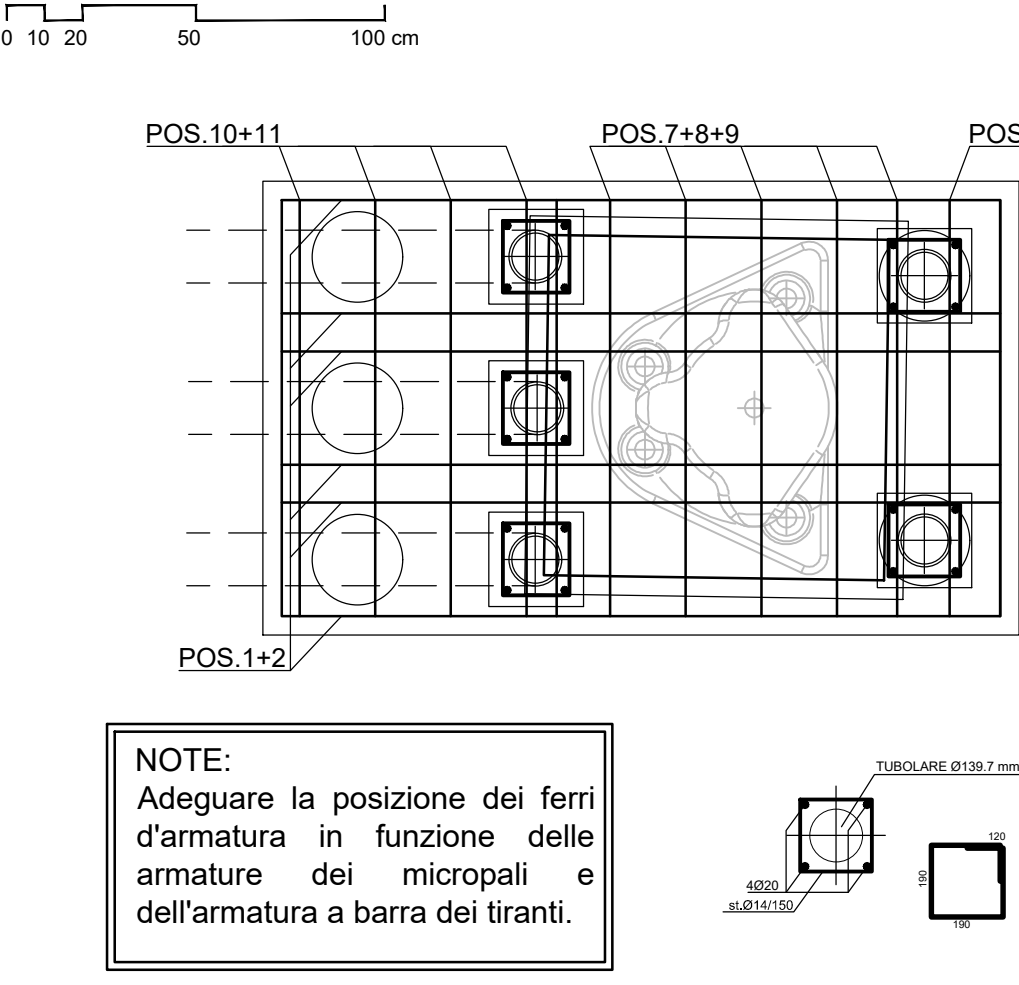


PIANTA SOLETTA D'ANGOLO 2

Scala 1:100

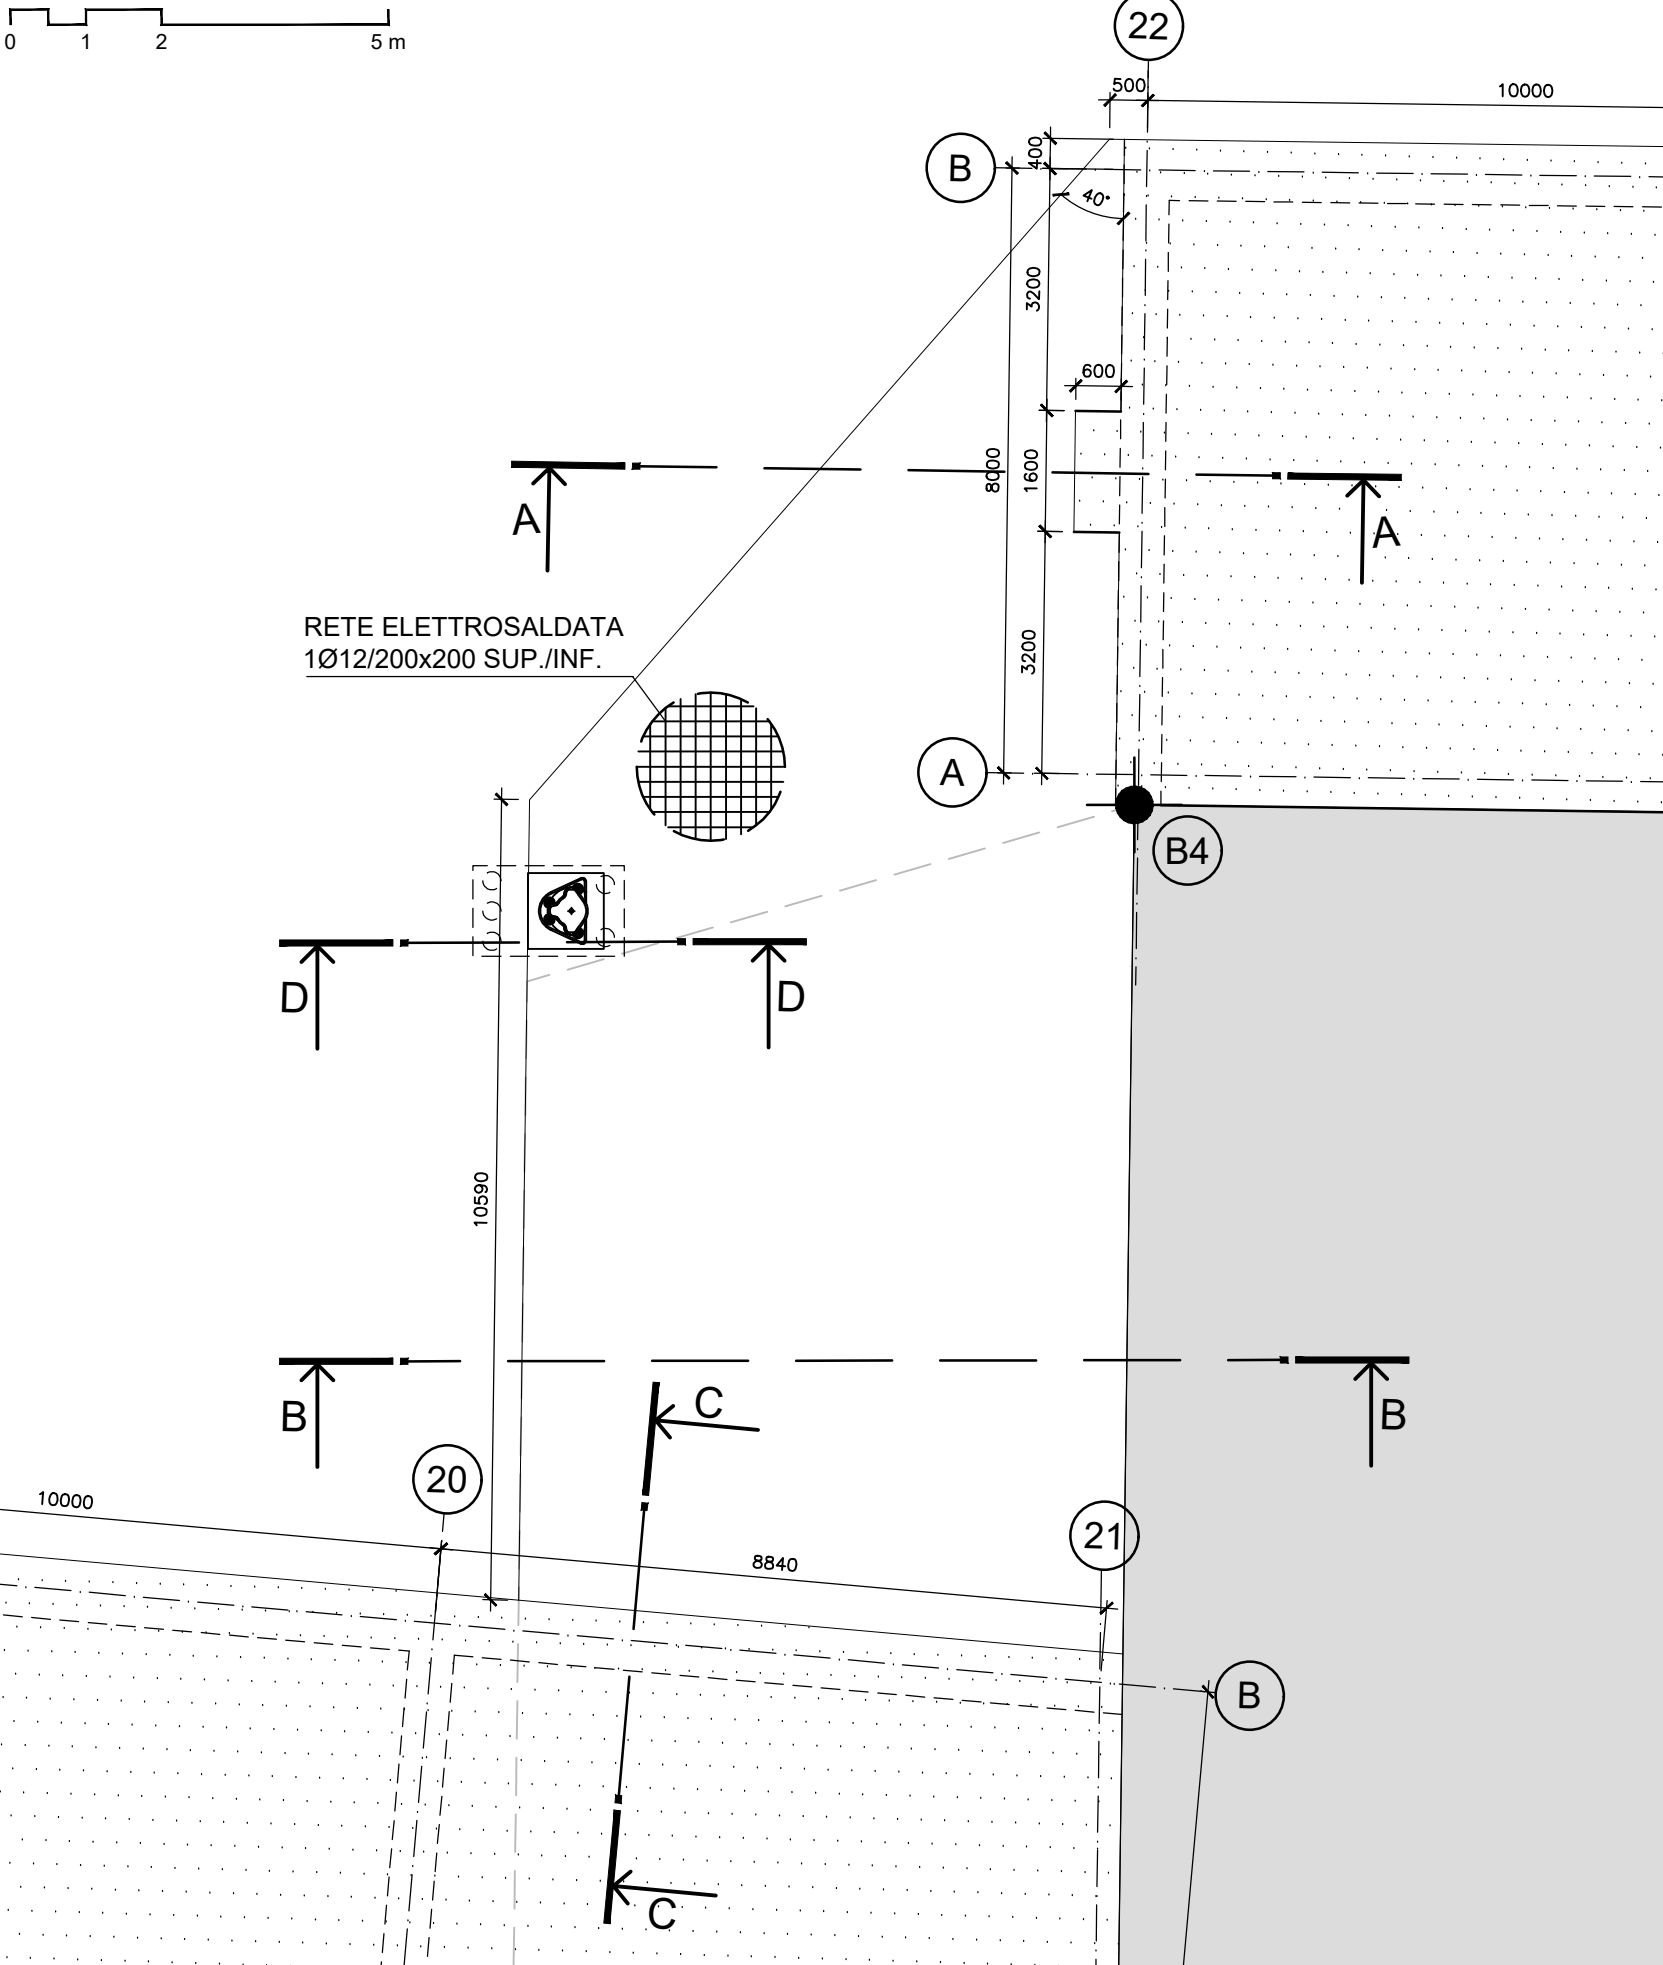


SEZIONE C-C

Scala 1:100

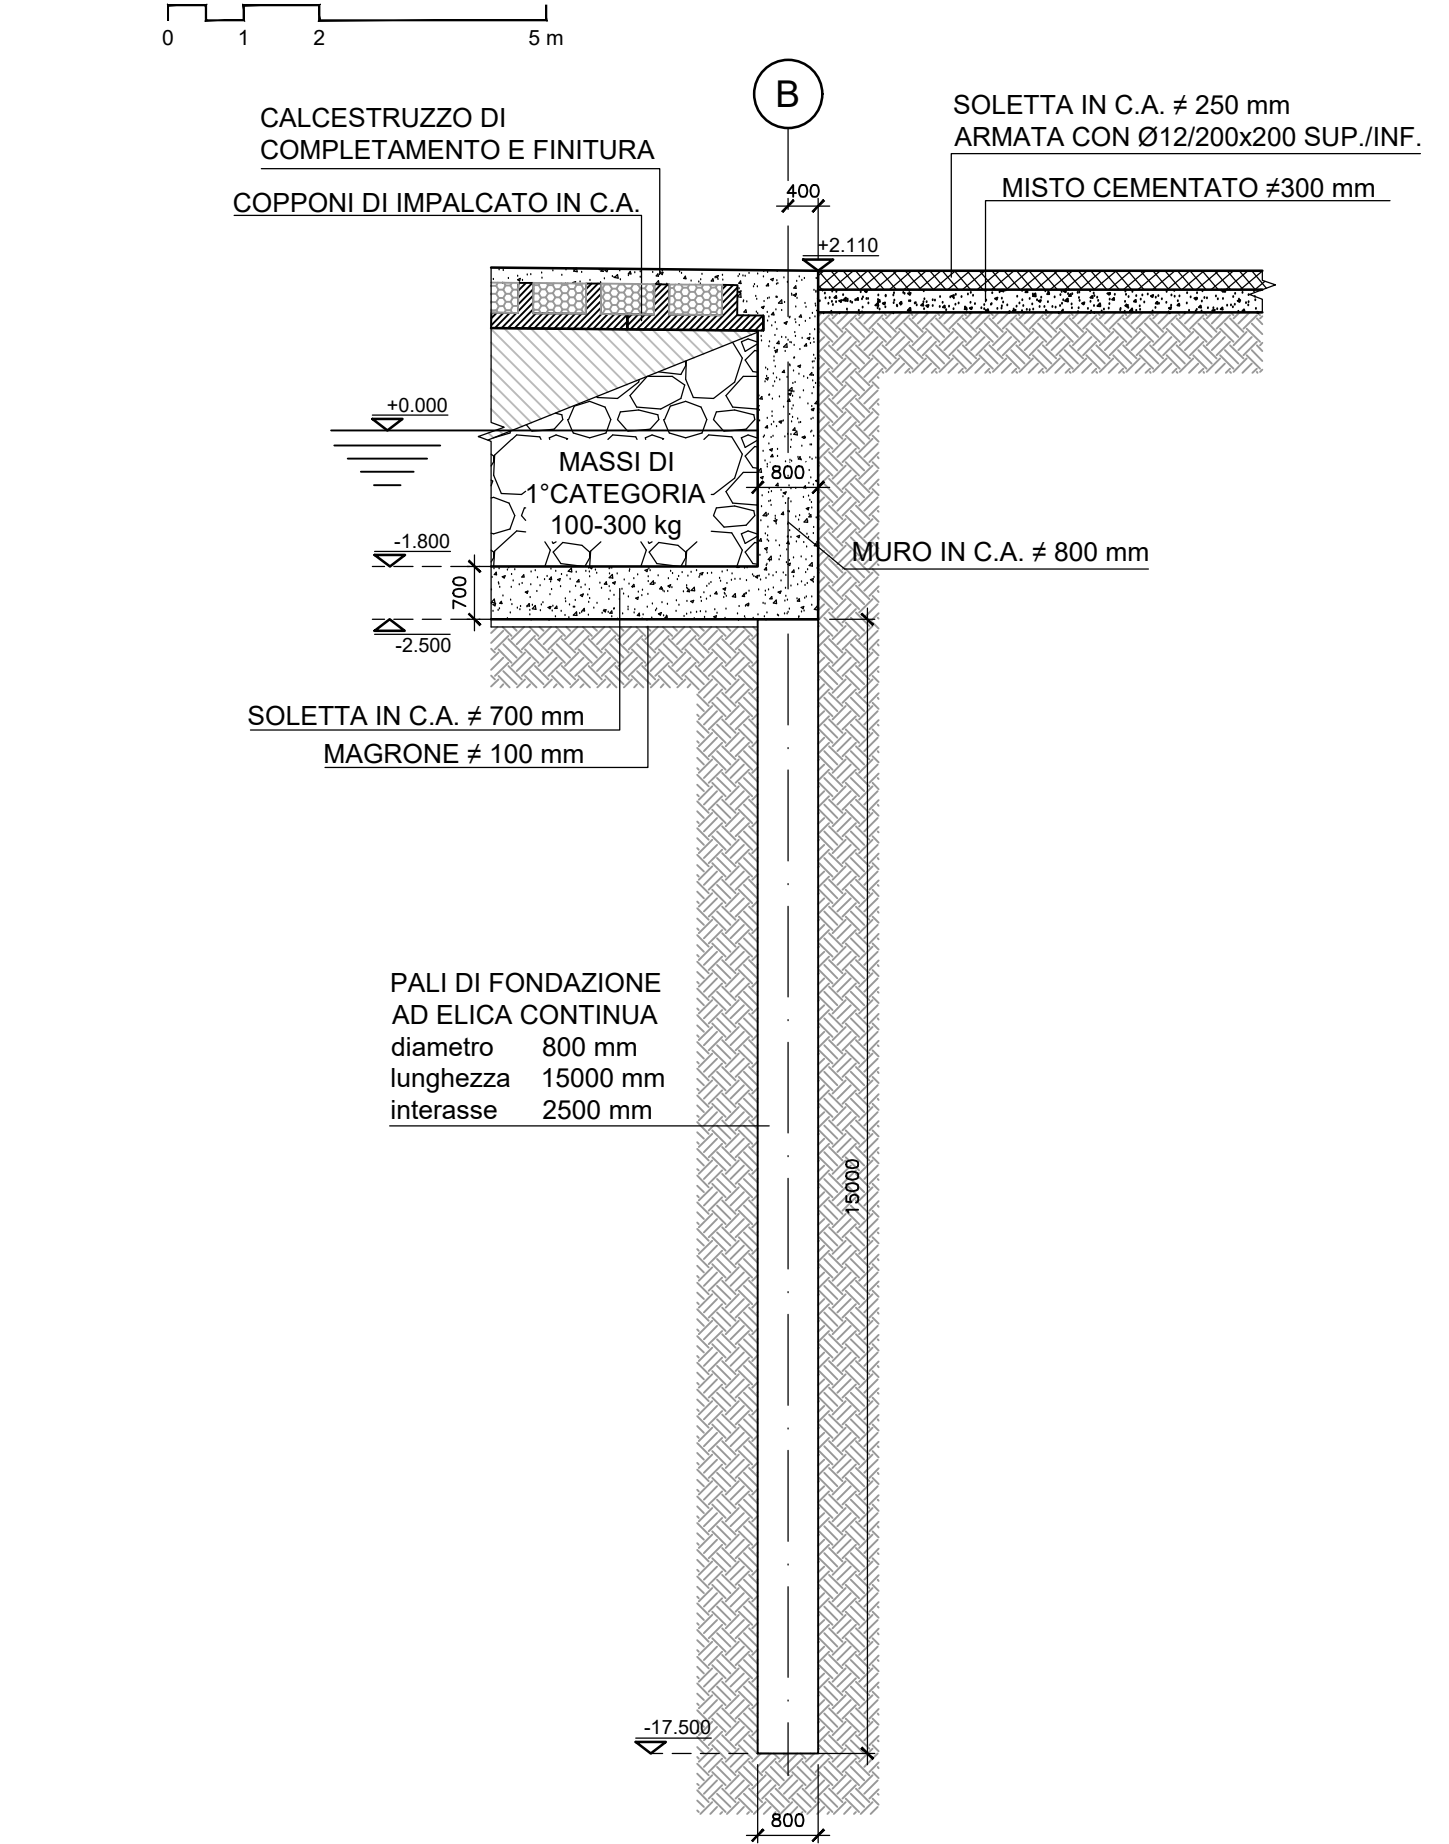


SEZIONE D-D

Scala 1:20

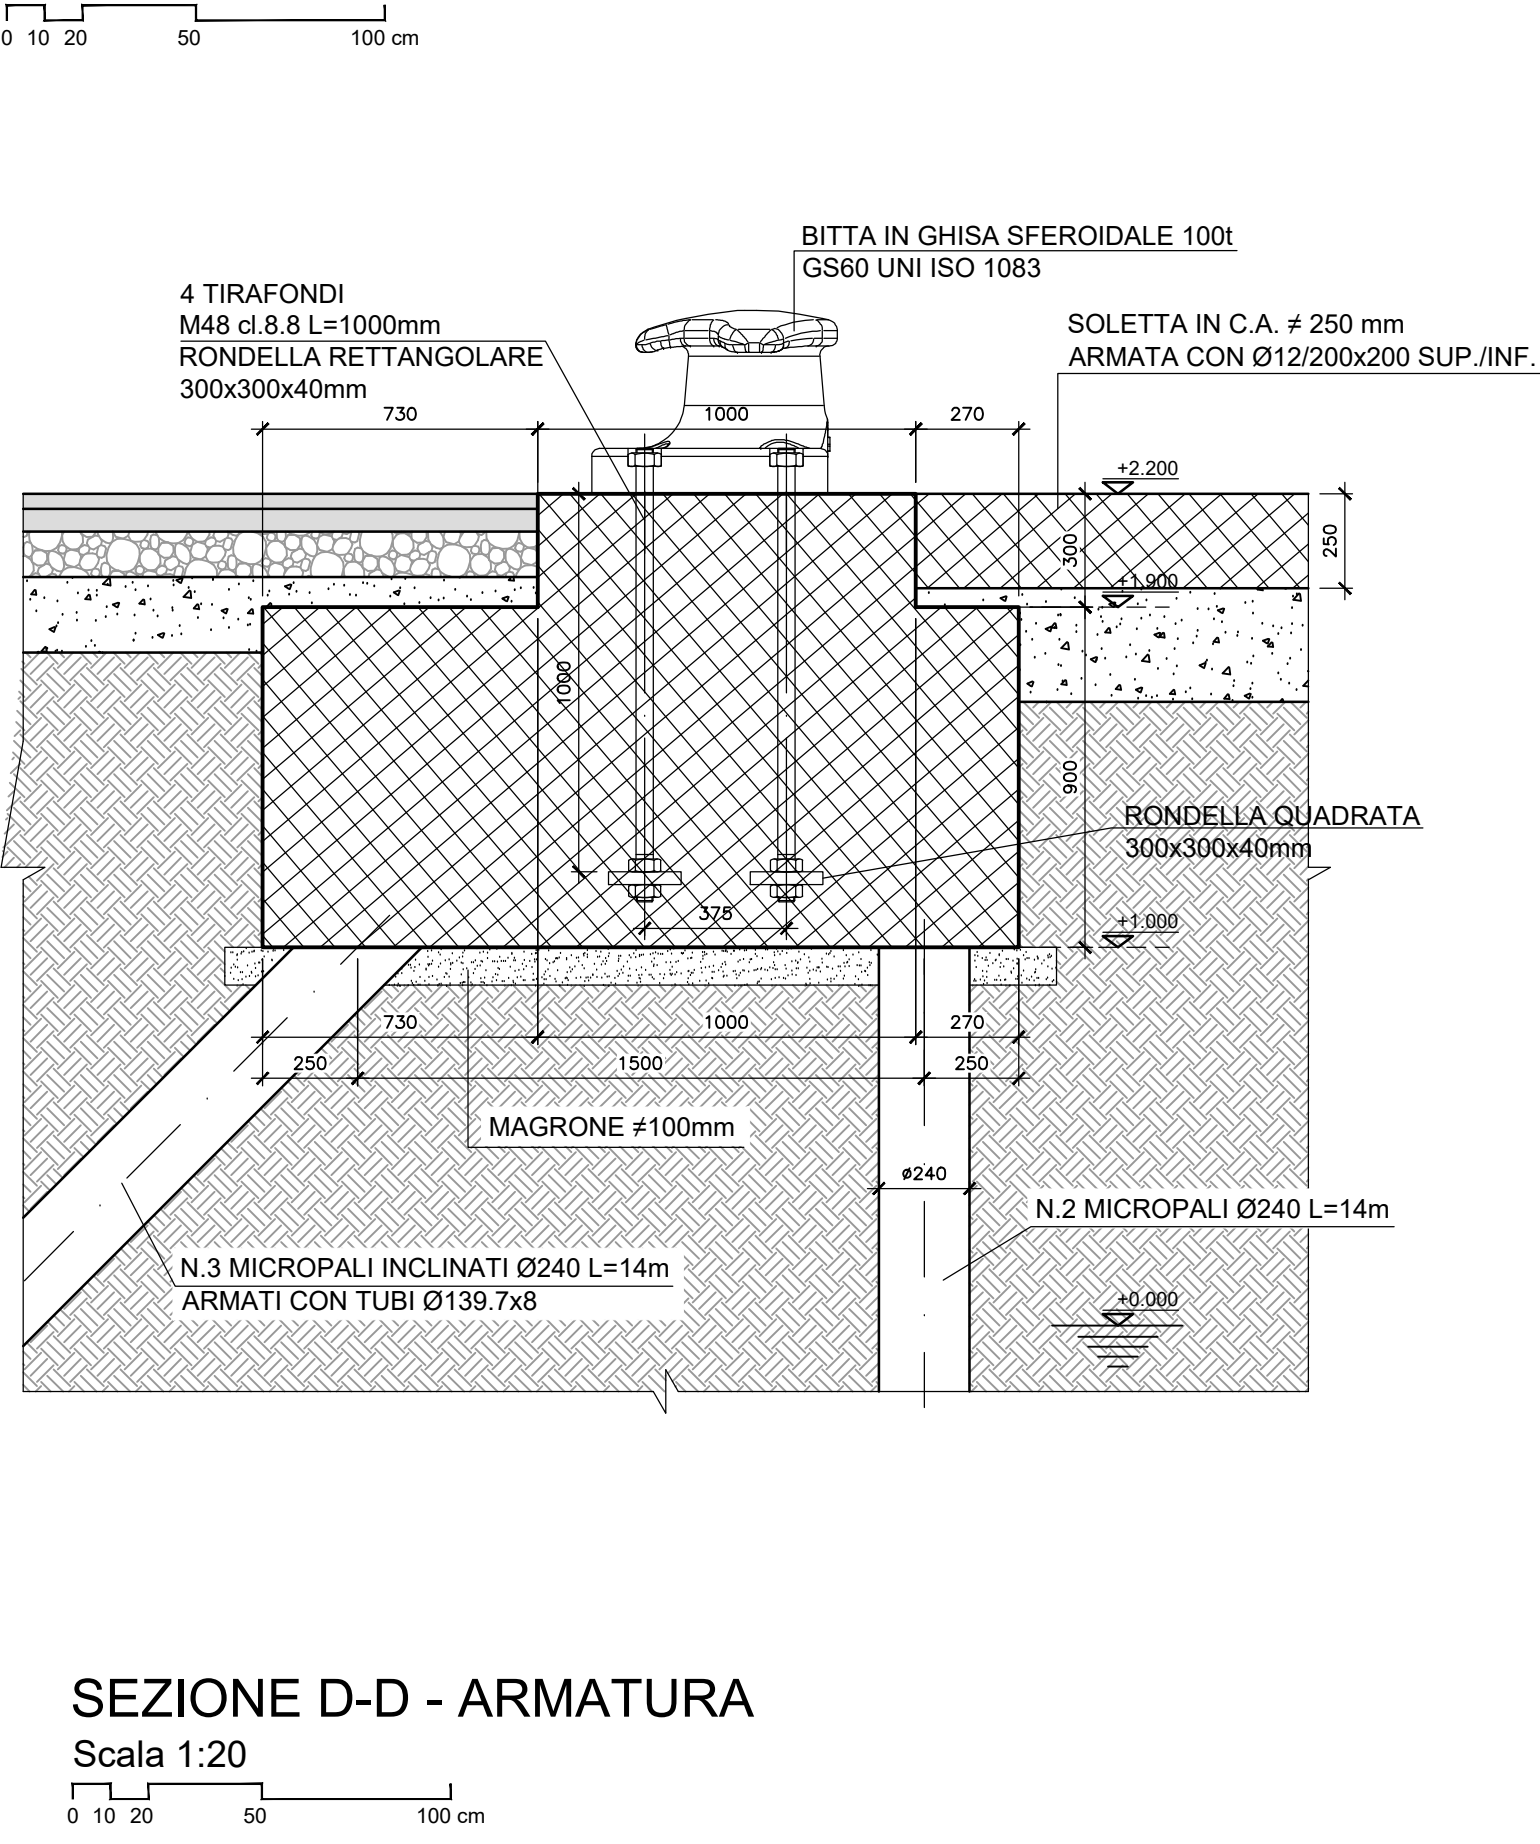


SEZIONE B-B

Scala 1:100

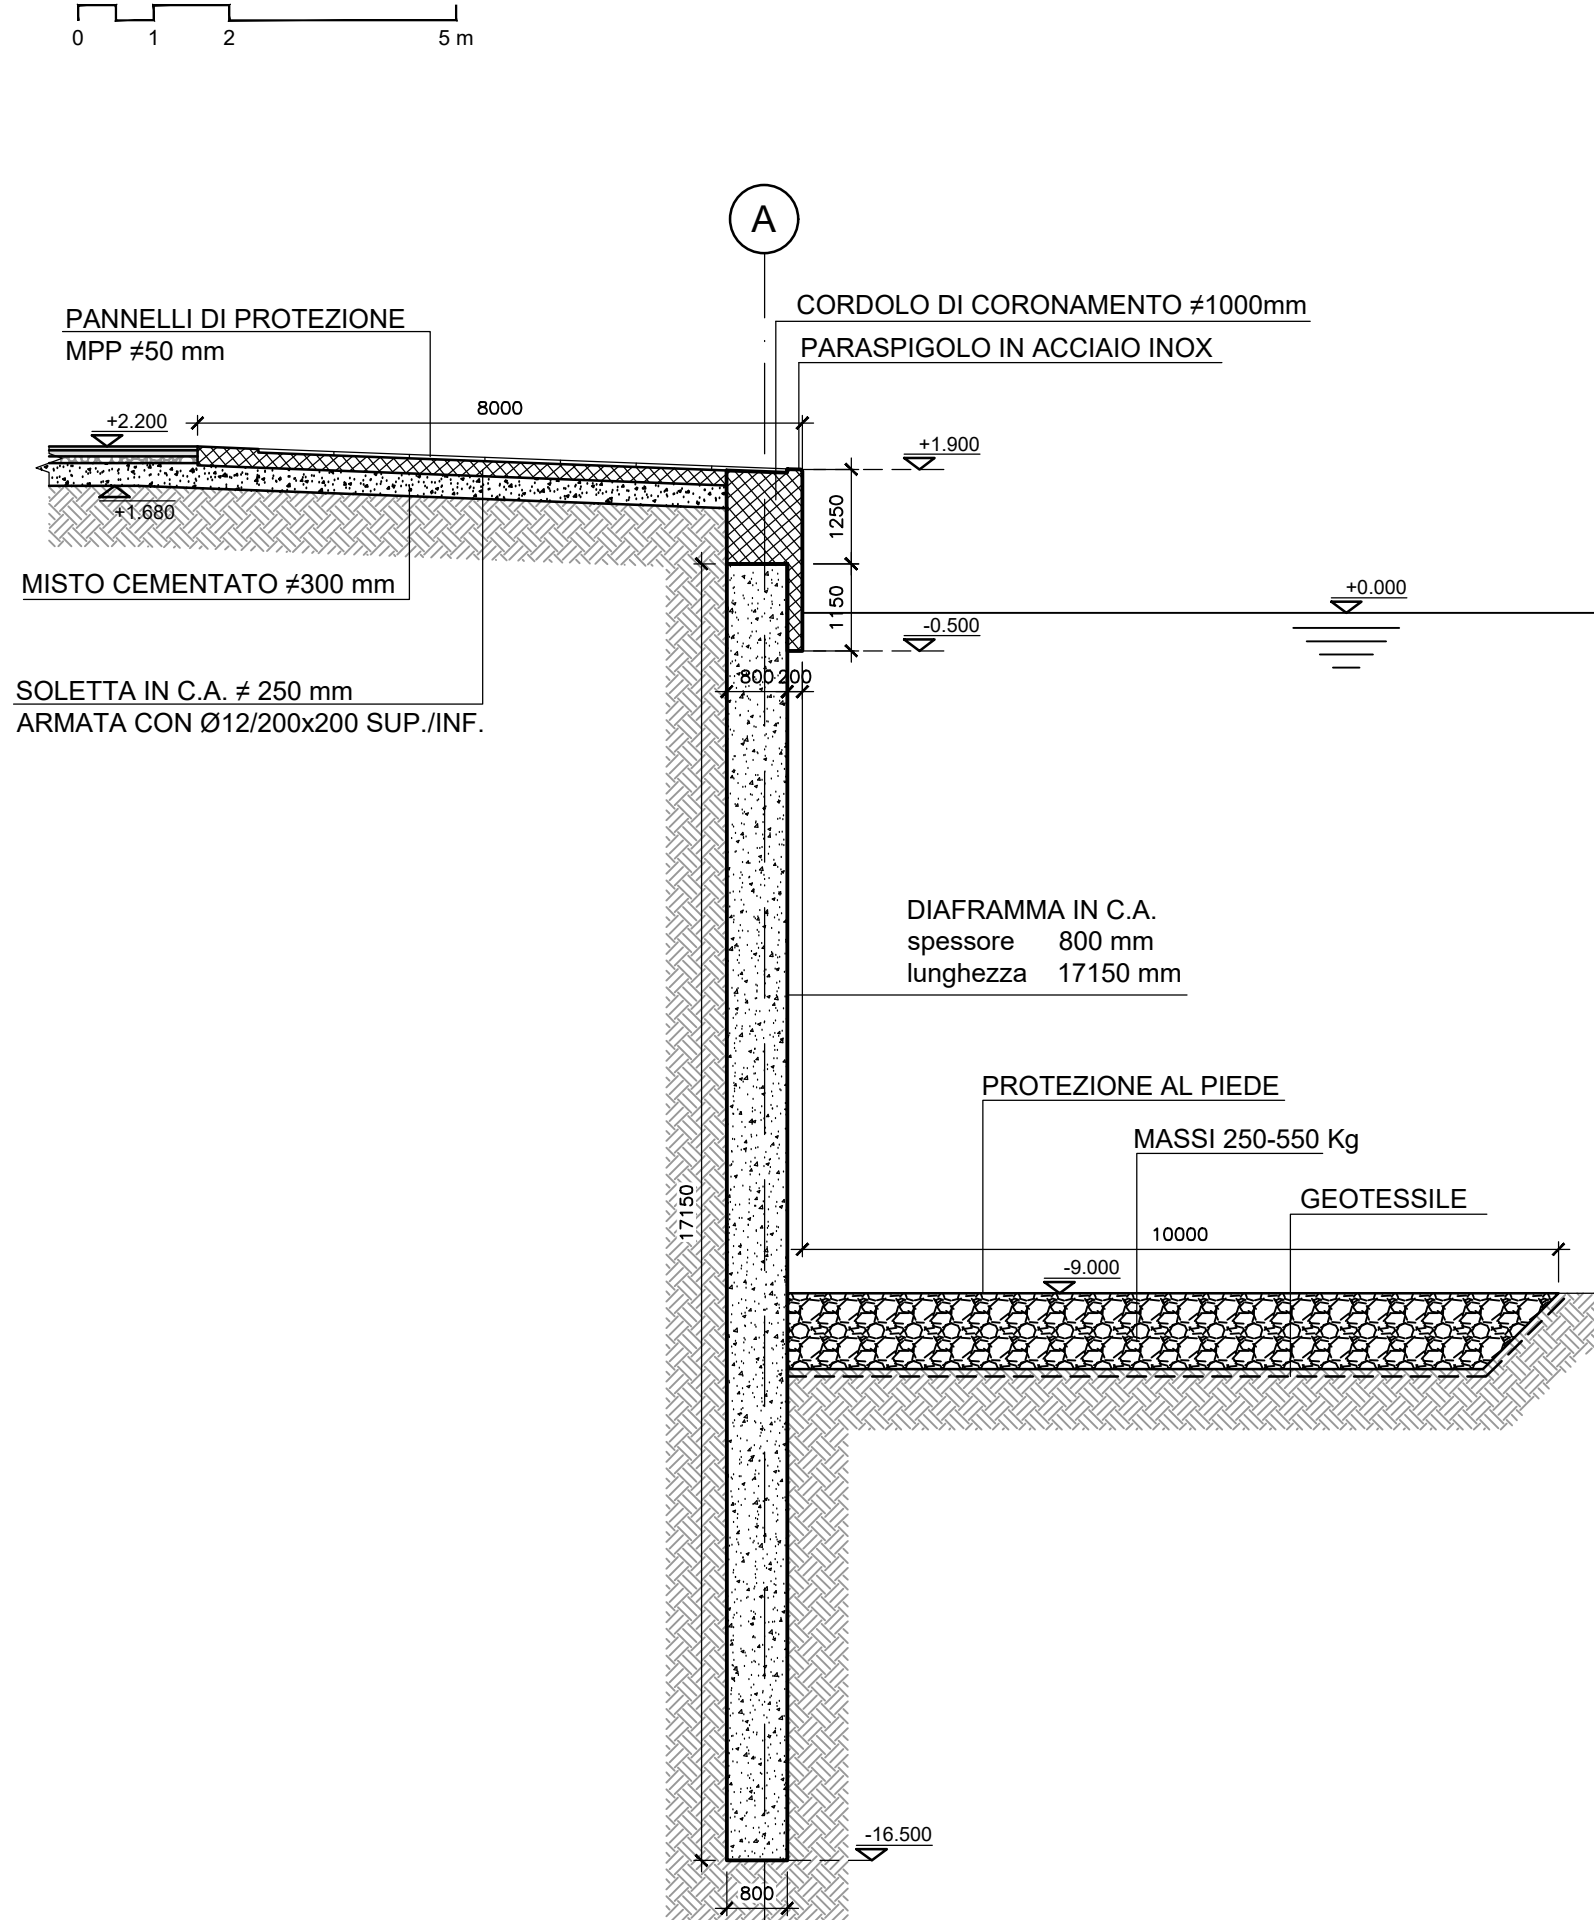


SEZIONE D-D - ARMATURA

Scala 1:20

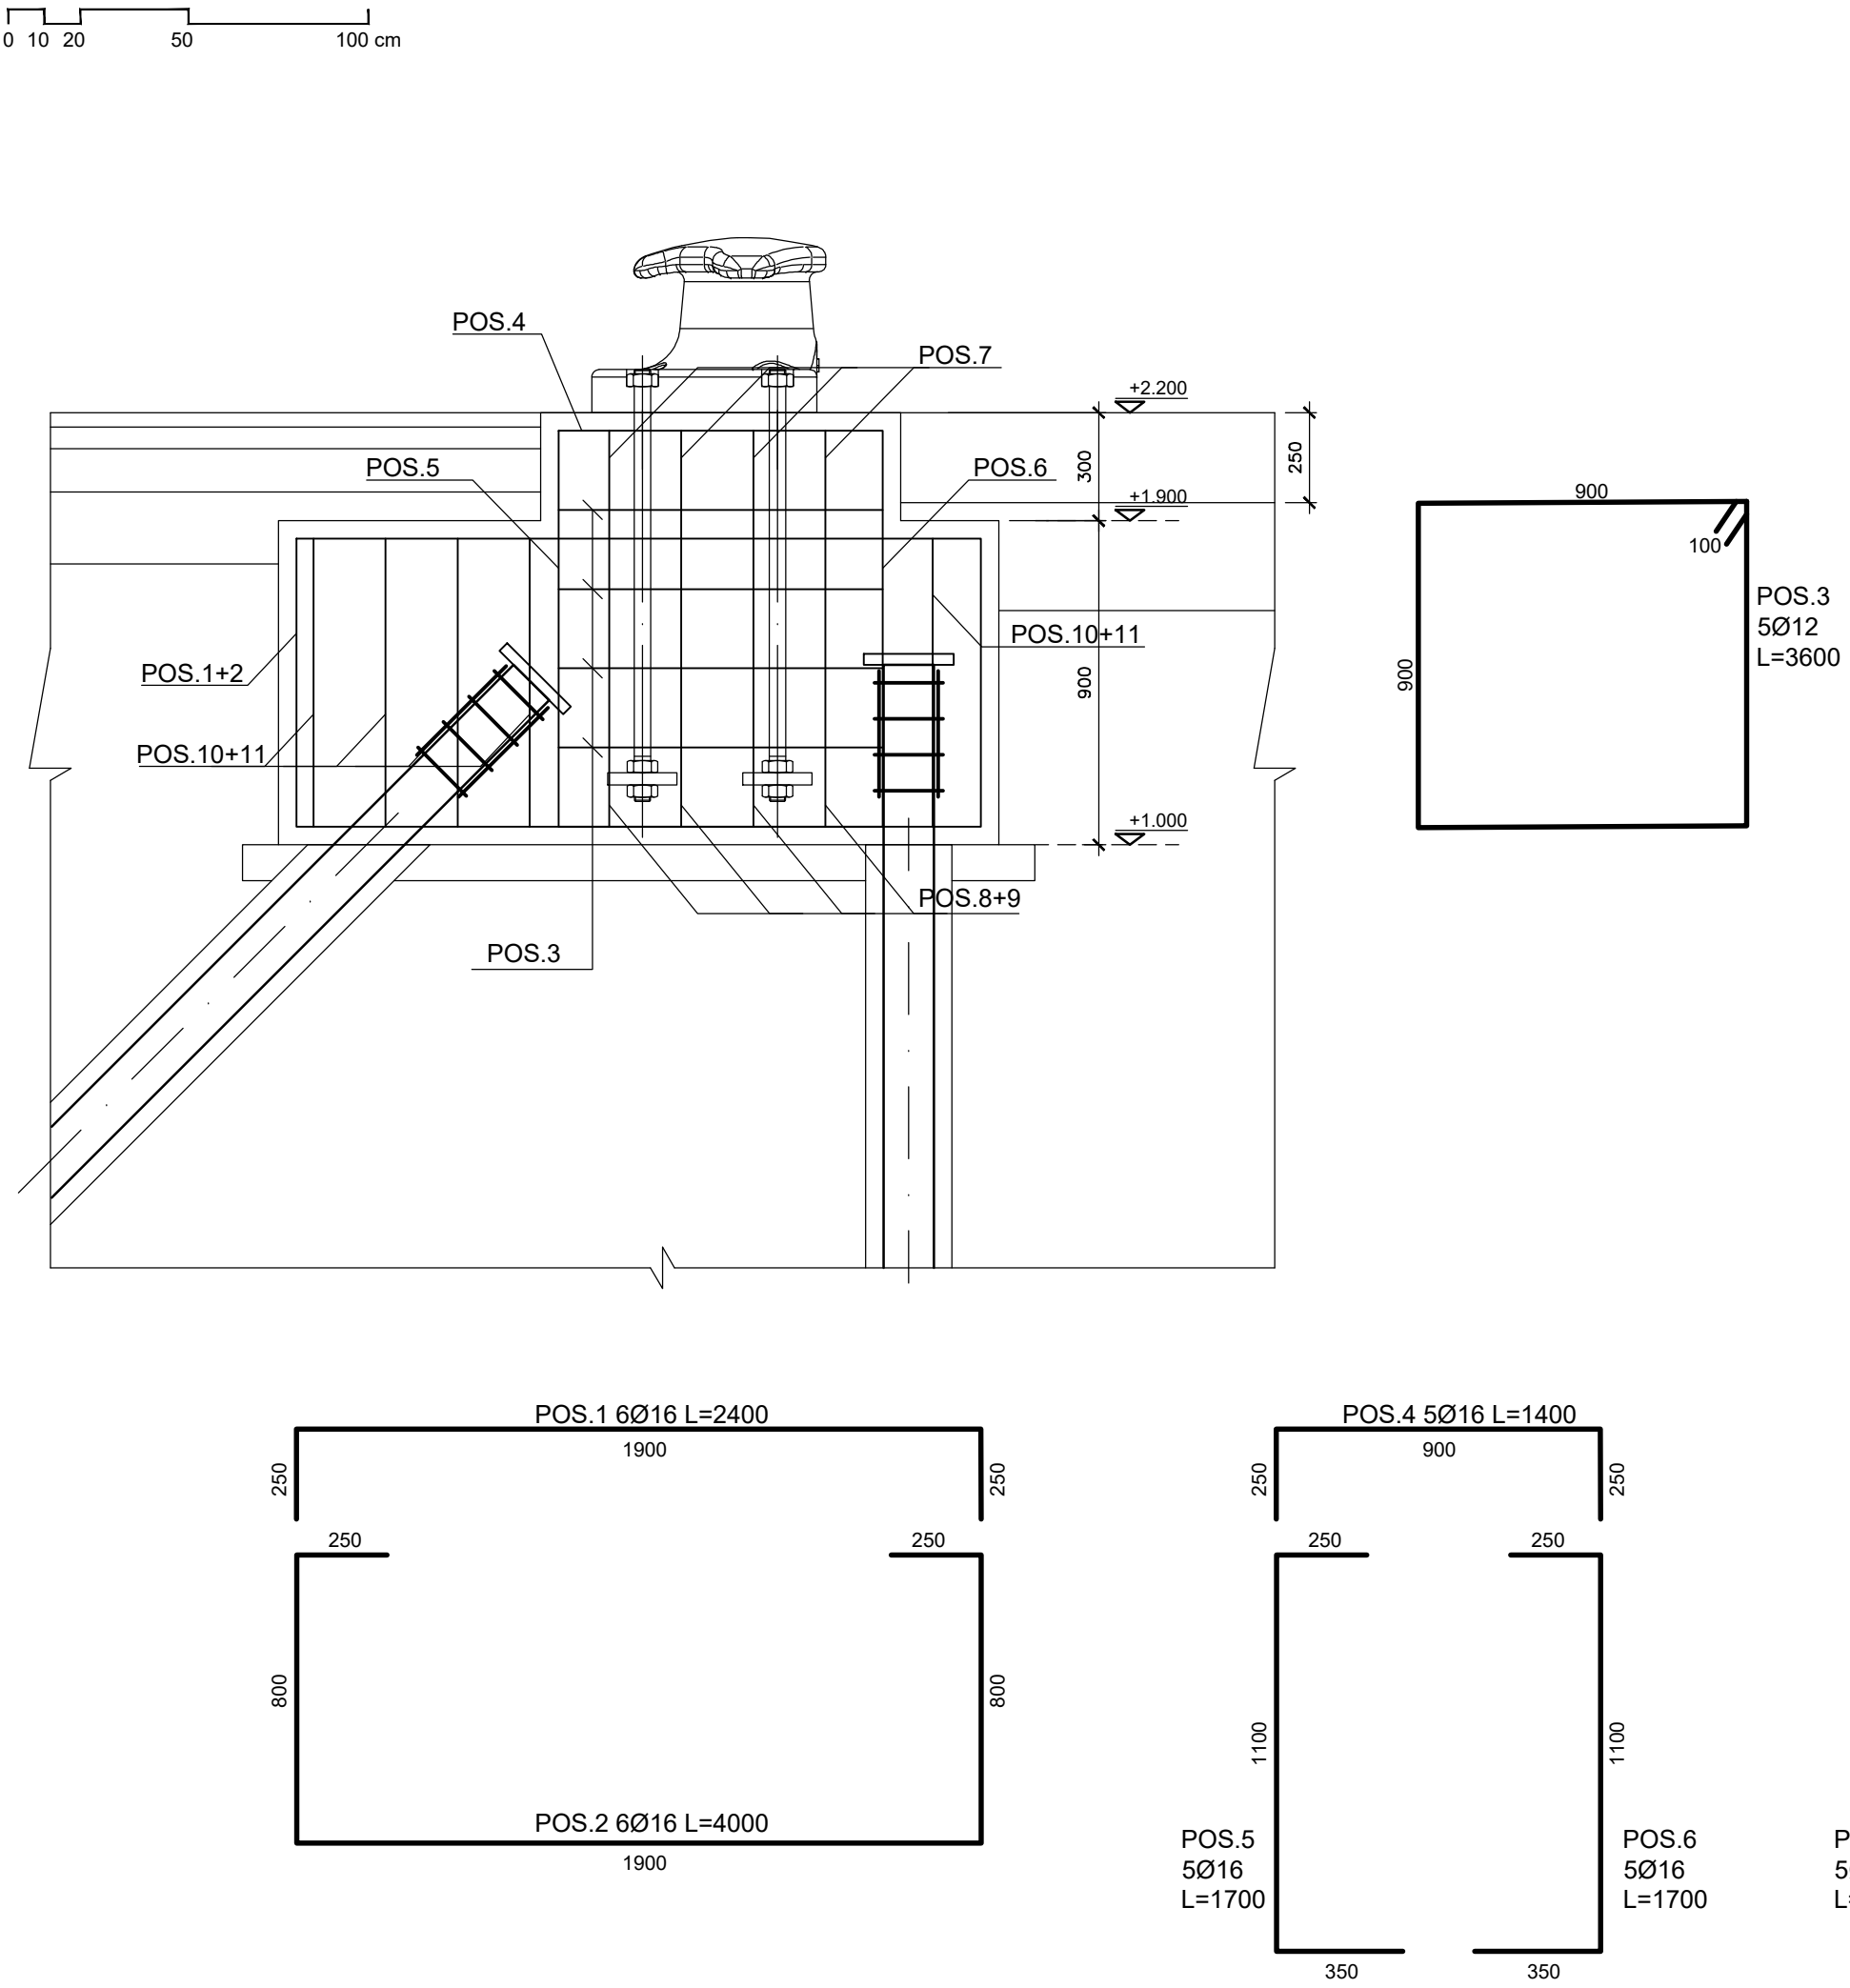

SEZIONE E-E - ARMATURA SETTO TORRE FARO

Scala 1:20

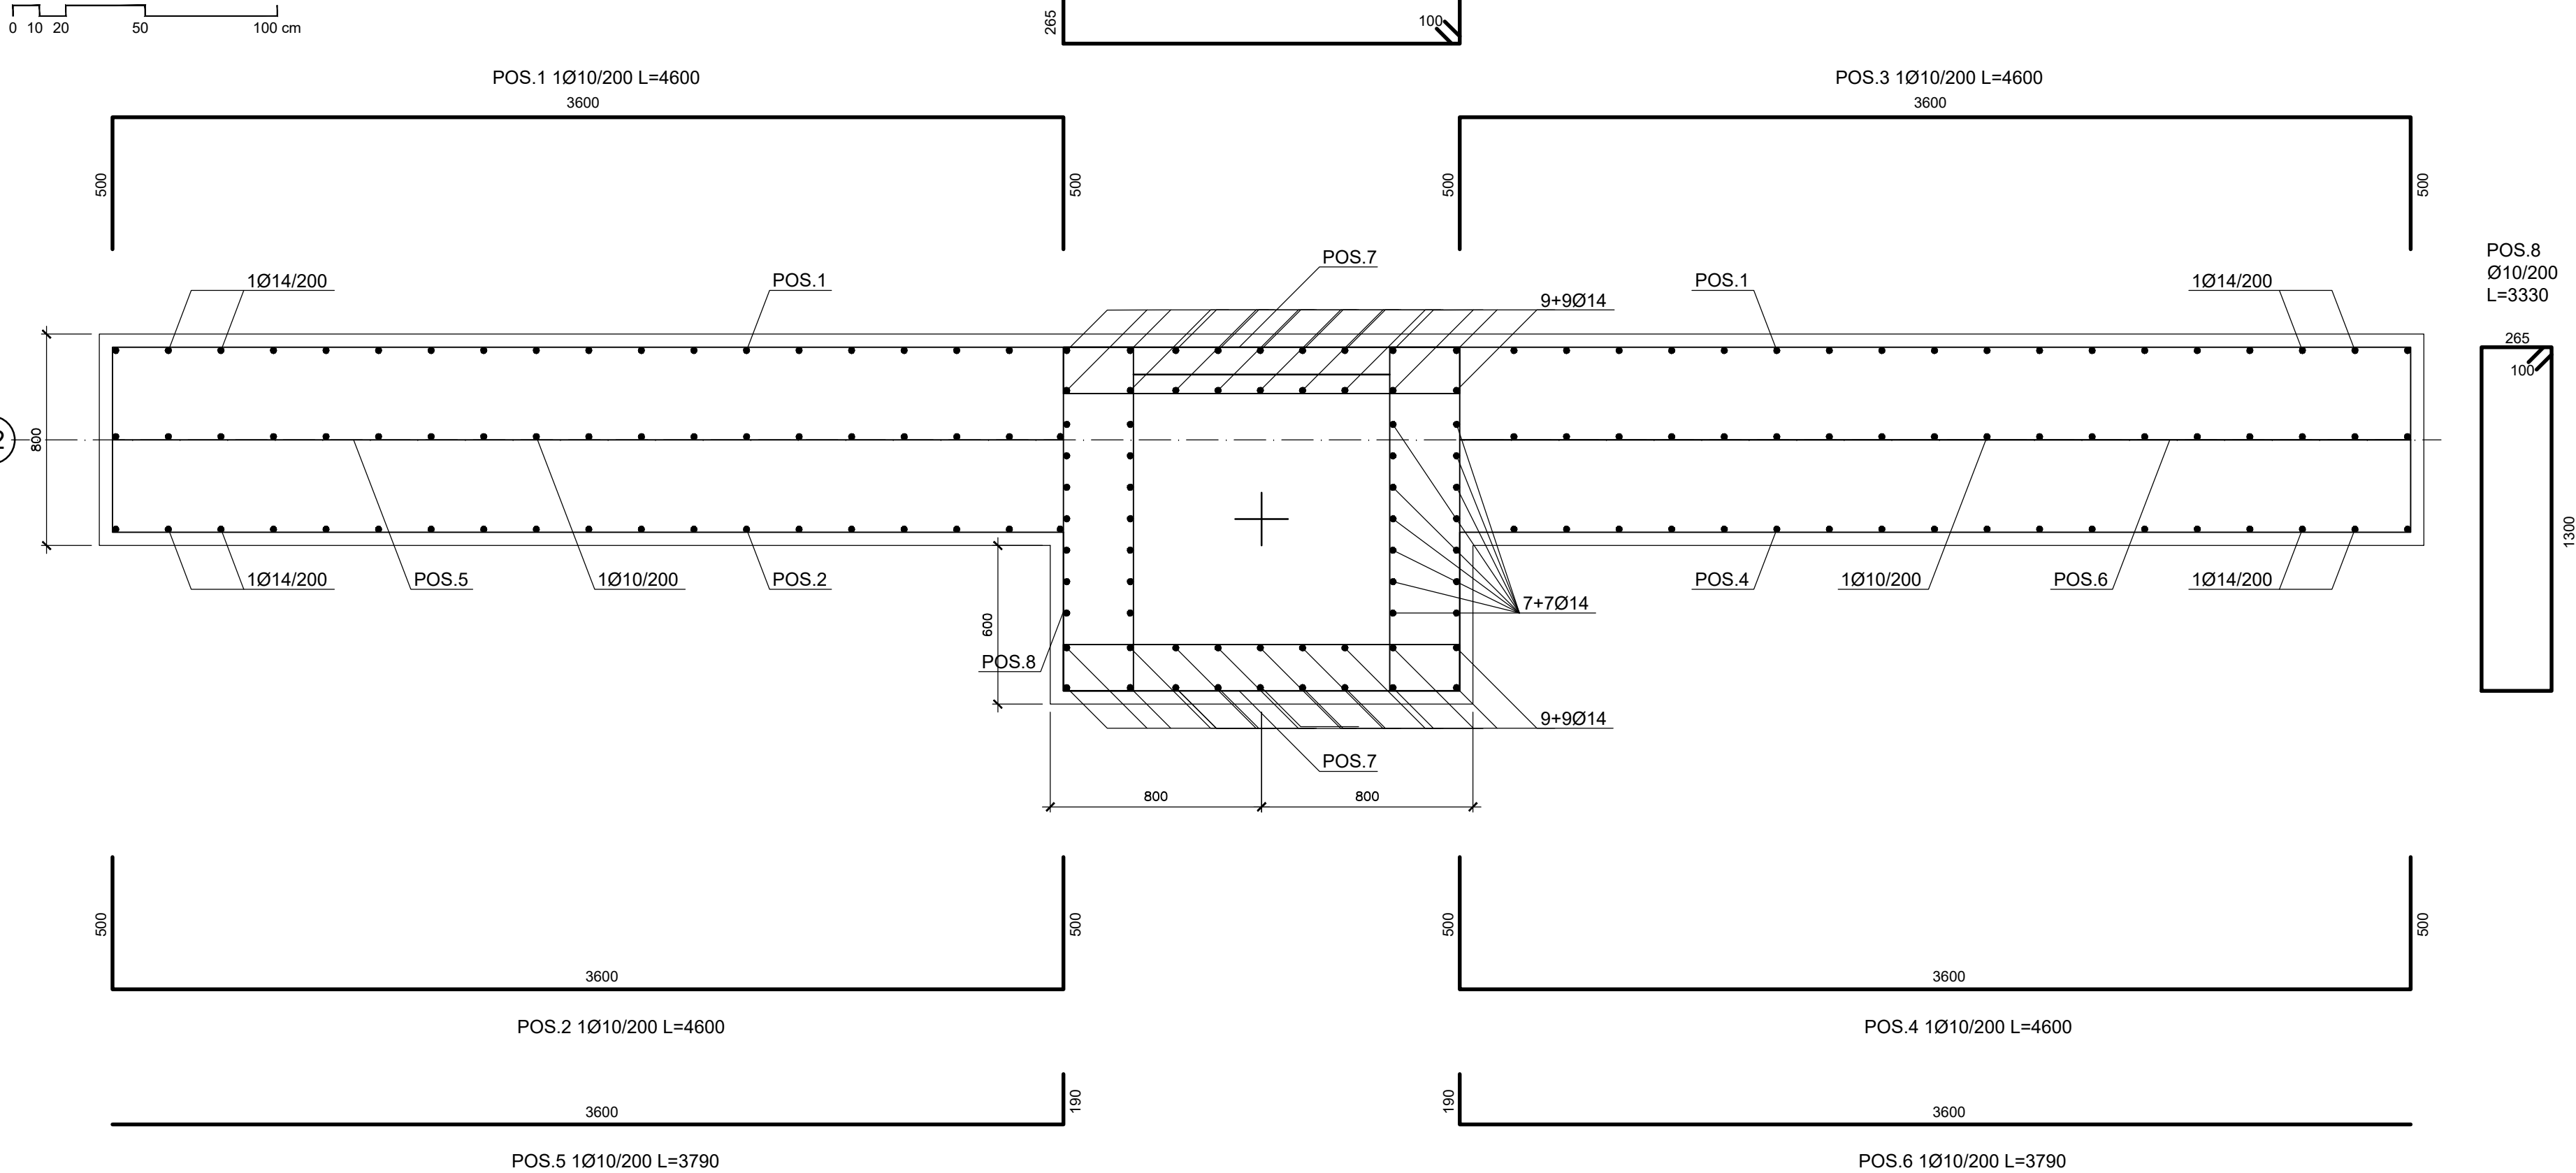

IMPRESA APPALTRICE

CO.ED.MAR.

39015 Crespino (VE) Tel. +39 041 4847 000

39015 Crespino (VE) Tel. +39 041 4847 000

