
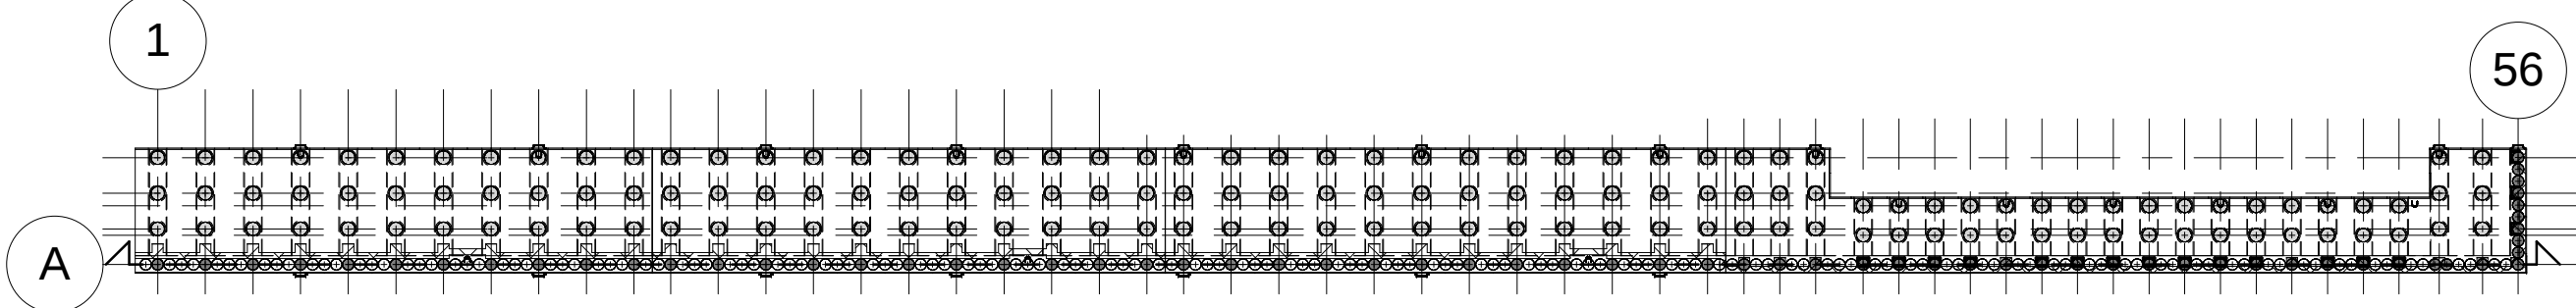



ALLINEAMENTO A

Scale 1 : 200

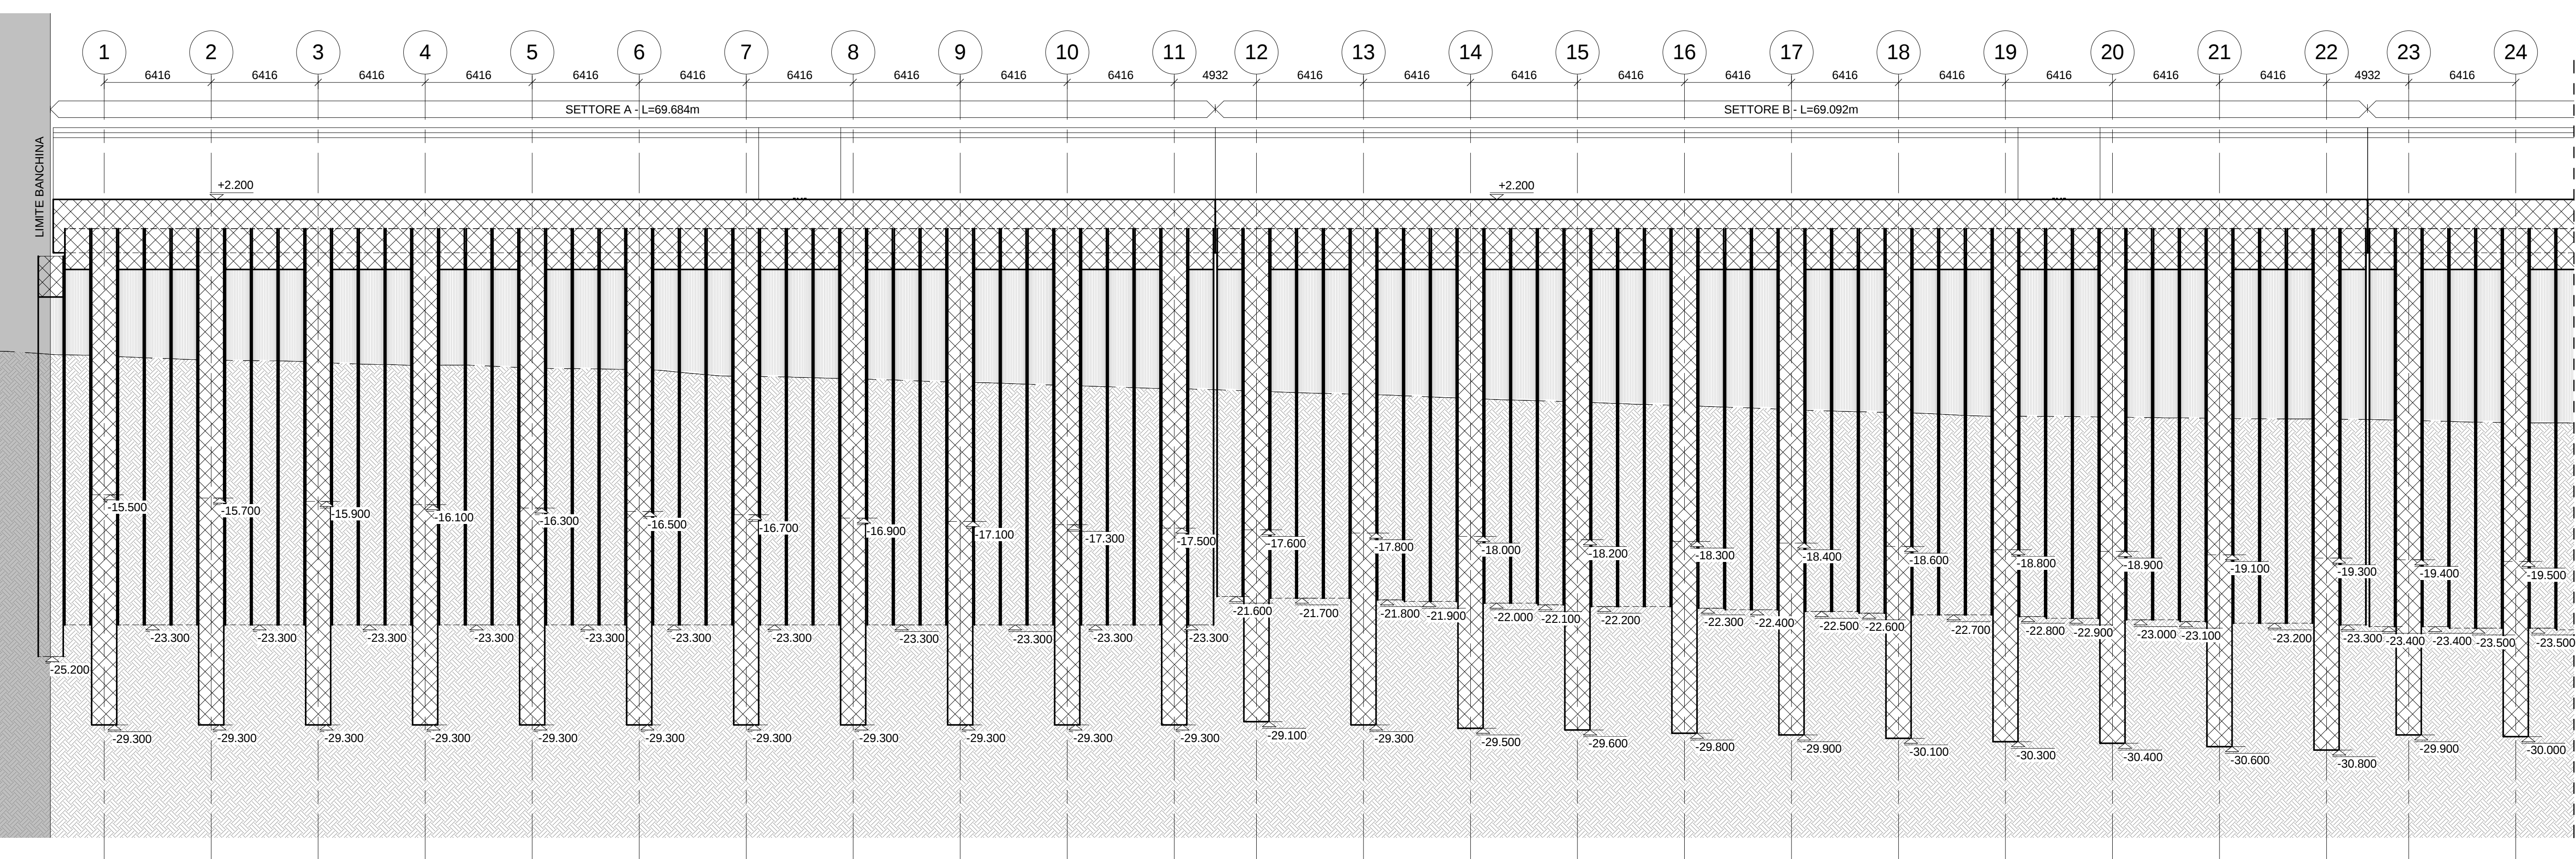

KEY - PLAN

QUOTA IMPOSTA CAMICIA PALO

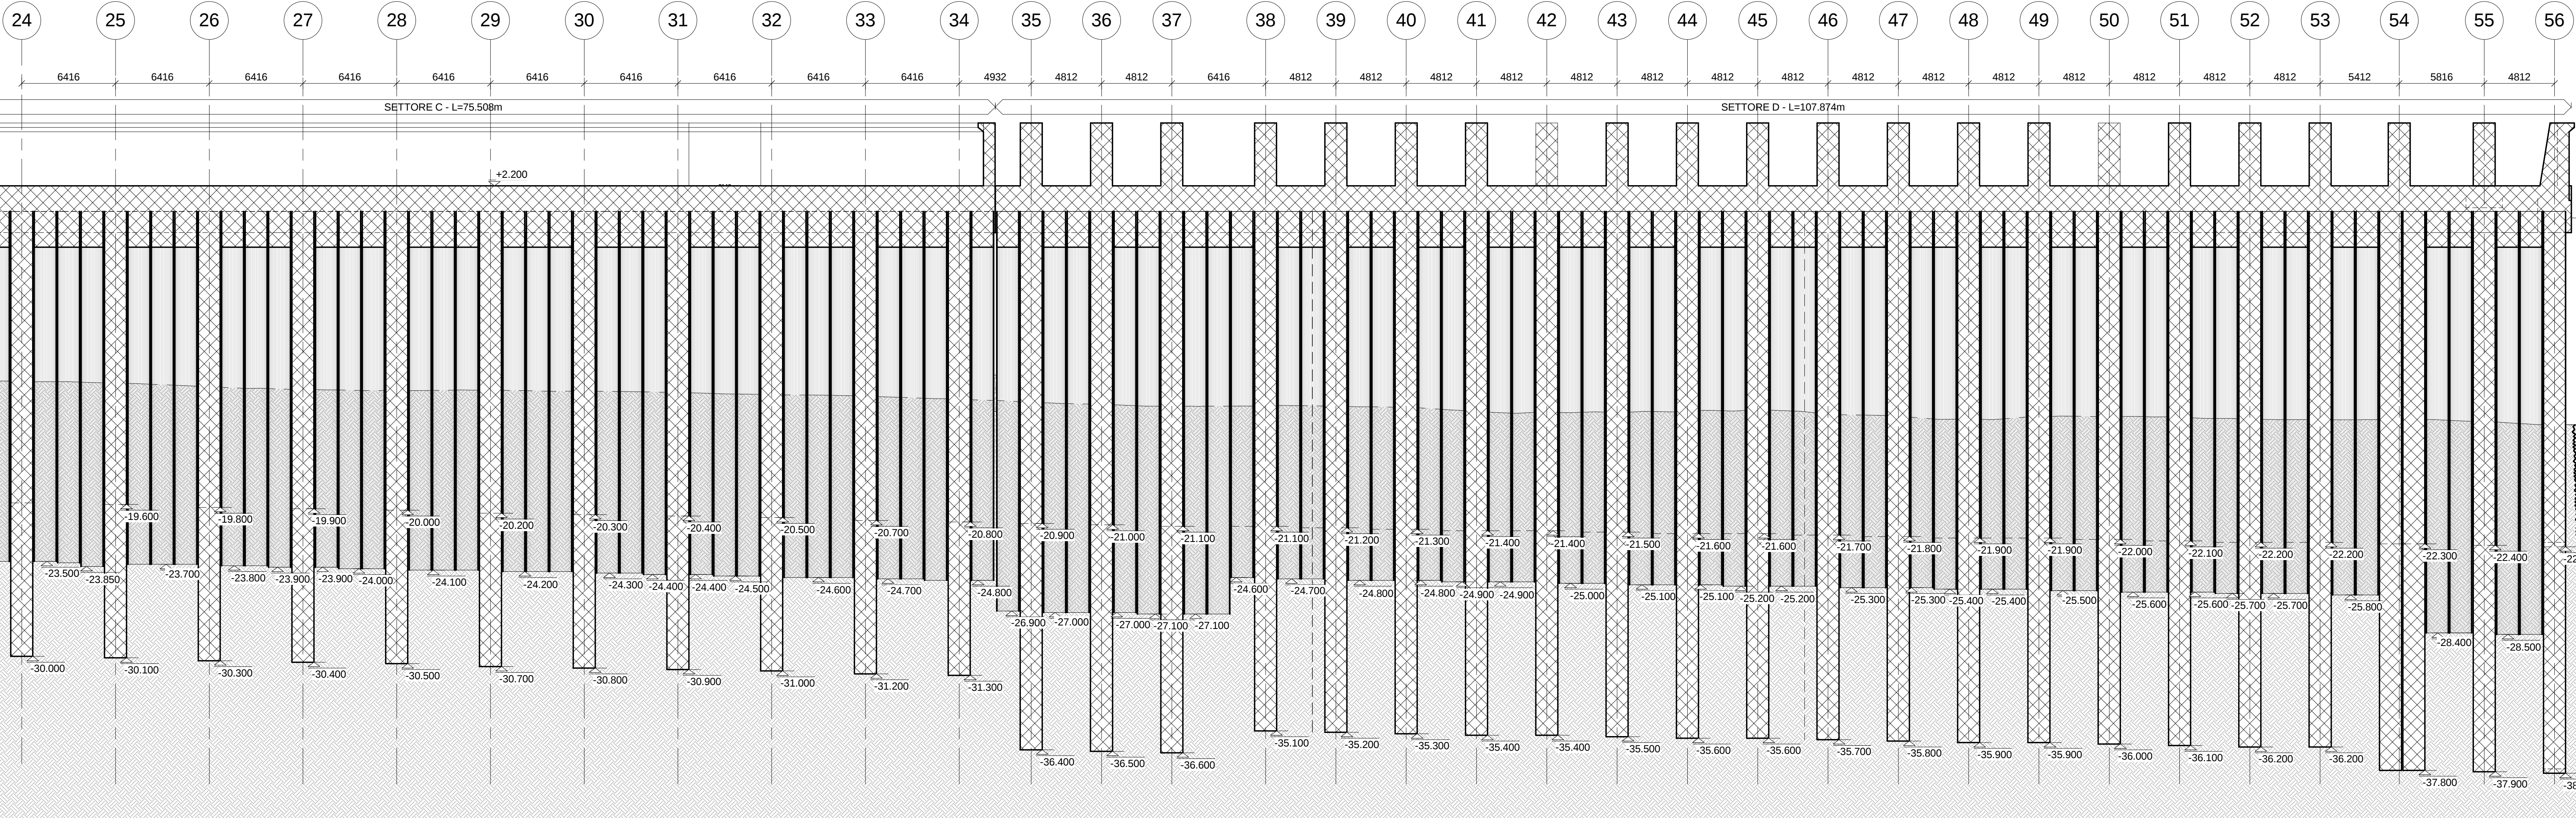

+0.000

QUOTA IMPOSTA CAMICIA PALO

Comune di Messina

IMPRESA APPALTRICE
CO.E.D.MAR.
00155 Cologno (VE)
Bianchini P. - Via del Rio
www.coedmar.it
Tel. +39 041 4967 905
Fax +39 041 4967 904
coedmar@coedmar.it

COOP.TATA
INGEGNERIA
41122 Bologna
Via M. G. Lombi, 18/22
www.ingegneriata.it
Tel. +39 051 3313 300
ingegneriata@ingegneriata.it

PROGETTAZIONE
F.M. ingegneria
30025 Mirano (VE)
Viale Selenio, 5/10
www.fm-ingegneria.com
Tel. +39 041 5785 711
Fax +39 041 6255 933
tonestesi@fm-ingegneria.com

ING. VINCENZO IACOPINO
Studio Tecnico Falzea
Arch. Claudio Lucchesi
Ing. Marilio Marino
Dot. Geol. Sergio Doffin
20146 Milano
Via Caccaviotti, 27
Tel. +39 02 8942 2695
Fax +39 02 8942 5133
moffa@tec-ingegneria.it

PROGETTO
COMUNE DI MESSINA
LAVORI DI COSTRUZIONE DELLA PIATTAFORMA
LOGISTICA INTERMODALE TREMESTIERI CON ANNESSO
SCALO PORTUALE - PRIMO STRALCIO FUNZIONALE

EMISSIONE					
PROGETTO ESECUTIVO					
TITOLO					
G - MOLO FORANE0					
Allineamento A					
REV.	DATA	FILE	OGGETTO	DIS.	APPR.
1					
2					
3					
4					
5					
ELABORATO N.					
G111					
DATA	SCALA	FILE	JTL		
Ottobre 2017	1:100	1044_G111_0.dwg		1044	
PROGETTO	DISEGNO	VERIFICA	APPROVAZIONE		
L. Masiero	S. Pelizzon	L. Masiero	T. Tassi		