

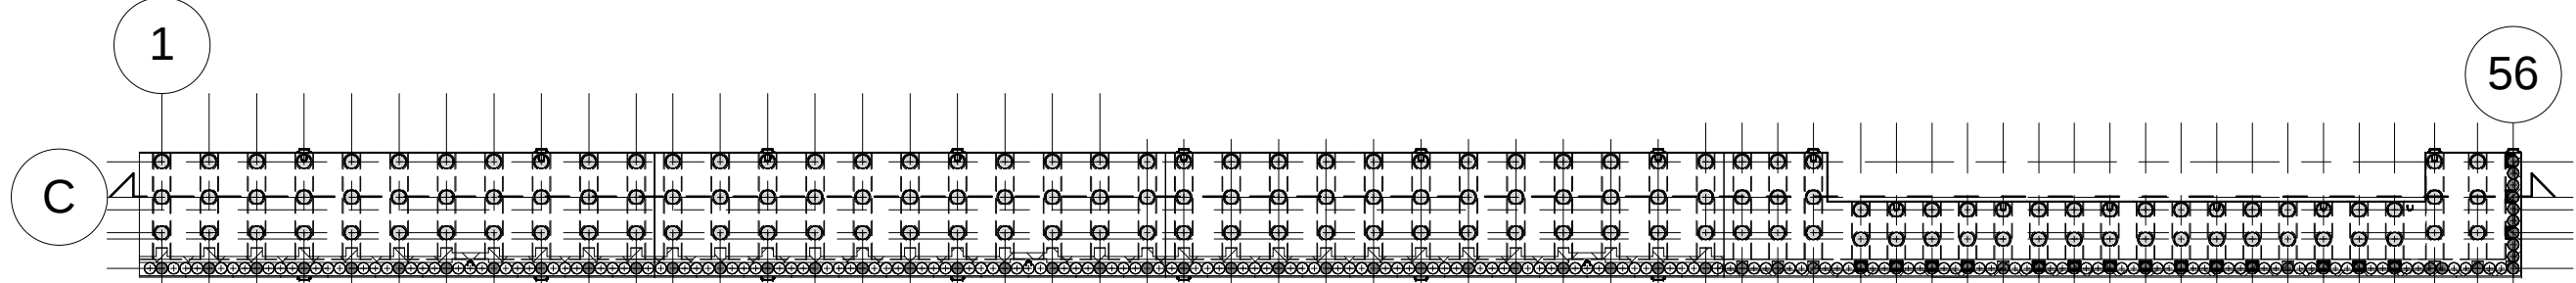


ALLINEAMENTO C
Scale 1 : 200

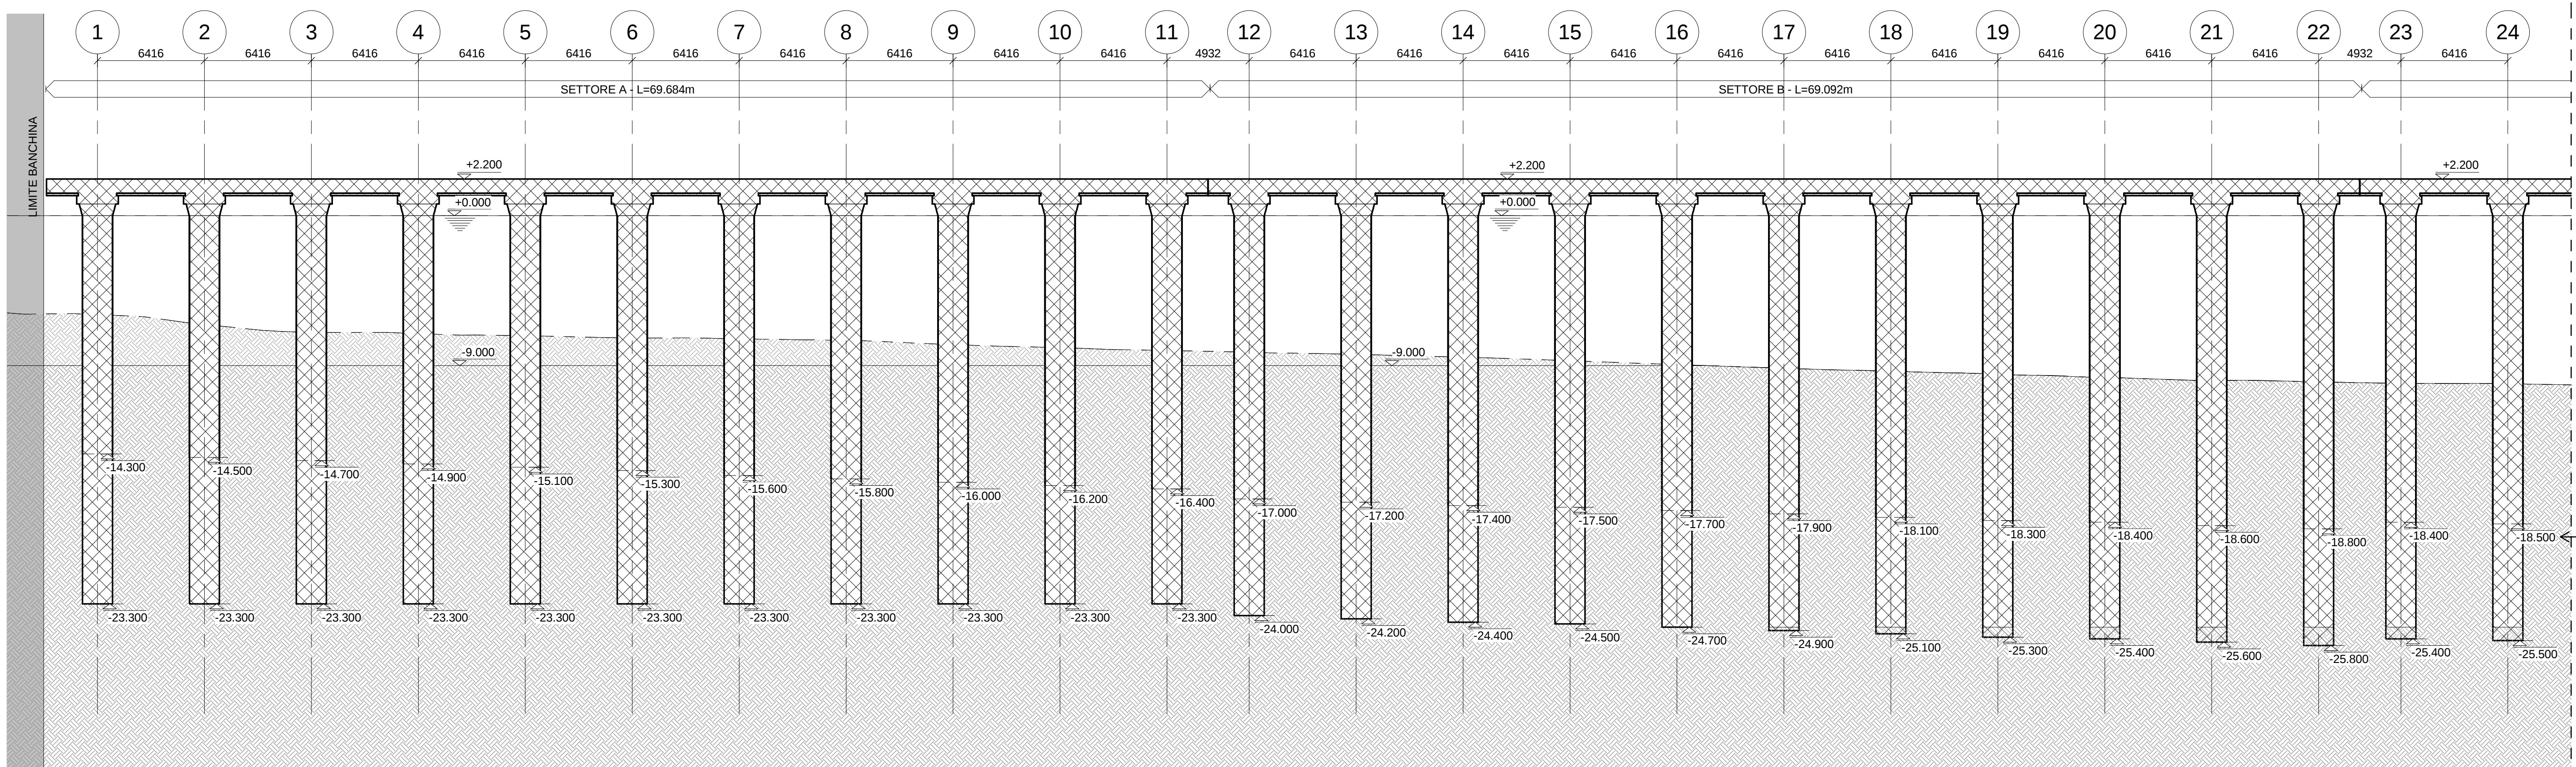

KEY - PLAN

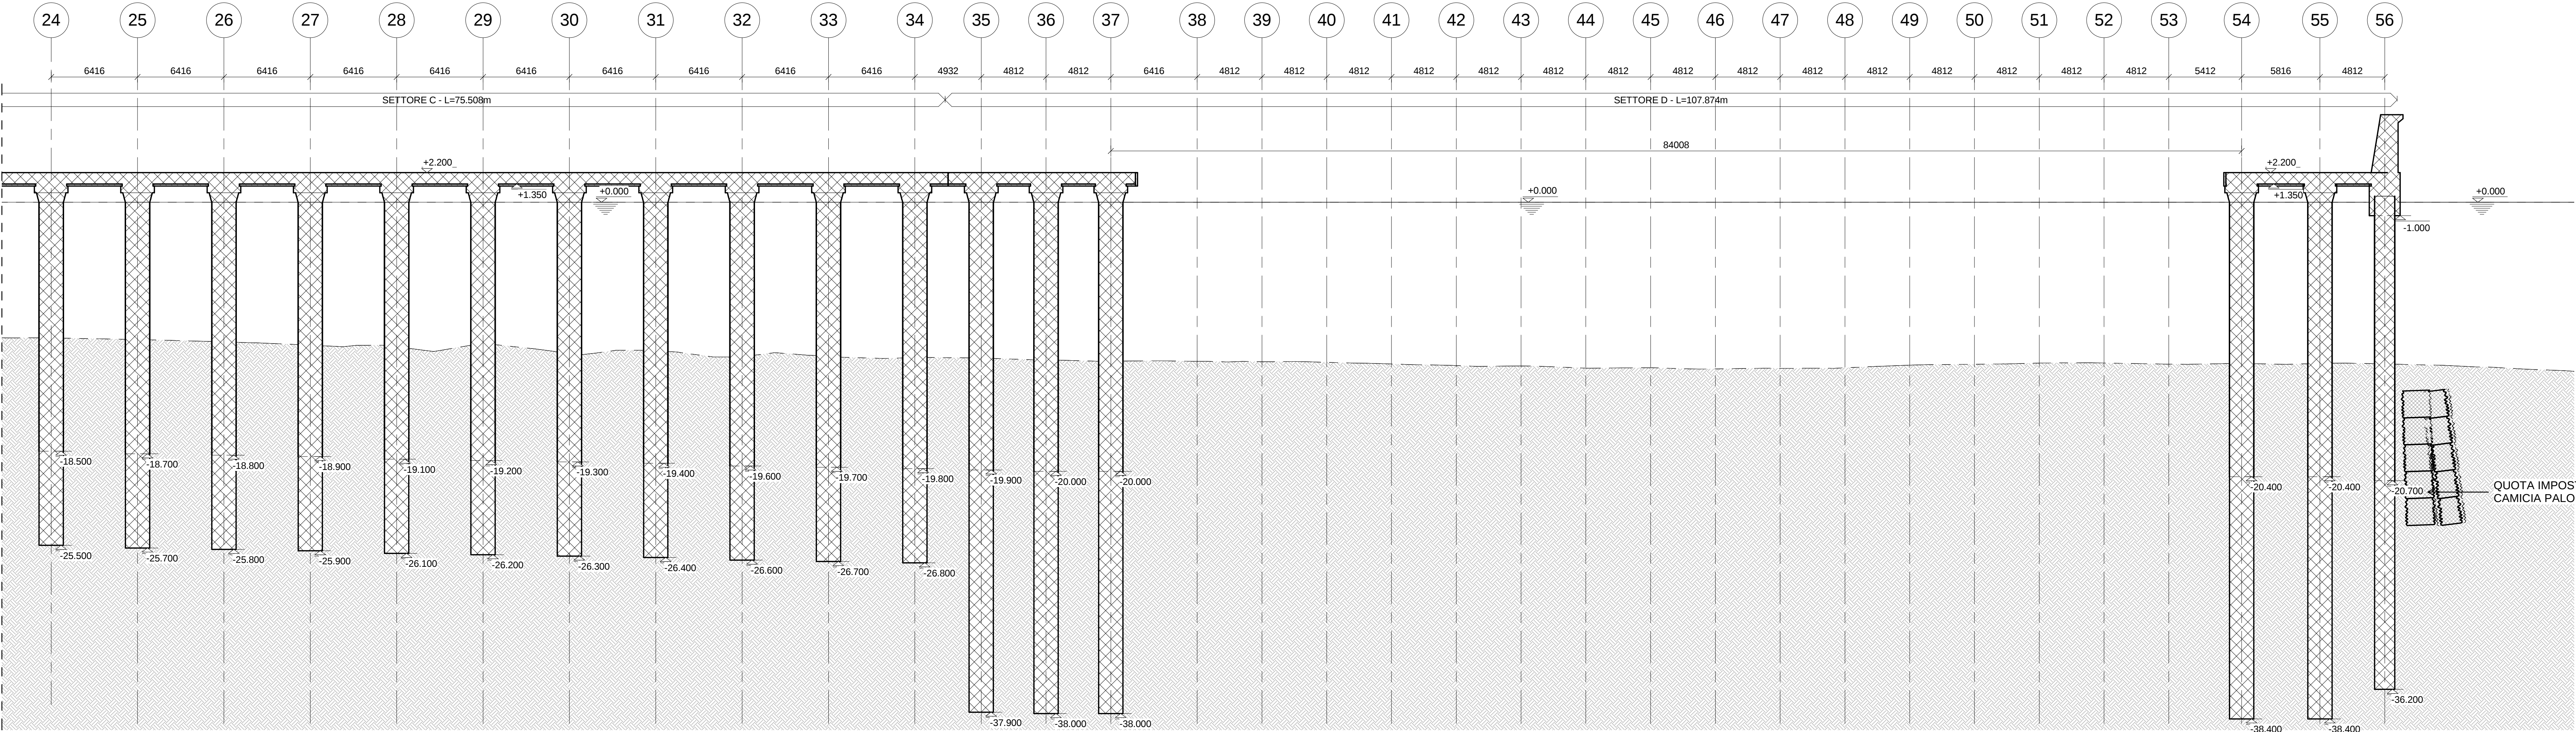

Comune di Messina

IMPRESA APPALTRICE

CO.ED.MAR.

80015 Chiggen (VE)
Bianchini P. - Via Rio Rio
www.coedmar.it

Tel. +39 041 4967 925
Fax +39 041 4967 924
coedmar@coedmar.it

COOPTATA

INTEGRA

41122 Biadene
Via M. G. Lanza, 1812
www.integraingegneria.it

Tel. +39 051 3301 300
integrain@integraingegneria.it

PROGETTAZIONE

F&M
Ingegneria

30025 Milano (VE)
Viale Sallustiana, 51/10
www.fm-ingegneria.com

Tel. +39 041 5785 711
Fax +39 041 6255 933
tonestieri@fm-ingegneria.com

PROTEC

20146 Milano
Via Caccaviotti, 27

Tel. +39 02 8942 2695
Fax +39 02 8942 5133
mell@protec-ingegneria.it

Ing. Vincenzo Iacopino
Studio Tecnico Falzea
Arch. Claudio Lucchesi
Ing. Marilio Marino
Dot. Geol. Sergio Doffin

Viale Regina Elena, 125 - Messina
Via I. Sanfelice, 37 - Messina
Via Roma, 117 - Piana dei Velei (ME)
Via Piazza, 5 - Messina
Via Marina, 4 - Torre Faro (ME)

PROGETTO

COMUNE DI MESSINA
LAVORI DI COSTRUZIONE DELLA PIATTAFORMA
LOGISTICA INTERMODALE TREMESTIERI CON ANNESSO
SCALO PORTUALE - PRIMO STRALCIO FUNZIONALE

EMISSIONE

PROGETTO ESECUTIVO

TITOLO

G - MOLO FORANE0
Allineamento C

REV.	DATA	FILE	OGGETTO	DIS.	APPR.
1					
2					
3					
4					
5					

ELABORATO N.

G113

DATA	Scala	FILE	1/1
Ottobre 2017	1:200	1044_G113_0.dwg	1044
PROGETTO	DISEGNO	VERIFICA	APPROVAZIONE
L. Masiero	S. Pelizzon	L. Masiero	T. Tassi