
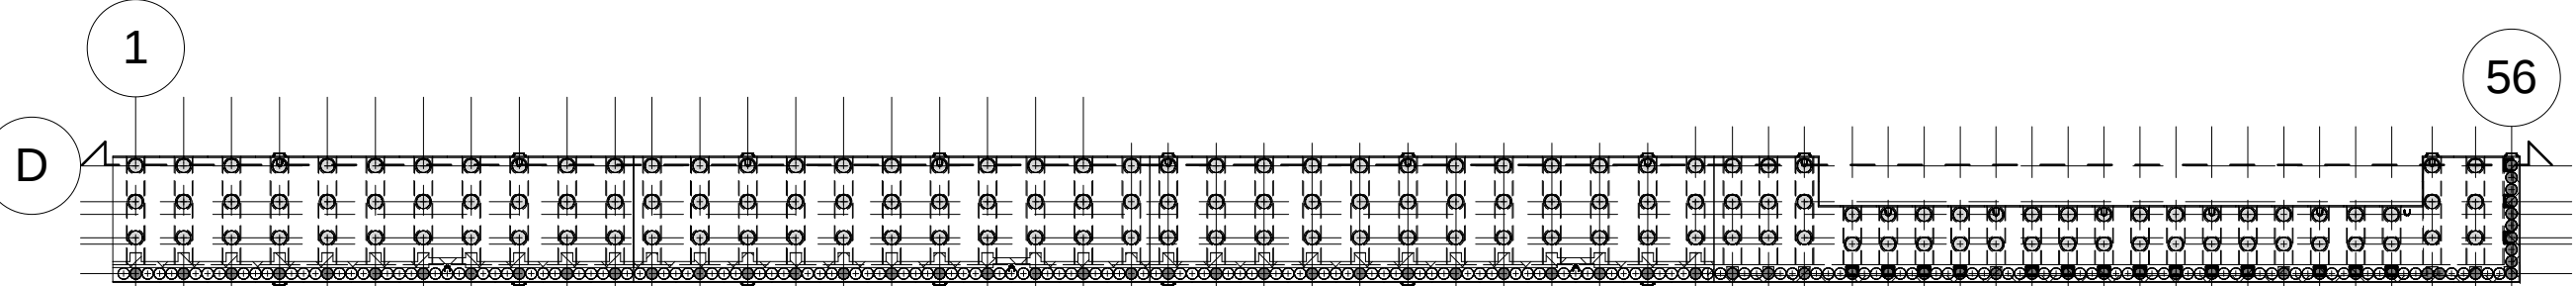
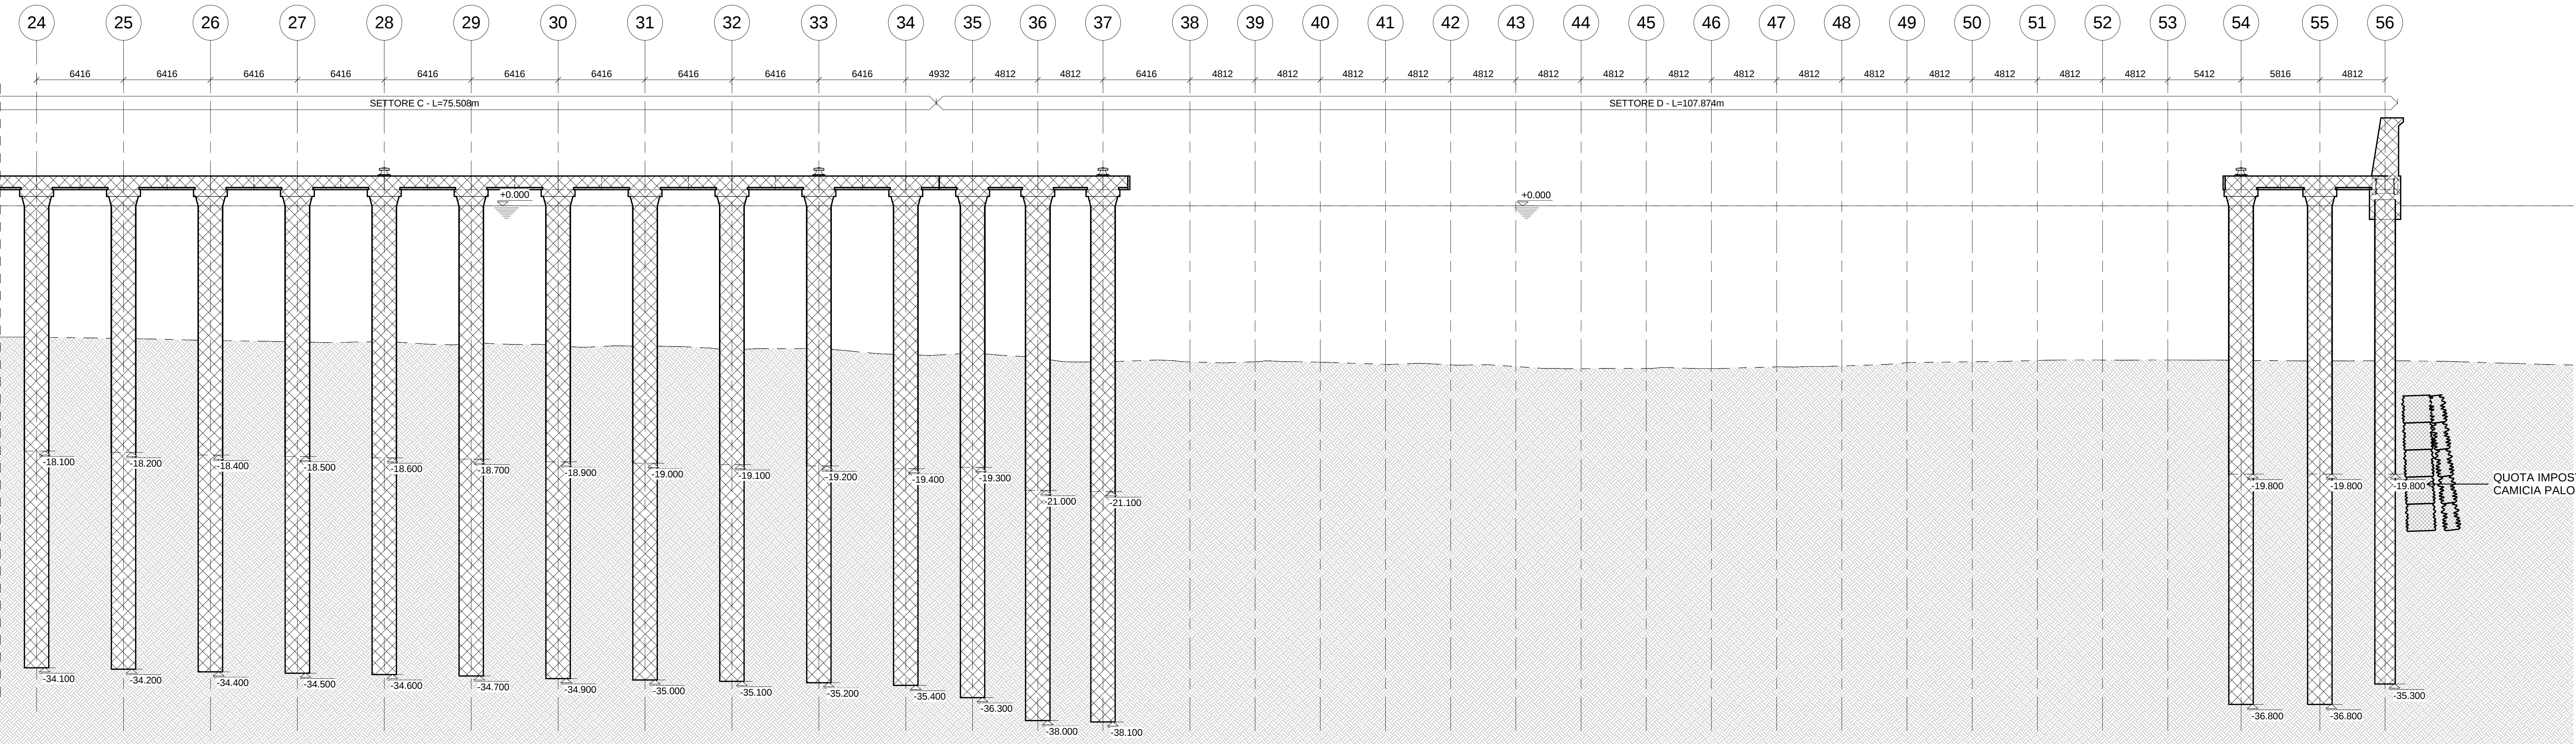


ALLINEAMENTO D

Scale 1 : 200

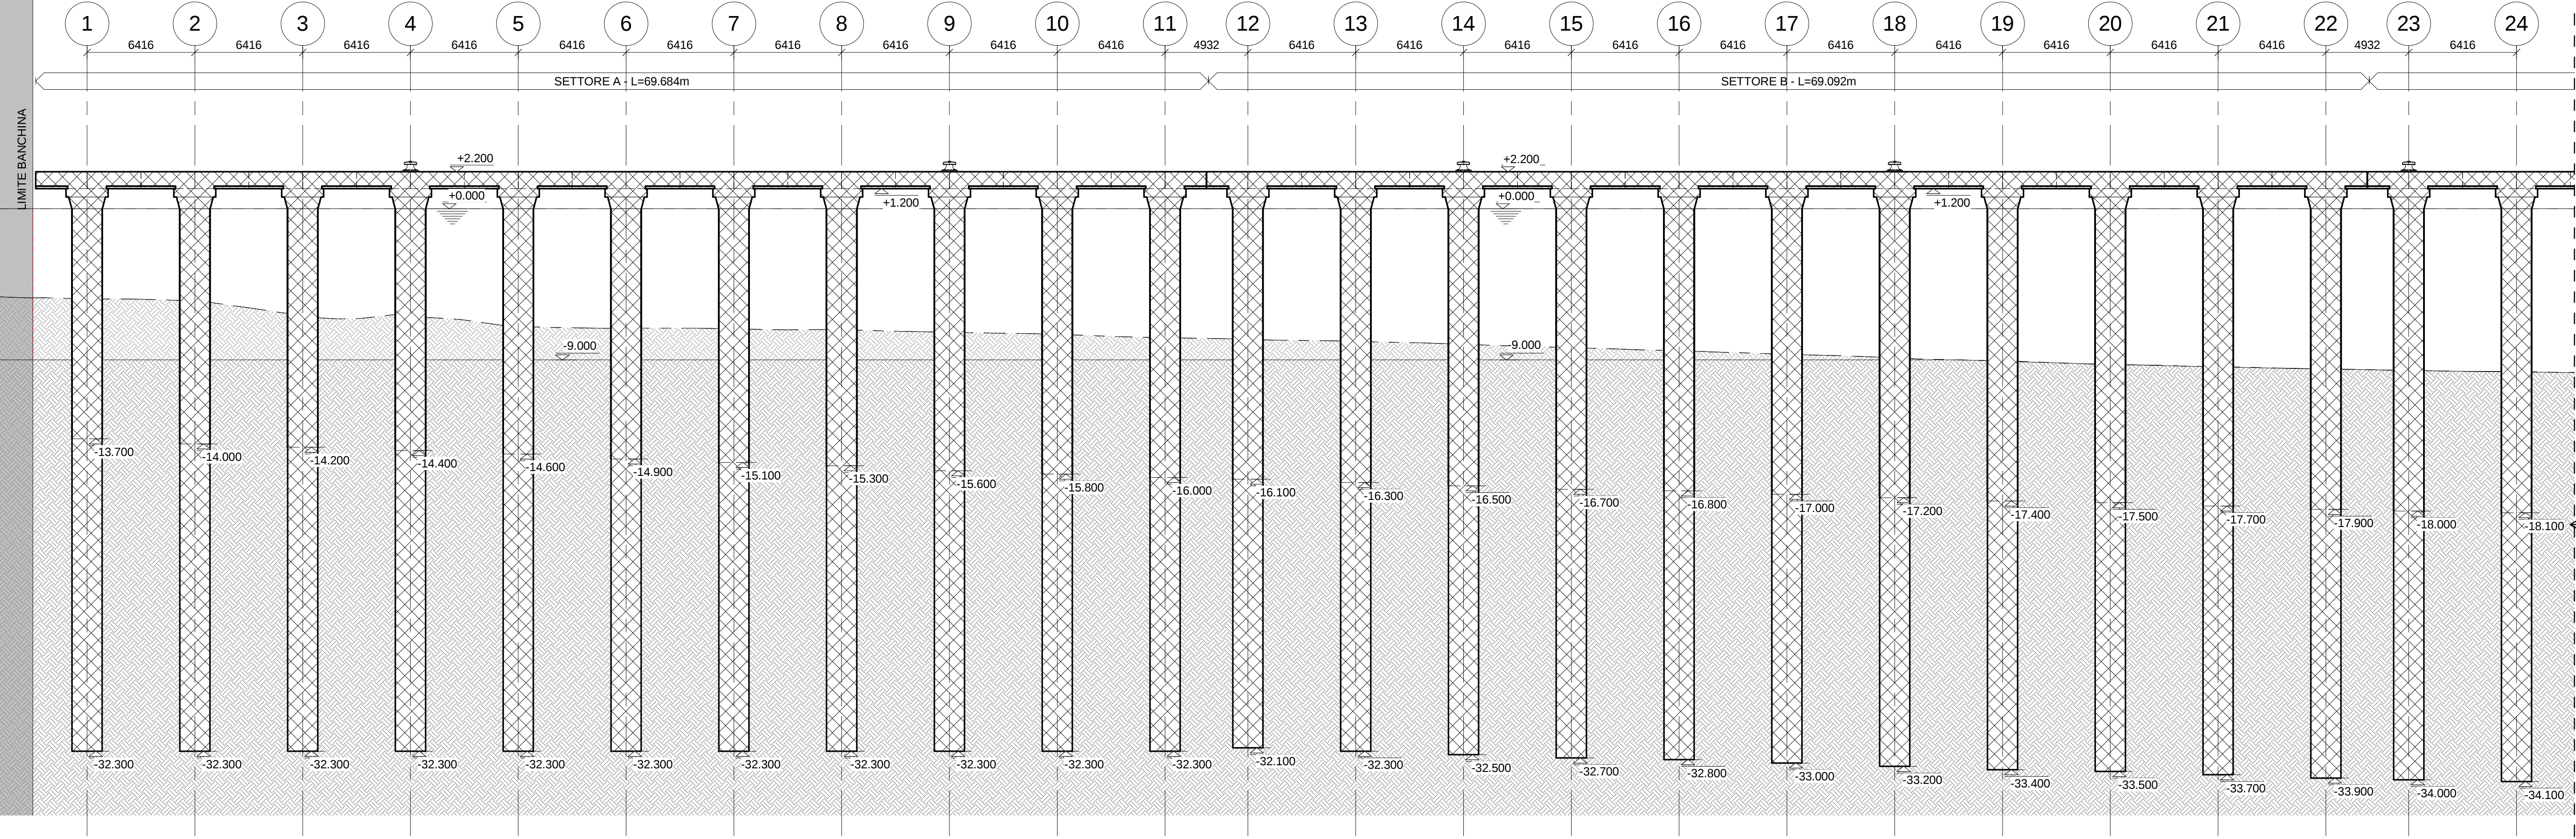

KEY - PLAN

QUOTA IMPOSTA CAMICIA PALO

QUOTA IMPOSTA CAMICIA PALO

Comune di Messina

IMPRESA APPALTRICE

CO.E.D.MAR.

COOPTATA

INTEGRA

PROGETTAZIONE

F&M

ingegneria

PROTEC

Ing. Vincenzo Iacopino

Studio Tecnico Falzea

Arch. Claudio Lucchesi

Ing. Marito Marino

Dott. Geol. Sergio Doffin

PROGETTO

COMUNE DI MESSINA

LAVORI DI COSTRUZIONE DELLA PIATTAFORMA

LOGISTICA INTERMODALE TREMESTIERI CON ANNESSO

SCALO PORTUALE - PRIMO STRALCIO FUNZIONALE

EMISSIONE

PROGETTO ESECUTIVO

TITOLO

G - MOLO FORANE0

Allineamento D

REV.	DATA	FILE	OGGETTO	DIS.	APPR.
------	------	------	---------	------	-------

1					
2					
3					
4					
5					

ELABORATO N.

G114

DATA	SCALA	FILE	1/1
------	-------	------	-----

10 ottobre 2017	1:200	1044_G114_0.dwg	1044
-----------------	-------	-----------------	------

PROGETTO	DISEGNO	VERIFICA	APPROVAZIONE
----------	---------	----------	--------------

L. Masiero	S. Pelizzon	L. Masiero	T. Tassi
------------	-------------	------------	----------