



PALO DI FONDAZIONE  
SETTORE B FILO D  
ARMATURA

Scala 1:50

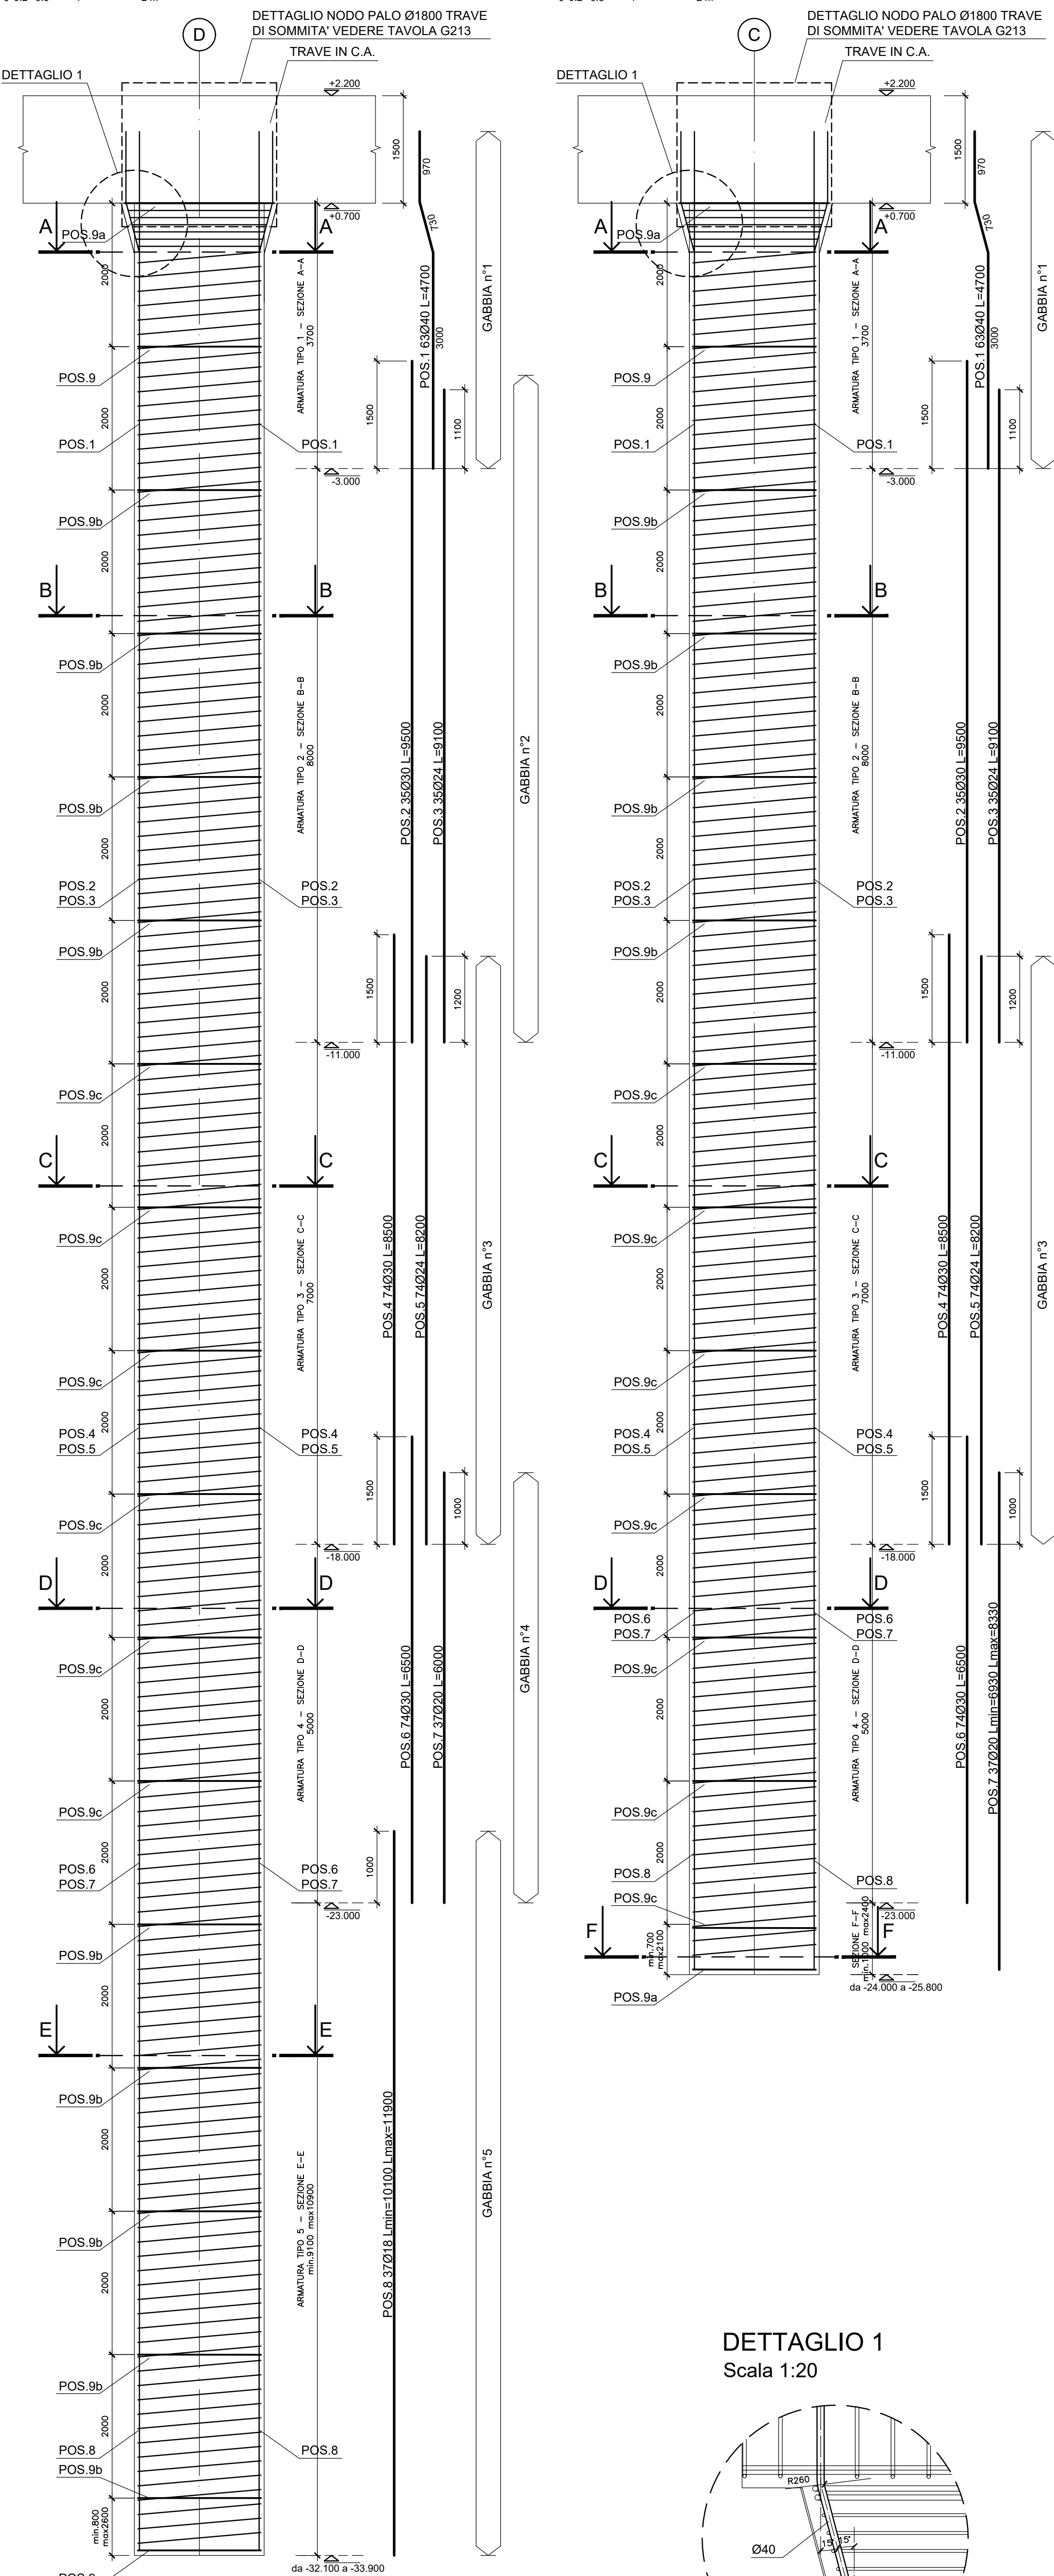


PALO DI FONDAZIONE  
SETTORE B FILO C  
ARMATURA

Scala 1:50

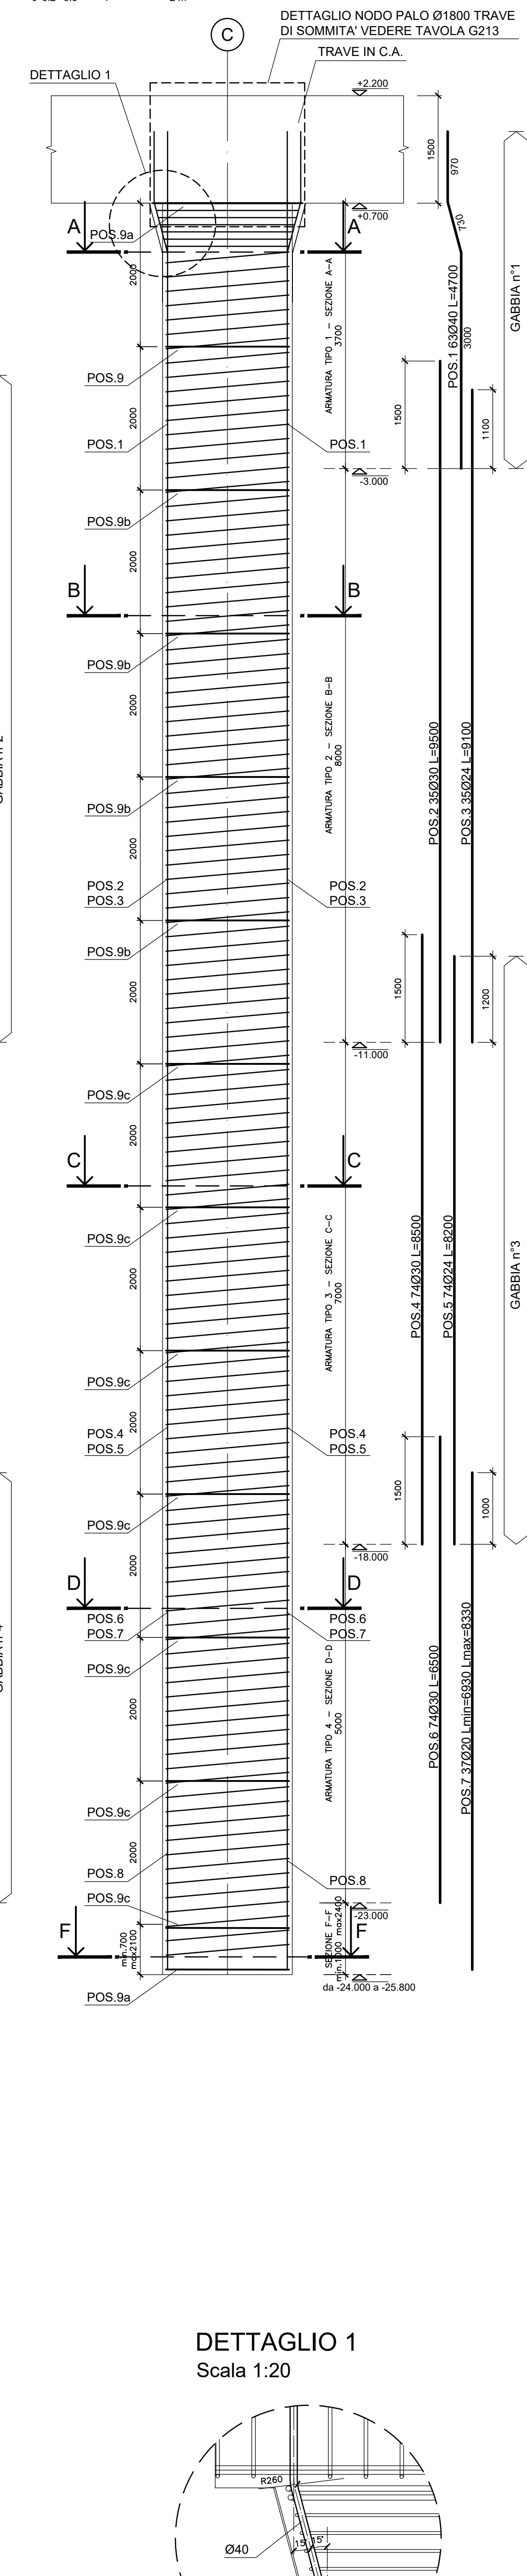


DETTAGLIO 1  
Scala 1:20

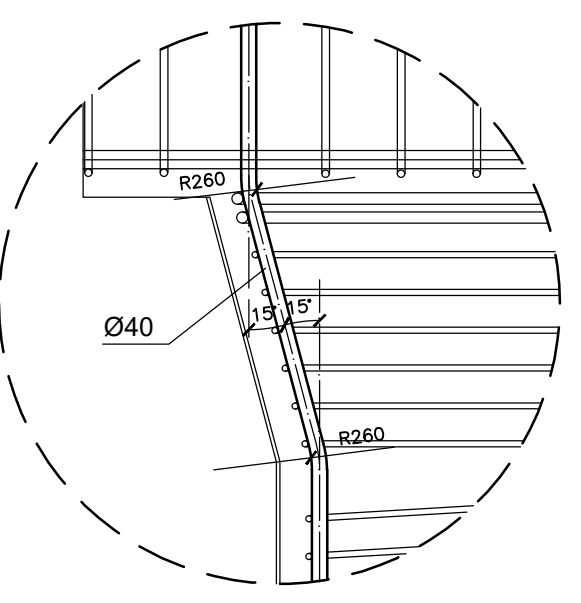


PALO DI FONDAZIONE  
SETTORE B FILO B  
ARMATURA

Scala 1:50

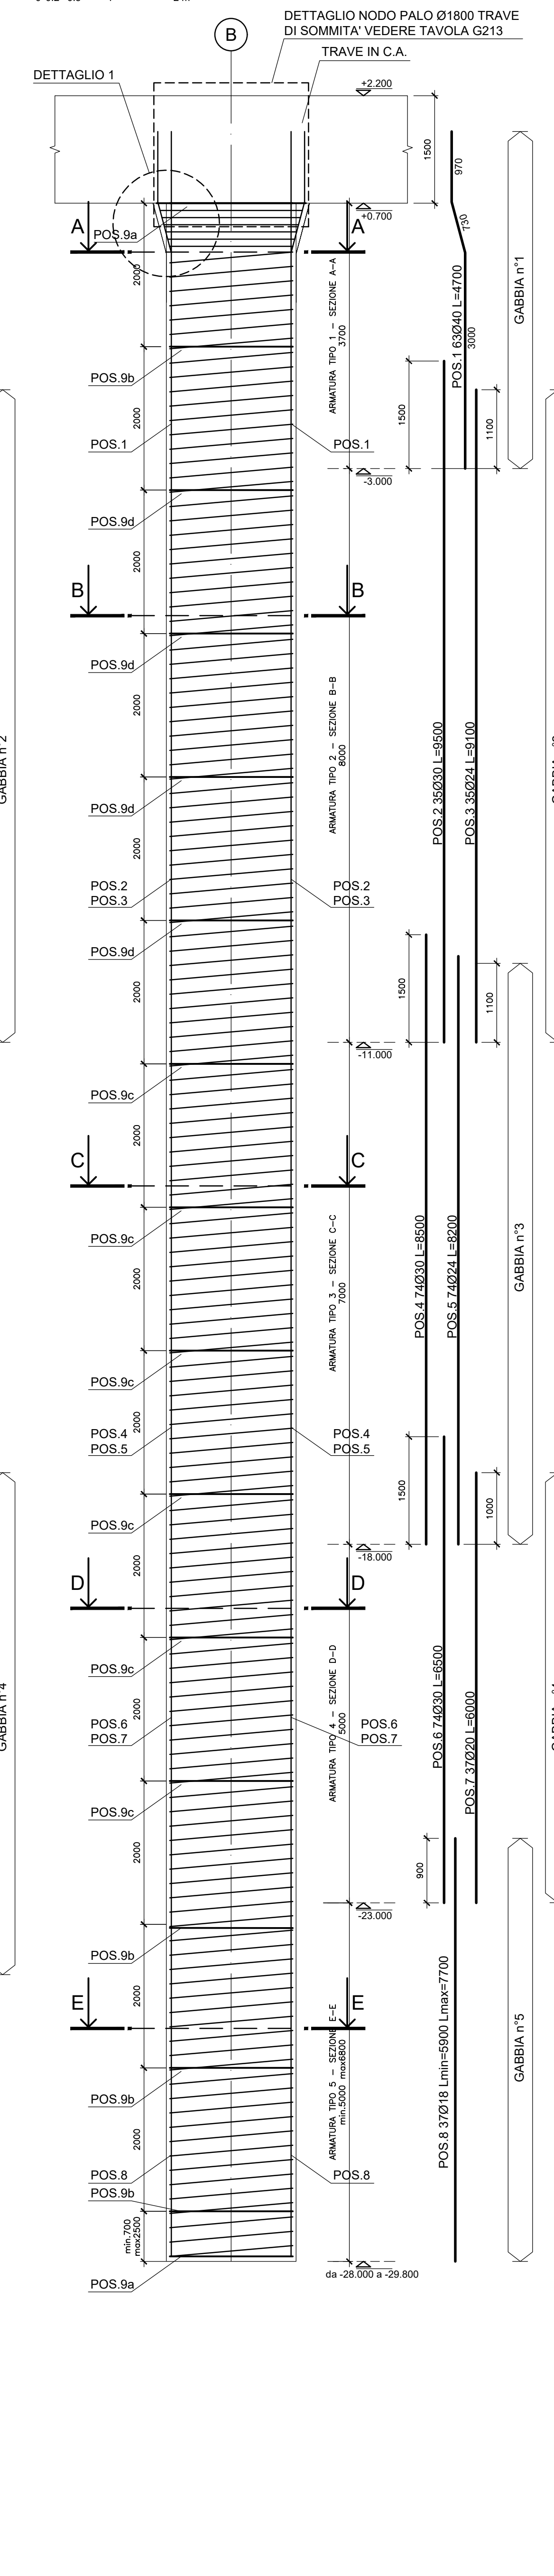


SEZIONE PALO Ø1800


Scala 1:20

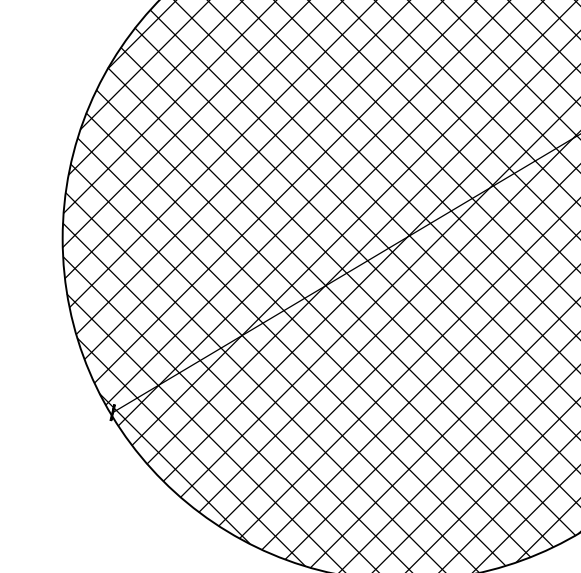


SEZIONE A-A  
Scala 1:20

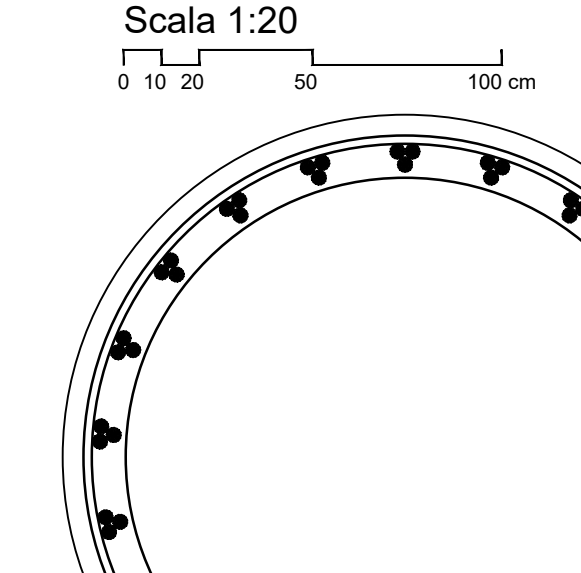


SEZIONE B-B  
Scala 1:20

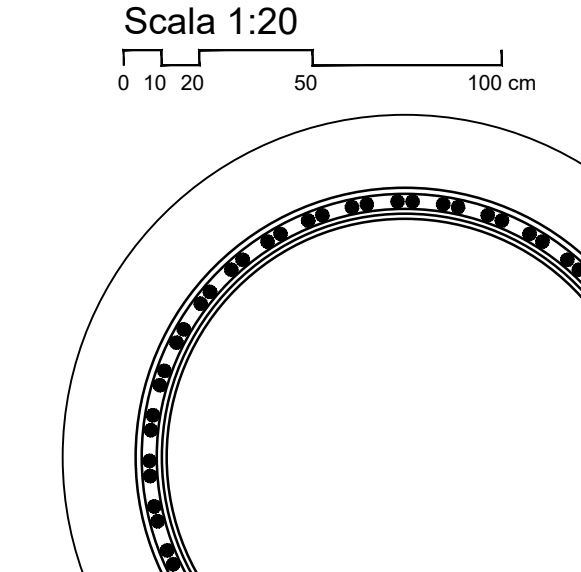


SEZIONE C-C  
Scala 1:20

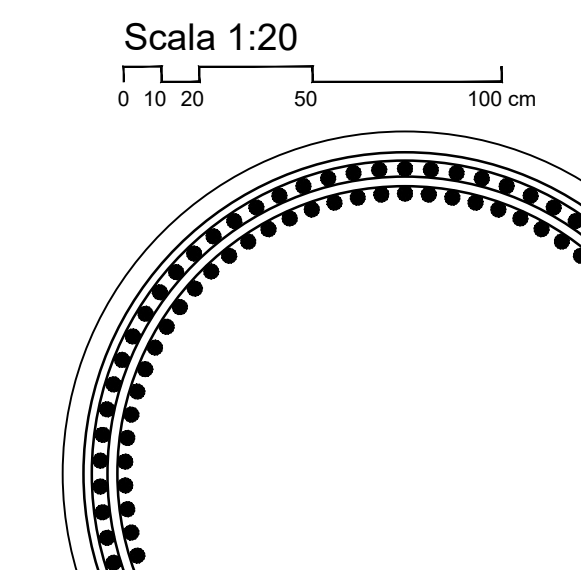


SEZIONE D-D  
Scala 1:20

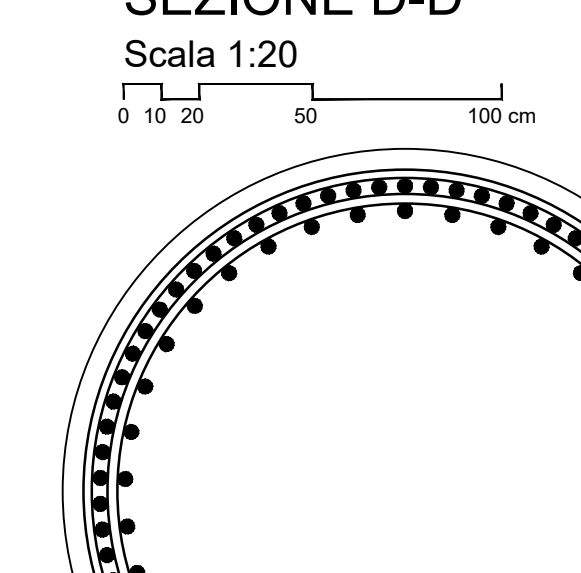

SEZIONE E-E  
Scala 1:20

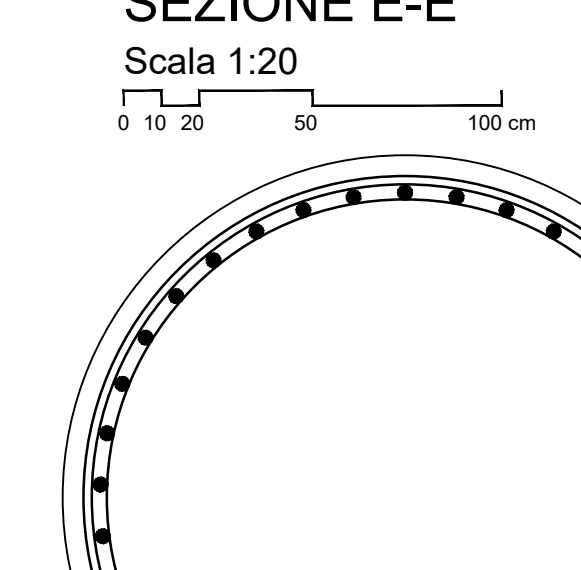


SEZIONE F-F  
Scala 1:20

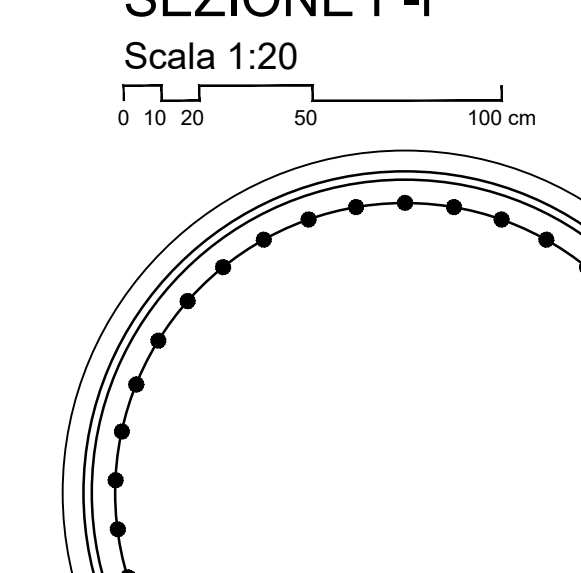


SEZIONE PALO Ø1800


Scala 1:20

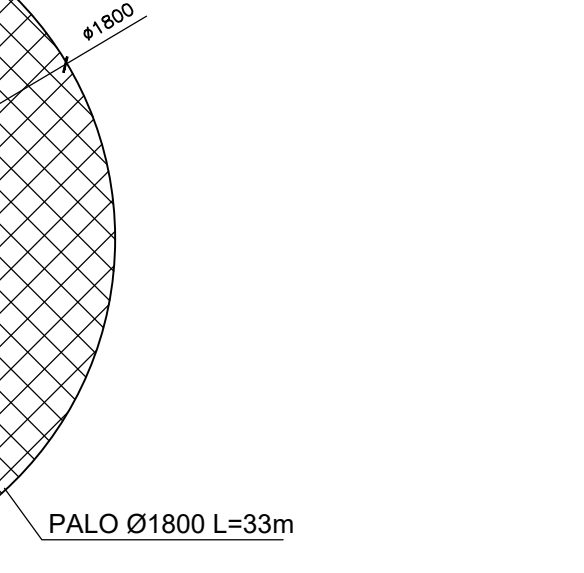


SEZIONE A-A  
Scala 1:20

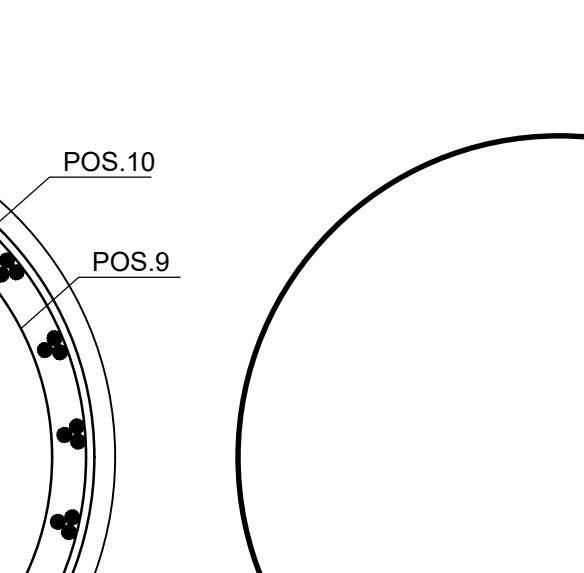


SEZIONE B-B  
Scala 1:20

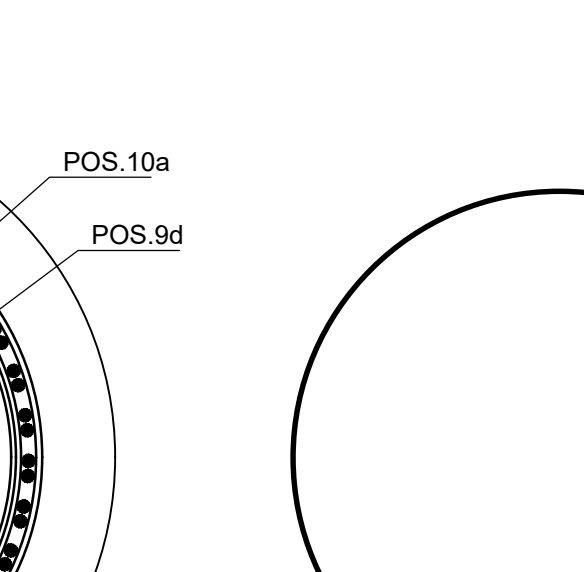


SEZIONE C-C  
Scala 1:20

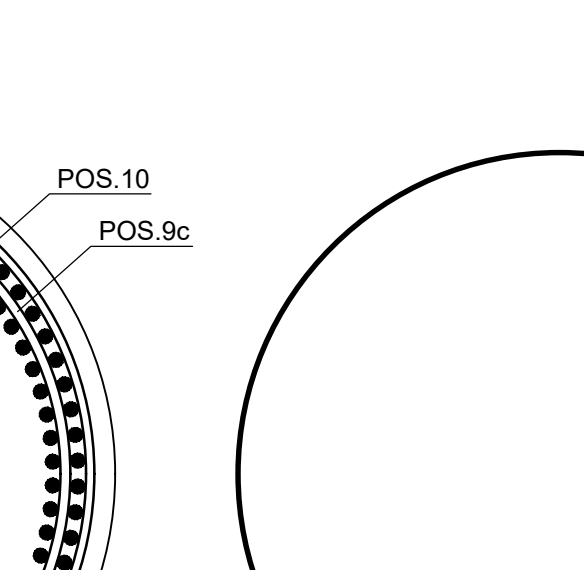


SEZIONE D-D  
Scala 1:20

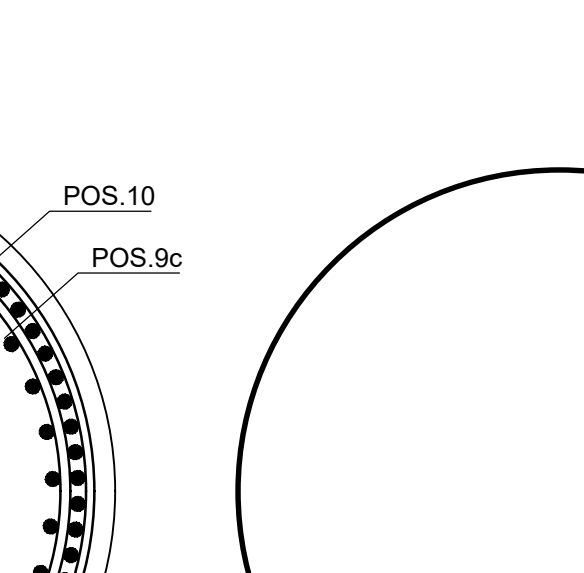

SEZIONE E-E  
Scala 1:20

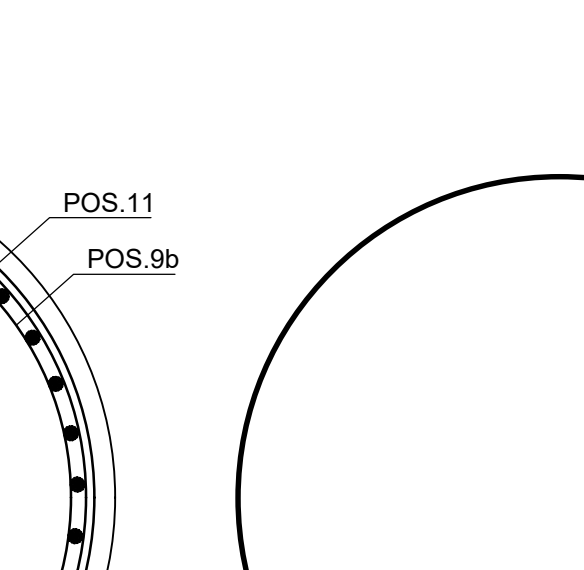


SEZIONE F-F  
Scala 1:20

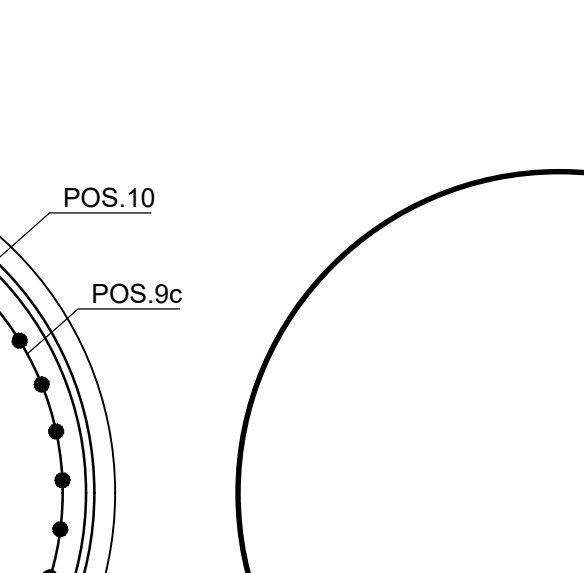


SEZIONE PALO Ø1800


Scala 1:20

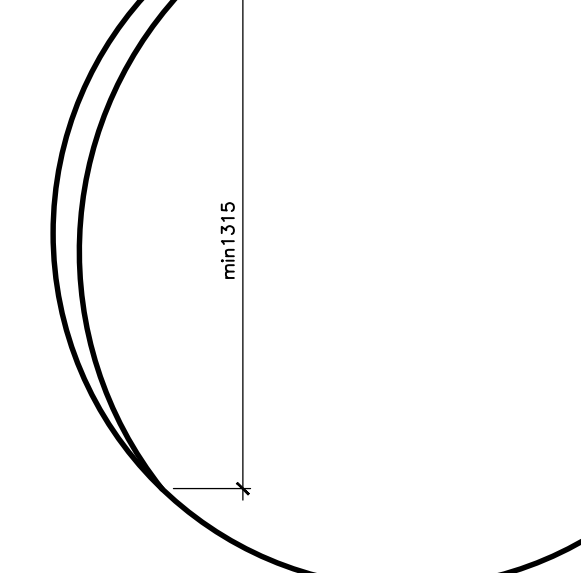


SEZIONE A-A  
Scala 1:20

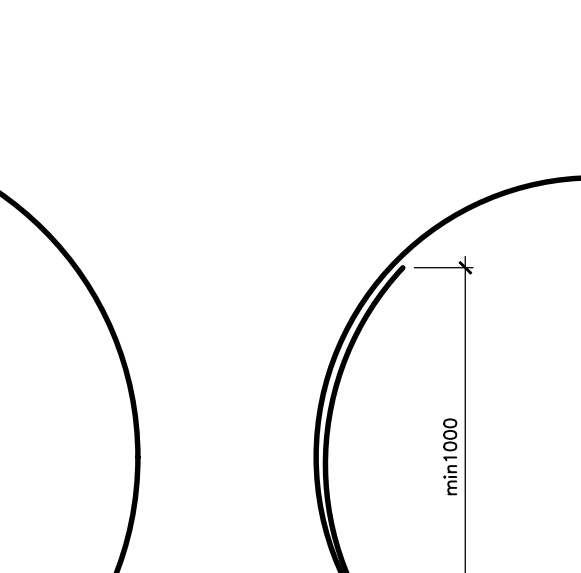


SEZIONE B-B  
Scala 1:20

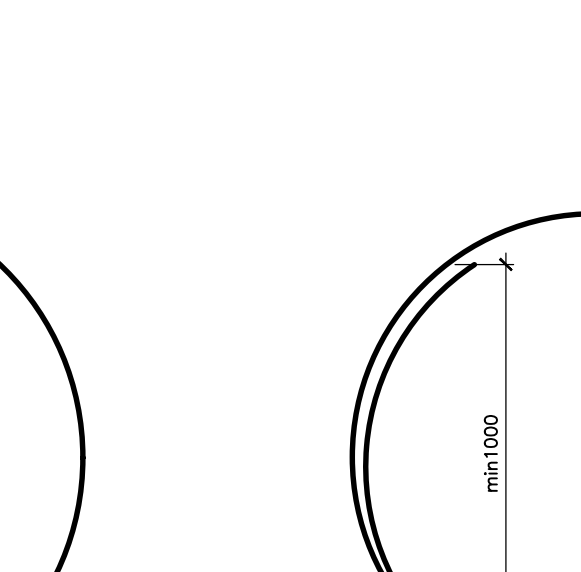


SEZIONE C-C  
Scala 1:20

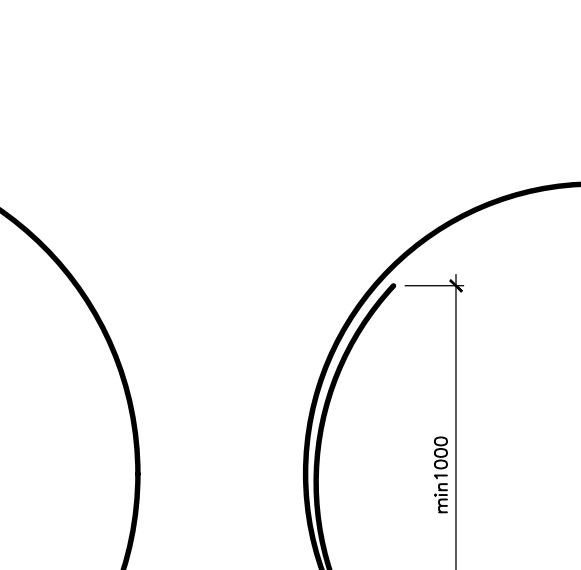


SEZIONE D-D  
Scala 1:20

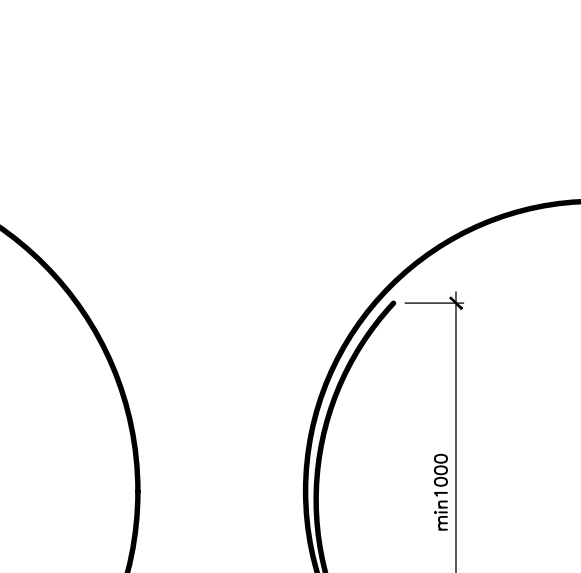

SEZIONE E-E  
Scala 1:20

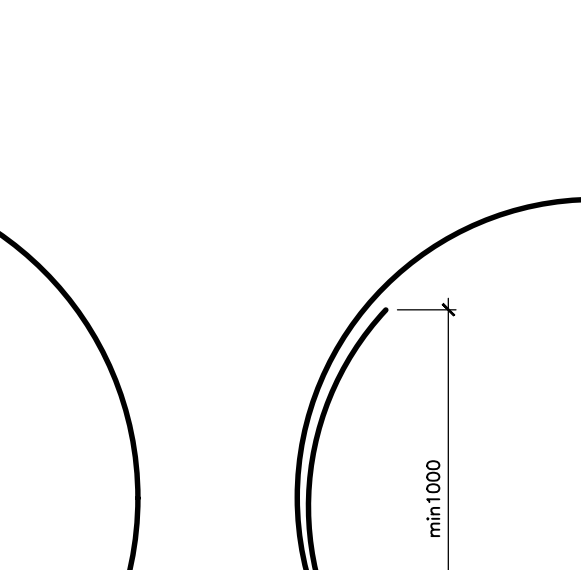


SEZIONE F-F  
Scala 1:20

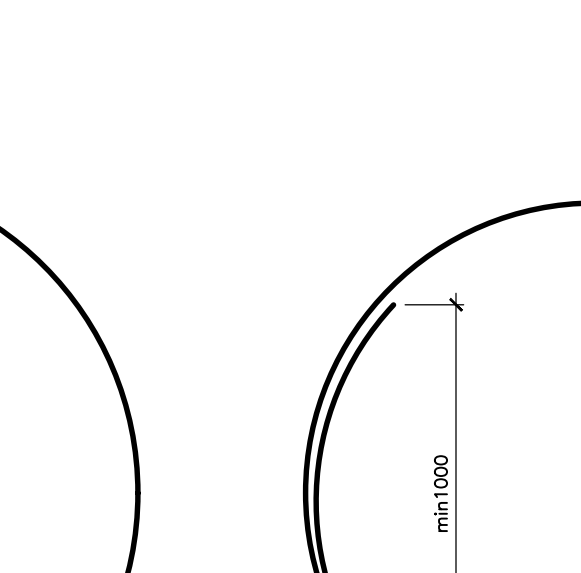

PALO DI FONDAZIONE  
SETTORE B FILO A  
ARMATURA

Scala 1:50

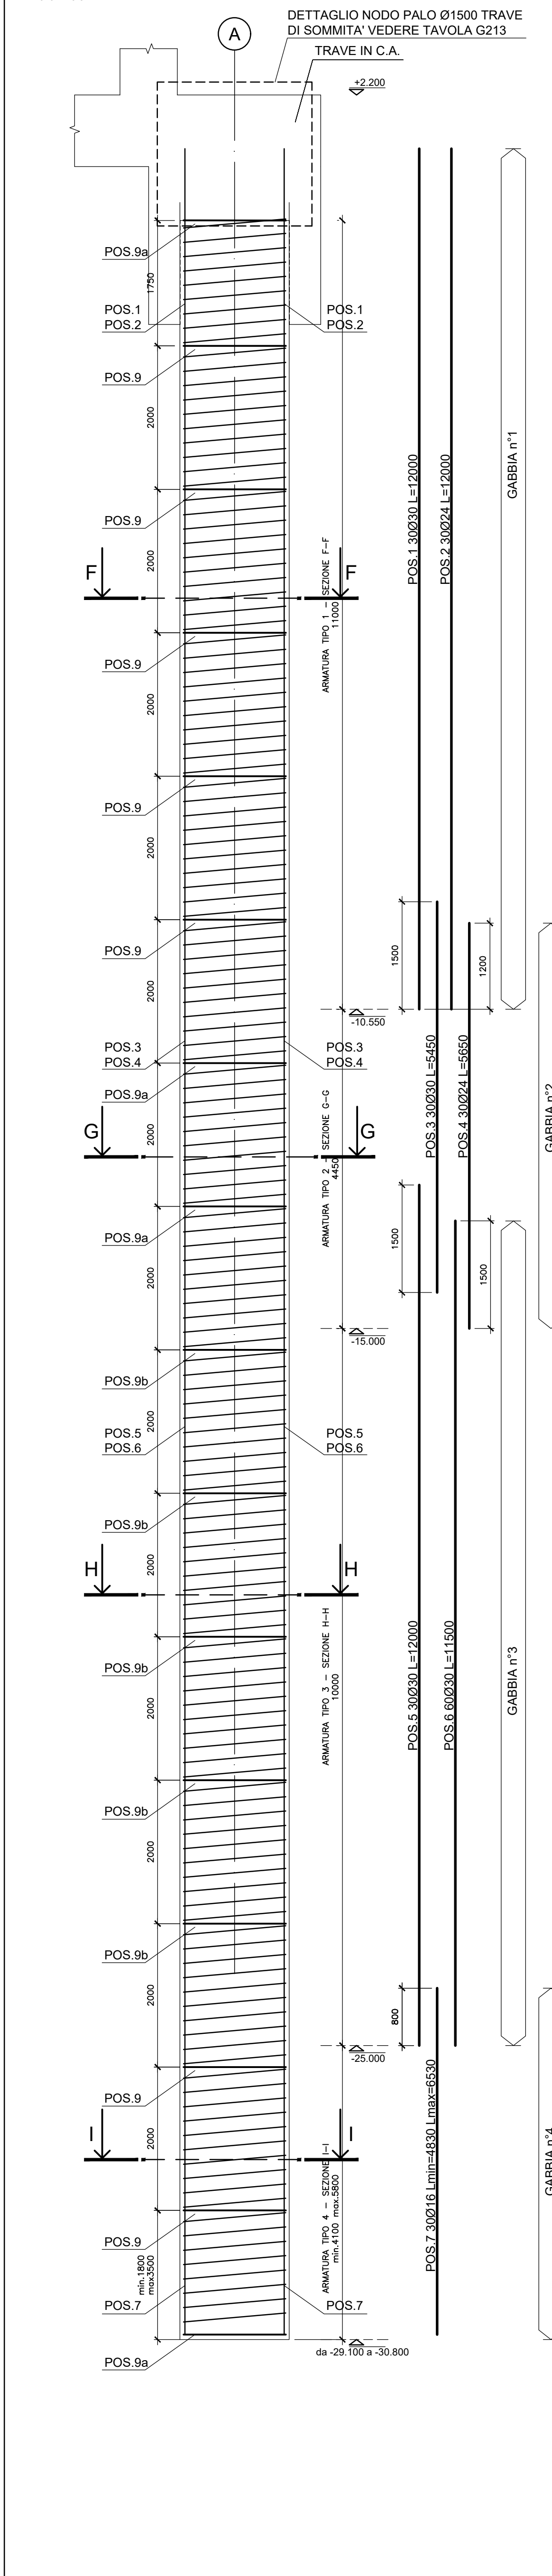


SEZIONE PALO Ø1500

Scala 1:20



SEZIONE F-F  
Scala 1:20

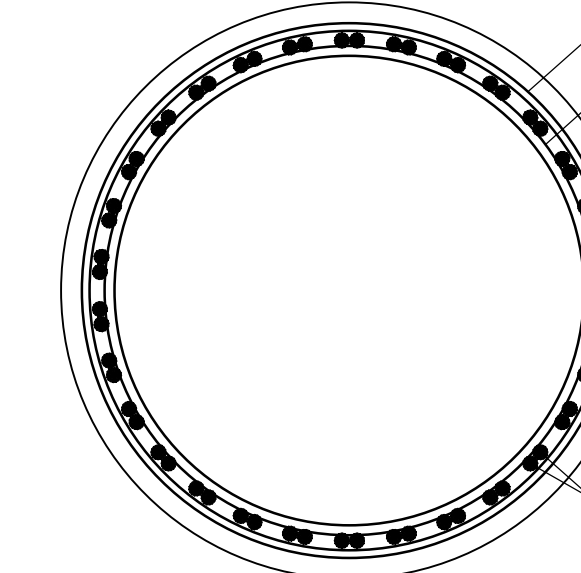


SEZIONE G-G  
Scala 1:20



SEZIONE H-H  
Scala 1:20




SEZIONE I-I  
Scala 1:20

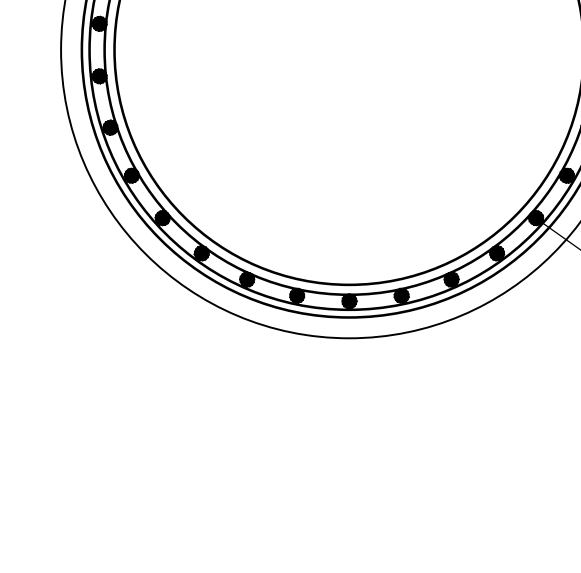


SEZIONE PALO Ø1500


Scala 1:20

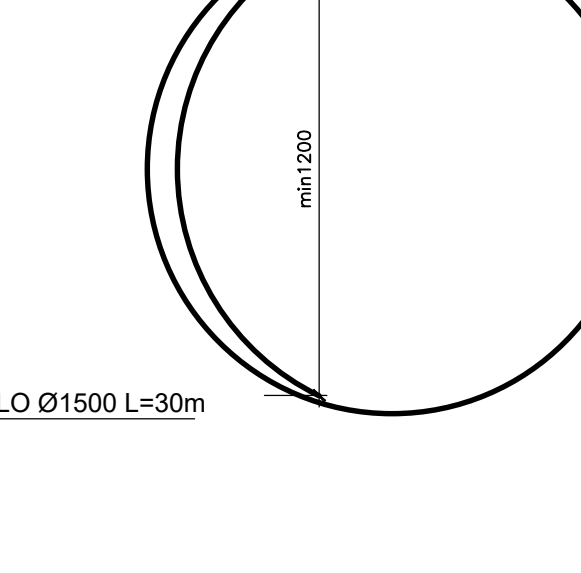


SEZIONE F-F  
Scala 1:20

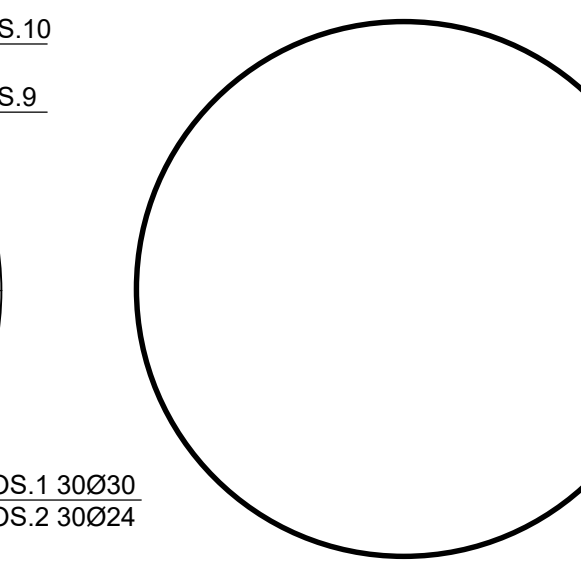


SEZIONE G-G  
Scala 1:20

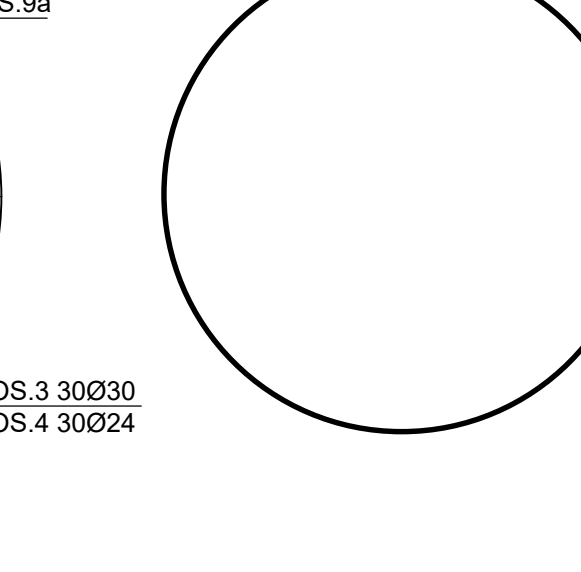

SEZIONE H-H  
Scala 1:20

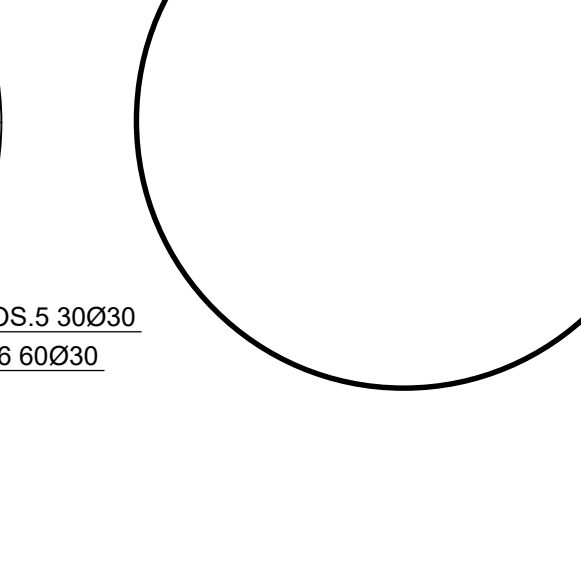


SEZIONE I-I  
Scala 1:20

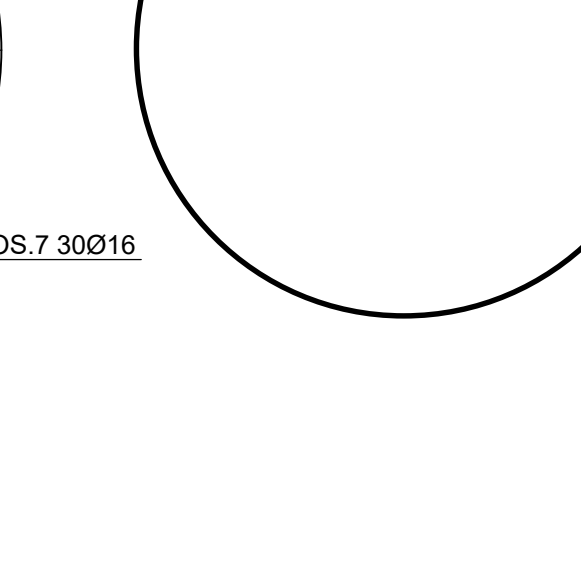


SEZIONE PALO Ø1500


Scala 1:20

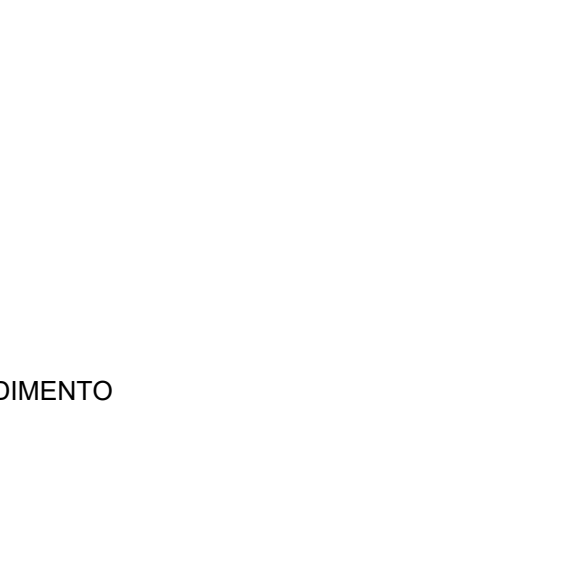


SEZIONE F-F  
Scala 1:20

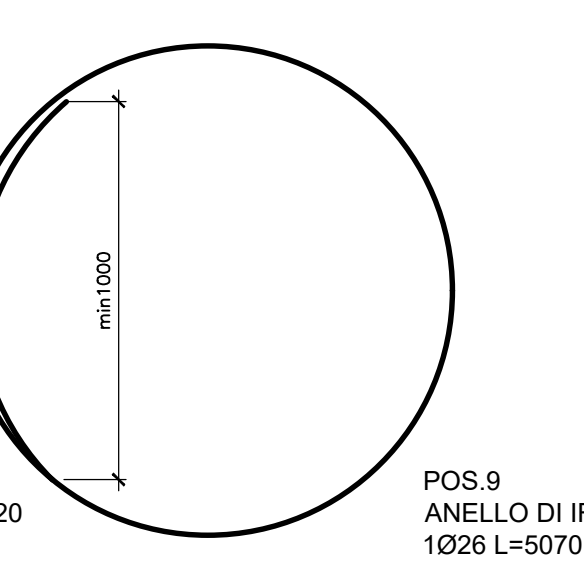


SEZIONE G-G  
Scala 1:20

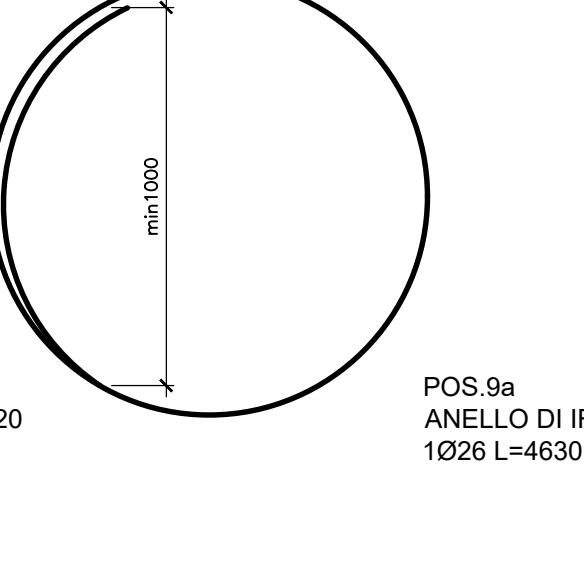

SEZIONE H-H  
Scala 1:20

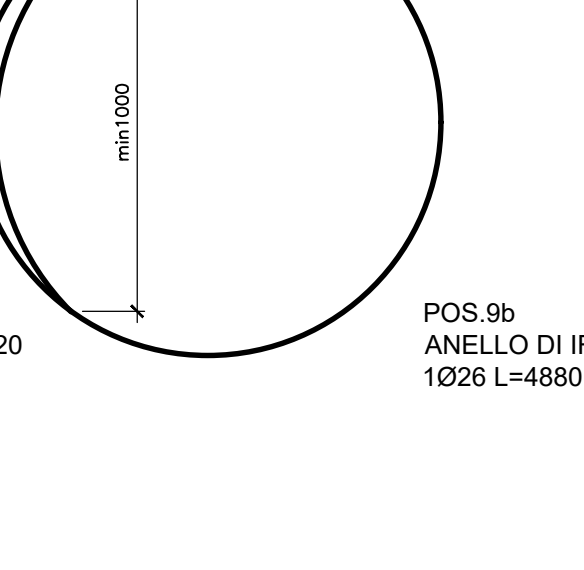

SEZIONE I-I  
Scala 1:20

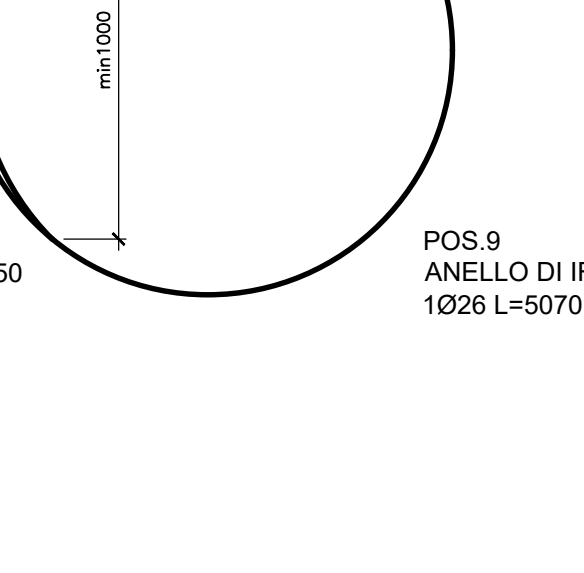

Comune di Messina

IMPRESA APPALTRICE  
COEDMAR

COORDINATA  
SINTESA

PROGETTAZIONE  
PCM  
ingegneria

PROGETTO  
ING. Vincenzo Iaccopino  
Arch. Claudio Luciani  
Ing. Mario Manno  
Dot. Geol. Sergio Daffini

PROGETTO  
COMUNE DI MESSINA  
LAVORI DI COSTRUZIONE DELLA PIATTAFORMA  
LOGISTICA INTERMODALE TREMESTIERI CON ANNESSO  
SCALO PORTUALE - PRIMO STRALCIO FUNZIONALE

EMMISSIONE  
PROGETTO ESECUTIVO

TITOLO  
G - MOLO FORANEO  
Settore B - Pali a fondazione

REV DATA FILE OGGETTO DIS APPR

1 2 3 4 5

ELABORATO N.

DATA Ottobre 2017 SCALA 1:20 - 1:50 FILE 1044\_0302\_0.png P/A 1044

PROGETTO disegnatore S. Felici VERIFICA S. Felici APPROVAZIONE S. Felici

1. Tasse