



PALO DI FONDAZIONE
SETTORE C FILO D
ARMATURA

Scala 1:50

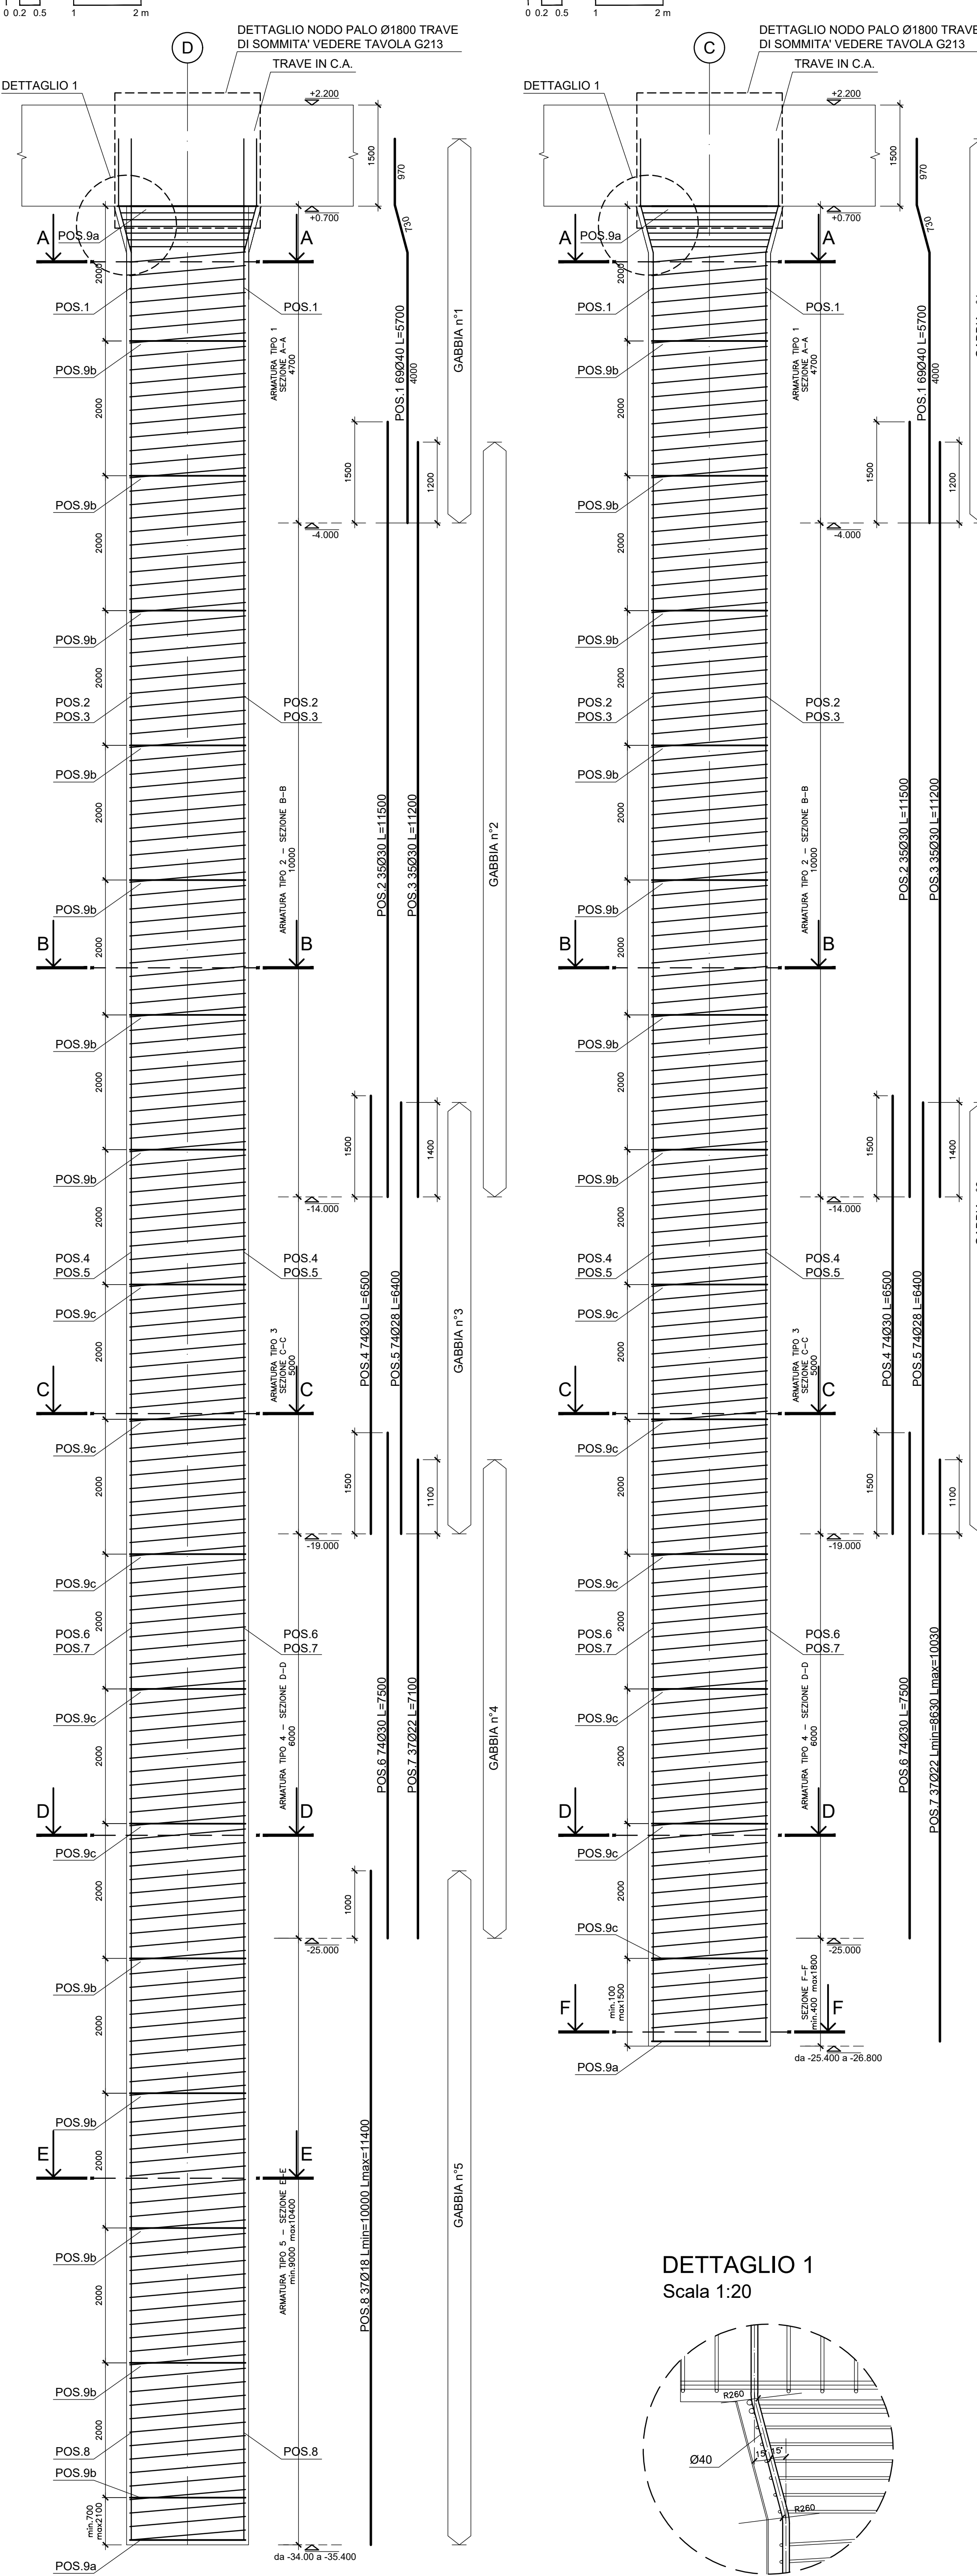


PALO DI FONDAZIONE
SETTORE C FILO C
ARMATURA

Scala 1:50

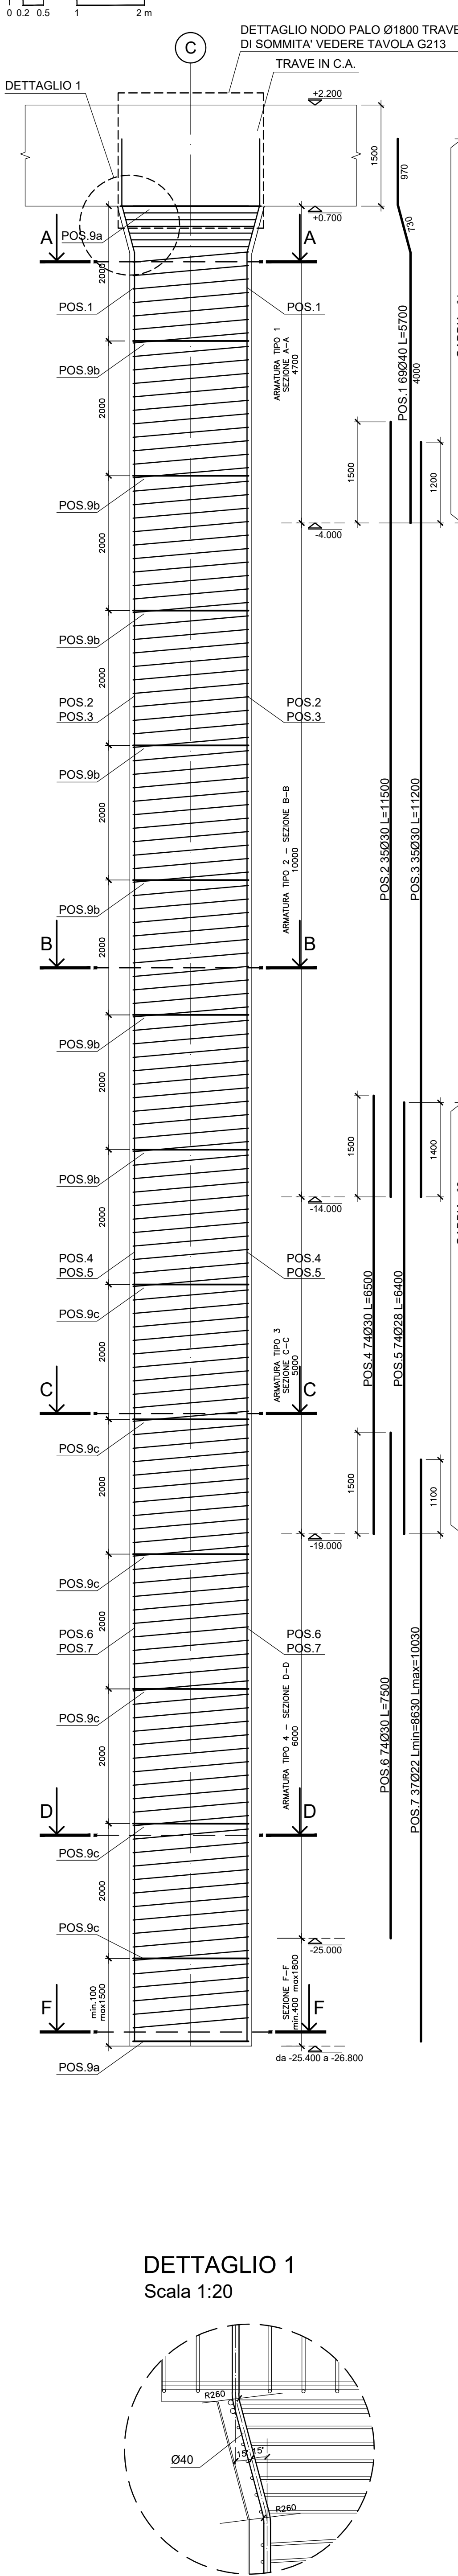


PALO DI FONDAZIONE
SETTORE C FILO B
ARMATURA

Scala 1:50

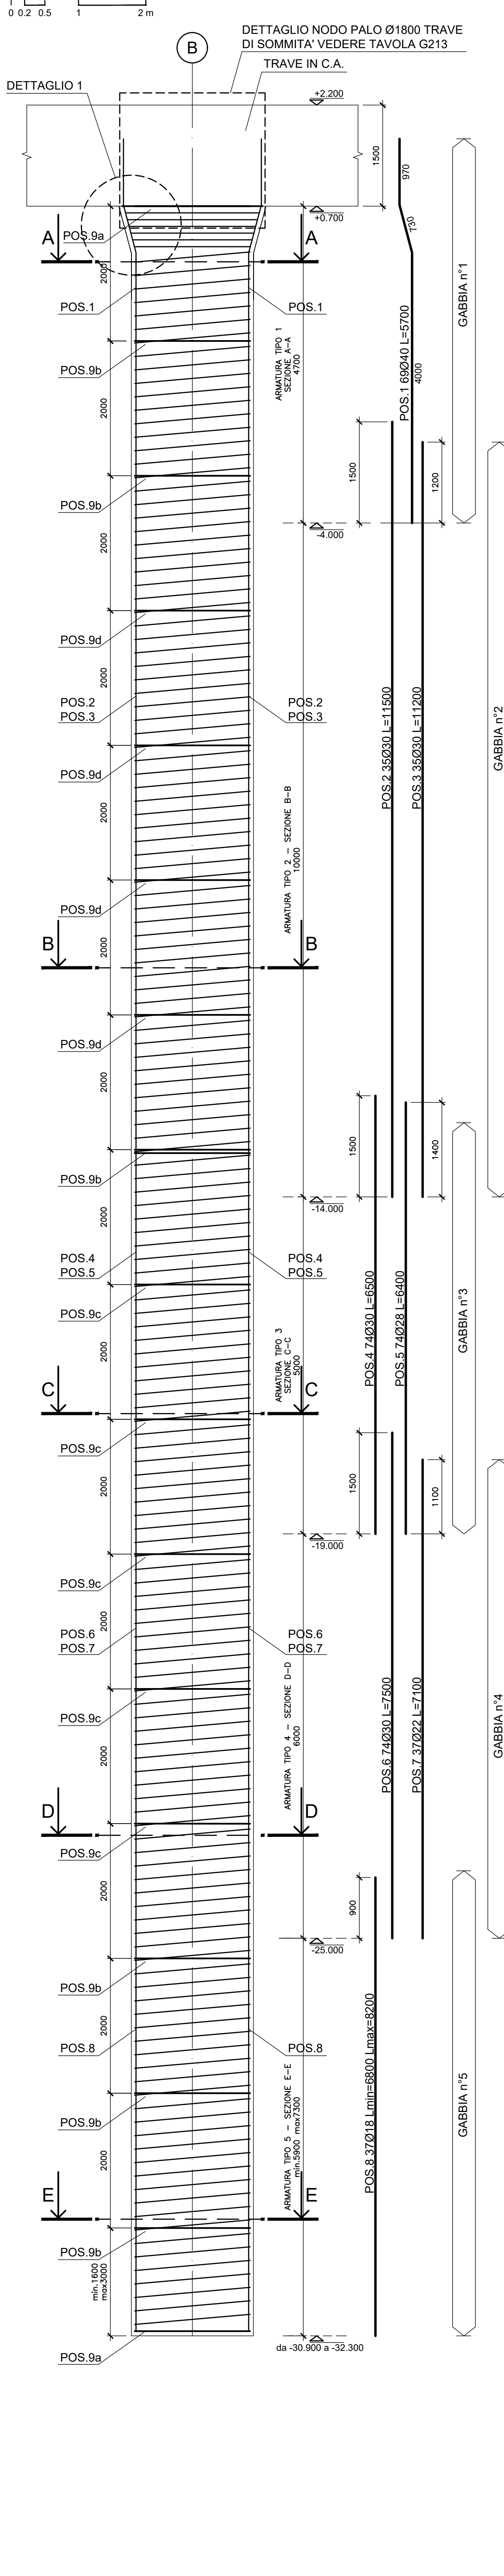


SEZIONE PALO Ø1800

Scala 1:20

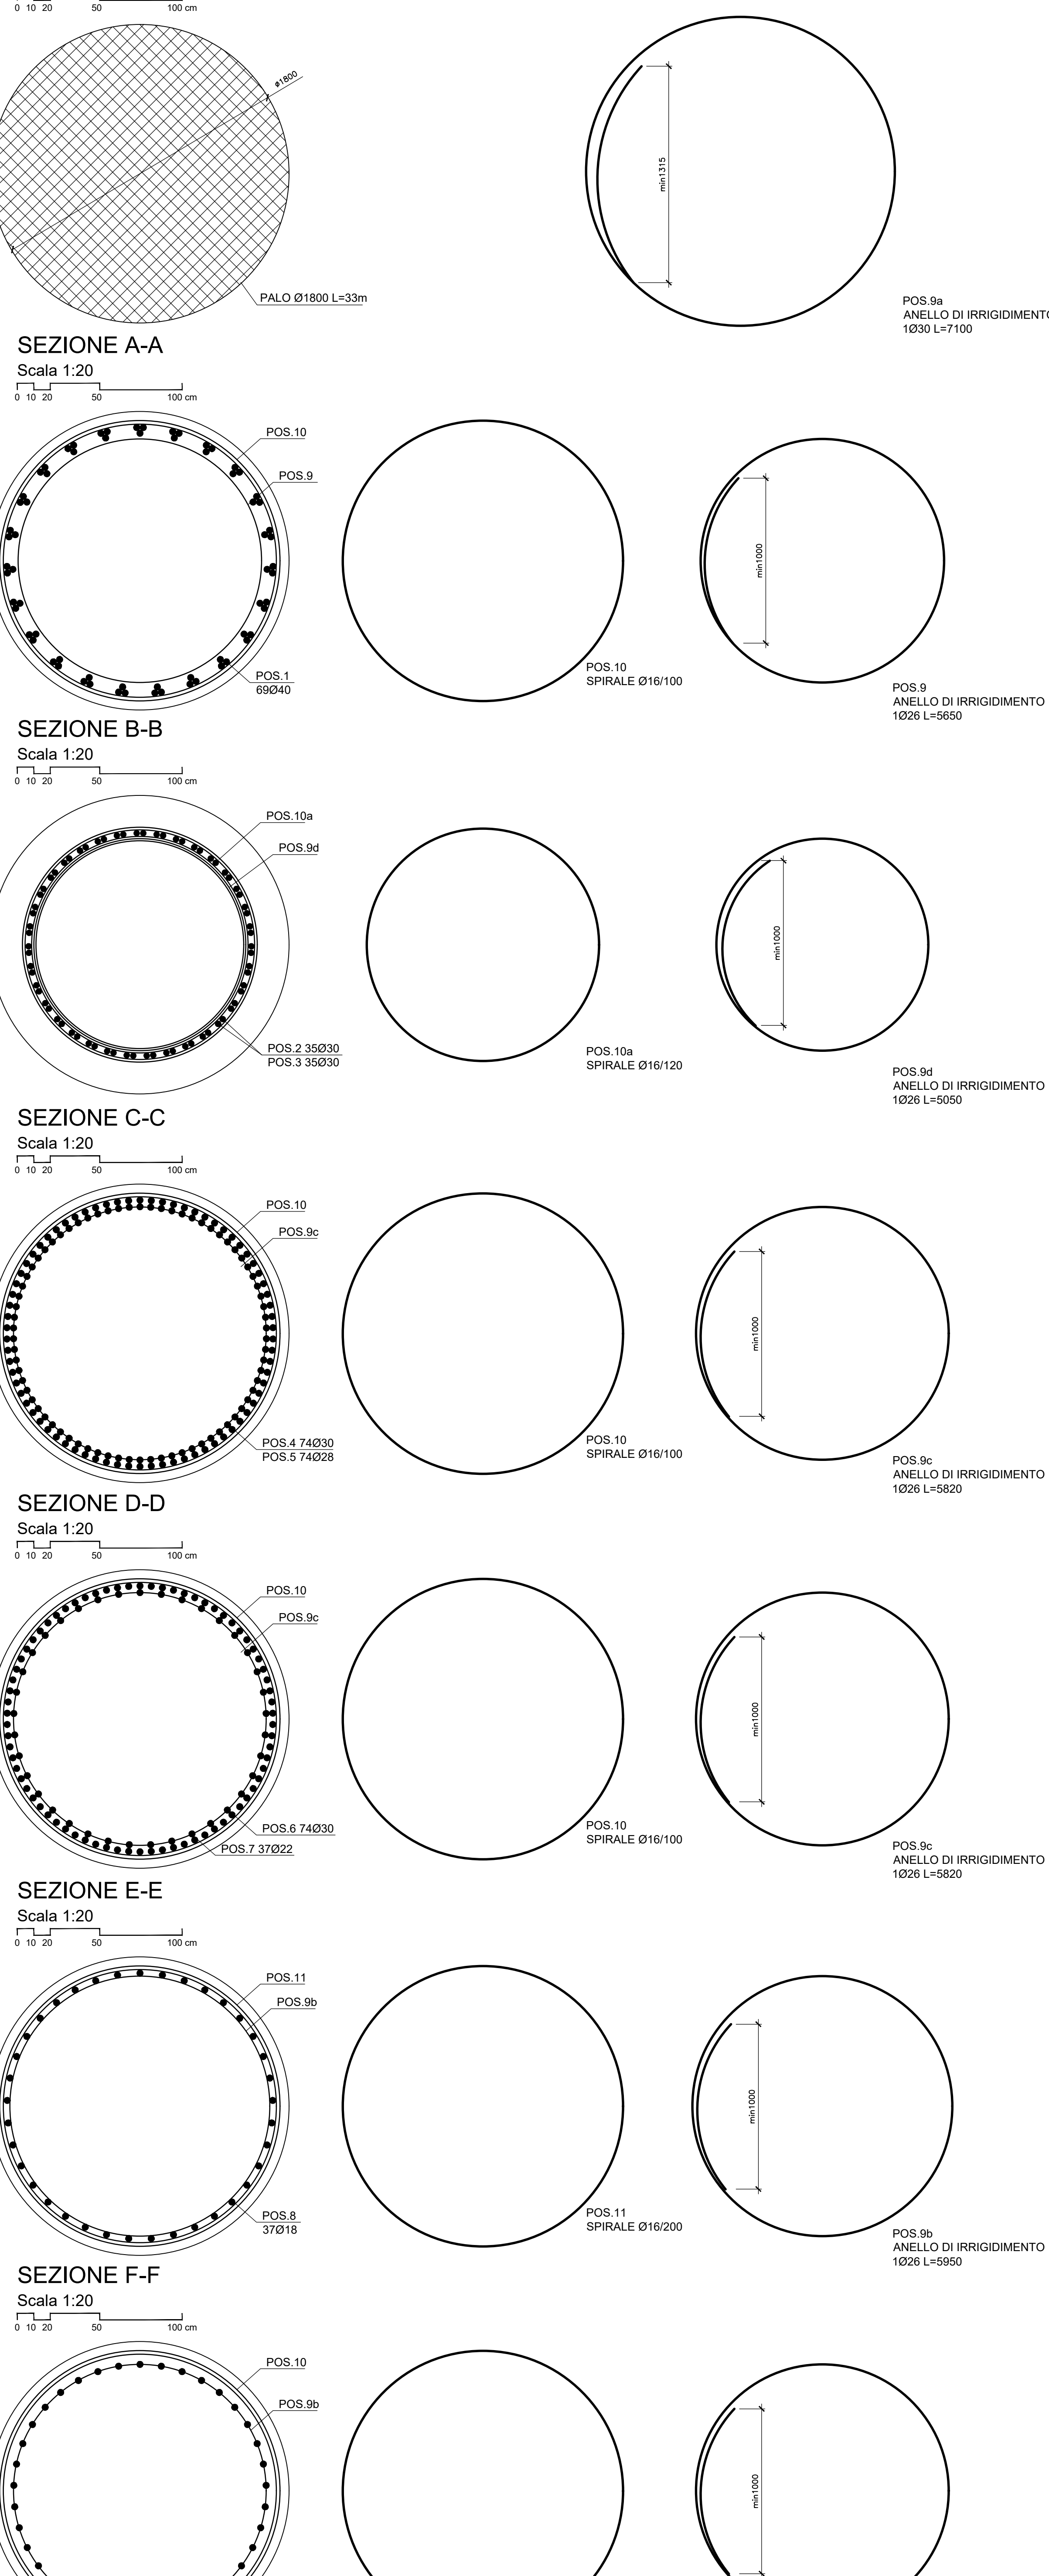


PALO DI FONDAZIONE
SETTORE C FILO A
ARMATURA

Scala 1:50

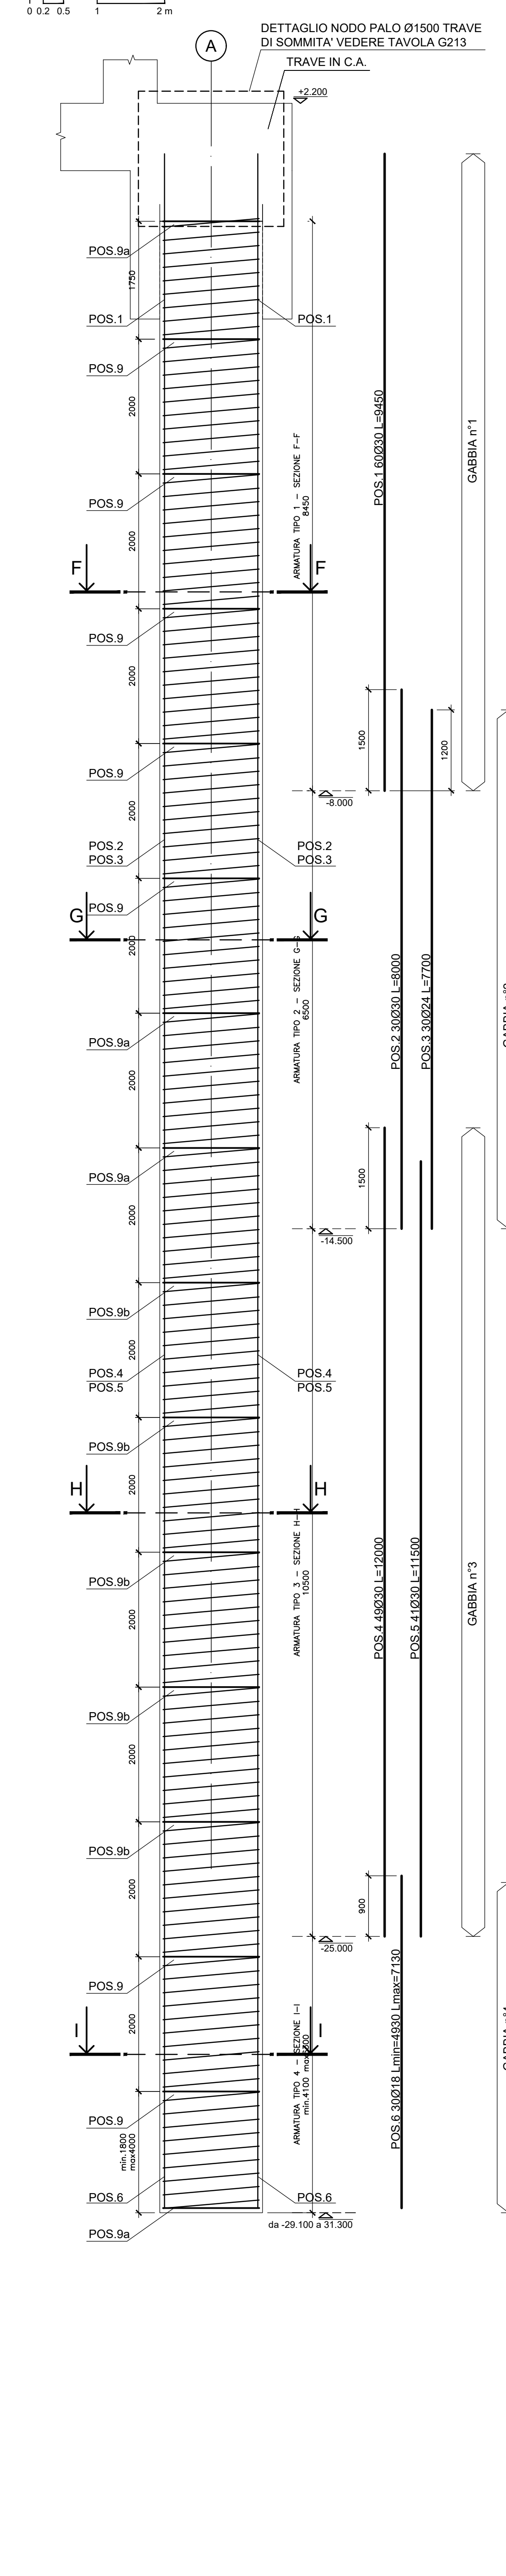

SEZIONE PALO Ø1500

Scala 1:20

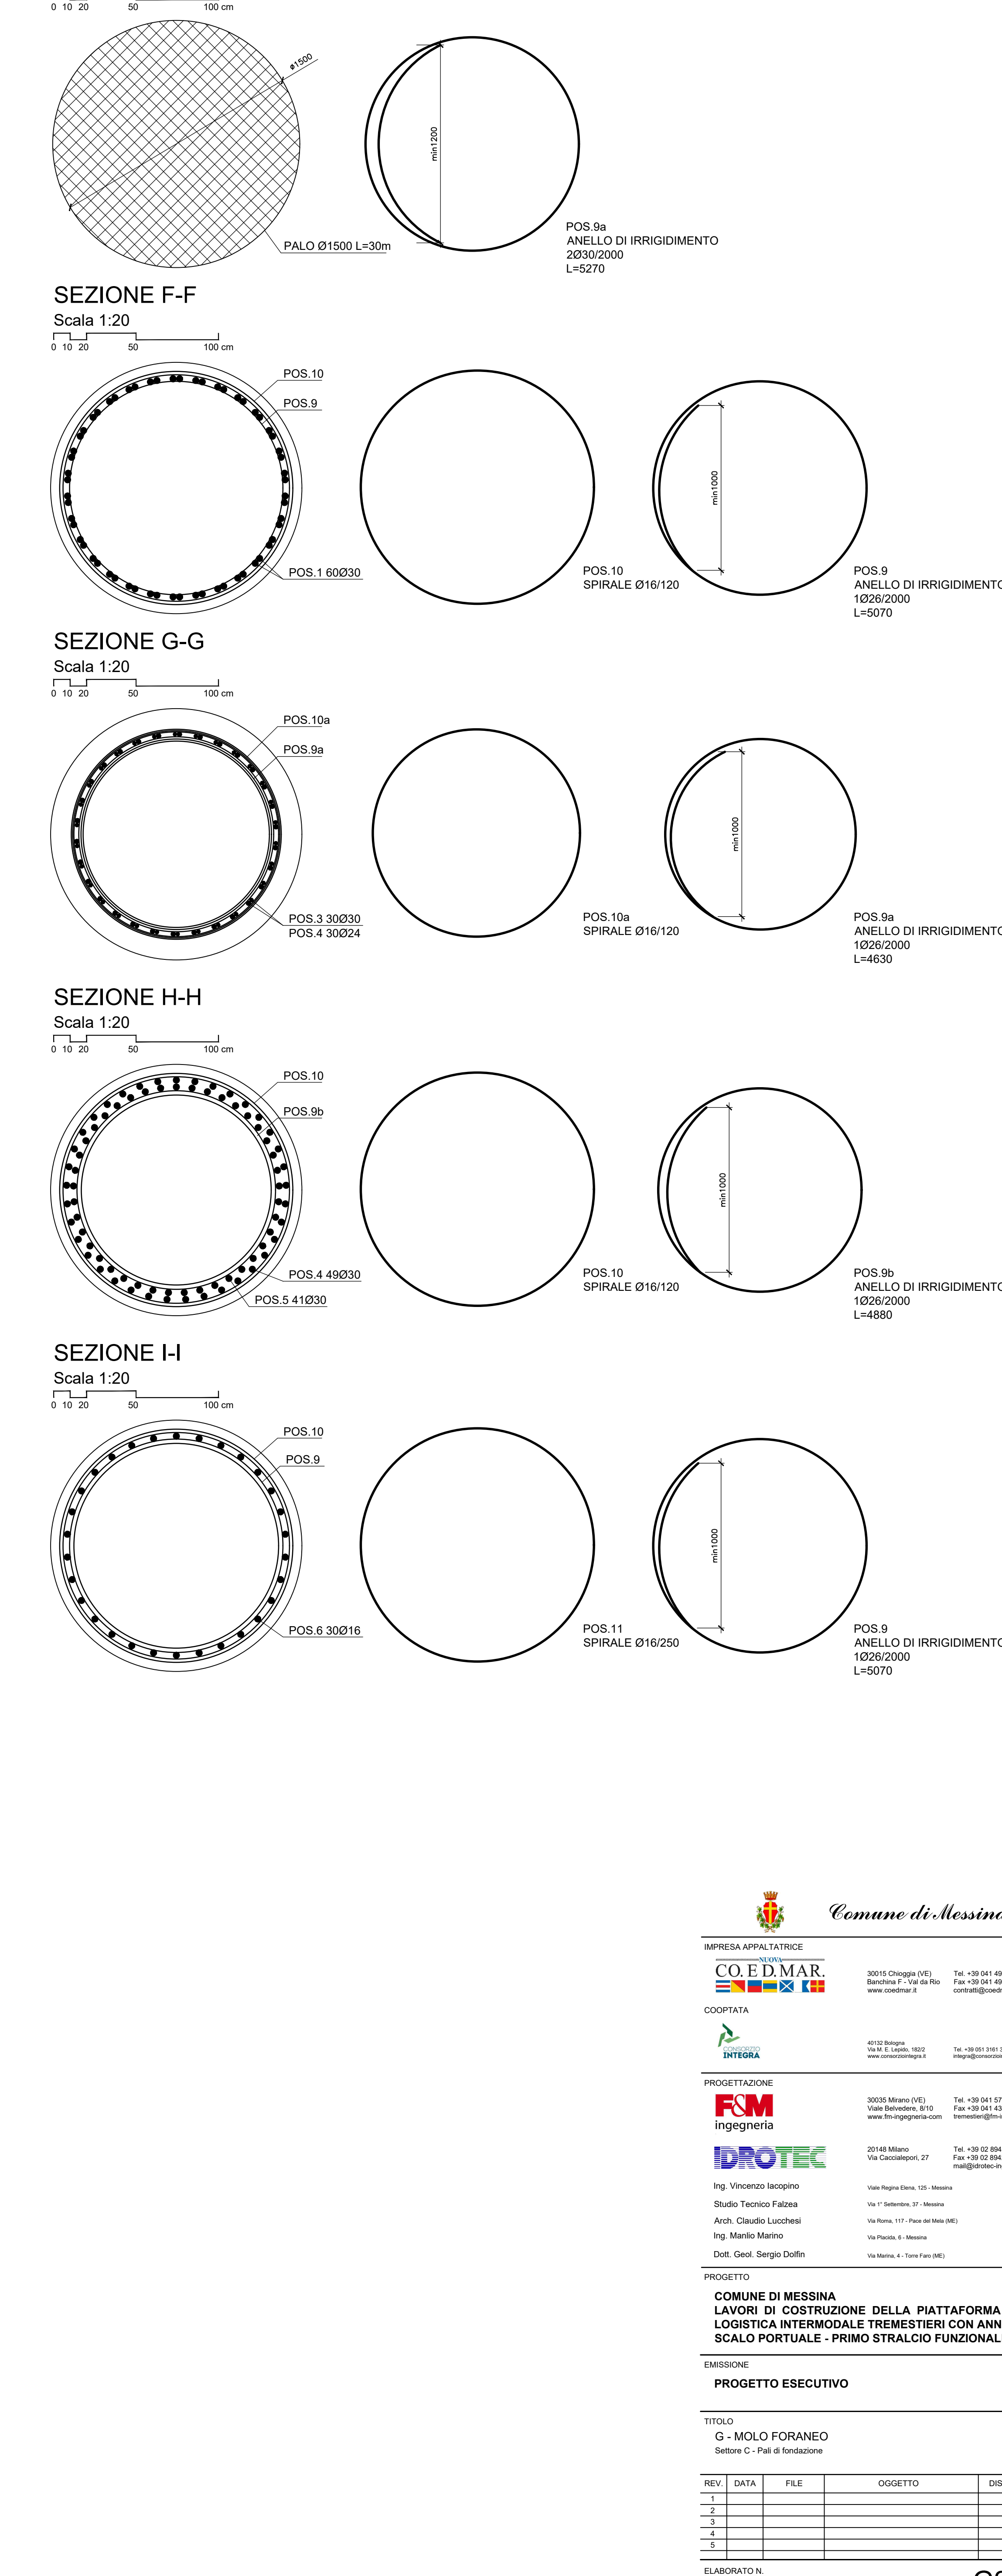

Comune di Messina

IMPRESA APPALTRICE




ELABORATO N. **G203**

REV.	DATA	FILE	OGGETTO	DIS.	APPR.


