



SETTORE D
PIANTA ARMATURE

Scala 1:100

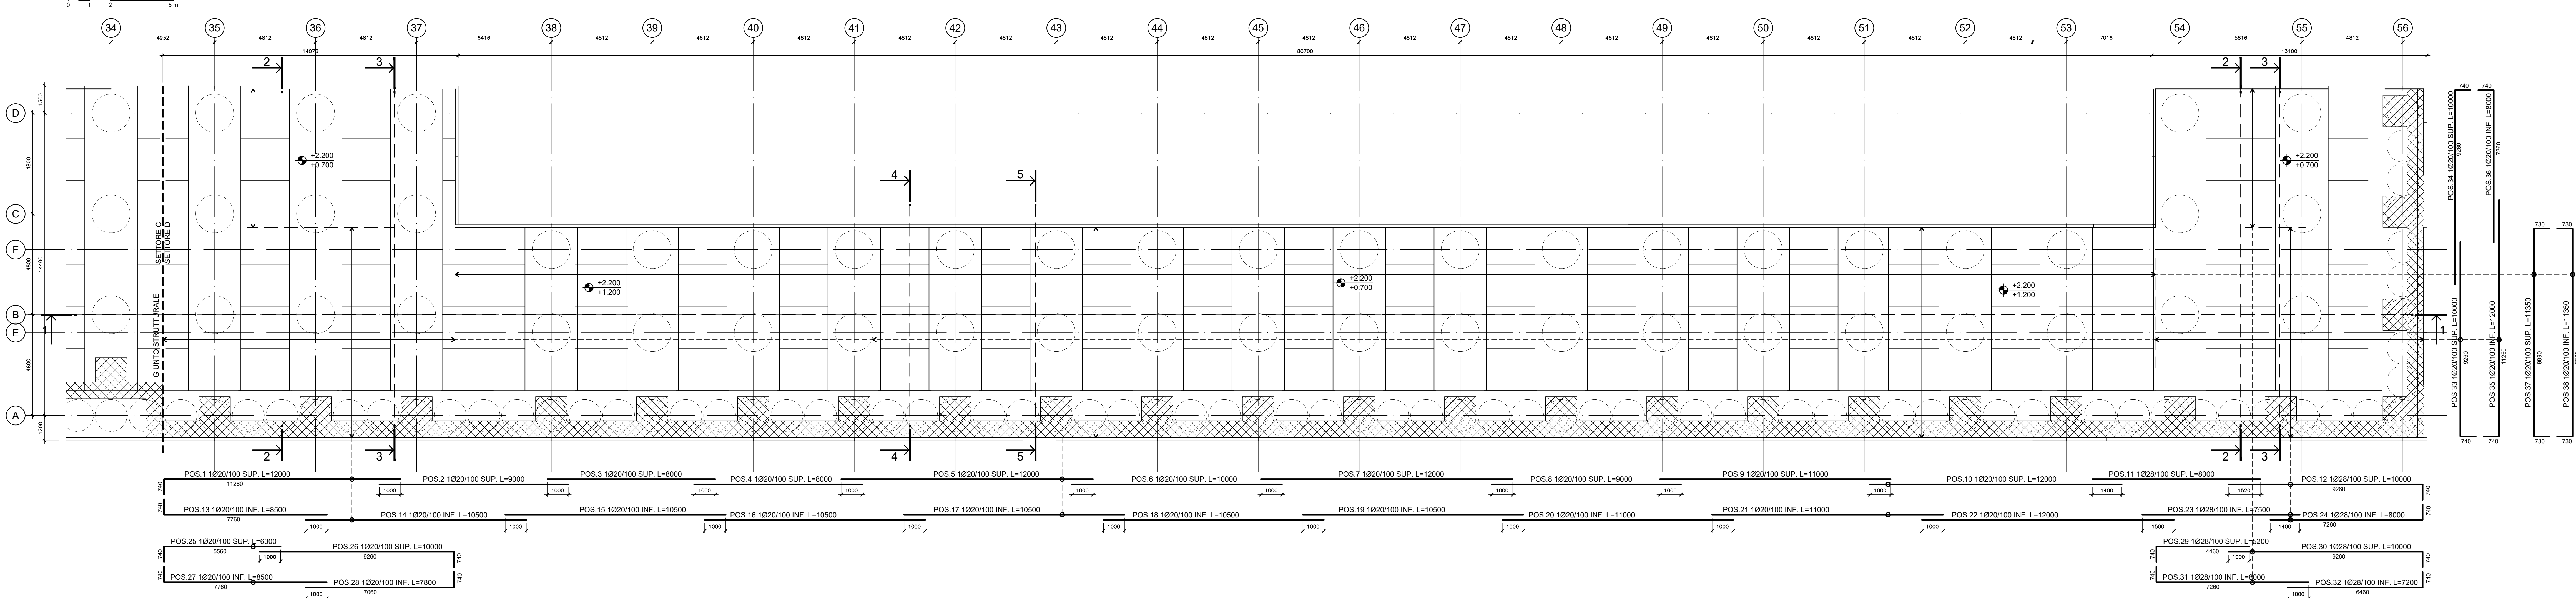


SETTORE D
SEZIONE LONGITUDINALE 1-1 - ARMATURE

Scala 1:100

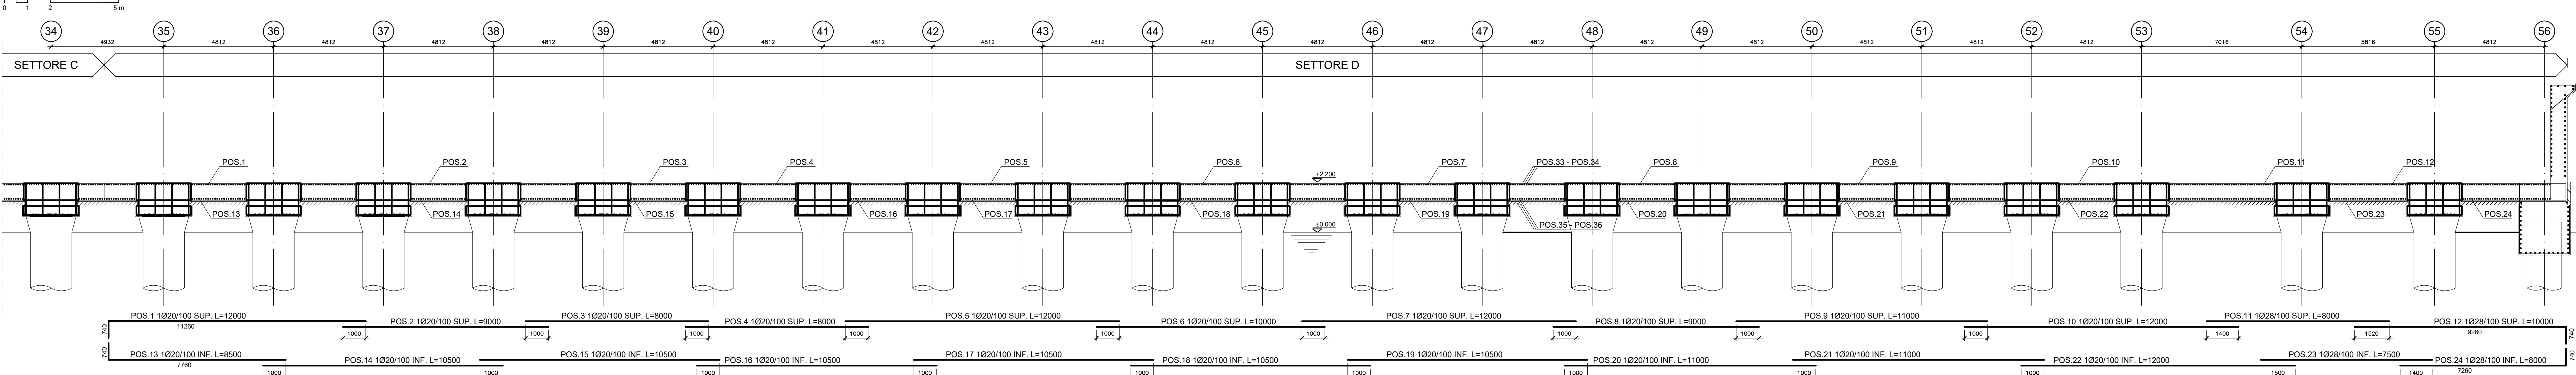


SEZIONE 6-6

Scala 1:20

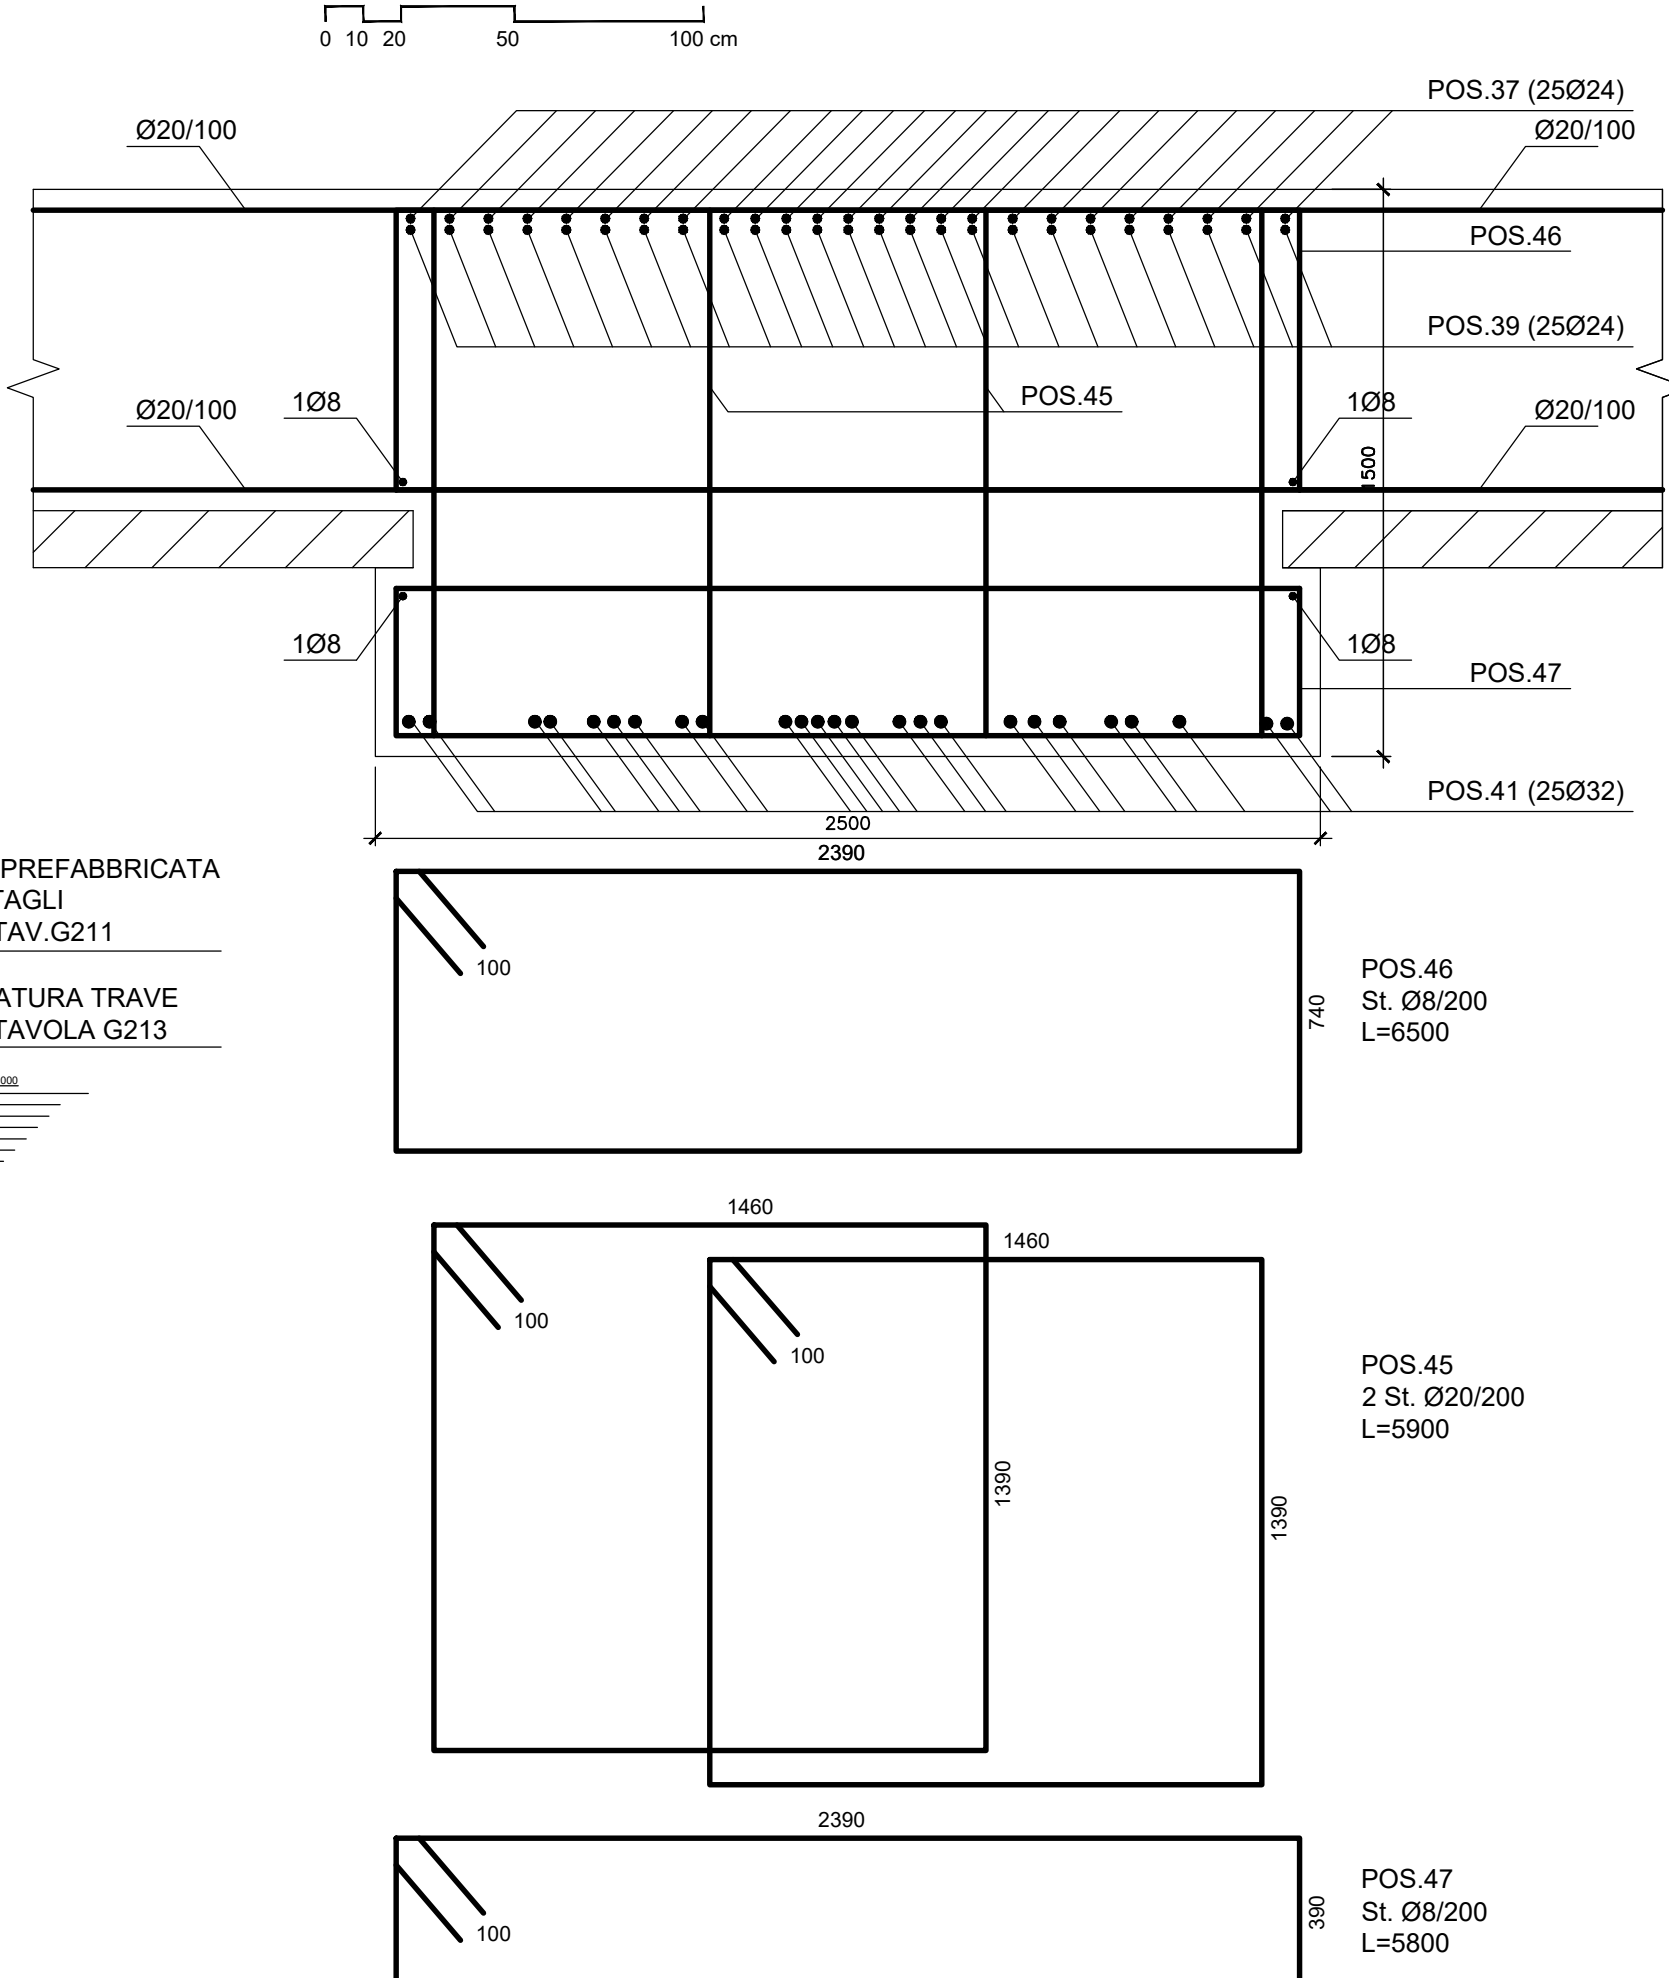


SETTORE D
SEZIONE 4-4 - ARMATURE

Scala 1:100

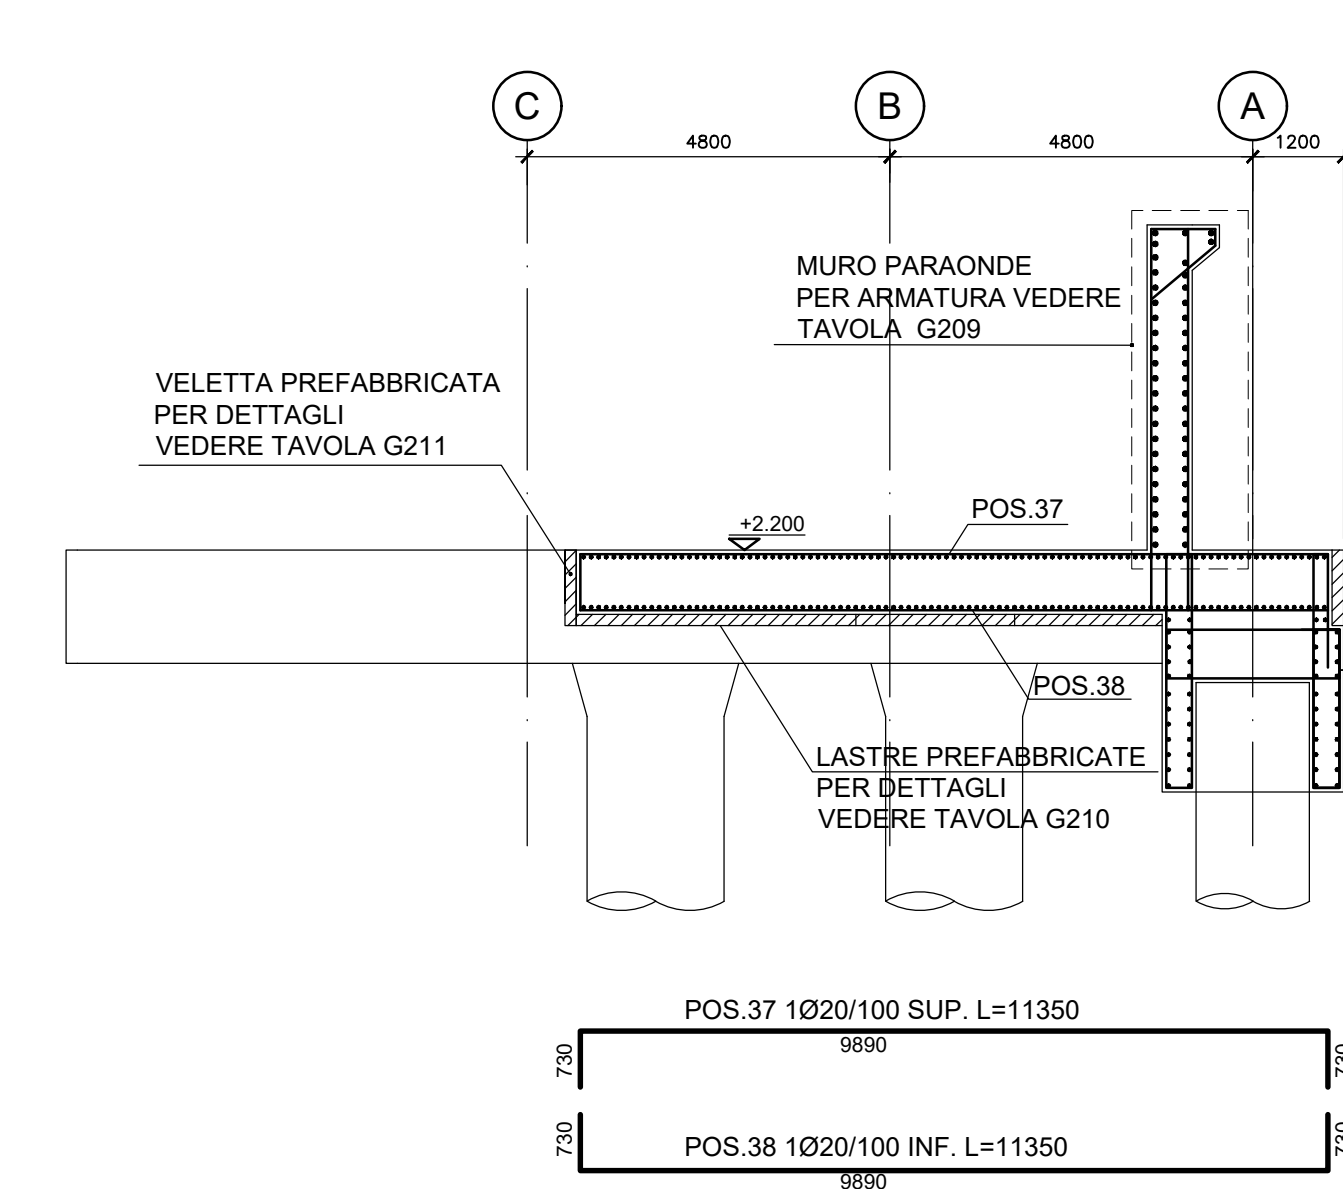


SETTORE D
SEZIONE 5-5 - ARMATURE

Scala 1:100

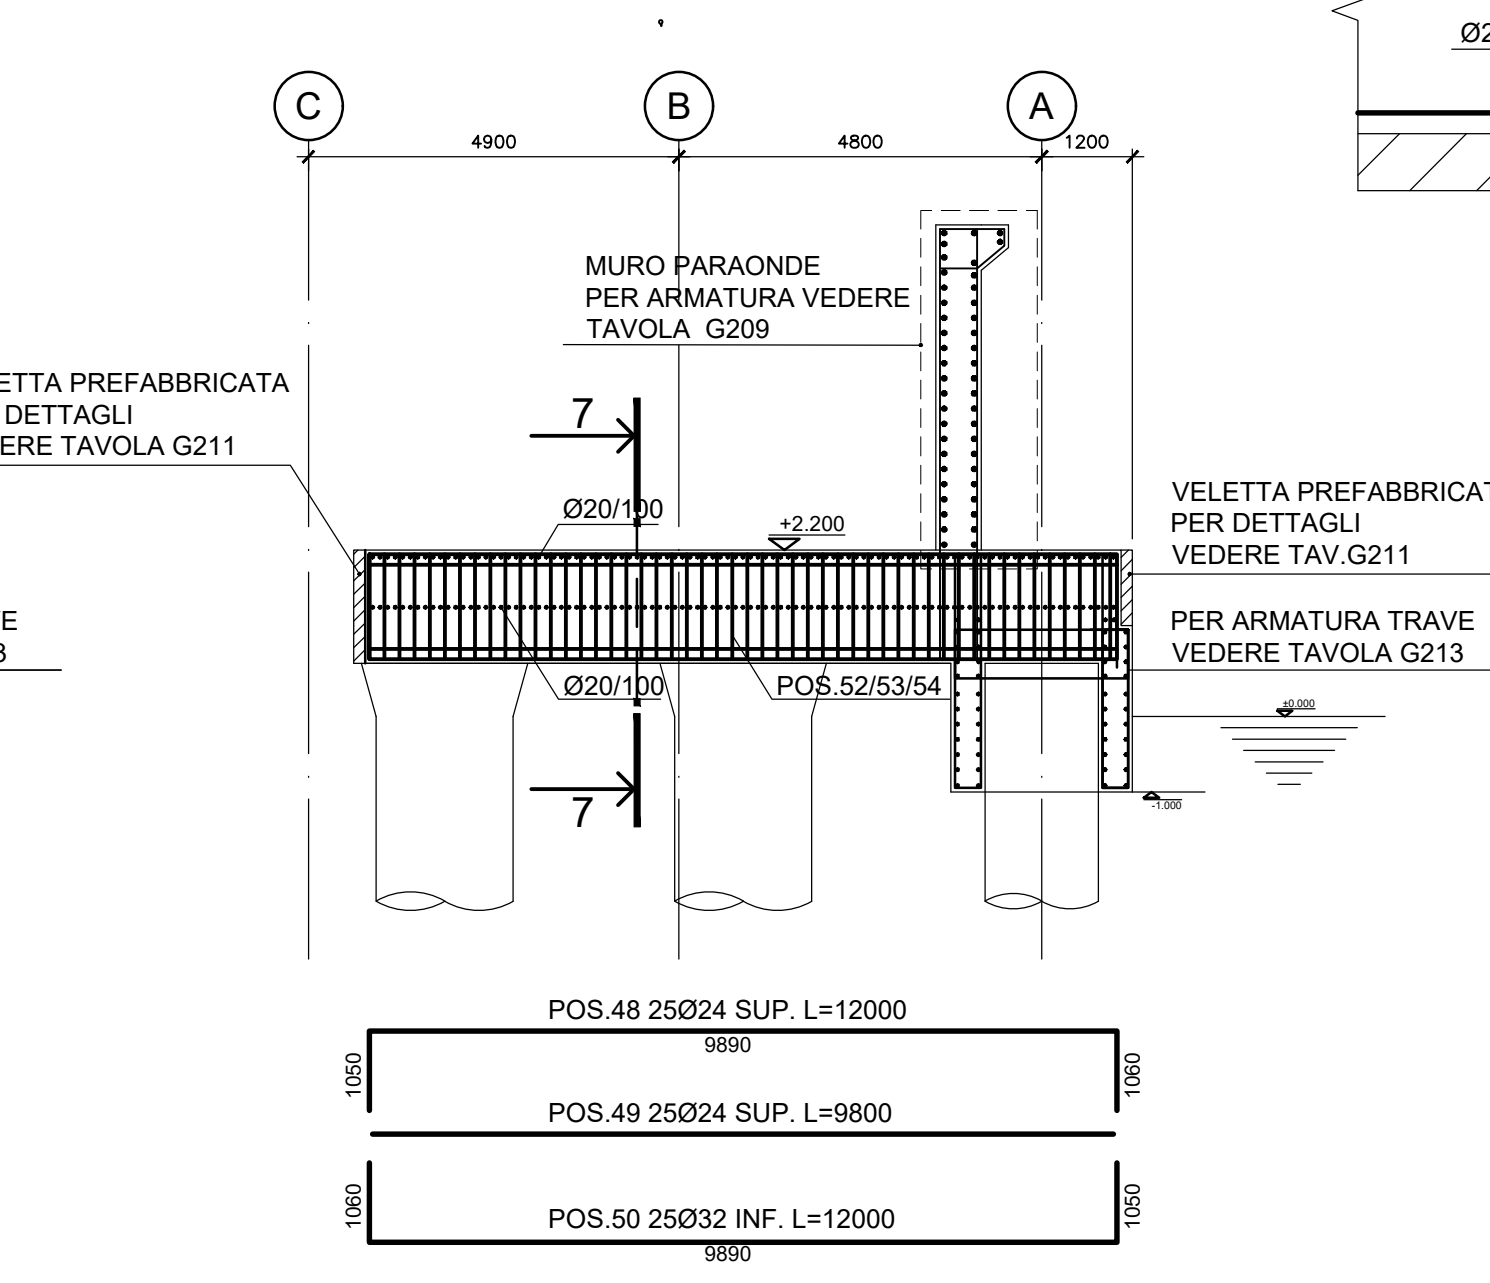


SEZIONE 7-7

Scala 1:20

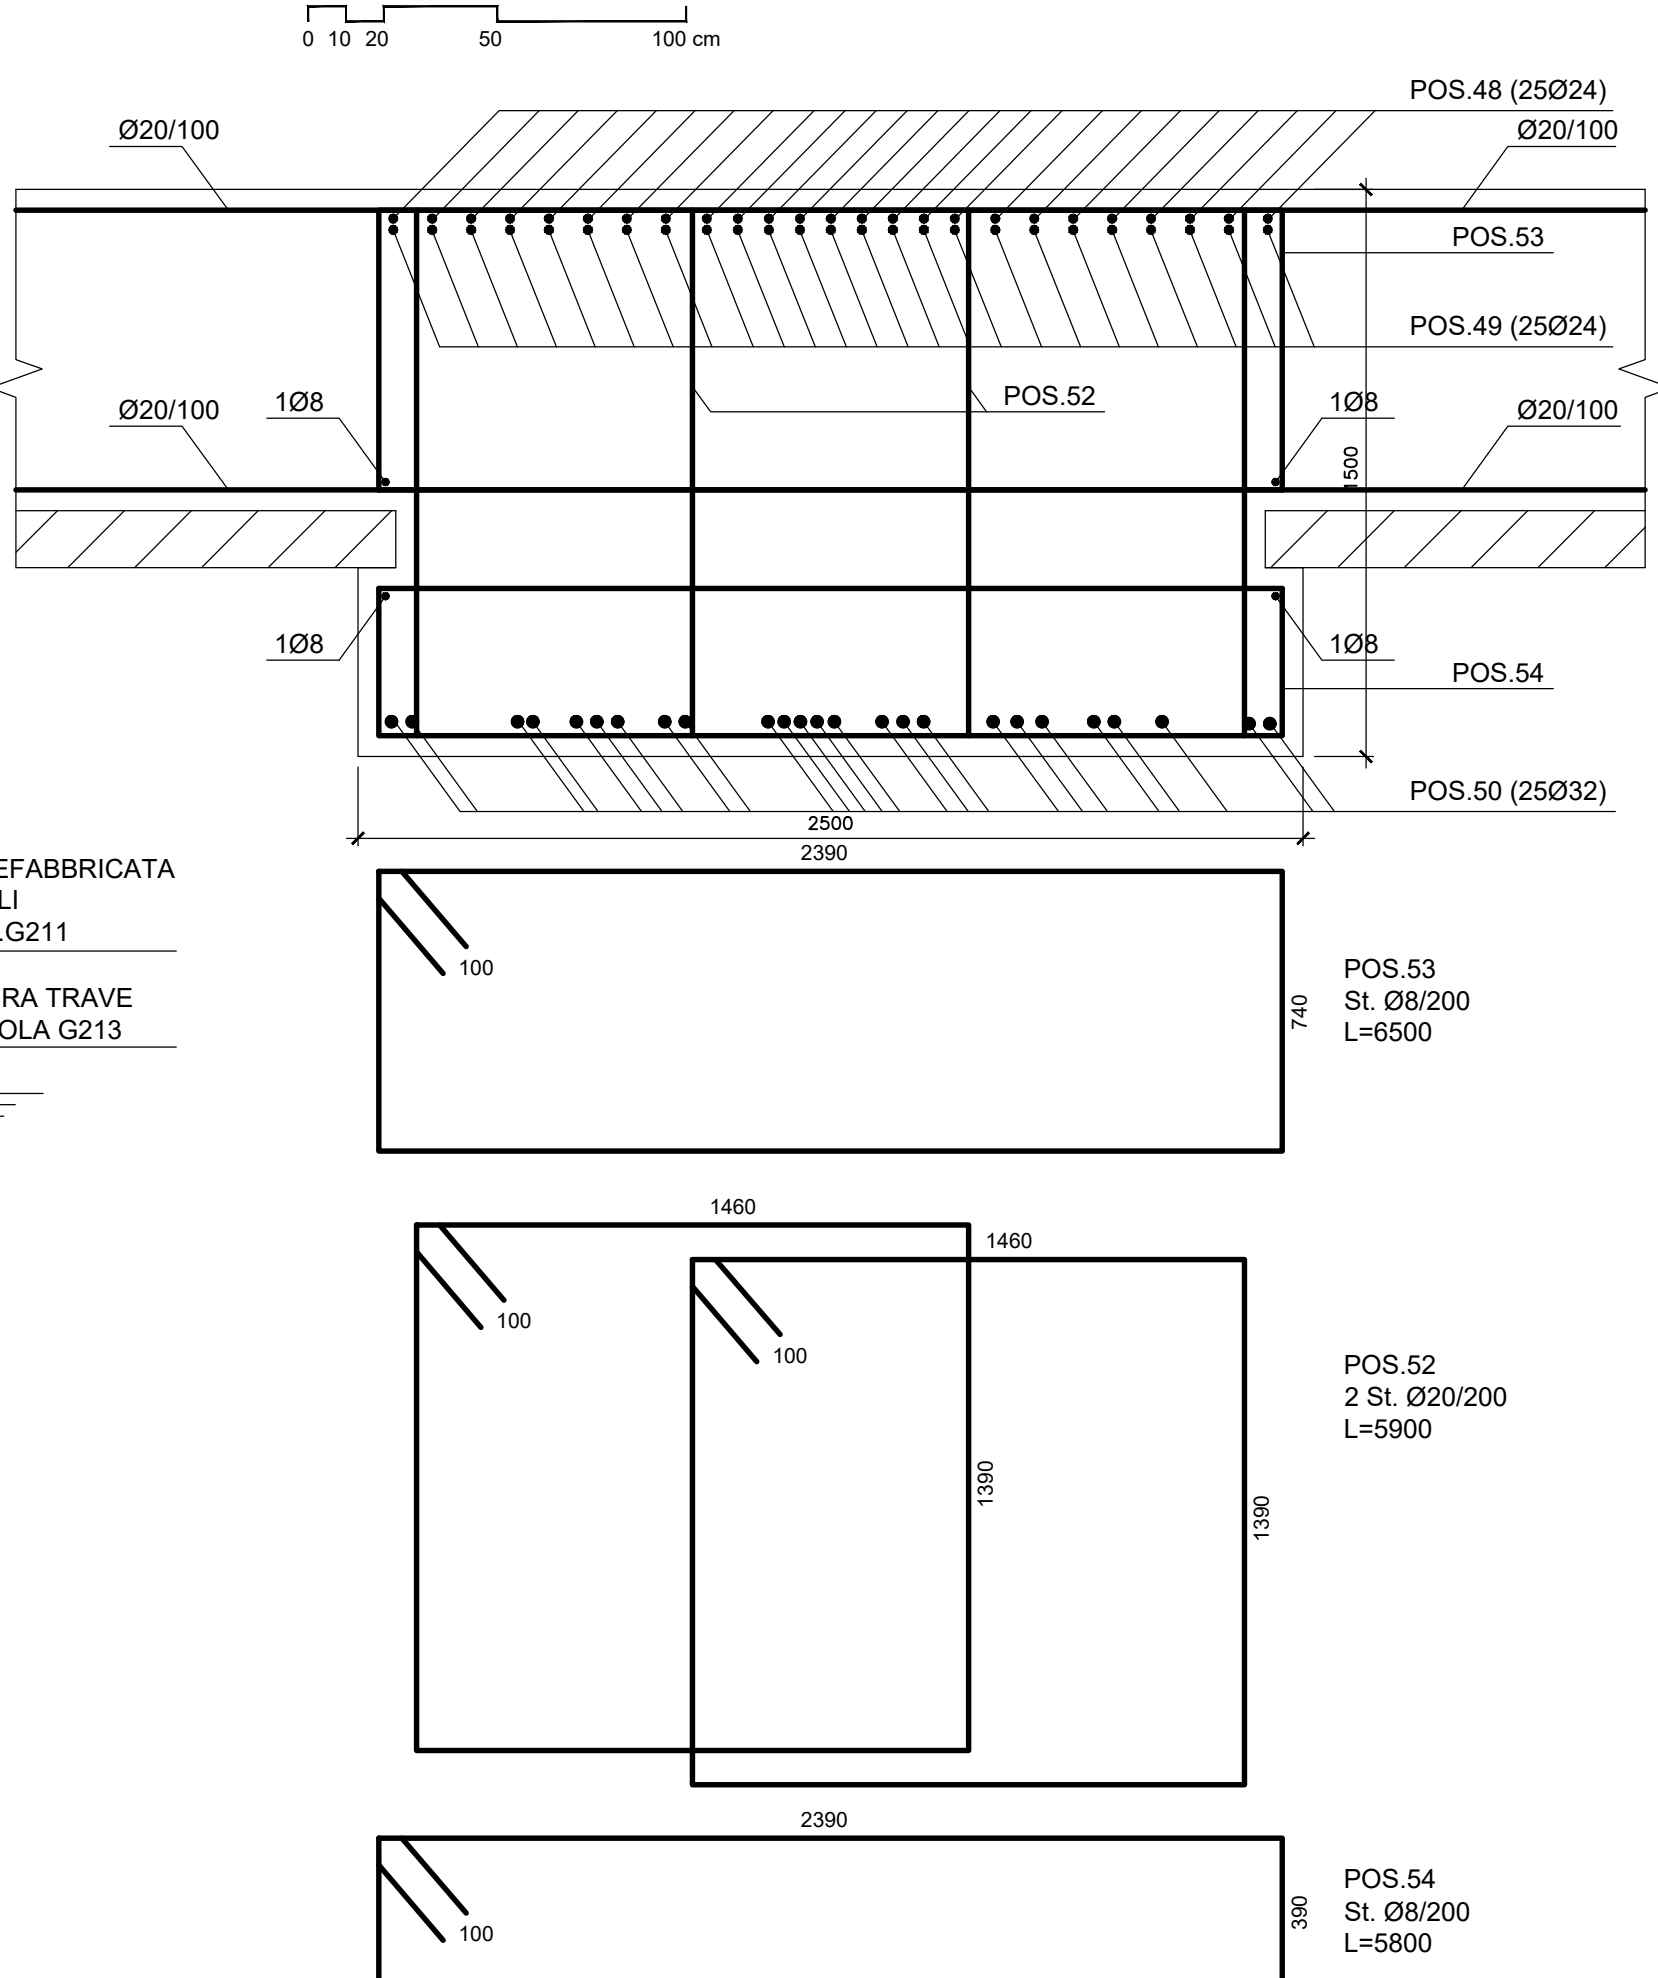


SETTORE D
SEZIONE 2-2 - ARMATURE

Scala 1:100

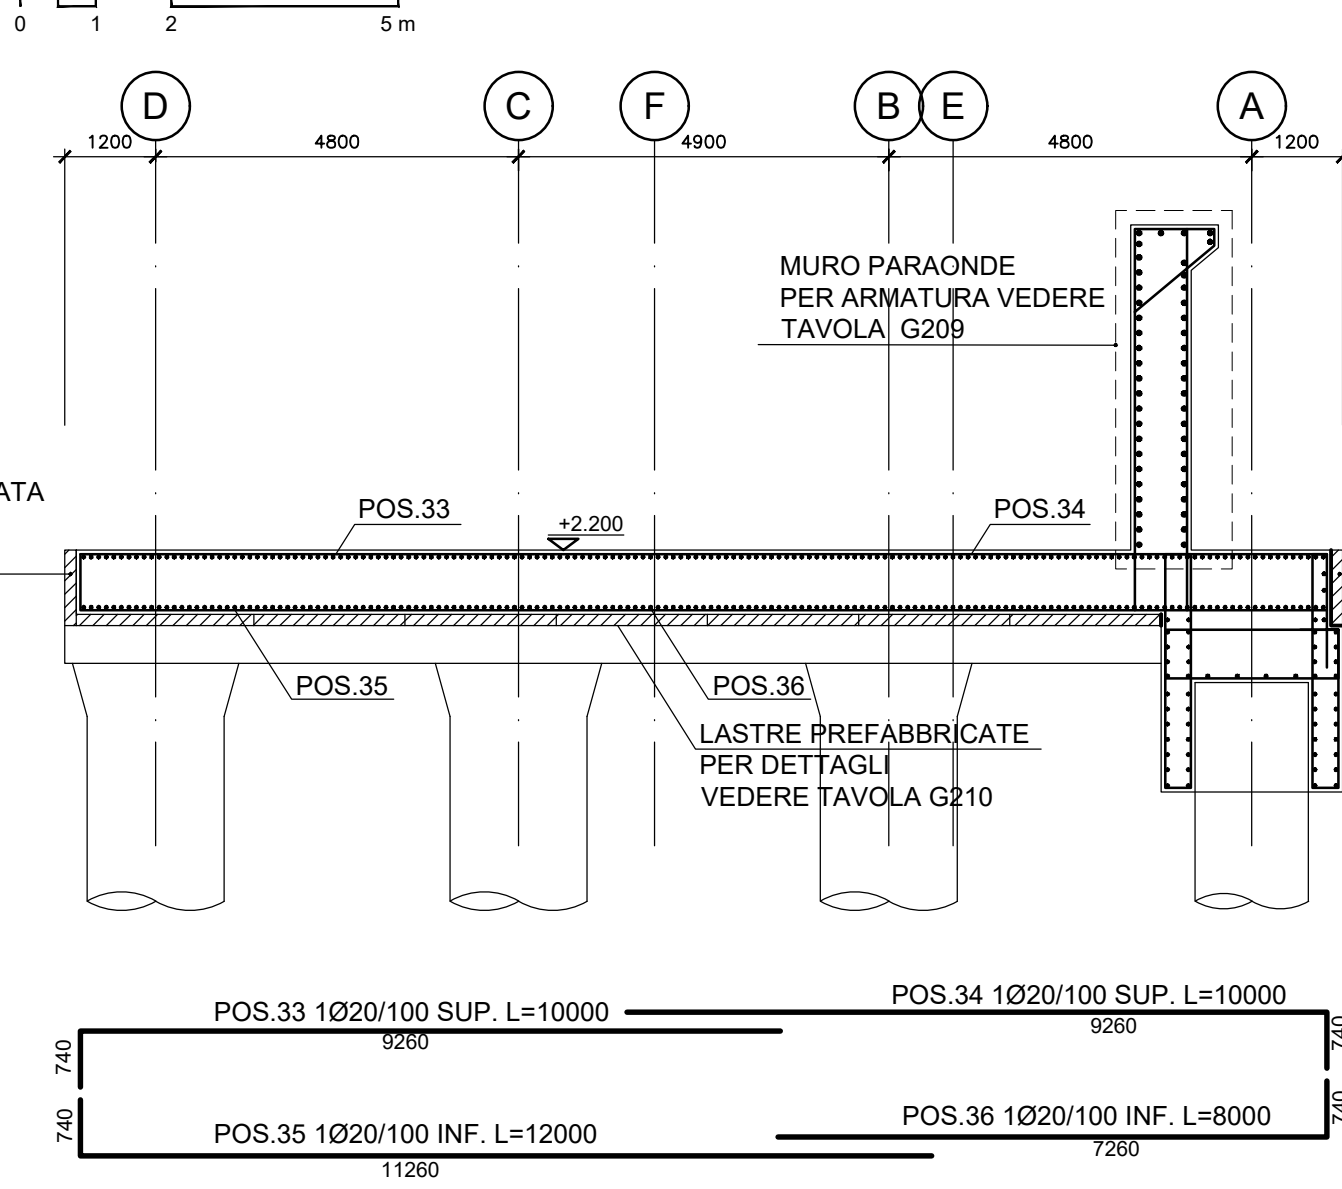

SETTORE D
SEZIONE 3-3 - ARMATURE

Scala 1:100

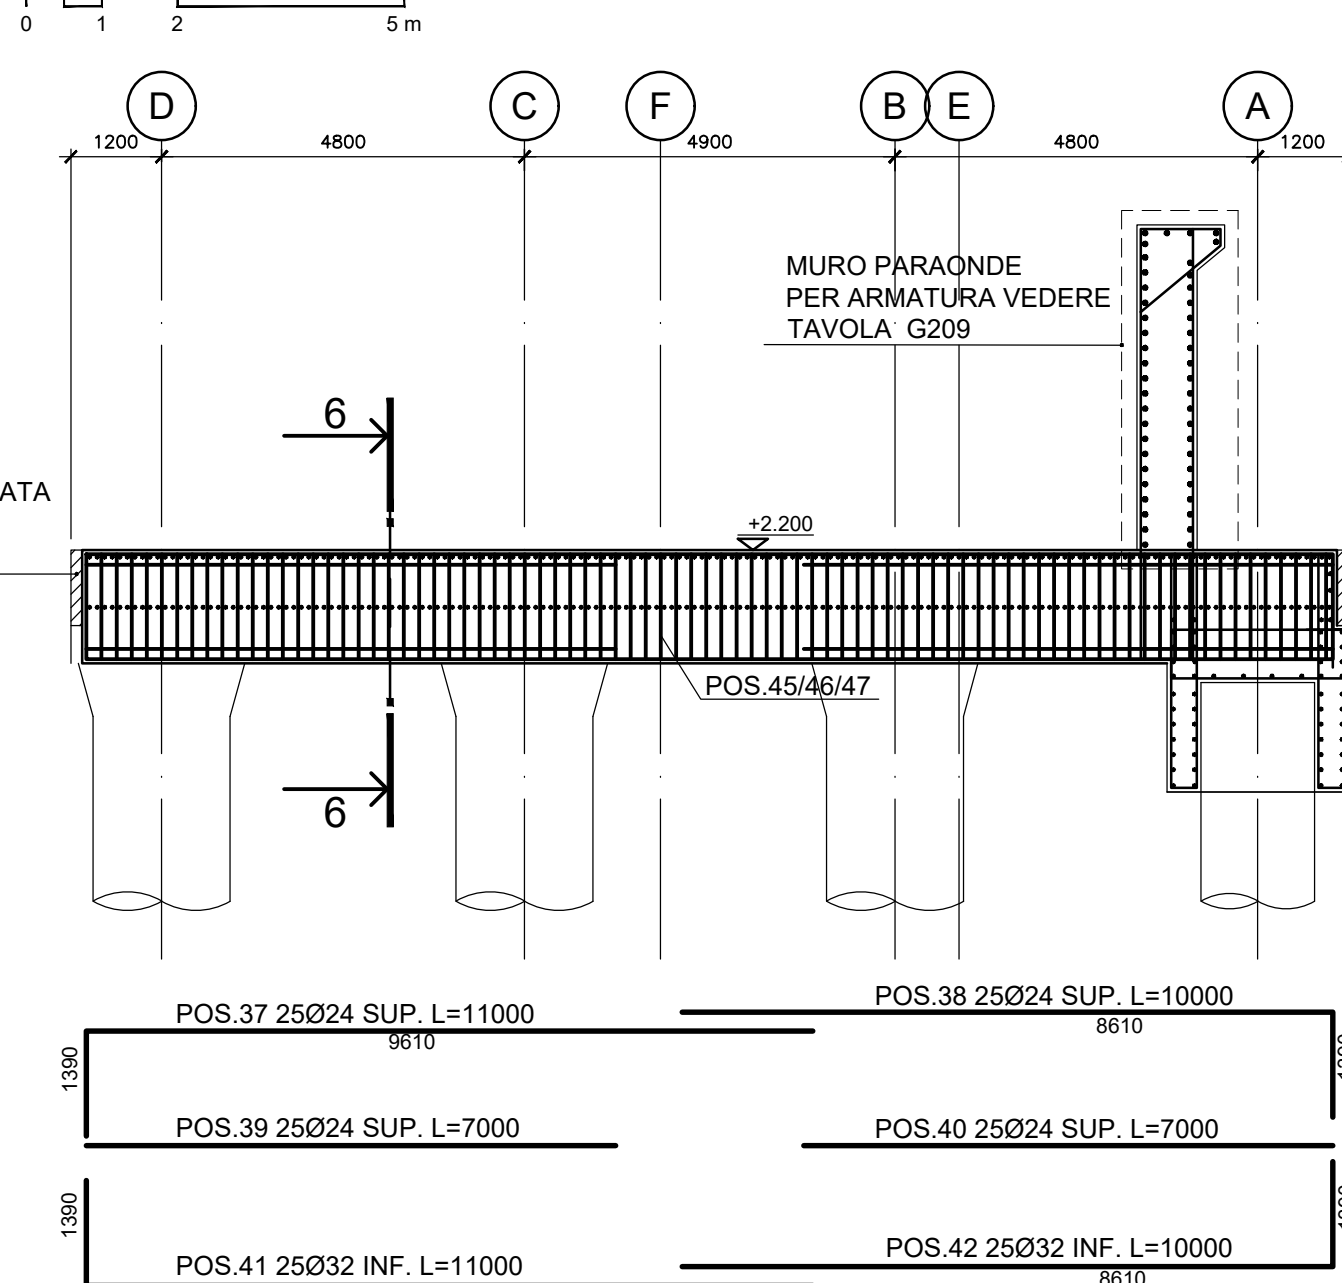

IMPRESA APPALTRICE	
PROGETTAZIONE	
PROGETTO	
COMUNE DI MESSINA	
LAVORI DI COSTRUZIONE DELLA PIATTAFORMA	
LOGISTICA INTERMODALE TREMESTRIER CON ANNESSO	
SCALO PORTUALE - PRIMO STRALCIO FUNZIONALE	
PROGETTO ESECUTIVO	
TITOLO	
G - MOLO FORANEO	
Settore D - Pianta e sezioni	
REVISIONI	
ELABORATO N.	
G208	
DATA	
PROGETTO	