



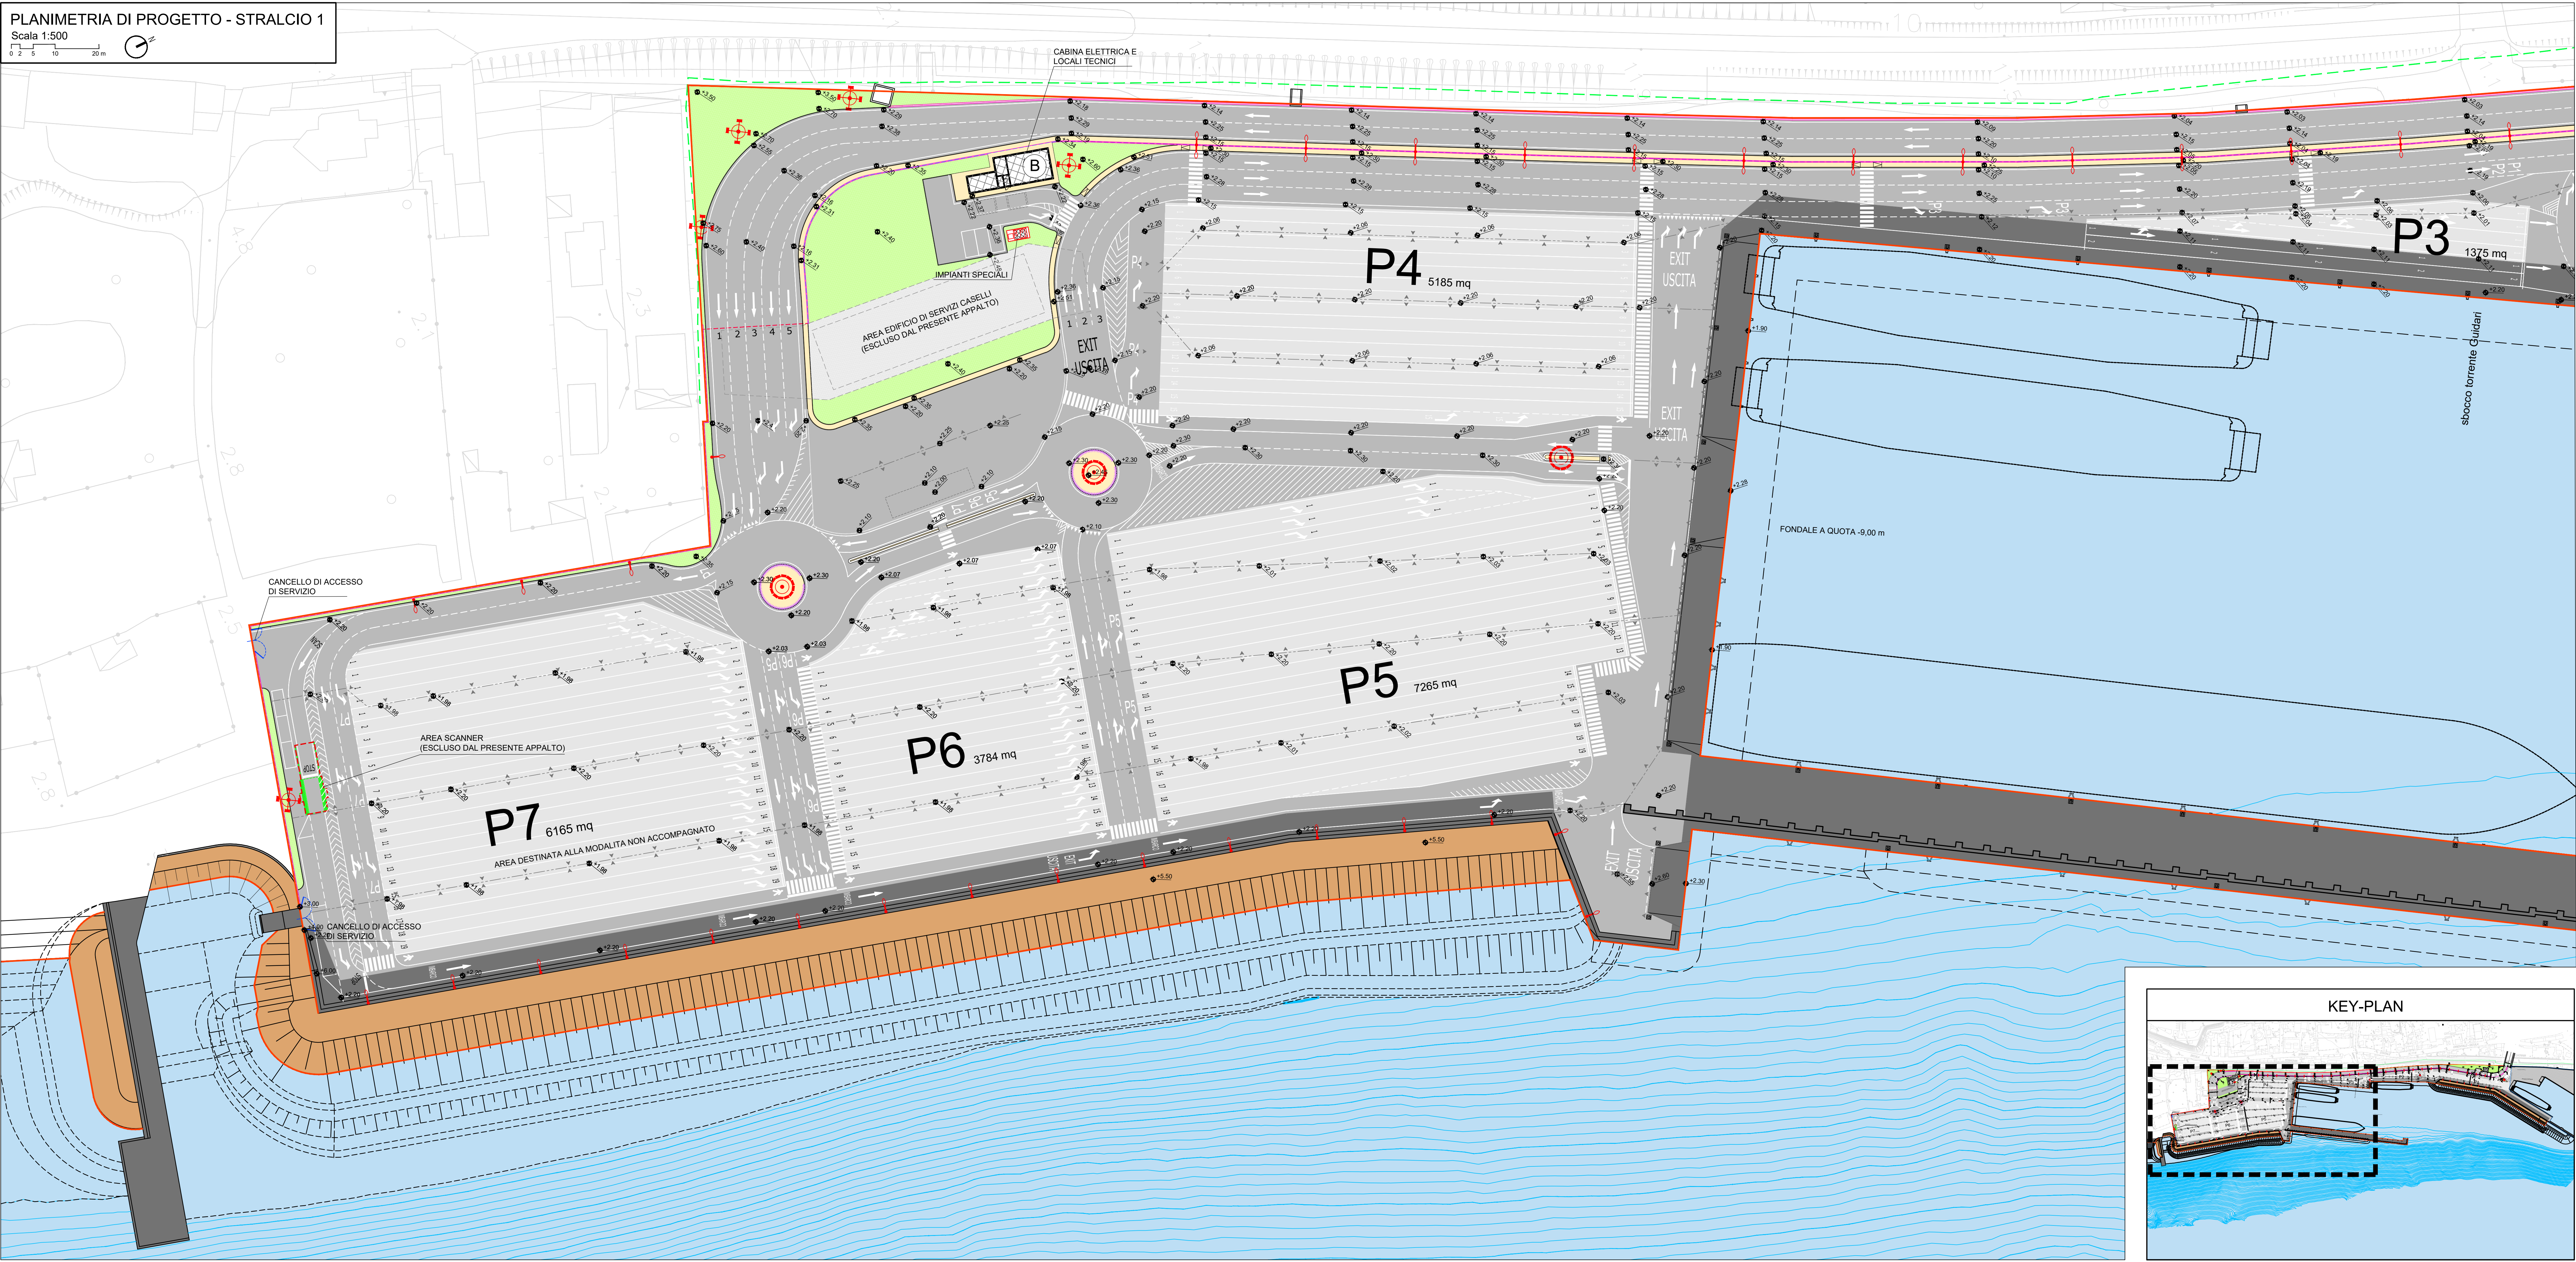

- Legenda**
- Torri faro, H=30m, 10-12 proiettori
 - Torri faro, H=16m, 3-5 proiettori
 - Segnalamento luminoso
 - Lampioni e corpi illuminanti
 - Pavimentazione tipo "1"
 - Piazzali d'imbarco e di sosta
 - Pavimentazione tipo "2"
 - Strade e viabilità
 - Aree con finitura in calcestruzzo
 - Scogliere in massi artificiali
 - Pavimentazione tipo "3"
 - Marciapiedi
 - Superficie a verde
 - Segnaletica orizzontale
 - Cordonata bordo marciapiede
 - Cordonata tipo "ANAS"
 - Limite portuale
 - Limite area sottoposte a limitazione di accesso e controllo di security
 - Limite doganale
 - Barriera guard-rail metallica
 - Posto di guardia
 - Cabina elettrica e locali tecnici

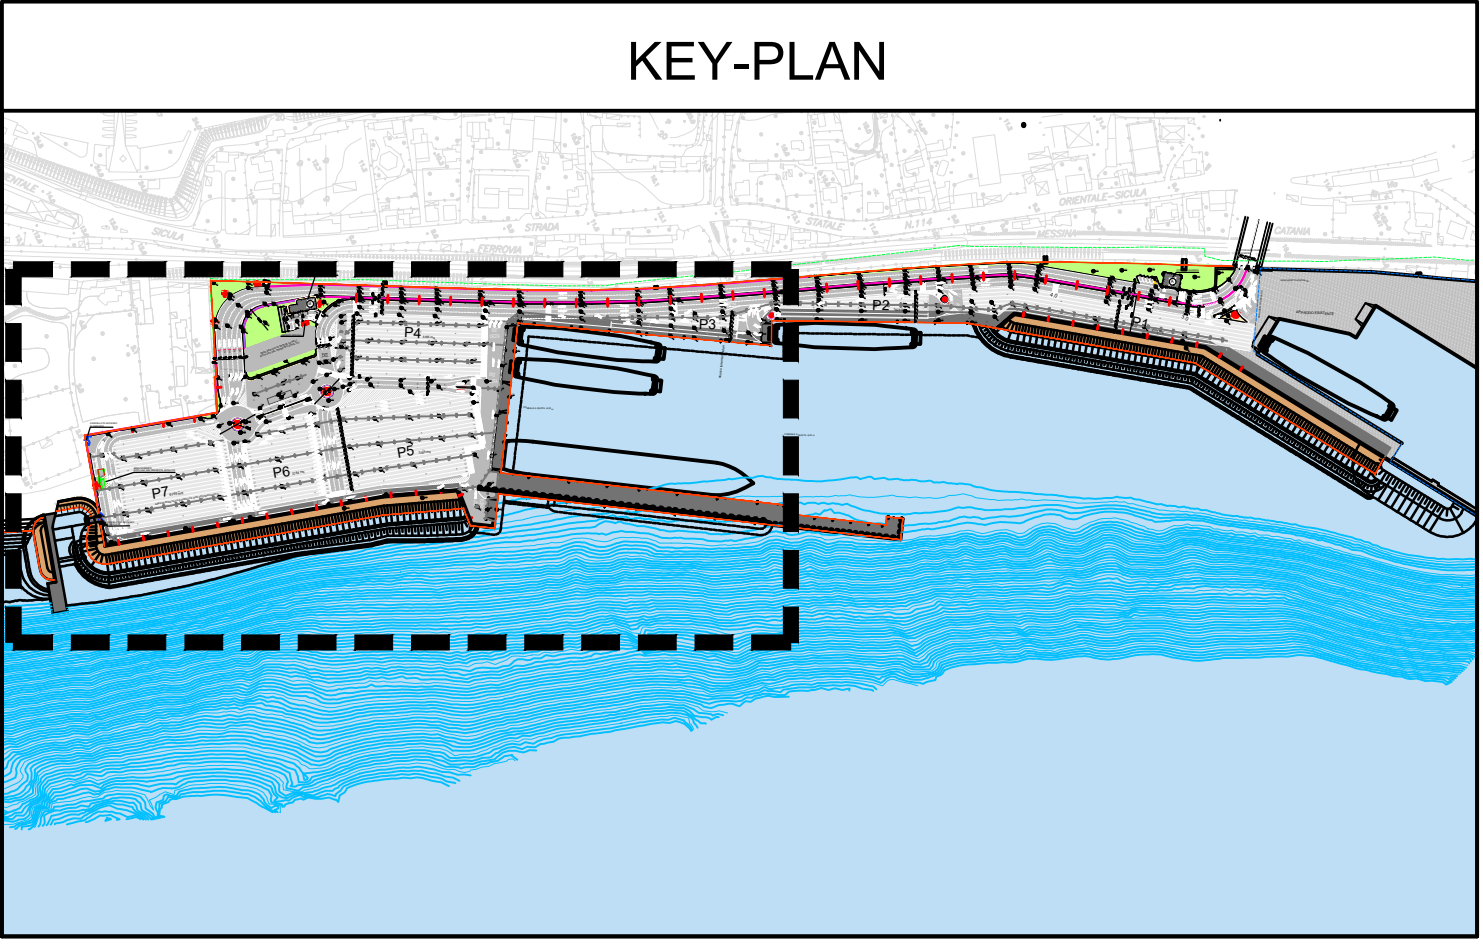

Comune di Messina

IMPRESA APPALTRICE
CO.E.D. MAR.
COOPERATIVA
INGEGNERIA

PROGETTAZIONE
F&M
ingegneria
IDROTEC
Ing. Vincenzo Iacopino
Arch. Claudio Lucchesi
Ing. Mario Marino
Dott. Geol. Sergio Doffin

PROGETTO
COMUNE DI MESSINA
LAVORI DI COSTRUZIONE DELLA PIATTAFORMA
LOGISTICA INTERMODALE TREMESTIERI CON ANNESSO
SCALO PORTUALE - PRIMO STRALCIO FUNZIONALE

EMISSIONE
PROGETTO ESECUTIVO

TITOLO
VIABILITA' E PIAZZALI
Planimetria di progetto - 1/2

REV.	DATA	FILE	OGGETTO	DIS.	APPR.
1					
2					
3					
4					
5					

ELABORATO IN: **H102**

DATA	SCALA	FILE	Z.N.
Ottobre 2017	1:500	104_H102_0.dwg	1044

PROGETTO: L. De Benedetti
DISEGNO: I. Cagnin
VERIFICA: L. Masino
APPROVAZIONE: T. Tassi