


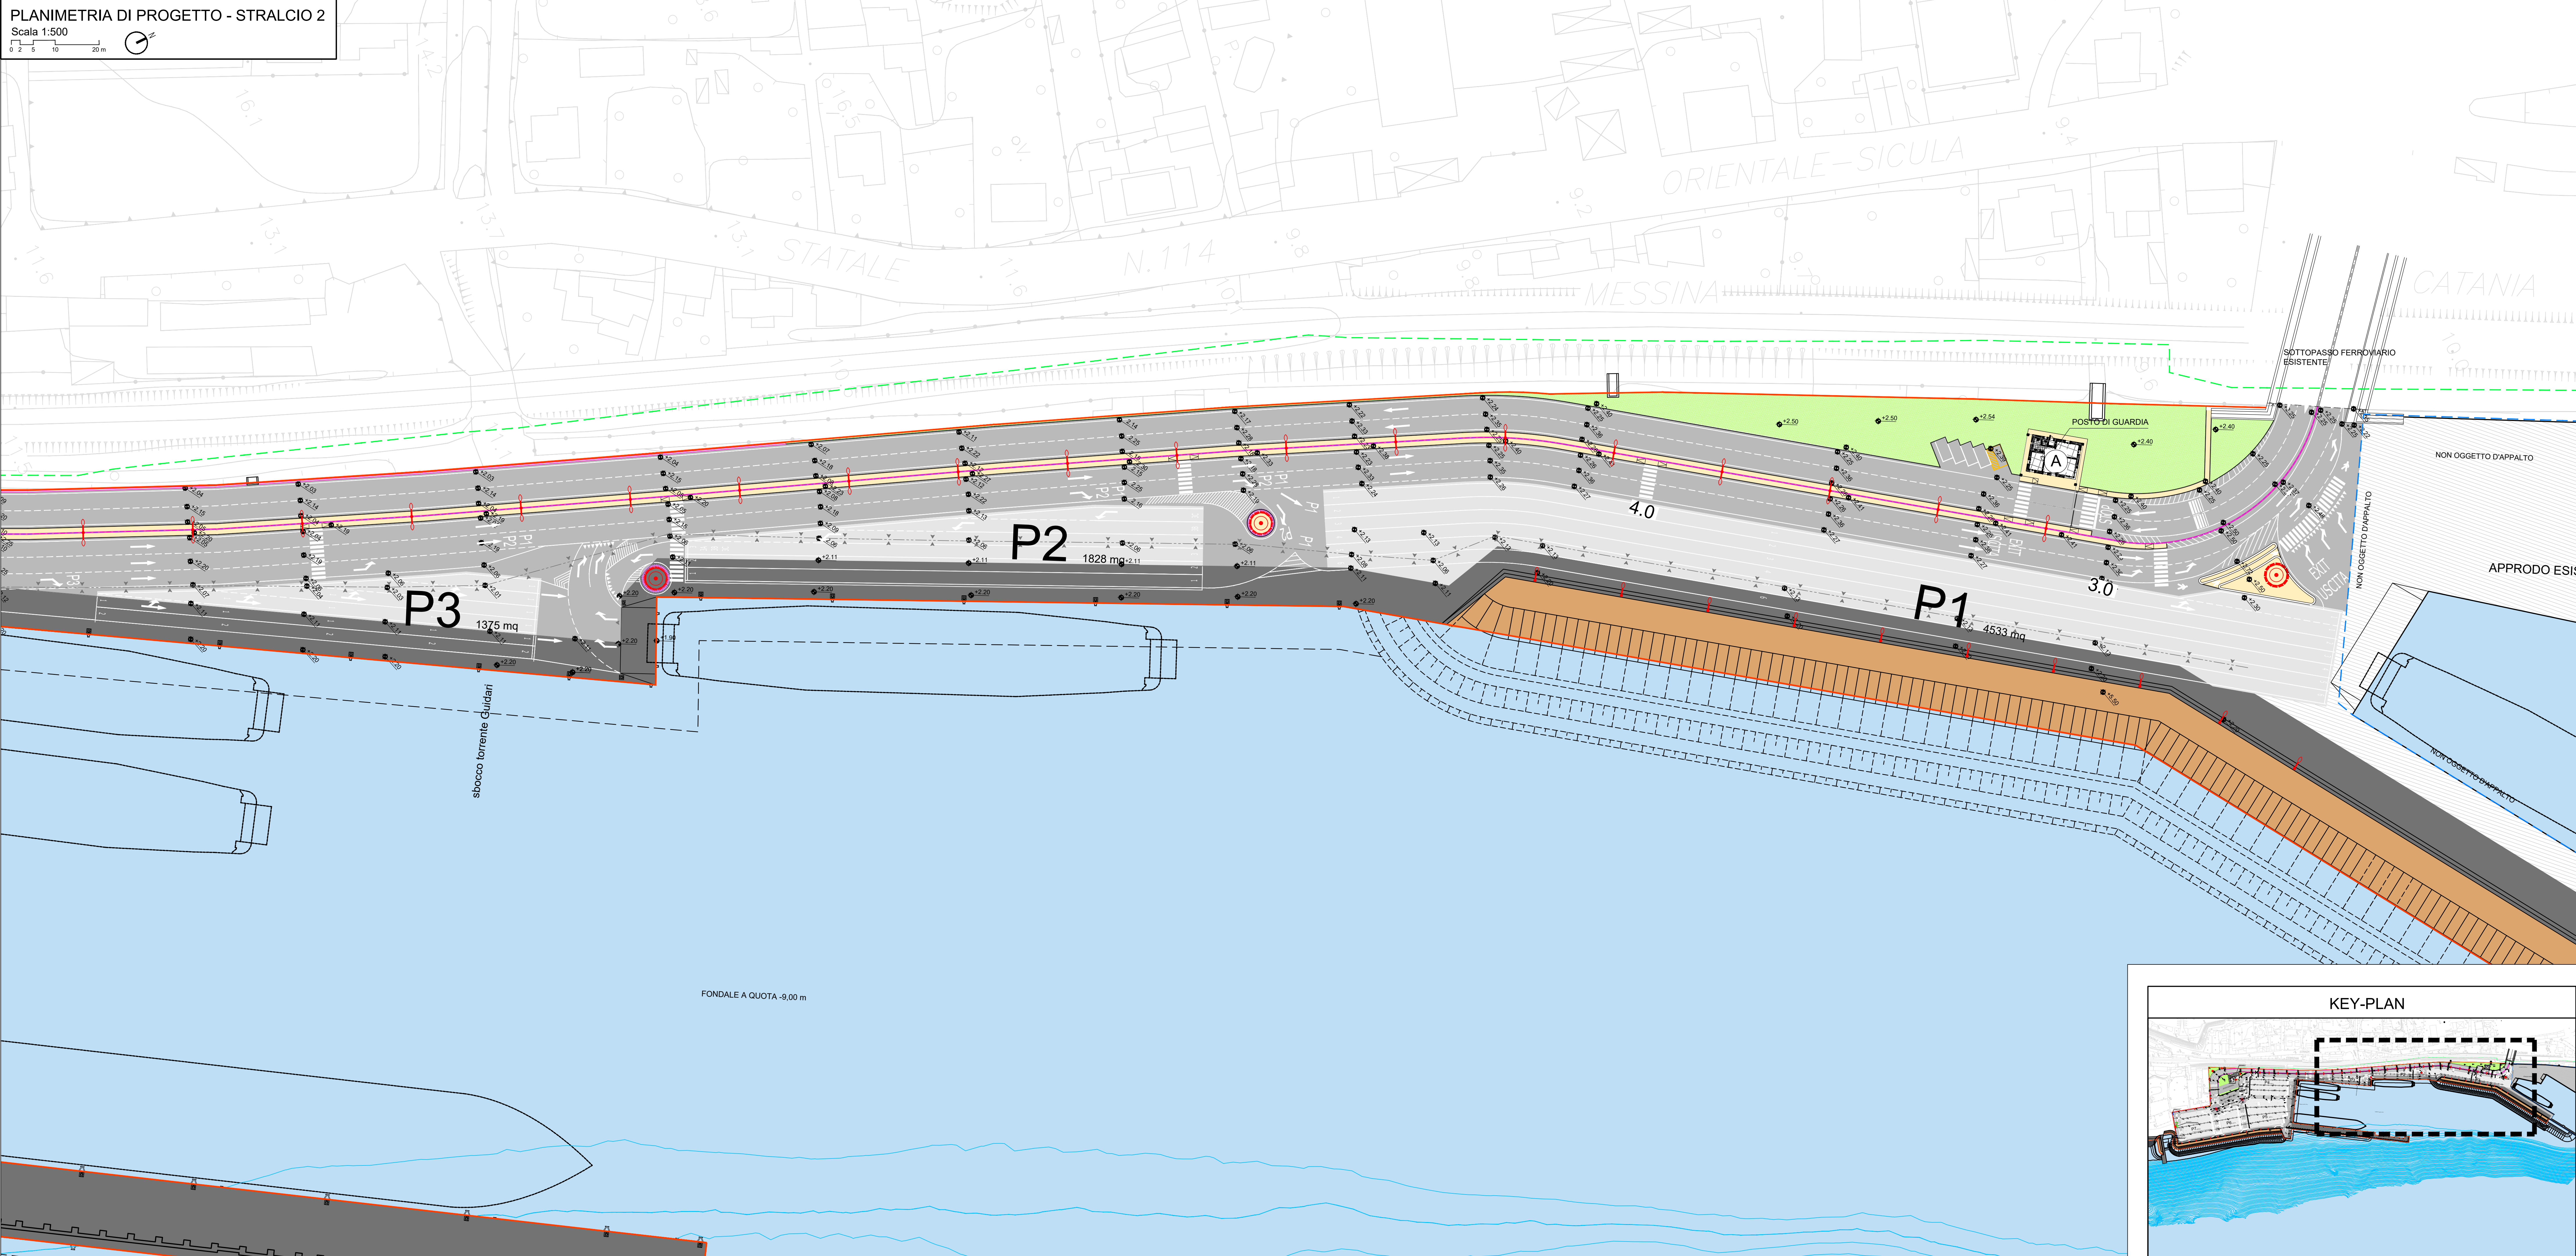

- ### Legenda
- Torri faro, H=30m, 10-12 proiettori
 - Torri faro, H=16m, 3-5 proiettori
 - Segnalamento luminoso
 - Lampioni e corpi illuminanti
 - Pavimentazione tipo "1"
 - Piazzali d'imbarco e di sosta
 - Pavimentazione tipo "2"
 - Strade e viabilità
 - Aree con finitura in calcestruzzo
 - Scogliere in massi artificiali
 - Pavimentazione tipo "3"
 - Marciapiedi
 - Superficie a verde
 - Segnaletica orizzontale
 - Cordonata bordo marciapiede
 - Cordonata tipo "ANAS"
 - Limite portuale
 - Limite area sottoposte a limitazione di accesso e controllo di security
 - Limite doganale
 - Barriera guard-rail metallica
 - Posto di guardia (A)
 - Cabina elettrica e locali tecnici (B)

Comune di Messina

IMPRESA APPALTRICE
CO.E.D.MAR.
30115 Cologno (VE)
Società P.R. - Via del Rio
www.coedmar.it
Tel. +39 041 4887 925
Fax +39 041 4887 914
coedmar@coedmar.it

COOPATITA
INTEGRA
40132 Bologna
Via M. S. Lupo, 1022
www.integraingegneria.it
Tel. +39 051 5111 500
info@integraingegneria.it

PROGETTAZIONE
F&M
ingegneria
30035 Milano (VE)
Via Brennero, 8/10
www.fmggengneria.com
Tel. +39 041 5780 711
Fax +39 041 4350 933
fmggengneria@fmggengneria.com

IDROTEC
20148 Milano
Via Cavallotti, 27
Tel. +39 02 8642 2685
Fax +39 02 8642 5153
info@idrotec-ingegneria.it

Ing. Vincenzo Iacopino
Studio Tecnico Falzea
Arch. Claudio Lucchesi
Ing. Marito Marino
Dott. Geol. Sergio Doffin

Via Regina Elena, 125 - Messina
Via T. Santoro, 21 - Messina
Via Roma, 117 - Porto di Molo (ME)
Via Roma, 11 - Messina
Via Marina, 4 - Torre Faro (ME)

PROGETTO
COMUNE DI MESSINA
LAVORI DI COSTRUZIONE DELLA PIATTAFORMA
LOGISTICA INTERMODALE TREMESTIERI CON ANNESSO
SCALO PORTUALE - PRIMO STRALCIO FUNZIONALE

EMISSIONE
PROGETTO ESECUTIVO

TITOLO
VIABILITA' E PIAZZALI
Planimetria di progetto - 2/2

REV	DATA	FILE	OGGETTO	DIS	APPR
1					
2					
3					
4					
5					

ELABORATO IN: **H103**

DATA	SCALA	FILE	Z.N.
Ottobre 2017	1:500	104_H103_0.dwg	1044
PROGETTO	DISEGNO	VERIFICA	APPROVAZIONE
L. De Bened	I. Cagnin	L. Masiero	T. Tassi

