



PLANIMETRIA DI TRACCIAMENTO CIGLIO INTERNO EST - STRALCIO 1


Scala 1:500

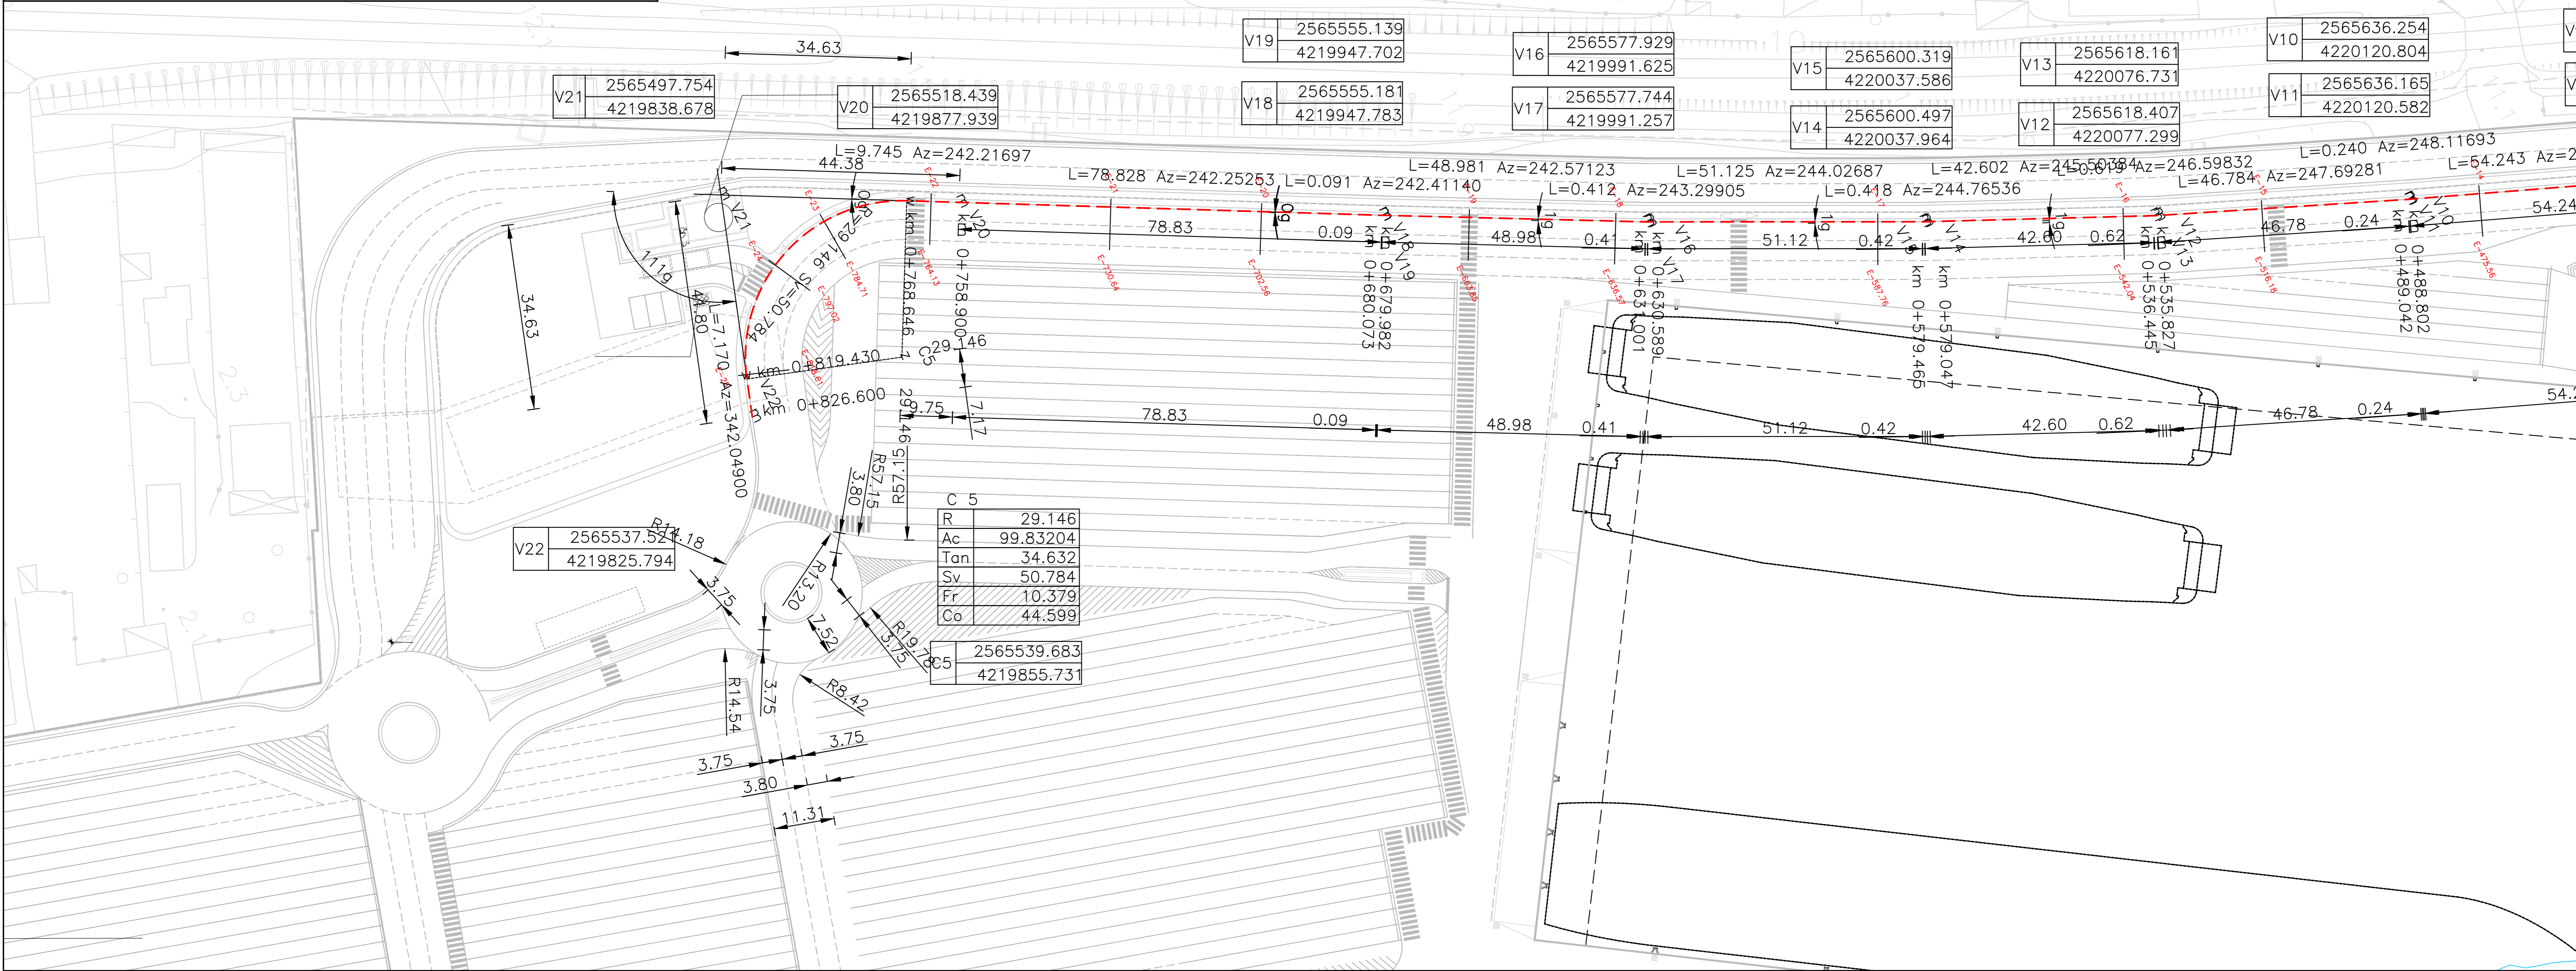

KEY-PLAN

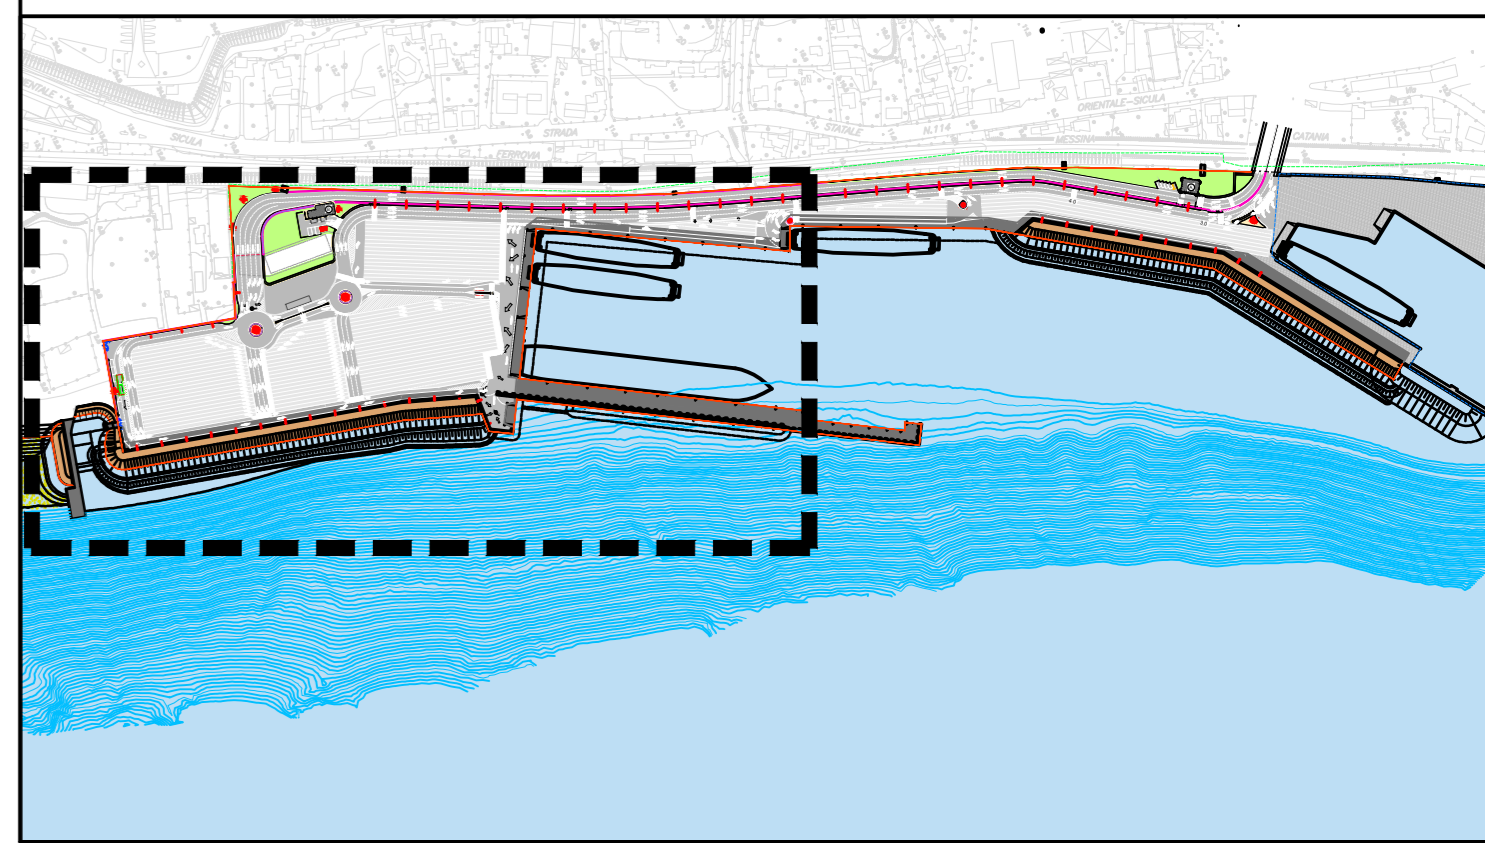


LEGENDA TABELLINE VERTICI PLANIMETRICI

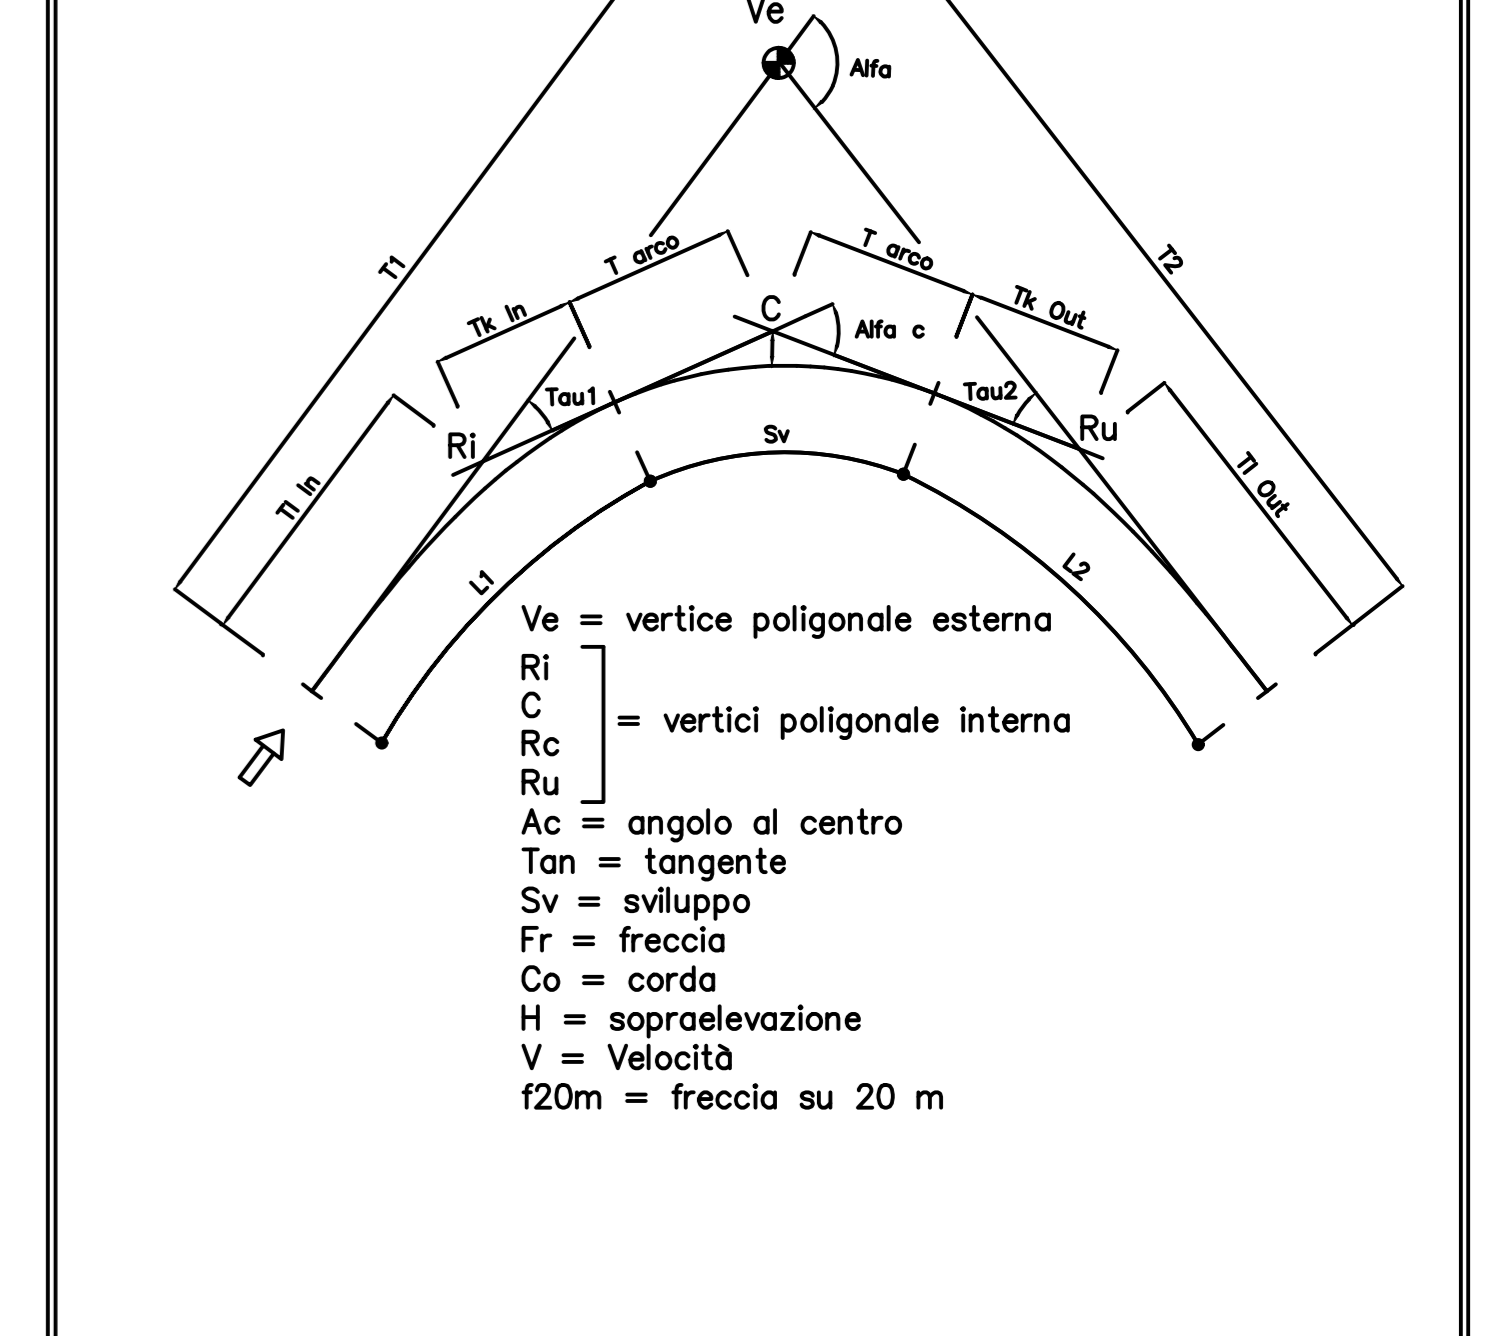

PLANIMETRIA DI TRACCIAMENTO CIGLIO INTERNO OVEST - STRALCIO 1

Scala 1:500

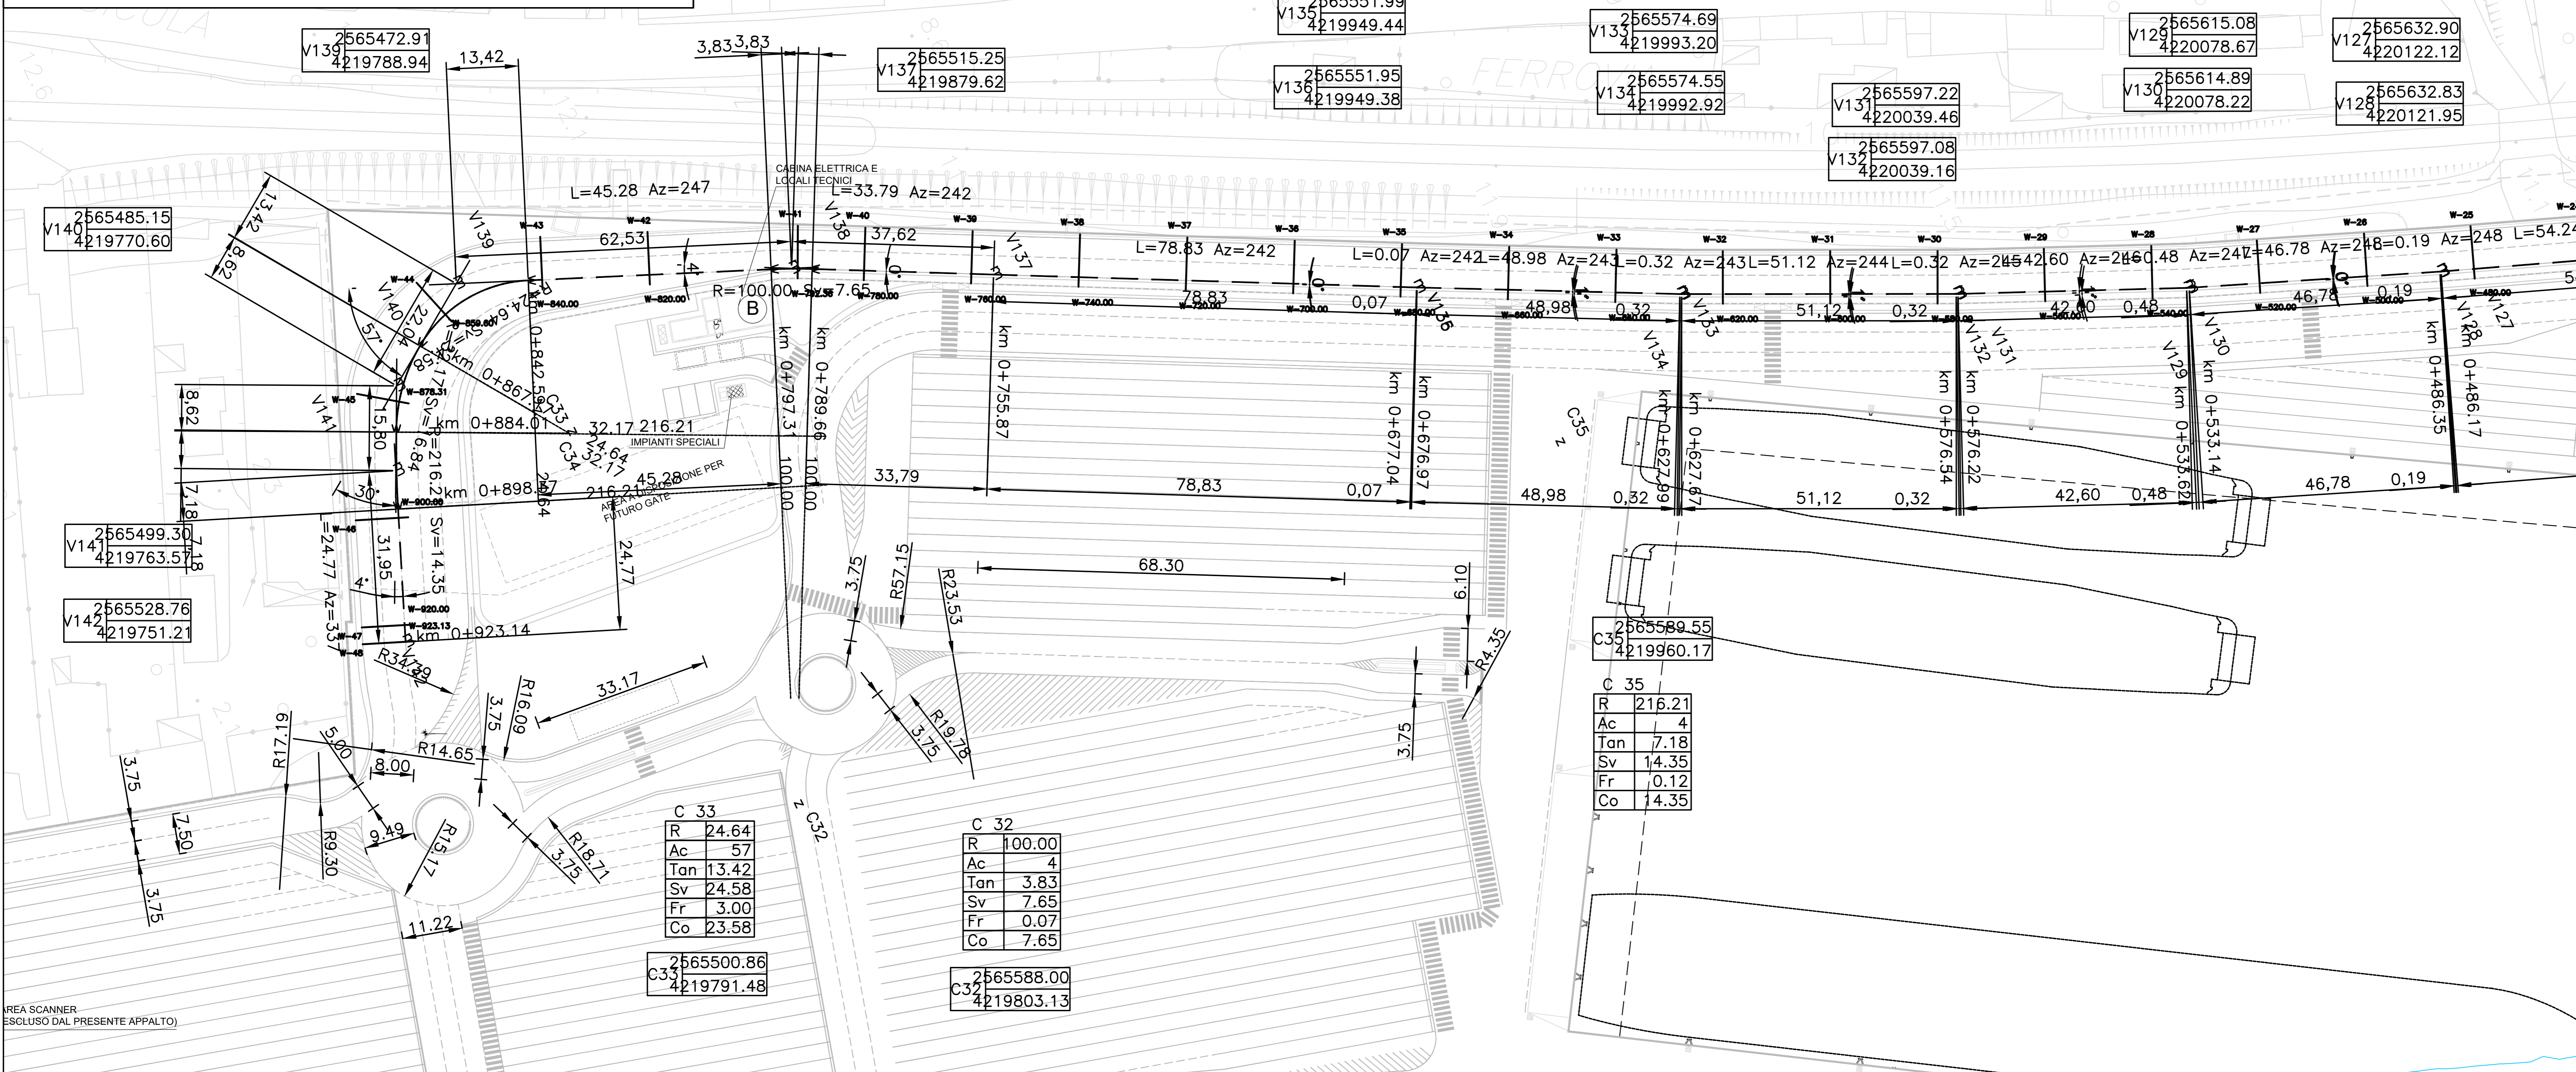

Comune di Messina

IMPRESA APPALTRICE
CO.ED.MAR.
 38015 Cavigli (ME) - Tel. +39 091 4897 800
 Belfiore 17 - Via Roma 110 - Fax +39 091 420 914
 www.coedmar.it - info@coedmar.it

COOPERTA
INGENIA
 41018 Bologna - Tel. +39 051 239 100
 www.ingenia.it - info@ingenia.it

PROGETTAZIONE
FSM
 Ingegneria
 38015 Messina (ME) - Tel. +39 091 4897 811
 Viale Belfiore 17 - Fax +39 091 420 914
 www.fsmingegneria.com - info@fsmingegneria.com

IDROTEC
 20148 Milano - Tel. +39 02 8842 2885
 Fax +39 02 8842 0110
 info@idrotec.it - www.idrotec.it

PROGETTO
COMUNE DI MESSINA
 LAVORI DI COSTRUZIONE DELLA PIATTAFORMA
 LOGISTICA INTERMODALE TREMESTIERI CON ANNESSO
 SCALO PORTUALE - PRIMO STRALCIO FUNZIONALE

IMMISSIONE
PROGETTO ESECUTIVO

TITOLO
 H - VIABILITA' E PIAZZALI
 Planimetria di tracciamento - 1/2

REV.	DATA	FILE	OGGETTO	DIS.	APPR.
1					
2					
3					
4					
5					

ELABORAZIONE: **H104**

DATA	SCALA	FILE	PROGETTO	ESIGIO	VERIFICA	APPROVAZIONE
Ottobre 2017	1:500	1044_H104_01.dwg	G. Nardo	G. Nardo	L. Masera	T. Testi