DET 01

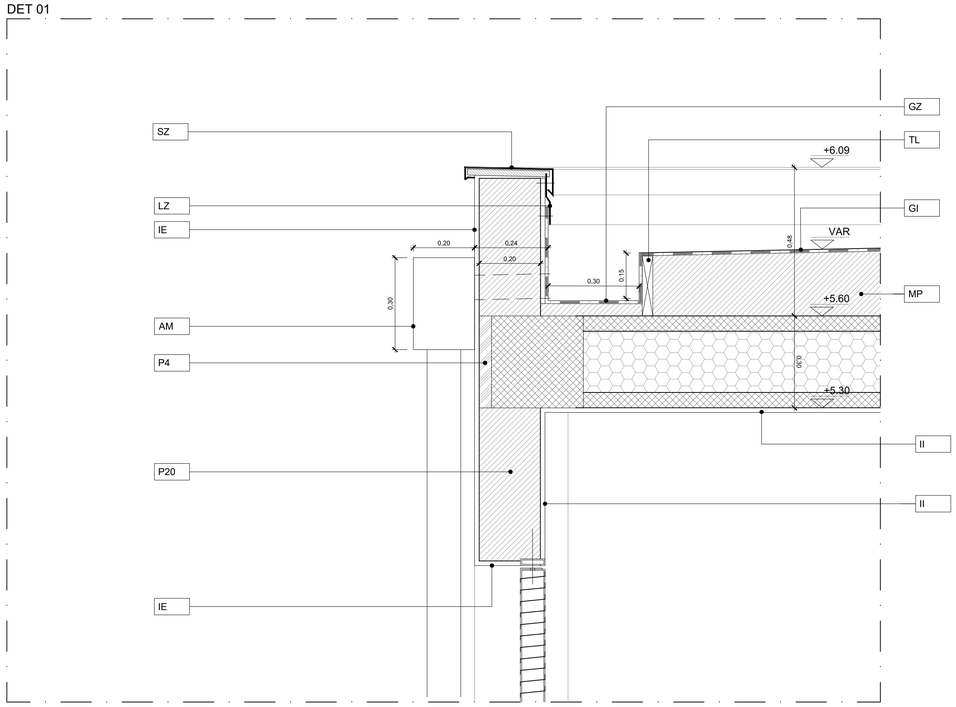

LEGENDA DETTAGLI

	COPERTURA:
SZ	Scossalina in lamiera preverniciata colore grigio micaceo, sp. 8/10
LZ	Lamierino di fissaggio canale di gronda a muratura
TL	Morali in legno per fissaggio scossaline, canale di gronda, guaine.
MP	Massetto alleggerito per pendenze, sp. min. 5cm
	STRUTTURA:
LL	Soletta in c.a. per marciapiede esterno
SU	Solaio strutturale tipo "Predalles", vedi tavole strutturali
PL	Platea in calcestruzzo armato, vedi tavole strutturali
MA	Magrone, sp. 10cm
M6	Massetto di posa, sp. 6cm
	PARETI VERTICALI:
P20	Blocchi in laterizio, sp. 20cm
P10	Blocchi in laterizio, sp. 10cm
P4	Tavella in laterizio, sp. 4cm
II	Intonaco da interni, sp. 15mm
IE	Intonaco da esterni, sp.15mm

	ISOLAMENTO - IMPERMEABILIZZAZIONI:
GI	Guaina impermeabile
GZ	Canale di gronda formato da guaina impermeabile
GD	Ghiaia di drenaggio
	PAVIMENTAZIONE INTERNA:
FL	Finitura pavimento in gres porcellanato, formato 60x60
FP	Pavimento tecnico sopraelevato formato da griglia metallica per passaggio cavidotti impiantistici
	PAVIMENTAZIONE ESTERNA:
FT	Finitura pavimentazione esterna in masselli autobloccanti
FS	Cordonata prefabbricata in calcestruzzo 100/120xh250 mm
ER	Piantumazione erba
	ALTRO:
AM	Scarico acque meteoriche, Ø110mm

NOTA: Porte e finestre, vedere abaco serramenti

Note generali

Tutte le misure sono espresse in metri, tranne ove diversamente indicato.
Le quote di livello sono espresse in metri.
Le quote di livello sono relative alla q.ta ±0.00 di progetto sul L.M.M.
La quota ±0.00 di progetto si riferisce all'estradosso della fondazione in pietra dell'angolo sud-est a valle dell'edificio, lungo il prospetto frontale.
Tutte le misure devono essere verificate in sito.

Abbreviazioni e simboli

+0.00 / +0.00	Quote di livello riferite alla quota ±0.00 di progetto
	Quote di livello riferite alla quota ±0.00 di progetto
FL	Codice finitura
SO-00	Tipo solaio - Vedi tavola abachi
MP-00	Tipo muratura perimetrale - Vedi tavola abachi
MI-00	Tipo muratura interna - Vedi tavola abachi
SI-00	Tipo serramento interno - Vedi tavola abachi
SE-00	Tipo serramento esterno - Vedi tavola abachi
	Ingresso principale all'edificio
	Tracciatura edifici

DET 02

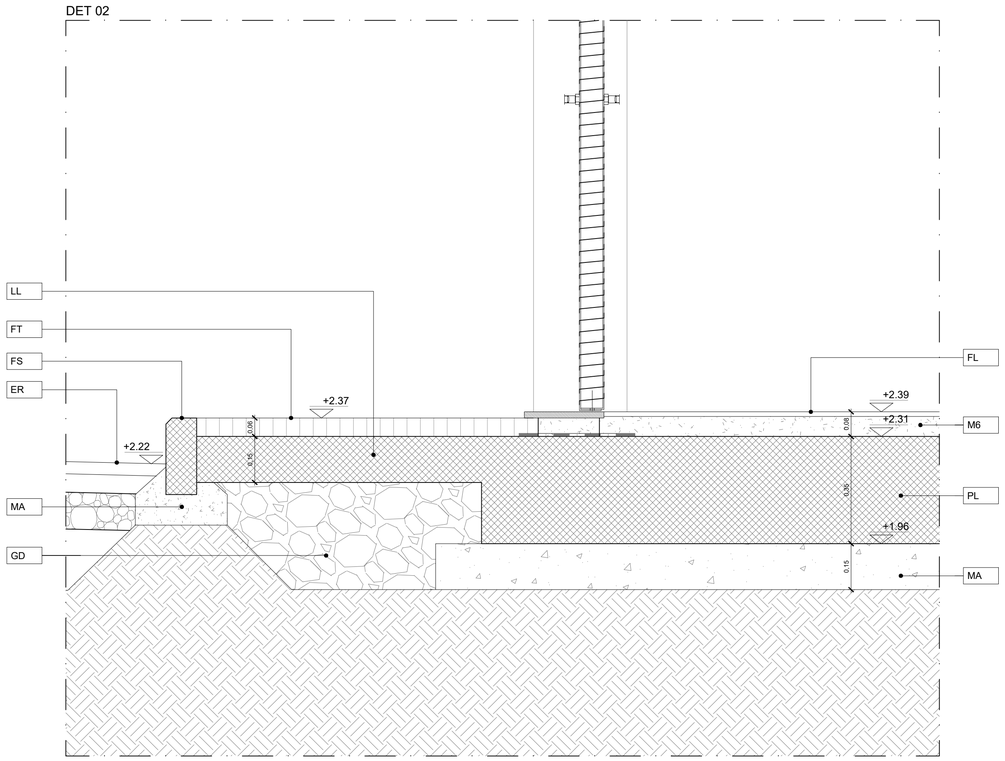

Comune di Messina

IMPRESA APPALTATRICE

NUOVA CO. E D. MAR. — 30015 Chioggia (VE), Banchina F - Val da Rio, www.coedmar.it — Tel. +39 041 4967 925, Fax +39 041 4967 914, contratti@coedmar.it

COOPTATA

CONSORZIO INTEGRA — 40132 Bologna, Via M. E. Lepido, 182/2, www.consorziointegra.it — Tel. +39 051 3161 300, integra@consorziointegra.it

PROGETTAZIONE

F&M ingegneria — 30035 Mirano (VE), Viale Belvedere, 8/10, www.fm-ingegneria-com — Tel. +39 041 5785 711, Fax +39 041 4355 933, tremestieri@fm-ingegneria.com

IDROTEC — 20148 Milano, Via Caccialepori, 27 — Tel. +39 02 8942 2685, Fax +39 02 8942 5133, mail@idrotec-ingegneria.it

Ing. Vincenzo Iacopino	Viale Regina Elena, 125 - Messina
Studio Tecnico Falzea	Via 1° Settembre, 37 - Messina
Arch. Claudio Lucchesi	Via Roma, 117 - Pace del Mela (ME)
Ing. Manlio Marino	Via Placida, 6 - Messina
Dott. Geol. Sergio Dolfin	Via Marina, 4 - Torre Faro (ME)

PROGETTO

COMUNE DI MESSINA
LAVORI DI COSTRUZIONE DELLA PIATTAFORMA LOGISTICA INTERMODALE TREMESTIERI CON ANNESSO SCALO PORTUALE - PRIMO STRALCIO FUNZIONALE

EMISSIONE

PROGETTO ESECUTIVO

TITOLO

I - OPERE CIVILI
Gruppo di pompaggio - Dettagli

REV.	DATA	FILE	OGGETTO	DIS.	APPR.
1					
2					
3					
4					
5					

ELABORATO N. I114

DATA:	SCALA:	FILE:	J.N.
Ottobre 2017	1:10	1044_I114_0.dwg	1044

PROGETTO	DISEGNO	VERIFICA	APPROVAZIONE
L. Masiero	A. Barbierato	L.Masiero	T. Tassi