


PIANTA PENSILINA


Scala 1:50
0 0.2 0.5 1 2 m

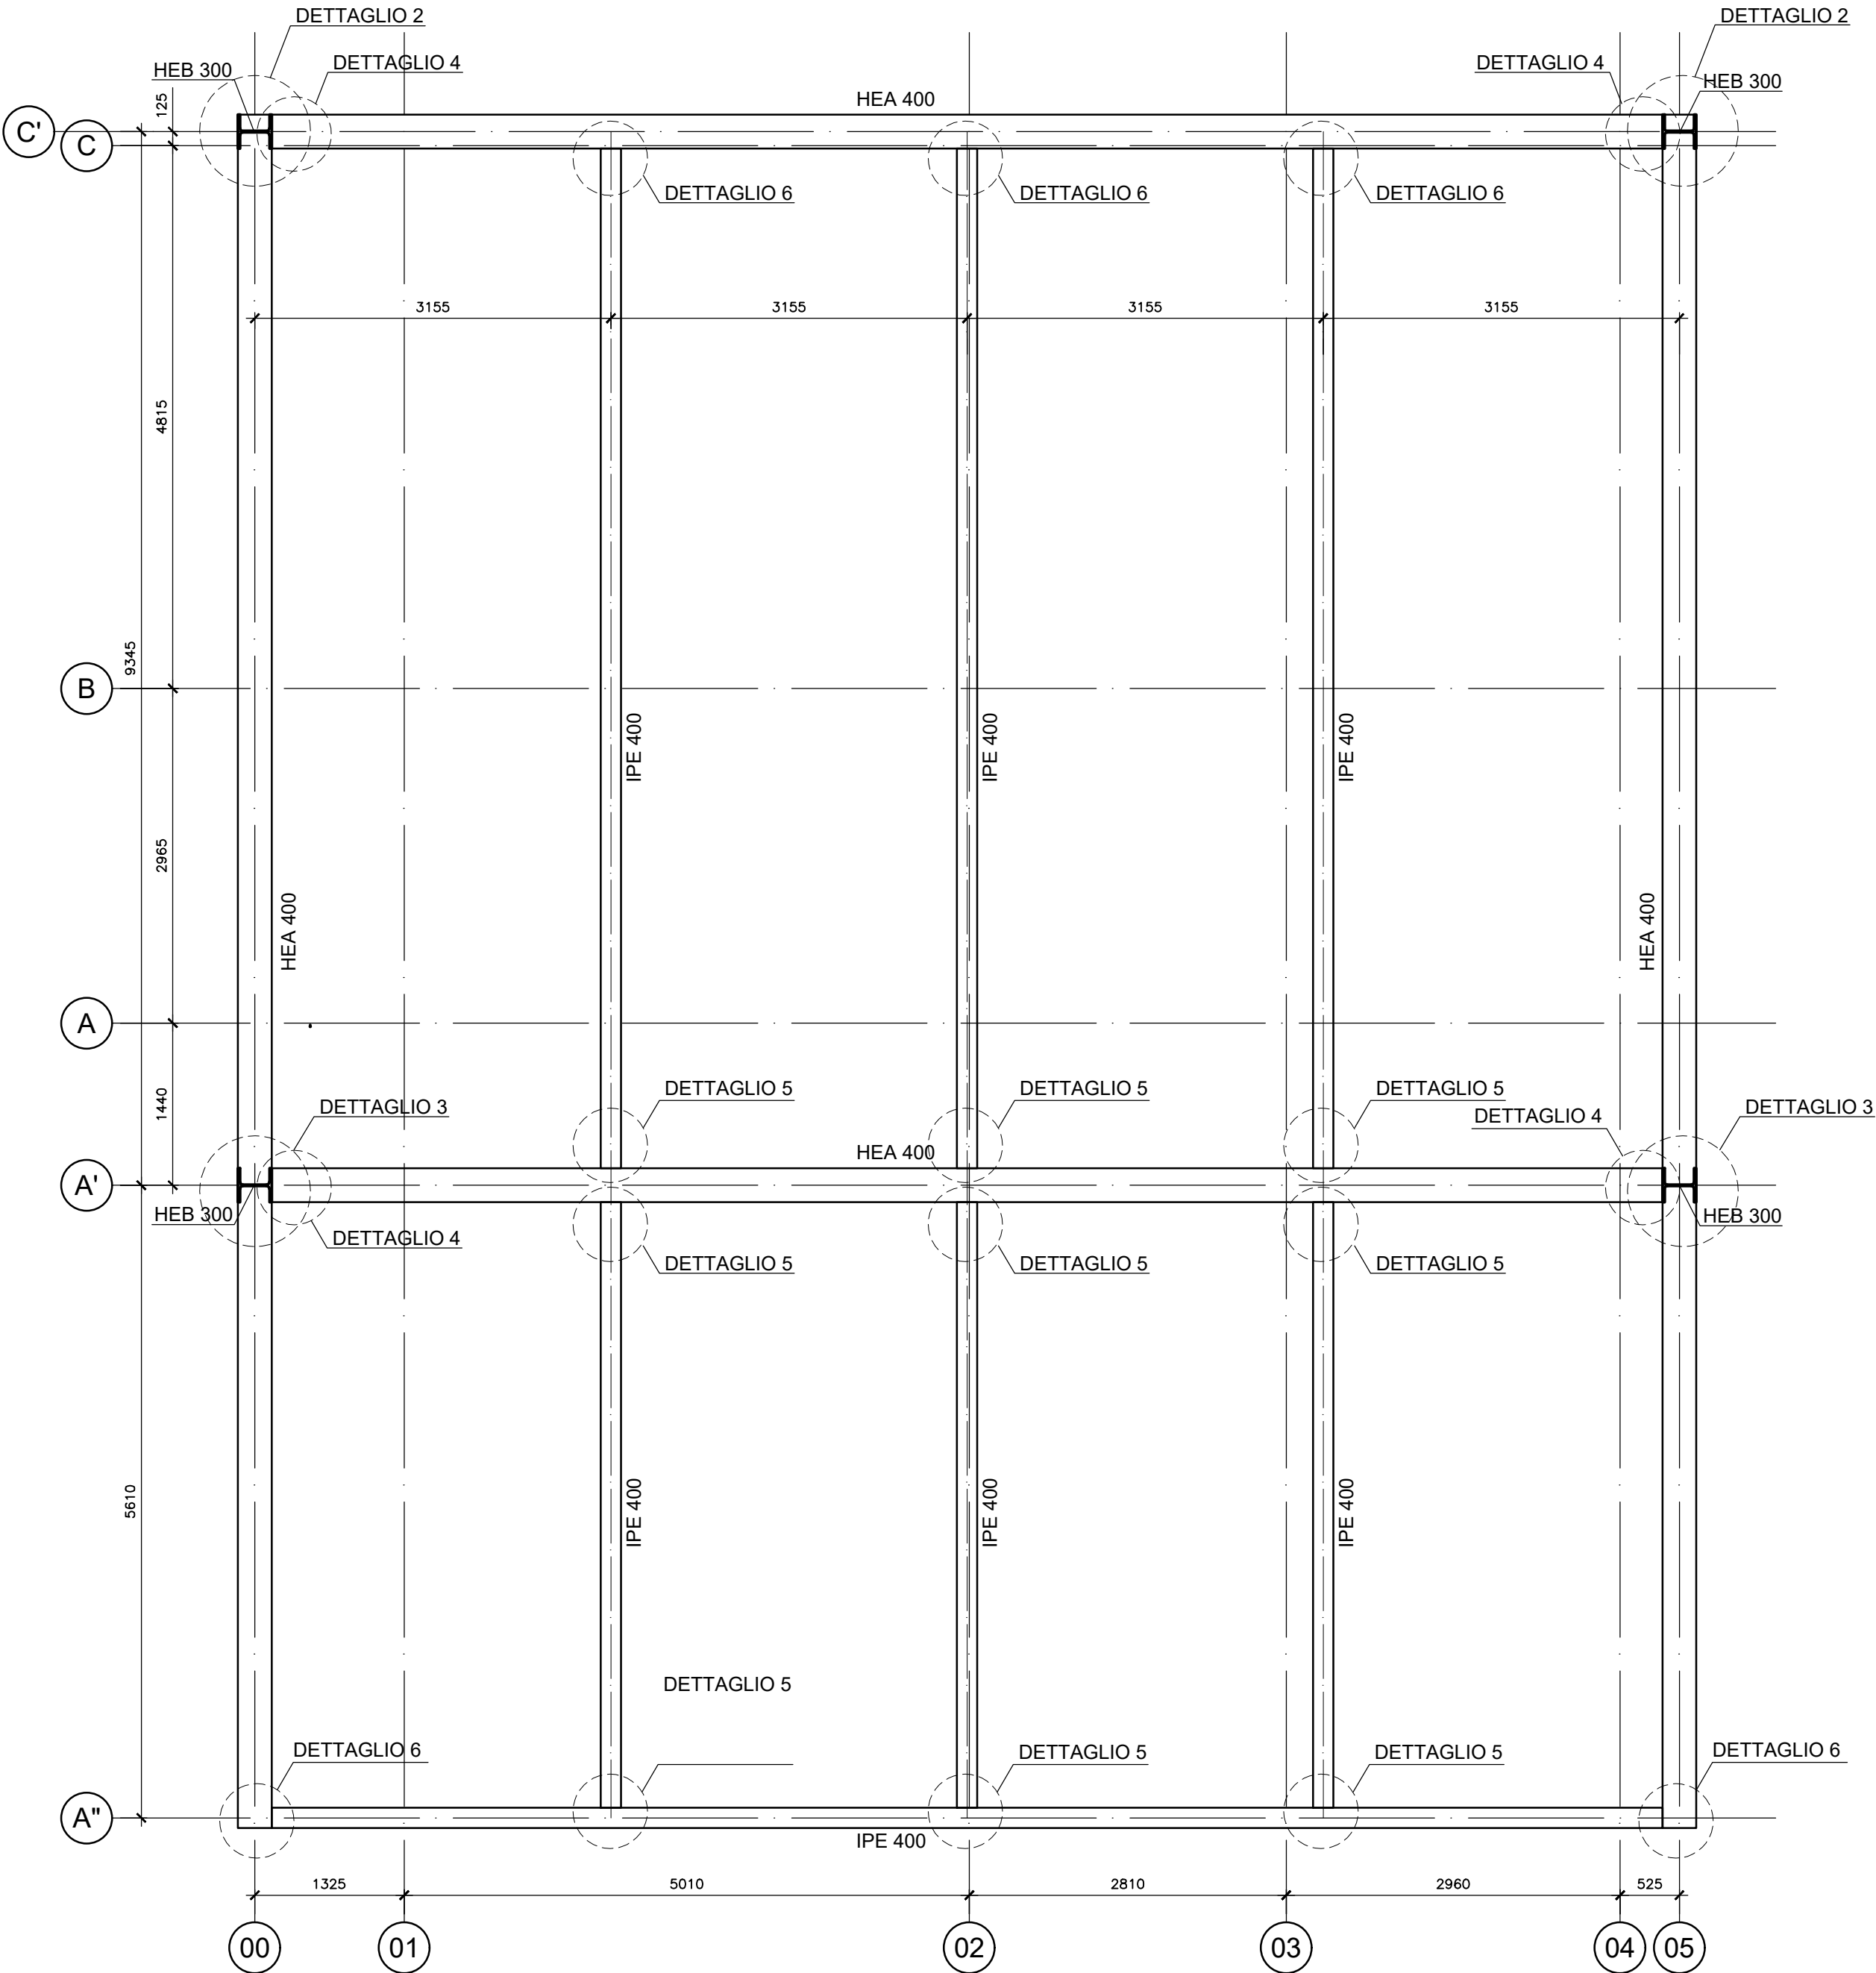


DETTAGLIO 1

Scala 1:20
0 10 20 50 100 cm

PIANTA

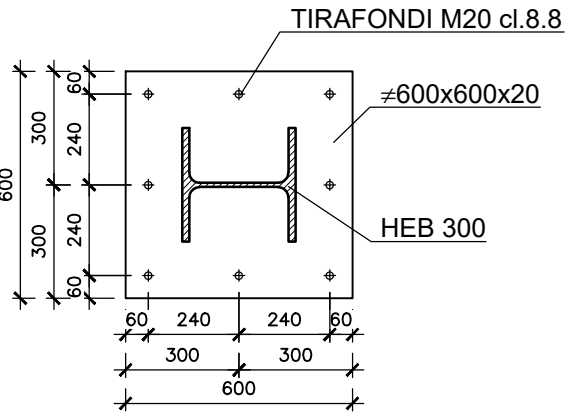


SEZIONE

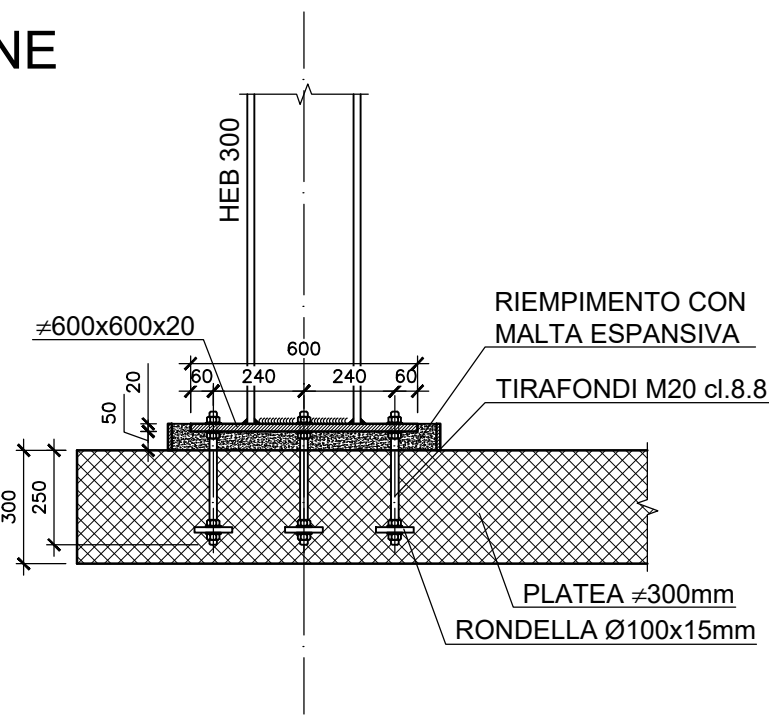


DETTAGLIO 2

Scala 1:20
0 10 20 50 100 cm

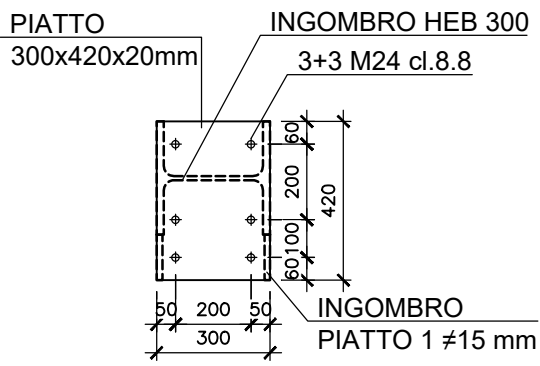


DETTAGLIO 3

Scala 1:20
0 10 20 50 100 cm

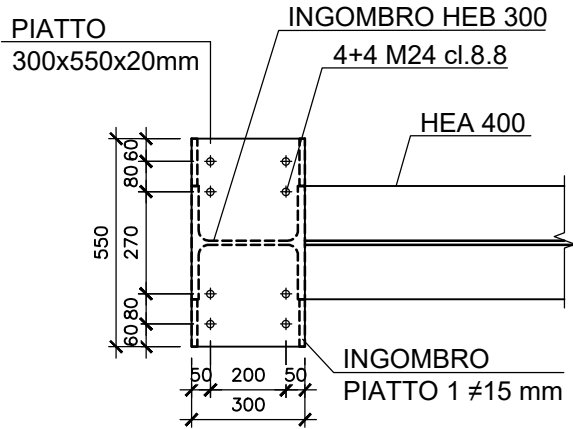


DETTAGLIO 4

Scala 1:20
0 10 20 50 100 cm

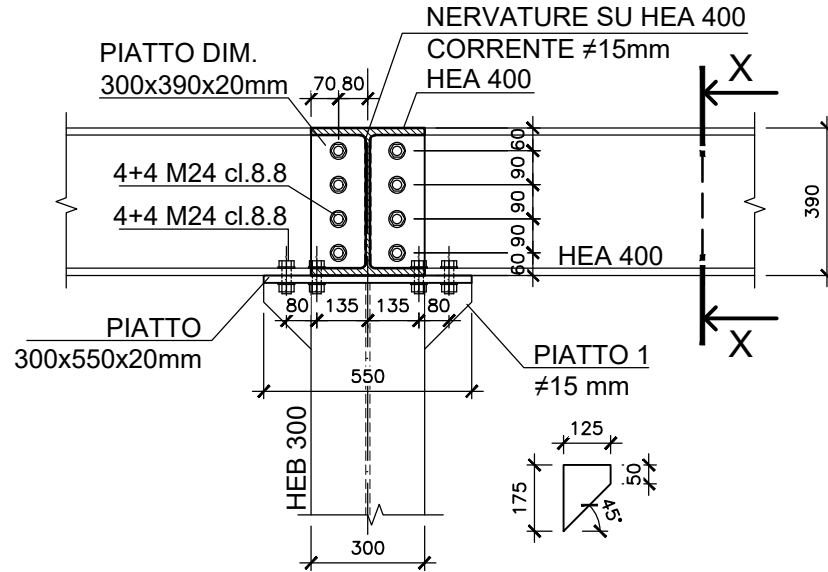


DETTAGLIO 5

Scala 1:20
0 10 20 50 100 cm

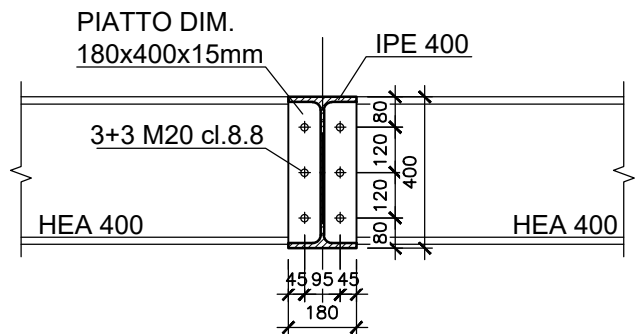


DETTAGLIO 6

Scala 1:20
0 10 20 50 100 cm

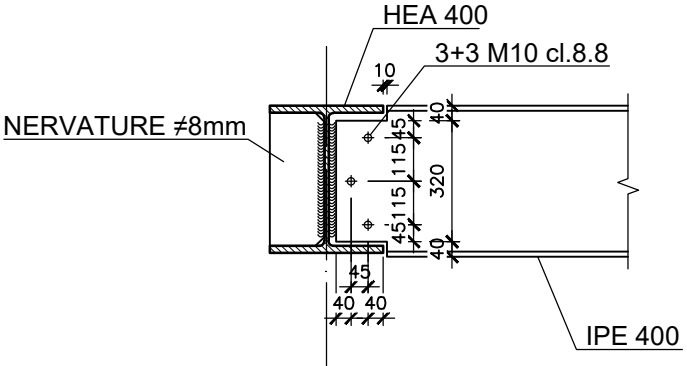

SEZIONE X-X

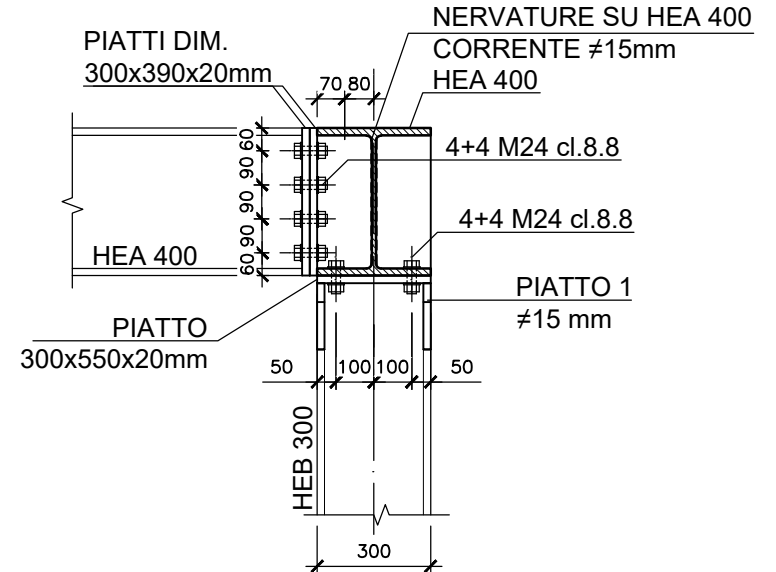

Comune di Messina

IMPRESA APPALTATRICE
CO.E.D.MAR.
30015 Chioggia (VE)
Banchina F - Val da Rio
www.coedmar.it
Tel. +39 041 4967 925
Fax +39 041 4967 914
contratti@coedmar.it

COOPTATA
CONSORZIO INTEGRA
40132 Bologna
Via M. E. Lepido, 18/20
www.consorziointegra.it
Tel. +39 051 3161 300
integra@consorziointegra.it

PROGETTAZIONE
F&M ingegneria
30035 Milano (VE)
Viale Belvedere, 8/10
www.fm-ingegneria.com
Tel. +39 041 5785 711
Fax +39 041 4355 933
tremestieri@fm-ingegneria.com

IDROTEC
20148 Milano
Via Caccialepori, 27
Tel. +39 02 8942 2685
Fax +39 02 8942 5133
mail@idrotec-ingegneria.it

Ing. Vincenzo Iacopino
Studio Tecnico Falzea
Arch. Claudio Lucchesi
Ing. Manlio Marino
Dott. Geol. Sergio Dolfin

Viale Regina Elena, 125 - Messina
Via 1° Settembre, 37 - Messina
Via Roma, 117 - Pace del Mela (ME)
Via Placida, 6 - Messina
Via Marina, 4 - Torre Faro (ME)

COMUNE DI MESSINA
LAVORI DI COSTRUZIONE DELLA PIATTAFORMA
LOGISTICA INTERMODALE TREMESTIERI CON ANNESSO
SCALO PORTUALE - PRIMO STRALCIO FUNZIONALE

EMISSIONE
PROGETTO ESECUTIVO

TITOLO
I - OPERE CIVILI
Posto di Guardia - pensilina di copertura

REV.	DATA	FILE	OGGETTO	DIS.	APPR.
1					
2					
3					
4					
5					

ELABORATO N. **1202**

DATA:	SCALA:	FILE:	J.N.
Ottobre 2017	1:50 - 1:20	1044_1202_0.dwg	1044
PROGETTO	DISEGNO	VERIFICA	APPROVAZIONE
L. Masiero	S. Pellizzon	L. Masiero	T. Tassi