
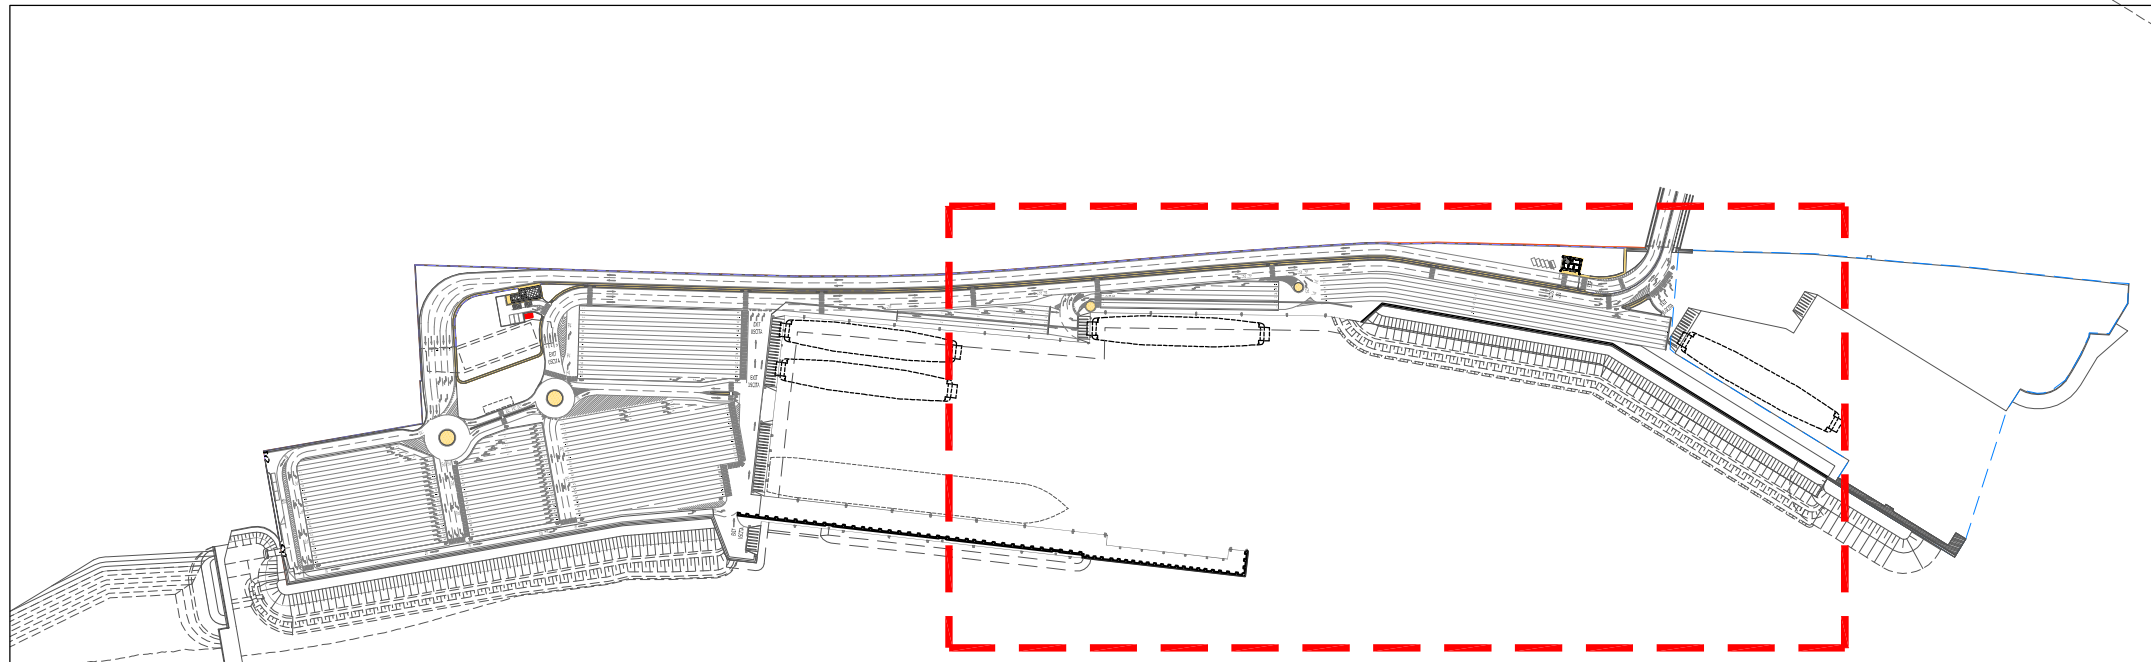


PLANIMETRIA AREA STRADA E PONTILI
Scala 1:500

0 2 5 10 20 m

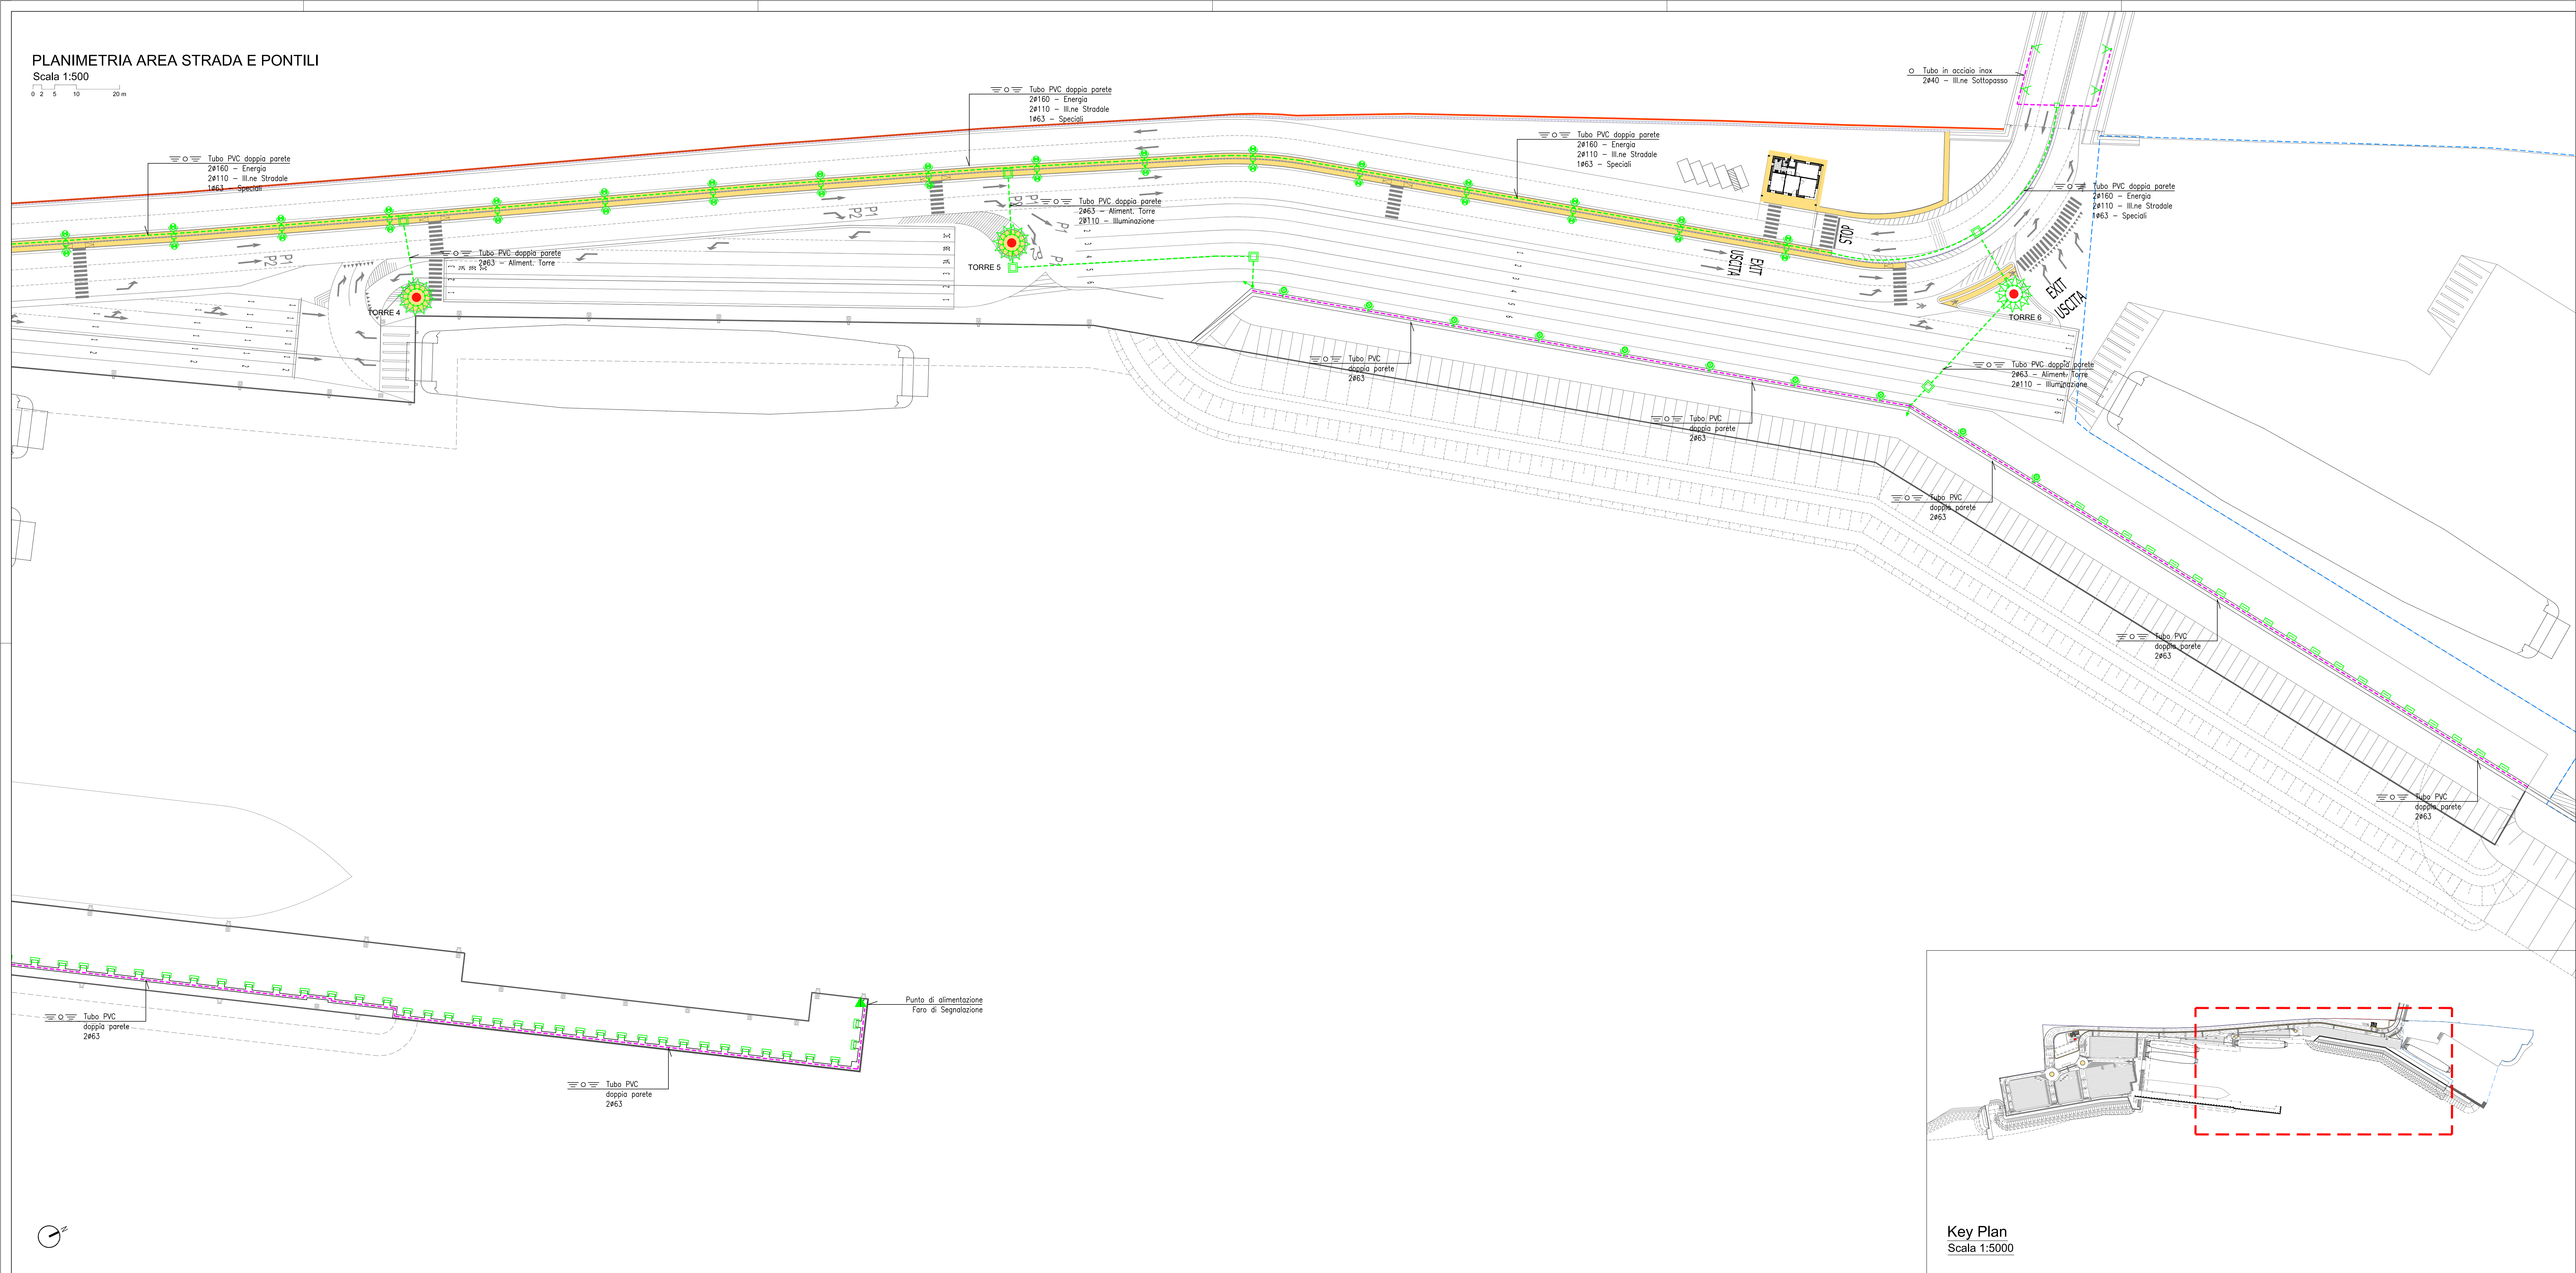

Key Plan
Scala 1:5000

N.B. LA DISPOSIZIONE DELLE APPARECCHIATURE E DELLE CONDOTTURE VA INTERPRETATA IN FUNZIONE DELLE LIMITAZIONI E DELLA PRECISIONE CHE LA RAPPRESENTAZIONE GRAFICA (SCHEMATICA E SIMBOLICA) CONSENTE, ESSA INOLTRE DEVE INTENDERSI COME INDICATIVA E SARÀ DEFINITA ESATTAMENTE IN SEDE DI ESECUZIONE DEGLI ELABORATI DI CANTIERE IN FUNZIONE DEL LAY-OUT INTERNO DEFINITIVO E COMUNQUE SOTTO LE INDICAZIONI DELLA DIREZIONE LAVORI E/O DEL COMMITTENTE

LEGENDA SIMBOLI

Simbolo	Descrizione
	Torre faro a corona mobile, palo in acciaio zincato e verniciato h=30 m Lampade a LED con ottica asimmetrica da 900 W - 92500 lm Torri 2-3-6 n° 12 Fari; Torri 1-4-5 n° 10 Fari
	Torre faro a corona mobile, palo in acciaio zincato e verniciato h=16 m Lampade a LED con ottica asimmetrica da 250 W - 31000 lm Torri 7-8-9-10 n° 3 Fari; Torre 11 n° 5 Fari
	Corpi illuminanti per illuminazione stradale montati sul palo h=8 m in mezzera Lampade a LED con ottica asimmetrica da 83 W - 8400 lm
	Corpo illuminante per illuminazione stradale montato su palo h=4 m fissato alla sommità del muraglione frangiflutti. Altezza complessiva da piano stradale h=8 m Lampade a LED con ottica asimmetrica da 66 W - 6900 lm
	Corpo illuminante per montaggio ad incasso a parete, grado di protezione IP67 Lampade a LED con ottica asimmetrica da 13 W - 500 lm, altezza 1,2 m
	Pozzetto in calcestruzzo dimensioni 100x100 cm
	Pozzetto in calcestruzzo dimensioni 60x60 cm
	Pozzetto per predisposizione colonnine alimentazione catena del freddo
	Punto di connessione energia a 60 Hz - Alimentazione Navi
	Dorsale Principale in PVC a doppia parete
	Tubazione interrata in PVC a doppia parete
	Tubazione in PVC anegata in getto

Comune di Messina

IMPRESA APPALTRICE
CO.ED.MAR.
30015 Ortaga (VE)
Basilicata 7 - Via del Rio
www.coedimar.it
Tel. +39 041 4987 925
Fax +39 041 4987 914
coedimar@coedimar.it

COORDINATA
INTERRA
40100 Bologna
Via M. C. Luini, 10/2
www.interracompany.it
Tel. +39 051 5951 300
info@interracompany.it

PROGETTAZIONE
FOM
ingegneria
30035 Milano (VE)
Viale Boladino, 8/10
www.fomgroup.com
Tel. +39 041 5786 711
Fax +39 041 4395 933
messina@fomgroup.com

IDROTEC
20145 Milano
Via Concordia, 27
Tel. +39 02 8642 2885
Fax +39 02 8642 0153
info@idrotec-engineering.it

Ing. Vincenzo Iacopino
Studio Tecnico Falaschi
Arch. Claudio Lucchesi
Ing. Mariella Merello
Dot. Geol. Sergio Dallin
Viale Regina Elena, 125 - Messina
Via T. Santoro, 27 - Messina
Via Roma, 117 - Pinerolo (TO)
Via Roma, 61 - Palermo
Via Messina, 4 - Torre Faro (ME)

PROGETTO
COMUNE DI MESSINA
LAVORI DI COSTRUZIONE DELLA PIATTAFORMA
LOGISTICA INTERMODALE TREMESTIERI CON ANNESSO
SCALO PORTUALE - PRIMO STRALCIO FUNZIONALE

EMISSIONE
PROGETTO ESECUTIVO

TITOLO
L - IMPIANTI
Impianti di illuminazione, F.M. a predisposizione impianti speciali
Pianimetria strada di accesso e pontili

REV.	DATA	FILE	OGGETTO	DIS.	APPR.
1					
2					
3					
4					
5					

ELABORATO N. **L102**

DATA:	SCALA:	FILE:	J.N.
02/09/2017	1:500	104_L101-102.dwg	1044
PROGETTO:	DISEGNO:	VERIFICA:	APPROVAZIONE:
L. Masiero	D. Pierobon	L. Masiero	T. Tassi