
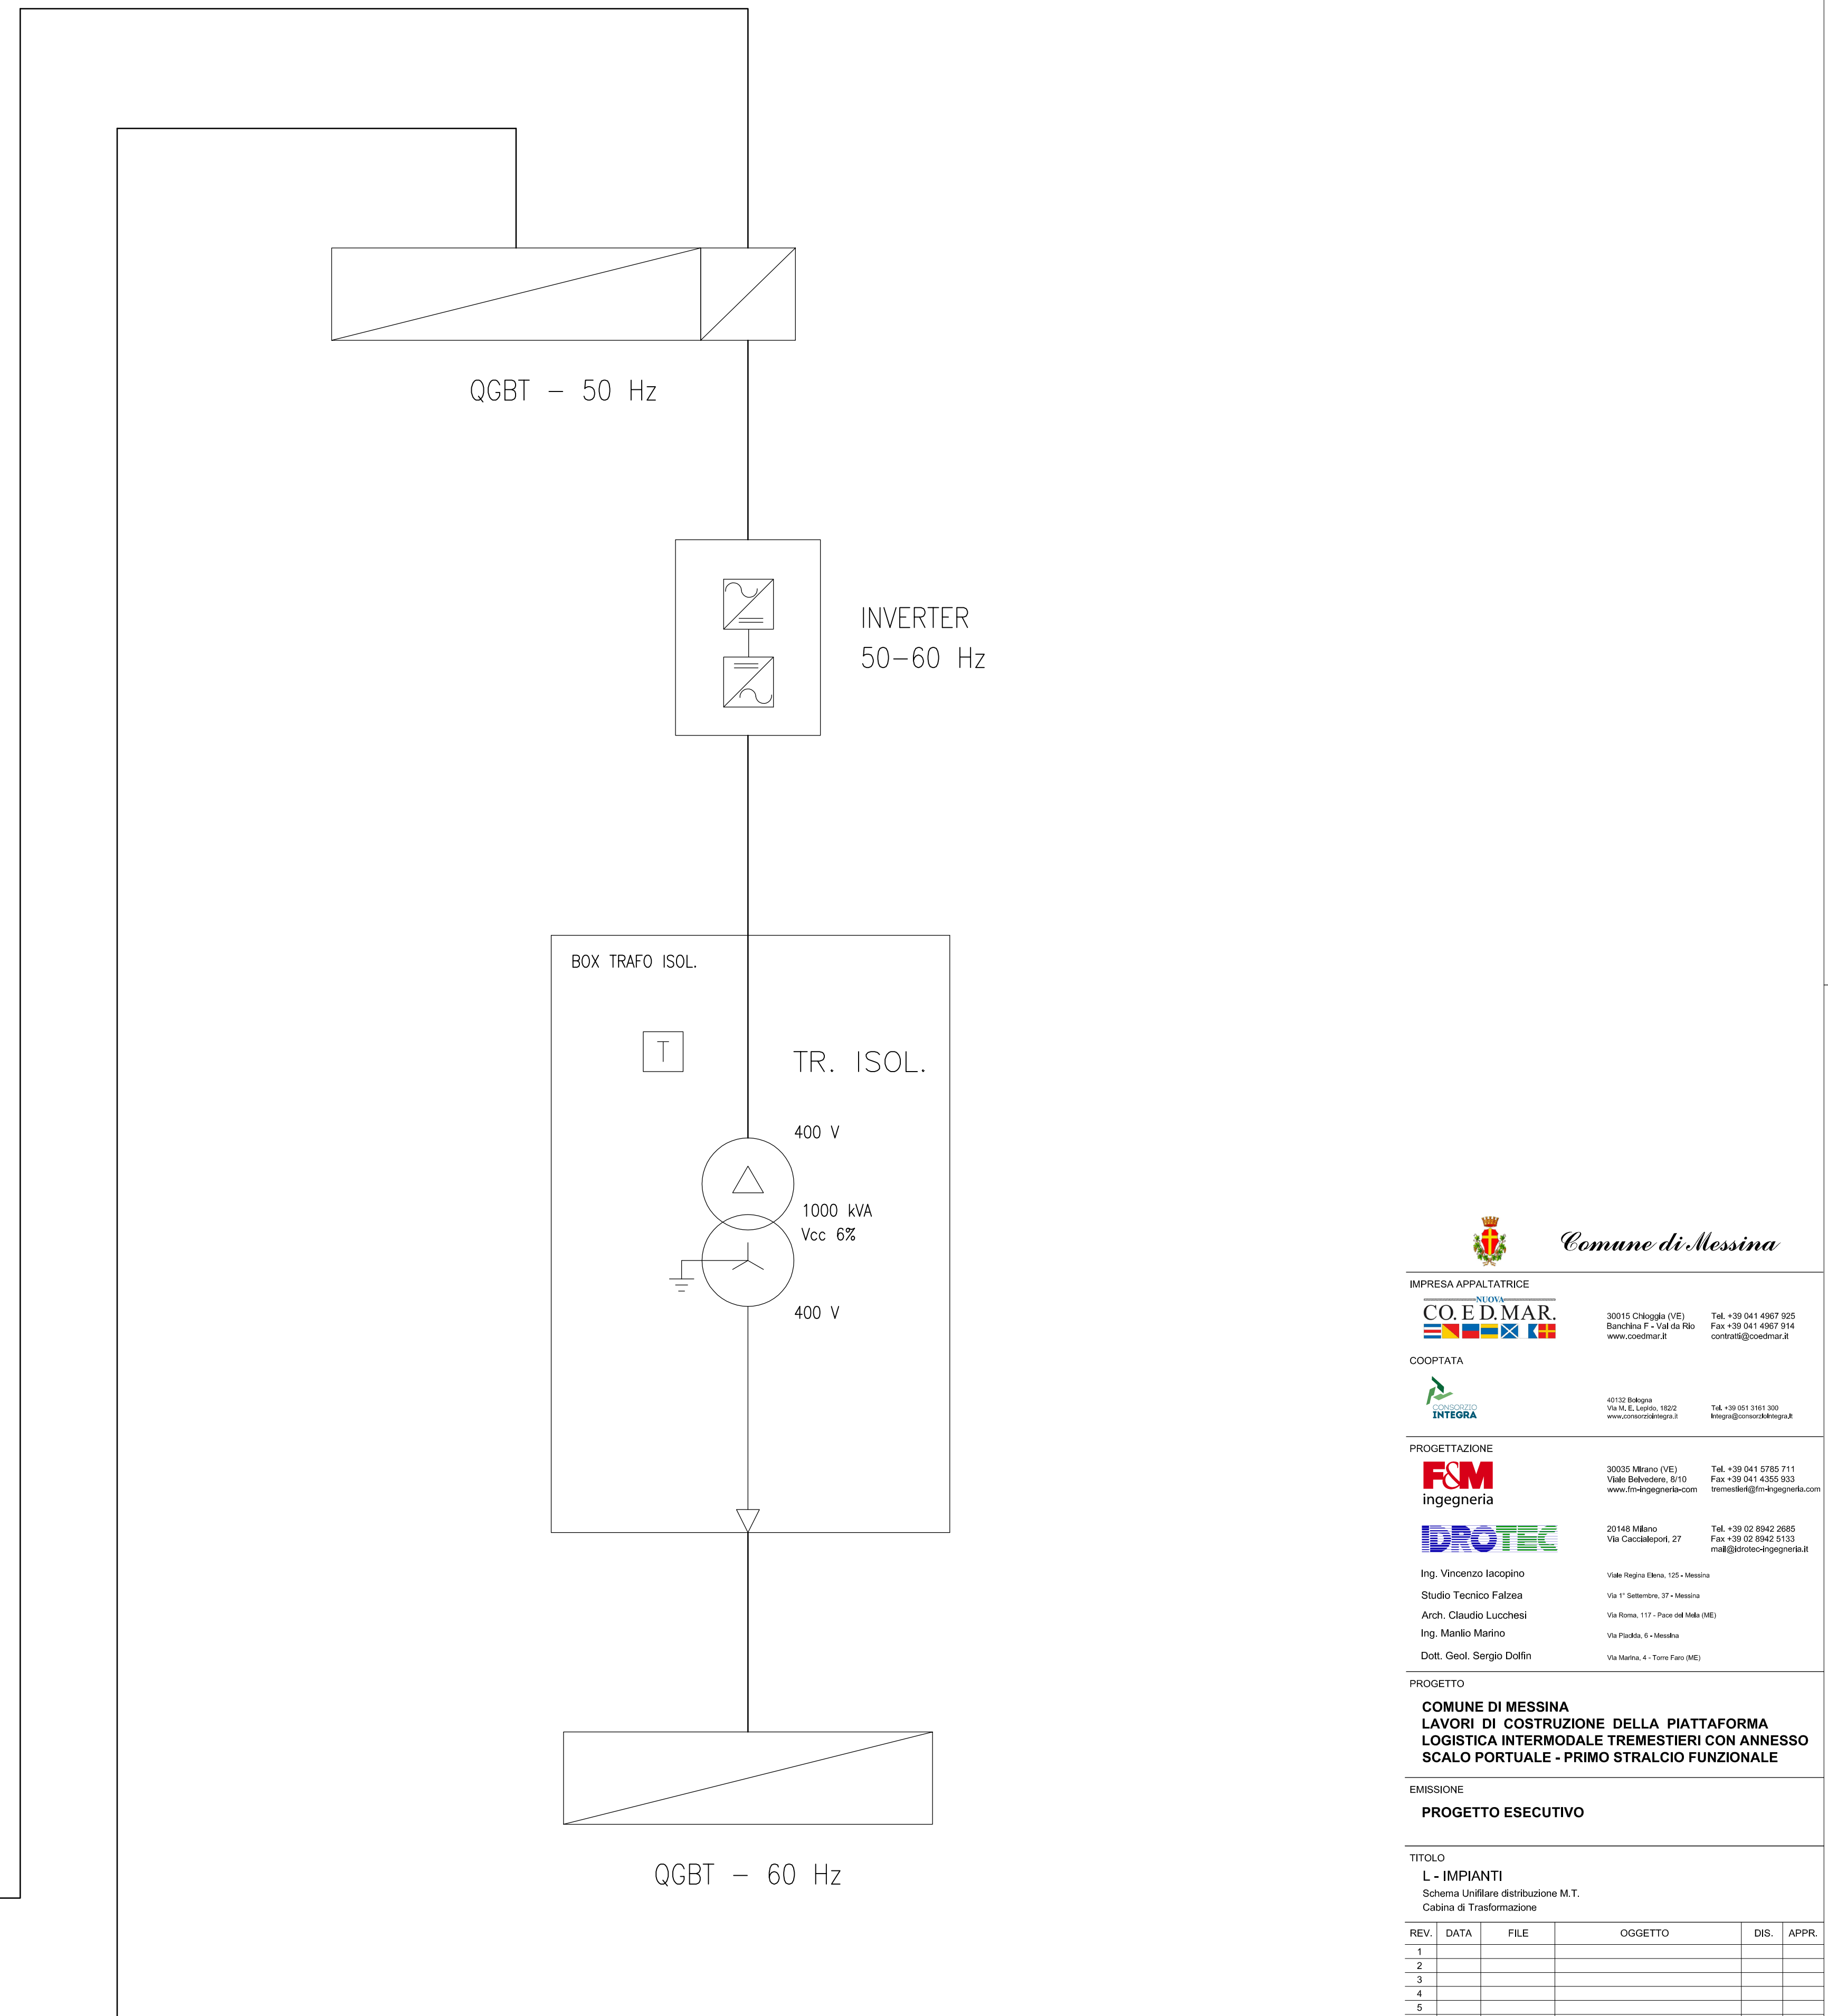


ARRIVO LINEA
ENEL - 20 kV

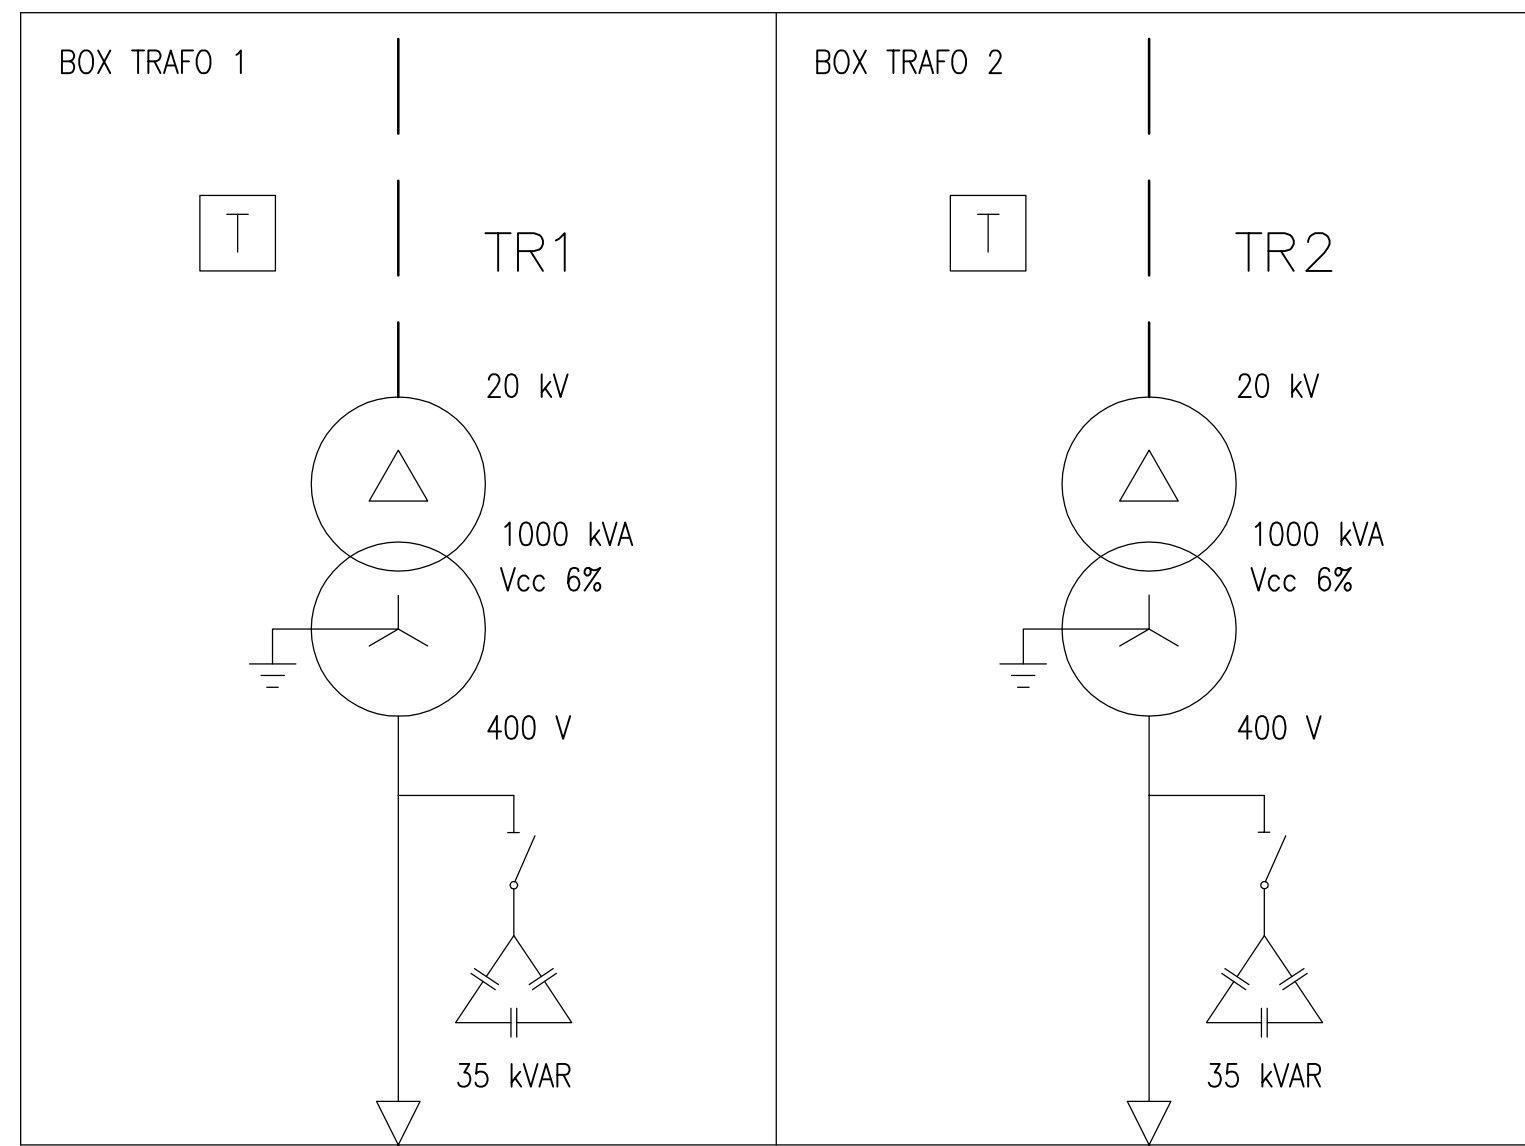

Comune di Messina

IMPRESA APPALTRICE
CO.E.D.MAR.
30015 Chigaglia (VE) Tel. +39 041 4967 925
Biancamano P. - 132 da Rip. Fax +39 041 4967 914
www.coedmar.it contratt@coedmar.it

COOPTATA
INTORA
40122 Bologna Tel. +39 051 3161 300
Via N. E. Lodi, 182/2 Fax +39 051 3161 300
www.intoraingegneria.com intora@intoraingegneria.com

PROGETTAZIONE
F&M ingegneria
30035 Milano (VE) Tel. +39 041 5785 711
Viale Belvedere, 8/10 Fax +39 041 4355 933
www.fmgineering.com fmgineering@fmgineering.com

IDROTEC
20145 Milano Tel. +39 02 8942 2885
Via Caccaluppi, 27 Fax +39 02 8942 2153
mail@idrotec-engineering.it

Ing. Vincenzo Iacopino
Studio Tecnico Falzea
Arch. Claudio Lucchesi
Ing. Manlio Marino
Dott. Geol. Sergio Dolfin

Viale Regina Elena, 125 - Messina
Via 1° Settembre, 37 - Messina
Via Roma, 117 - P.zza del Mela (ME)
Via Piratello, 6 - Mesolana
Via Marito, 4 - Torre Faro (ME)

PROGETTO
COMUNE DI MESSINA
LAVORI DI COSTRUZIONE DELLA PIATTAFORMA
LOGISTICA INTERMODALE TREMESTIERI CON ANNESSO
SCALO PORTUALE - PRIMO STRALCIO FUNZIONALE

EMISSIONE
PROGETTO ESECUTIVO

TITOLO
L - IMPIANTI
Schema Unifilare distribuzione M.T.
Cabina di Trasformazione

REV.	DATA	FILE	OGGETTO	DIS.	APPR.
1					
2					
3					
4					
5					

ELABORATO N. **L105**

DATA:	SCALA:	FILE:	J/N:
Ottobre 2017	-	1044_L105.dwg	1044

PROGETTO	DISEGNO	VERIFICA	APPROVAZIONE
L. Masiero	D. Pierobon	L. Masiero	T. Tassi