


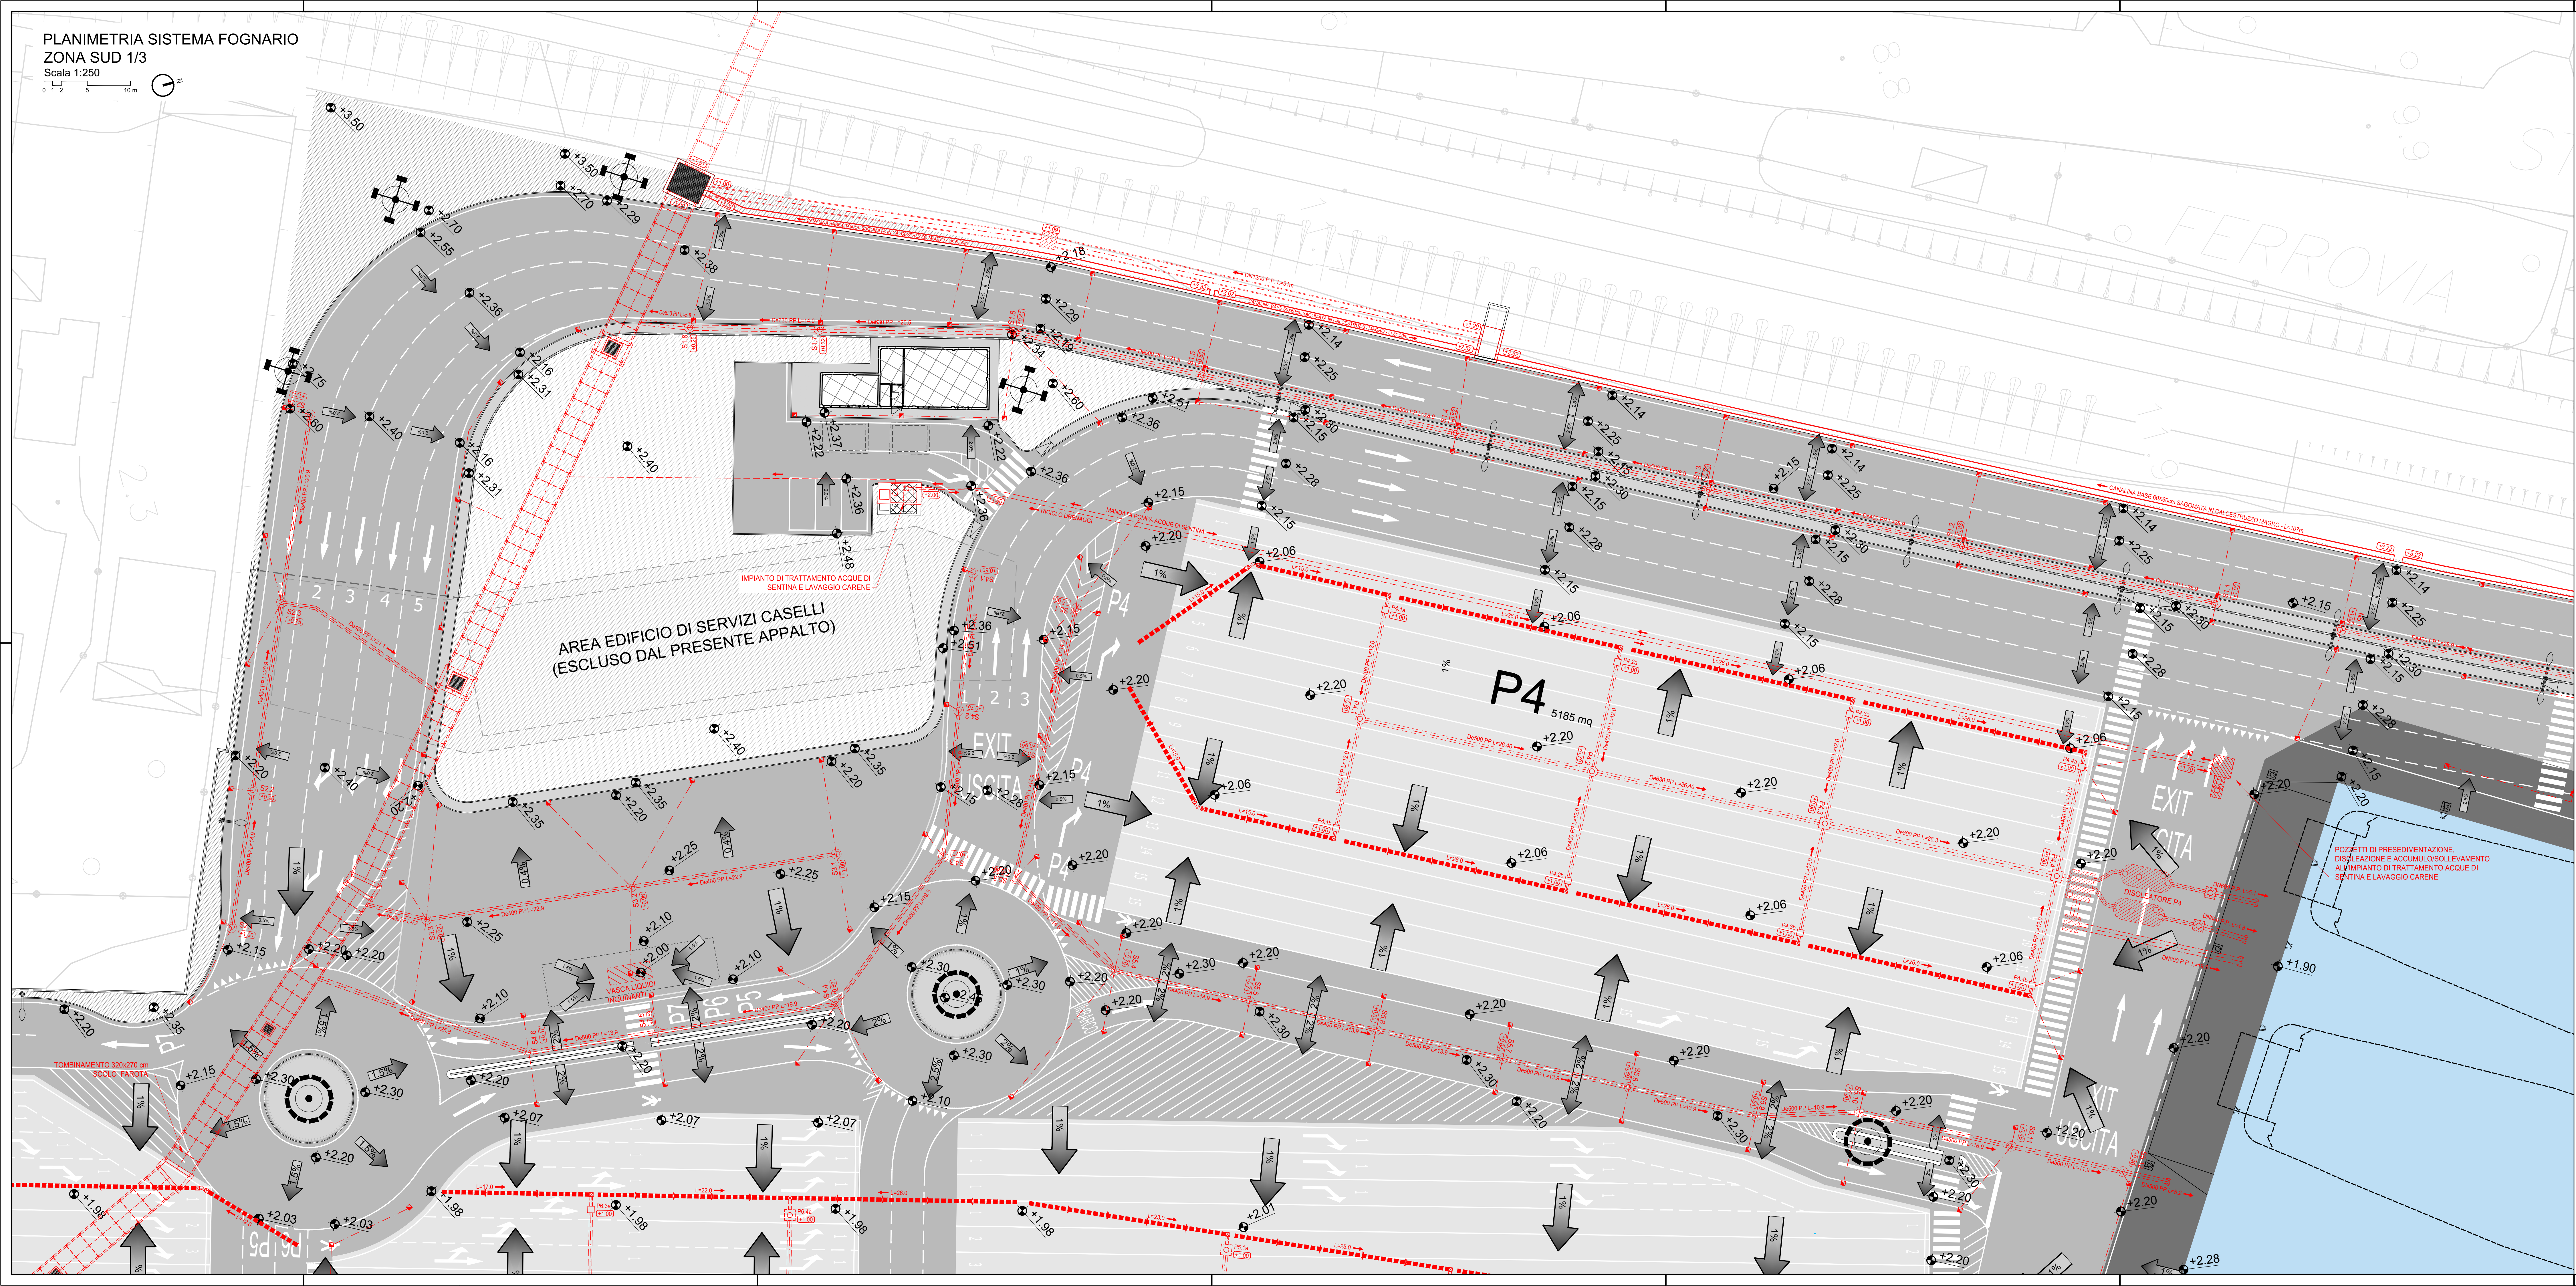

LEGENDA

SISTEMA FOGNARIO DI PROGETTO

DN630 PP L=26.3 → Tubazioni: diametro (mm), materiale, lunghezza (m), verso scorrimento

L=26.0 → Canalette in cls: lunghezza (m), verso scorrimento, cambi di sezione

--- Caditoia e tubazione di allaccio

--- Tubazioni di collegamento pozzetti e impianto di trattamento acque di sentina e lavaggio carene: verso scorrimento

--- Pozzetto di raccordo in cls per canalette e tubazione di collegamento

P4.44 (C100) Pozzetto secondario 60x60 cm in cls: ID, quota scorrimento (m. l.m.m.)

S5.10 (C100) Pozzetto di linea DN800 mm in PE: ID, quota scorrimento (m. l.m.m.)

P4.47 (C100) Pozzetto di linea 100x100 cm in cls: ID, quota scorrimento (m. l.m.m.)

--- Vasche/pozzetti interrati impianti di trattamento

NOTE

- 1) Tutte le misure sono indicate in metri, ove non diversamente indicato.
- 2) Le quote di elevazione sono in metri e sono riferite al livello medio mare. La marea astronomica ha andamento semidiurno. I massimi dislivelli rispetto al medio mare inclusi effetti meteo sono:
 - max innalzamento +0.34 m l.m.m.
 - max abbassamento -0.35 m l.m.m.
- 3) La topografia e la batimetria sono tratte dai rilievi eseguiti nel 2017 dall'A.T.I..



IMPRESA APPALTRICE

CO.E.D.MAR.
30010 Croggia (VE)
Basilica 1 - Via S. Rocco
www.coedimar.it

COPIATA

INGEGNERIA
40100 Bologna
Via E. Lancia 18/21
www.ingegneria.com

PROGETTAZIONE

F&M
Ingegneria
30000 Milano (VE)
Viale Belvedere, 6/10
www.f-m-ingenieri.com

DROTEC
20140 Milano
Via Caccopardo, 27
www.drotec-ingenieri.it

Ing. Vincenzo Iacopino
Studio Tecnico Fabas
Arch. Claudio Lucifora
Ing. Mario Marino
Dott. Gedi. Sergio Dolfini

Valle Reggia Direz. 02 - Messina
Via 1° Settembre, 37 - Messina
Via Roma, 111 - P.zza del Mito (ME)
Via Roma, 4 - Alessandria
Via Marina, 4 - Torre Faro (ME)

PROGETTO

COMUNE DI MESSINA

LAVORI DI COSTRUZIONE DELLA PIATTAFORMA

LOGISTICA INTERMODALE TREMESTIERI CON ANNESSO

SCALO PORTUALE - PRIMO STRALCIO FUNZIONALE

EMISSIONE

PROGETTO ESECUTIVO

TITOLO

L - IMPIANTI

Sistema fognario

Planimetria Zona Sud 1/3

ELABORATO N. L203

DATA: Ottobre 2017

SCALA: 1:250

FILE: 1044_L203_0.dwg

J.N. 1044

PROGETTO: G. Carretta

DISEGNO: M. Granata

VERIFICA: L. Masiero

APPROVAZIONE: T. Tassi