



PROFILO LONGITUDINALE CONDOTTA S1

Scala 1:100 Scala 1:250

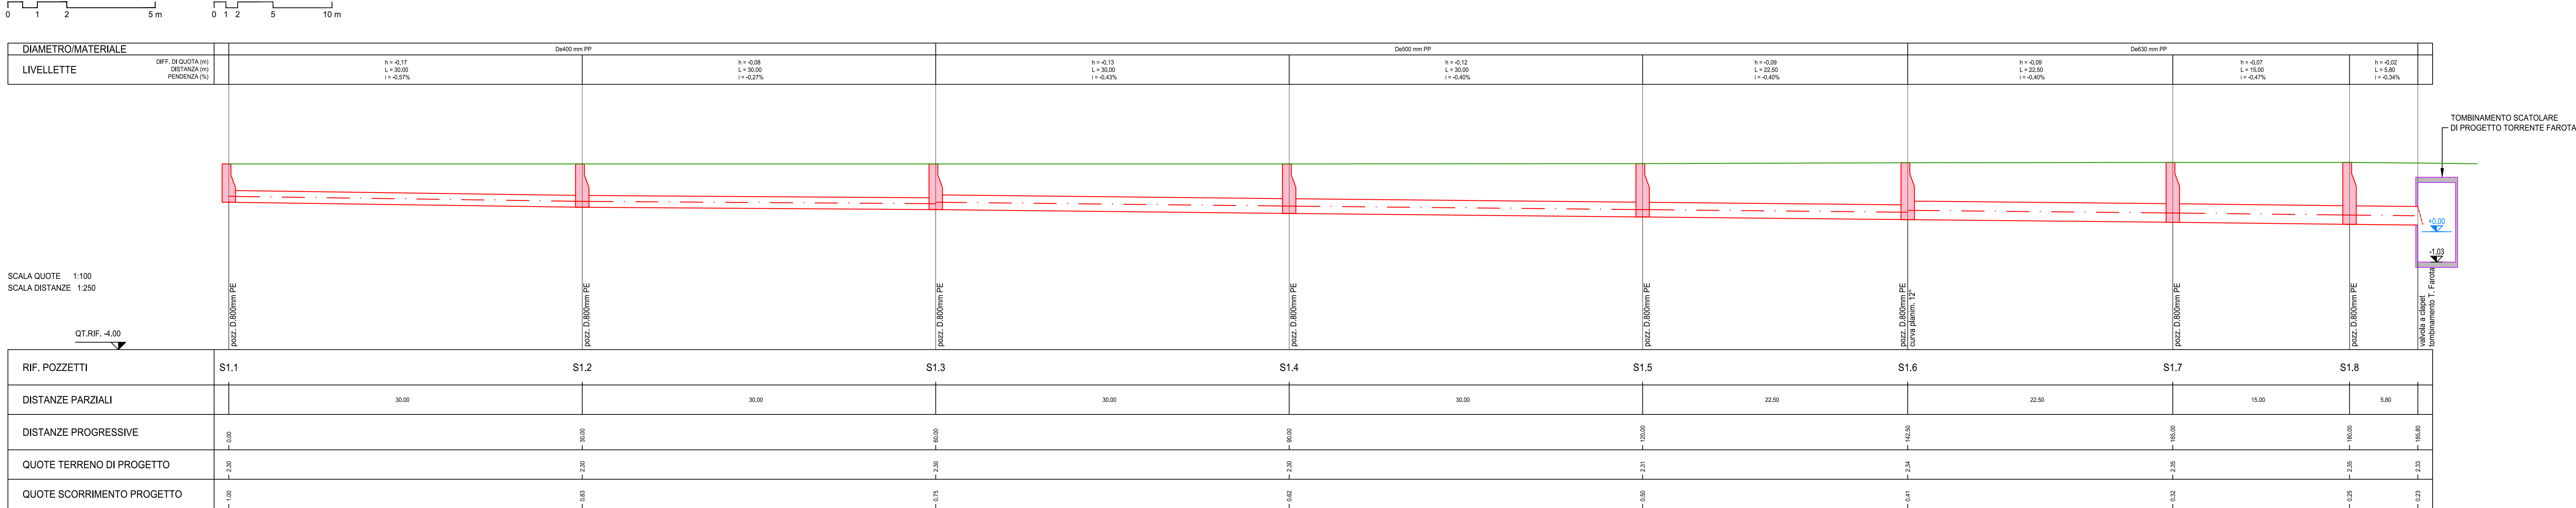


PROFILO LONGITUDINALE CONDOTTA S2

Scala 1:100 Scala 1:250

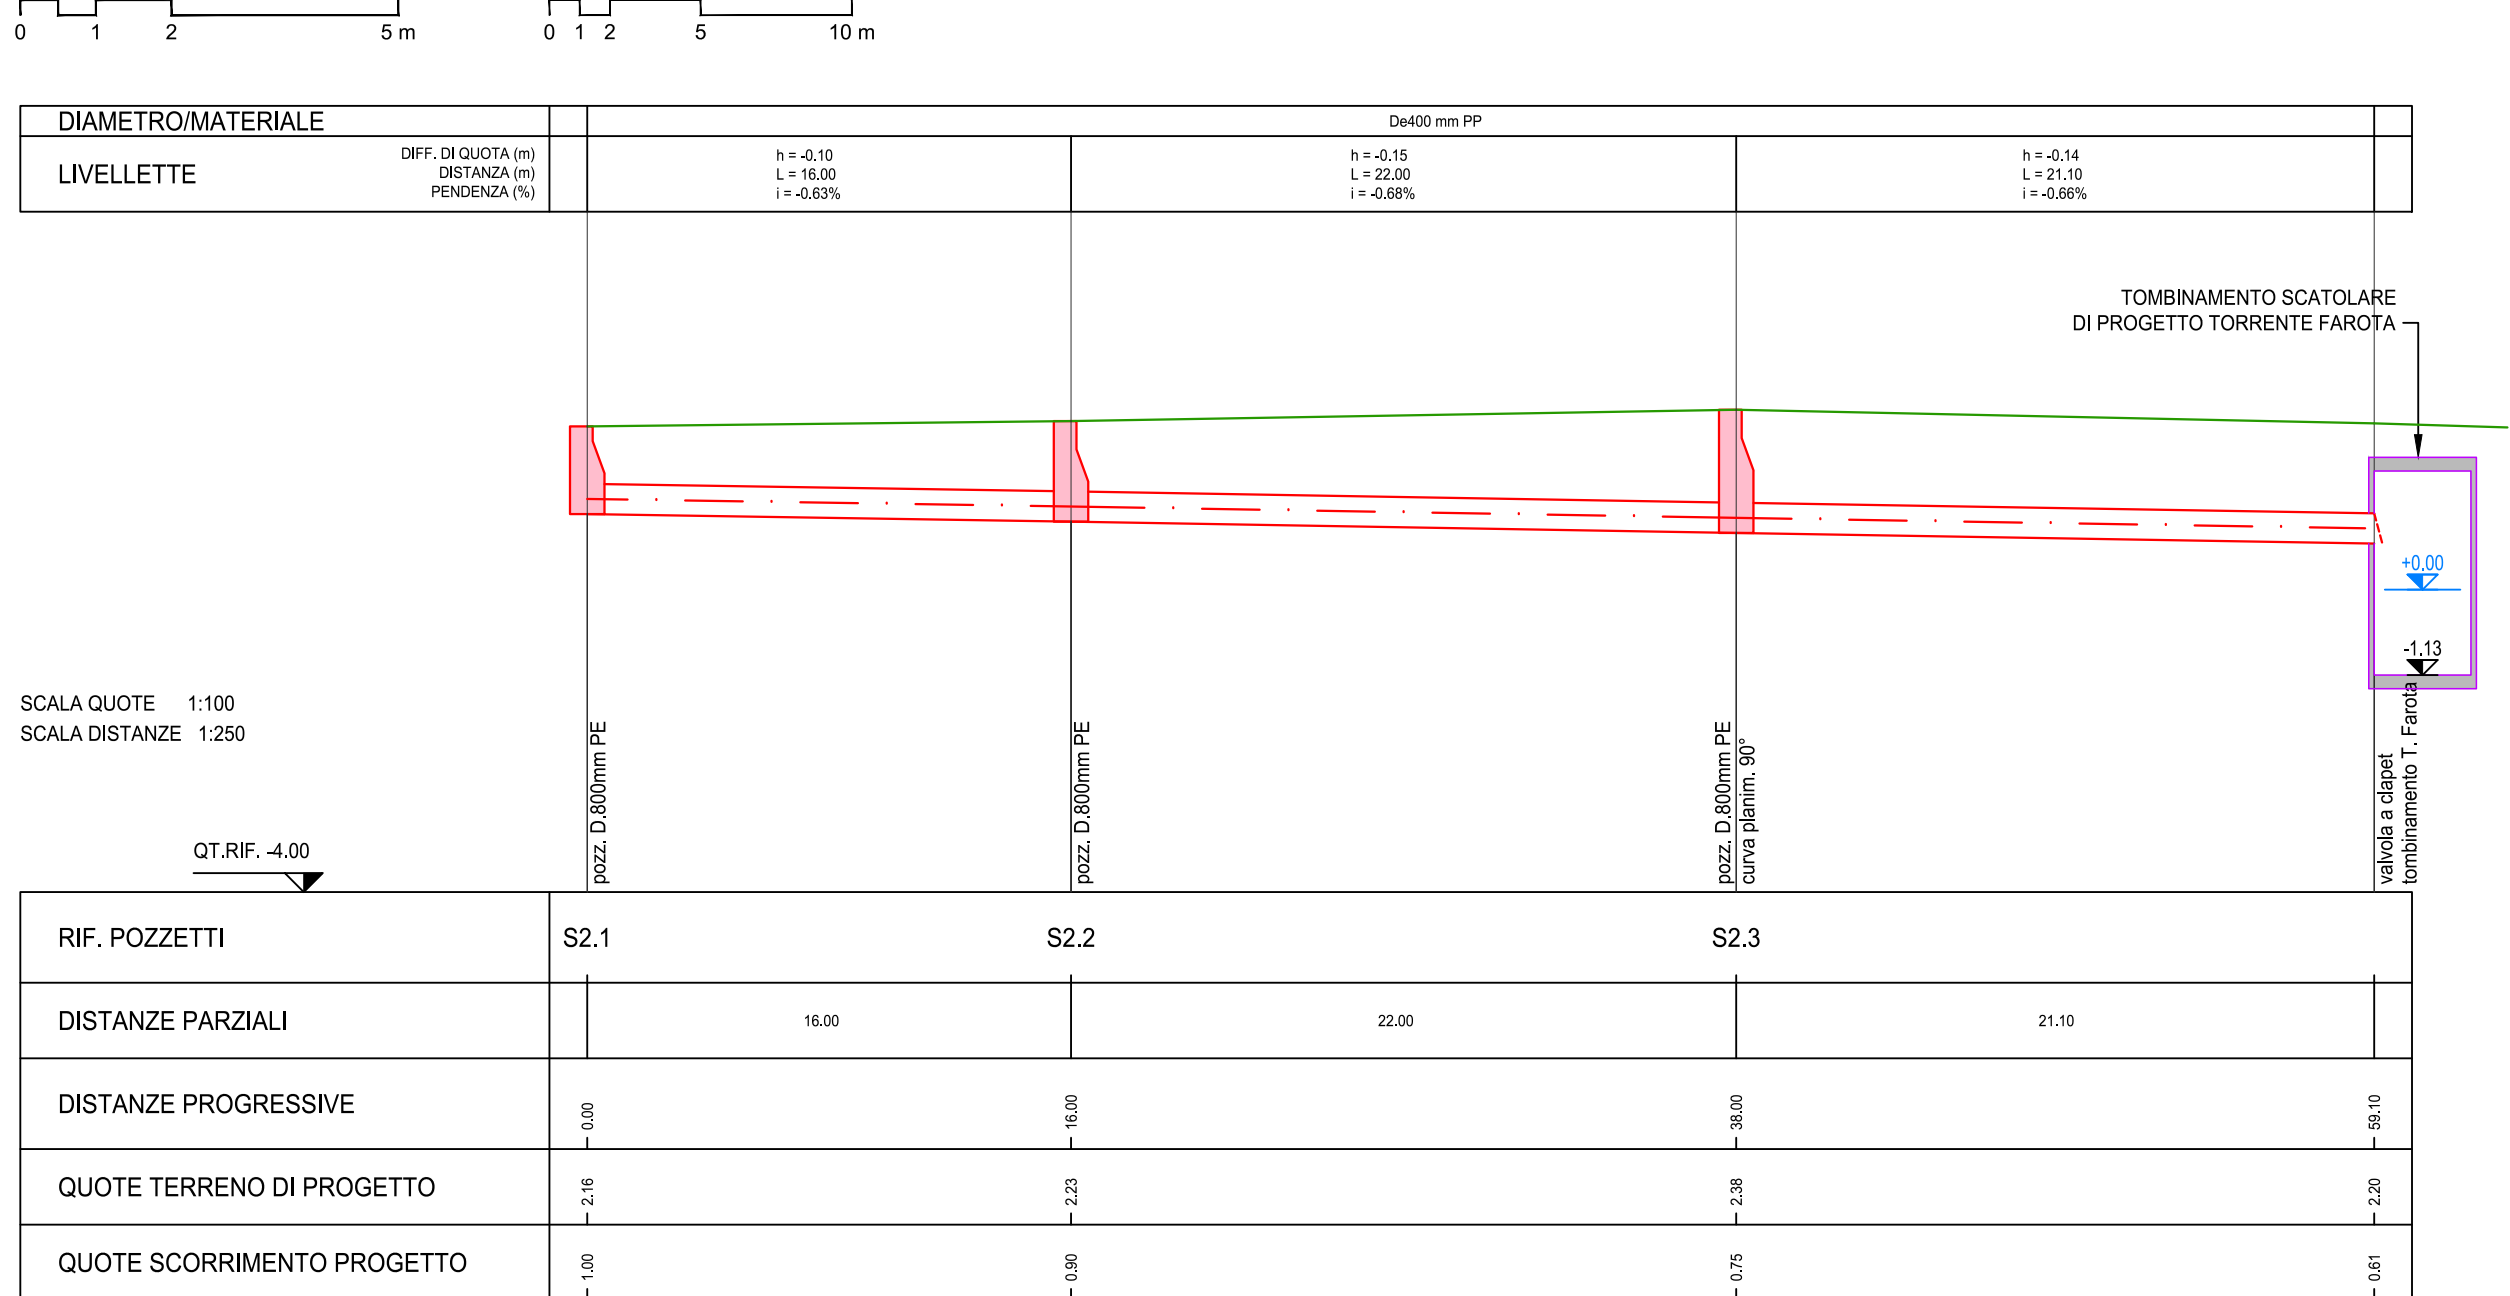


PROFILO LONGITUDINALE CONDOTTA S2a

Scala 1:100 Scala 1:250

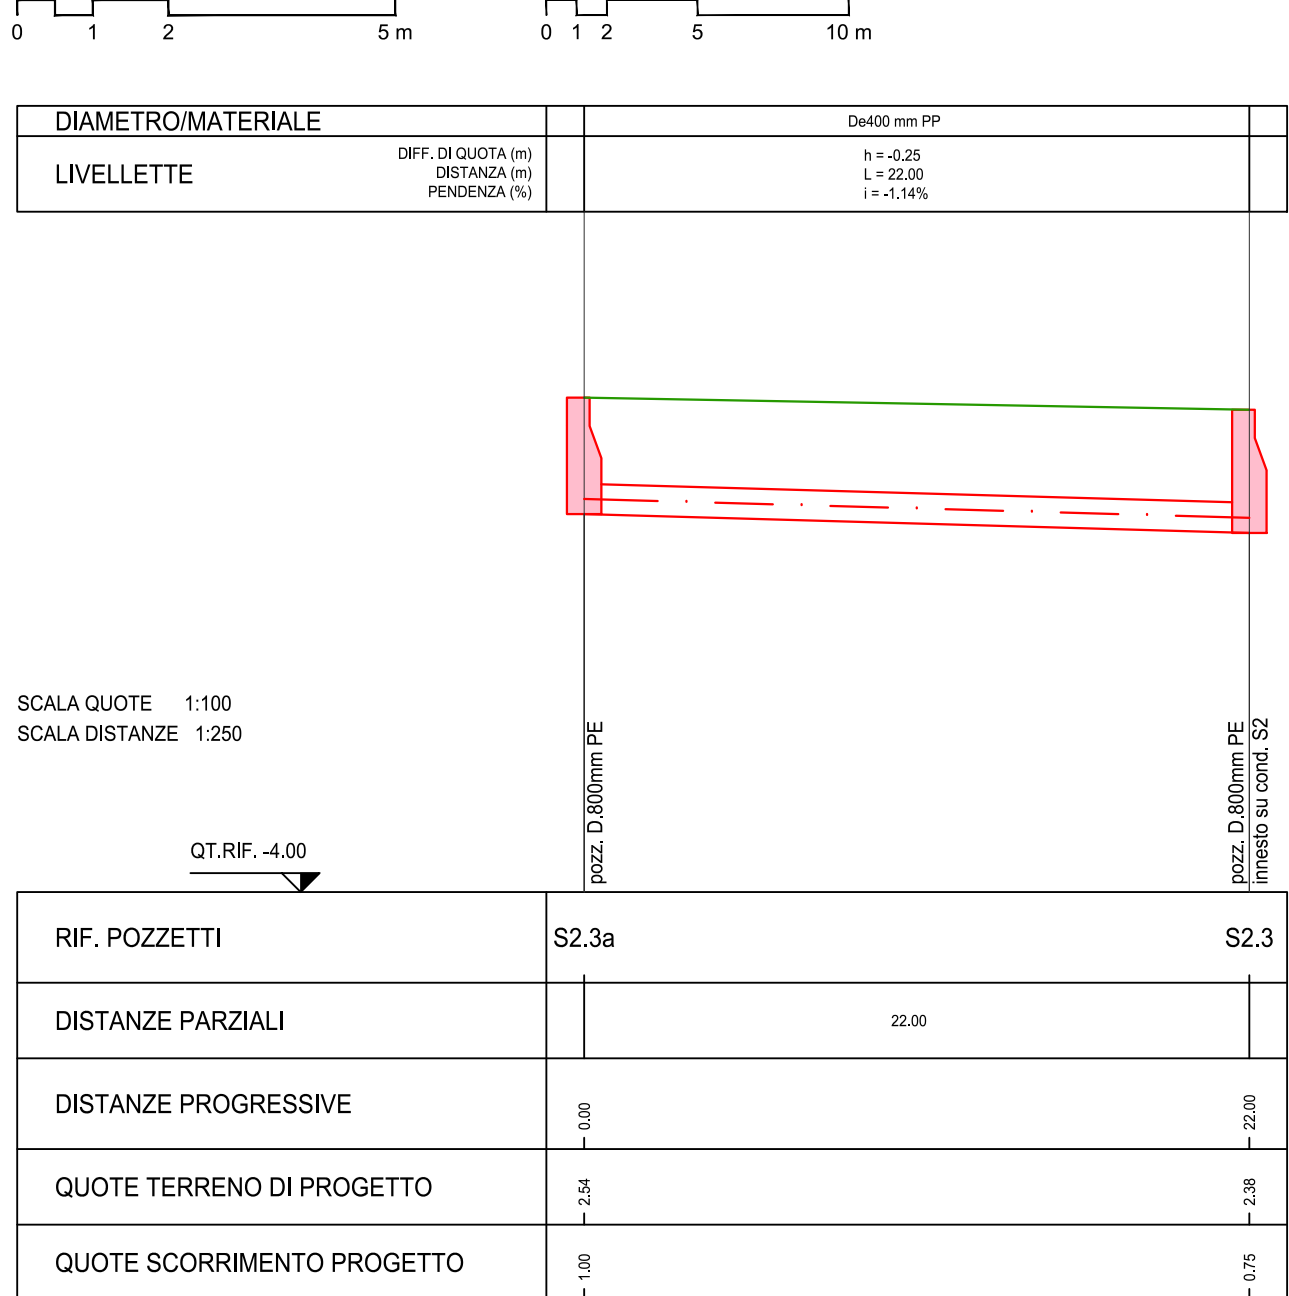


PROFILO LONGITUDINALE CONDOTTA S3

Scala 1:100 Scala 1:250

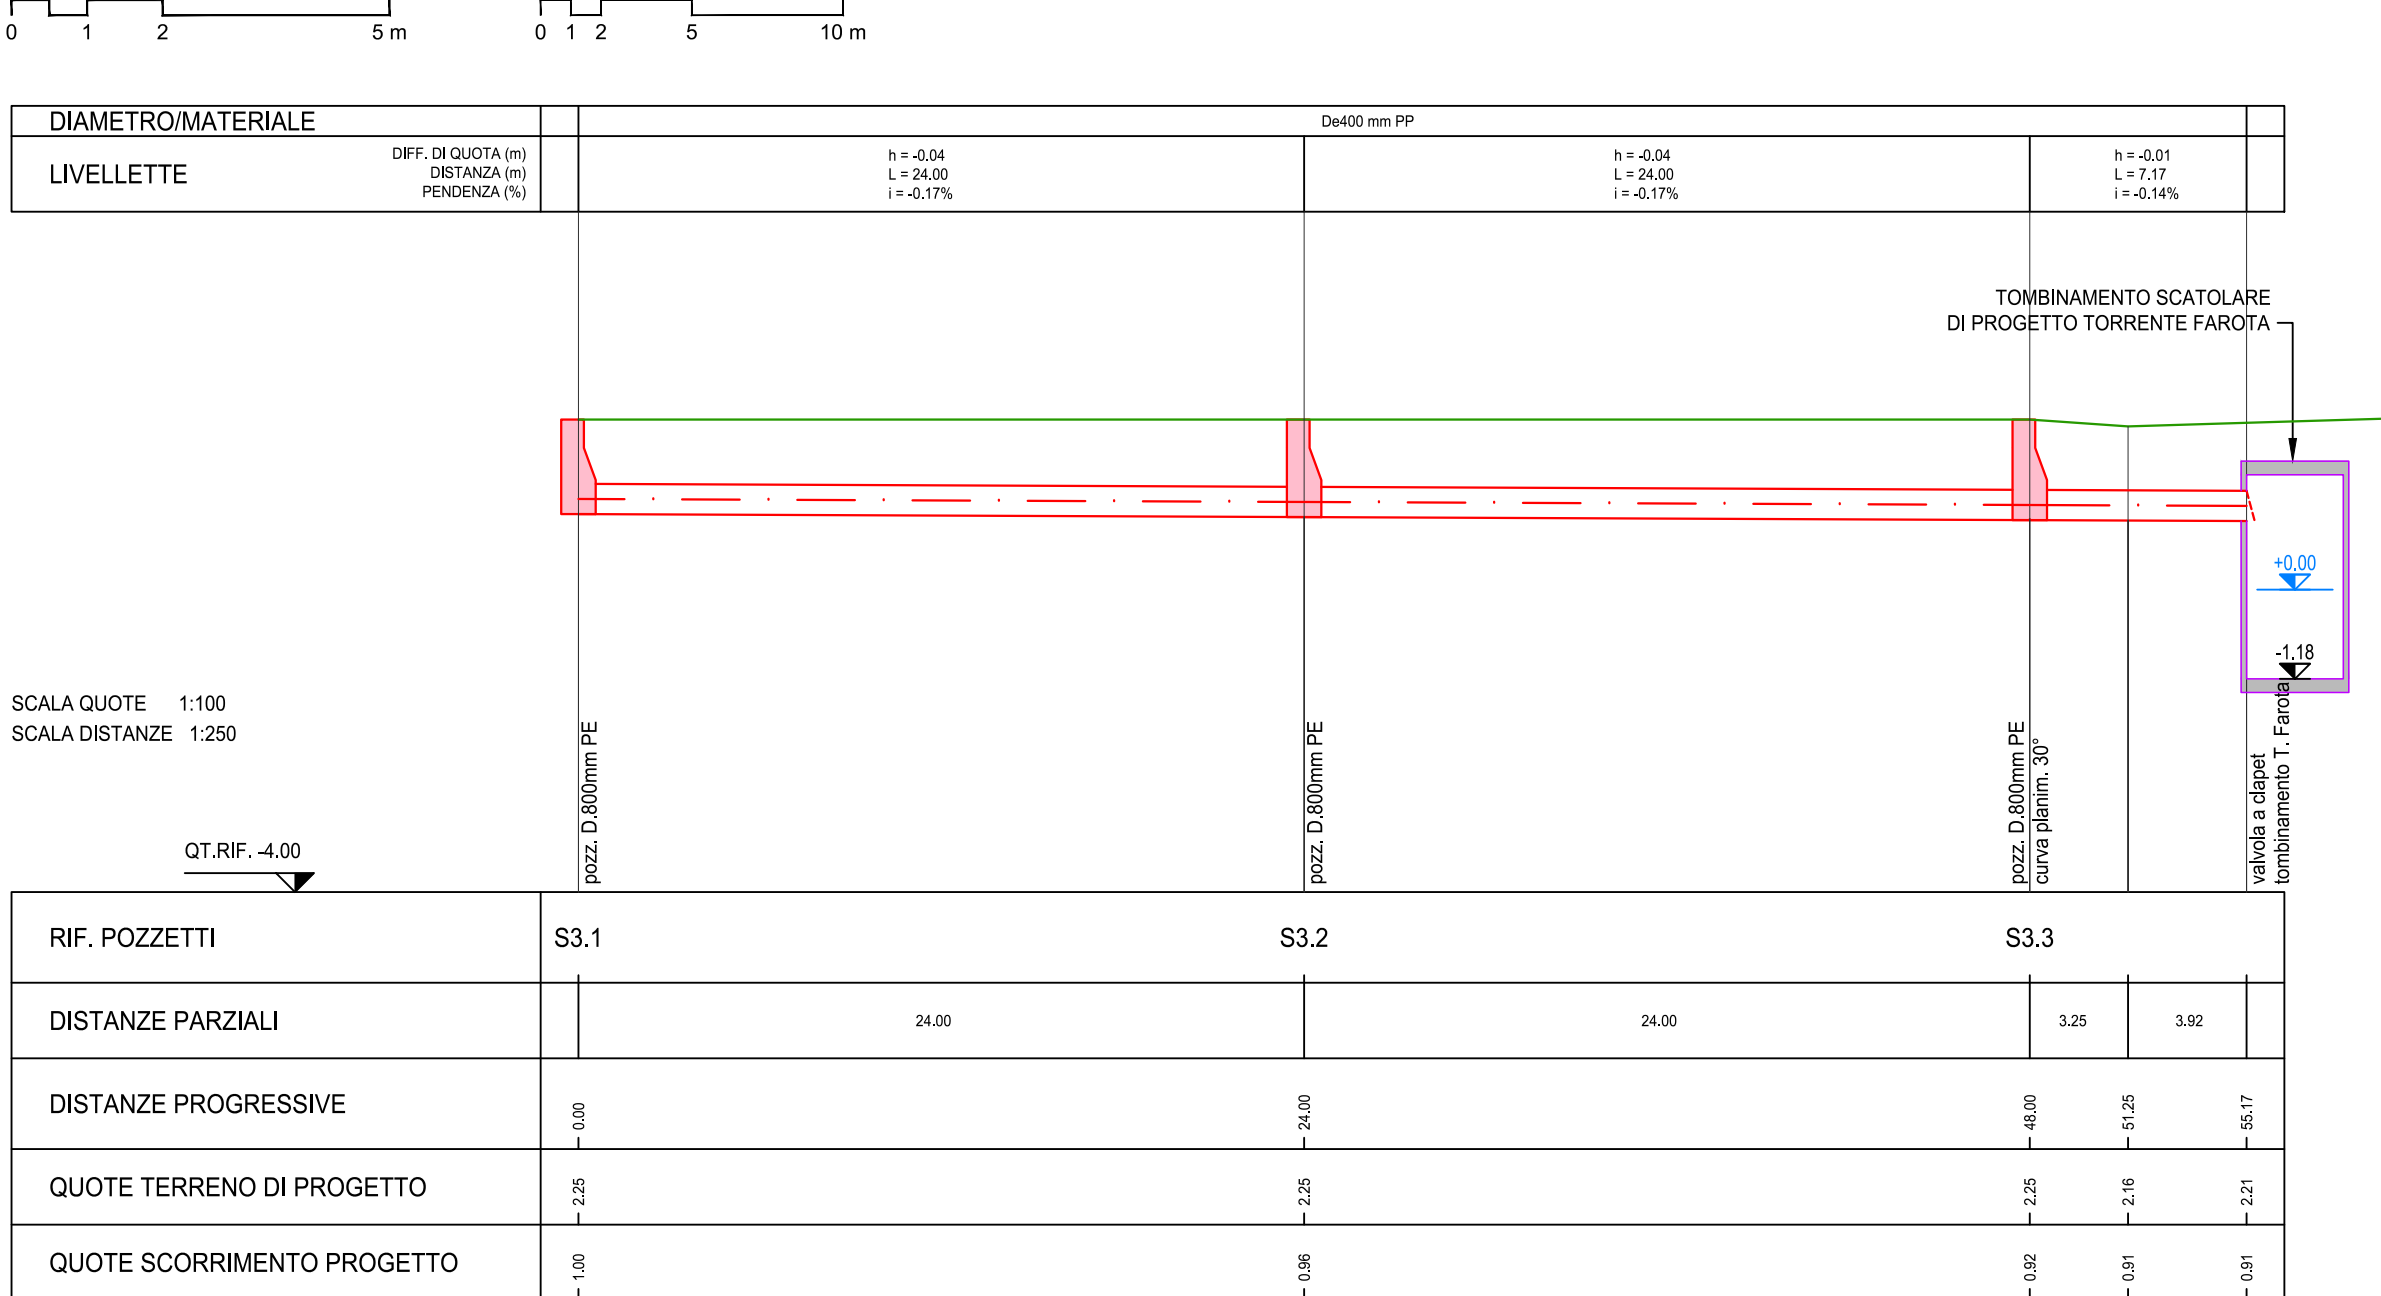


PROFILO LONGITUDINALE CONDOTTA S4

Scala 1:100 Scala 1:250

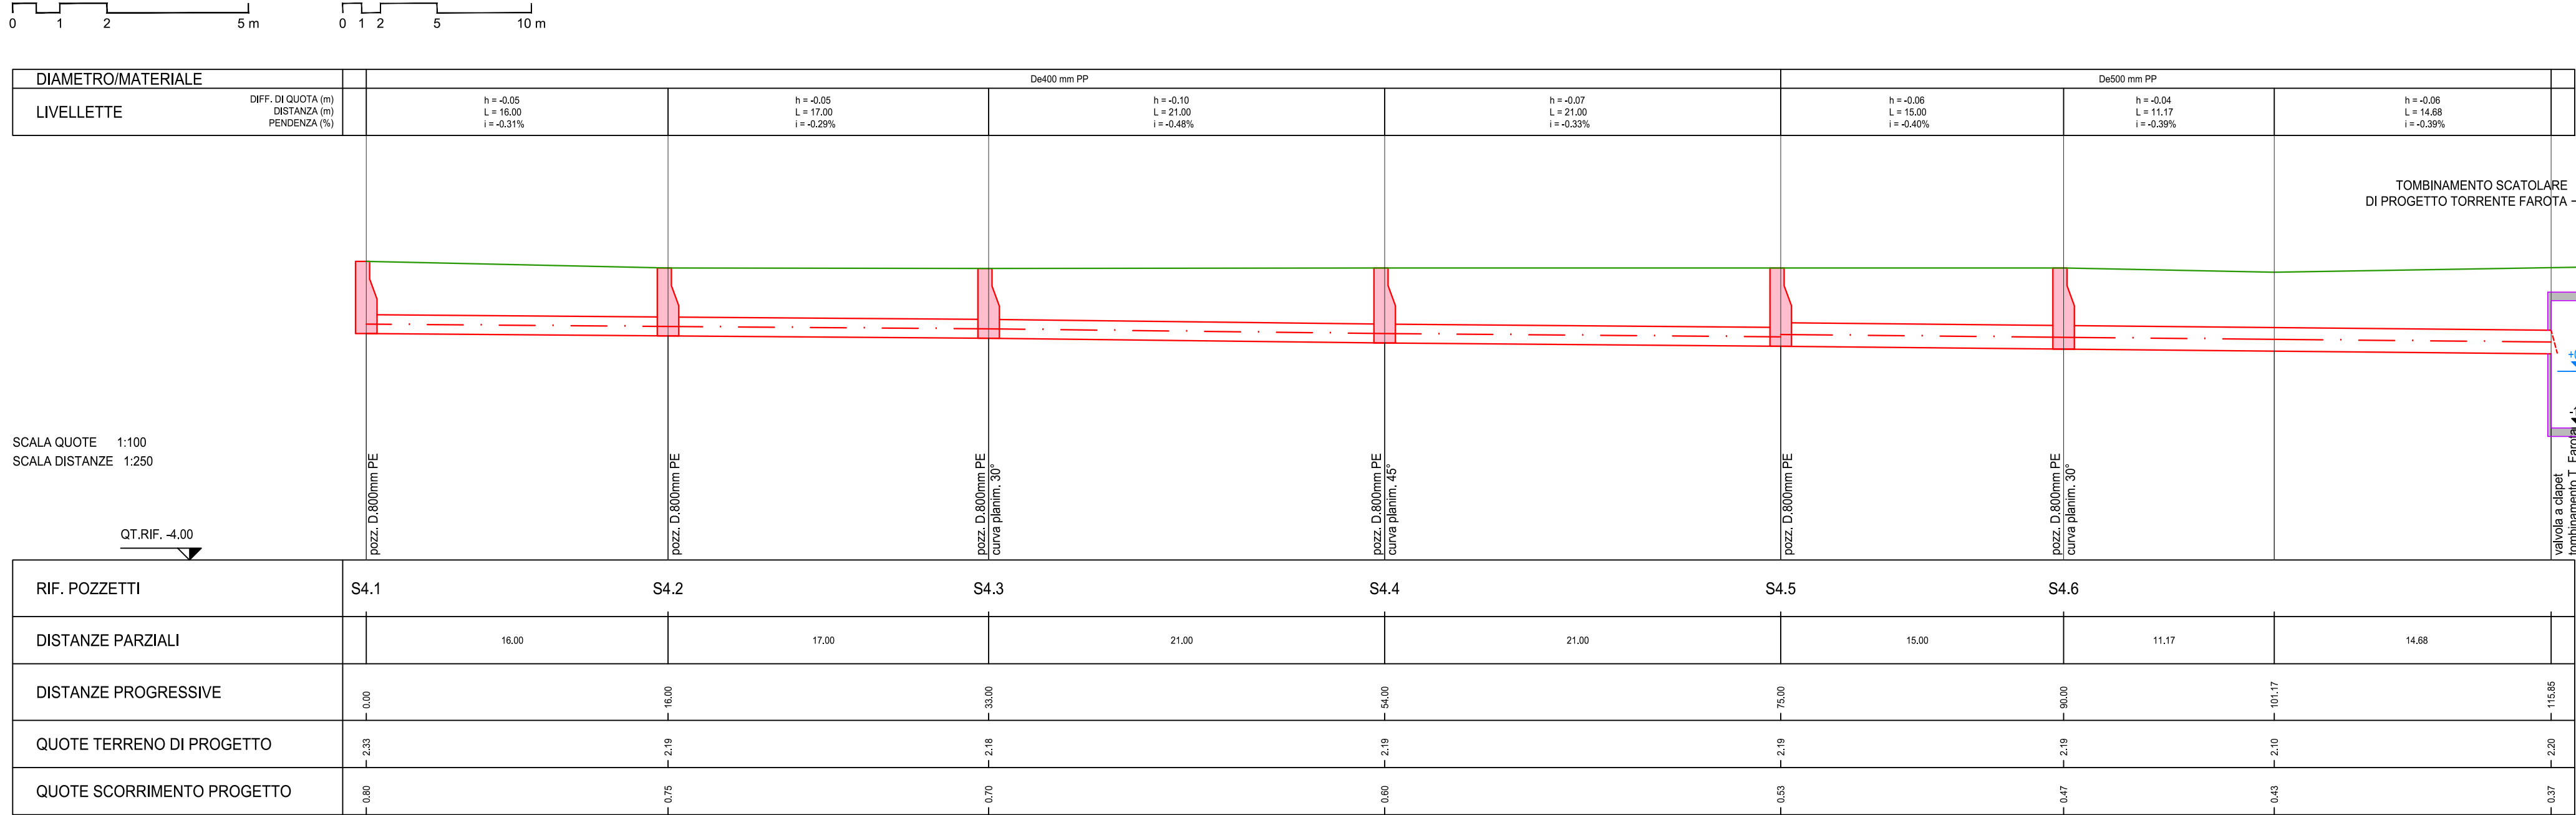

PROFILO LONGITUDINALE CONDOTTA S5

Scala 1:100 Scala 1:250

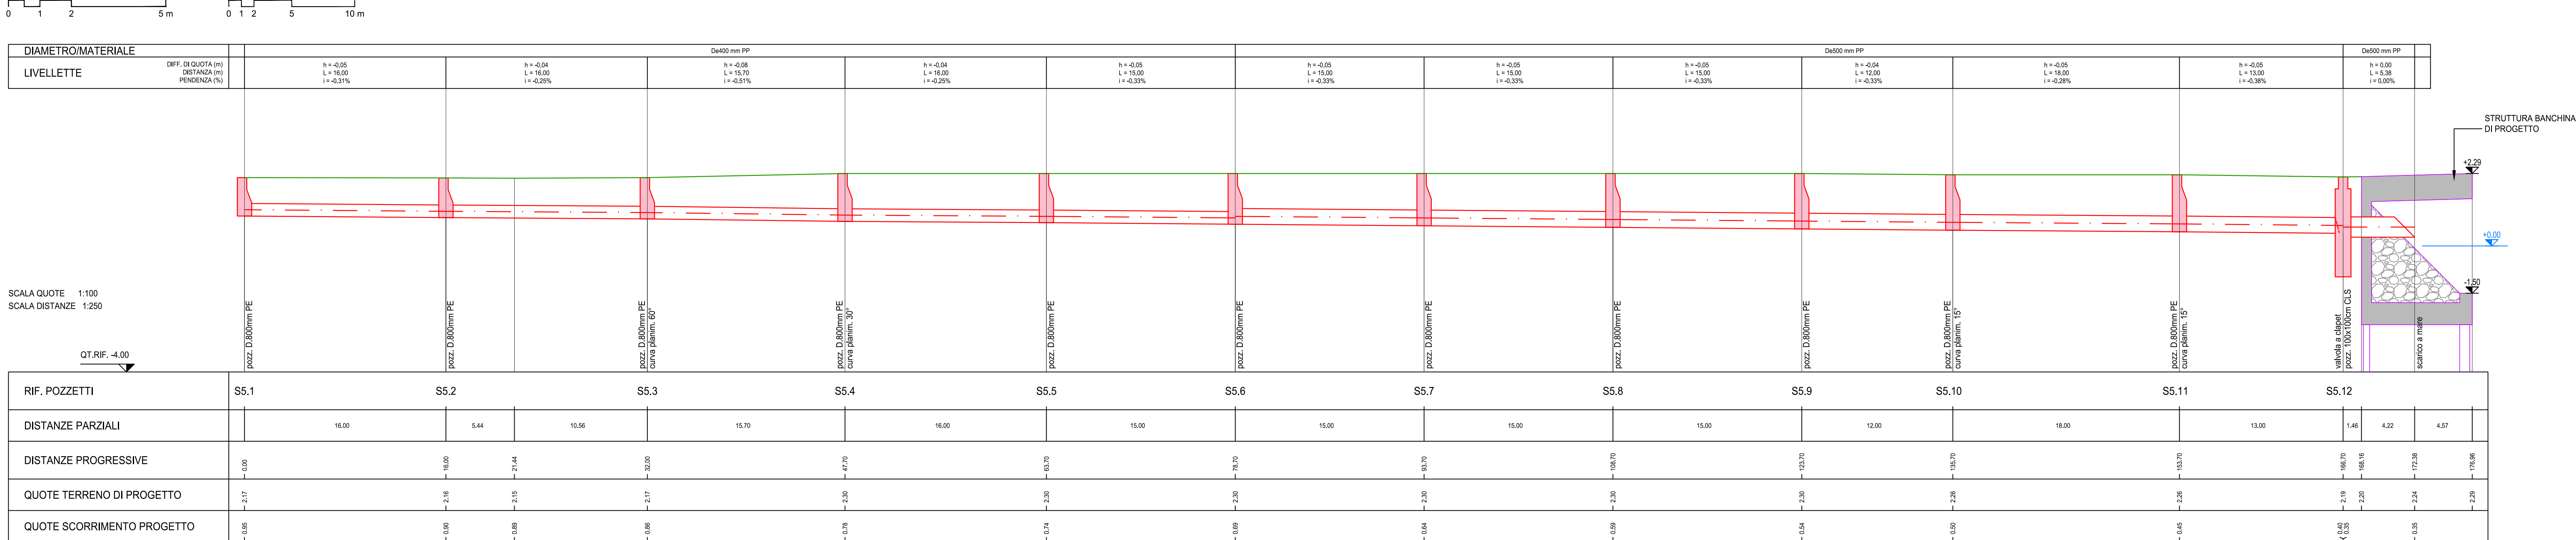

LEGENDA

- Profilo terreno di progetto
- Condotta di progetto
- Pozzetti/vasche di progetto
- Altre opere di progetto
- Quota rif. medio mare

NOTE

- Tutte le misure sono indicate in metri, ove non diversamente indicato.
- Le quote di elevazione sono in metri e sono riferite al livello medio mare. La marea astronomica ha andamento semidiurno. I massimi dislivelli rispetto al medio mare inclusi effetti meteo sono:
 - max innalzamento +0,34 m l.m.m.
 - max abbassamento -0,35 m l.m.m.
- La topografia e la batimetria sono tratte dai rilievi eseguiti nel 2017 dall'A.T.I.

Comune di Messina

IMPRESA APPALTRICE
CO.E.D.MAR.
36010 Caviglioglio (ME)
Sede e Direzione: 36010 Caviglioglio (ME)
www.coedmar.it

COORDINATA
ING. E. DI MARCO
www.coedmar.it

PROGETTAZIONE
F.M. Ingegneria
36010 Caviglioglio (ME)
Sede e Direzione: 36010 Caviglioglio (ME)
www.fmingegneria.com

ING. VINCENZO IACOPINO
Studio Tecnico Falzea
Arch. Claudio Lucchesi
Ing. Mario Marino
Dott. Geol. Sergio Delfino

20148 Milano
Via Cavallotti, 27
Tel. +39 02 8942 8885
Fax +39 02 8942 8100
info@proteco.it

COMUNE DI MESSINA
LAVORI DI COSTRUZIONE DELLA PIATTAFORMA
LOGISTICA INTERMODALE TREMESTIERI CON ANNESSO
SCALO PORTUALE - PRIMO STRALCIO FUNZIONALE

EMMISSIONE
PROGETTO ESECUTIVO

TITOLO
L. IMPIANTI
Sistema logistico
Profilo zona Sud 1/2

REV. DATA. FILE. OGGETTO. DIS. APPR.

ELABORATO N. 1044

DATA: 10/09/2017
SCALA: 1:100/1:250
FILE: 1044_1208_0.dwg
AUT. G. Carroli
DISEGNO M. Grandi
VERIFICA L. Massimo
APPROVAZIONE T. Tassi