



Scala 1:50  
0 0.2 0.5 1 2 m

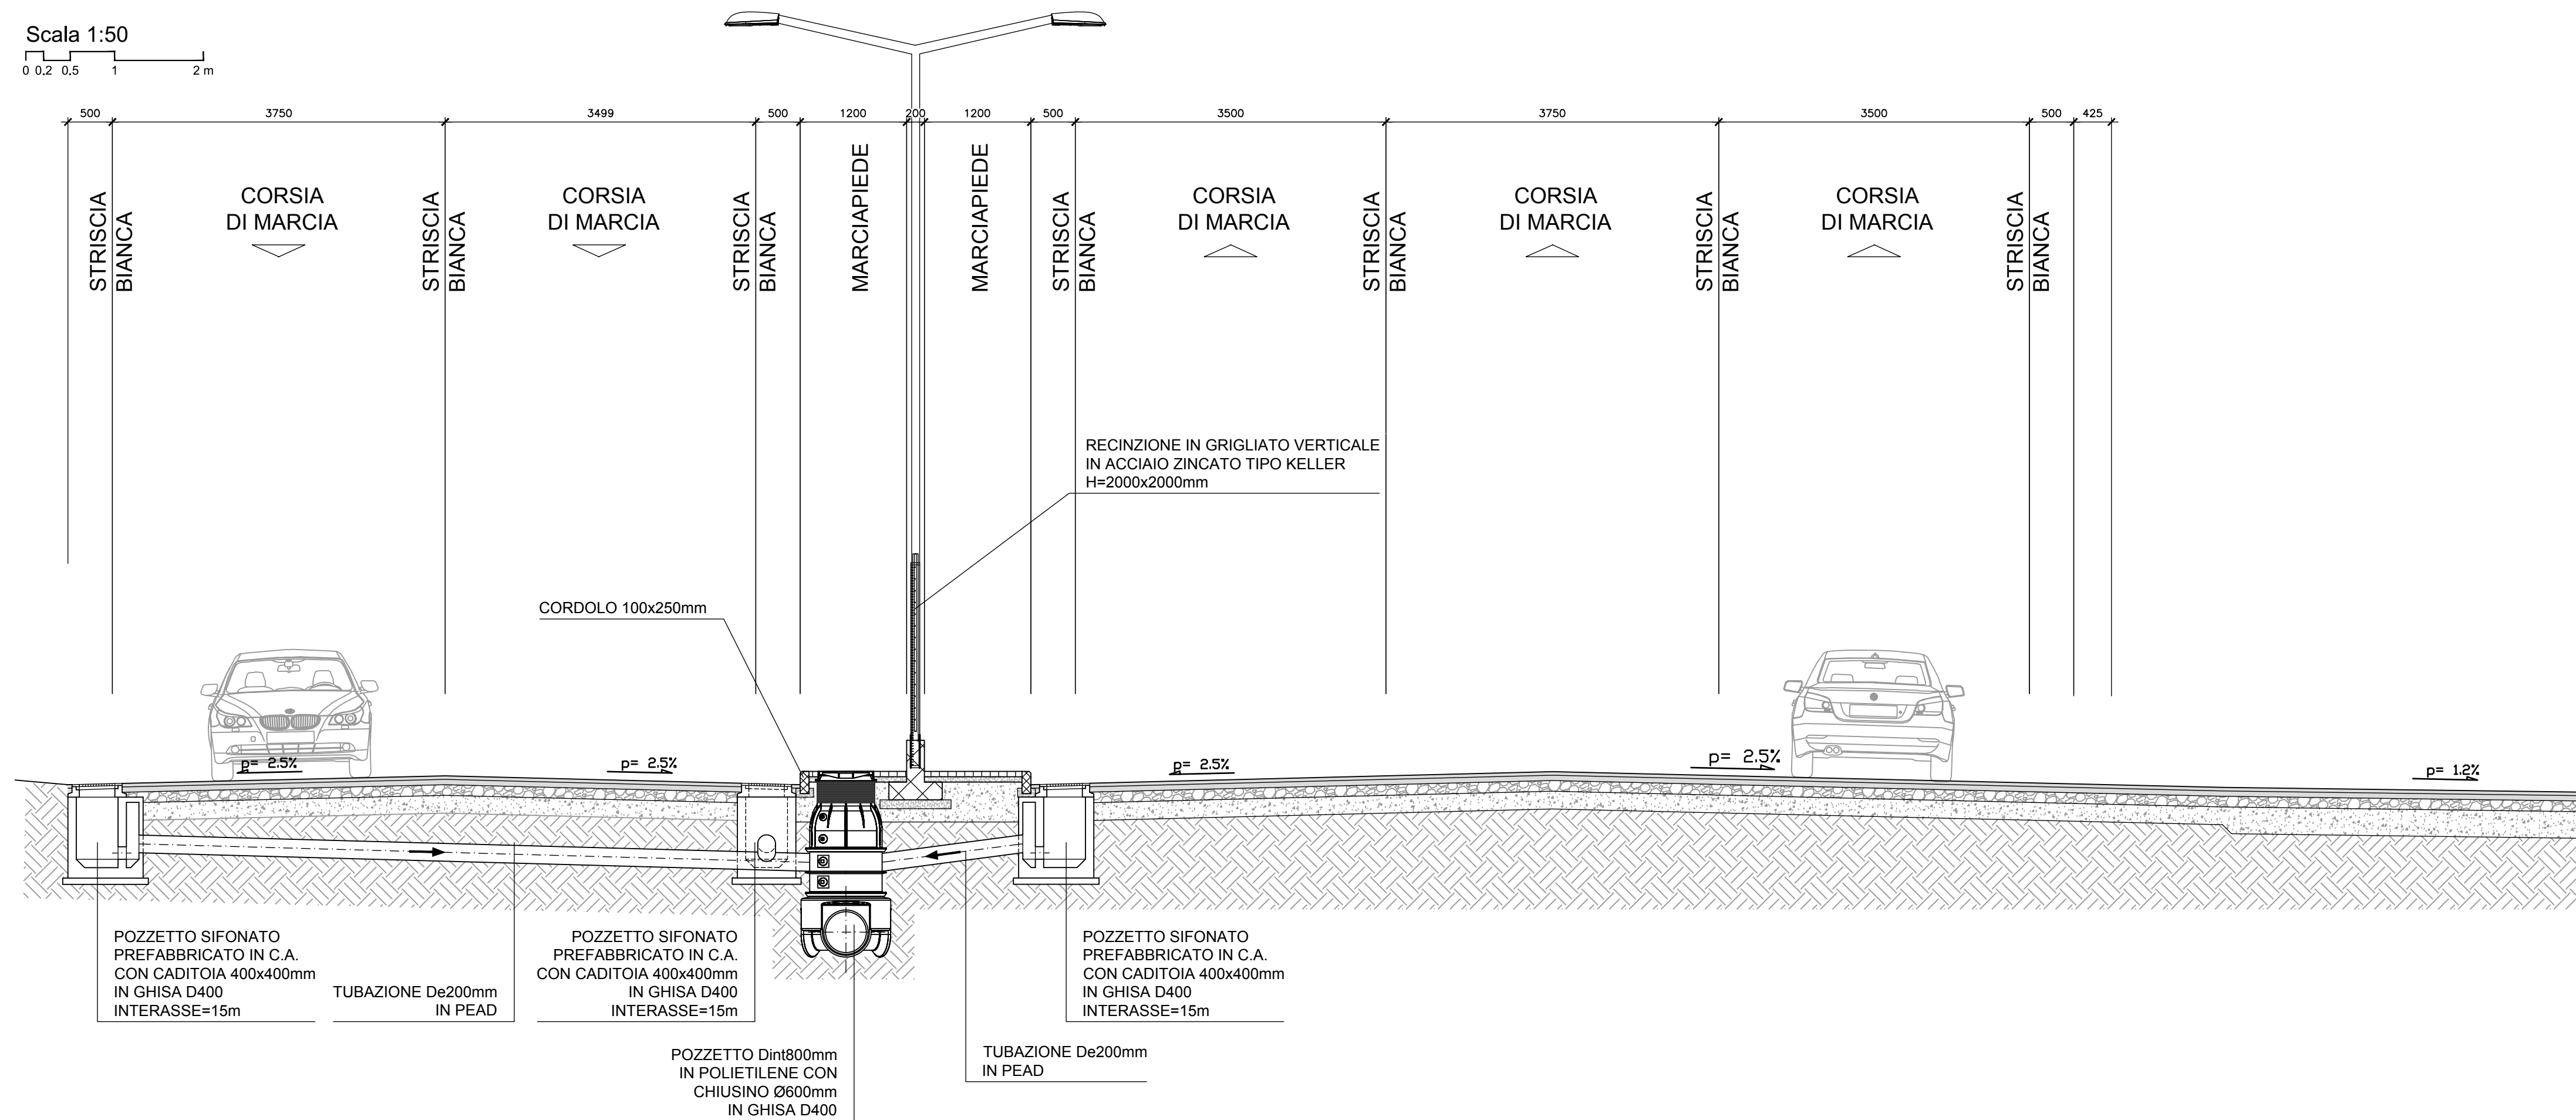


NOTA: LE TUBAZIONI IN POLIPROPILENE SONO VERIFICATE STATICAMENTE PER RICOPRIMENTI MAGGIORI DI 70 cm.  
IN CASO DI PUNTI SINGOLARI CON MINORE COPERTURA SI DOVRA' PROVVEDERE AL RINFIANCO E COPERTURA IN MATERIALE MISTO CEMENTATO A 100 kg DI CEMENTI PER mc. ALTERNATIVAMENTE SI PROTRA' REALIZZARE UNA SOLETTA DI RIPARTIZIONE IN C.A. SUPERIORMENTE ALLA CONDOTTA.

NOTA: LE CADITOIE LUNGO LA STRADA DI ACCESSO ALLA PIATTAFORMA SARANNO DI CLASSE D400 DIMENSIONI 40x40 cm. LE CADITOIE NELLA PIATTAFORMA SARANNO DI CLASSE E 600 DIMENSIONI 50x50cm


Scala 1:50  
0 0.2 0.5 1 2 m

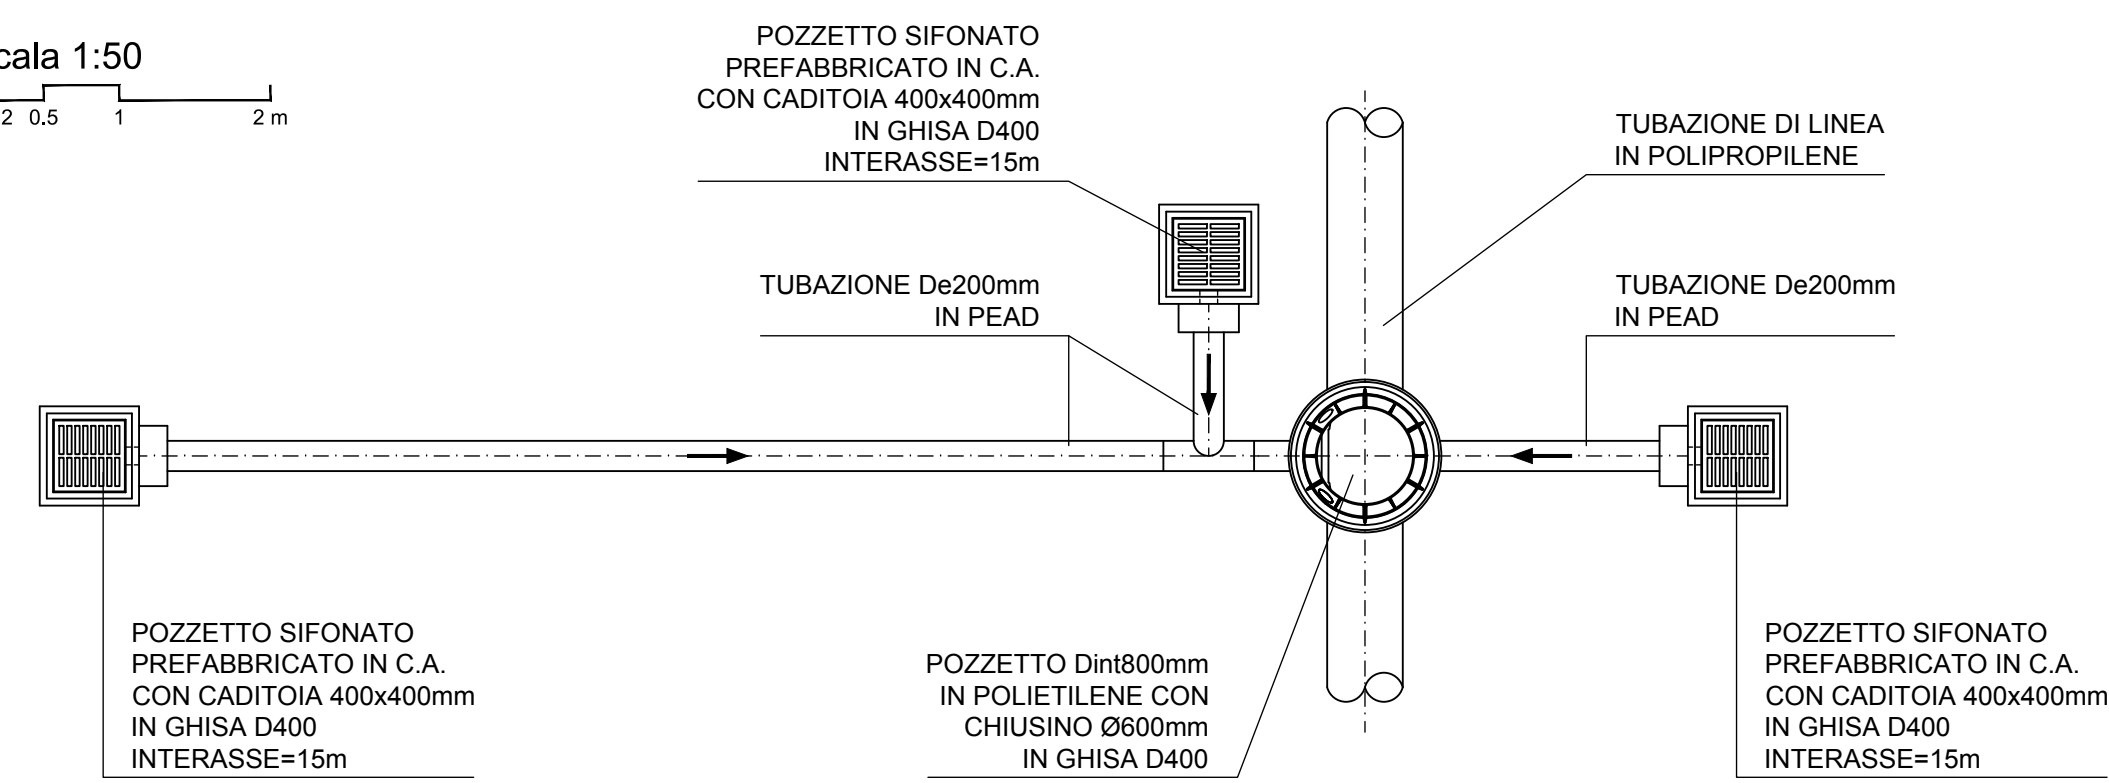


Scala 1:20  
0 10 20 50 100 cm

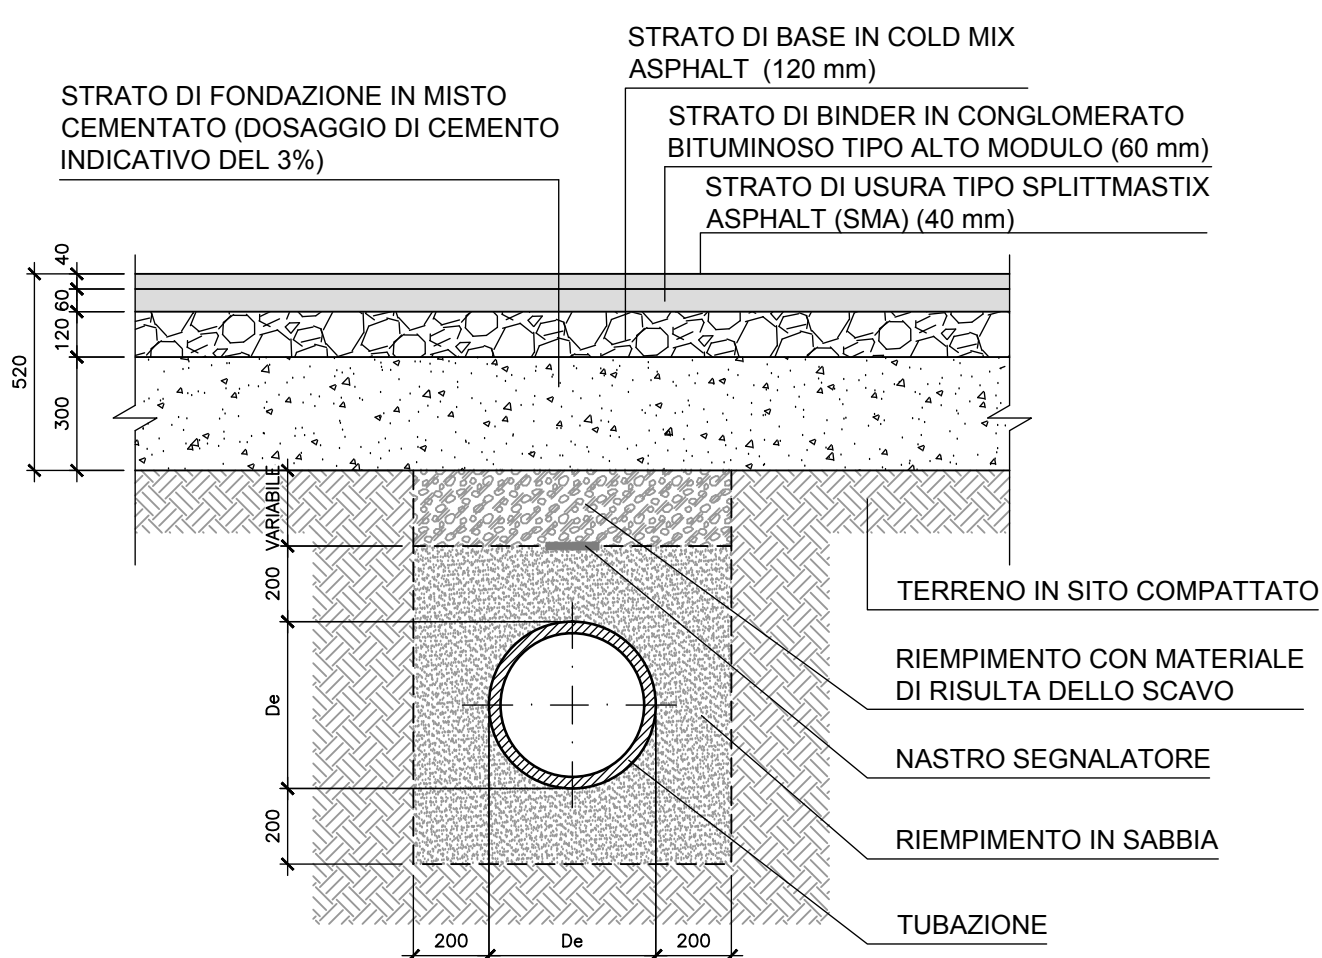

Scala 1:20  
0 10 20 50 100 cm

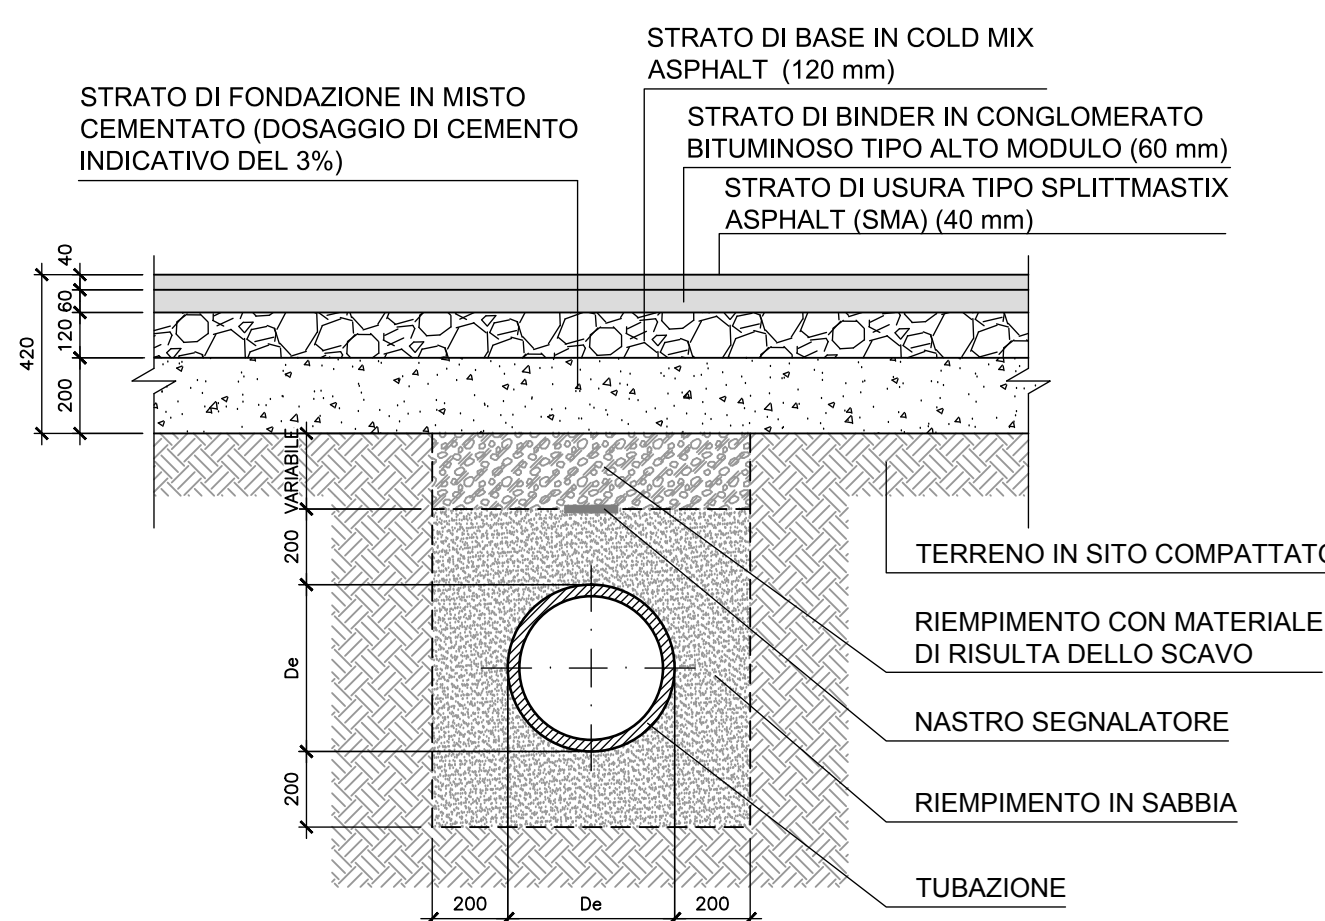

Scala 1:20  
0 10 20 50 100 cm

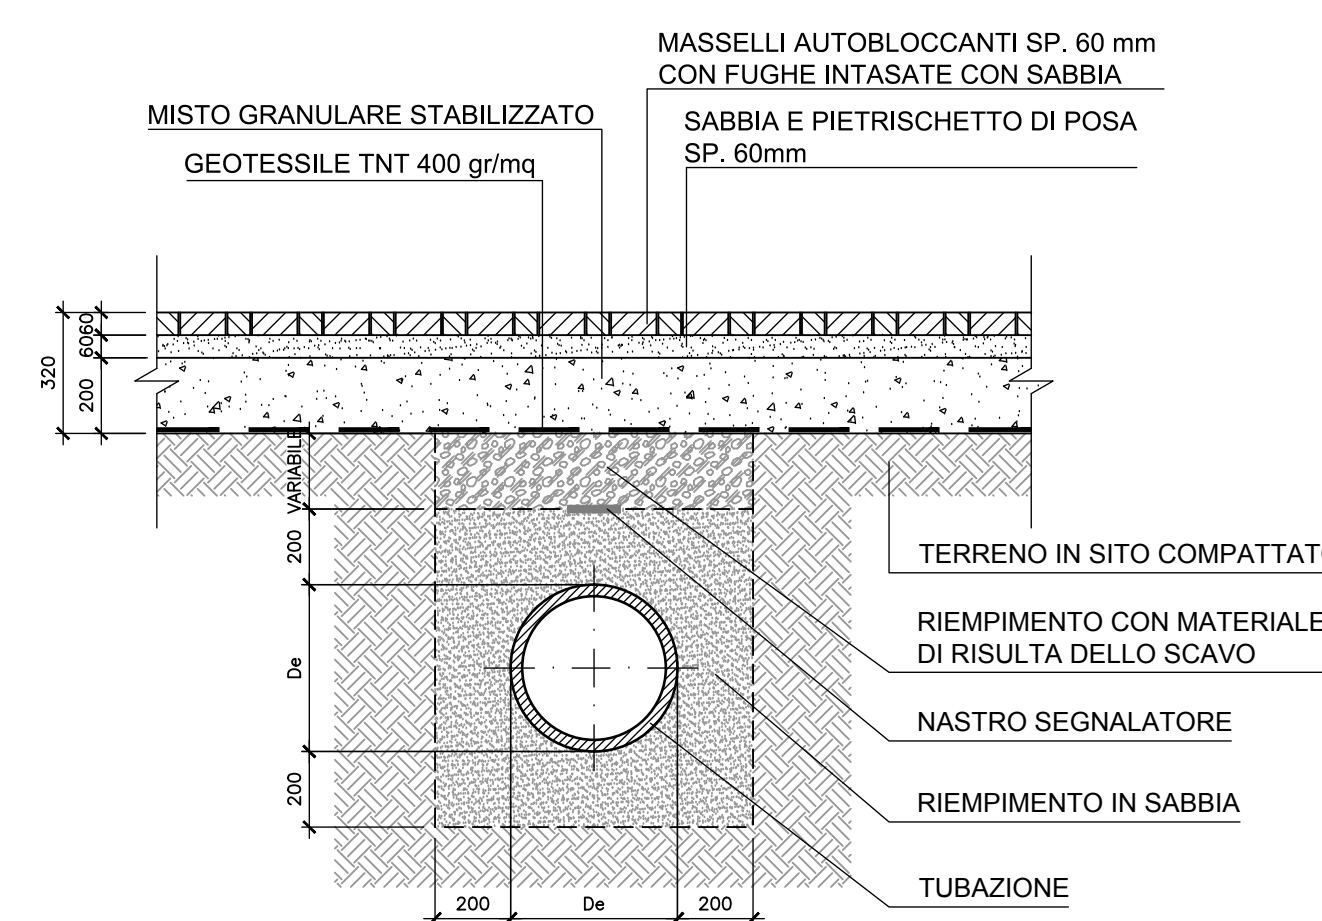

Comune di Messina

IMPRESA APPALTRICE  
**CO.E.D.MAR.**  
30015 Chioggia (VE) Tel. +39 041 4967 625  
Biancamano F. - 181 da Rio Fax +39 041 4967 614  
www.coedmar.it contratti@coedmar.it

COOPTATA  
**INGEGNERIA INTEGRA**  
40123 Bologna Tel. +39 051 3181 300  
Via E. Lodi, 1822 Fax +39 051 3181 300  
www.consorteintegra.it info@consorteintegra.it

PROGETTAZIONE  
**FSM**  
ingegneria  
30035 Milano (VE) Tel. +39 041 5785 711  
Viale Belvedere, 8/10 Fax +39 041 4355 933  
www.fsmingegneria.com tennesse@fsmingegneria.com

**IDROTEC**  
20148 Milano Tel. +39 02 8942 2685  
Via Cacciatore, 27 Fax +39 02 8942 2153  
mail@idrotec-ingegneria.it

Ing. Vincenzo Iacopino Via Regina Elena, 125 - Messina  
Studio Tecnico Falzea Via 1° Settembre, 37 - Messina  
Arch. Claudio Lucchesi Via Roma, 117 - Piana del Mare (ME)  
Ing. Manlio Marino Via Piana, 6 - Messina  
Dott. Geol. Sergio Dolfin Via Marina, 4 - Torre Faro (ME)

PROGETTO  
**COMUNE DI MESSINA**  
LAVORI DI COSTRUZIONE DELLA PIATTAFORMA LOGISTICA INTERMODALE TREMESTIERI CON ANNESSO SCALO PORTUALE - PRIMO STRALCIO FUNZIONALE

EMMISSIONE  
**PROGETTO ESECUTIVO**

TITOLO  
L - IMPIANTI  
Sistema fognario  
Sezioni tipo

REV.	DATA	FILE	OGGETTO	DIS.	APPR.
1					
2					
3					
4					
5					

ELABORATO N. **L210**

PROGETTO	DISEGNO	VERIFICA	APPROVAZIONE
G. Carretta	M. Granata	L. Masiero	T. Tassi