
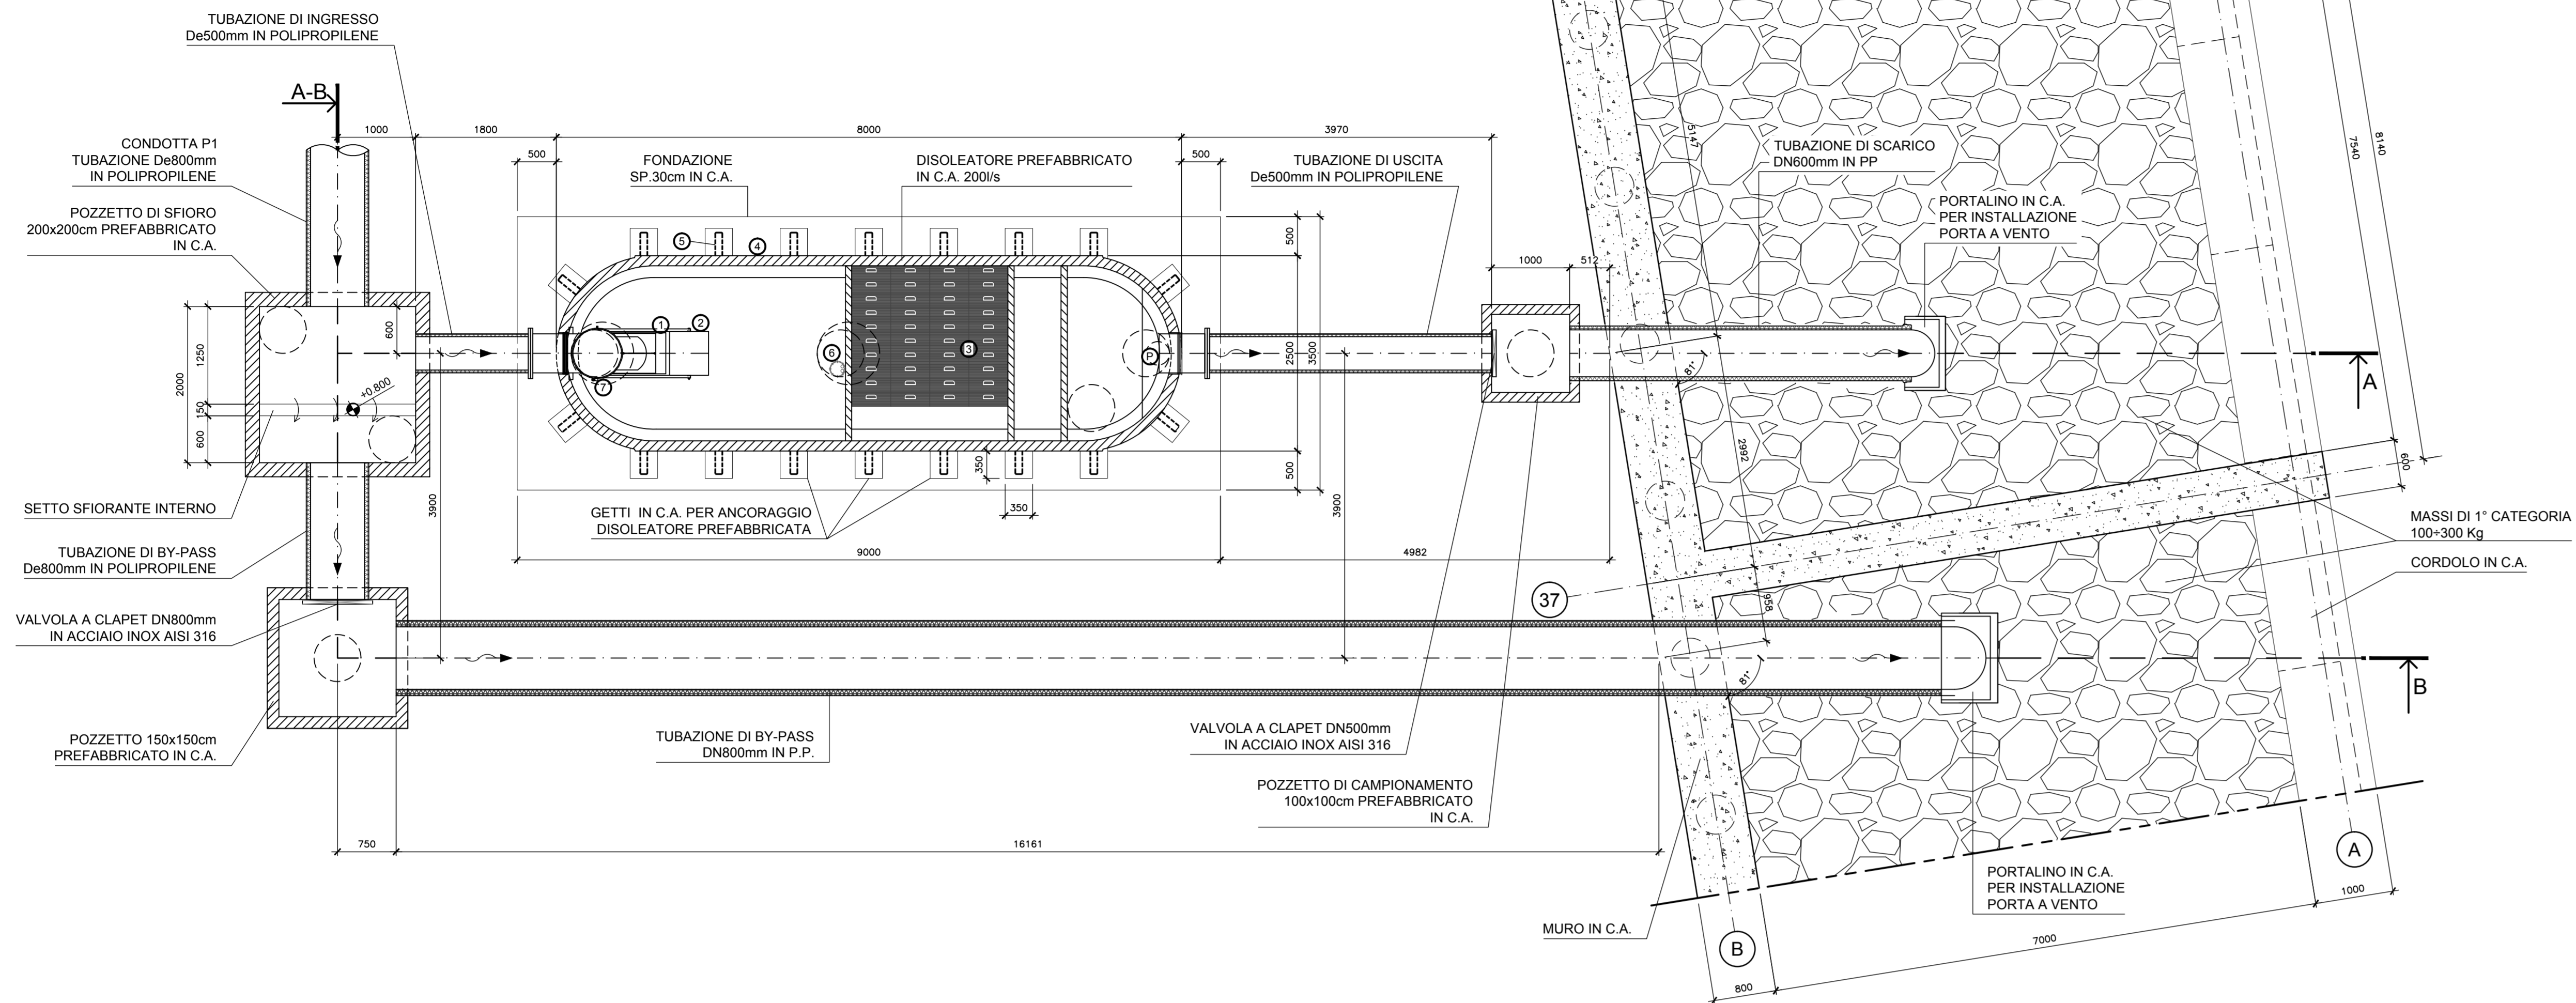




### IMPIANTO DI TRATTAMENTO P1 - PIANTA

Scala 1:50

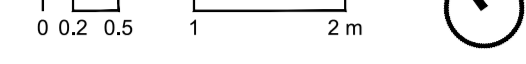



### IMPIANTO DI TRATTAMENTO P1 - SEZIONE A-A

Scala 1:50

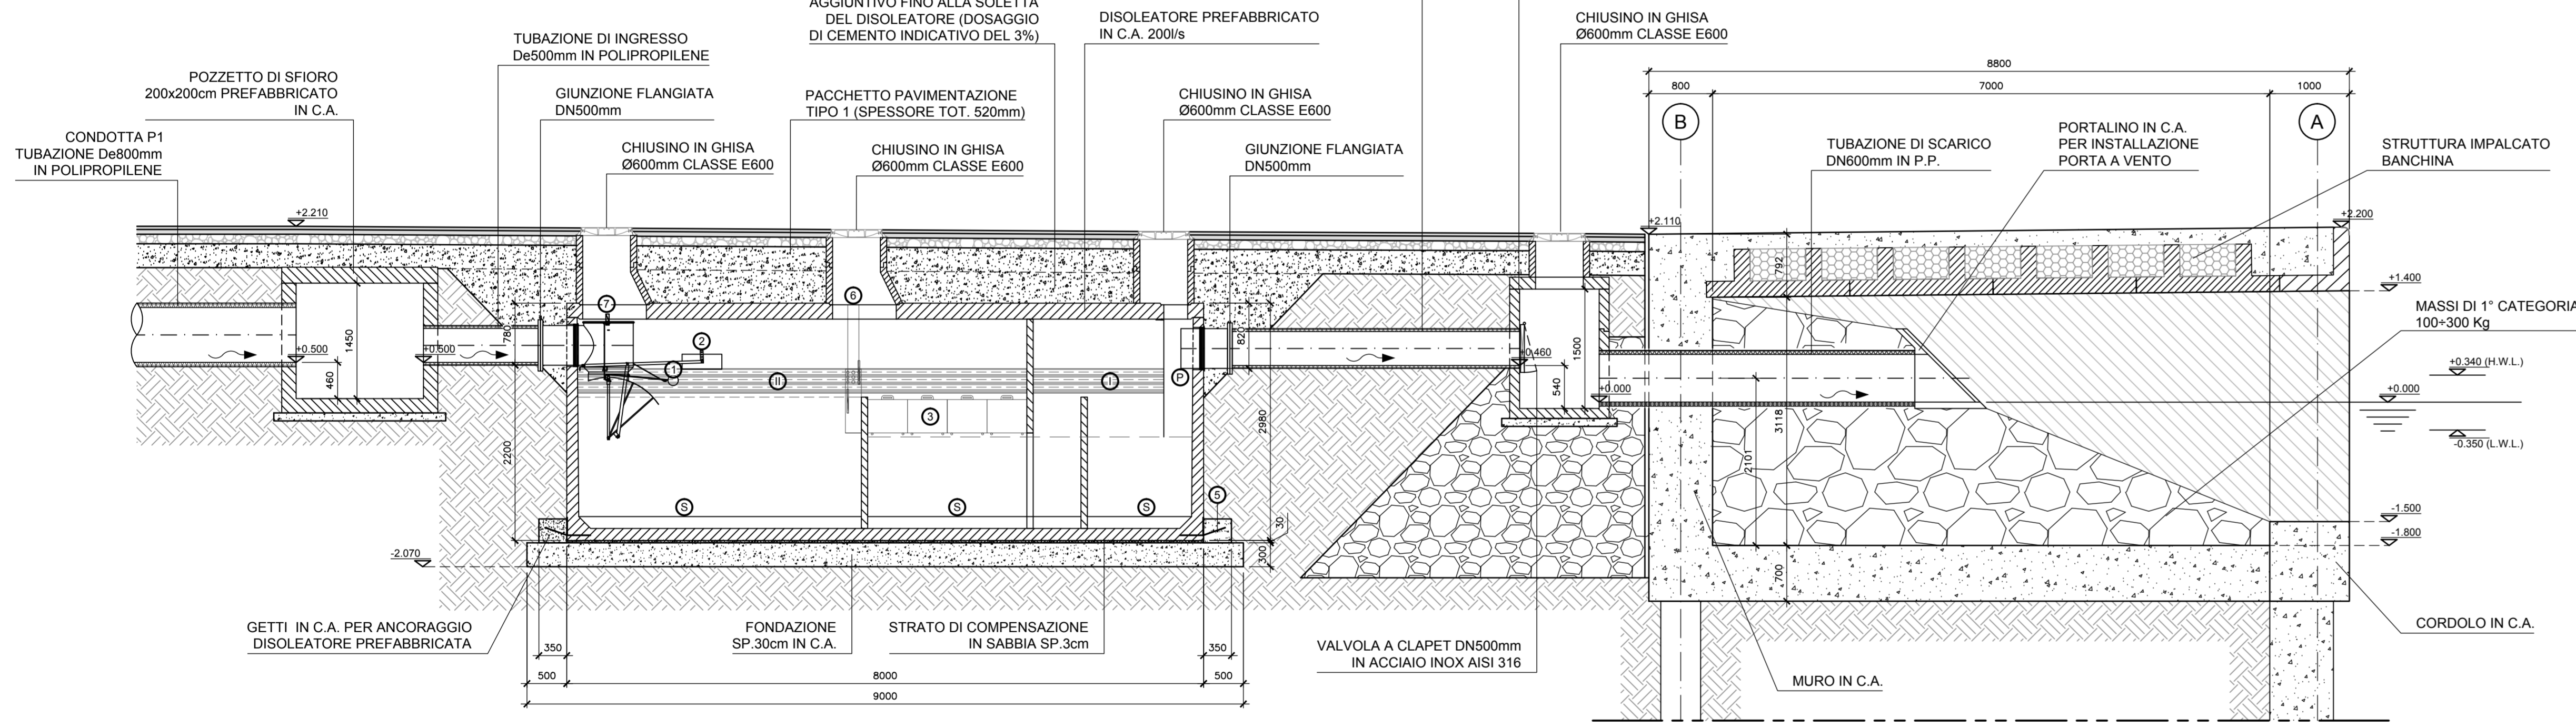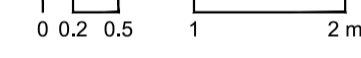



### IMPIANTO DI TRATTAMENTO P1 - SEZIONE B-B

Scala 1:50

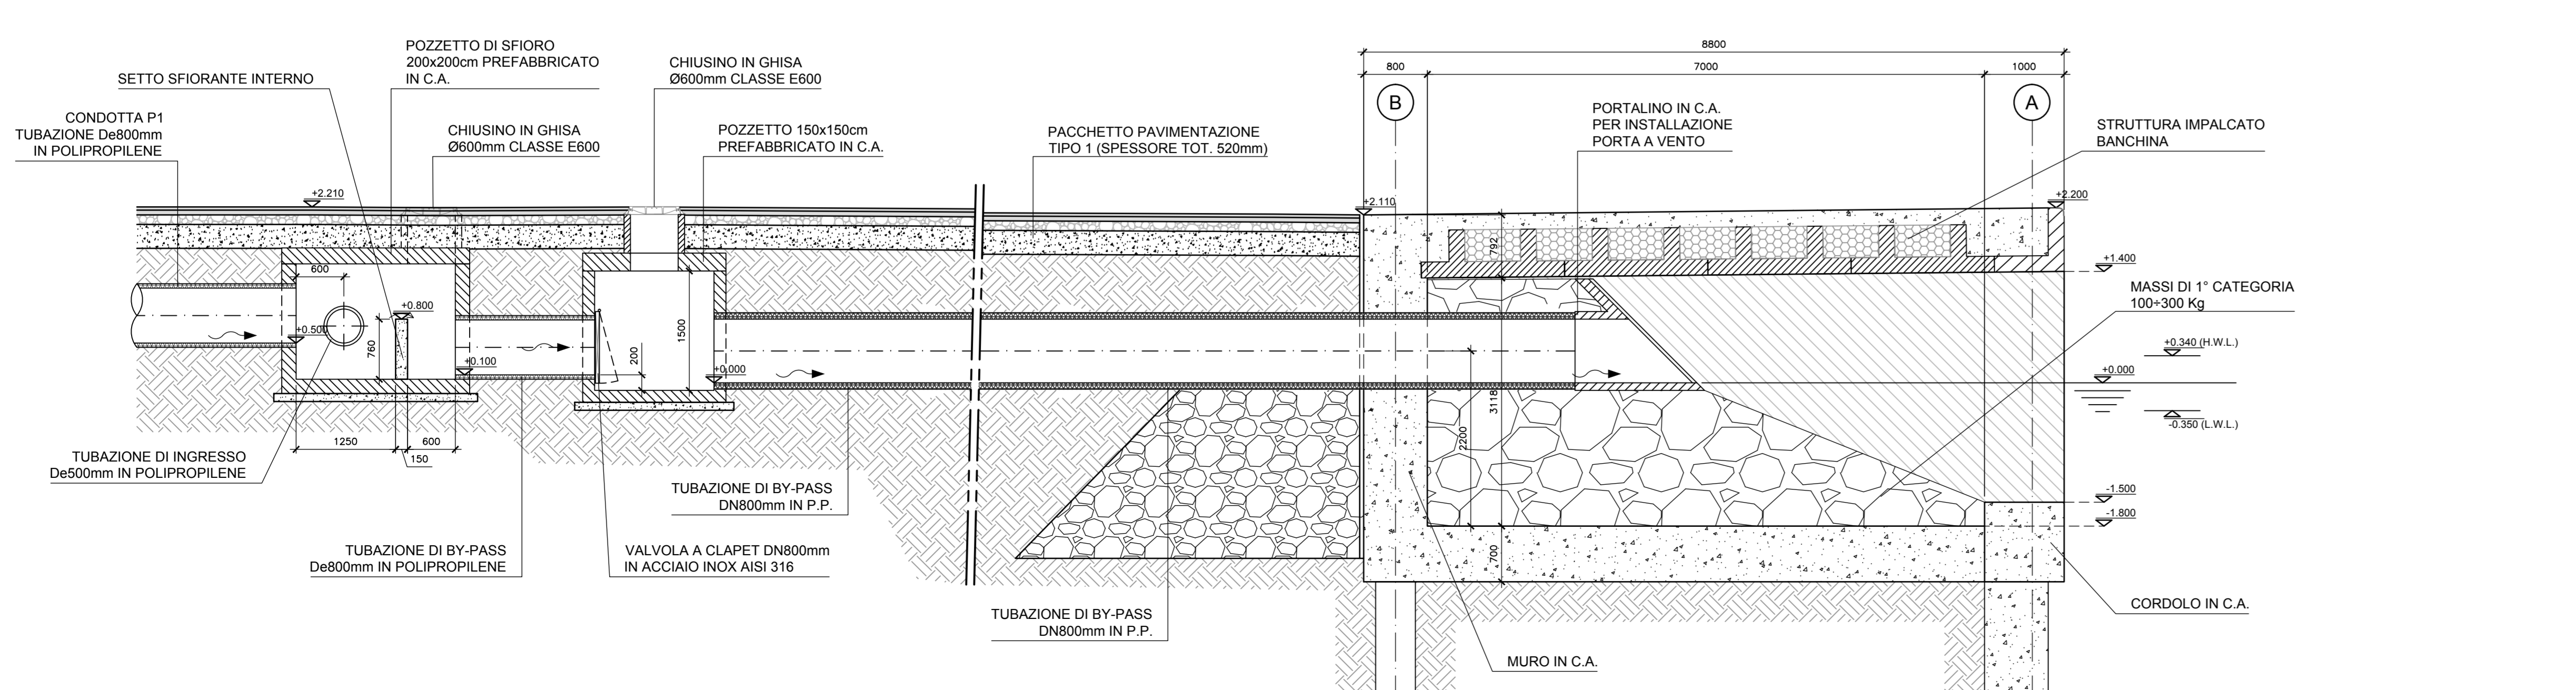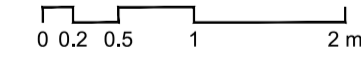



### OPERE PROVVISORIE - PIANTA

Scala 1:50

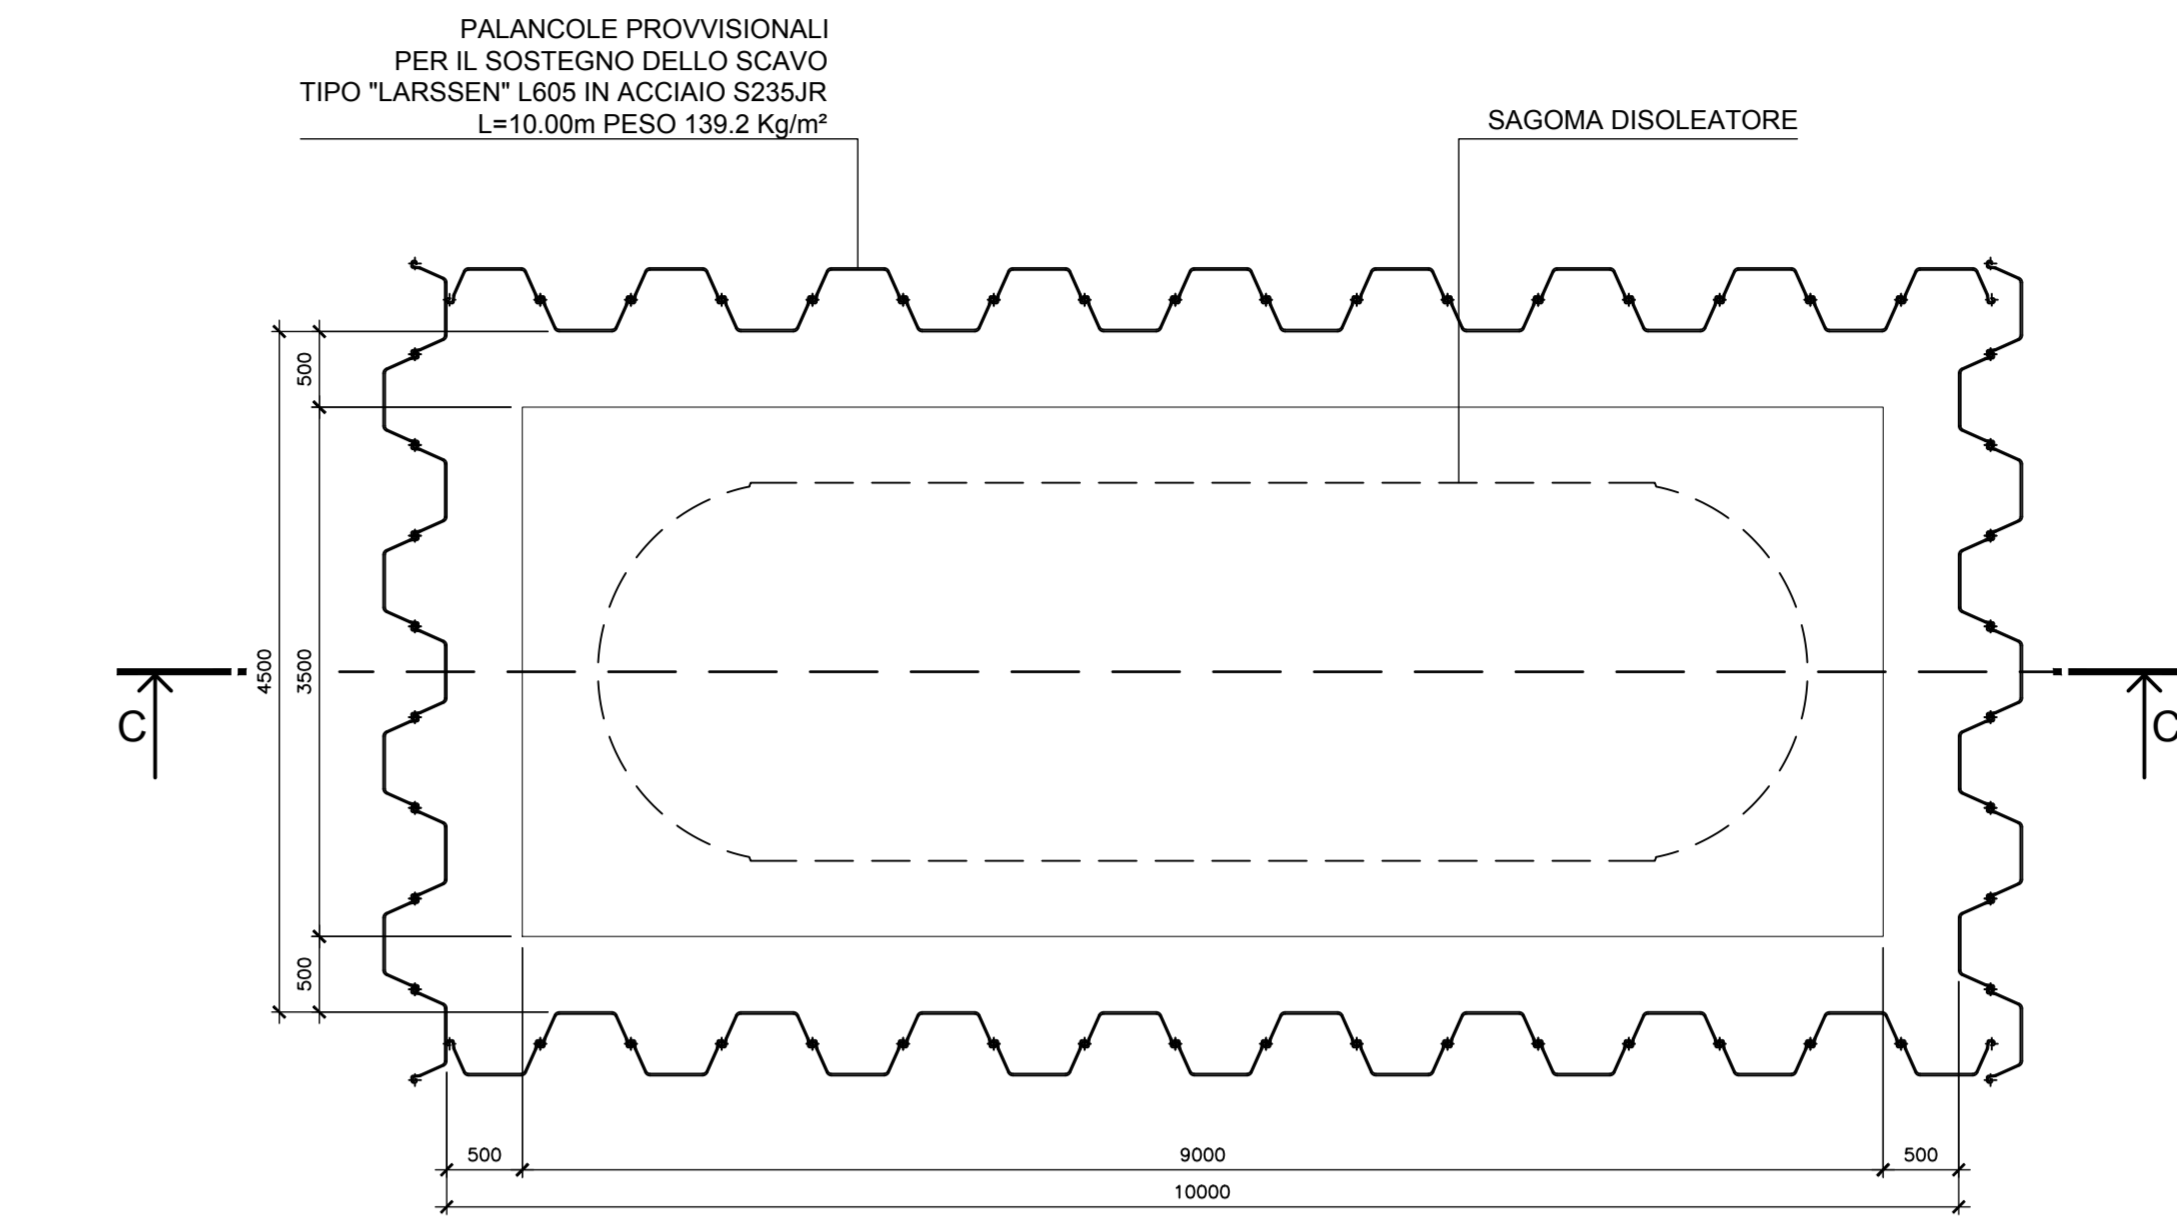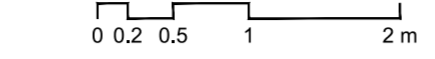

### OPERE PROVVISORIE - SEZIONE C-C

Scala 1:50

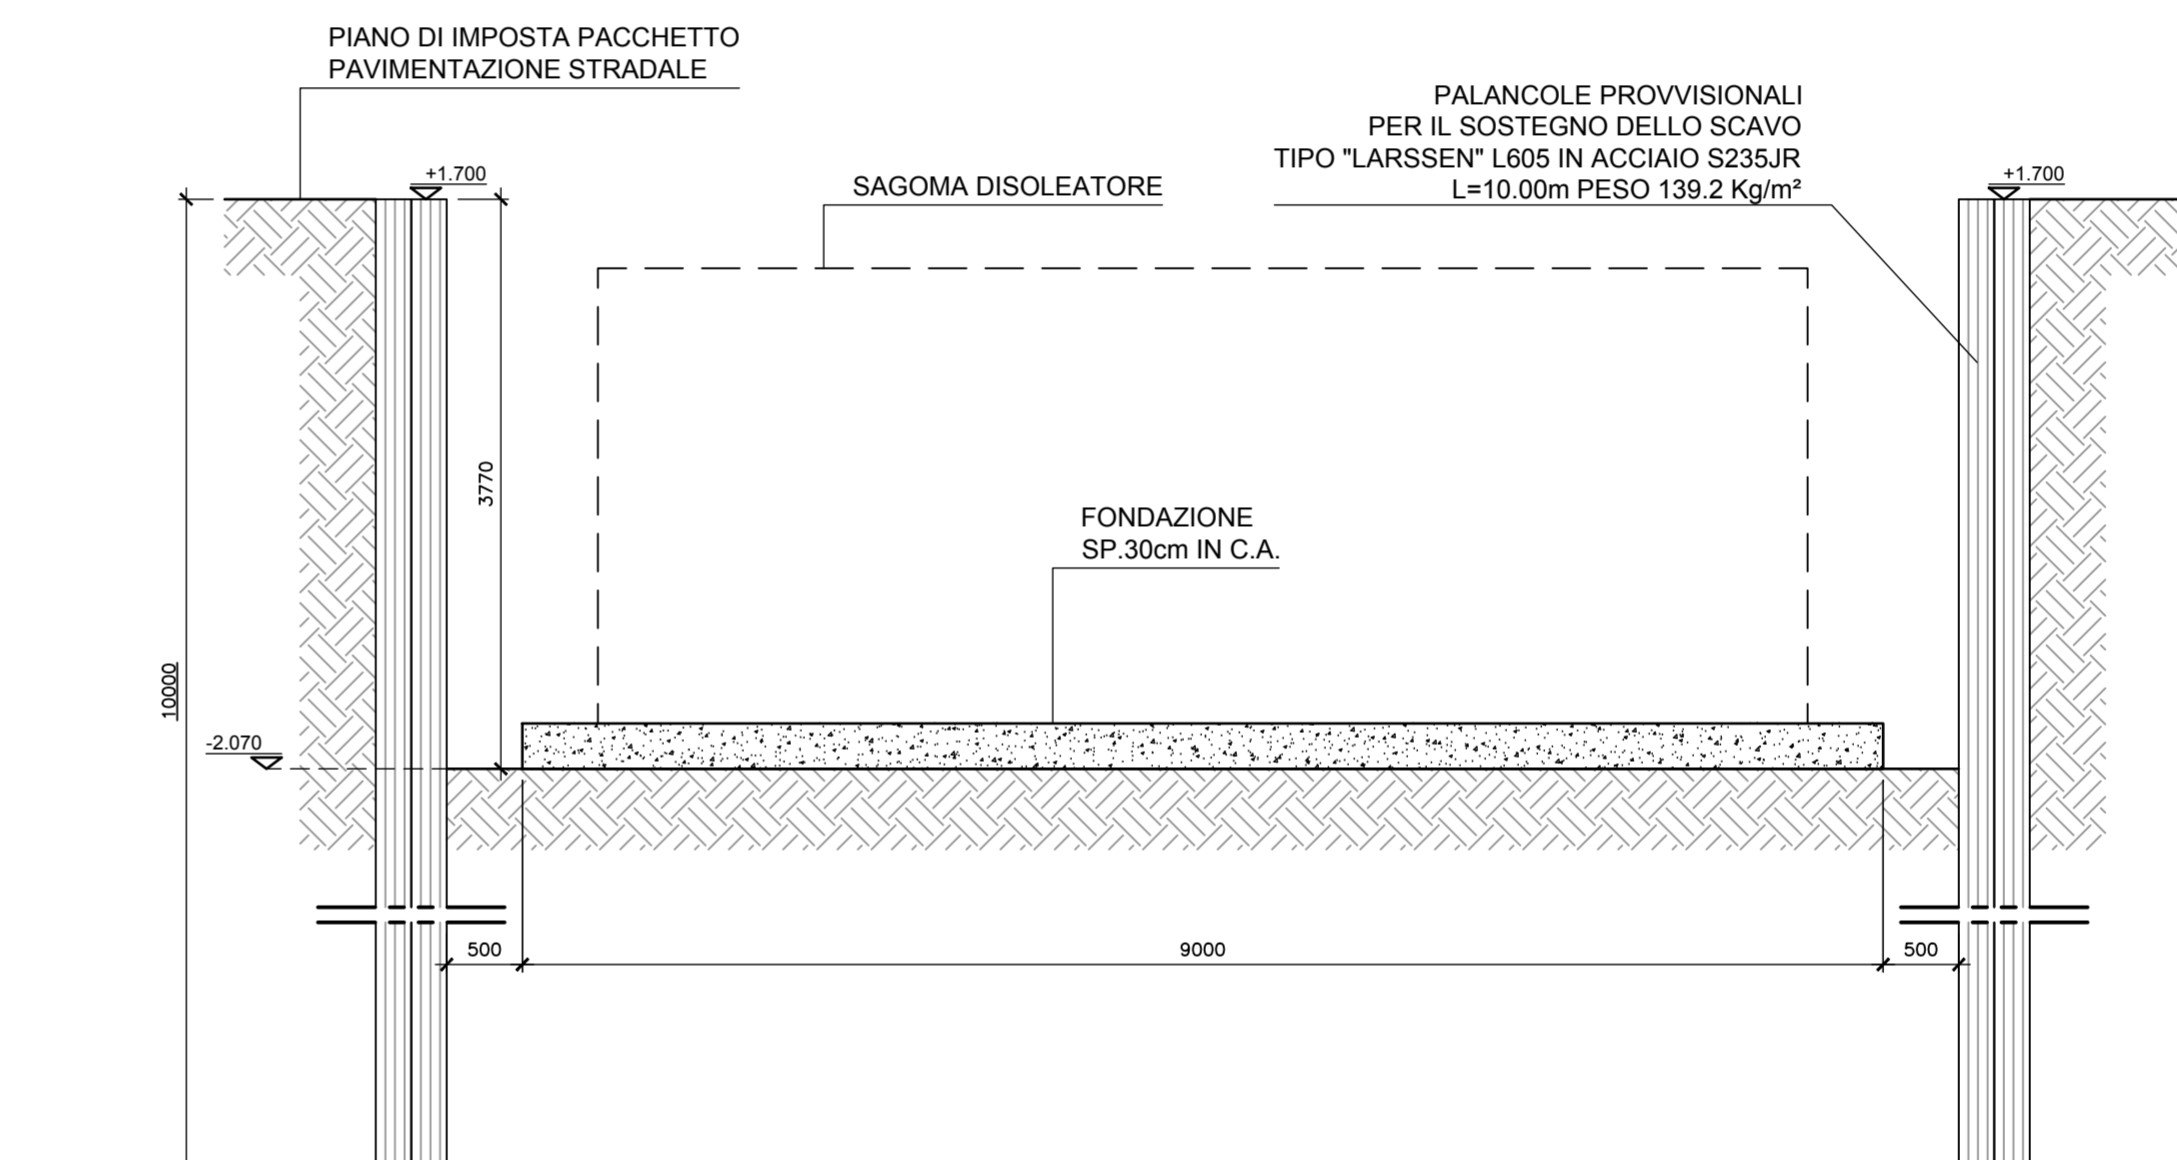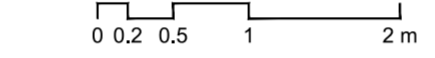



DISOLEATORE 200 Lit	
<b>DATI TECNICI:</b>	
Grandezza Normale (NS):	200
Configurazione Disoleatore:	S-II+P
Classe di trattamento:	I < 5 mg/l
Chiusura automatica tarata per densità fino a:	0.9 kg/dm³
Capacità accumulabile:	22,79 m³
Peso max. a pezzo:	28,93 t
Peso totale:	35,82 t
<b>TIPOLOGIA IMPIANTO</b>	
S Sedimentatore	1 Chiusura automatica
II Separatore classe II < 100 mg/l	2 regolatore di portata
I Separatore classe I < 5 mg/l	3 Pacchi coalescenti
P Controllo di campionamento	4 Vasca C.A.
C.A. (C 50/60 B6 XA2T privo di C3A)	5 Staffe ancoraggio integrate
Armatura Sot 550	6 Allarme livello ciclo/fango
Attrezzatura Acciaio X6 CrNi 1810	7 Allarme valvola chiusa
<b>CALCOLO STATICO SECONDO EUROCODICE 2 ED EUROCODICE 8</b>	
Certificazione richiesta:	CE EN 588 rilasciata da ente terzo
Classe di carico:	secondo ONORM B4002
Mezzi pesanti:	400 tN
Ritombamento:	Fino 2.0 m (sopra la soletta)

### NOTE


- Tutte le misure sono indicate in millimetri, ove non diversamente indicato.
- Le quote di elevazione sono in metri e sono riferite al livello medio mare. La marea astronomica ha andamento semidiurno. I massimi dislivelli rispetto al medio mare inclusi effetti meteo sono:
  - max innalzamento +0,34 m l.m.m.
  - max abbassamento -0,35 m l.m.m.

### PARTICOLARE ARMATURE FONDAZIONE/ANCORAGGIO

Scala 1:20

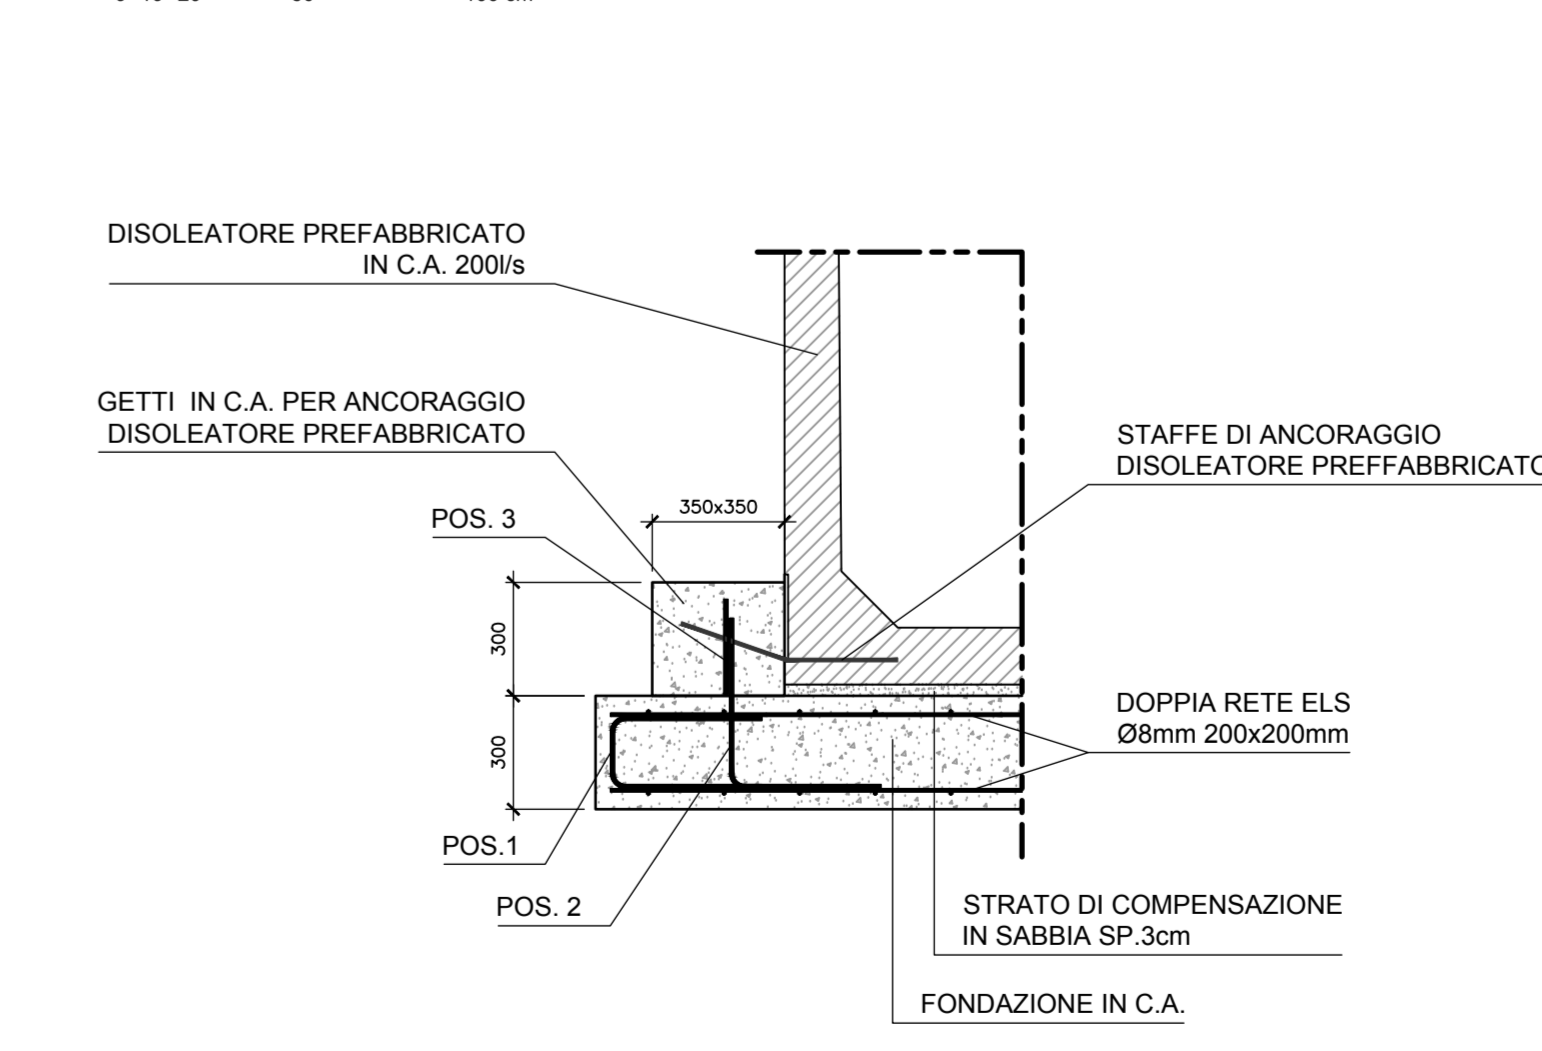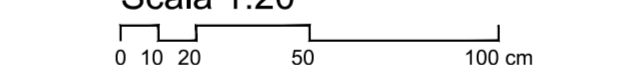

### PARTICOLARE ARMATURE

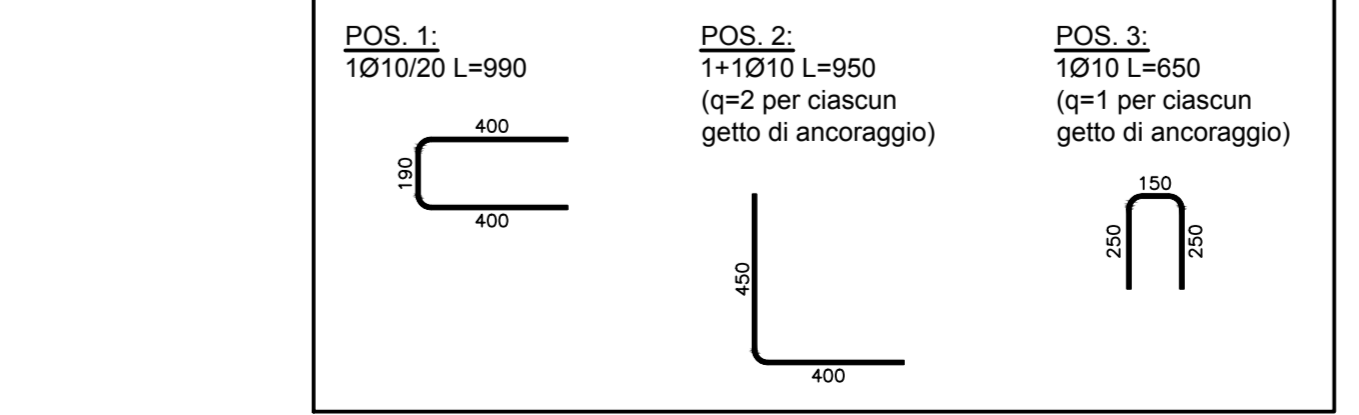

**Comune di Messina**  
 IMPRESA APPALTRICE  
**C.O.E.D.M.A.R.**  

**PROGETTO**  
**COMUNE DI MESSINA**  
 LAVORI DI COSTRUZIONE DELLA PIATTAFORMA LOGISTICA INTERMODALE TRIMESTRERI CON ANNESSO SCALO PORTUALE - PRIMO STRALCIO FUNZIONALE

**PROGETTO ESECUTIVO**  
 TITOLO  
 L - IMPIANTI  
 Sistema foglio  
 Impianto di trattamento 1 - Pianta e sezioni

REV.	DATA	FILE	OGGETTO	DIS.	APPR.
1					
2					
3					
4					
5					
6					

ELABORATO IN: **L214**

DATA: Ottobre 2017  
 SCALE: 1:50/20  
 FILE: 1044\_L214\_0.dwg  
 J.N.: 1044  
 PROGETTO: G. Carrozzini  
 REDATTORE: M. Grande  
 VERIFICATORE: L. Maschio  
 APPROVATORE: T. Tassi