


Dettaglio aiuole A1 - A2

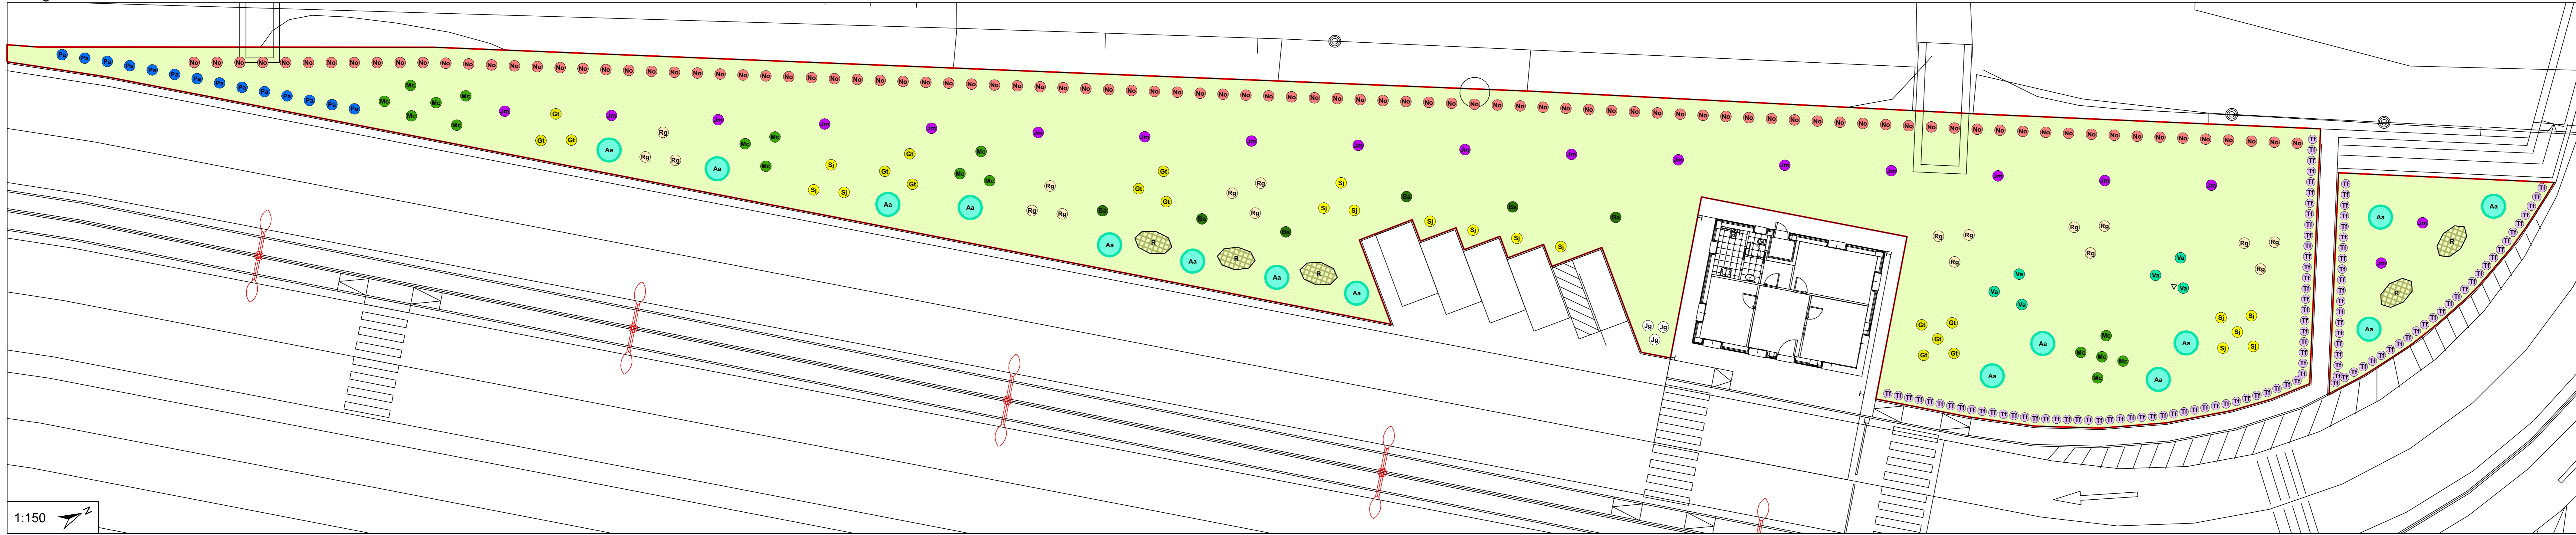


1:150

Dettaglio aiuola A3



1:100

Dettaglio aiuole A4 - A5 - A6

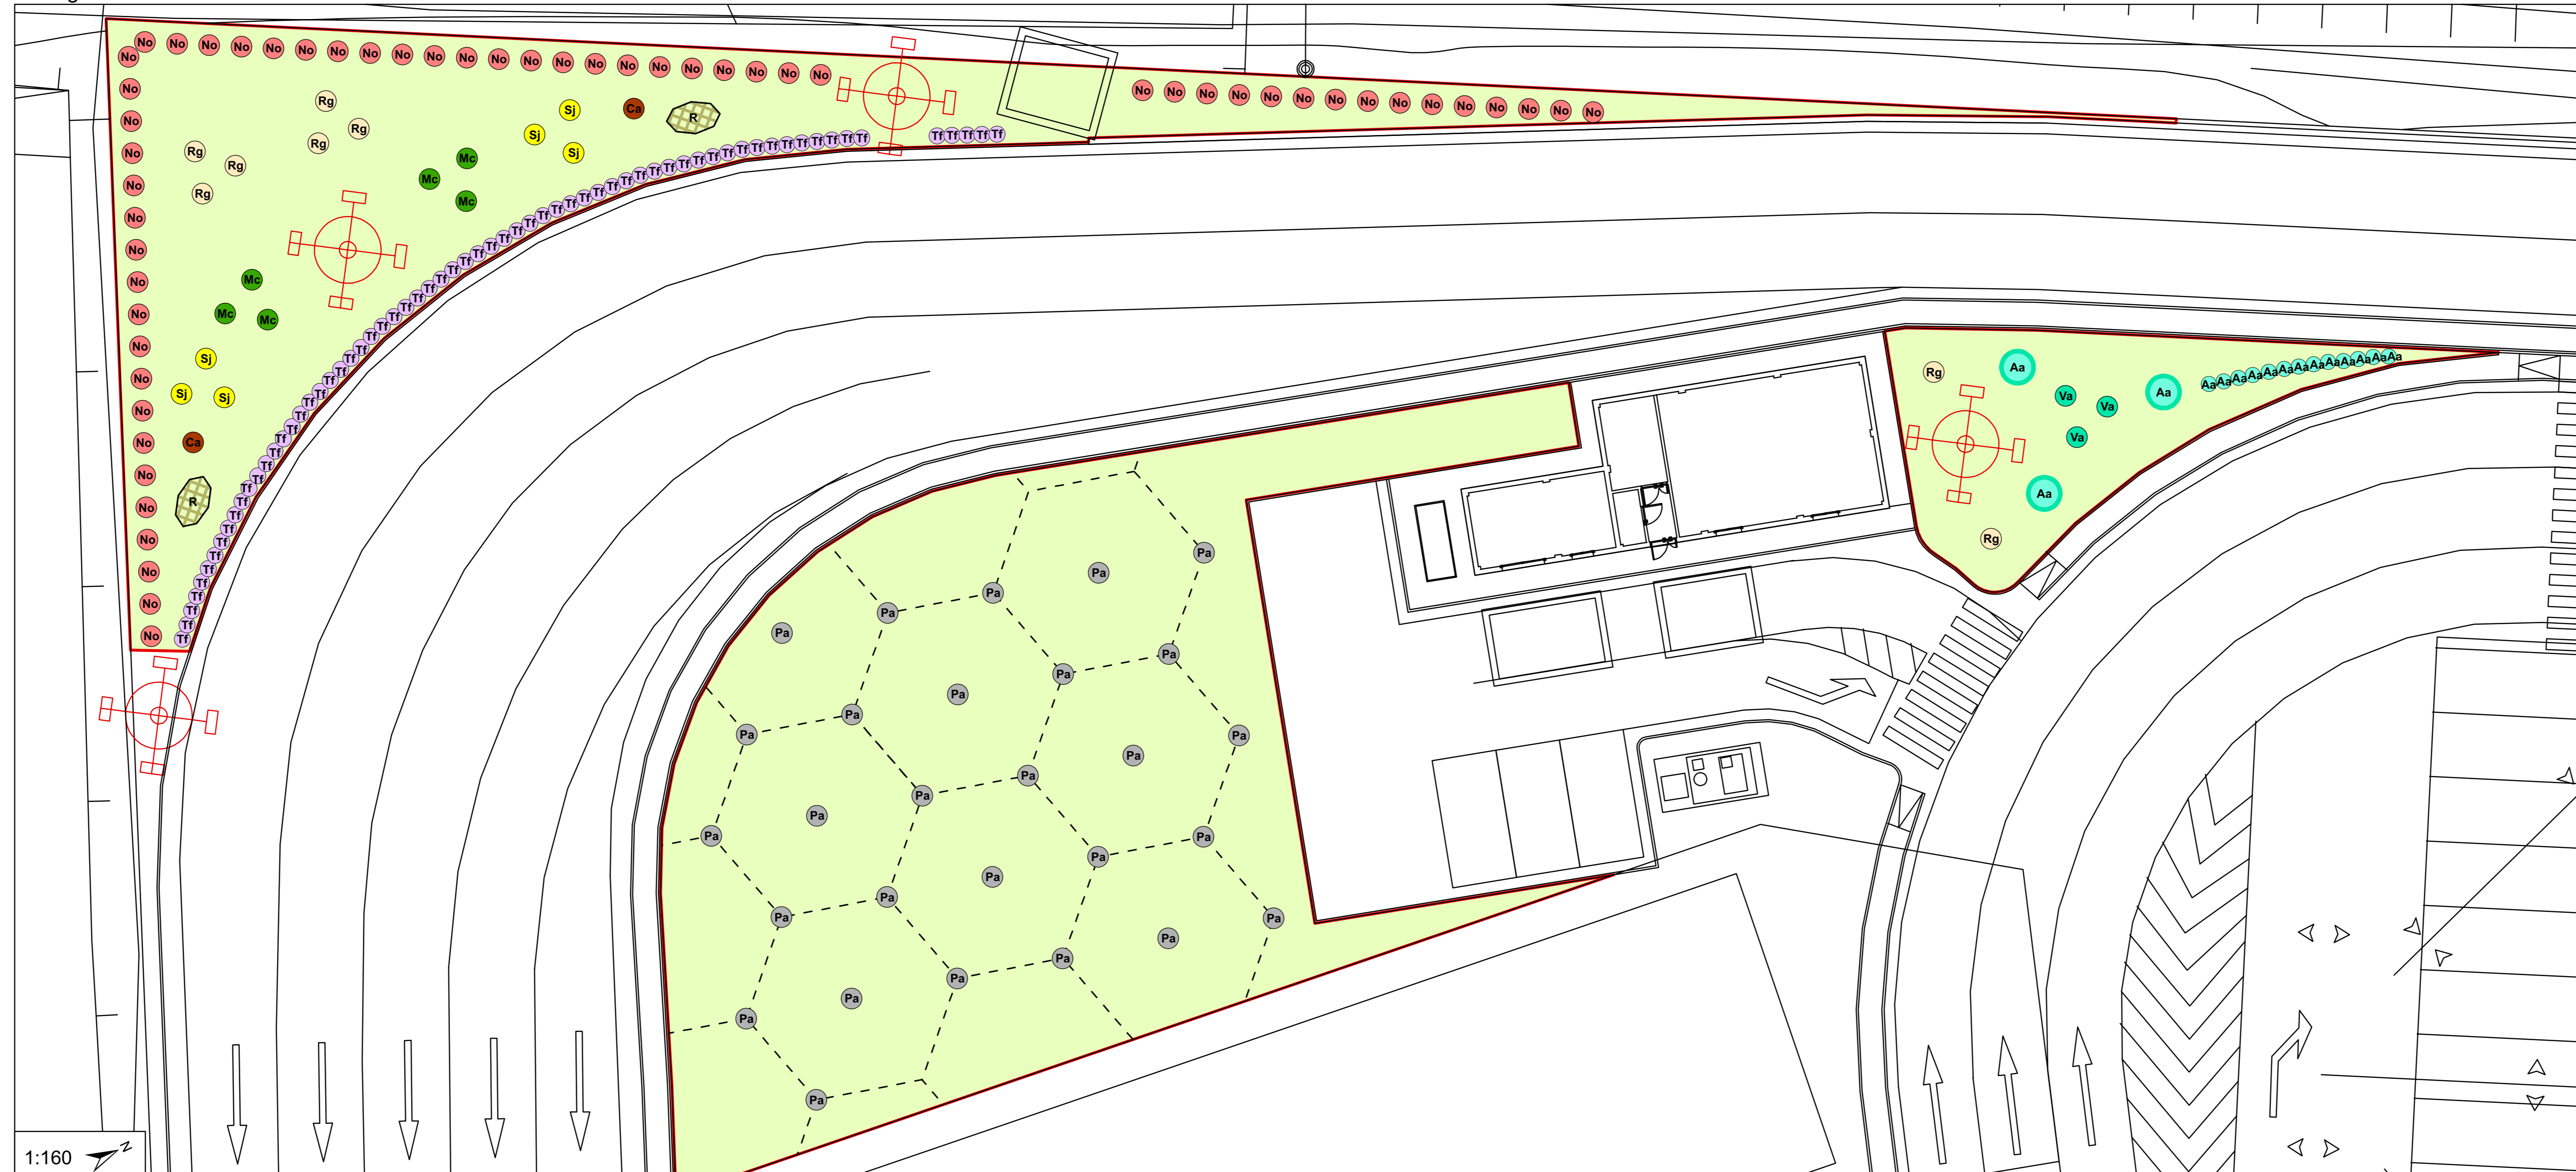

1:160

**Legenda**

- Aa, Agapanthus africanus
- Ba, Brachychiton acerifolius
- Ca, Celtis australis
- Gt, Genista tyrrhena
- Jg, Jasminum grandiflorum
- Jm, Jacaranda mimosifolia
- Mc, Myrtus communis
- No, Nerium oleander
- Pa, Plumbago auriculata
- Pa, Populus alba
- Rg, Retama gussonei
- Sj, Spartium junceum
- Tc, Tamarix canariensis
- Tf, Teucrium fruticans
- Va, Vitex agnus-castus
- Aa, Agapanthus africanus (gruppo di piante)
- R, Rocaglia con piante di Dianthus rupicola e/o Lomelosia cretica

**Comune di Messina**

IMPRESA APPALTATRICE  
**COEDMAR**  
 05019 Cavigli (ME) Tel. +39 091 4987 025  
 Via S. Maria 10 - 09100 Siracusa Tel. +39 0931 4987 014  
 www.coedmar.it cont@coedmar.it

COOPERATIVA  
**INTERRA**  
 49102 Biadene C. Tel. +39 0577 9301  
 Via S. Maria 10 - 09100 Siracusa Tel. +39 0931 4987 014  
 www.interra.it

PROGETTAZIONE  
 Ing. Vincenzo Scoppio  
 Dott. Gaetano D'Amico

CONSULENZA  
 Prof. Rino Mario Pizzani  
 Prof. Massimo Ciaruffelli  
 Dott. Annalisa Spasola

PROGETTO  
**COMUNE DI MESSINA**  
**LAVORI DI COSTRUZIONE DELLA PIATTAFORMA**  
**LOGISTICA INTERMODALE TREMESTIERI CON ANNESSO**  
**SCALO PORTUALE - PRIMO STRALCIO FUNZIONALE**

EMISSIONE  
**PROGETTO PAESAGGISTICO, MINIMIZZAZIONE**  
**DELL'IMPATTO PROVOCATO DALLE REALIZZAZIONI**  
**DELLE OPERE PREVISTE E DEFINIZIONE DEGLI SPAZI A**  
**VERDE DELL'AREA DI PROGETTO**

TITOLO  
**SPAZI A VERDE DELL'AREA PORTUALE**

REV.	DATA	FILE	OGGETTO	DIS.	APPR.
1					
2					
3					
4					
5					

ELABORATO N.  
**Allegato B1**

DATA	SCALA	FILE	APP.
29/05/2017	Varia		

PROGETTO: DISGNO VERIFICA APPROVAZIONE