




Ripascimento protetto

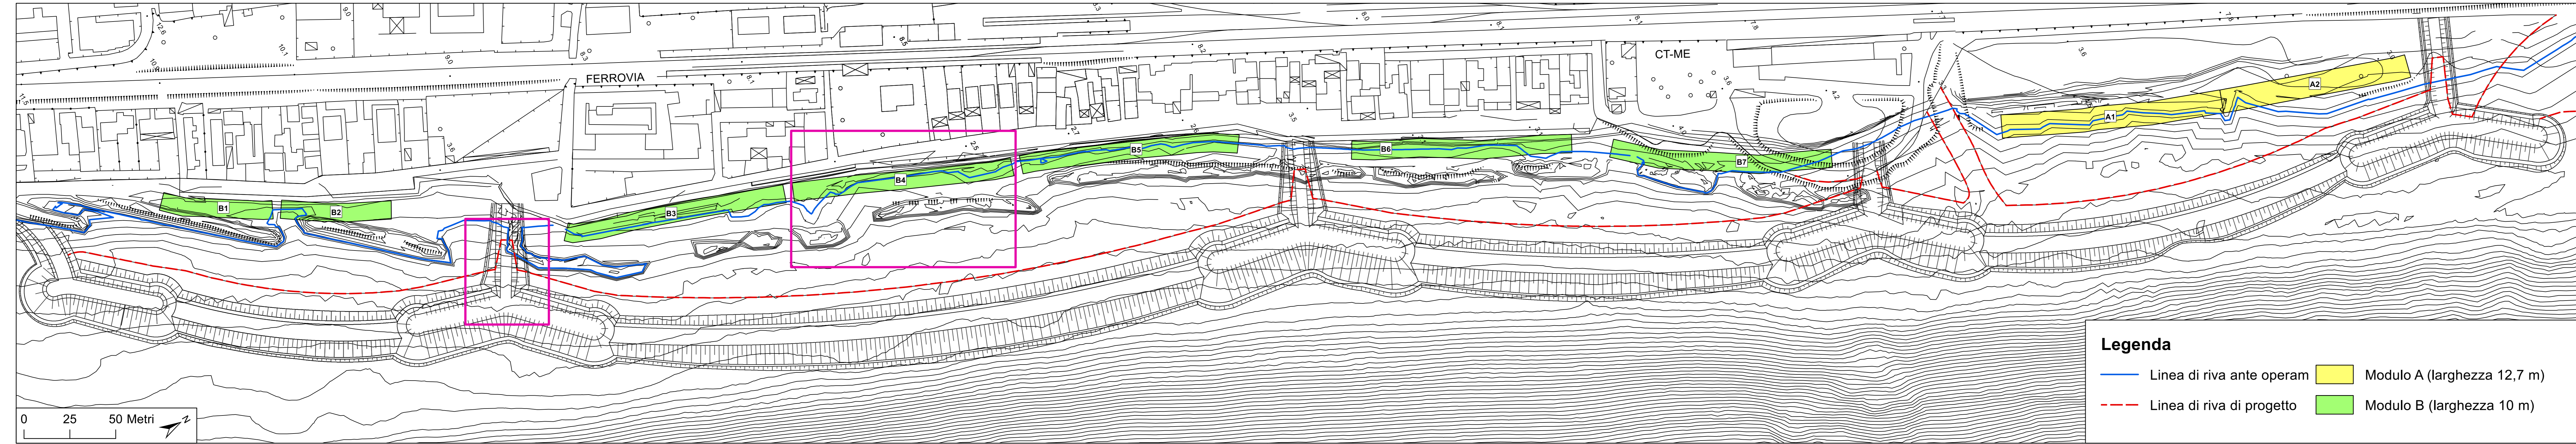

Dettaglio modulo B

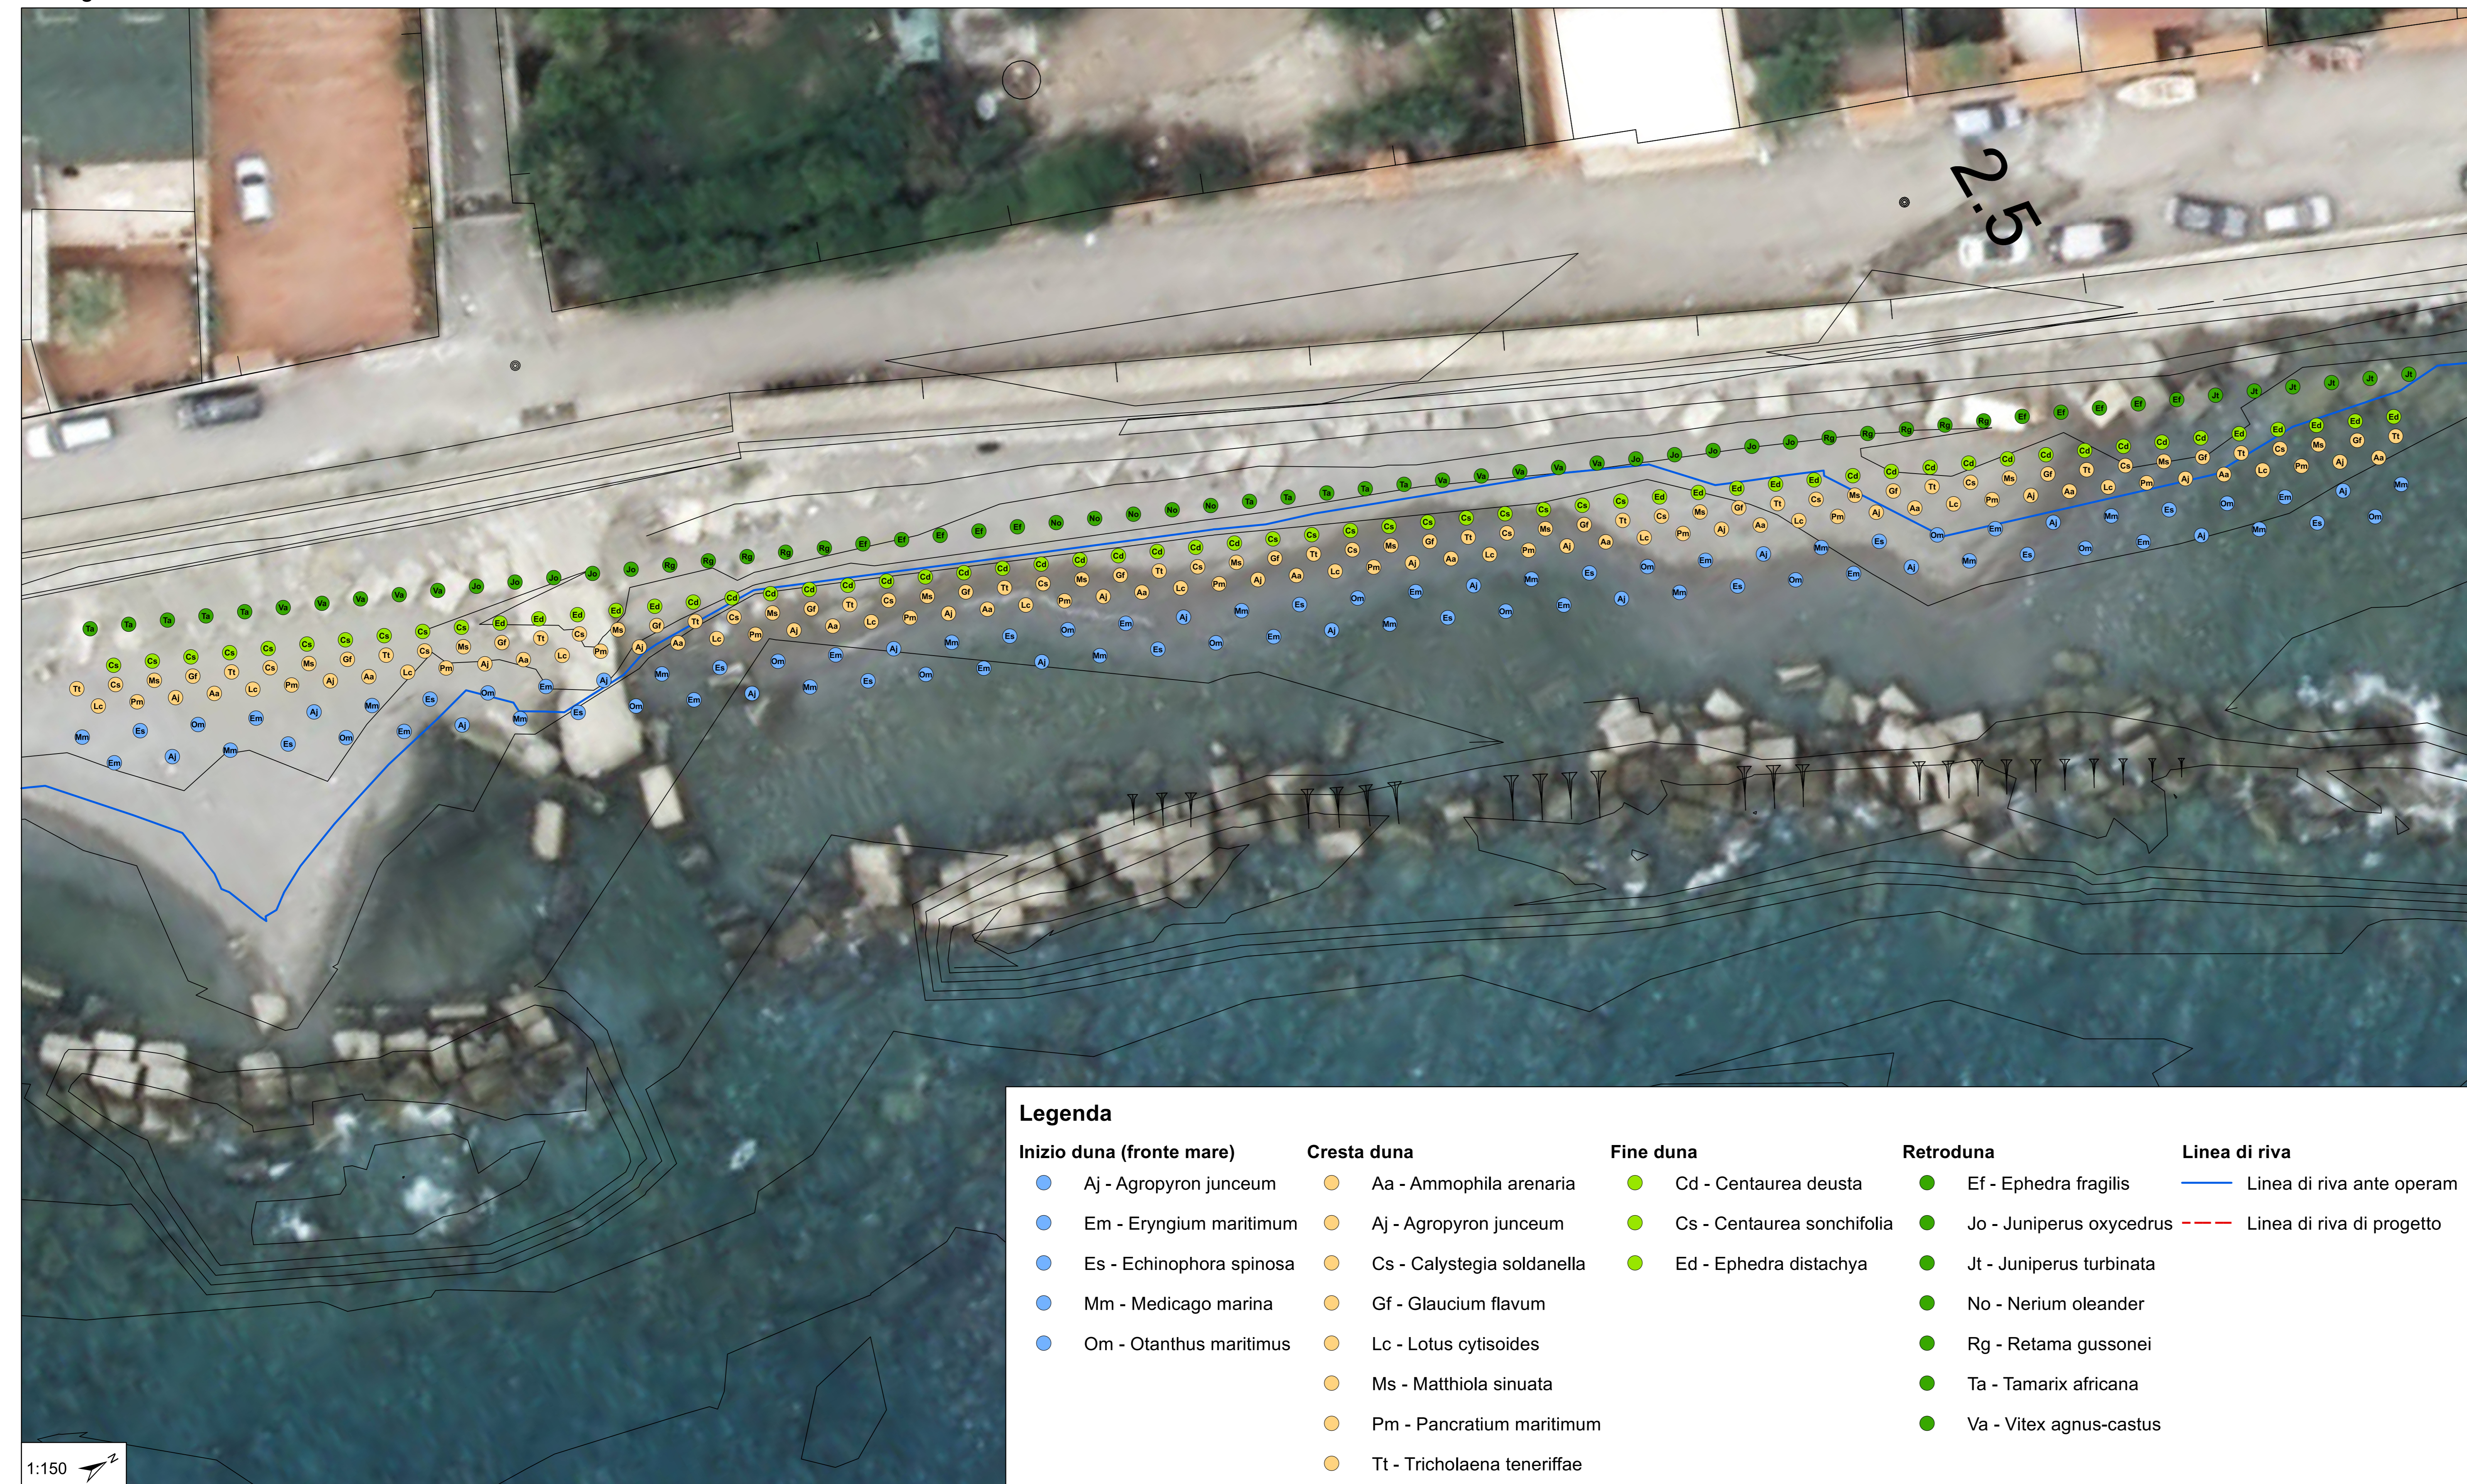

Dettaglio pennello

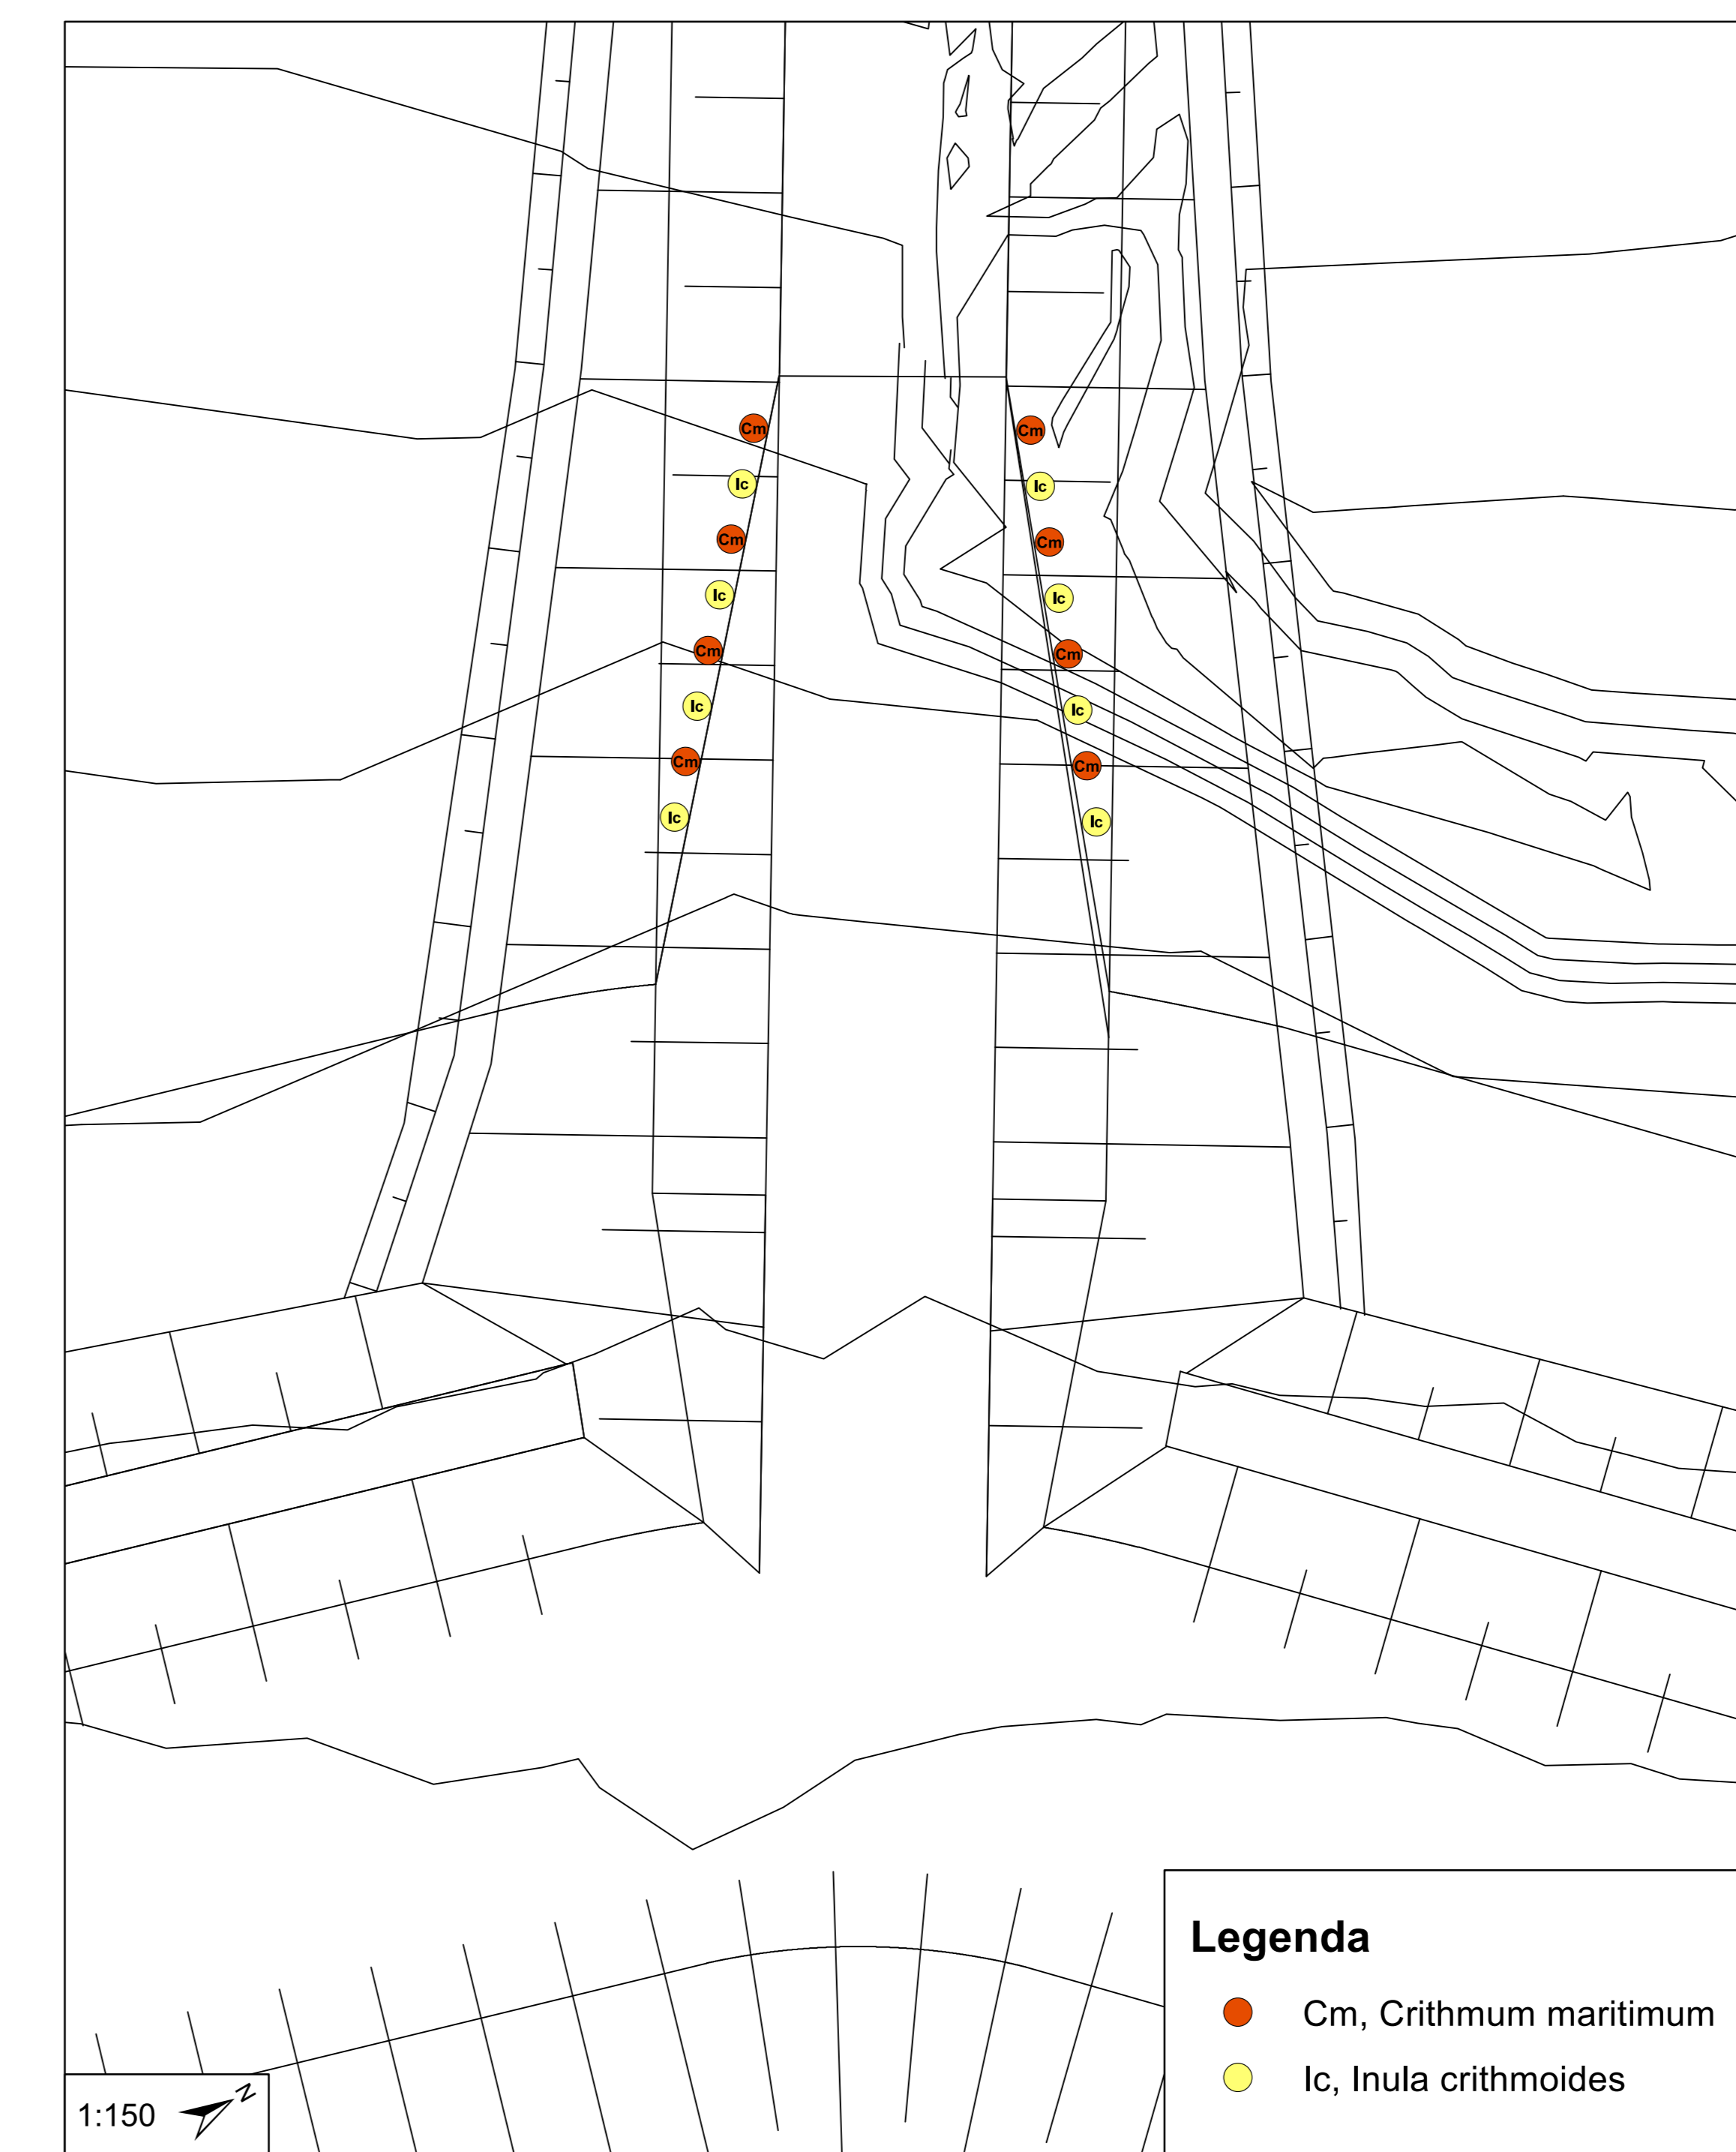

IMPRESA APPALTRICE

COEDIMAR

20100 Cologala (ME) Tel. +39 091 497 805
 98010 S. Maria di Castellana (ME) Fax +39 091 497 814
 www.coedimar.it

COORDINATA

INTESA

11100 S. Maria di Castellana (ME) Tel. +39 091 497 805
 www.intesa.it

PROGETTAZIONE

Ing. Vincenzo Nicolosi

Arch. Carlo Angelo Di Stefano

CONSULENZA

Prof. Anna Maria Pizzani

Prof. Alessandro Ciuffalà

Dist. Annalisa Spasola

PROGETTO

COMUNE DI MESSINA

LAVORI DI COSTRUZIONE DELLA PIATTAFORMA

LOGISTICA INTERMODALE TREMESTIERI CON ANNESSO

SCALO PORTUALE - PRIMO STRALCIO FUNZIONALE

EMISORE

PROGETTO PAESAGGISTICO, MINIMIZZAZIONE

DELL'IMPATTO PROVOCATO DALLE REALIZZAZIONI

DELLE OPERE PREVISTE E DEFINIZIONE DEGLI SPAZI A

VERDE DELL'AREA DI PROGETTO

TITOLO

AMBIENTE DUNALE DEL LITORALE CON RIPASCIMENTO

PROTETTO

REV.	DATA	FILE	OGGETTO	DIS.	APP.
1					
2					
3					
4					
5					

ELABORAZIONE

Allegato B2

DATA	SCALA	FILE	APP.
29/09/2017	Varia		

PROGETTO	DISSEGNO	VERIFICA	APPROVAZIONE