

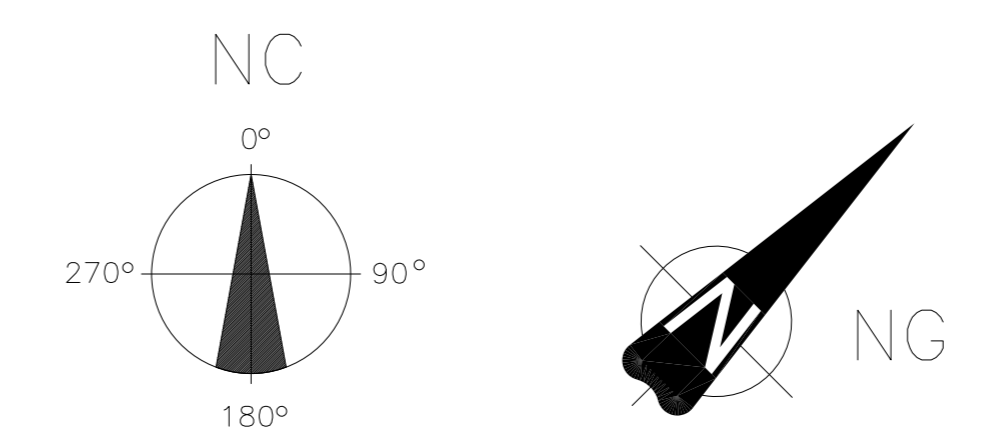


PIANTA +0.00  
SCALA 1:100


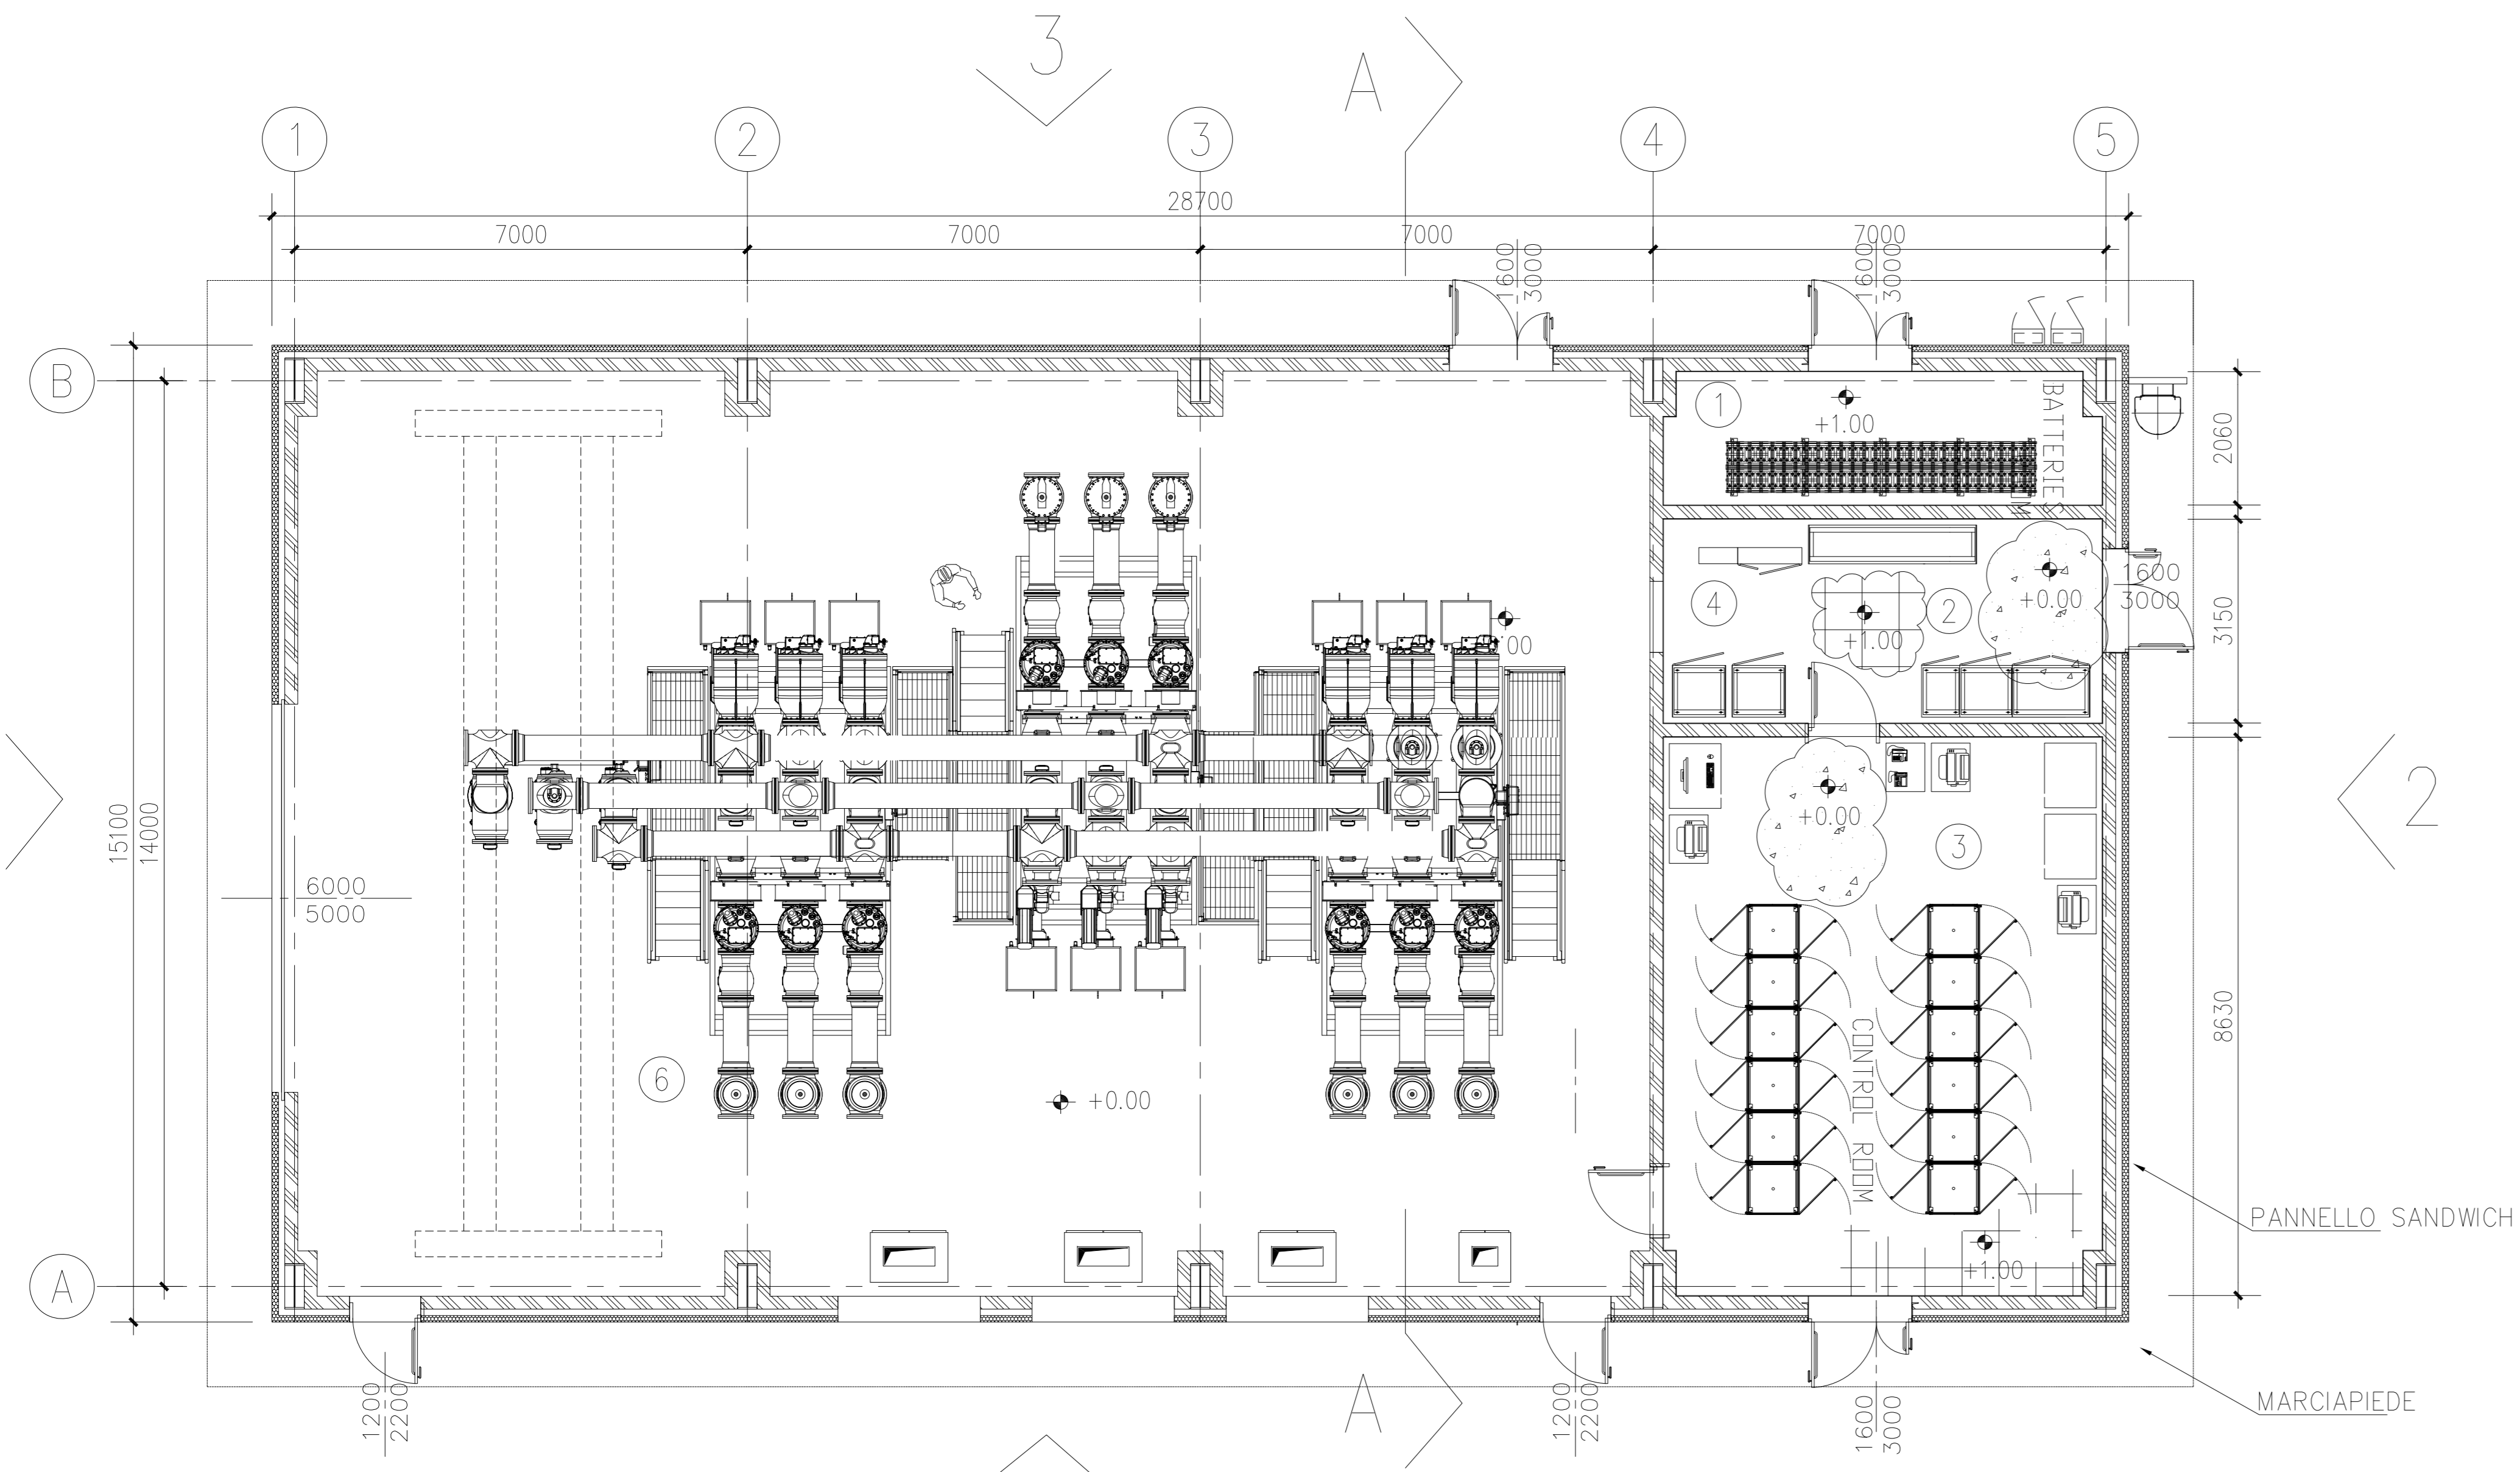


- ① SALA BATTERIE
- ② SALA DISTRIBUZIONE
- ③ SALA CONTROLLO
- ④ LOCALE MISURE
- ⑤ GIS
- ⑥ CRANE

SECTION A-A  
SCALA 1:100

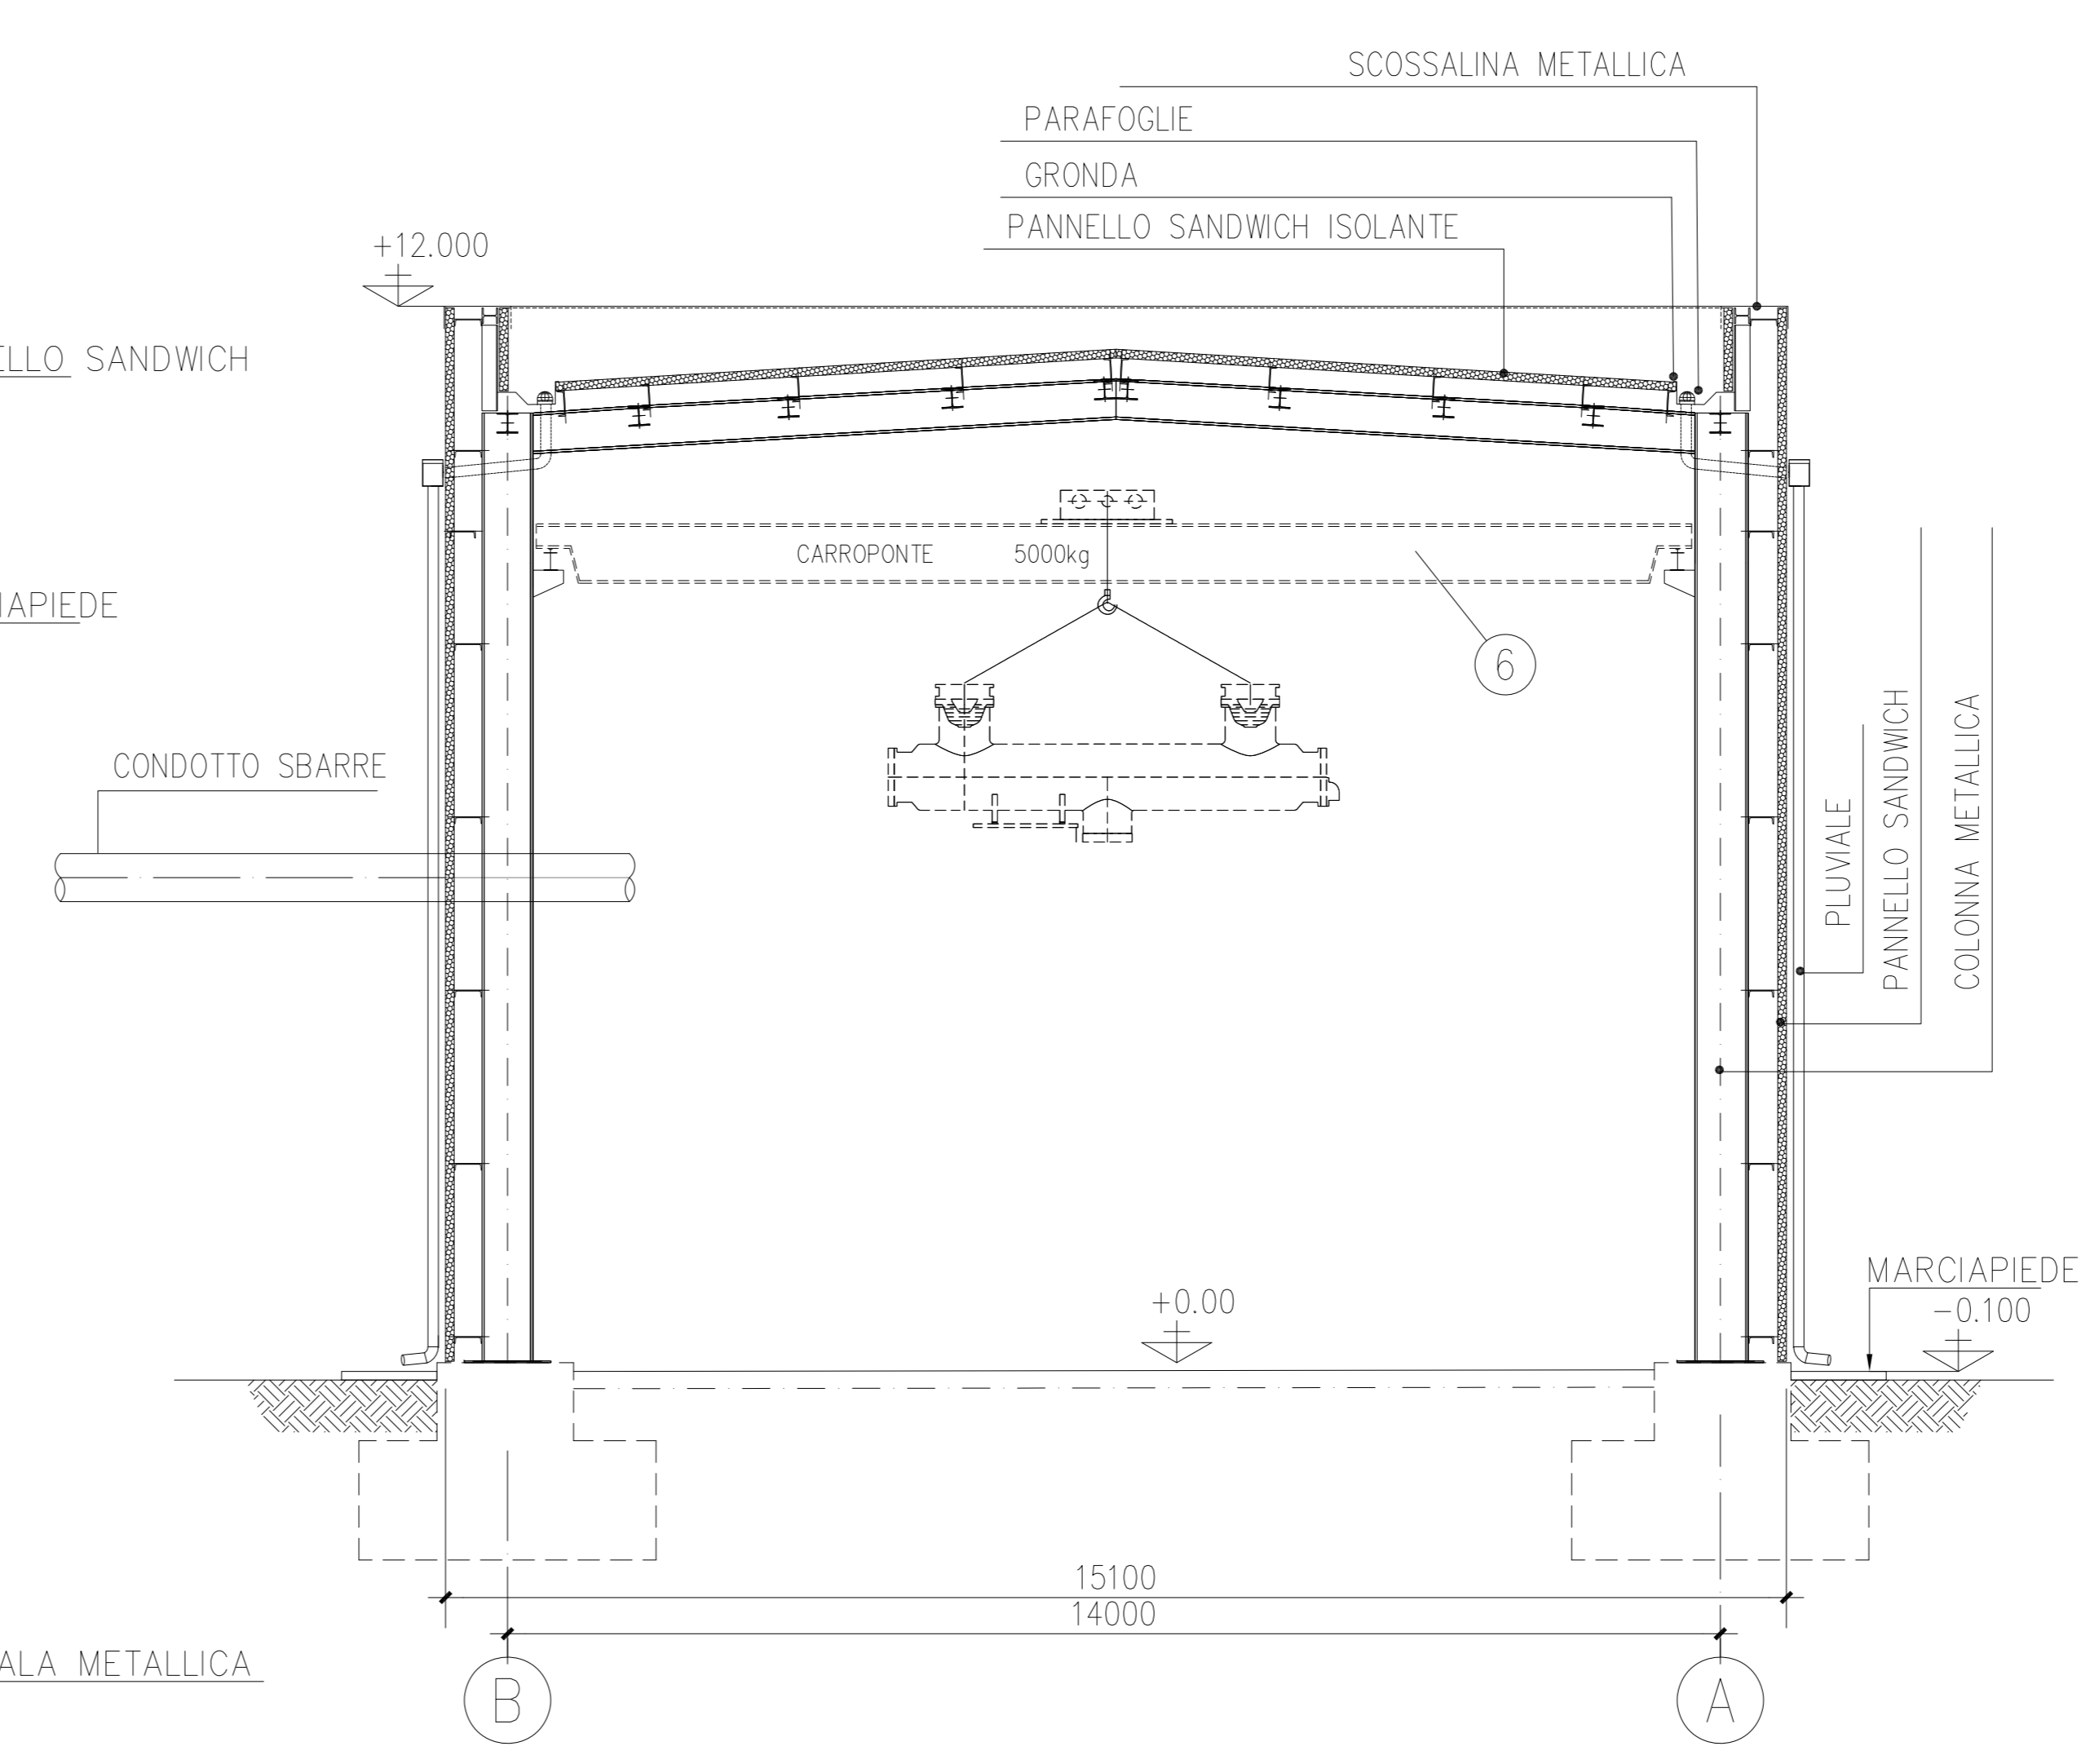

COPERTURA  
SCALA 1:100

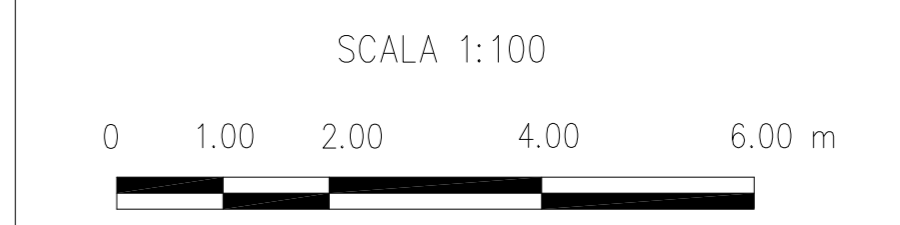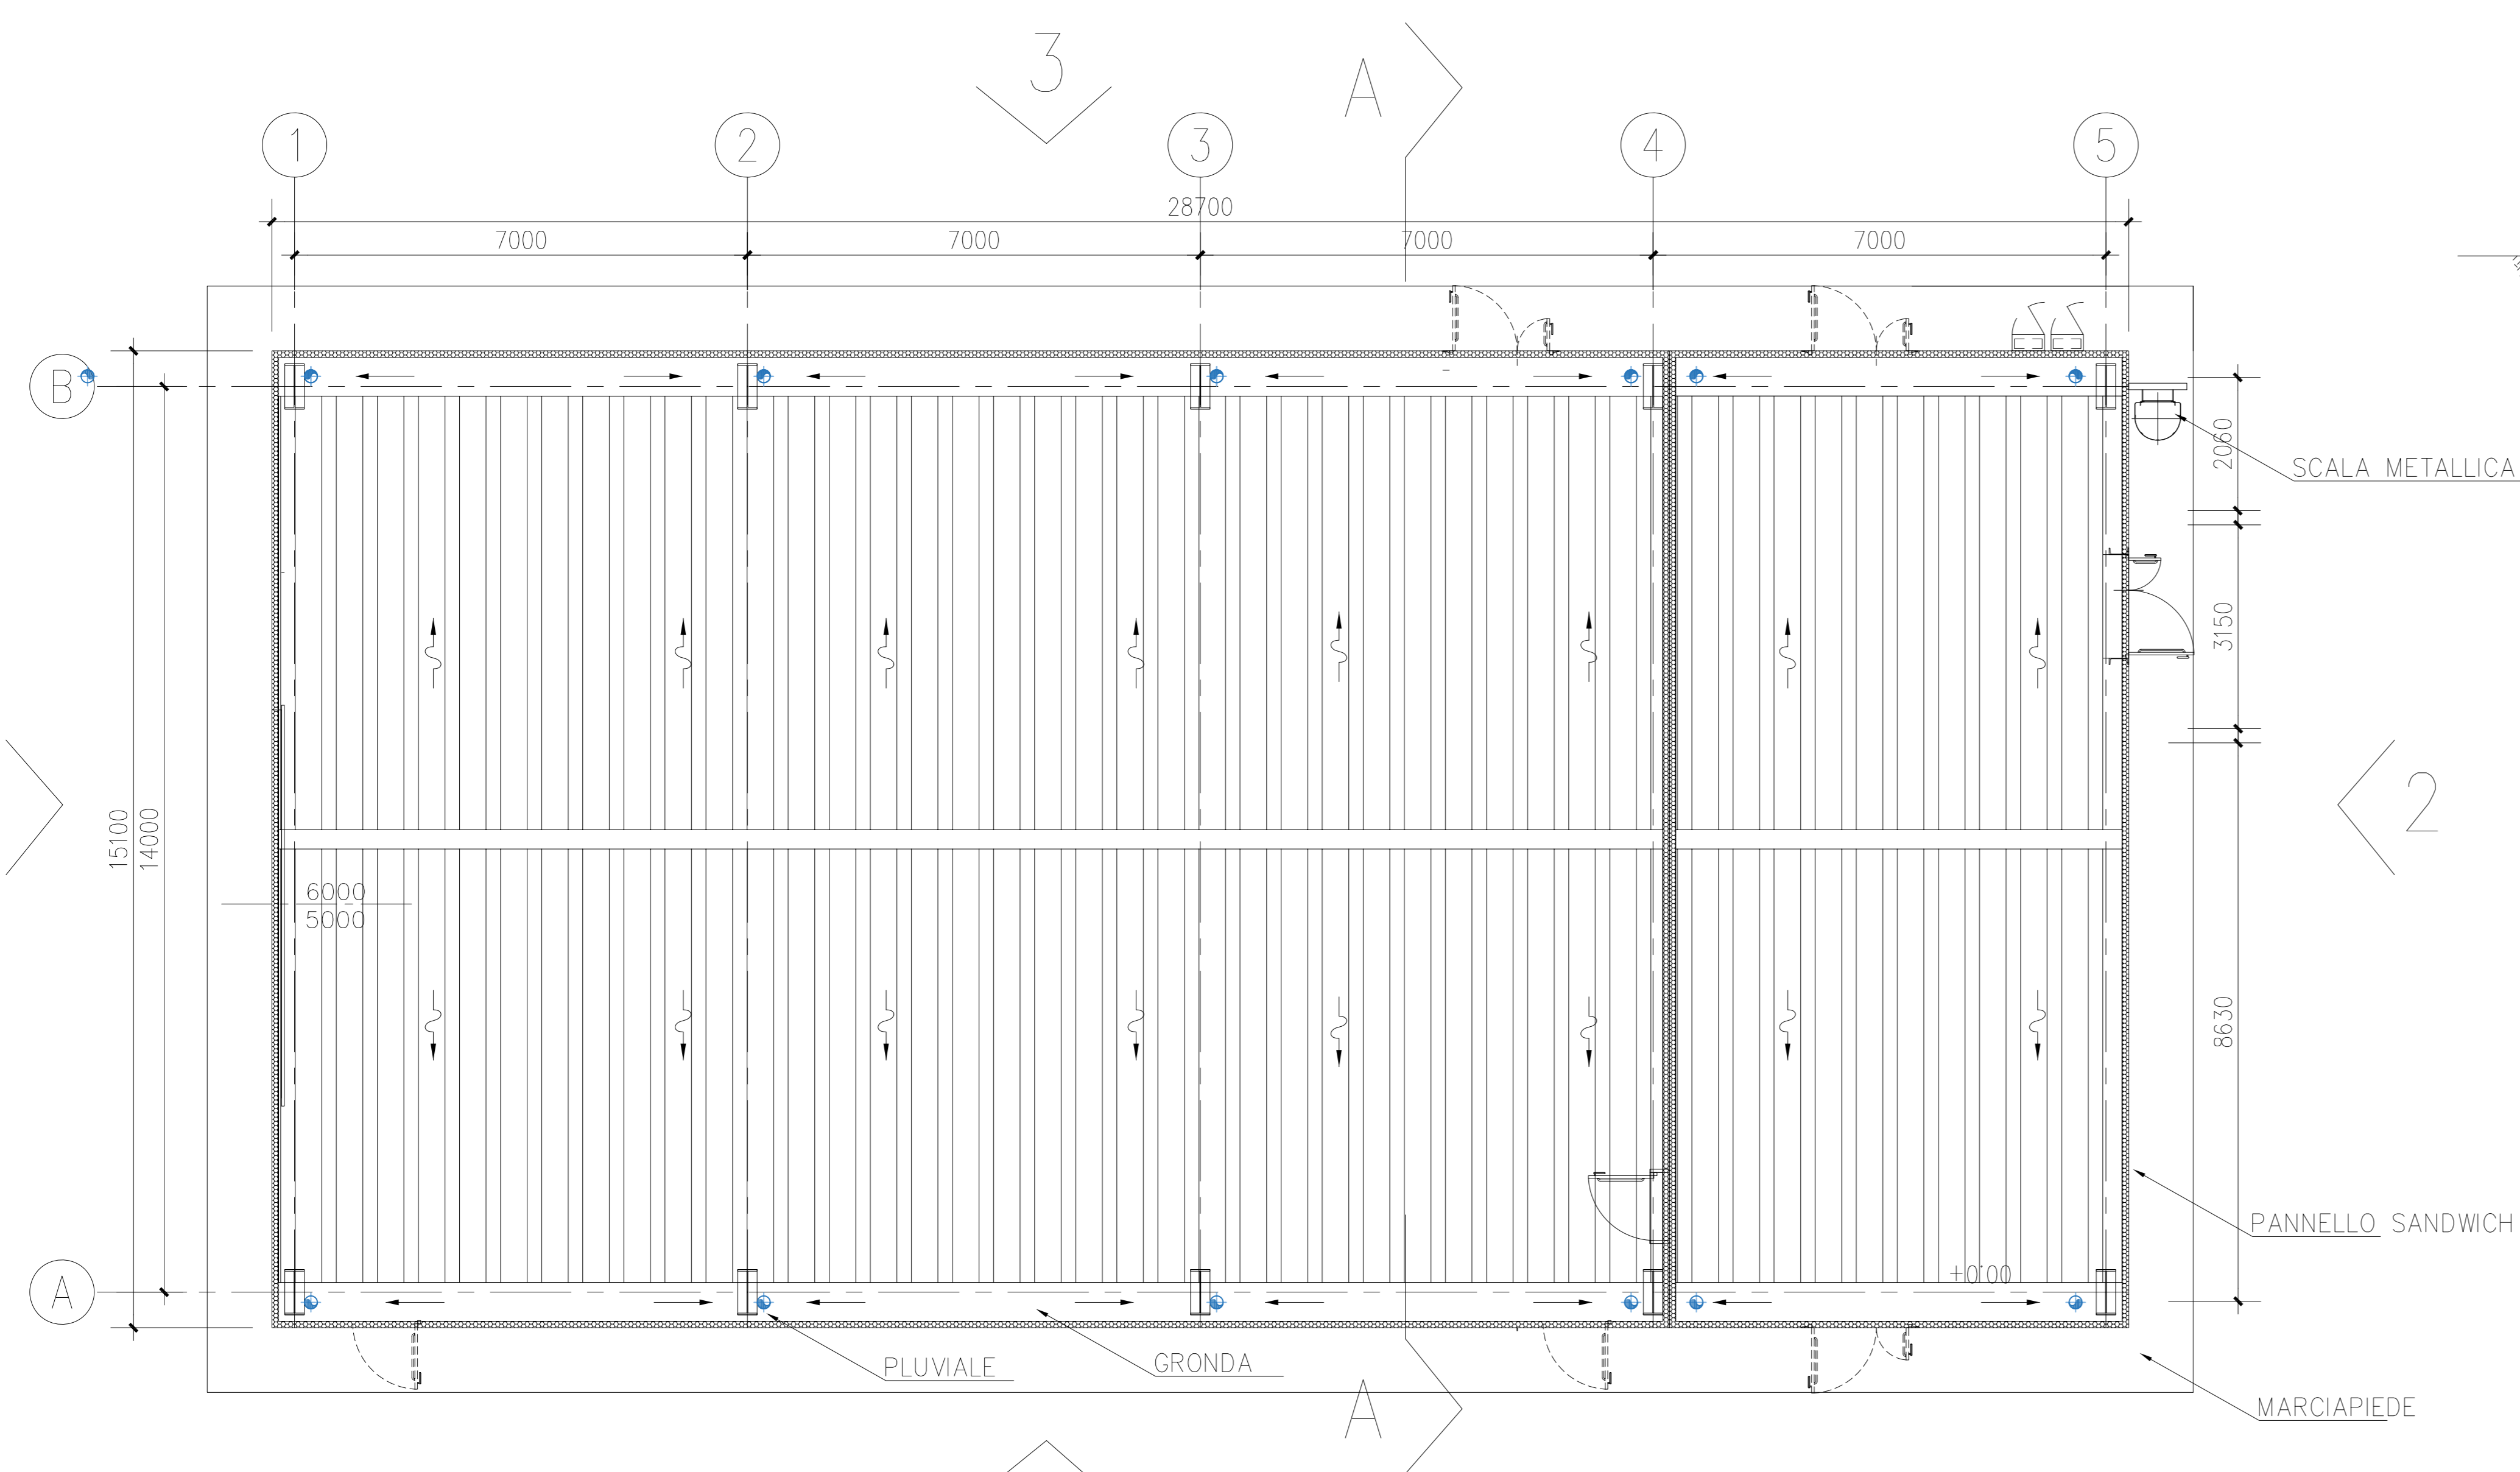

DISEGNI DI RIFERIMENTO

- B711FEEC001 -EDIFICIO GIS ARCHITETTONICO PIANTA A QUOTA +0.00 & COPERTURA
- B711FEEC002 -EDIFICIO GIS ARCHITETTONICO VISTE PROSPETTICHE 1,2,3,4

*Ing. OMAR MARGO RETINI*  
ORDINE INGEGNERI della Provincia di PISA  
N° 2234 - Sezione A  
INGEGNERIA CIVILE & AMBIENTALE  
INDUSTRIALE, DELL'INFORMAZIONE

REV.	STATO	DESCRIZIONE	DATA	ELABORATO	VERIFICATO	APPROVATO
Rev.	Status	Description	Date	Prepared	Checked	Approved
0	FVS	EMESSO PER ITER AUTORIZZATIVO	01/09/2020	CARRIERI	CARRIERI	CITIERO
1						
2						
		COMMITTEE/Client POWER ASSET DIVISION		
CODIFICA DOC. / Doc. Code N° B711FEEC001		IMPIANTO/Plant PROGETTO DI RIFACIMENTO PER AGGIORNAMENTO TECNOLOGICO CENTRALE TERMOELETTRICA DI SAN QUIRICO (PR)		
SCALA/Scale 1:100	FOGLIO/Sheet 1/1	TITOLO DOCUMENTO/Document Title EDIFICIO GIS ARCHITETTONICO PIANTA A Q.TA ±0.00 & COPERTURA		
SOSTITUISCE IL Il supersedes SOSTITUITO DAL Superseded by				

Tutti i dati derivati dal presente documento sono di proprietà e riservati ad Edison S.p.A. Lo stesso non potrà essere utilizzato per la realizzazione dell'oggetto rappresentato né essere riprodotto o trasmesso o soggetti terzi in assenza di autorizzazione scritta. All rights arising out of the present document are owned and reserved to Edison S.p.A. It cannot be used for the construction of the object represented nor reproduced or communicated to third parties without a prior written authorisation.