
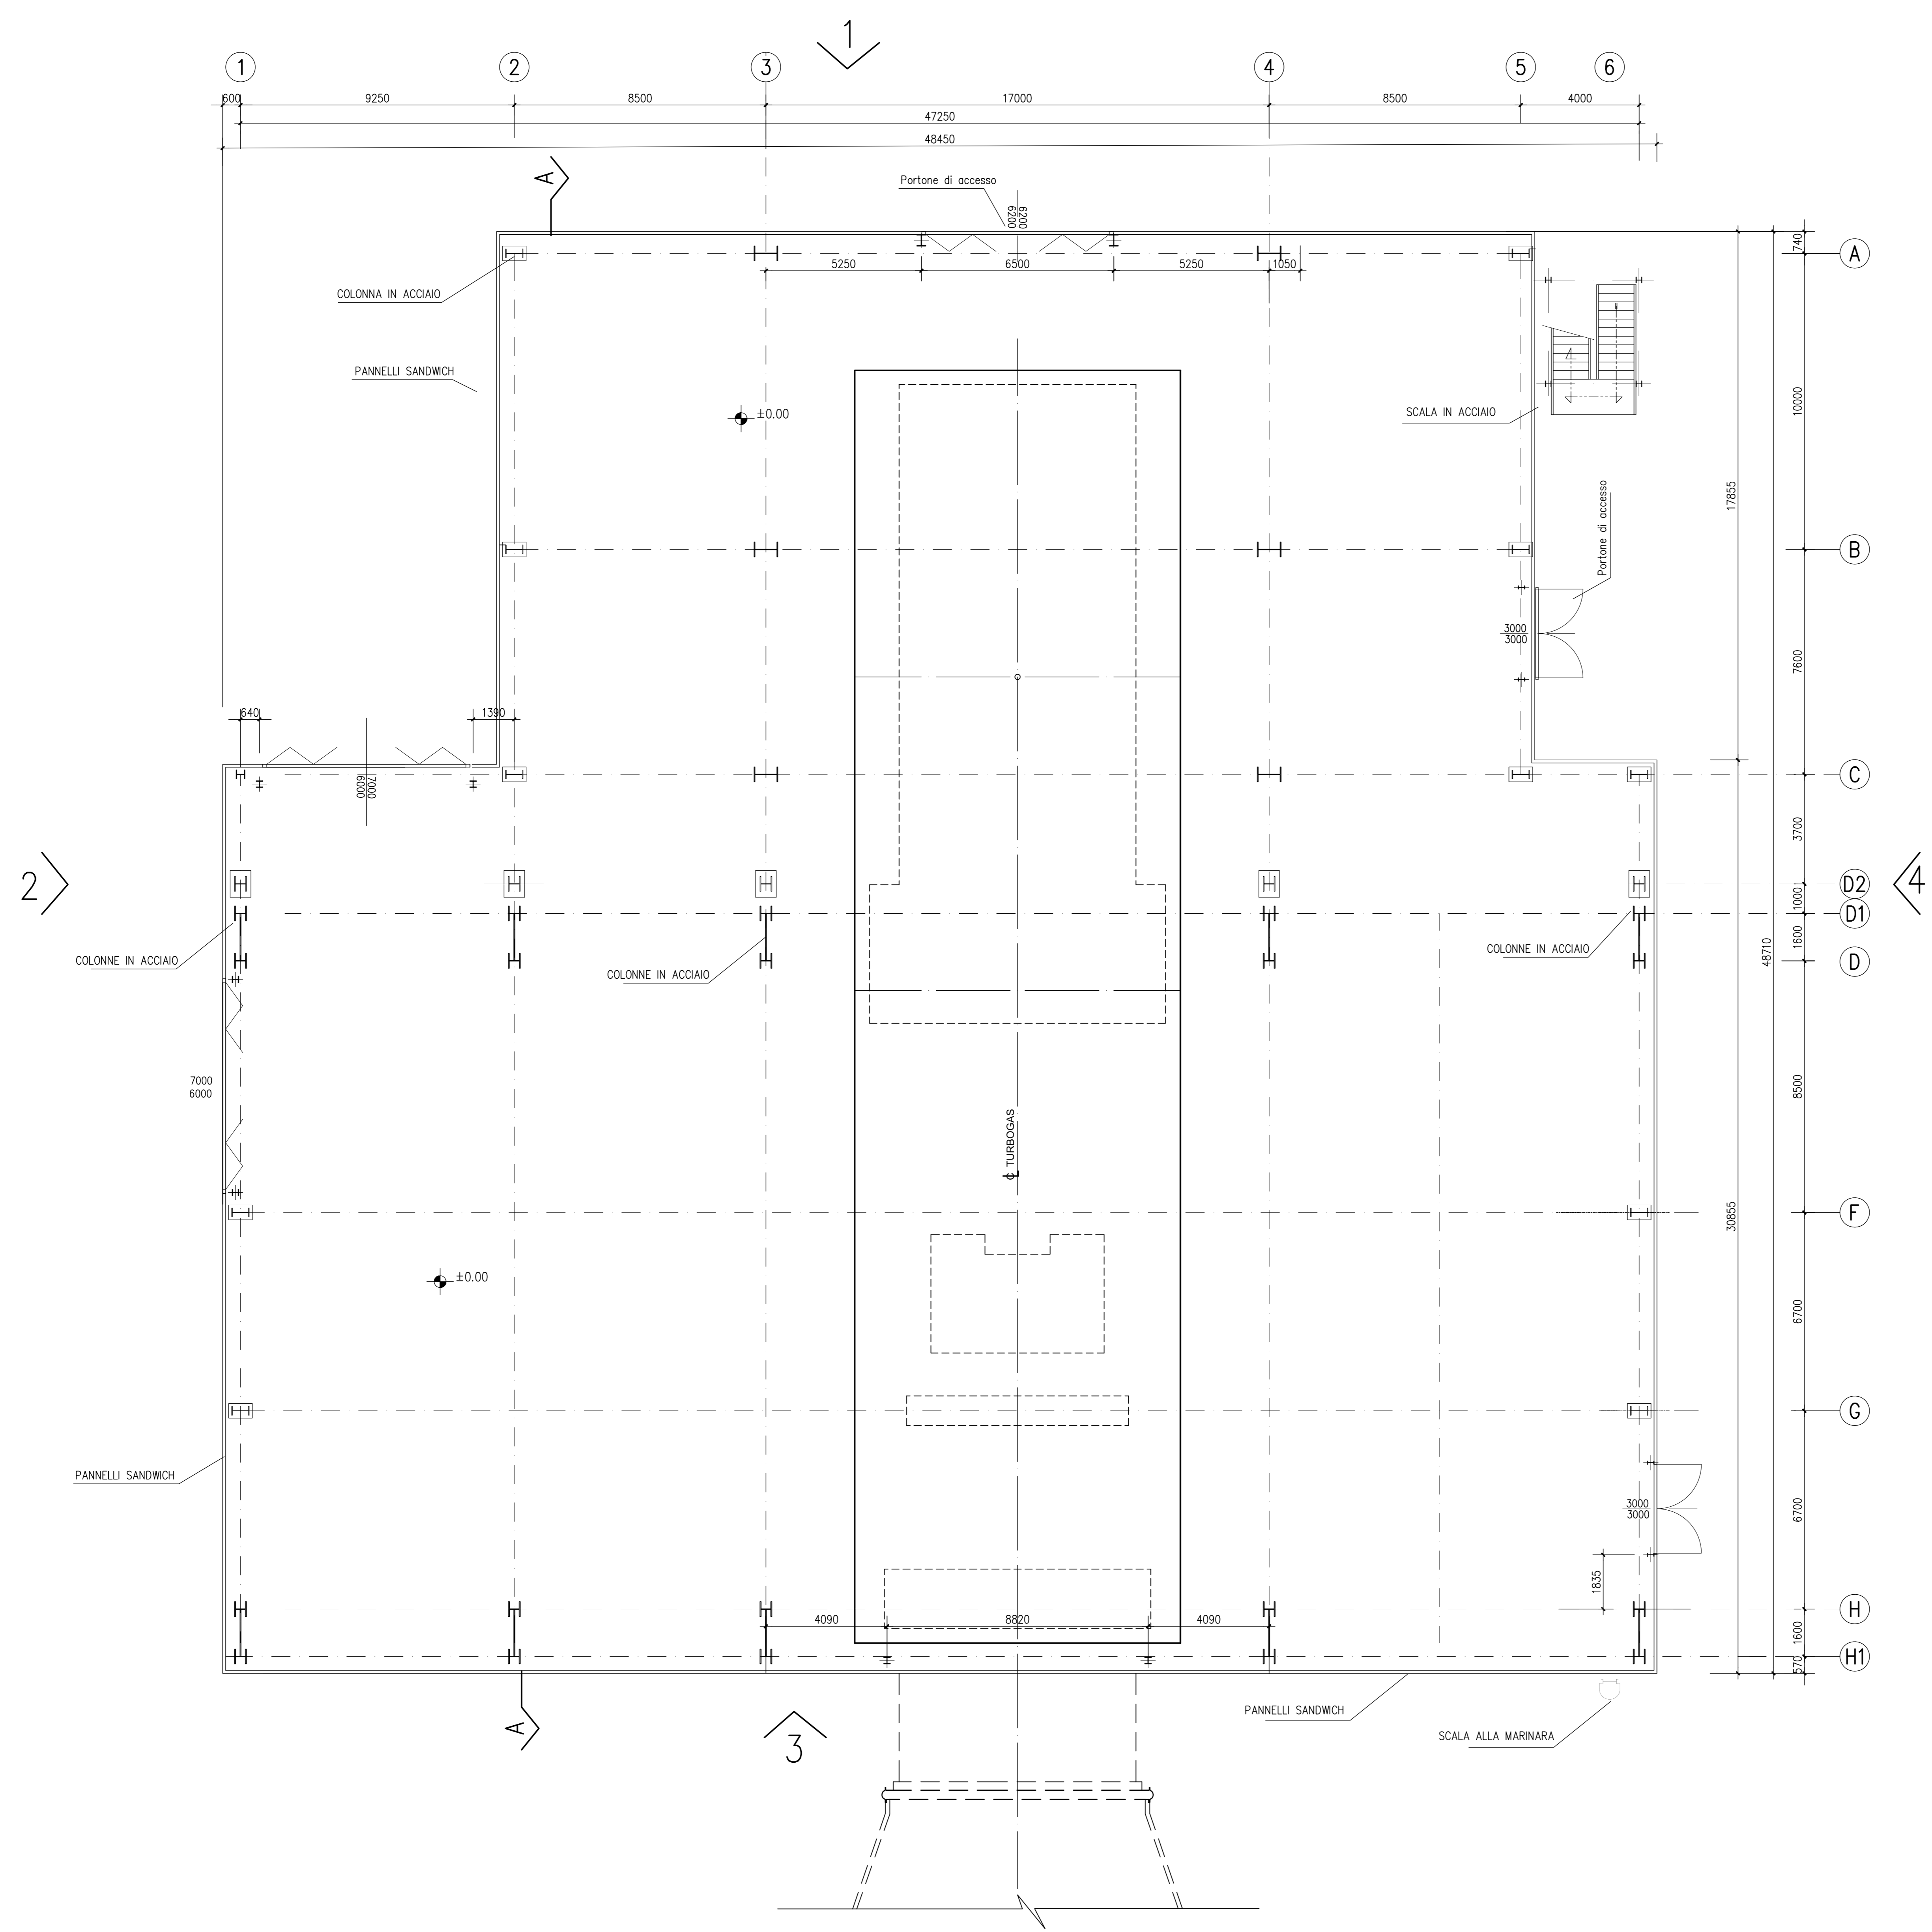


PIANTA A QUOTA ±0.00
SCALE 1:100

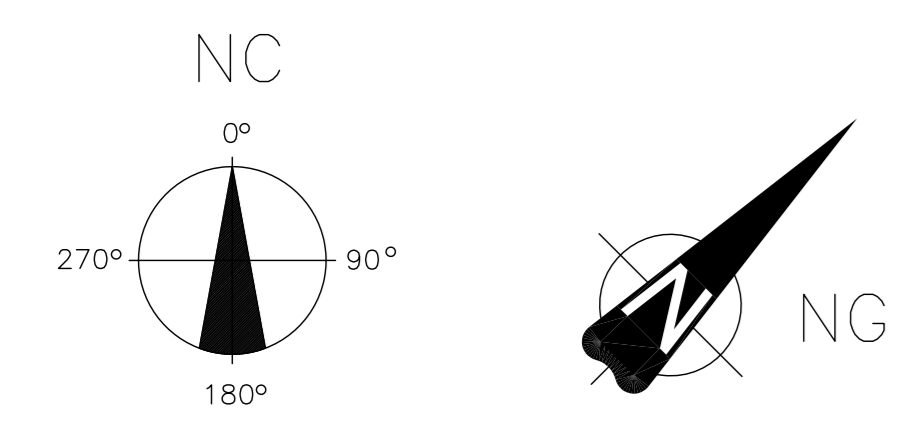


NOTE:

- LA QUOTA DI RIFERIMENTO ±0.00 CORRISPONDE A 31.00 m S.L.M.M.
- TUTTE LE DIMENSIONI SONO IN mm
- TUTTE LE ELEVAZIONI SONO m

DISEGNI DI RIFERIMENTO:


- B711FEG001 - EDIFICIO TURBOGAS - ARCHITETTONICI - PIANTA A QUOTA ±0.00
- B711FEG002 - EDIFICIO TURBOGAS - ARCHITETTONICI - VISTE PROSPETTICHE " 2 " & " 4 " A
- B711FEG003 - EDIFICIO TURBOGAS - ARCHITETTONICI - SEZIONE A-A
- B711FEG004 - EDIFICIO TURBOGAS - ARCHITETTONICI - VISTE PROSPETTICHE " 1 " & " 3 " A

PIANTA CHIAVE

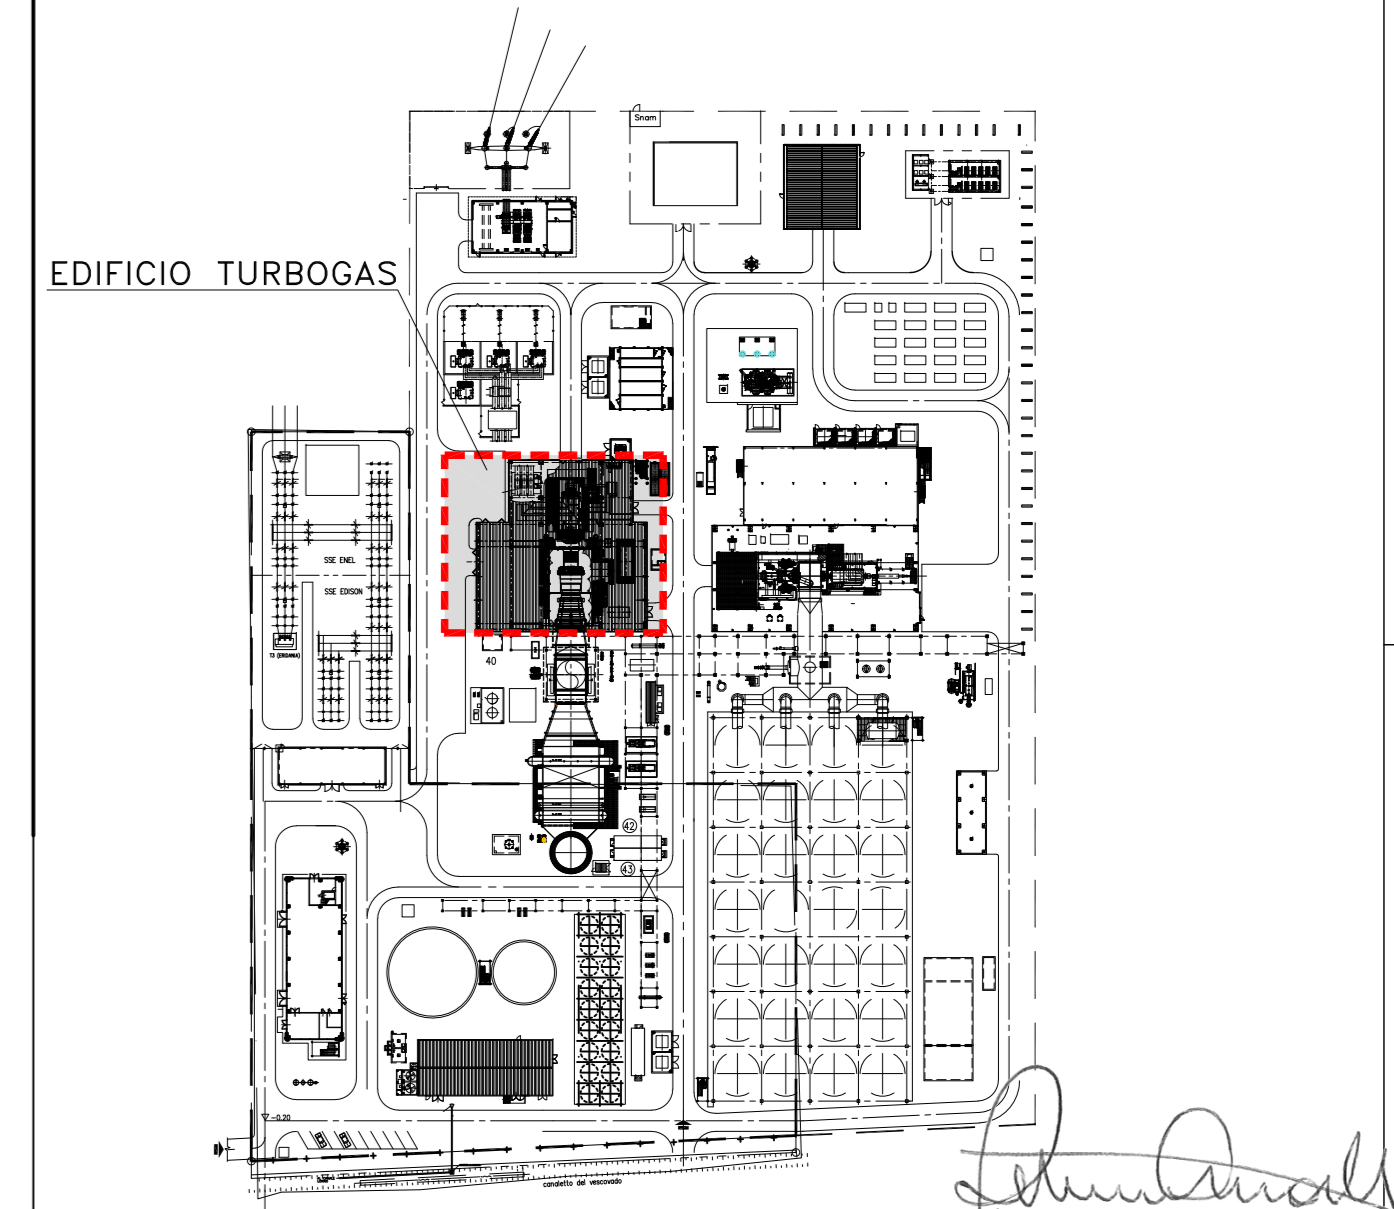

ING. OMAR MARCO RETINI
ORDINE INGEGNERI della Provincia di PESI
N° 234 - Sezione "A"
INGEGNERE CIVILE E ARCHITETTICO INDUSTRIALE DELL'INFRASTRUTTURA

0	FUG. EMESSE PER ITER AUTORIZZATIVO	01/09/2020	CARRERI	CARRERI	OTTORIO	
REV.	STATO	DESCRIZIONE	DATA	ELABORATO	VERIFICATO	APPROVATO
Rev.	Stato	Descrizione	Data	Elaborato	Verificato	Approvato

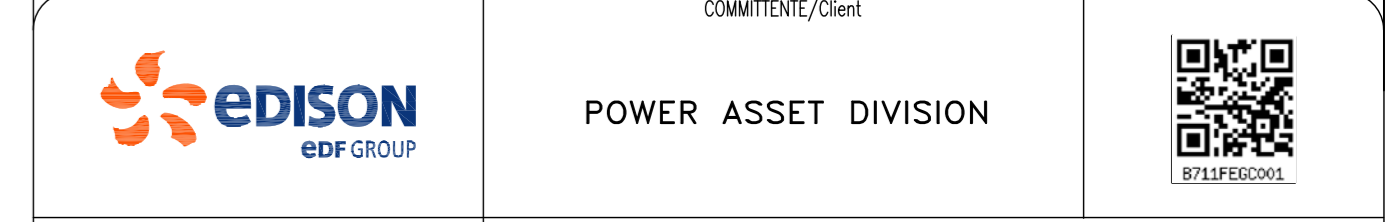

EDIFICIO TURBOGAS
ARCHITETTONICI
PIANTA A Q.TA ±0.00