


LEGEND


VISTA " 4 "

SCALE 1:100

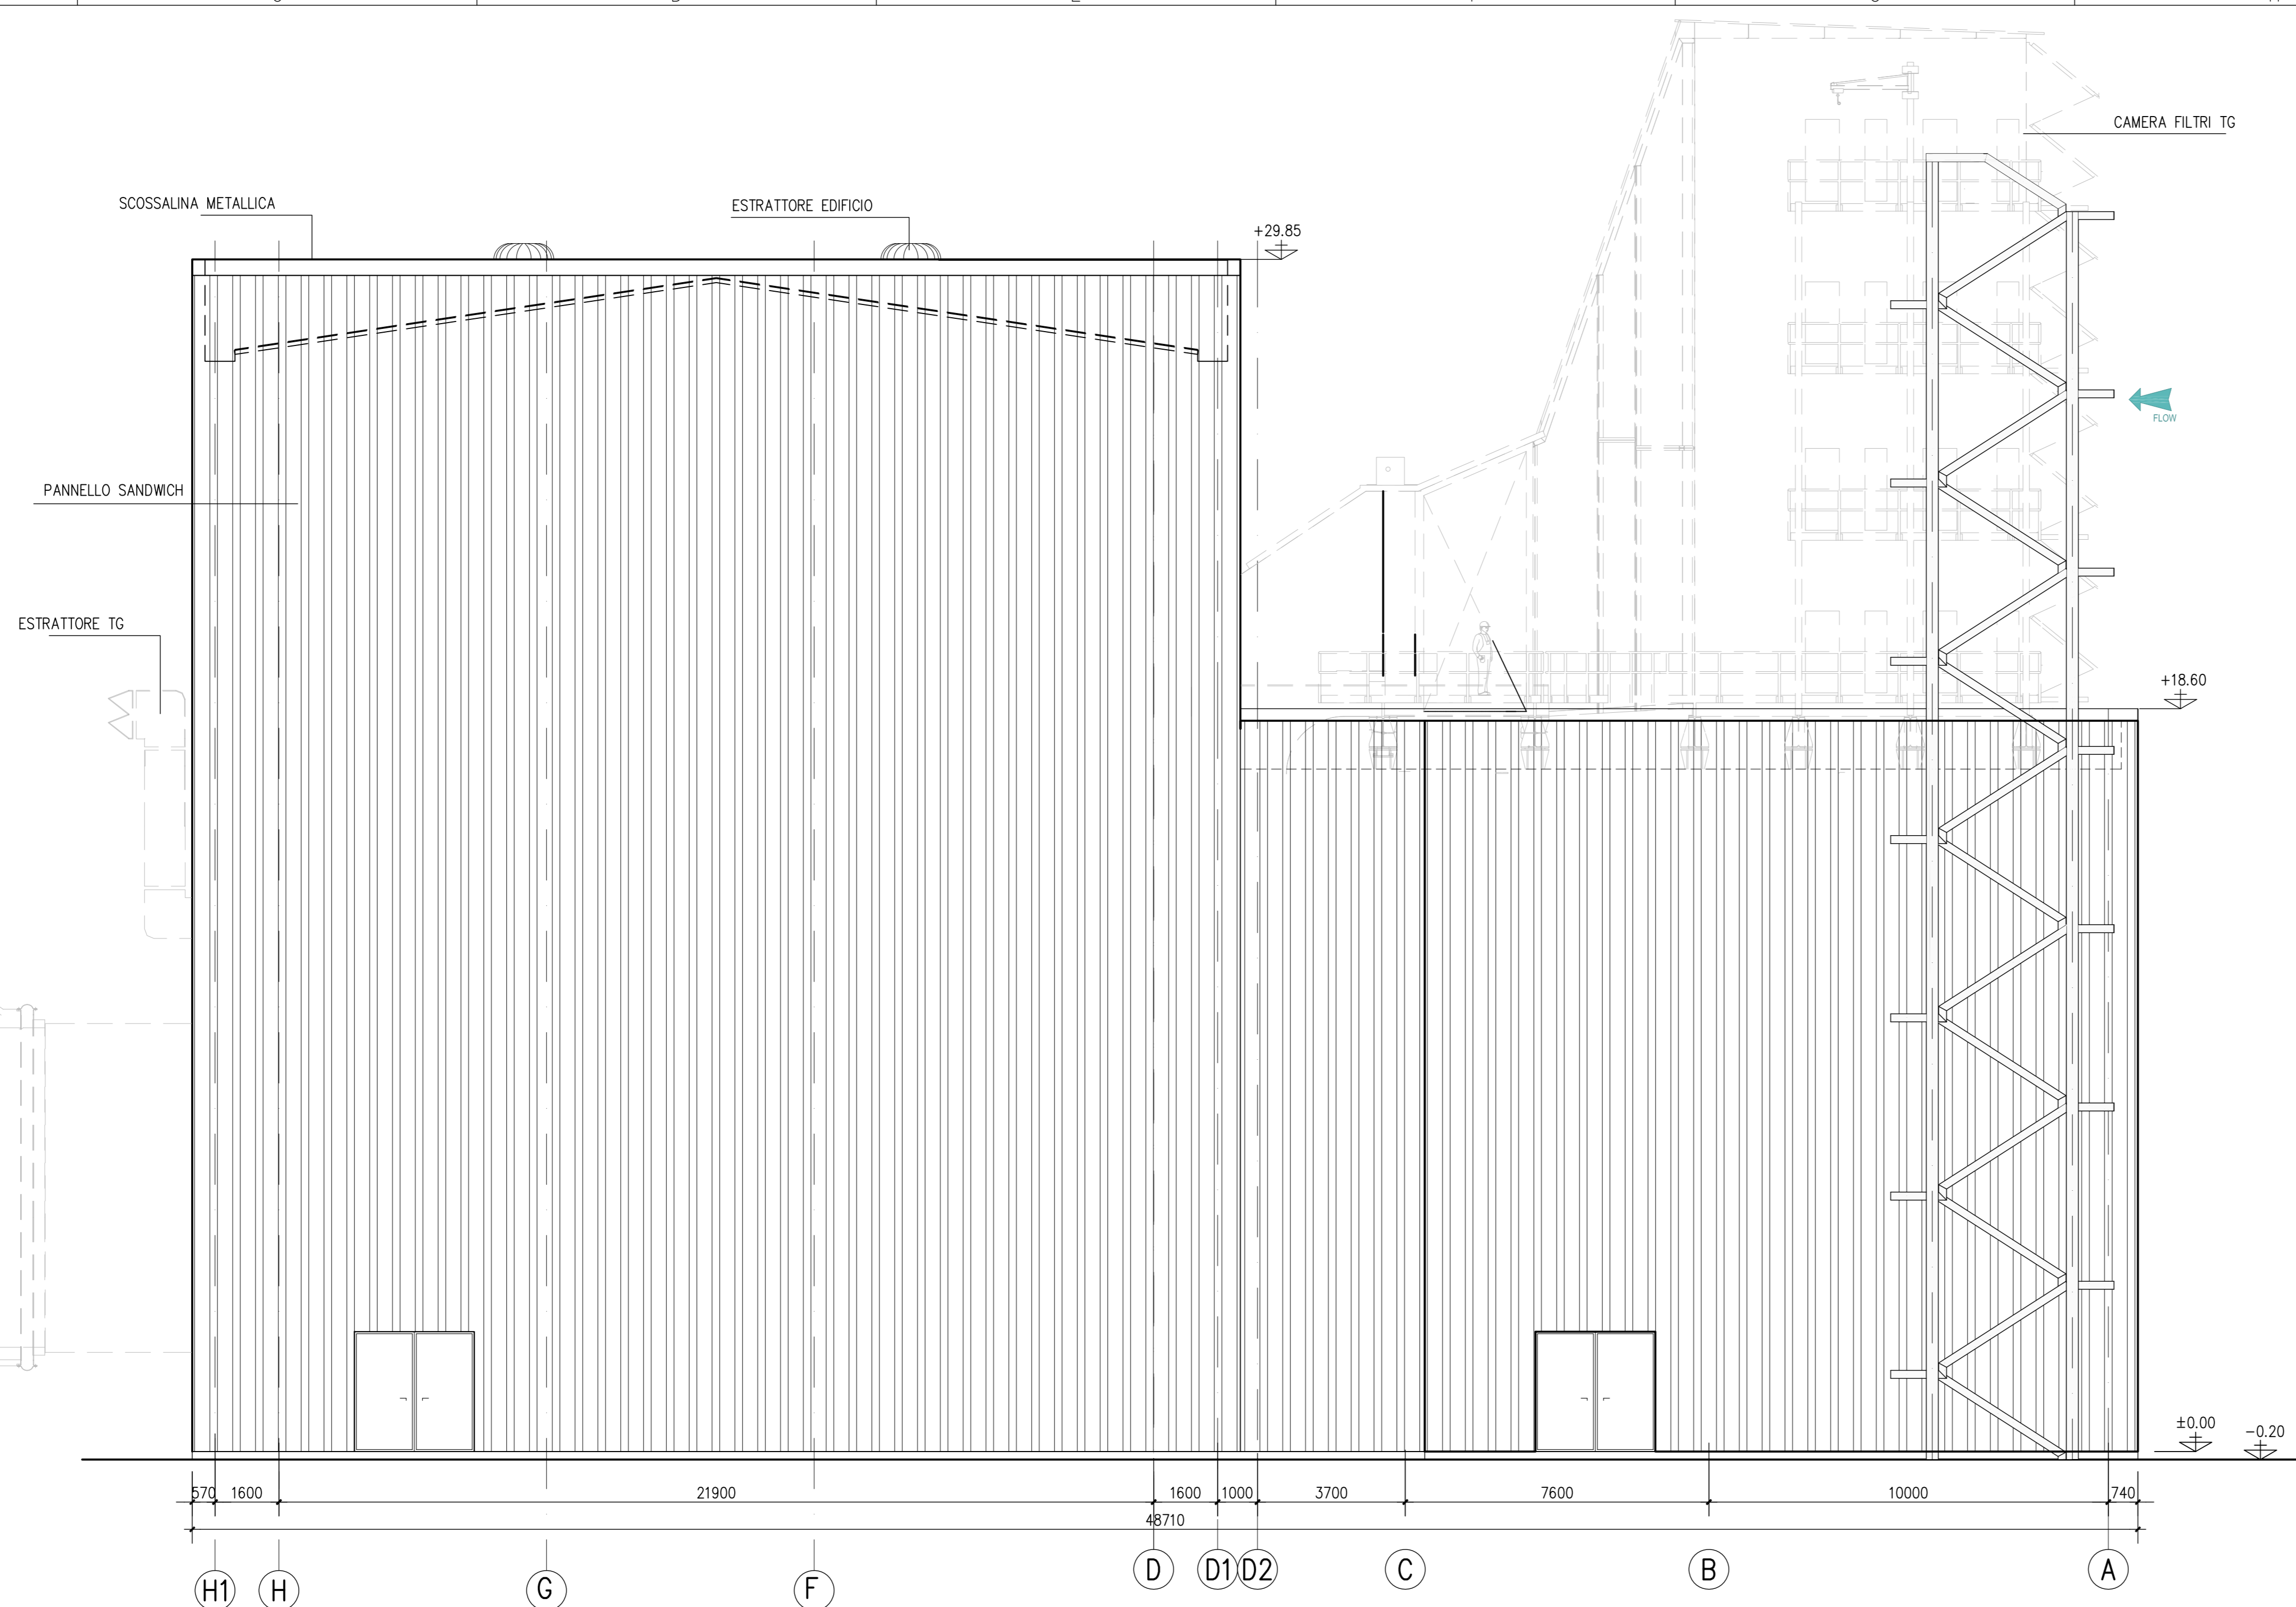

VISTA " 2 "

SCALE 1:100

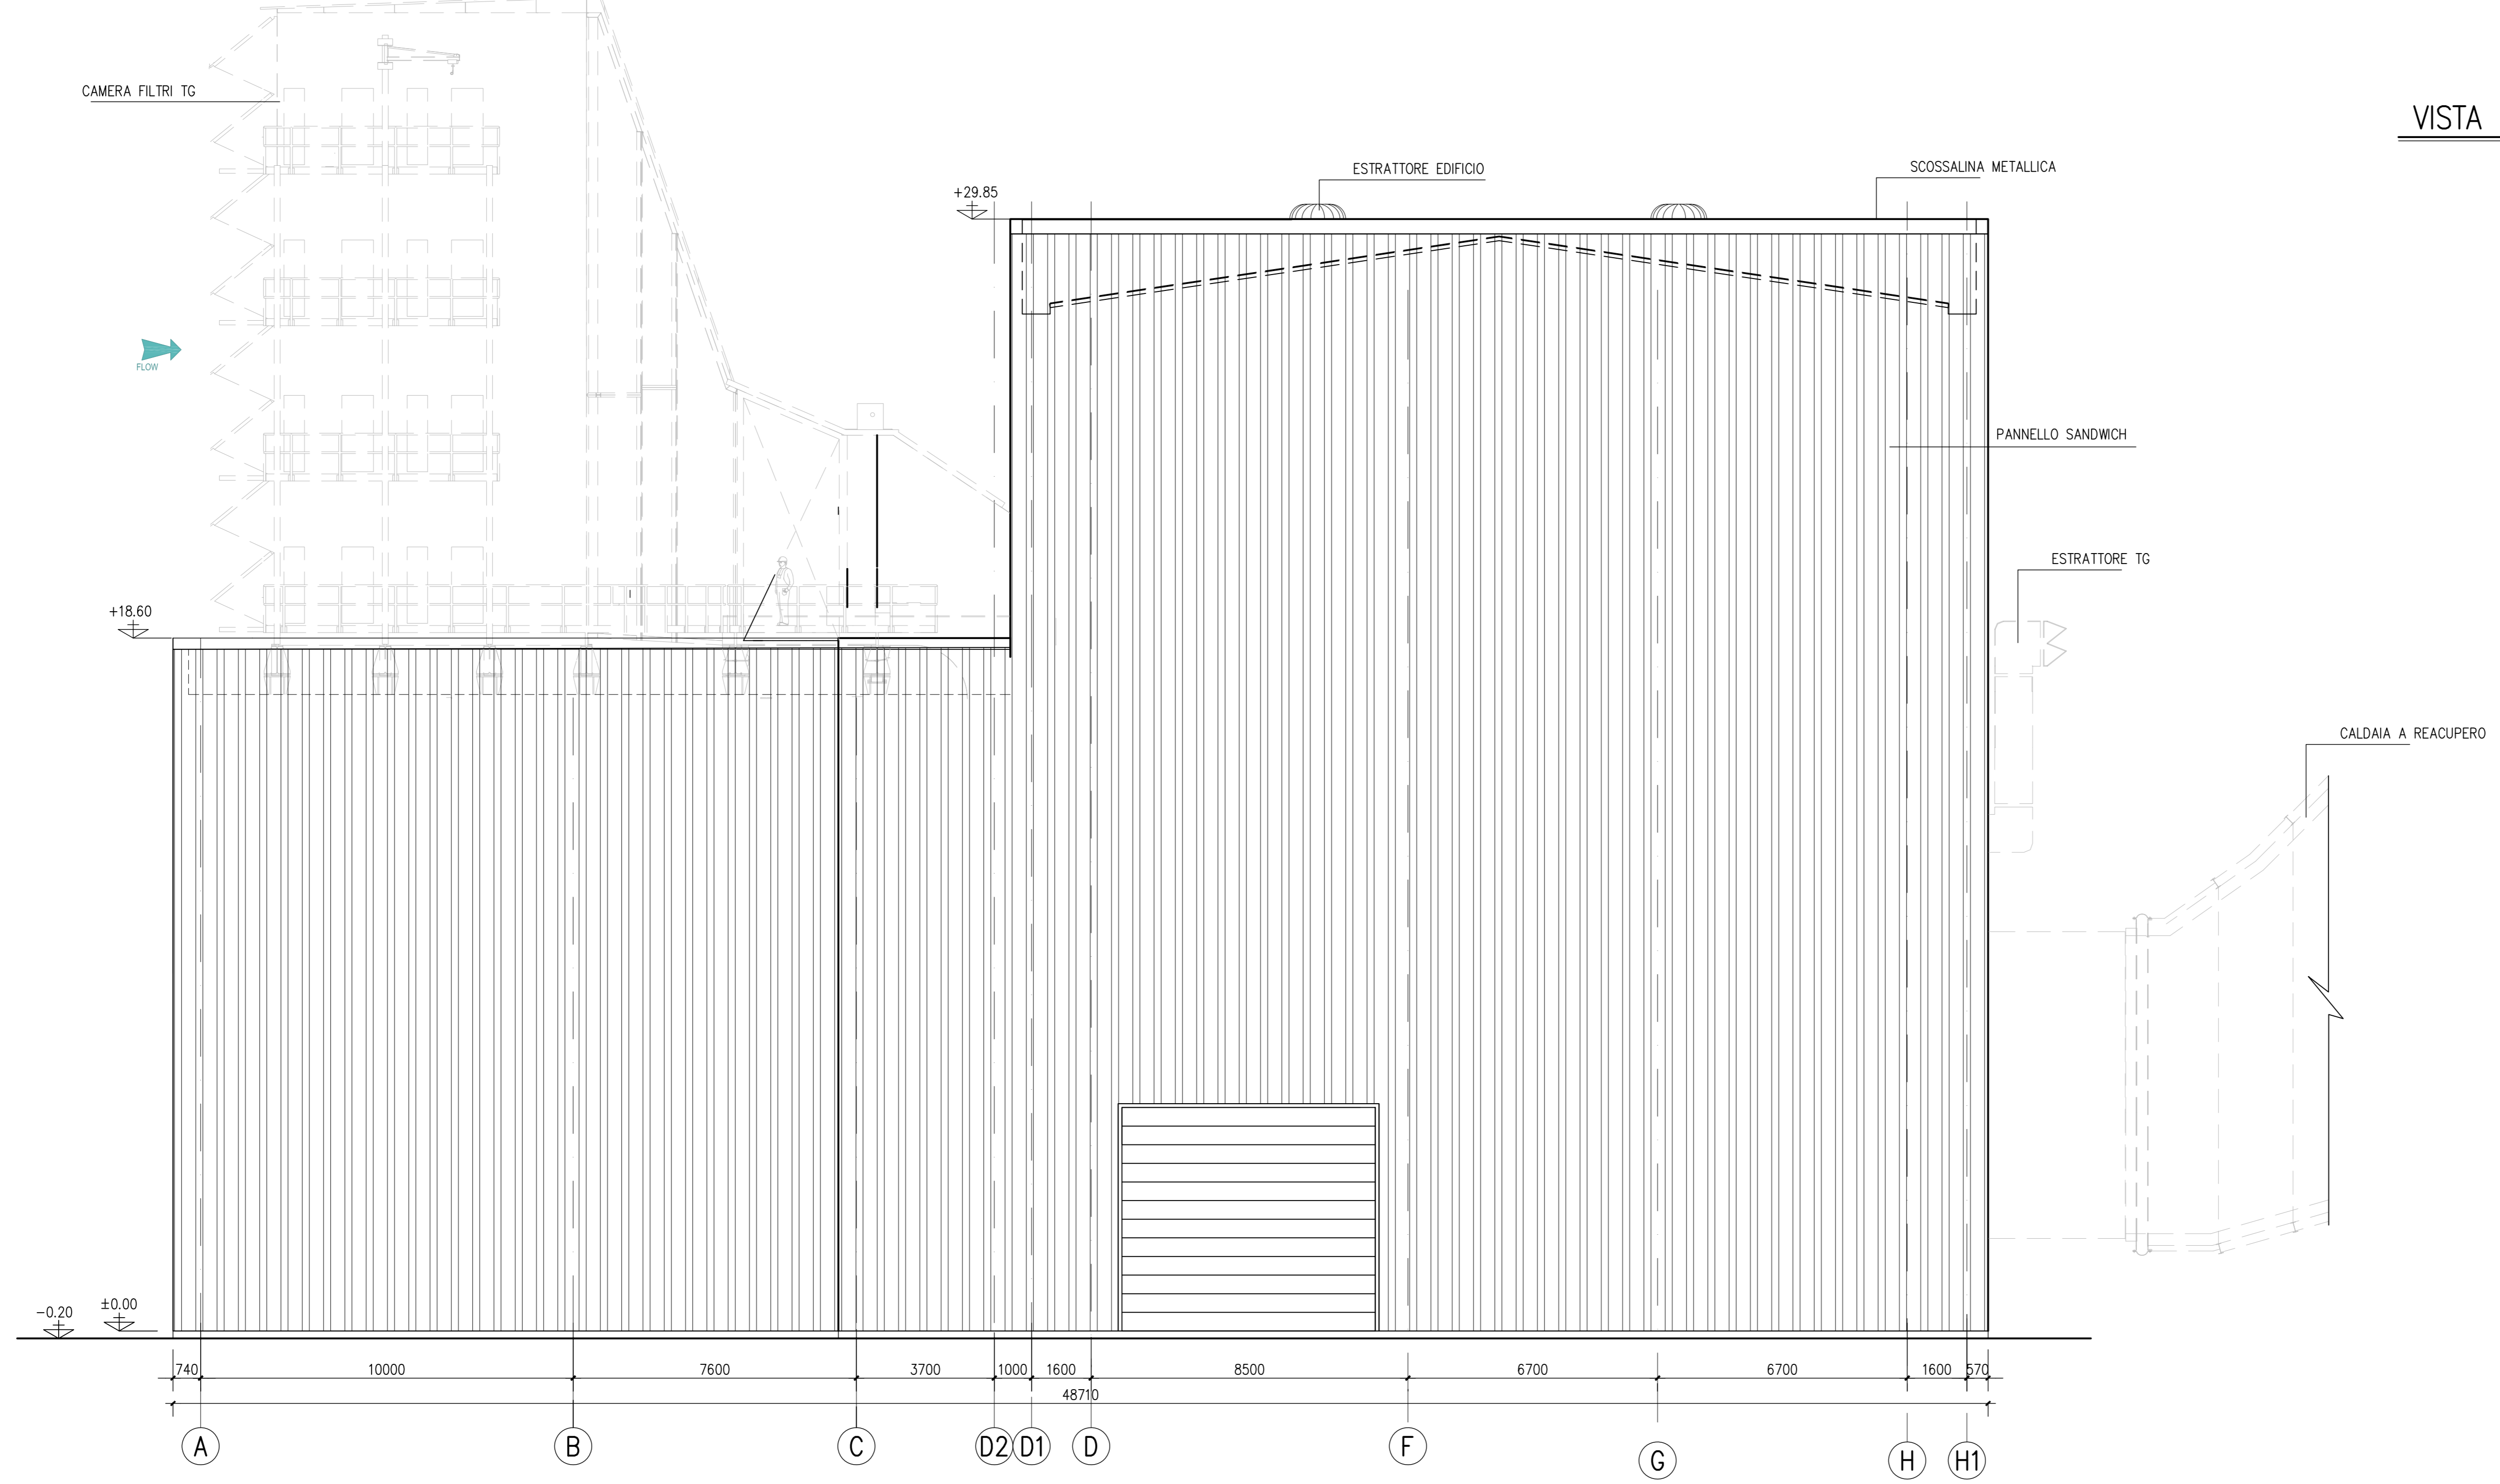


NOTE:

- LA QUOTA DI RIFERIMENTO ±0.00 CORRISPONDE A 31.00 m S.L.M.M.
- TUTTE LE DIMENSIONI SONO IN mm
- TUTTE LE ELEVAZIONI SONO m

DISEGNI DI RIFERIMENTO:

- B711FEG001 - EDIFICIO TURBOGAS - ARCHITETTONICI - PIANTE A QUOTA ±0.00
- B711FEG002 - EDIFICIO TURBOGAS - ARCHITETTONICI - VISTE PROSPETTICHE " 2 " & " 4 "
- B711FEG003 - EDIFICIO TURBOGAS - ARCHITETTONICI - SEZIONE A-A
- B711FEG004 - EDIFICIO TURBOGAS - ARCHITETTONICI - VISTE PROSPETTICHE " 1 " & " 3 "

PIANTA CHIAVE

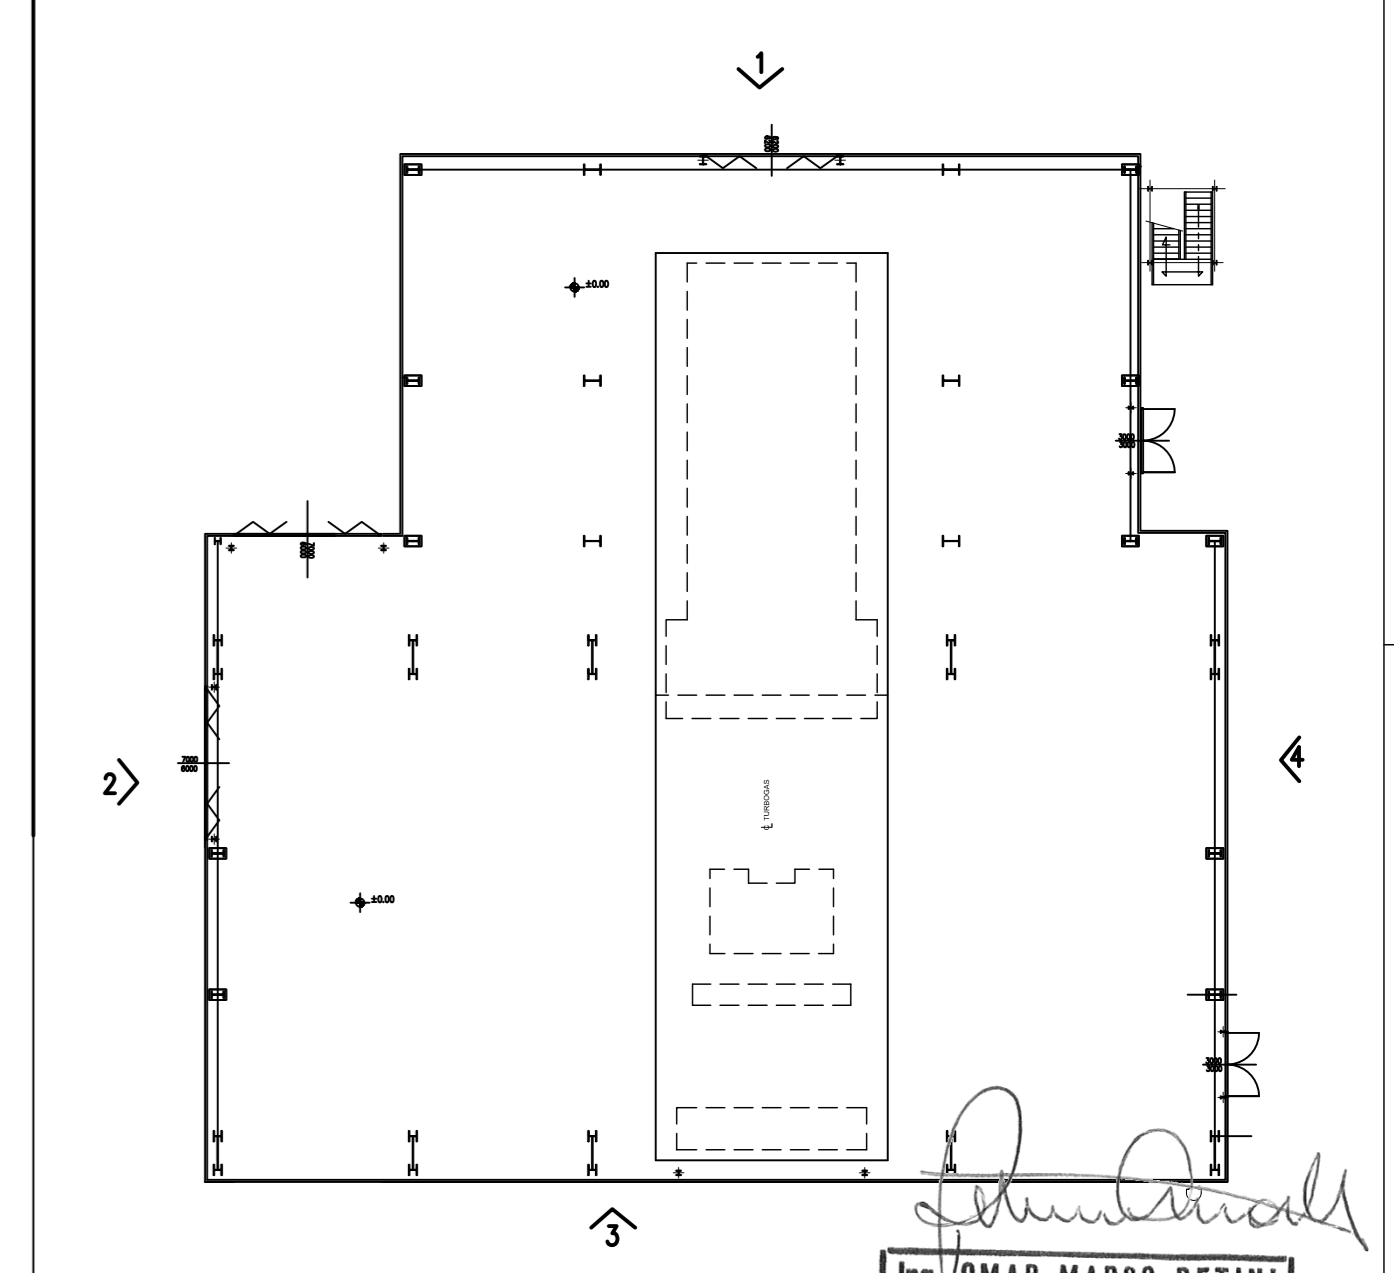

Ing. OMAR MARGO RETINI
 INGEGNERE CIVILE E ARCHITETTO
 N° 2234 Sezione A
 PROFESSIONALITÀ: DALL'1/10/2008

REV.	STATO	ESPOSIZIONE	DATA	ELABORATO	VERIFICATO	APPROVATO
Rev.	Stato	Descrizione	DD/MM/AAAA	Disegnato	Controllo	Approvato
0	FUG. EMESSE PER ITER AUTORIZZATIVO		01/09/2020	CARRIERI	CARRIERI	CARRIERI

edison
 EDF GROUP

POWER ASSET DIVISION

ODIFICA DOC. / Doc. Code
N° B711FEG002

PROGETTO DI RIFACIMENTO PER AGGIORNAMENTO TECNOLOGICO CENTRALE TERMOELETTRICA DI SAN QUIRICO (PR)

IPNANTO/Plant
 EDIFICIO TURBOGAS ARCHITETTONICI VISTE PROSPETTICHE " 2 " & " 4 "

SCALE/Scale
 1/100

FOLIO/Sheet
 1/1

COMMITTEE/Client

Formato A0