


**SEZIONE A-A**  
SCALE 1:100

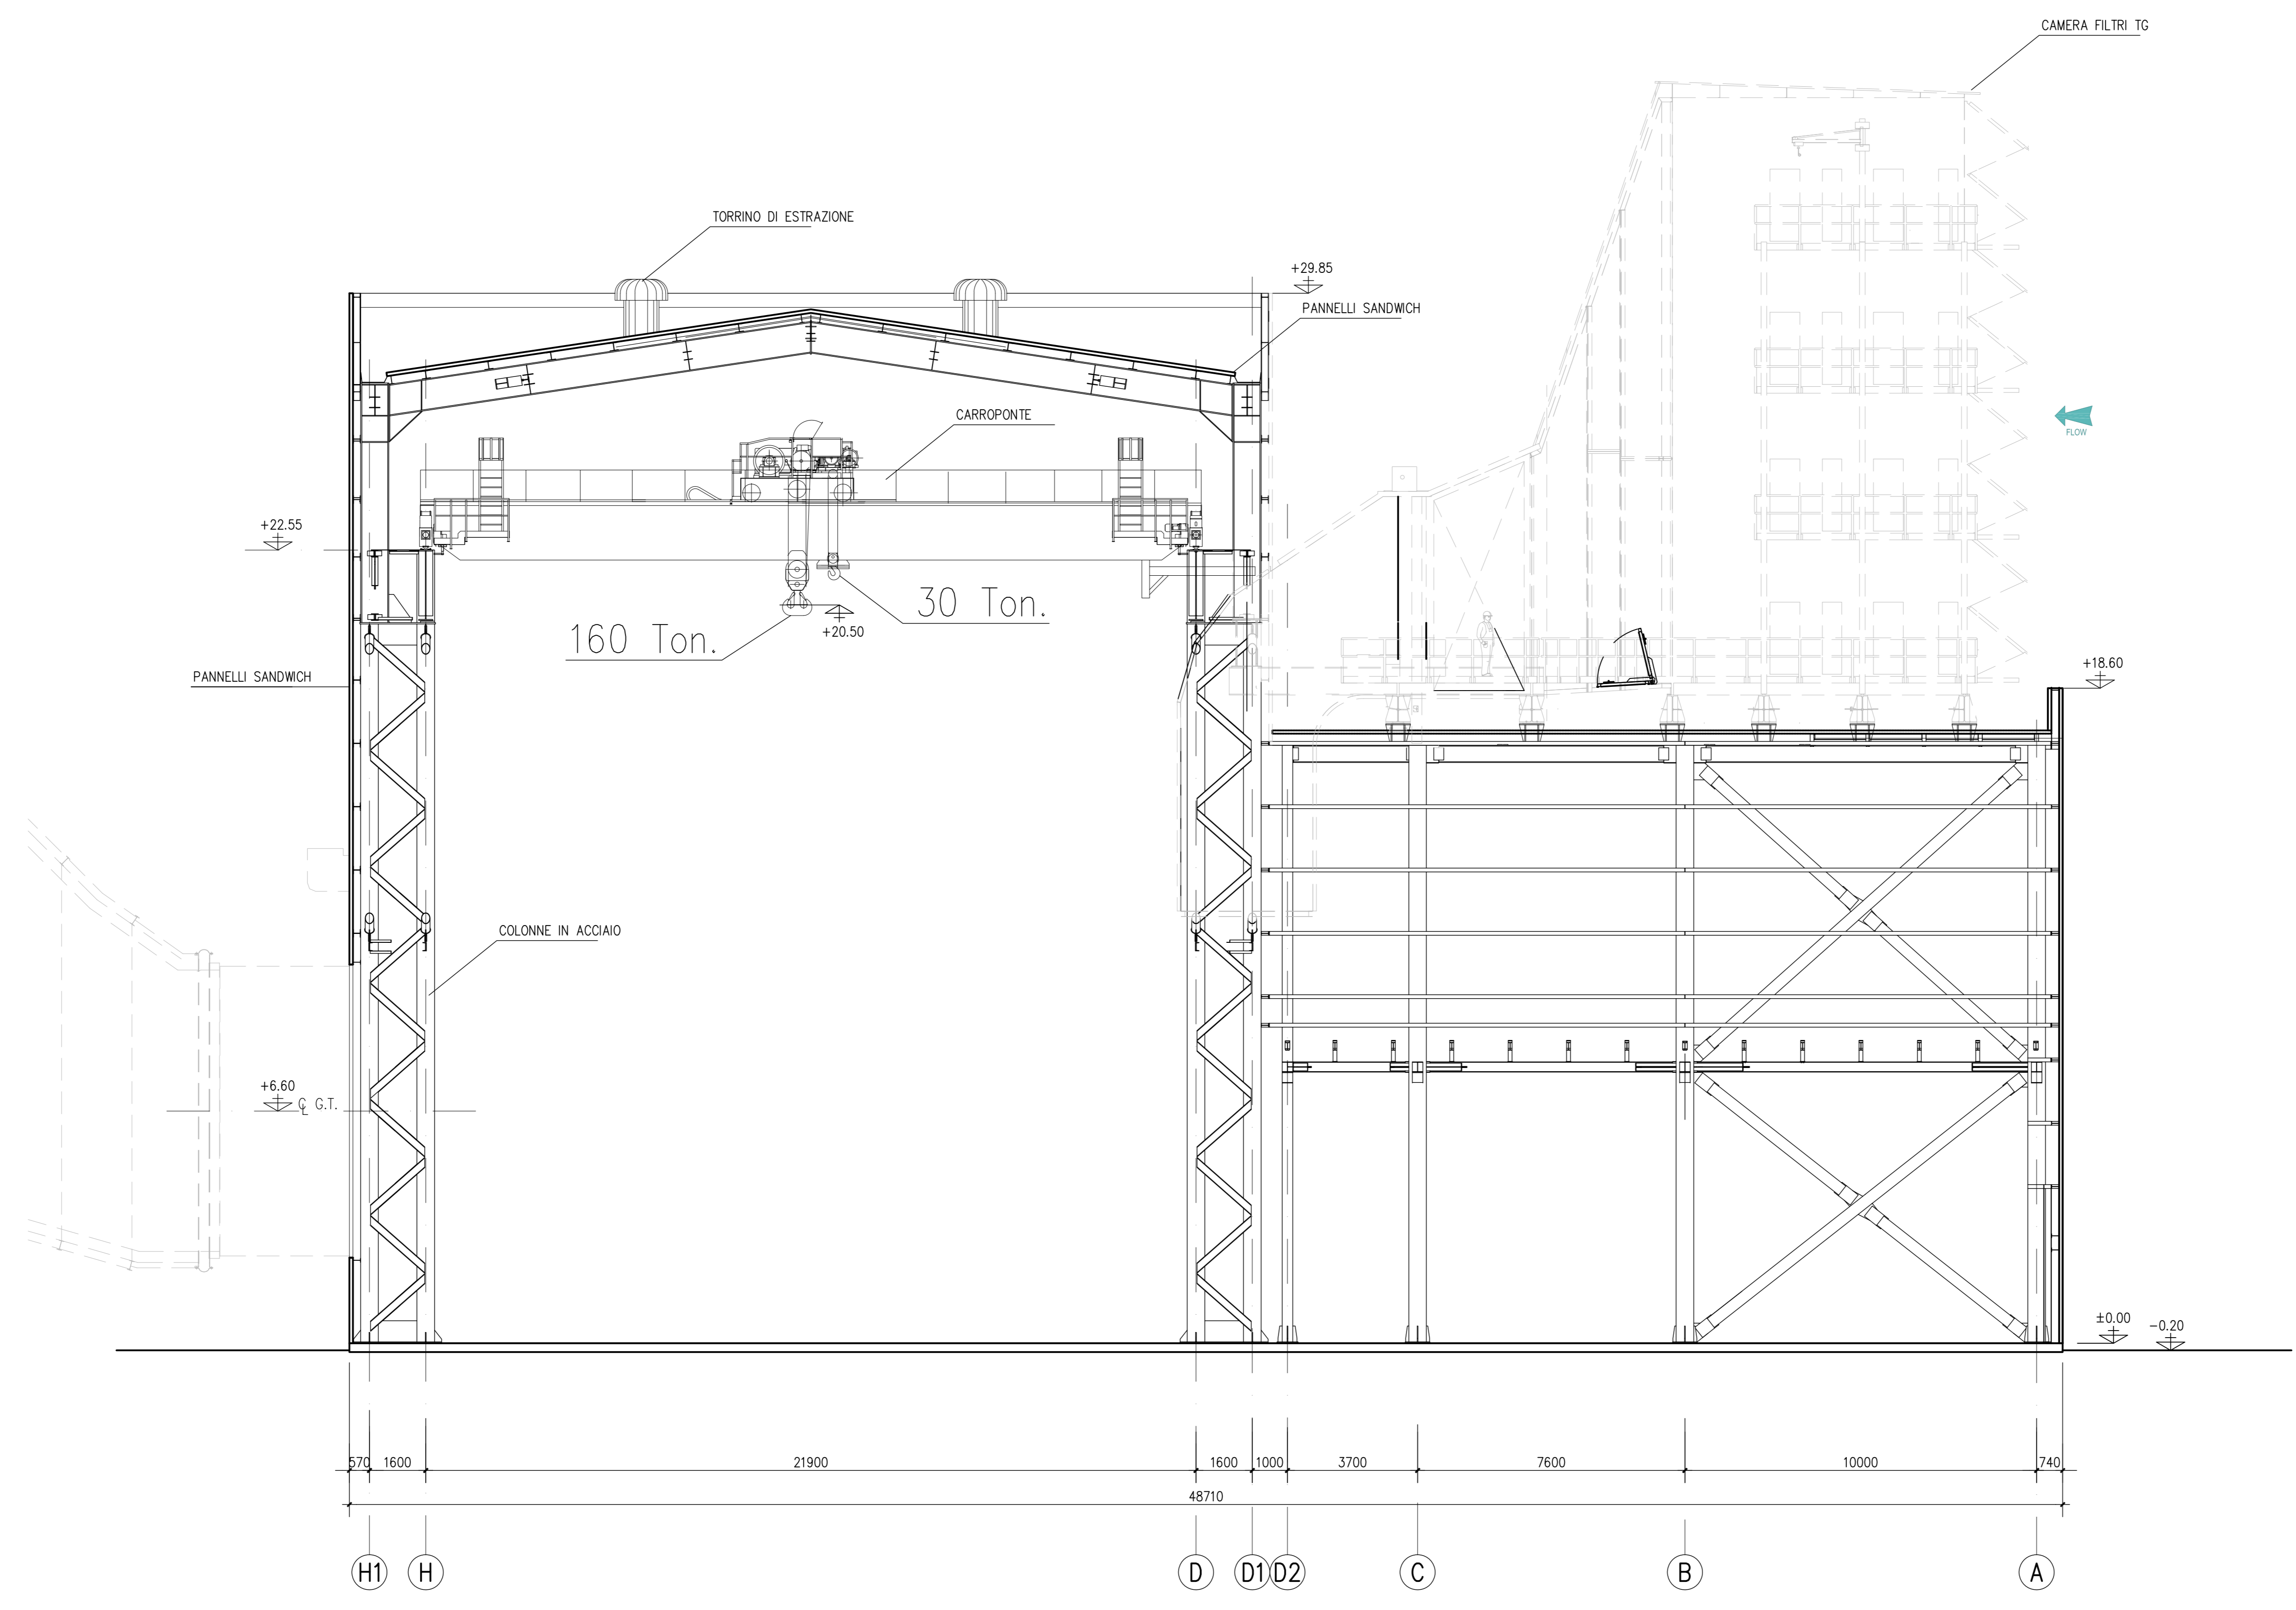


**NOTE:**

1. LA QUOTA DI RIFERIMENTO ±0.00 CORRISPONDE A 31.00 m S.L.M.M.
2. TUTTE LE DIMENSIONI SONO IN mm
3. TUTTE LE ELEVAZIONI SONO m

**DISEGNI DI RIFERIMENTO:**

- B711FEG001 - EDIFICIO TURBOGAS - ARCHITETTONICI - PIANTA A QUOTA ±0.00
- B711FEG002 - EDIFICIO TURBOGAS - ARCHITETTONICI - VISTE PROSPETTICHE \* 2 \* & \* 4 \* A
- B711FEG003 - EDIFICIO TURBOGAS - ARCHITETTONICI - SEZIONE A-A
- B711FEG004 - EDIFICIO TURBOGAS - ARCHITETTONICI - VISTE PROSPETTICHE \* 1 \* & \* 3 \*

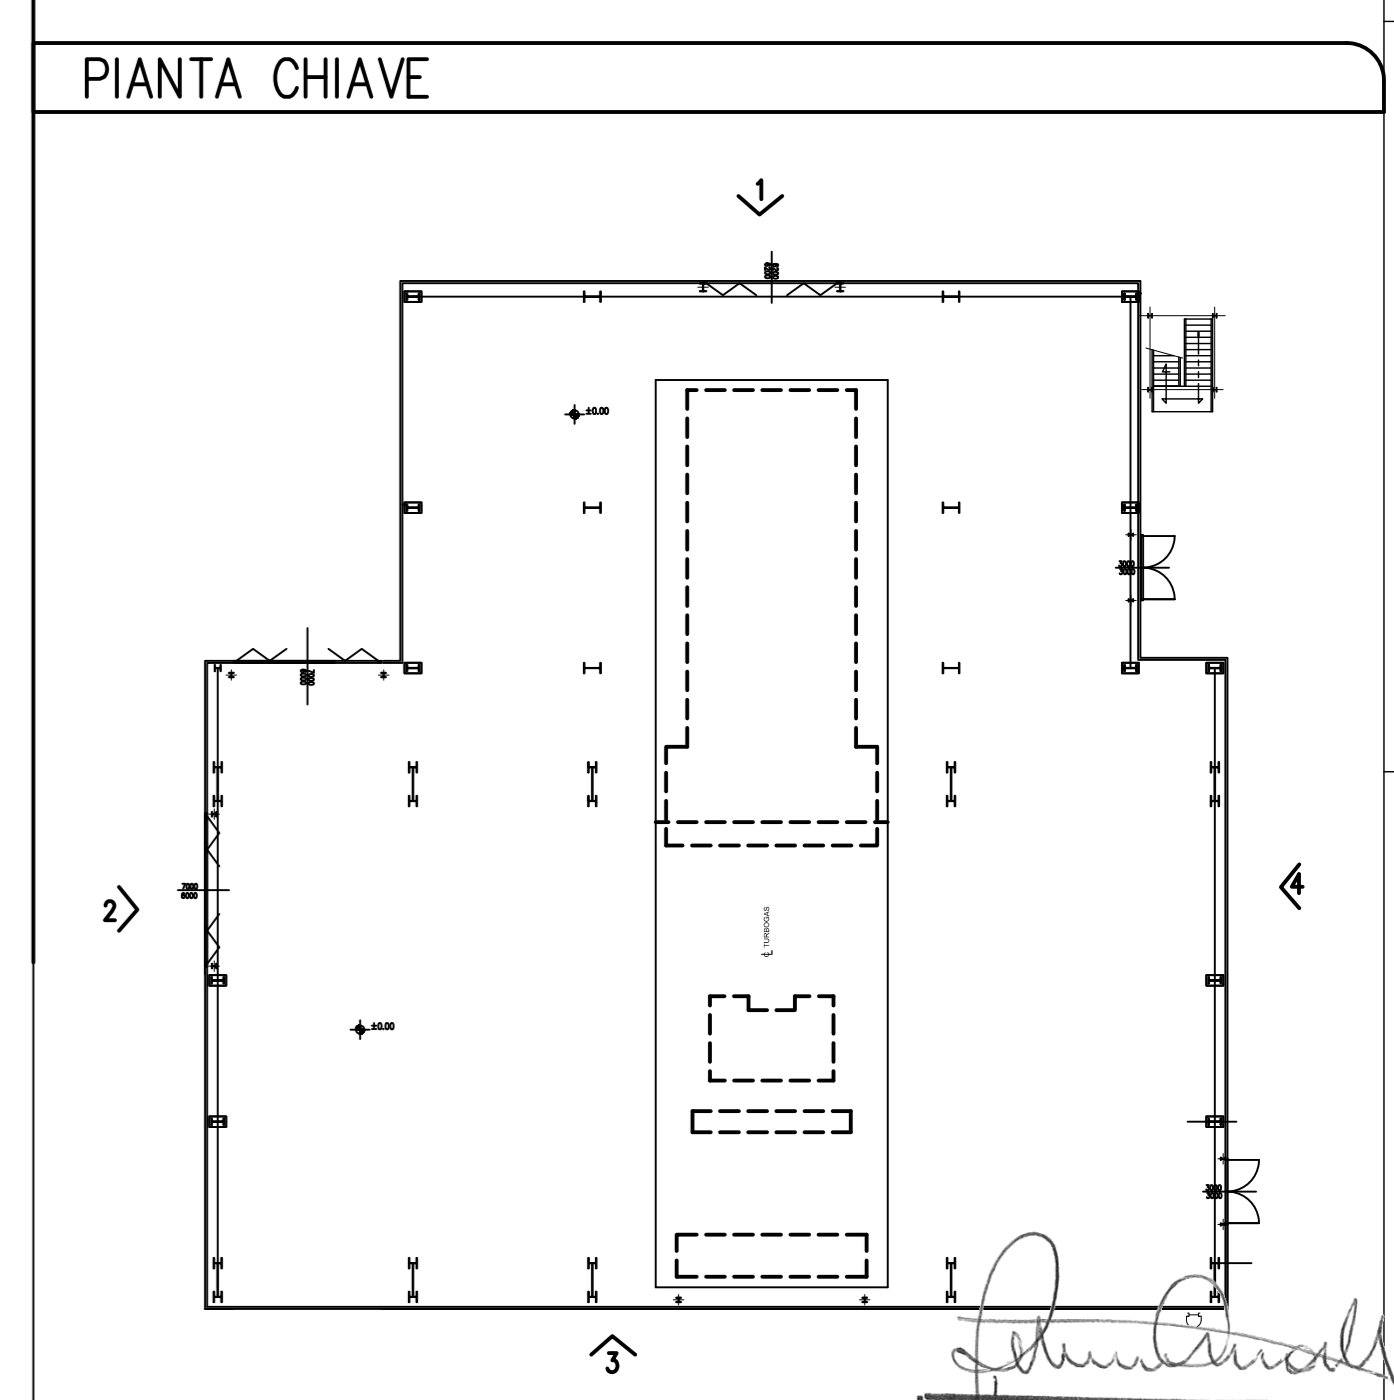

<p><b>Ing. OMAR MARCO RETINI</b> ORDINE INGEGNERI della Provincia di PISA N° 2234 - Sezione A INGEGNERI CIVILE E ARCHITETTICO INDUSTRIALE, DELL'ENERGIA E DELL'INFORMAZIONE</p>		<p>01/09/2020</p>		
<p>01/09/2020</p>	<p>EMESSO PER ITER AUTORIZZATIVO</p>	<p>ELABORATO</p>	<p>VERIFICATO</p>	<p>APPROVATO</p>
<p>REVISIONI</p>	<p>DESCRIZIONE</p>	<p>DATA</p>	<p>ELABORATO</p>	<p>VERIFICATO</p>
<p>1</p>	<p>2</p>	<p>3</p>	<p>4</p>	<p>5</p>
<p>COMMITENTE/Client</p>				
<p><b>edison</b> enel group</p>		<p>POWER ASSET DIVISION</p>		
<p>CODIFICA DOC. / Doc. Code N° B711FEG003</p>		<p>PROGETTO DI RIFACIMENTO PER AGGIORNAMENTO TECNOLOGICO CENTRALE TERMOELETTRICA DI SAN QUIRICO (PR)</p>		
<p>SCALA/Scale 1/100</p>		<p>TITOLO DOCUMENTO/Document Title EDIFICIO TURBOGAS ARCHITETTONICI SEZIONE A-A</p>		
<p>DISegnato da Supervisato da</p>		<p>APPROVATO</p>		