
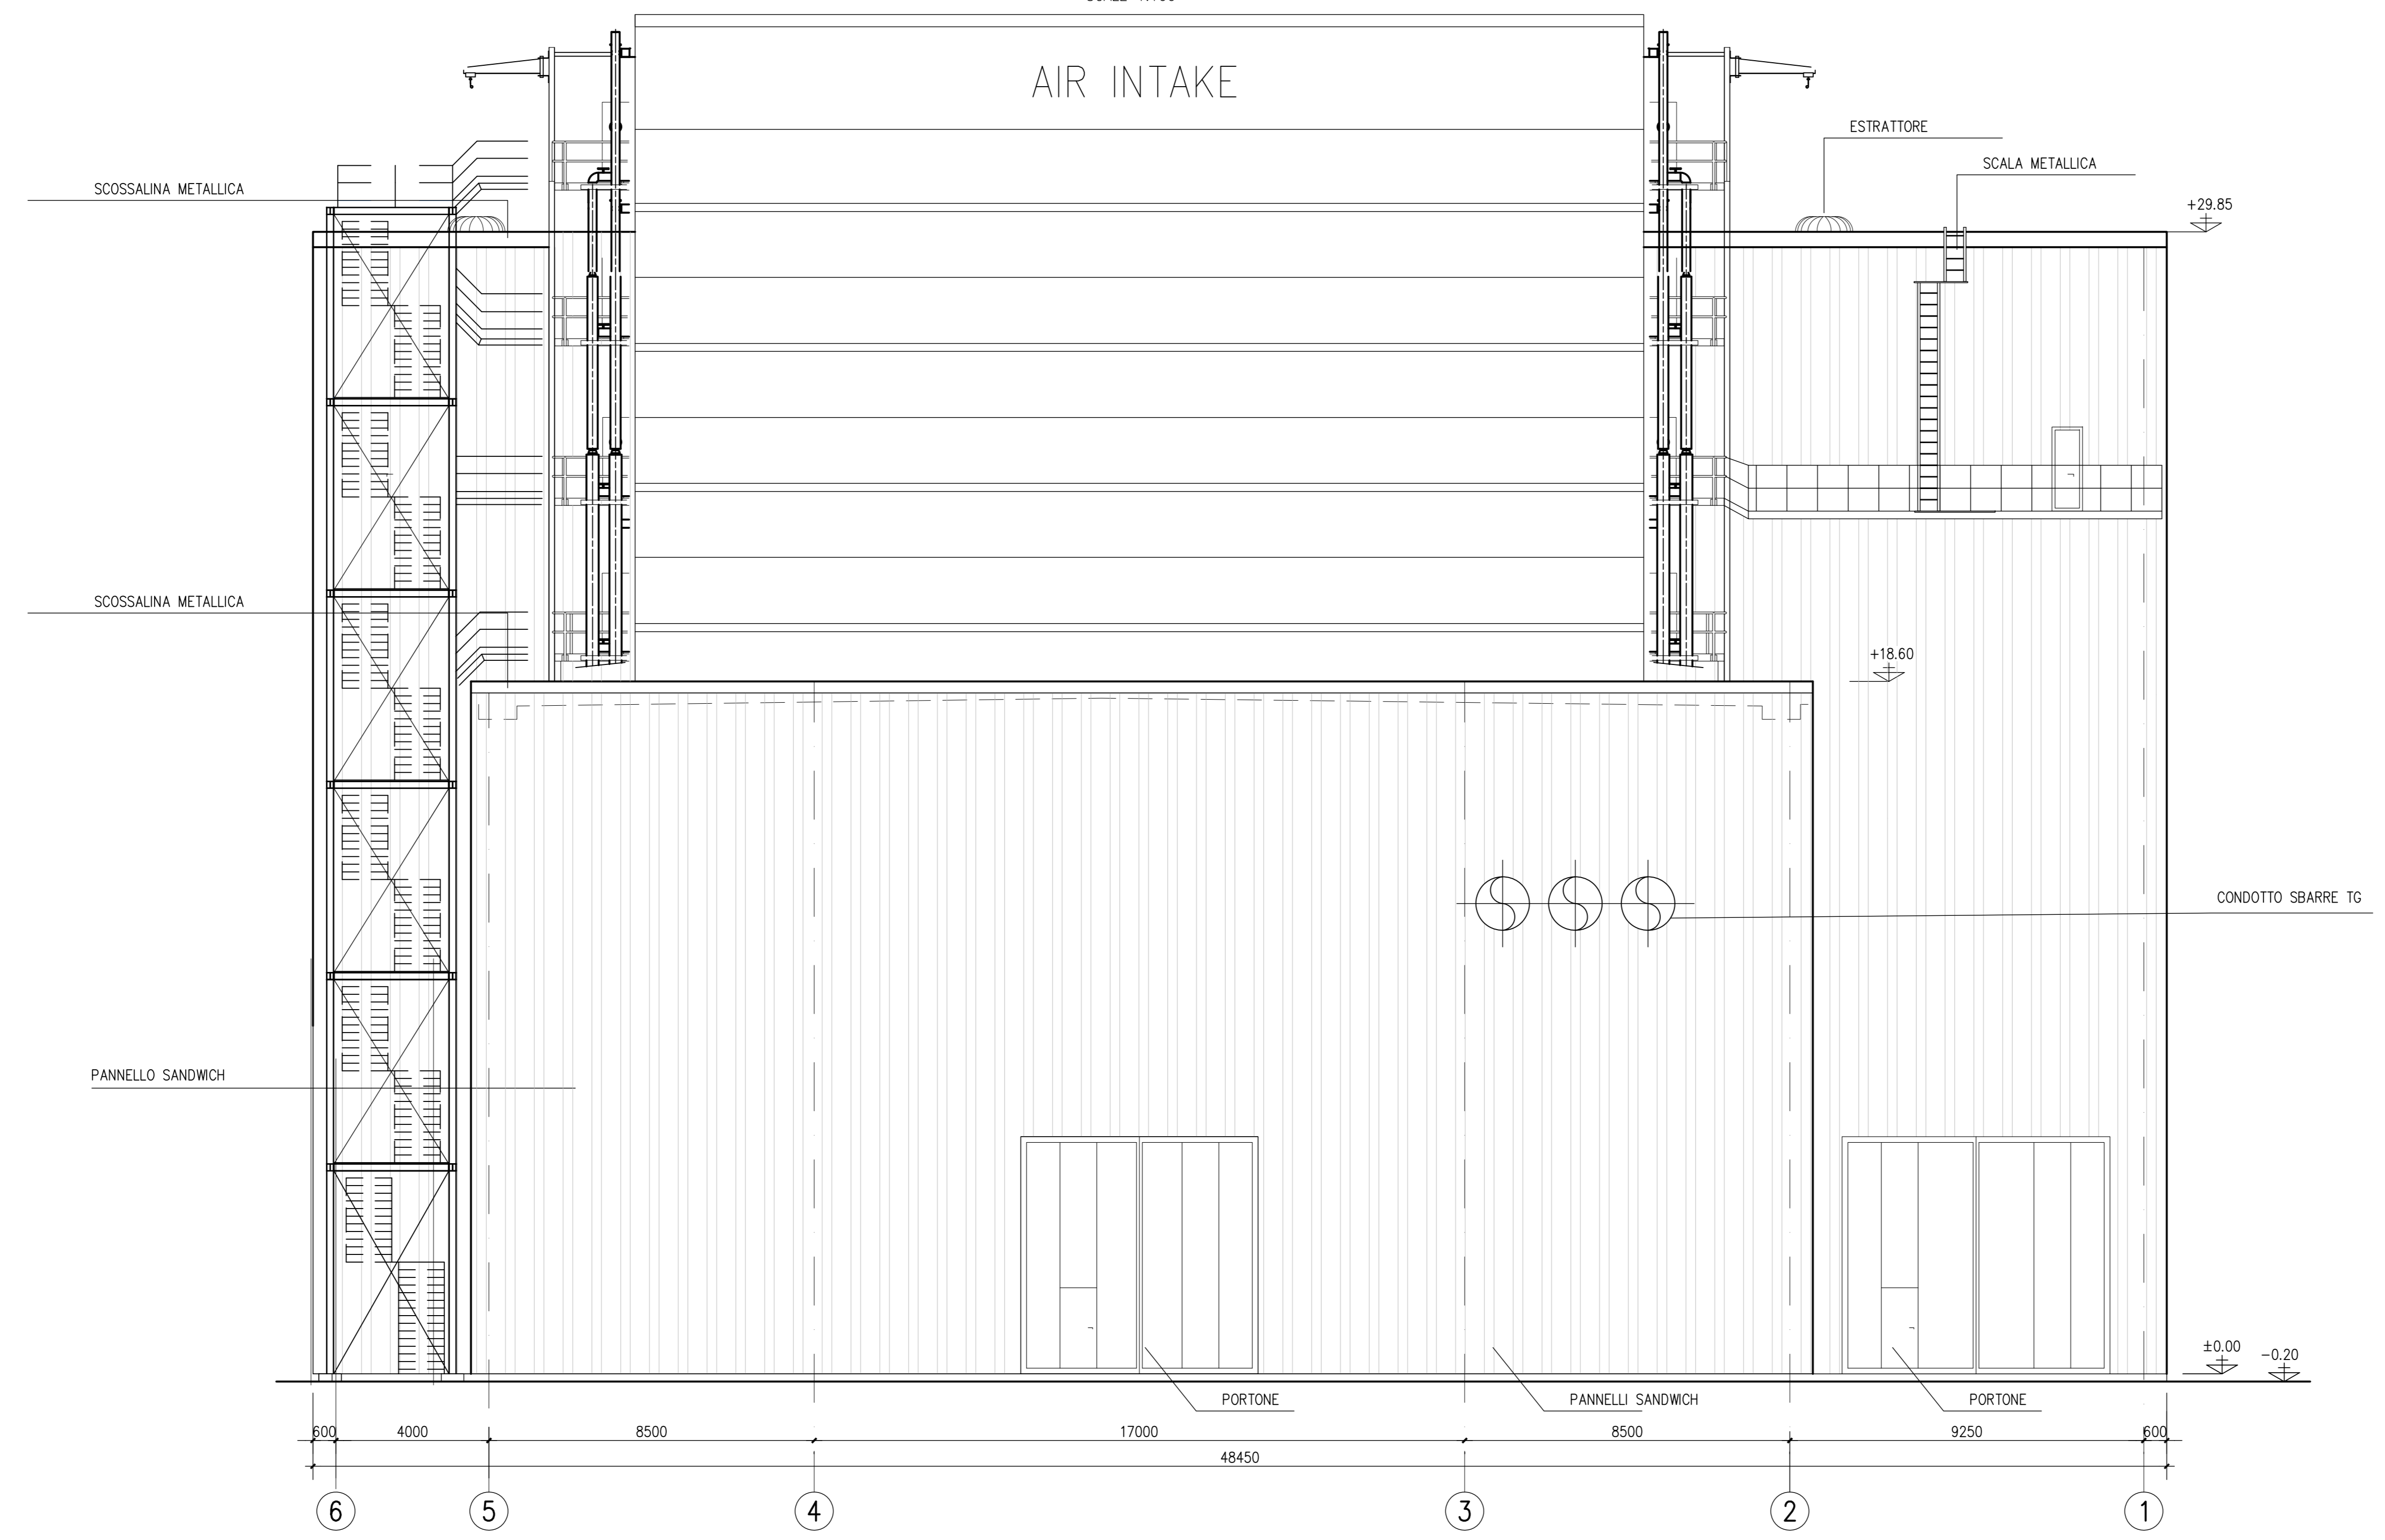


VISTA " 1 "


SCALE 1:100

AIR INTAKE

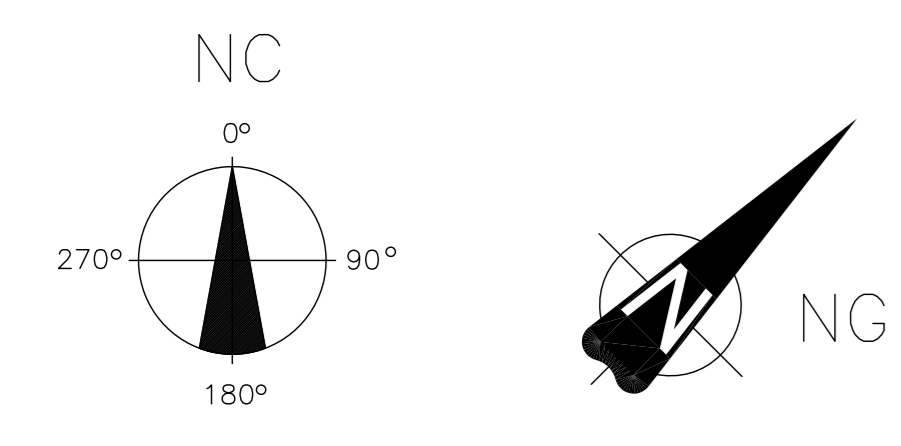

VISTA " 3 "

SCALE 1:100

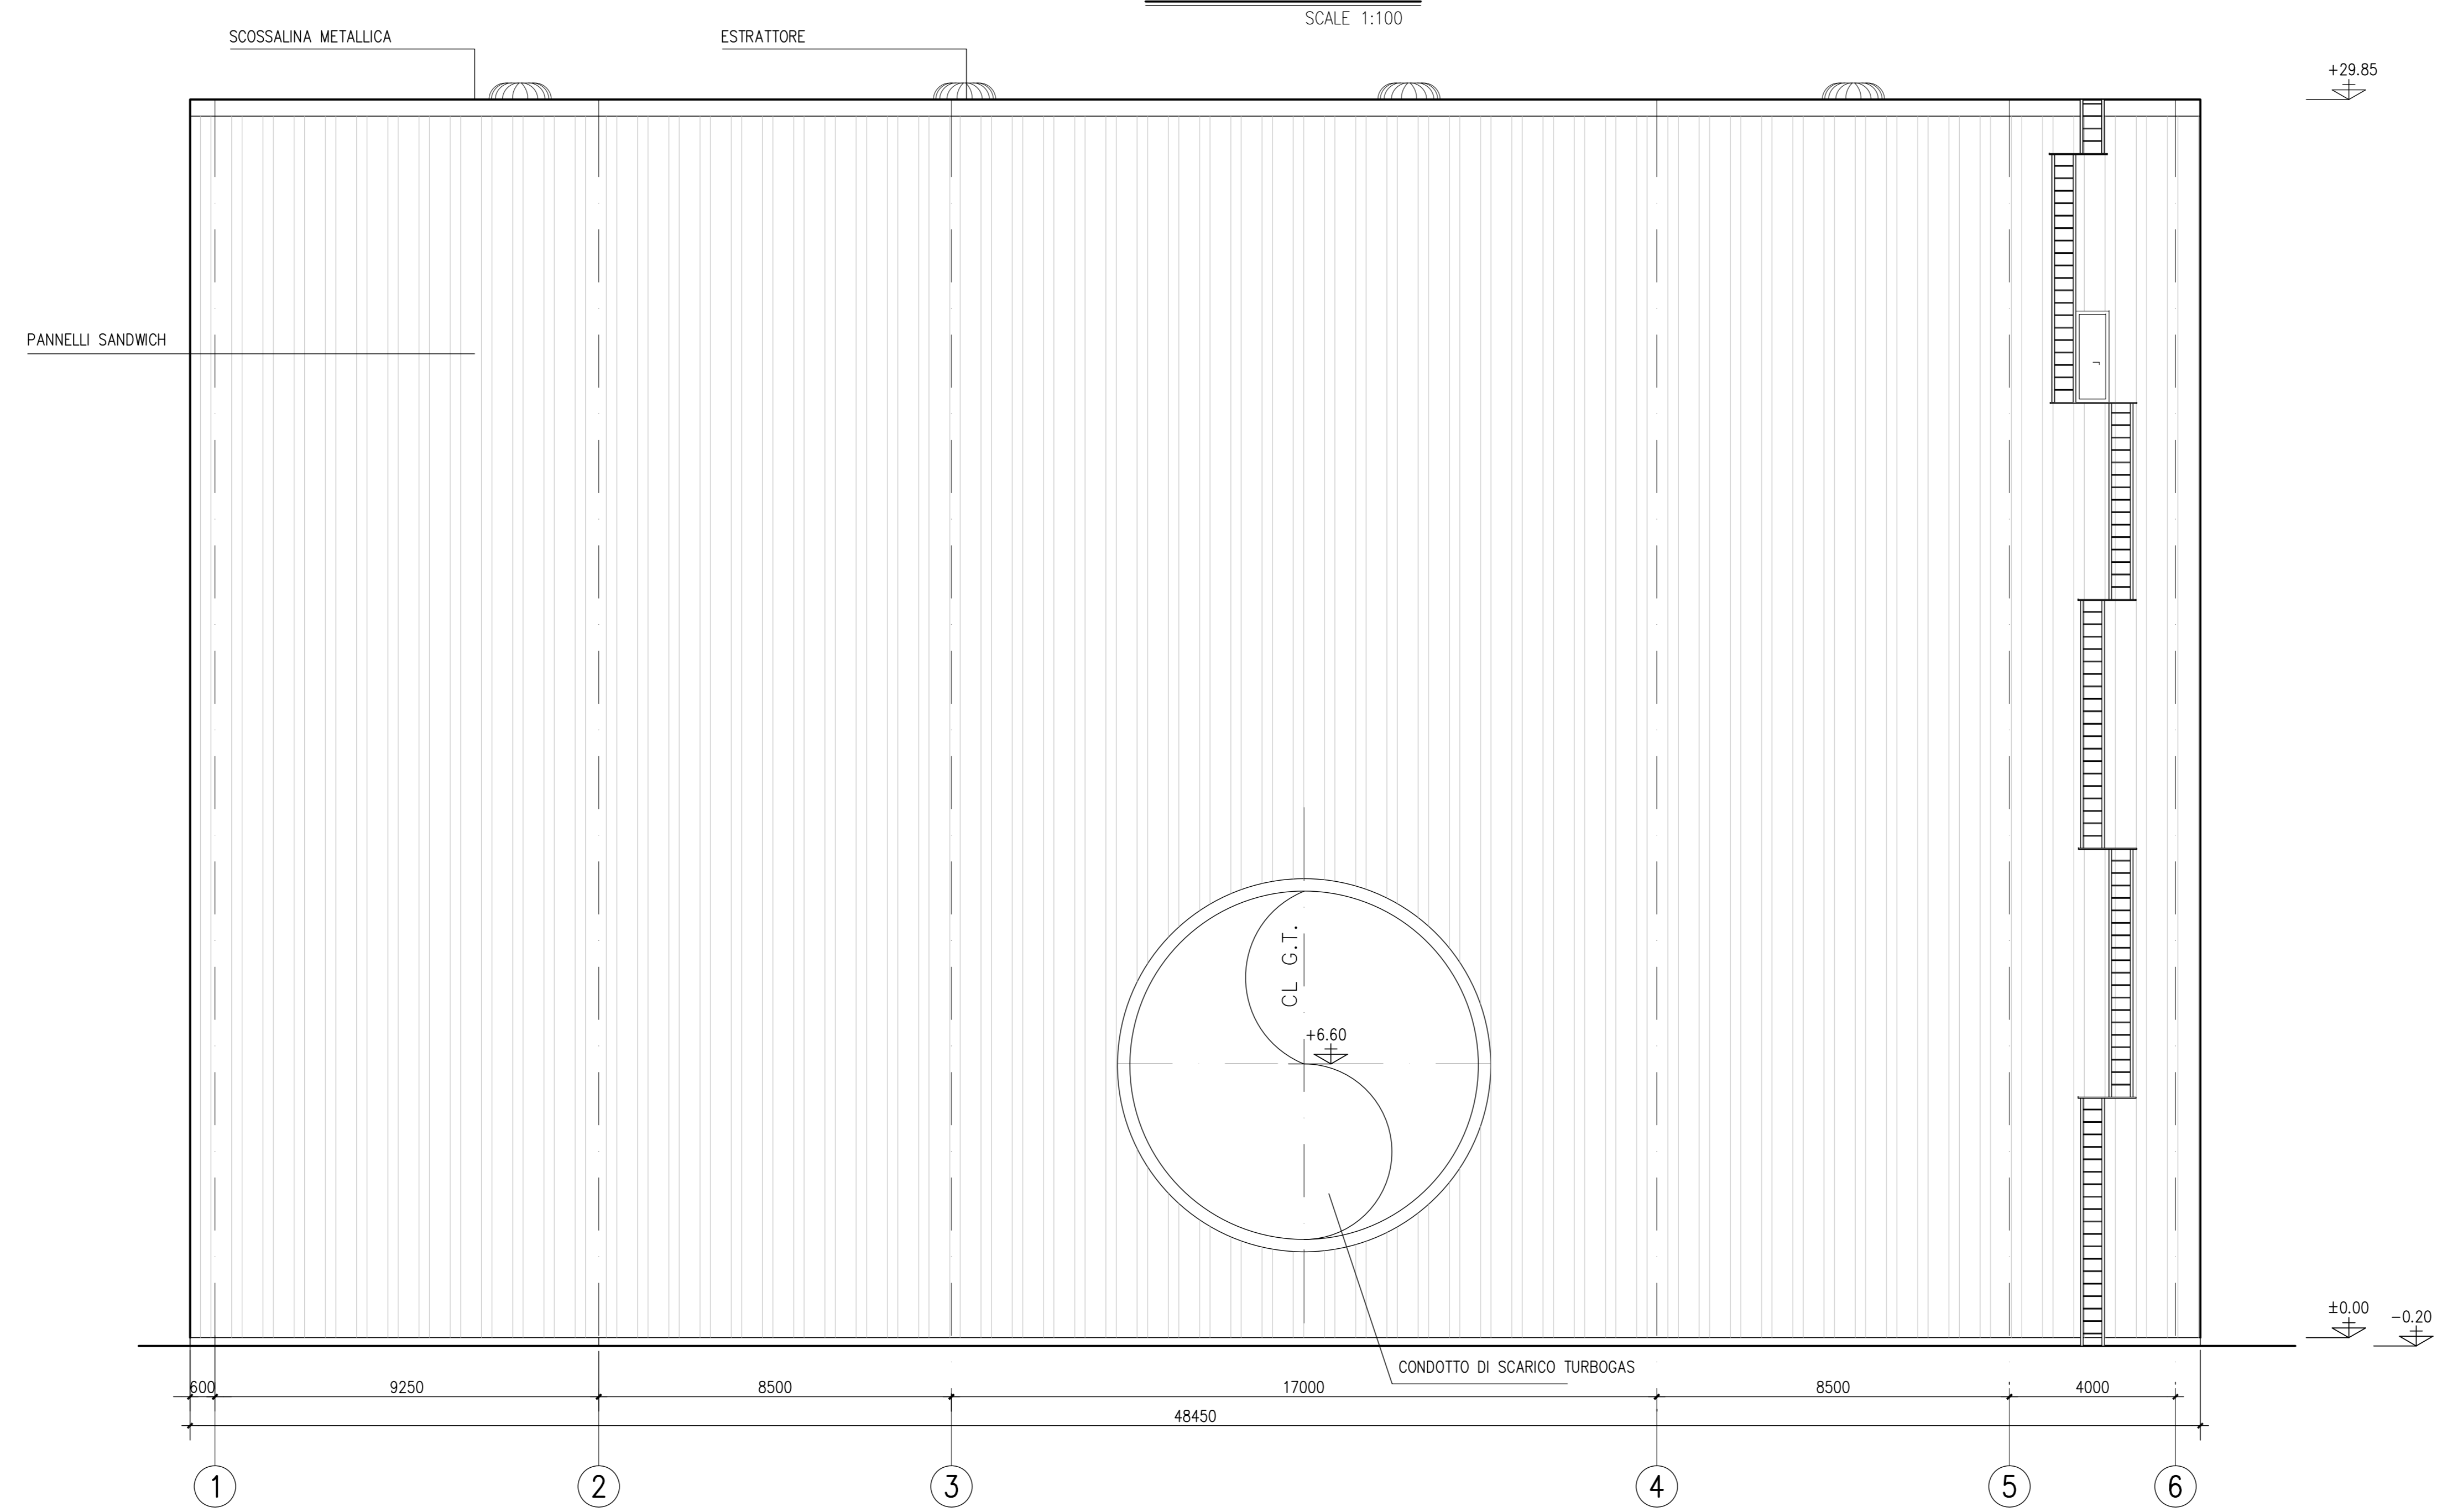


NOTE:

- LA QUOTA DI RIFERIMENTO ±0.00 CORRISPONDE A 31.00 m S.L.M.M.
- TUTTE LE DIMENSIONI SONO IN mm
- TUTTE LE ELEVAZIONI SONO m

DISEGNI DI RIFERIMENTO:

- B711FEG001 - EDIFICIO TURBOGAS - ARCHITETTONICI - PIANTA A QUOTA ±0.00
- B711FEG002 - EDIFICIO TURBOGAS - ARCHITETTONICI - VISTE PROSPETTICHE " 2 " & " 4 " A
- B711FEG003 - EDIFICIO TURBOGAS - ARCHITETTONICI - SEZIONE A-A
- B711FEG004 - EDIFICIO TURBOGAS - ARCHITETTONICI - VISTE PROSPETTICHE " 1 " & " 3 "

PIANTA CHIAVE

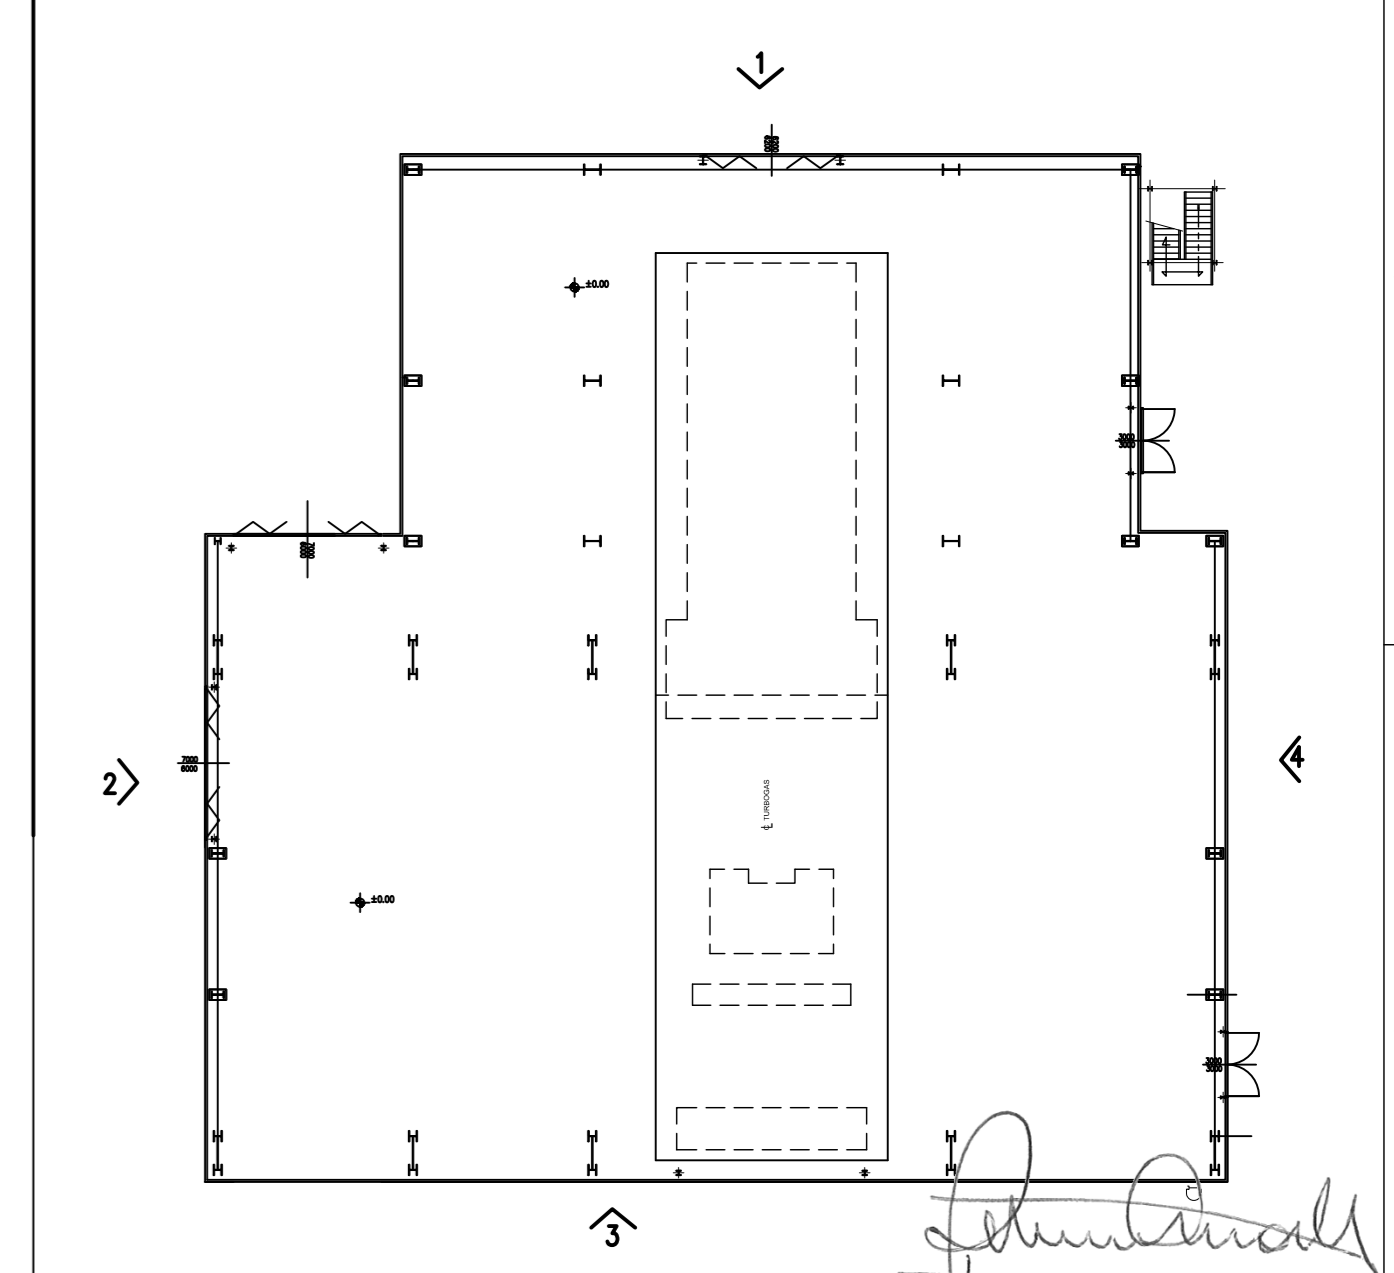

		POWER ASSET DIVISION		
CODIFICA DOC. / Doc. Code N° B711FEG004		TITOLO DOCUMENTO/Document Title PROGETTO DI RIFACIMENTO PER AGGIORNAMENTO TECNOLOGICO CENTRALE TERMoeLETTRICA DI SAN QUIRICO (PR)		Ing. OMAR MARCO RETINI Ordine Ingegneri della Provincia di Pisa N° 2284 Sezione A INGEGNERE STRUTTURALE E AMBIENTALE INGEGNERIA DELLA TRASFORMAZIONE
SCALA/Scale 1/100	FOGLIO/Sheet 1/1	TITOLO DOCUMENTO/Document Title EDIFICIO TURBOGAS ARCHITETTONICI VISTE PROSPETTICHE " 1 " & " 3 "		
COMMITTEE/Client				